


PLAN R+3
Situation de droit Permis d'urbanisme de 1921



COUPE AB, ELEVATION AVANT
Situation de droit Permis d'urbanisme de 1921

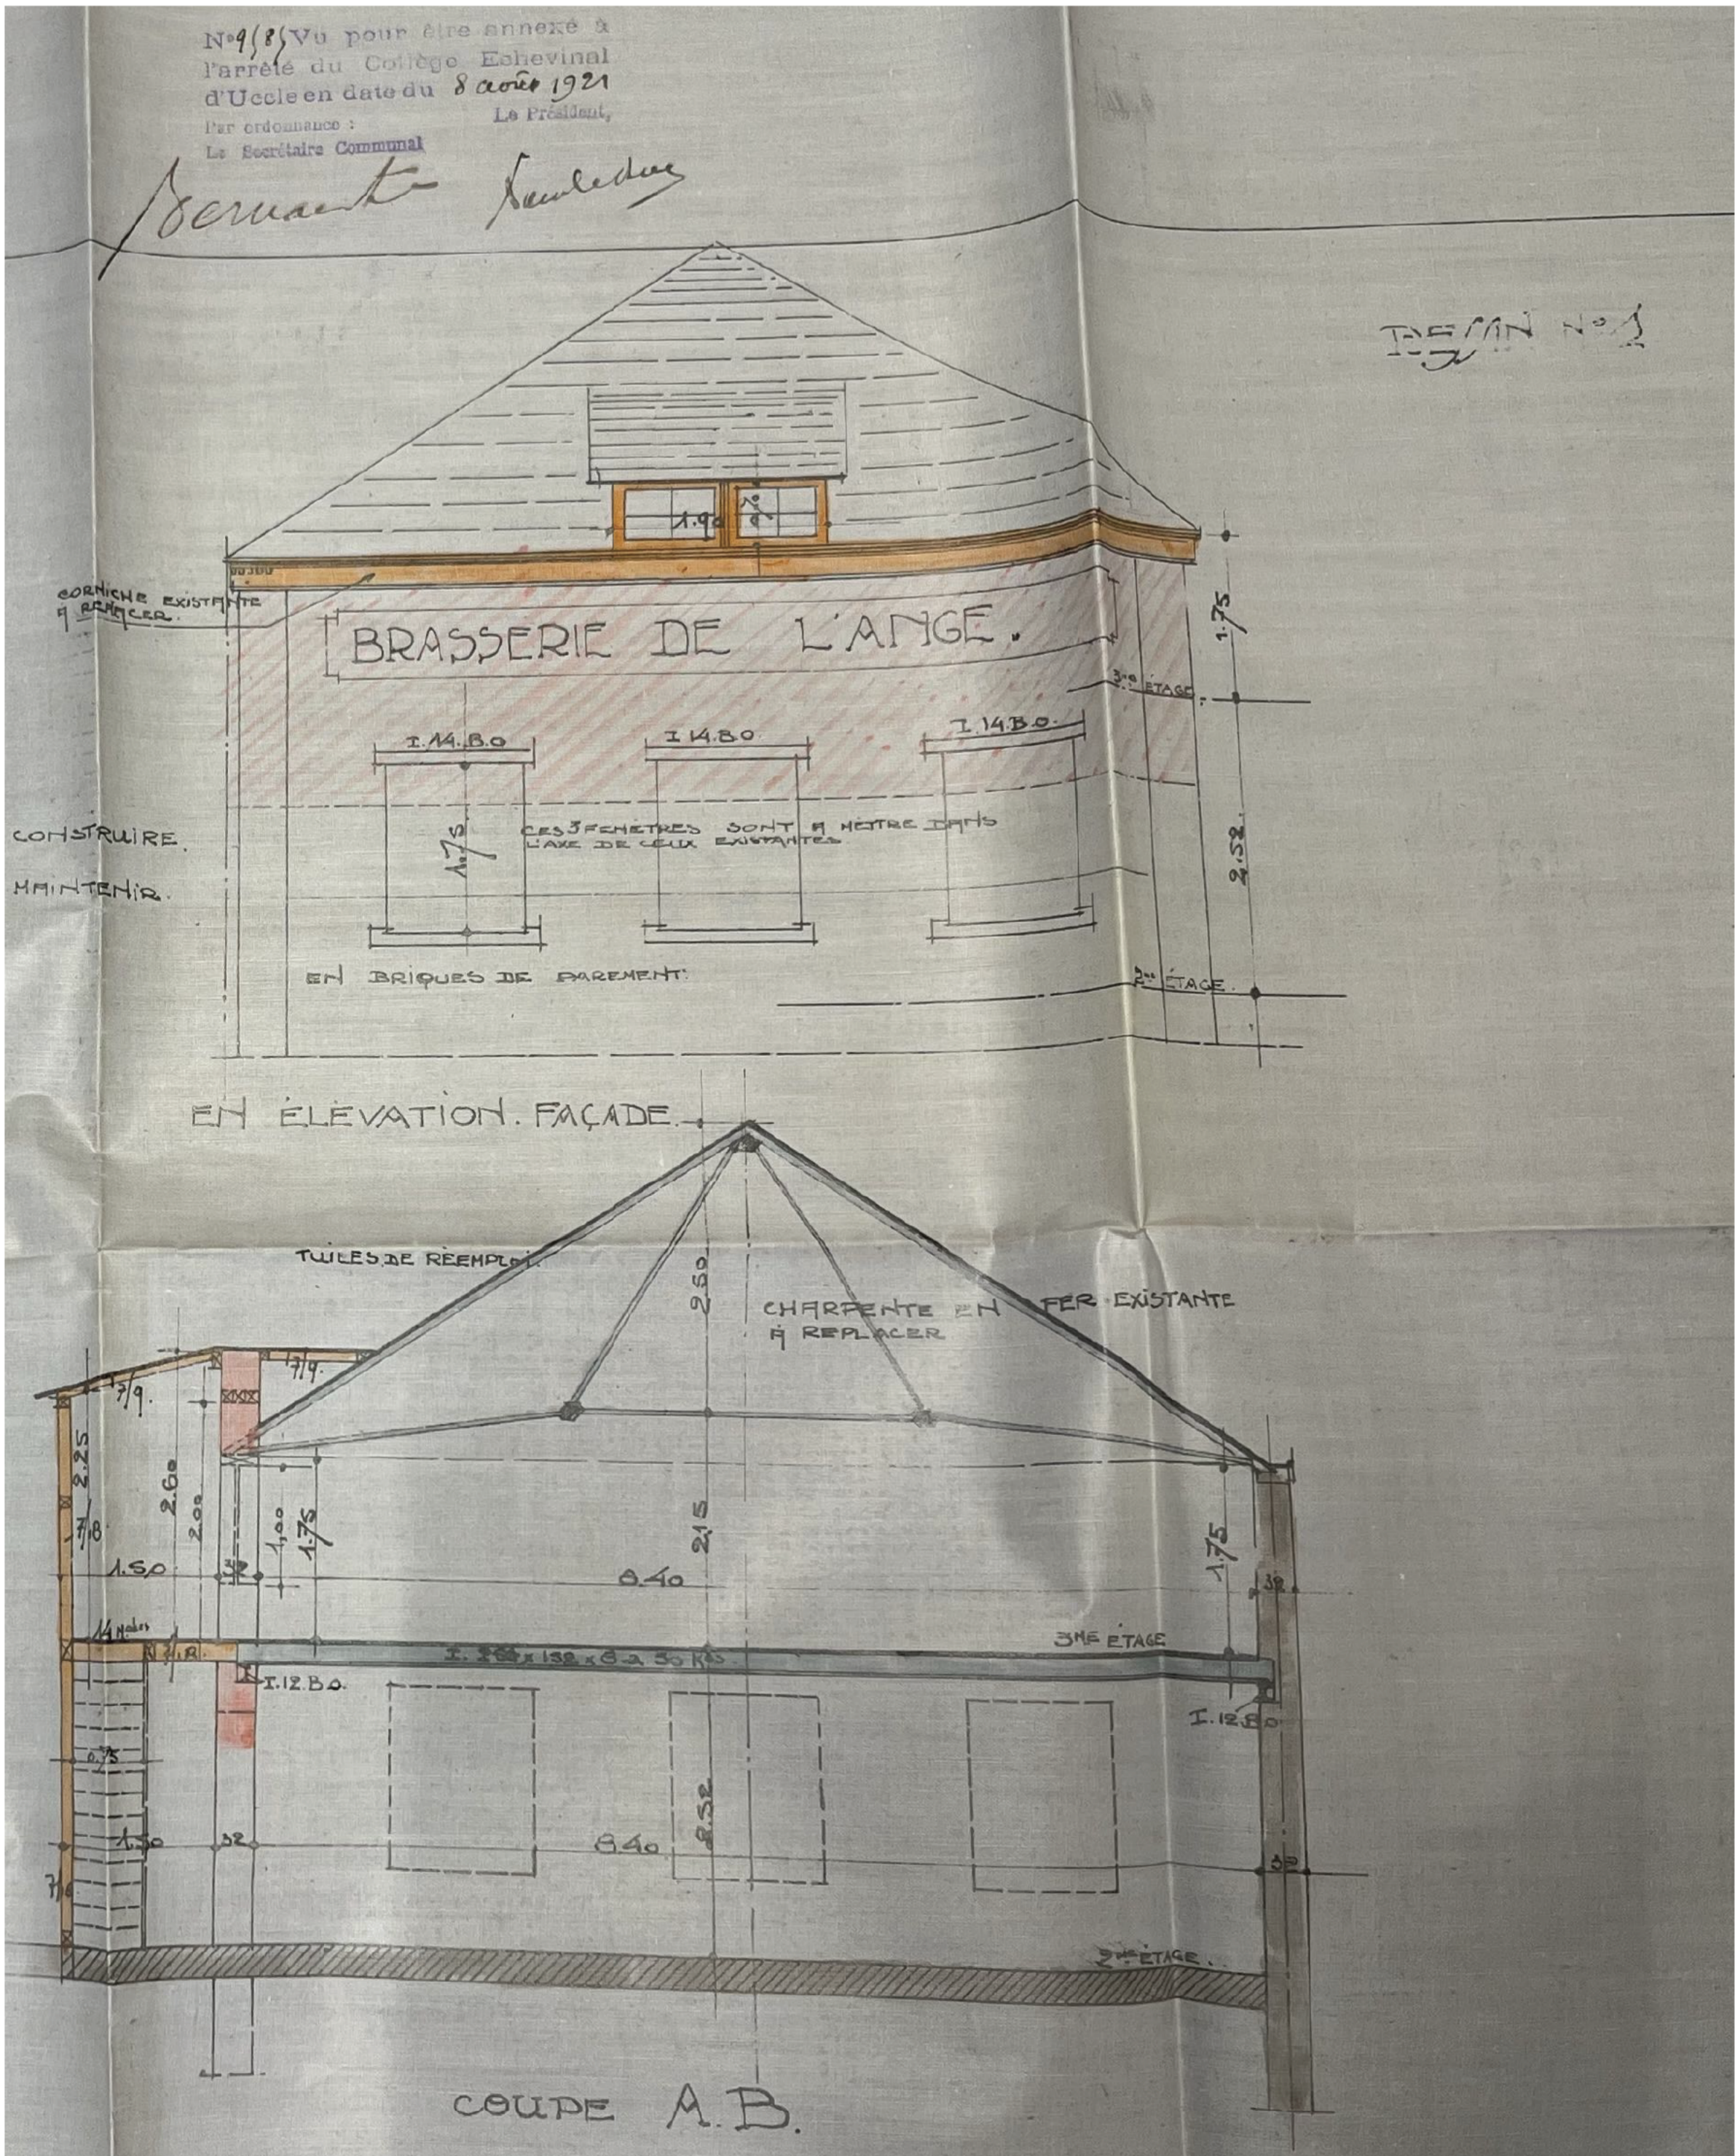

FACADE NORD
Situation de droit Permis d'urbanisme de 1969



PLAN D'IMPLANTATION 1/1250
Situation de droit Permis d'urbanisme de 1969

RÉGION DE BRUXELLES

COMMUNE D'UCCLE

TRANSFORMATION D'UN BATIMENT DE BUREAUX EN 7 UNITES DE LOGEMENTS

Chaussée d'Alsemberg 993 à 1180 Uccle

6ème DIVISION, 21616A

PLAN DE SITUATION

A - U

- X -

A - U

MAÎTRE DE L'OUVRAGE

PLANS POUR LA DEMANDE D'UN PERMIS D'URBANISME		
P01	Plans, façade, coupes existants - sit. de droit	1/50 1/1250
P02	Plans existants - situation de droit	1/500 1/250
P03	Plans existants - situation de droit	1/100
P04	Facades et coupes existantes - situation de droit	1/100
P05	Plans existants & d'implantation - sit. de fait	1/50 1/500
P06	Plans existants - sit. de fait (parcelle 1/250)	1/50
P07	Coupe existante - situation de fait	1/50
P08	Coupe et façade existantes - situation de fait	1/50
P09	Facades existantes - situation de fait	1/50
P10	Facades existantes - situation de fait	1/50
P11	Plans projetés & plan d'implantation projeté	1/50 1/500
P12	Plans projetés (plan de parcelle 1/250)	1/50
P13	Coupes projetées	1/50
P14	Coupe et façade projetées	1/50
P15	Facades projetées	1/50
P16	Facade projetées	1/50

DOSSIER GLOBE VILLAGE

DATE: 19 DECEMBRE 2024

IND. A

P.01

Cette demande de permis intègre les éventuelles nécessités de remplacement des éléments structuraux défectueux mis à jour lors des travaux.