




PREMIER ETAGE  
Situation de droit Permis d'urbanisme de 2001

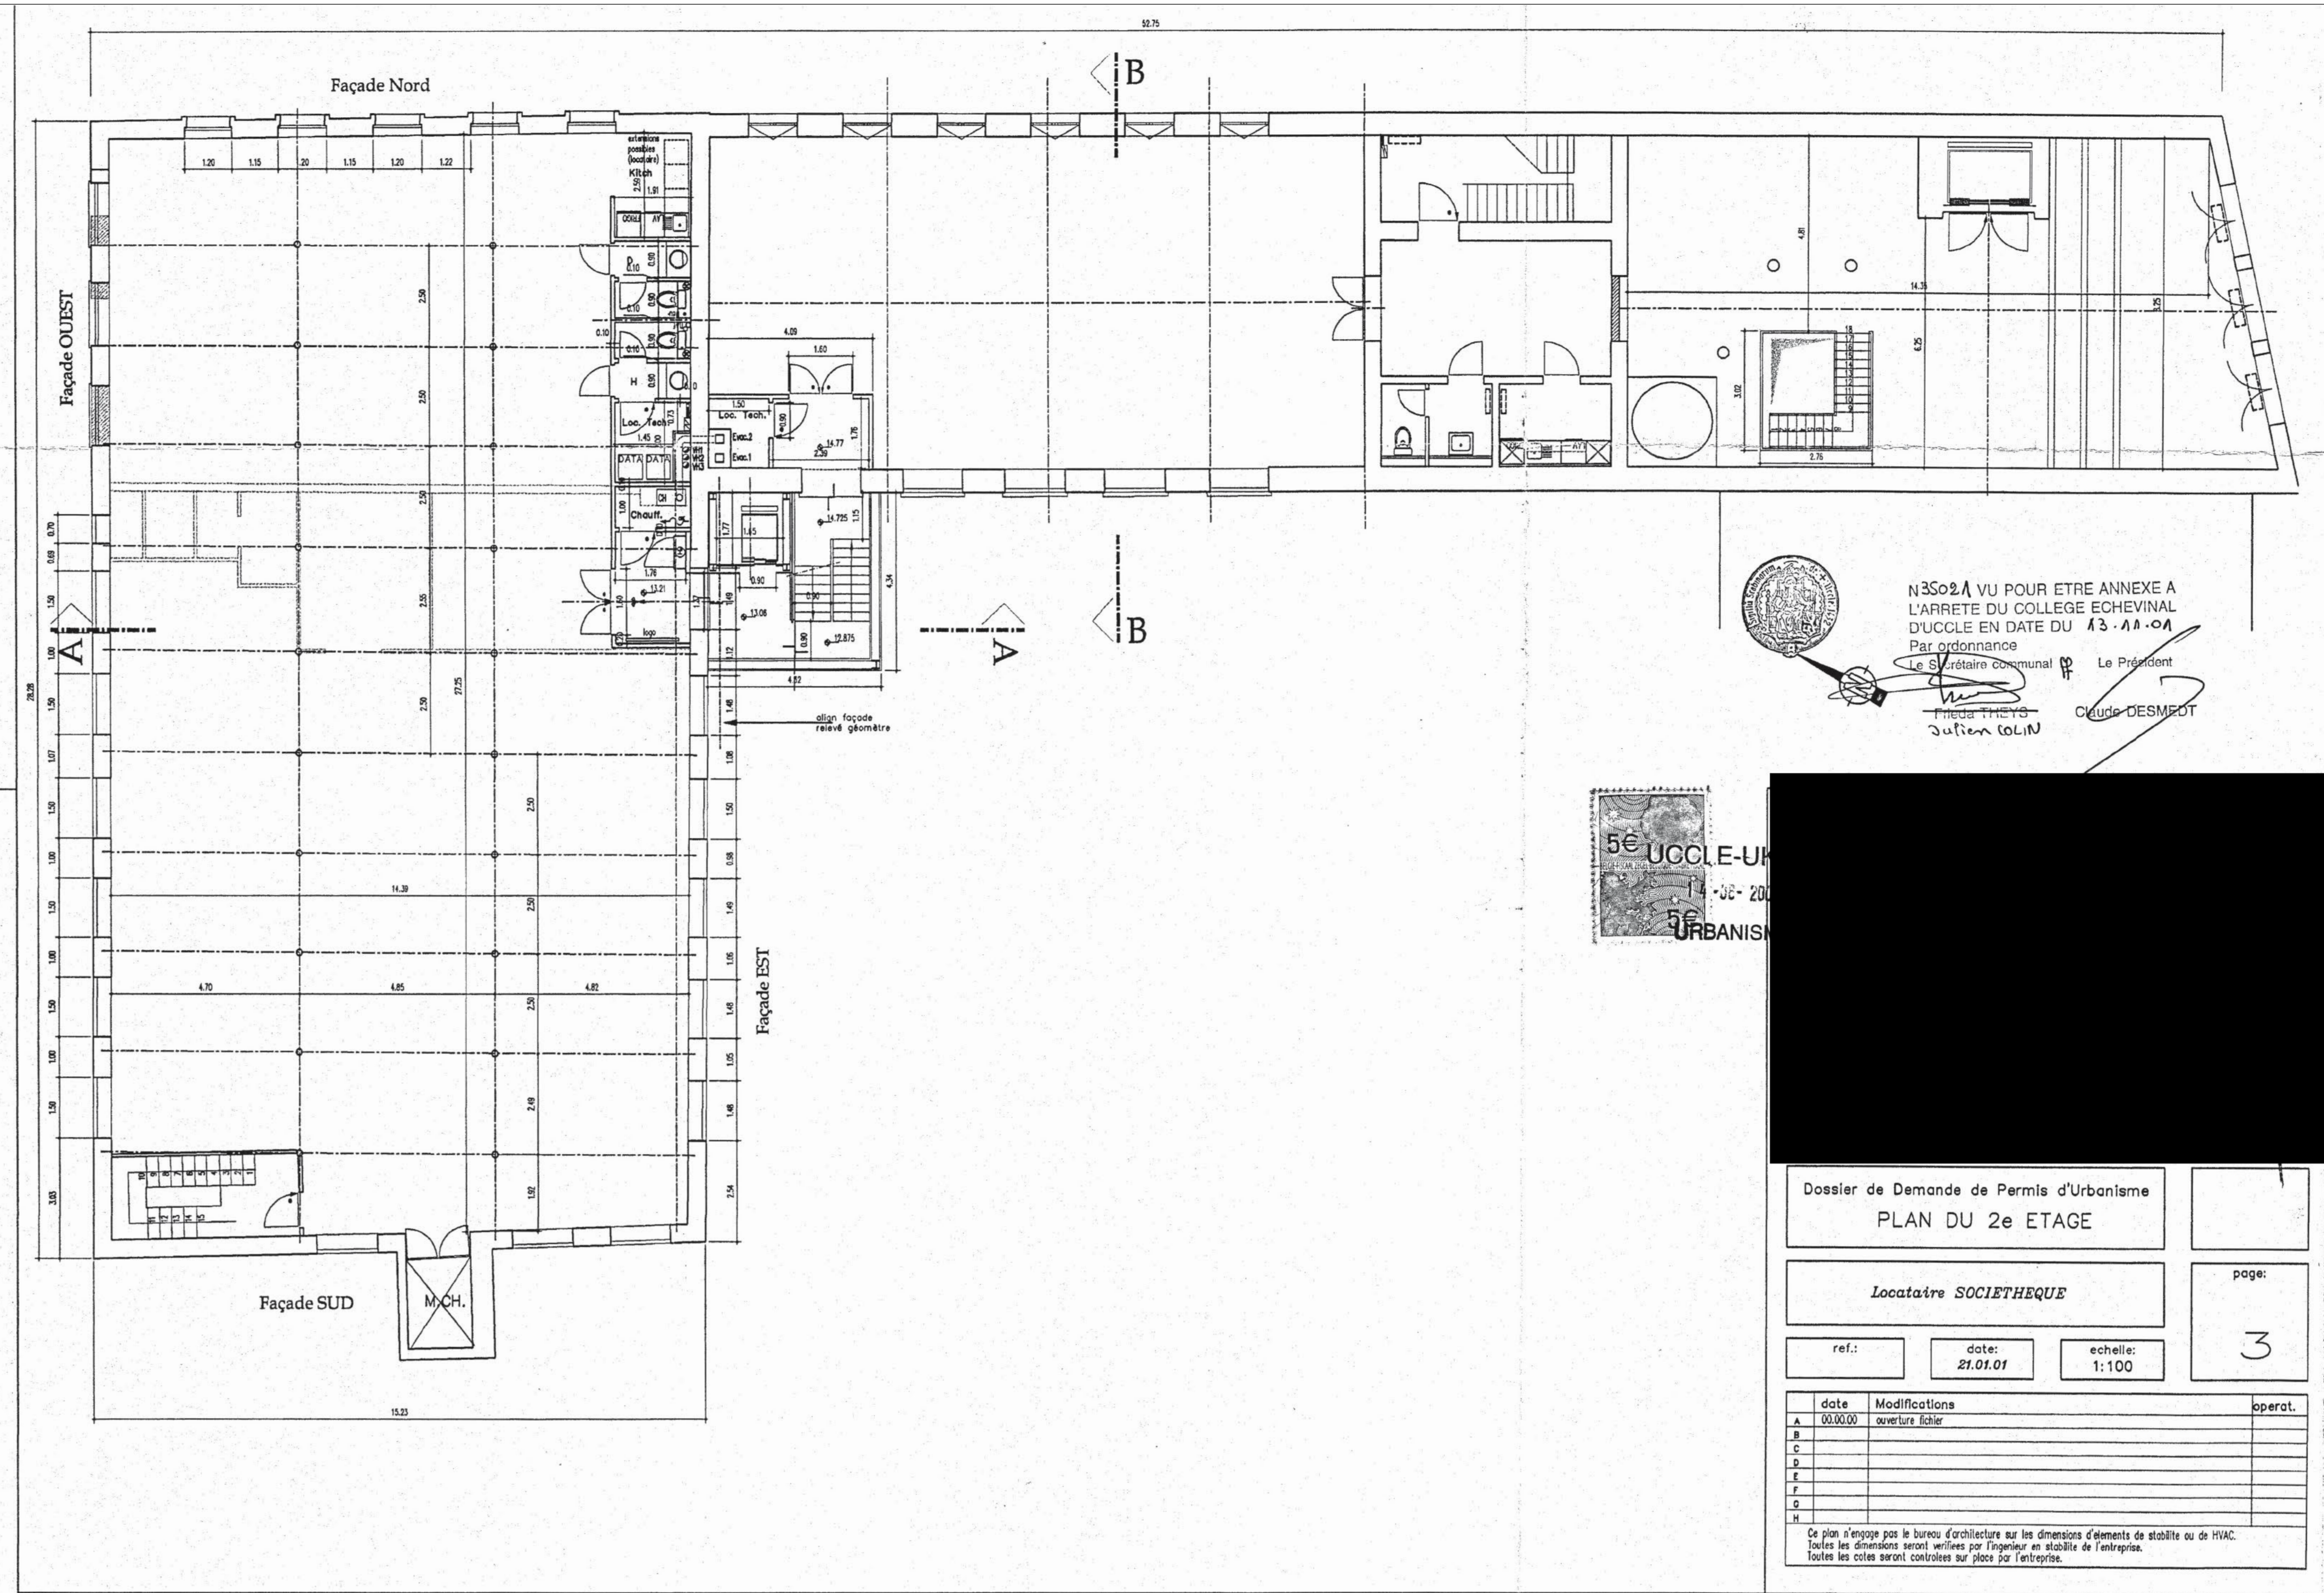

DEUXIEME ETAGE  
Situation de droit Permis d'urbanisme de 2001

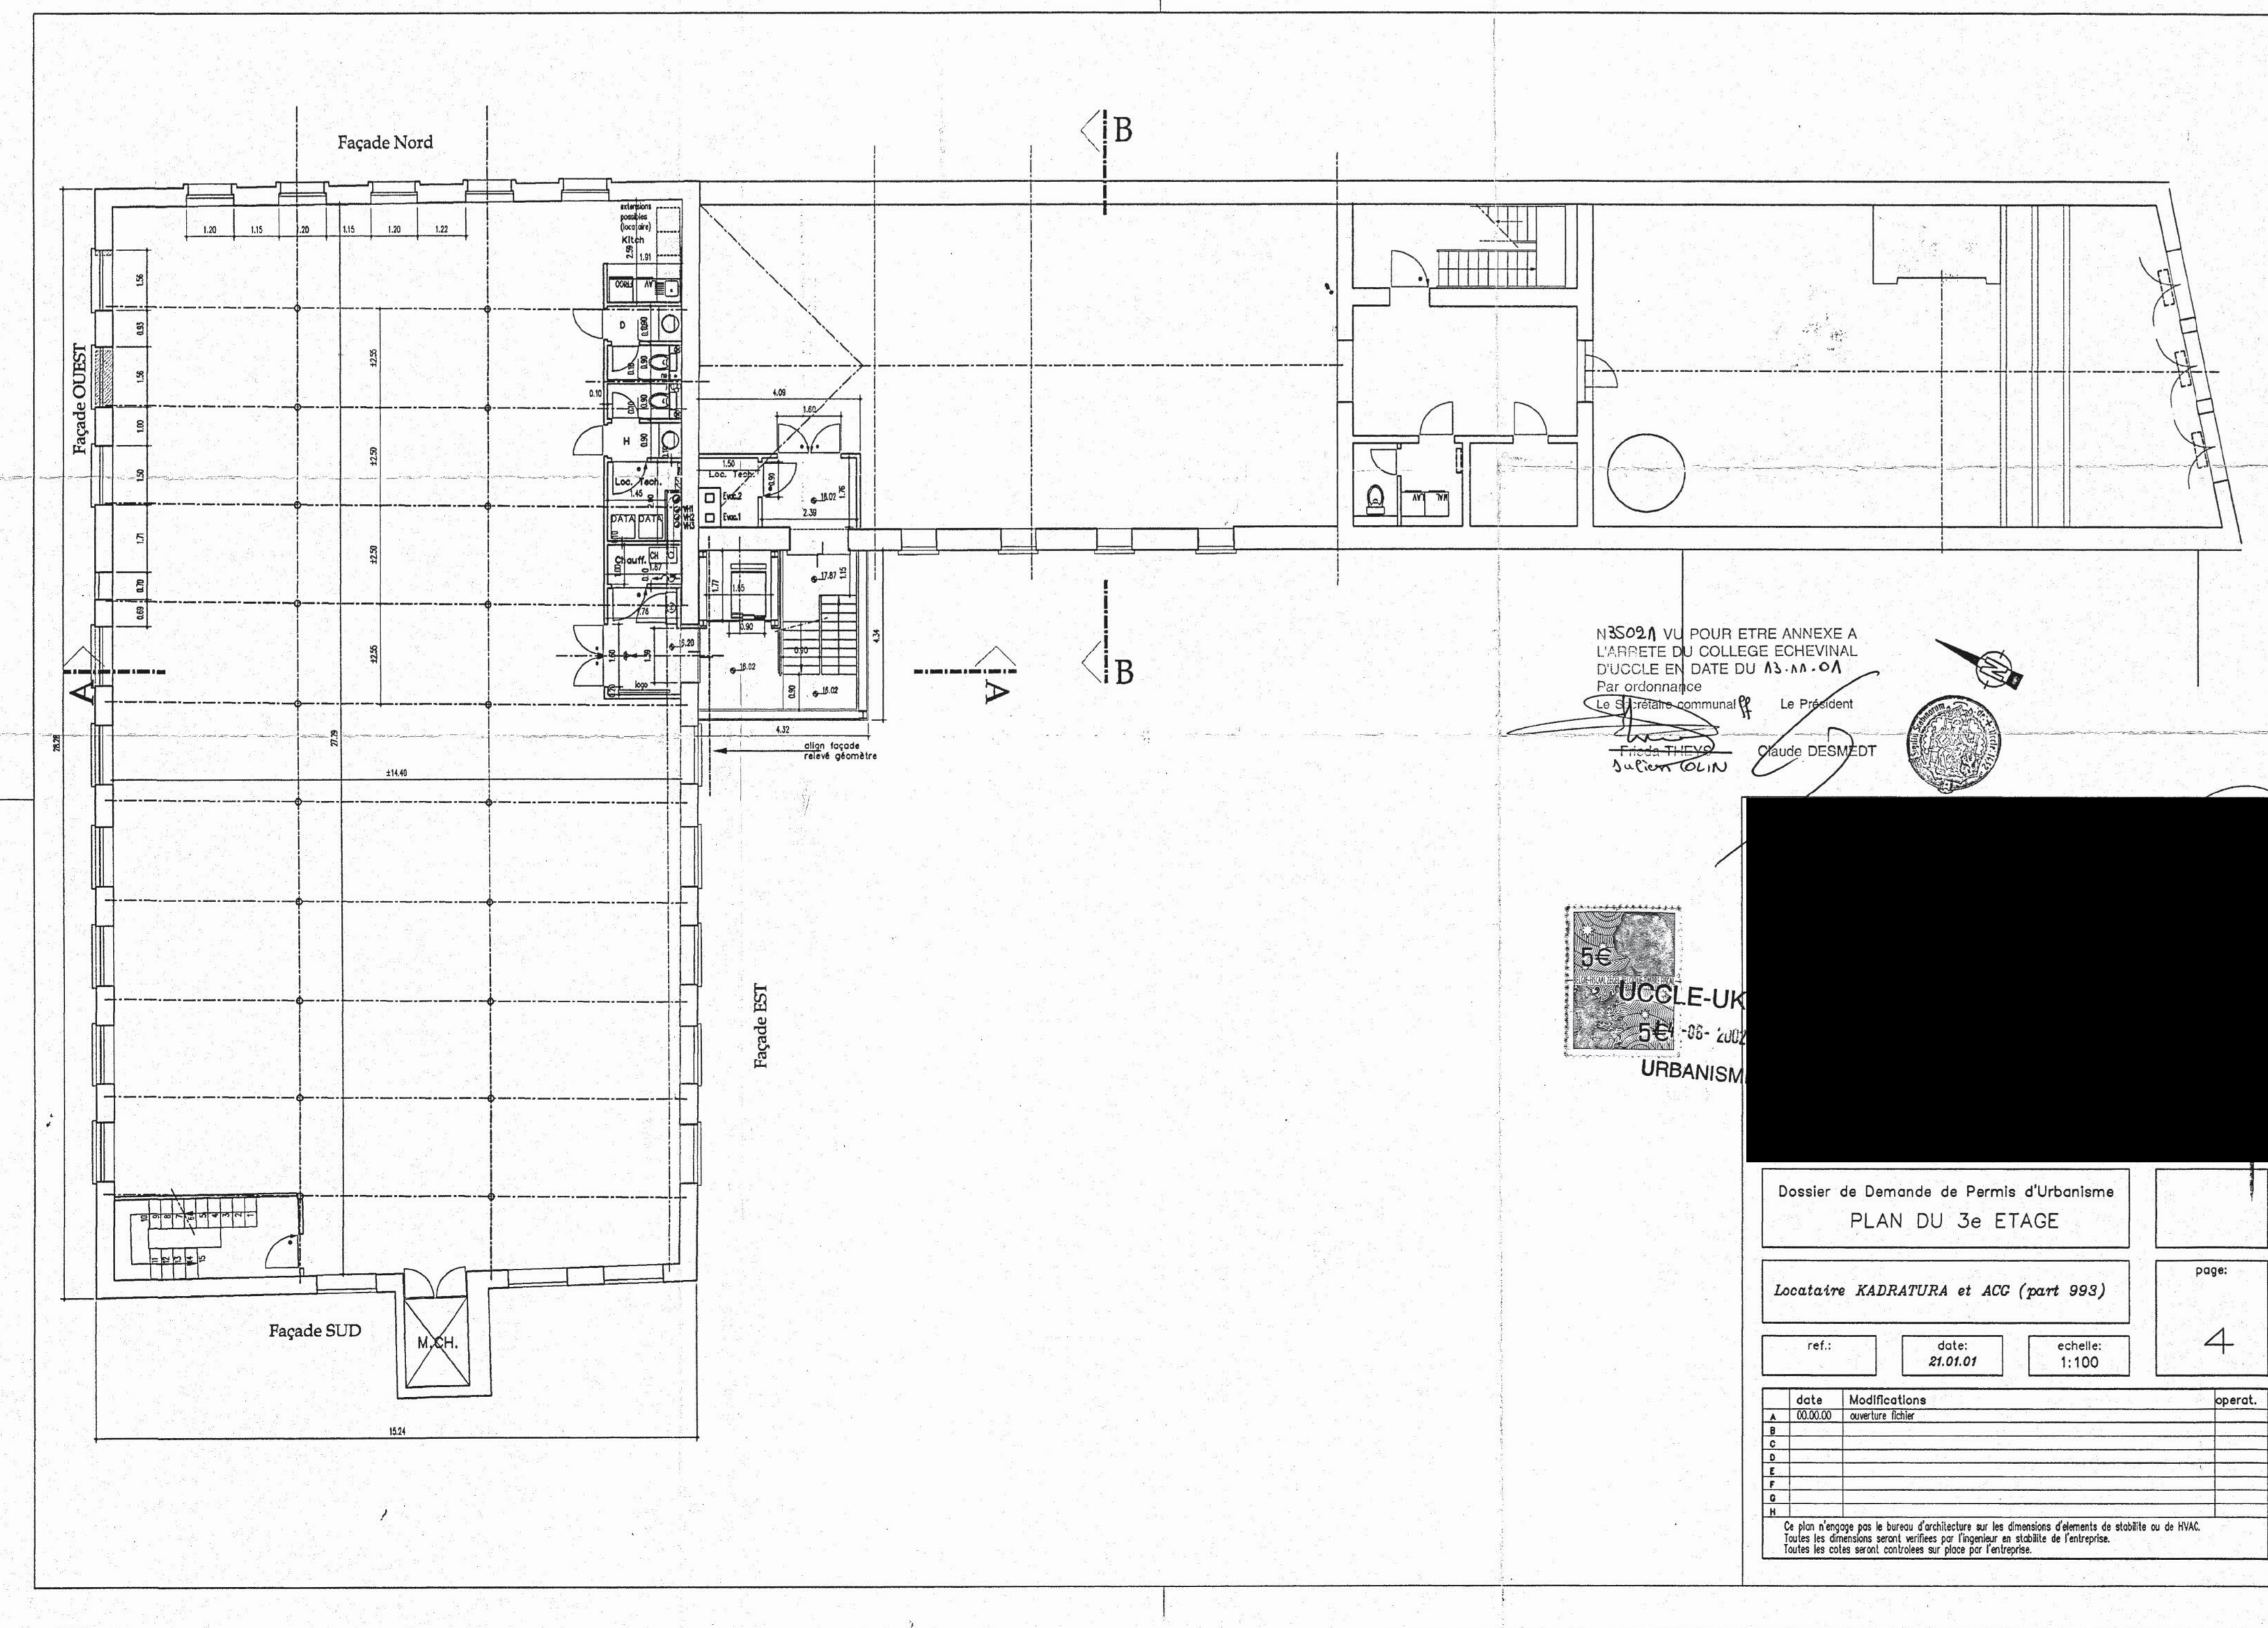

TROISIEME ETAGE  
Situation de droit Permis d'urbanisme de 2001

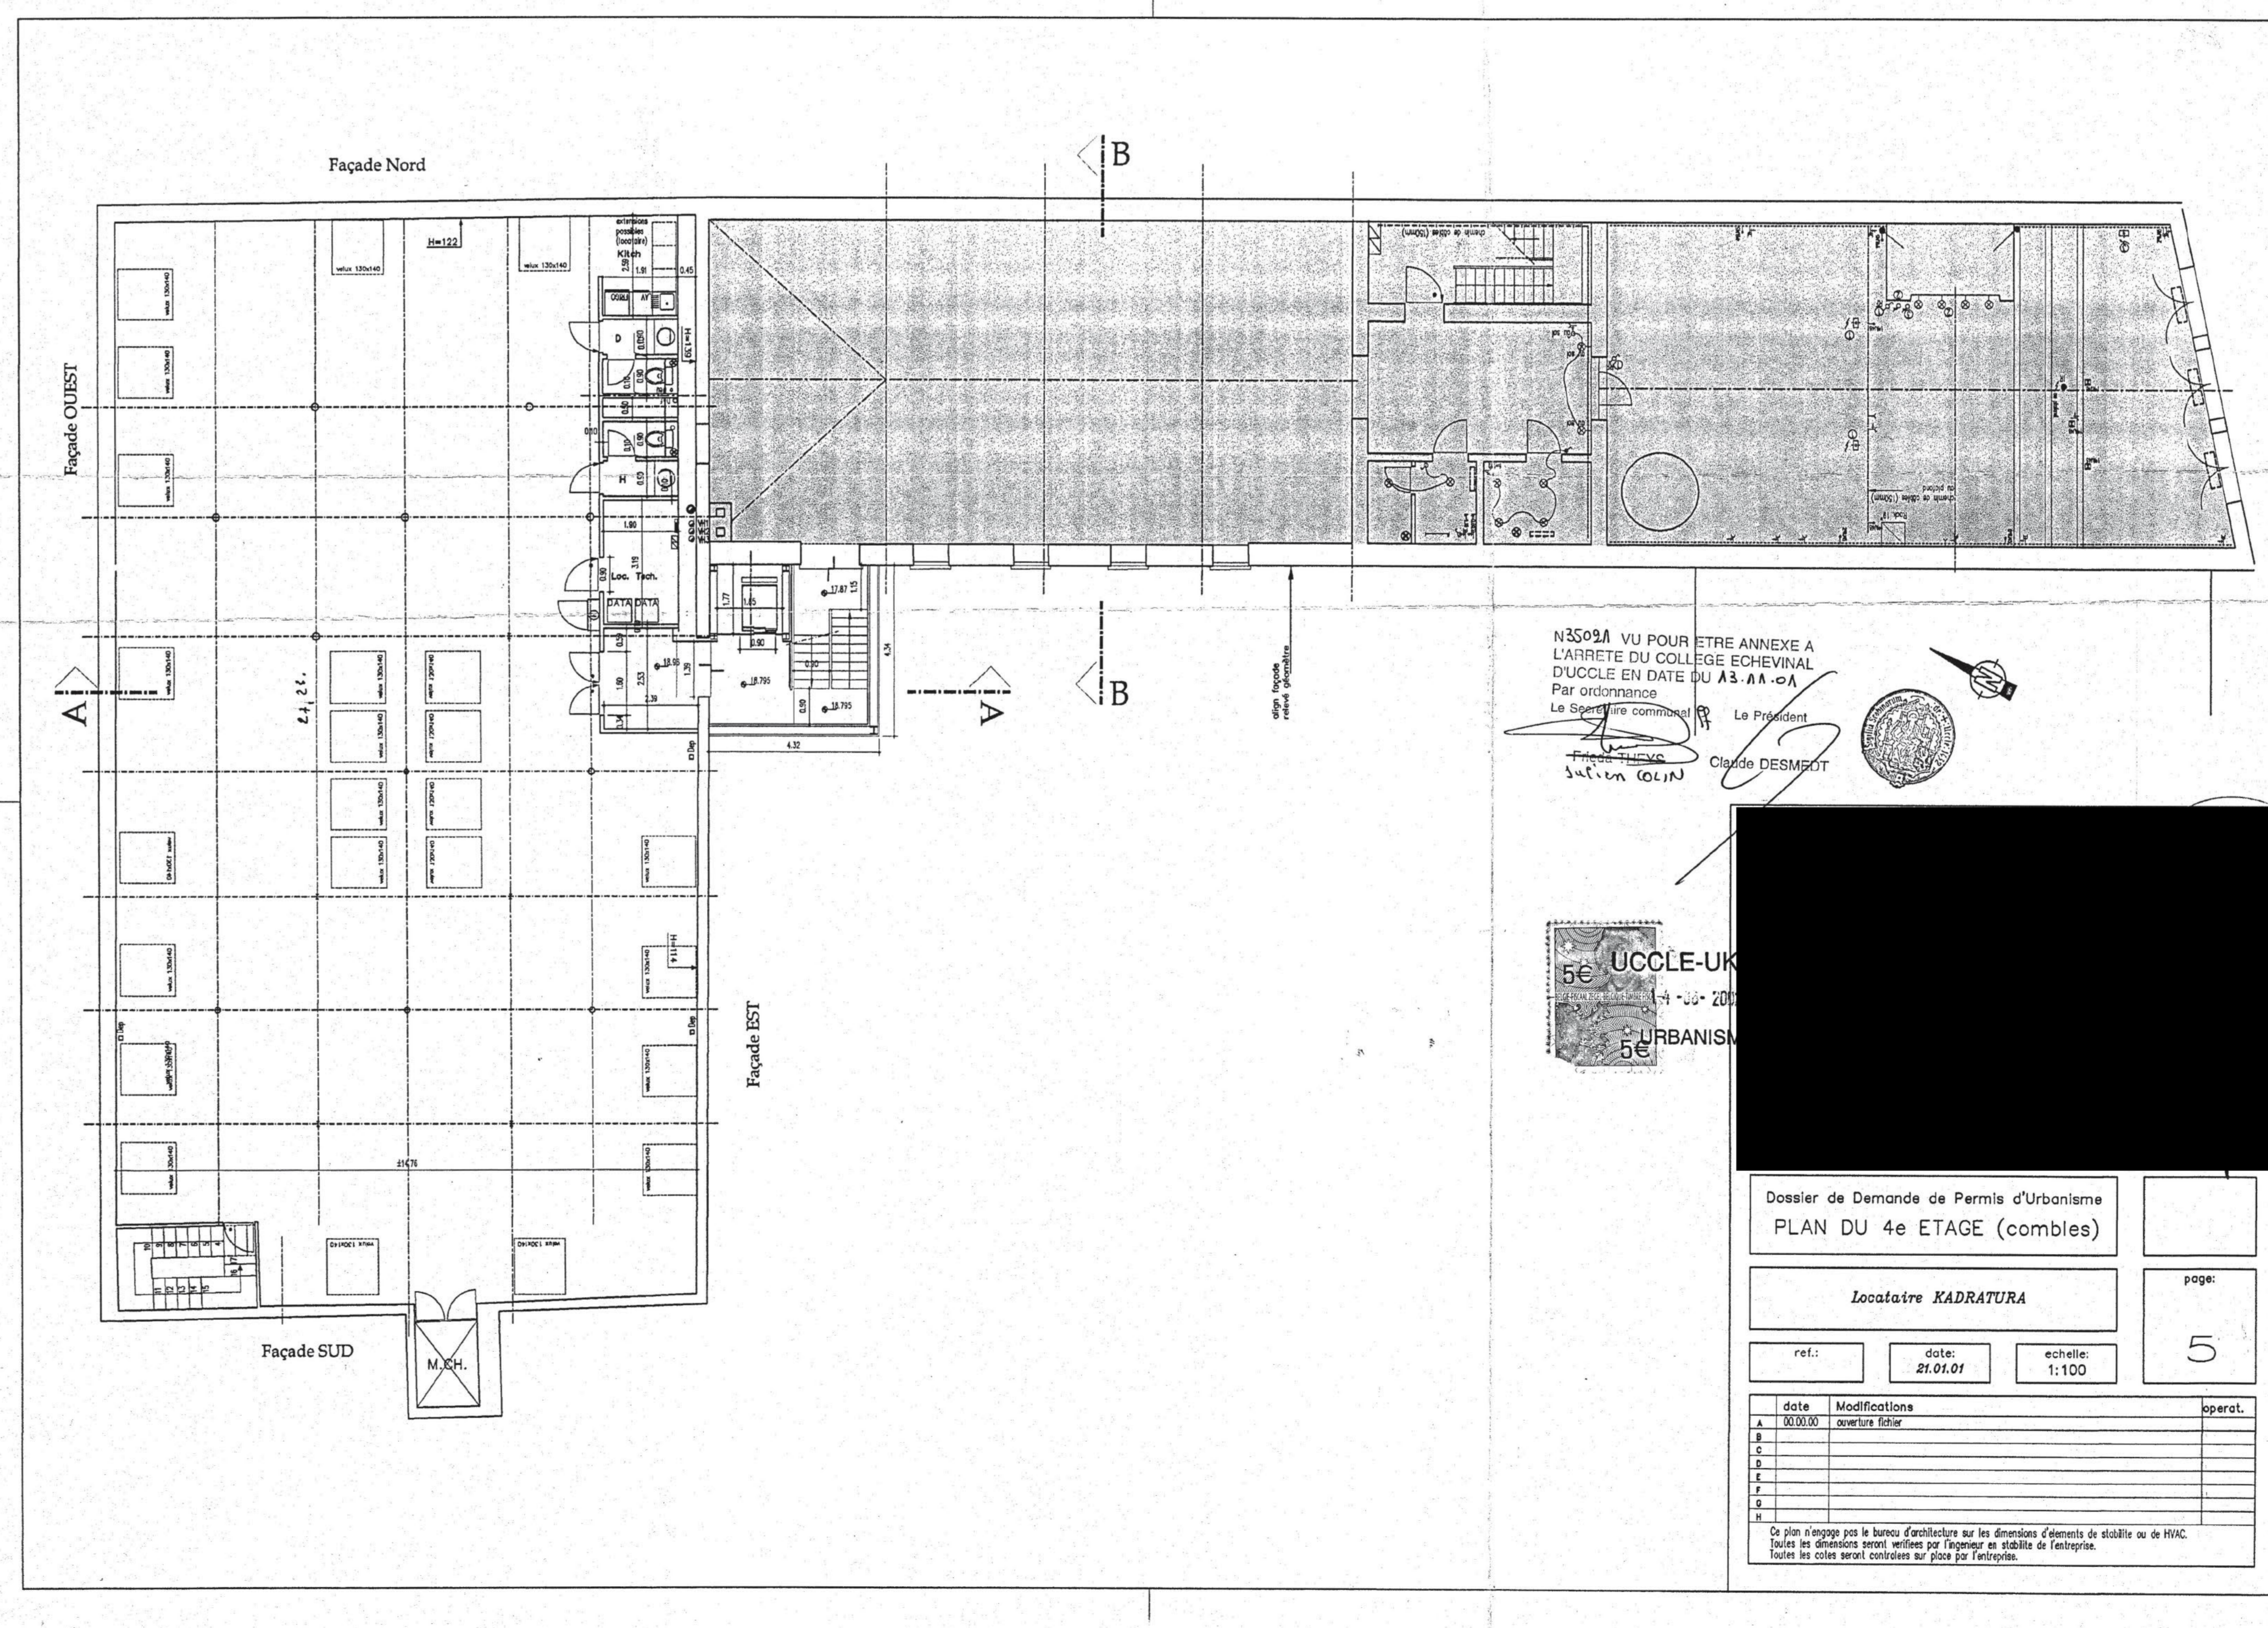

QUATRIEME ETAGE  
Situation de droit Permis d'urbanisme de 2001

**RÉGION DE BRUXELLES**  
**COMMUNE D'UCCLE**  
TRANSFORMATION D'UN BATIMENT DE BUREAUX EN 7 UNITES DE LOGEMENTS  
Chaussée d'Alsamborg 993 à 1180 Uccle 6ème DIVISION, 21616A

**PLAN DE SITUATION**

**PLANS POUR LA DEMANDE D'UN PERMIS D'URBANISME**

Plan	Description	Échelle	Date
P01	Plans, façade, coupes existantes - sit. de droit	1/500 1/1250	13-01-2001
P02	Plans existants - situation de droit	1/1000 1/2000	13-01-2001
P03	Plans existants - situation de droit	1/1000	13-01-2001
P04	Plans existants - situation de droit	1/1000	13-01-2001
P05	Plans existants B d'implantation - sit. de fait	1/500 1/500	13-01-2001
P06	Plans existants - sit. de fait (1° parcelle 1/2000)	1/500	13-01-2001
P07	Coupes existantes - situation de fait	1/500	13-01-2001
P08	Coupe et façade existantes - situation de fait	1/500	13-01-2001
P09	Plans existants - situation de fait	1/500	13-01-2001
P10	Plans existants - situation de fait	1/500	13-01-2001
P11	Plans projetés B plan d'implantation projeté	1/500 1/500	13-01-2001
P12	Plans projetés (1° plan de parcelle 1/2000)	1/500	13-01-2001
P13	Coupes projetées	1/500	13-01-2001
P14	Coupe et façade projetées	1/500	13-01-2001
P15	Plans projetés	1/500	13-01-2001
P16	Plans projetés	1/500	13-01-2001

**DOSSIER GLOBE VILLAGE**

**IND. A**

**P.03**