






ELEVATION SUD ET NORD
Situation de droit Permis d'urbanisme de 2001

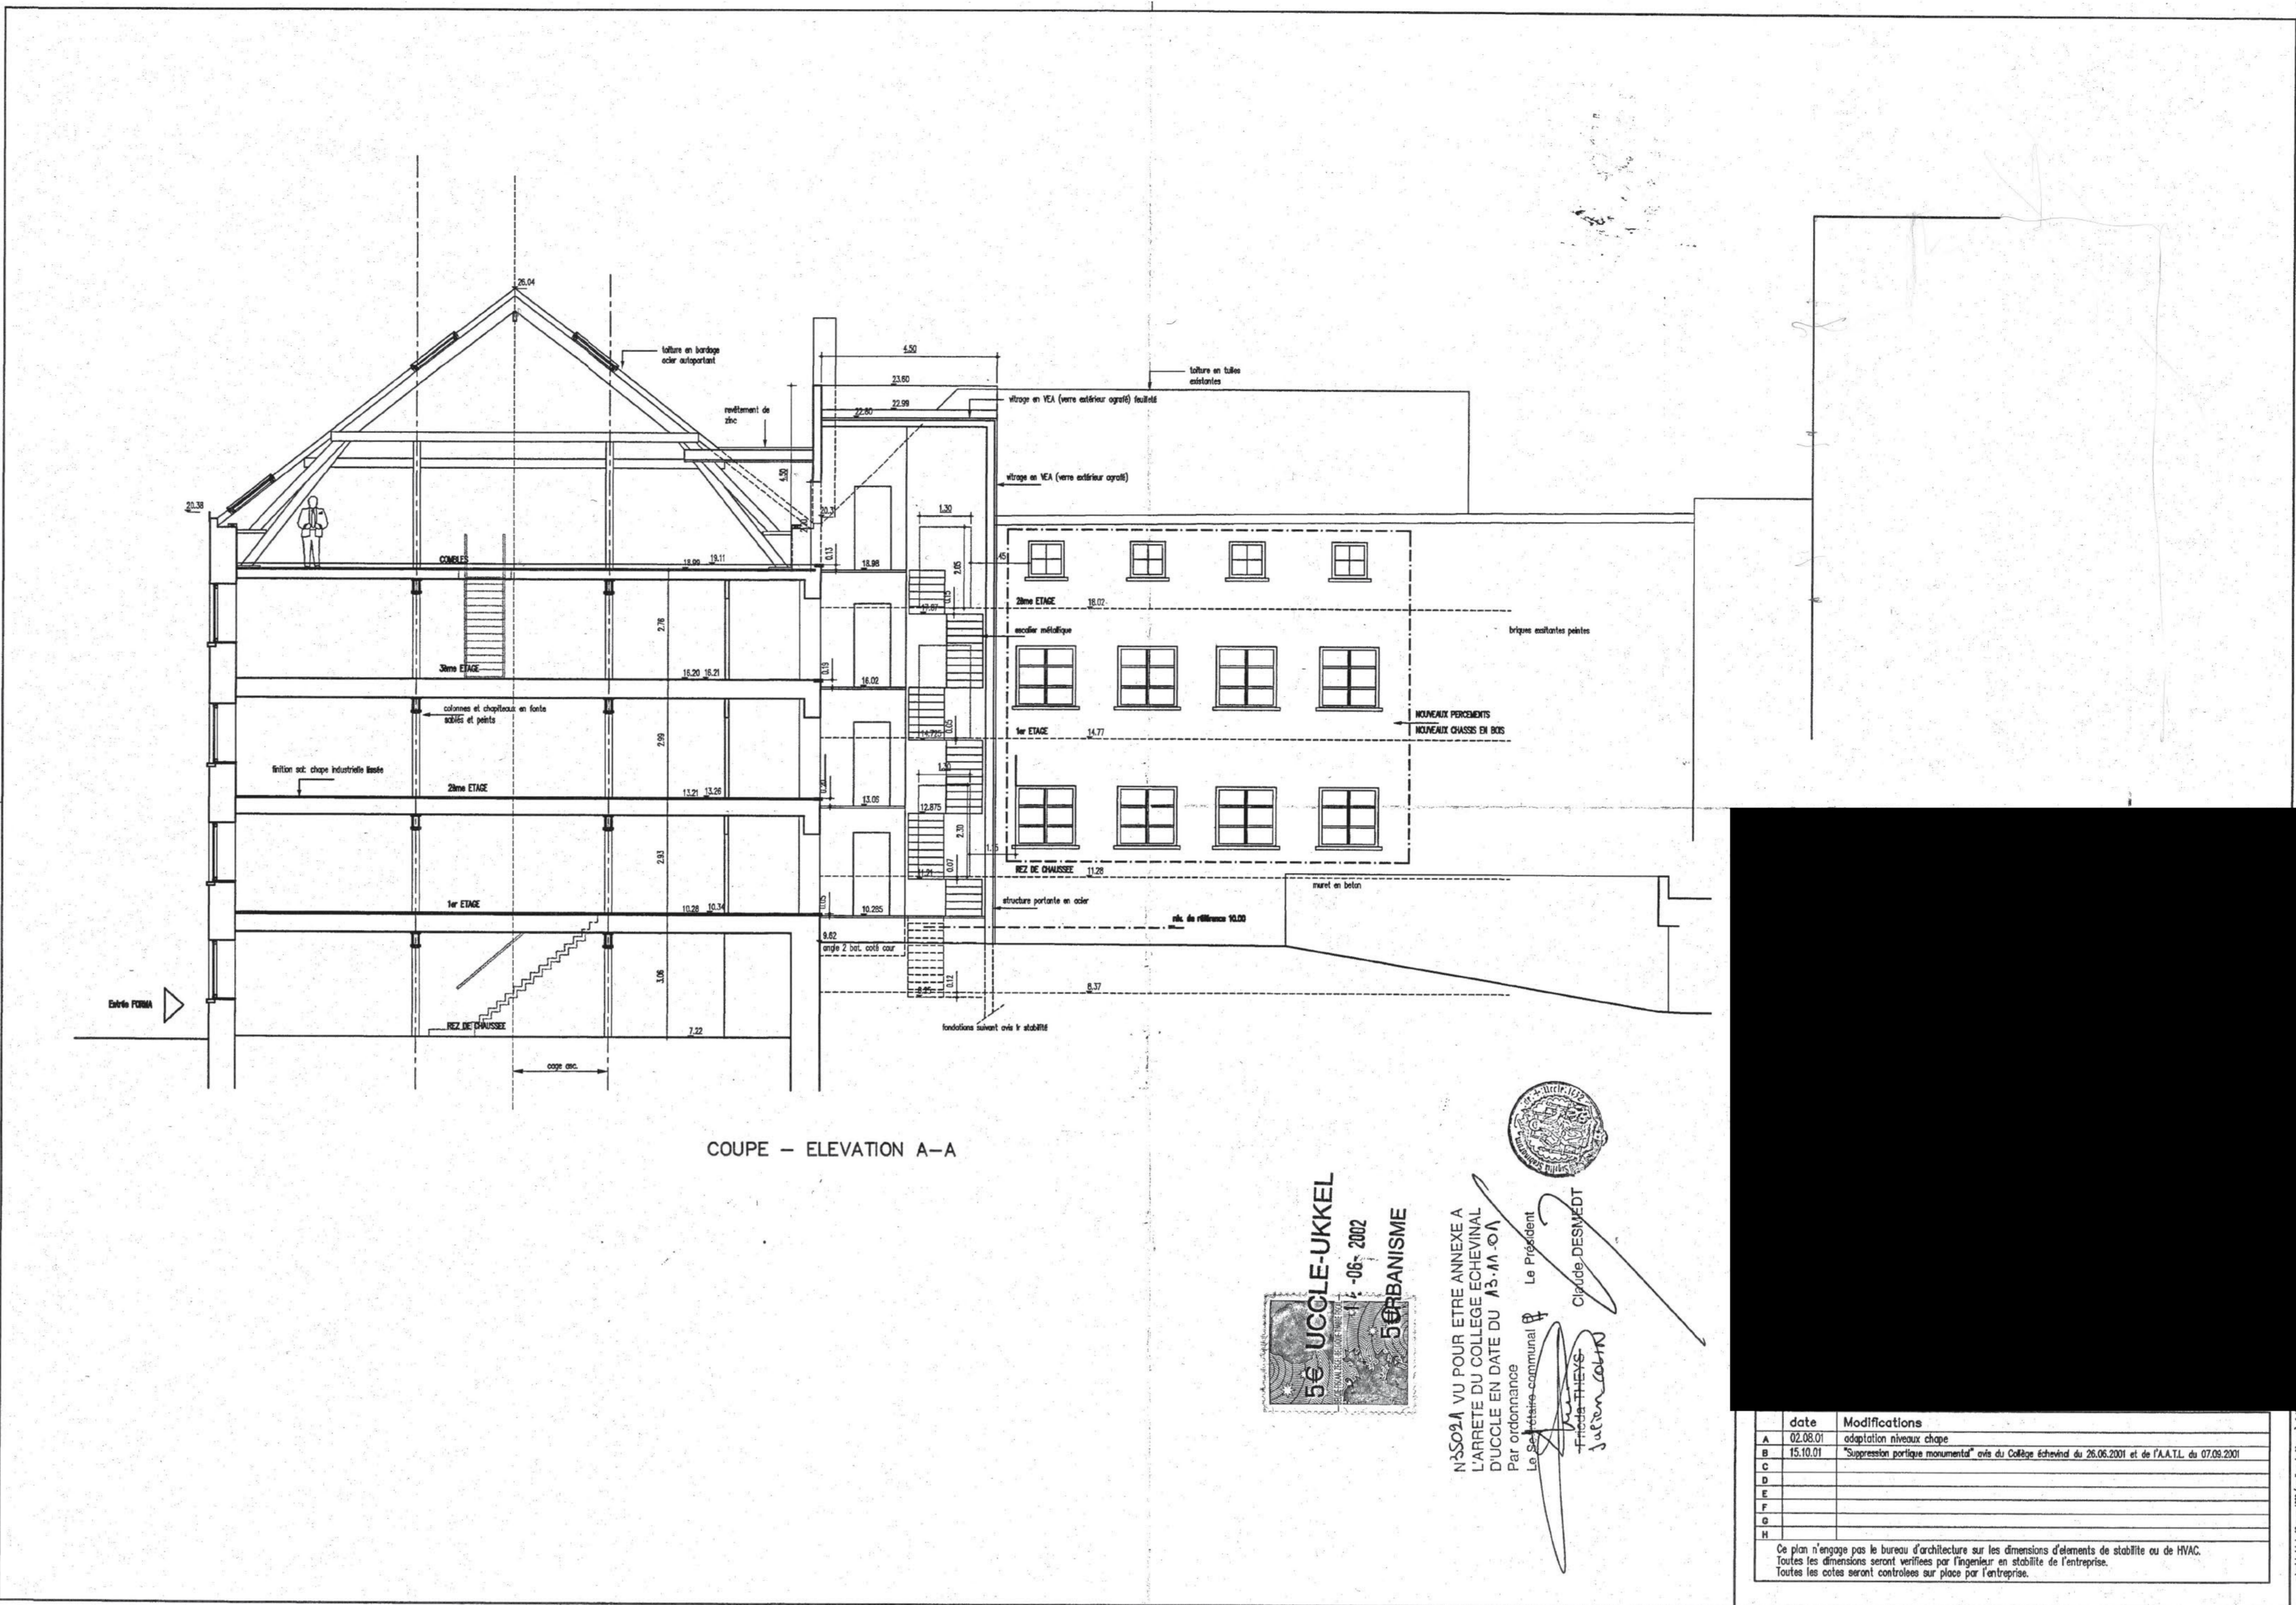

COUPE AA
Situation de droit Permis d'urbanisme de 2001

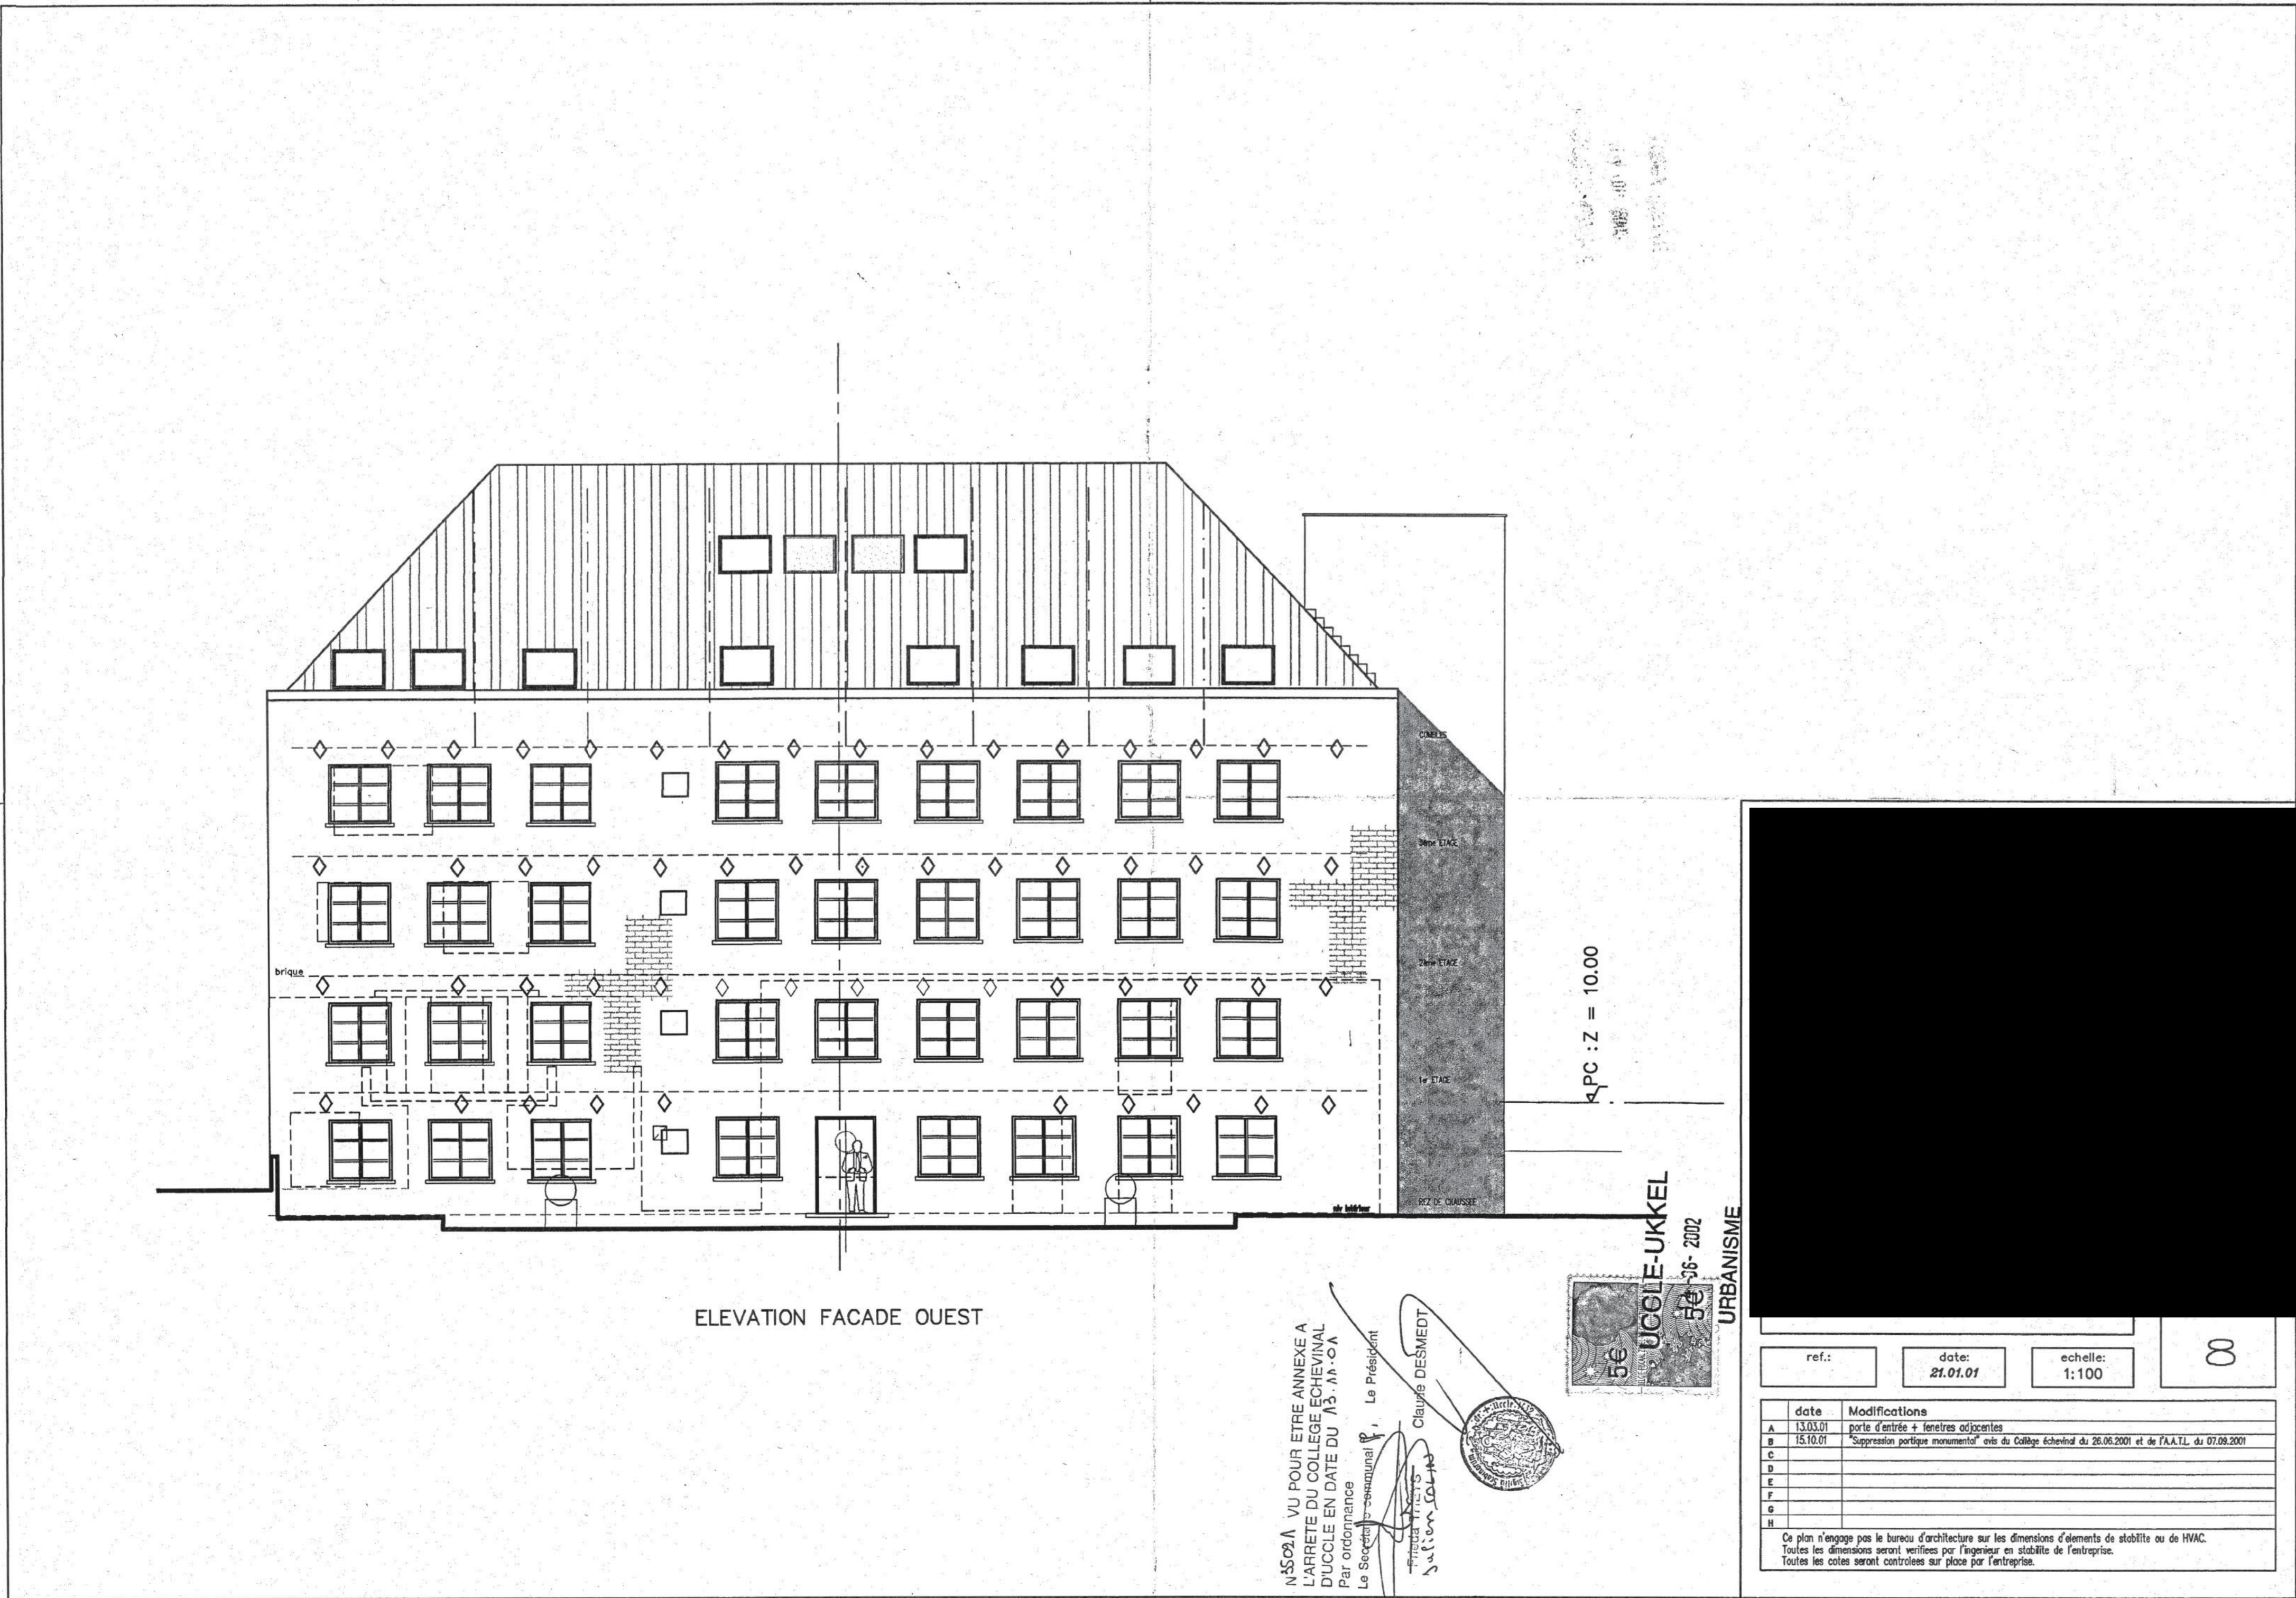

ELEVATION OUEST
Situation de droit Permis d'urbanisme de 2001

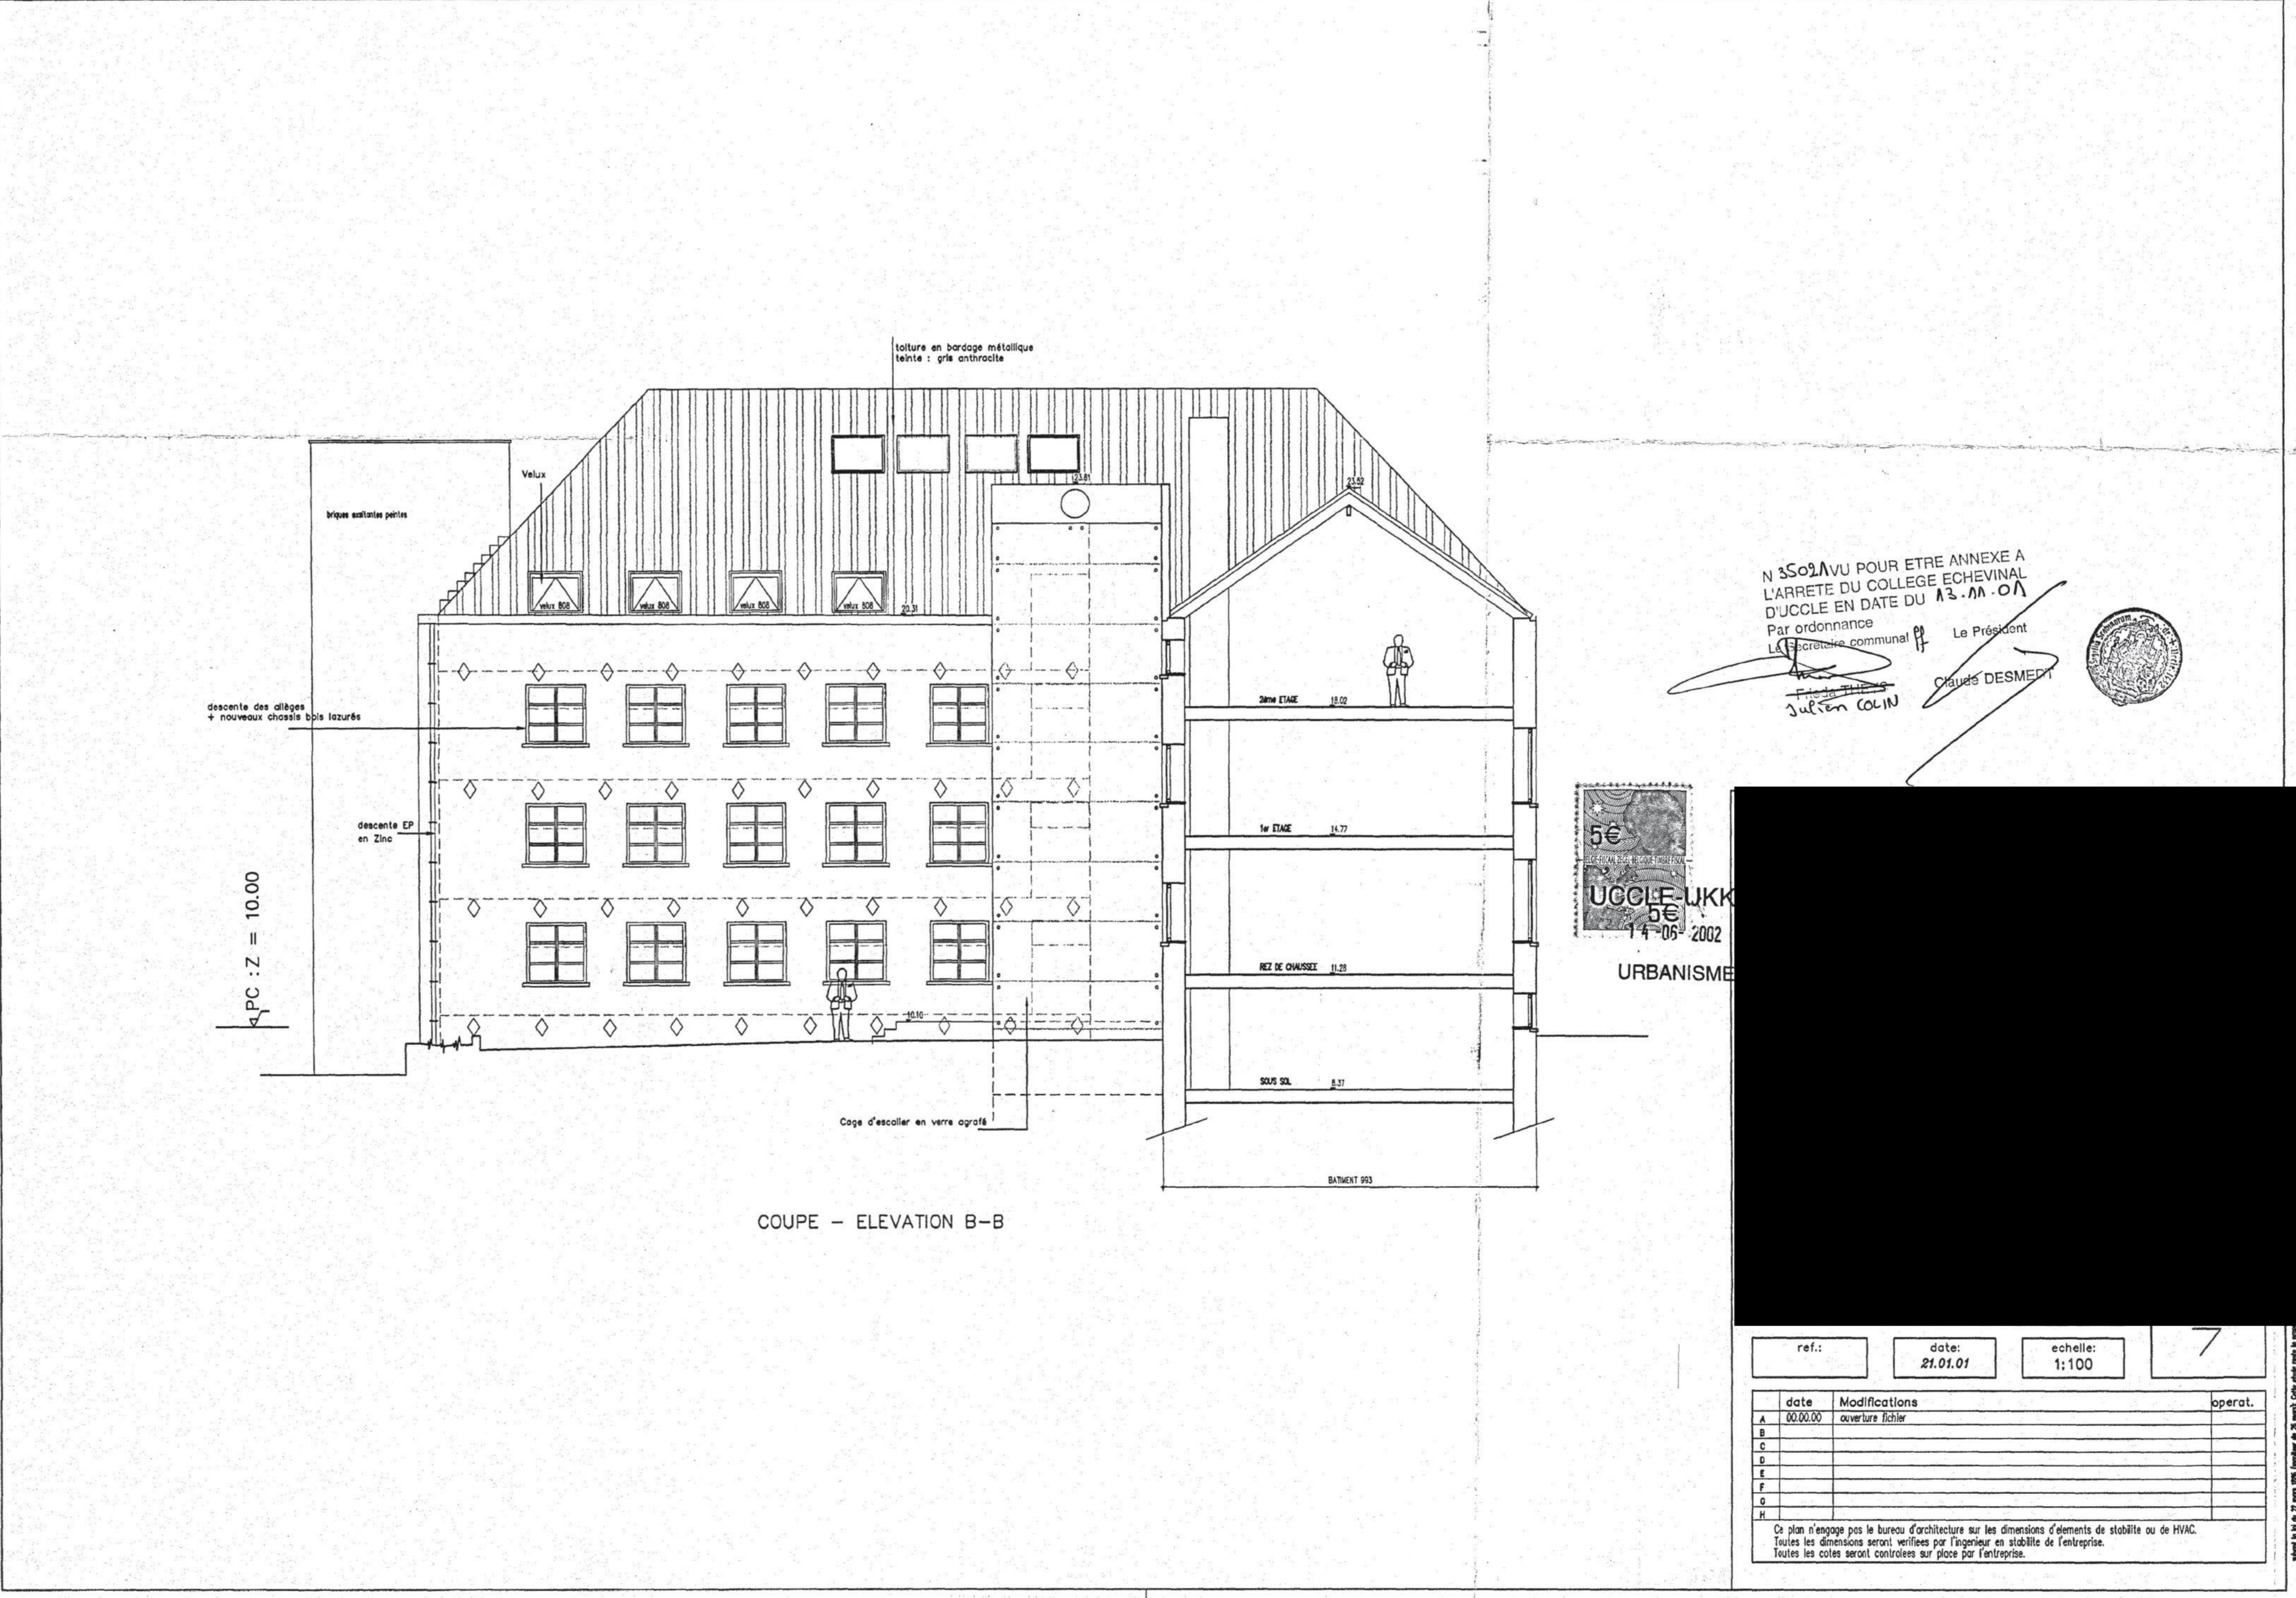

COUPE BB
Situation de droit Permis d'urbanisme de 2001

RÉGION DE BRUXELLES

COMMUNE D'UCCLE

TRANSFORMATION D'UN BÂTIMENT DE BUREAUX EN 7 UNITÉS DE LOGEMENTS

Chaussée d'Alsambert 993 à 1180 Uccle

6ème DIVISION, 21616A

PLAN DE SITUATION

PLANS POUR LA DEMANDE D'UN PERMIS D'URBANISME

P01	Plans, façade, coupes existantes - sit. de droit	1/500 1/1250
P02	Plans existants - situation de droit	1/1000 1/2500
P03	Plans existants - situation de fait	1/1000 1/2500
P04	Plans existants - situation de fait	1/1000 1/2500
P05	Plans existants B d'implantation - sit. de fait	1/500 1/500
P06	Plans existants - sit. de fait (1° parcelle 1/2500)	1/500 1/500
P07	Coups existants - situation de fait	1/500 1/500
P08	Coups et façade existantes - situation de fait	1/500 1/500
P09	Plans existants - situation de fait	1/500 1/500
P10	Plans existants - situation de fait	1/500 1/500
P11	Plans projetés B d'implantation projeté	1/500 1/500
P12	Plans projetés (1° parcelle 1/2500)	1/500 1/500
P13	Coups projetés	1/500 1/500
P14	Coups et façade projetés	1/500 1/500
P15	Plans projetés	1/500 1/500
P16	Plans projetés	1/500 1/500

DOSSIER

GLOBE VILLAGE

DATE: 19 DECEMBRE 2024

IND. A

P.04