




VUE EN PLAN DU SOUS-SOL

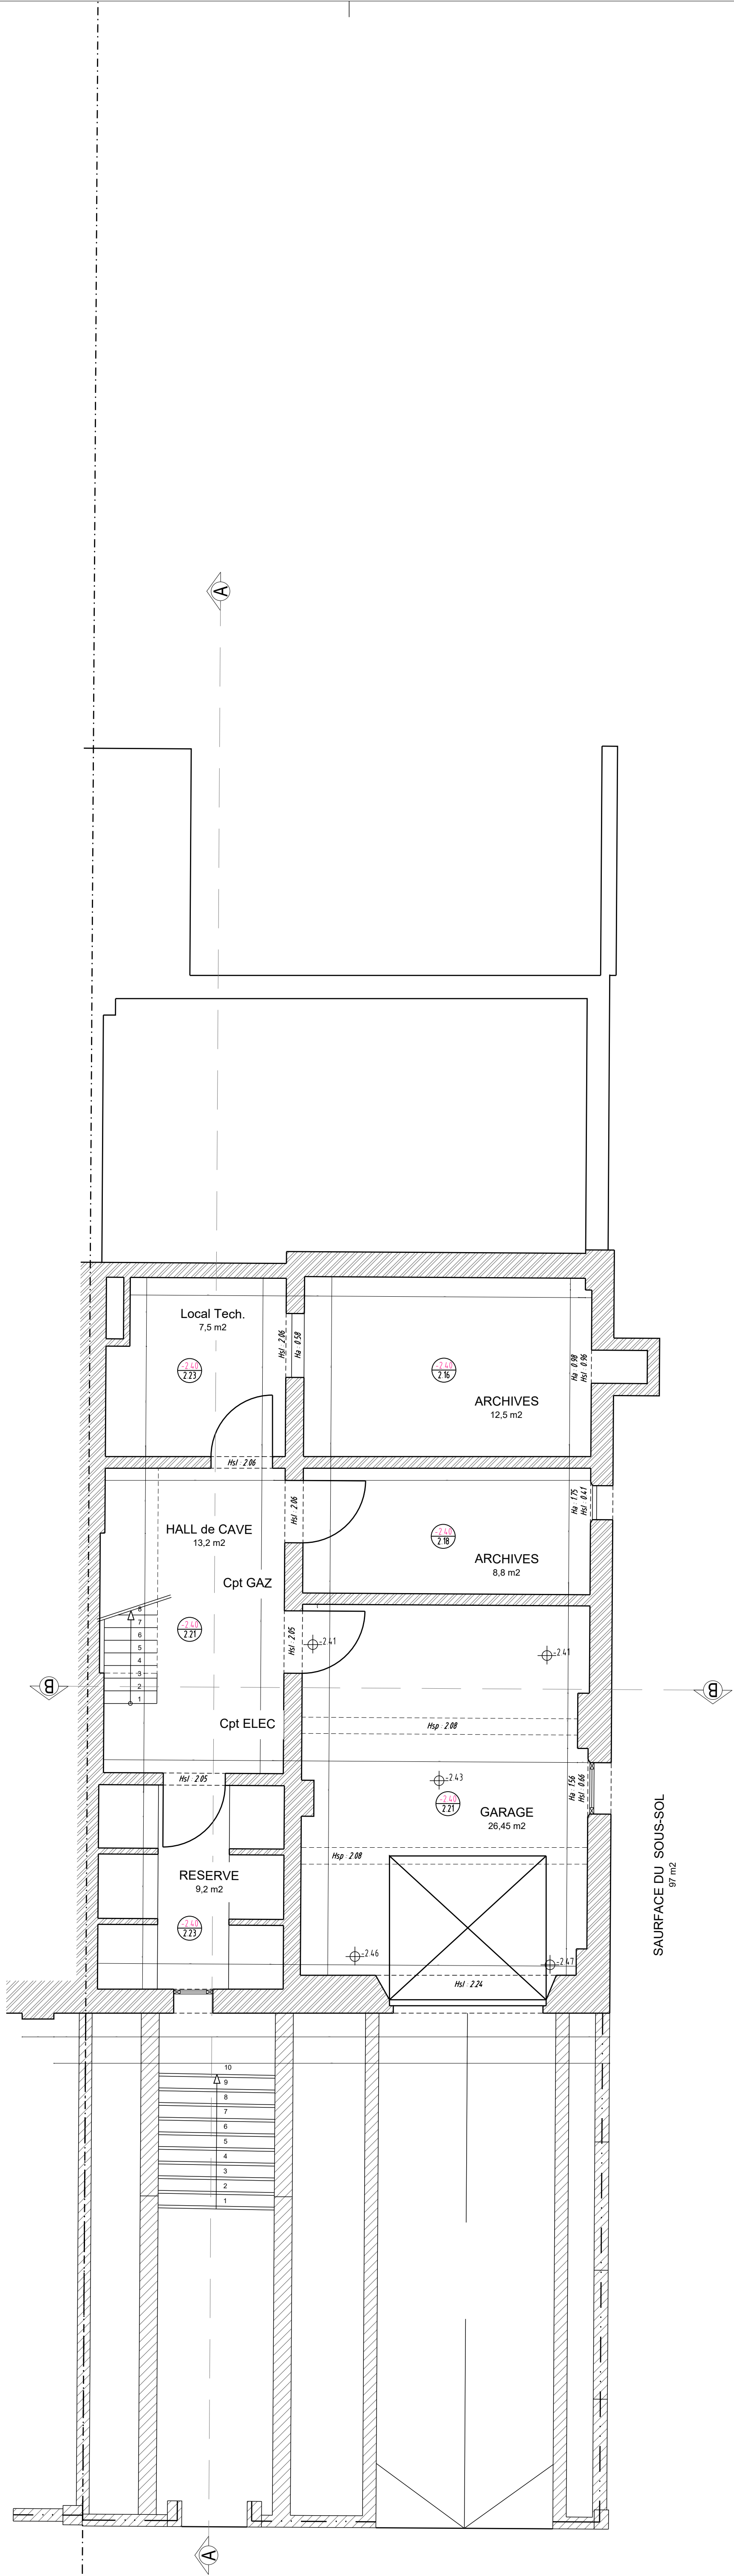

VUE EN PLAN DU REZ-DE-CHAUSSEE

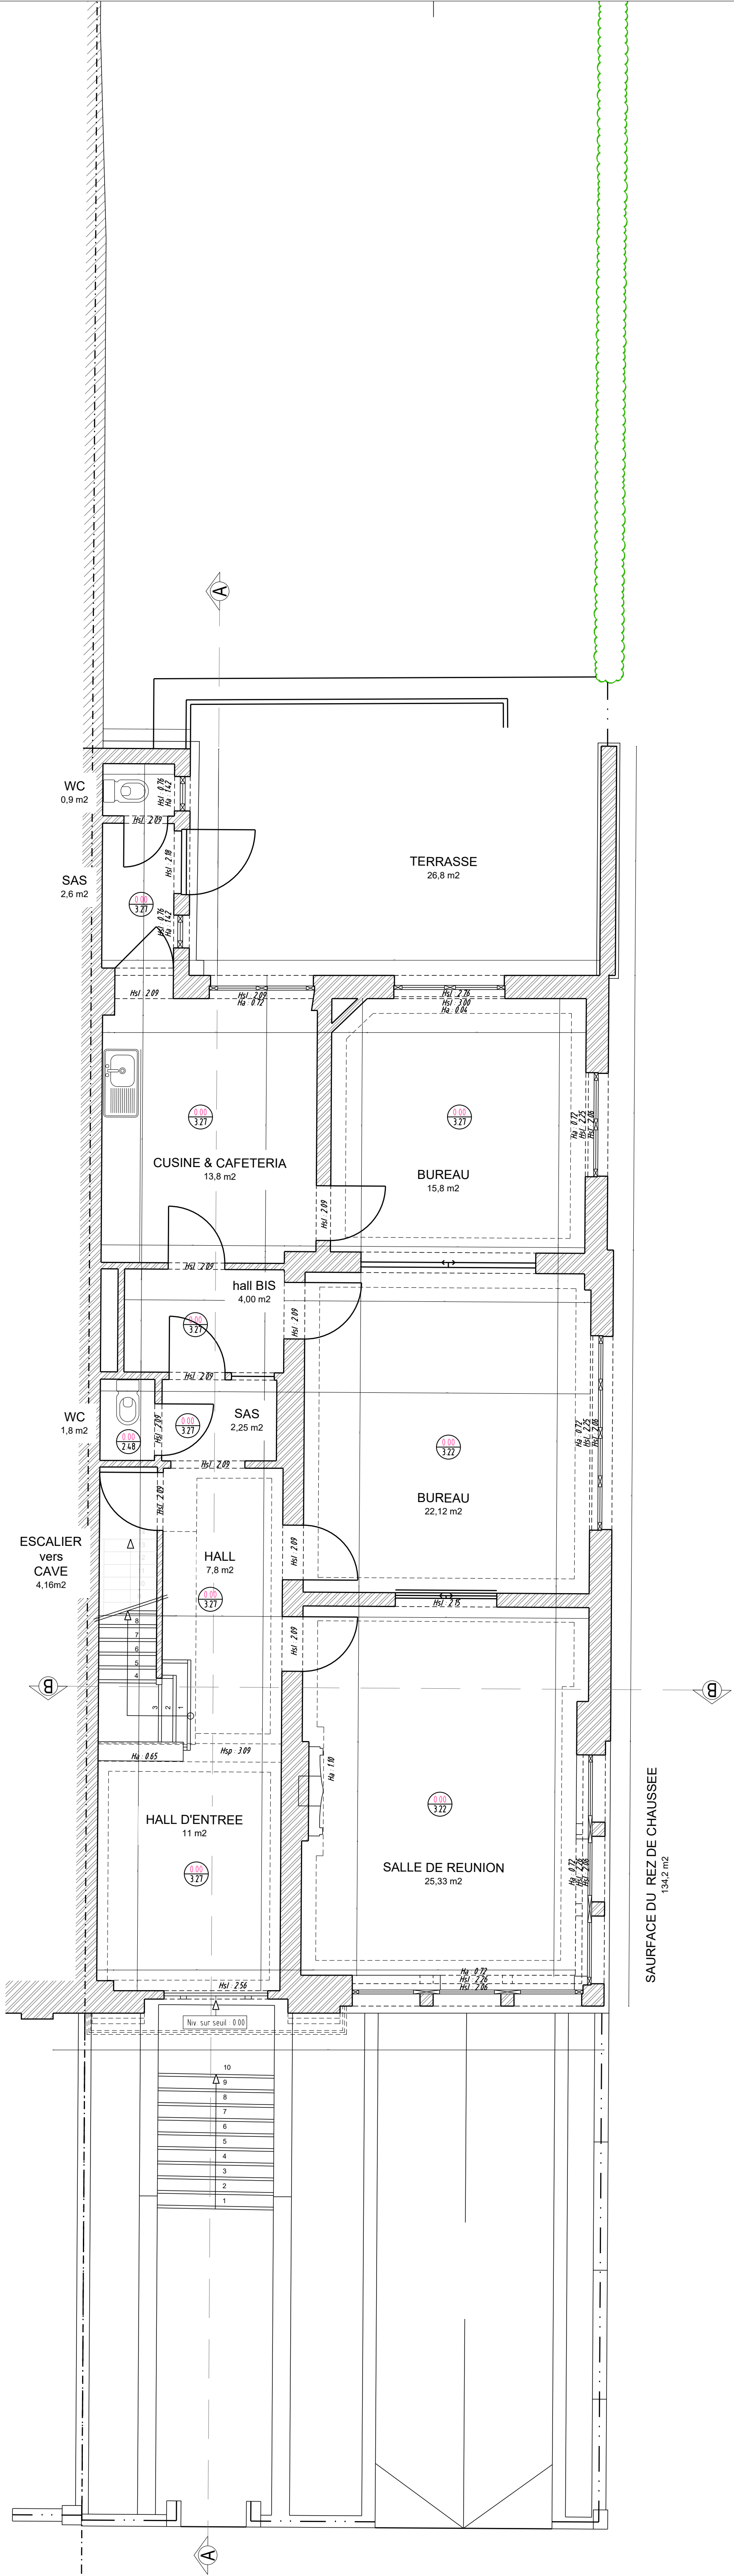


VUE EN PLAN DU 1ER ETAGE

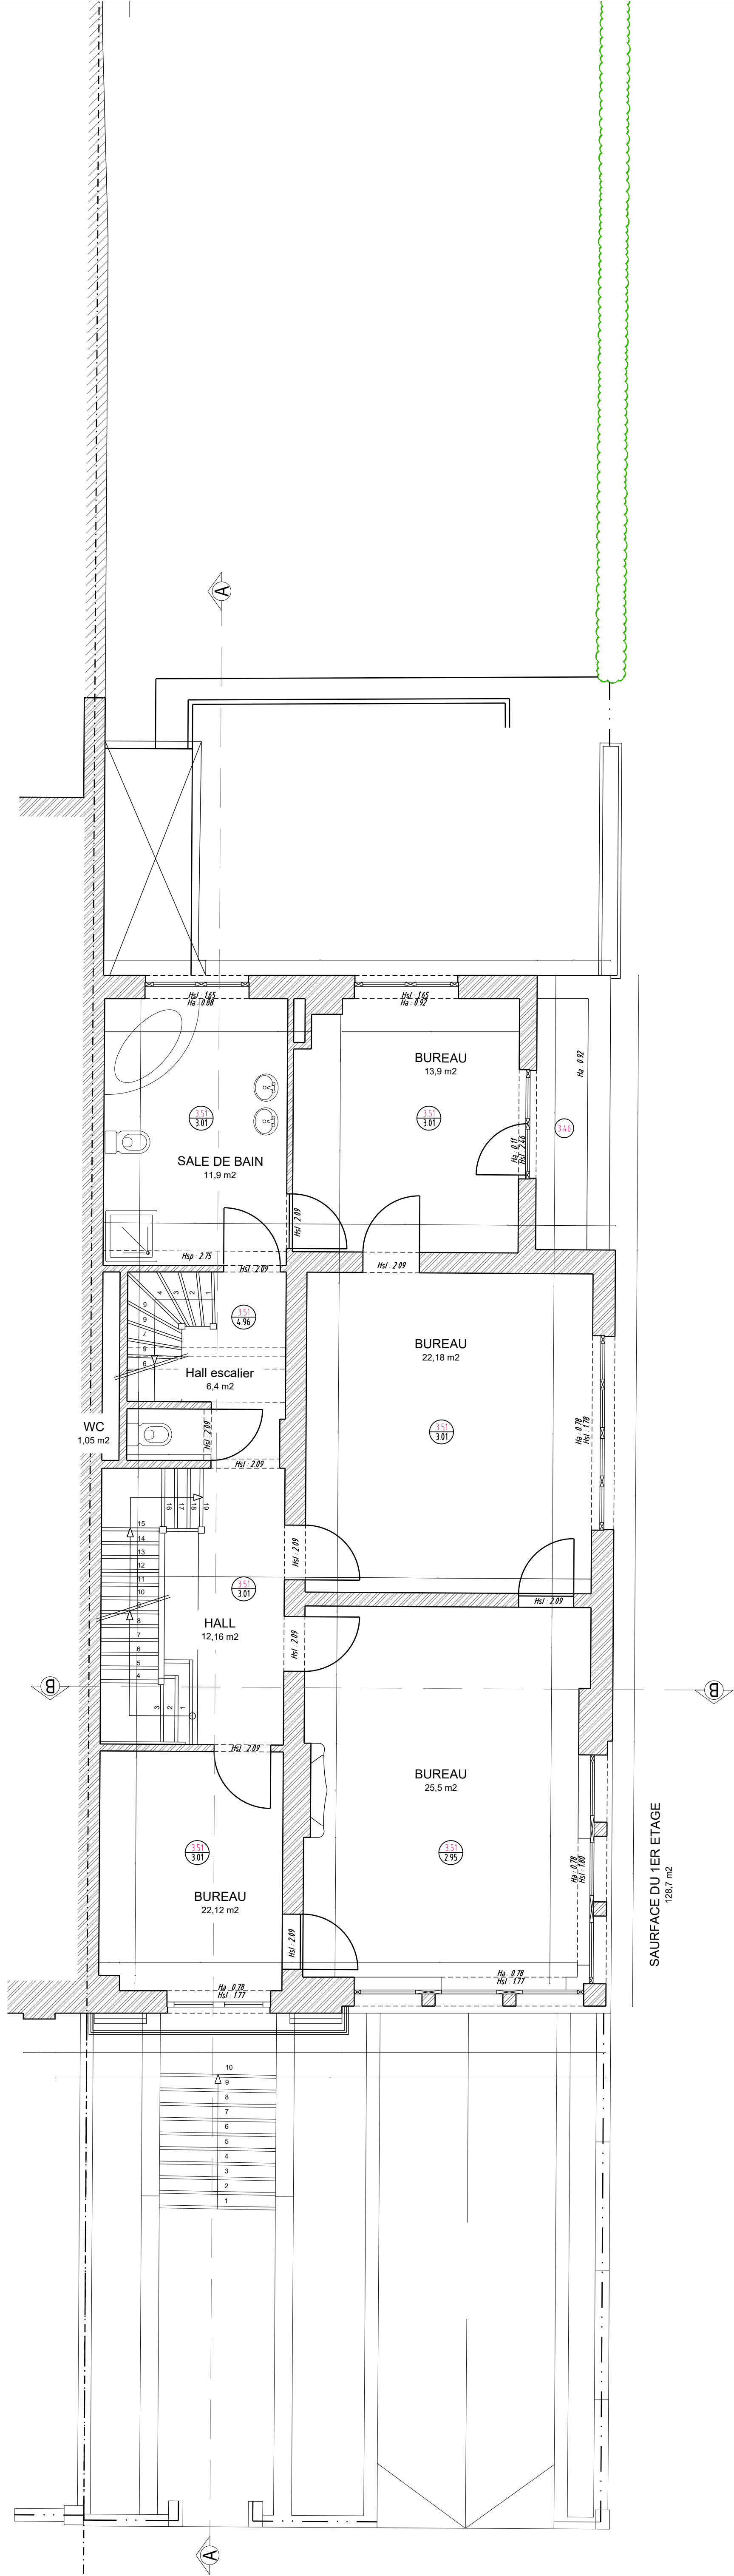

Situation existante n'ayant pas évoluée depuis 1997
correspondant au début du contrat de location
par l'ambassade du Guatemala

Légende

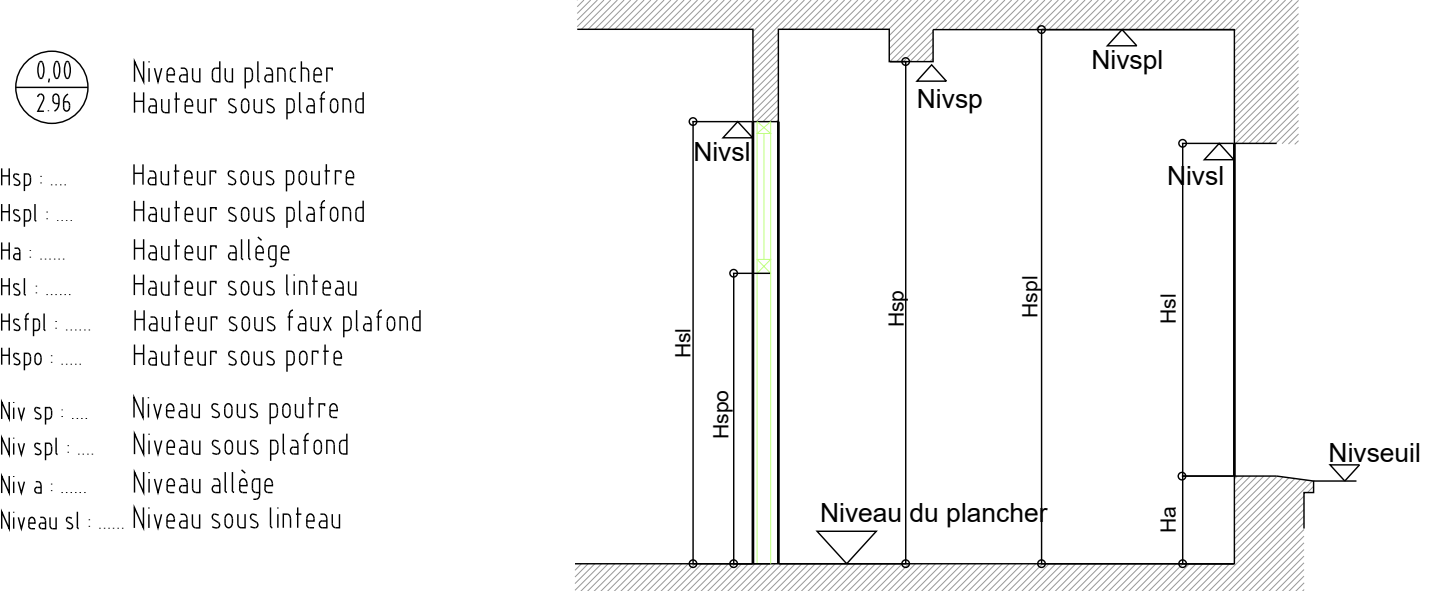

Toutes les mesures sont prises sur les revêtements existants
(plafonage, plancher, chambranle, etc...) sauf remarques contraires.
Tous les niveaux sont indiqués par rapport à un niveau 0.00 stipulé au plan.

Région de Bruxelles Capitale
Commune de Uccle

Situation existante à régulariser

Plan dressé à la demande de :
...

Propriété sise:
Avenue Winston Churchill, 185