


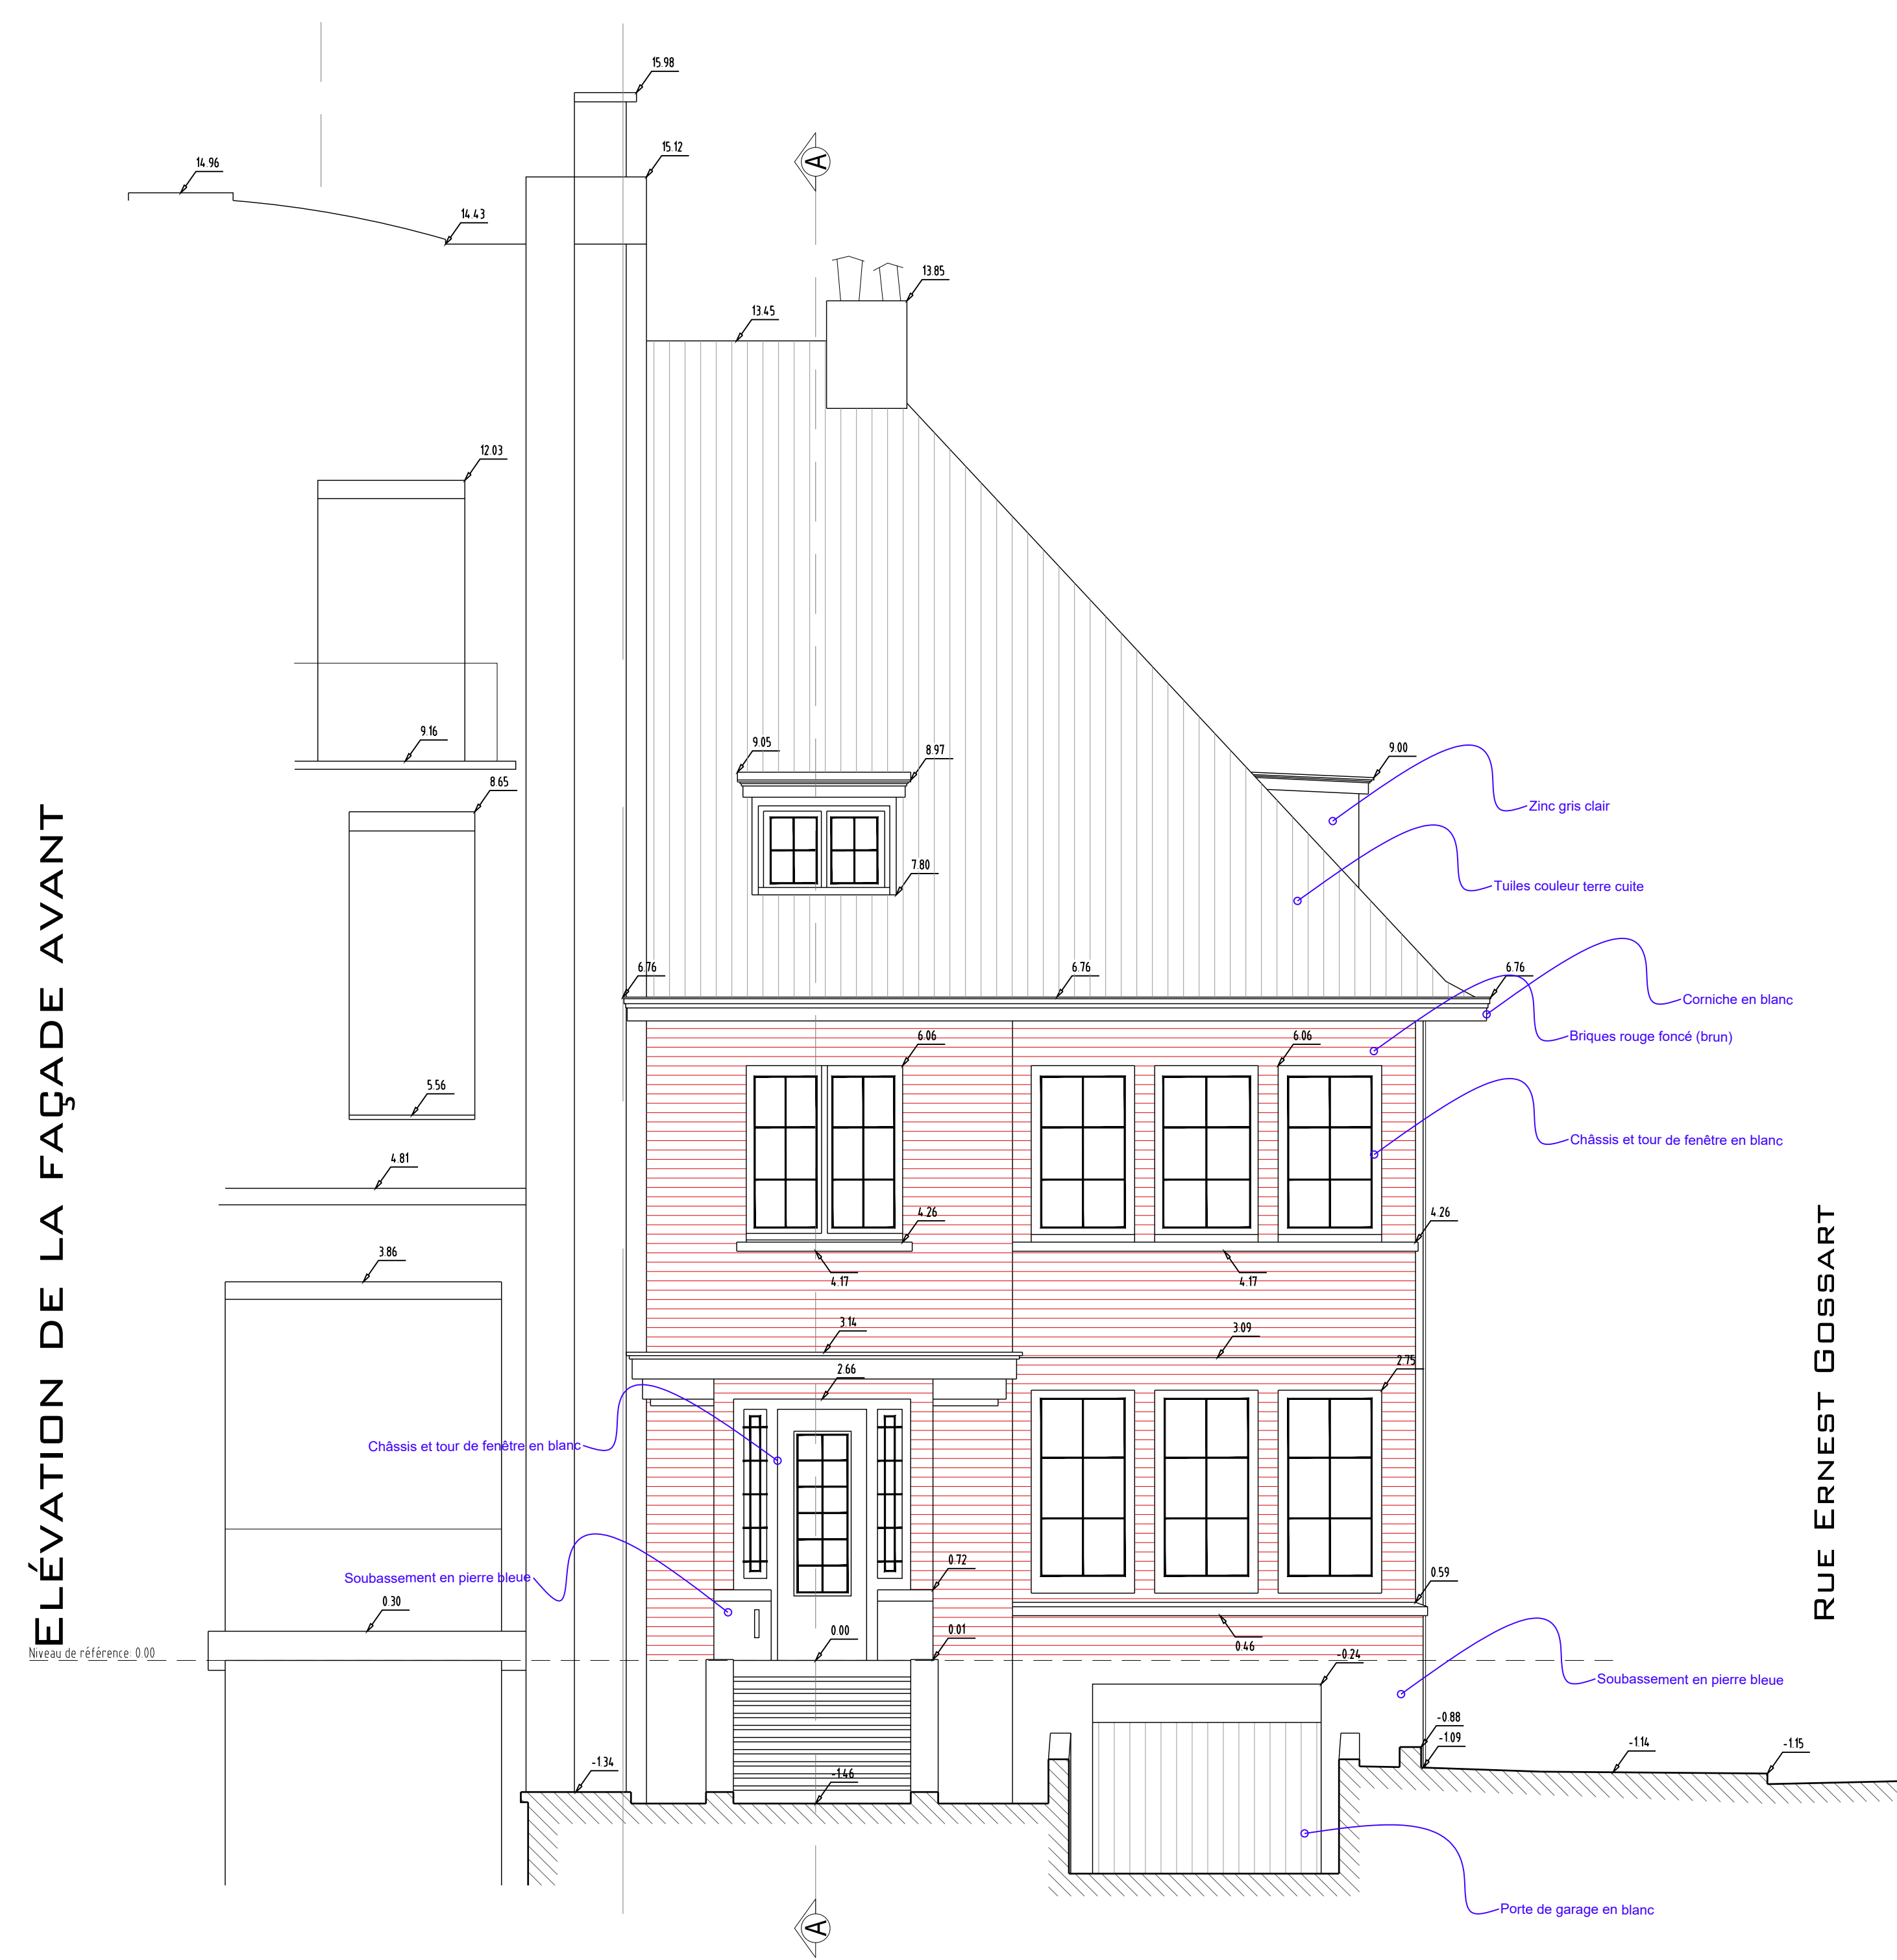

Situation existante n'ayant pas évoluée depuis 1997
correspondant au début du contrat de location
par l'ambassade du Guatemala

Région de Bruxelles Capitale
Commune de Uccle

Situation existante à régulariser

Plan dressé à la demande de : ...	Propriété sise: Avenue Winston Churchill, 185
--------------------------------------	--