

3. Situation projetée


ECHELLE: 1:50

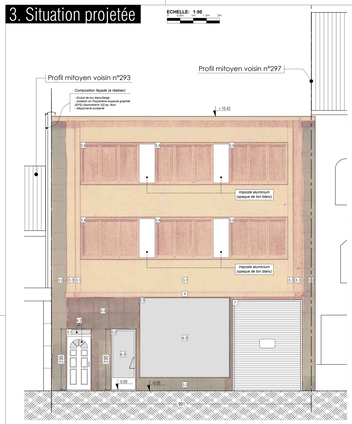

Elévation Avant

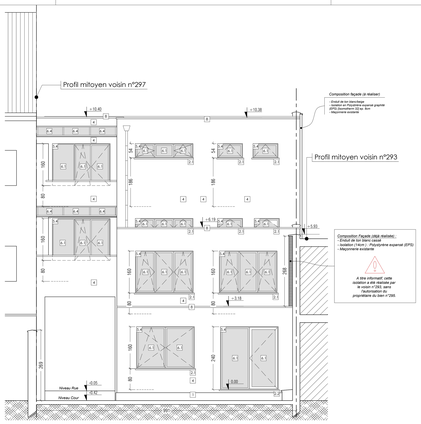


Elévation Arrière

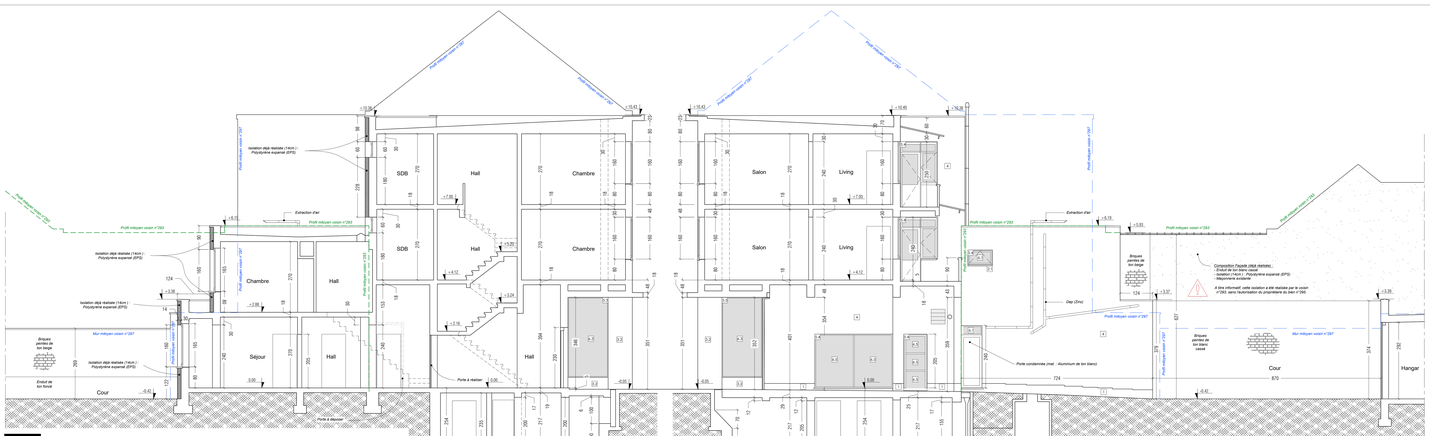


Coupe AB


Coupe CD

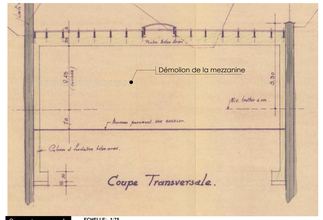


Coupe transversale ECHELLE: 1:75

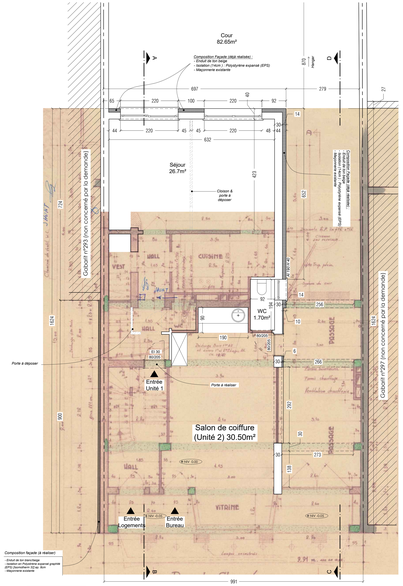


Rez-de-chaussée

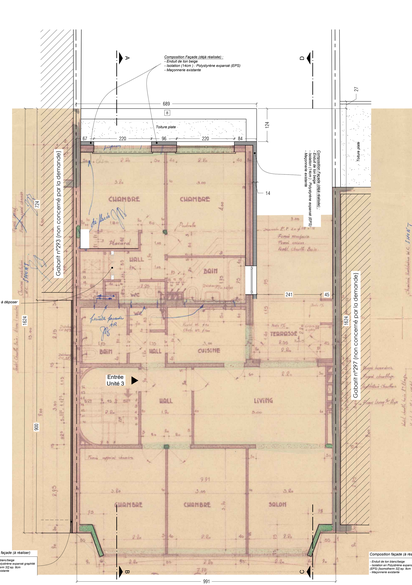

Niveau +1

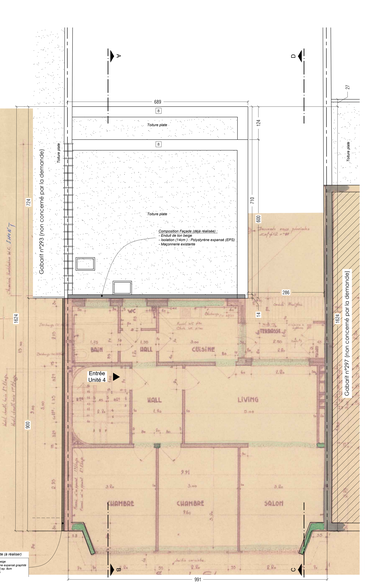

Niveau +2

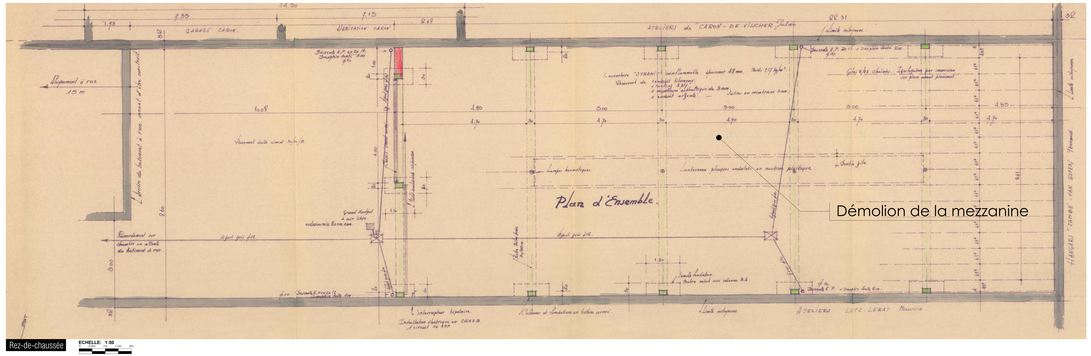

Rez-de-chaussée ECHELLE: 1:50

LEGENDE DES PLANS

1. CONSTRUCTION

- MAÇONNERIE EXISTANTE
- MAÇONNERIE A DÉMOLIR
- MAÇONNERIE NEUVE (+ 2x)
- BLOCS BÉTON CELLO
- BRIQUES DE PAREMENT
- CLOISON LEGERS
- BÉTON ARMÉ
- BÉTON CELLULAIRE
- CAVE / ERSCAL
- ISOLATION POLYSTYRENE
- ISOLATION THERMIQUE
- ISOLATION PHONIQUE
- ACIERS
- BOIS
- VERRE
- HAUTEUR SOUS PAF

2. VENTILATIONS - SANITAIRE

- VITRAGE + GRILLES
- GRILLE DE VMC DE DIMENSIONS
- GRILLE D'EXTRACTION
- CIRCUIT EAUX USEES (Chaude)
- CIRCUIT EAUX USEES (Froide)
- ACCUMULATEUR
- CHAUFFE-EAU GAZ
- CHAUFFE-EAU ELECTRIQUE
- CHAUFFE-EAU SOLAIRE
- CHAUFFE-EAU THERMODYNAMIQUE
- CHAUFFE-EAU
- CLAPET ANTIRETOUR
