


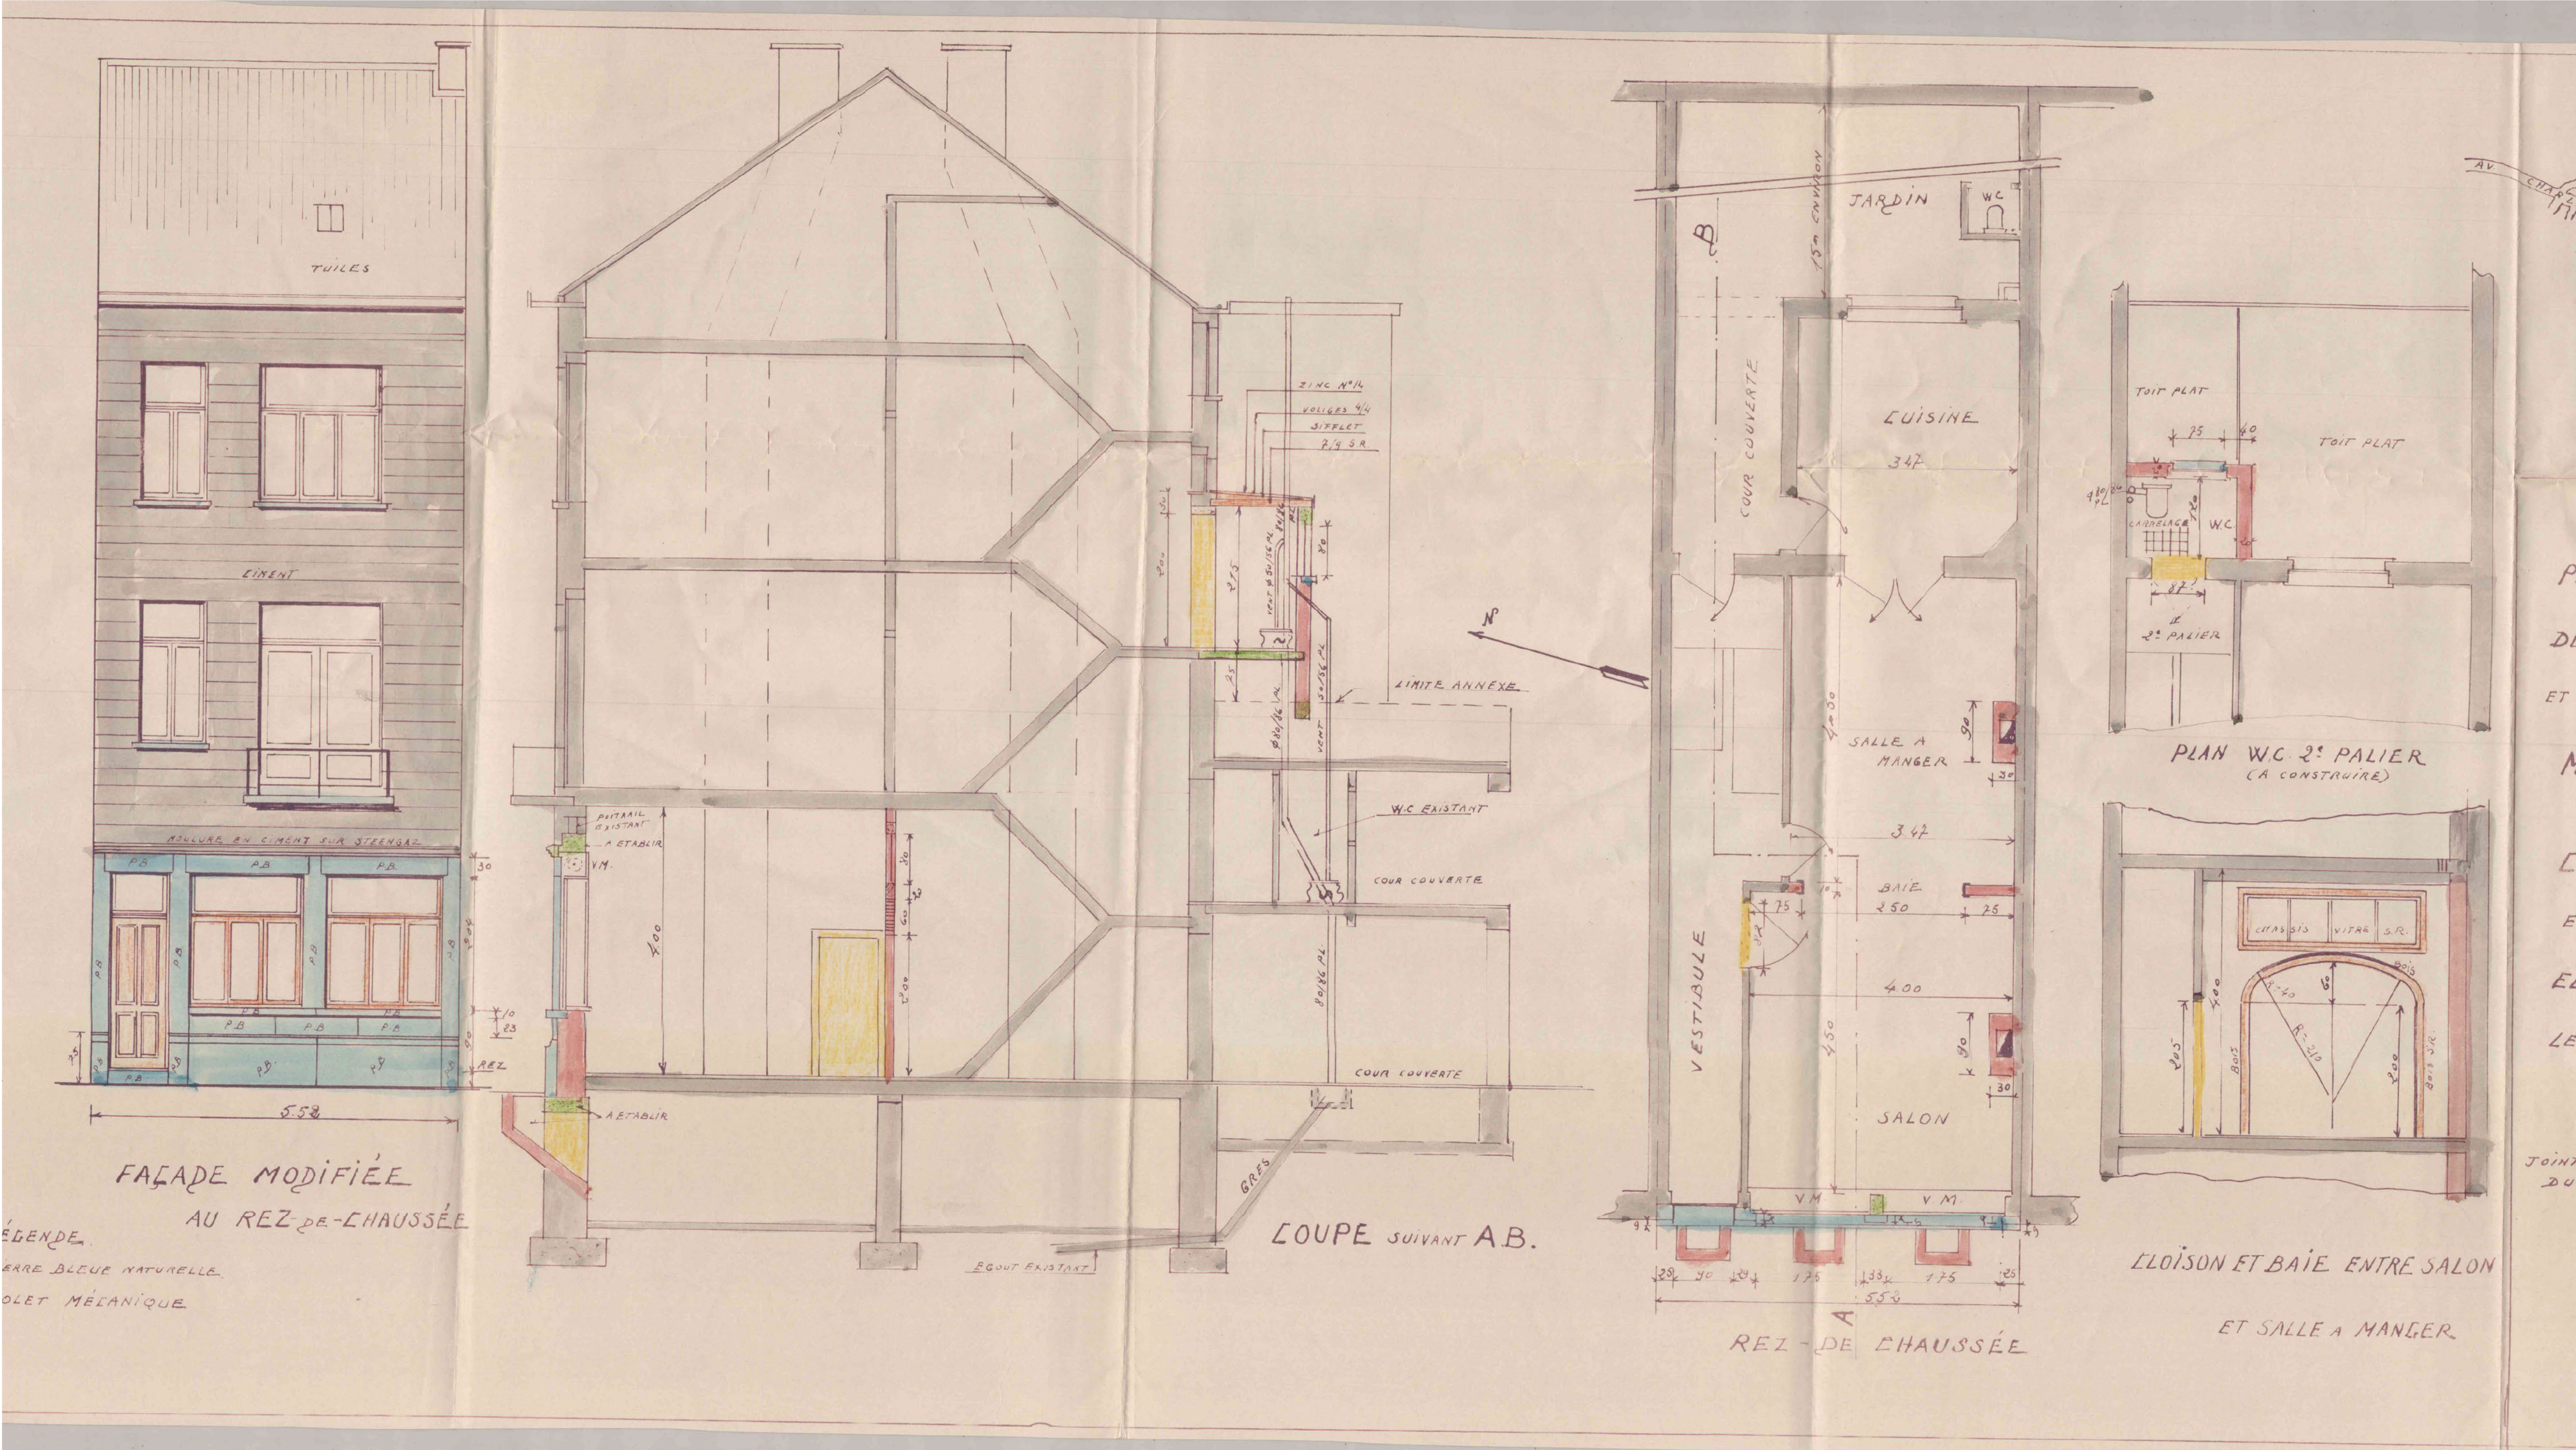

DEMANDE DE PERMIS D'URBANISME

Régularisation d'un immeuble de 2 unités

Adresse du projet	Rue Pangaert, 23 - 1083 Ganshoren	Cadastre	Division 2, Section B, n°38n
Dossier	Pangaert	ID	2527

Maitre d'ouvrage
Rue Pangaert, 23 - 1083 Ganshoren

Ingénieur stabilité

Coordinateur sécurité et santé

PEB

Entrepreneur général

Revisions		
A	02/04/2026	Première édition des plans du permis d'urbanisme
B		
C		
D		

Date	02/04/26	Échelle	1/50
PLAN/COUPE/ELEVATION - EXISTANTS DE DROIT			2527_PU.02