




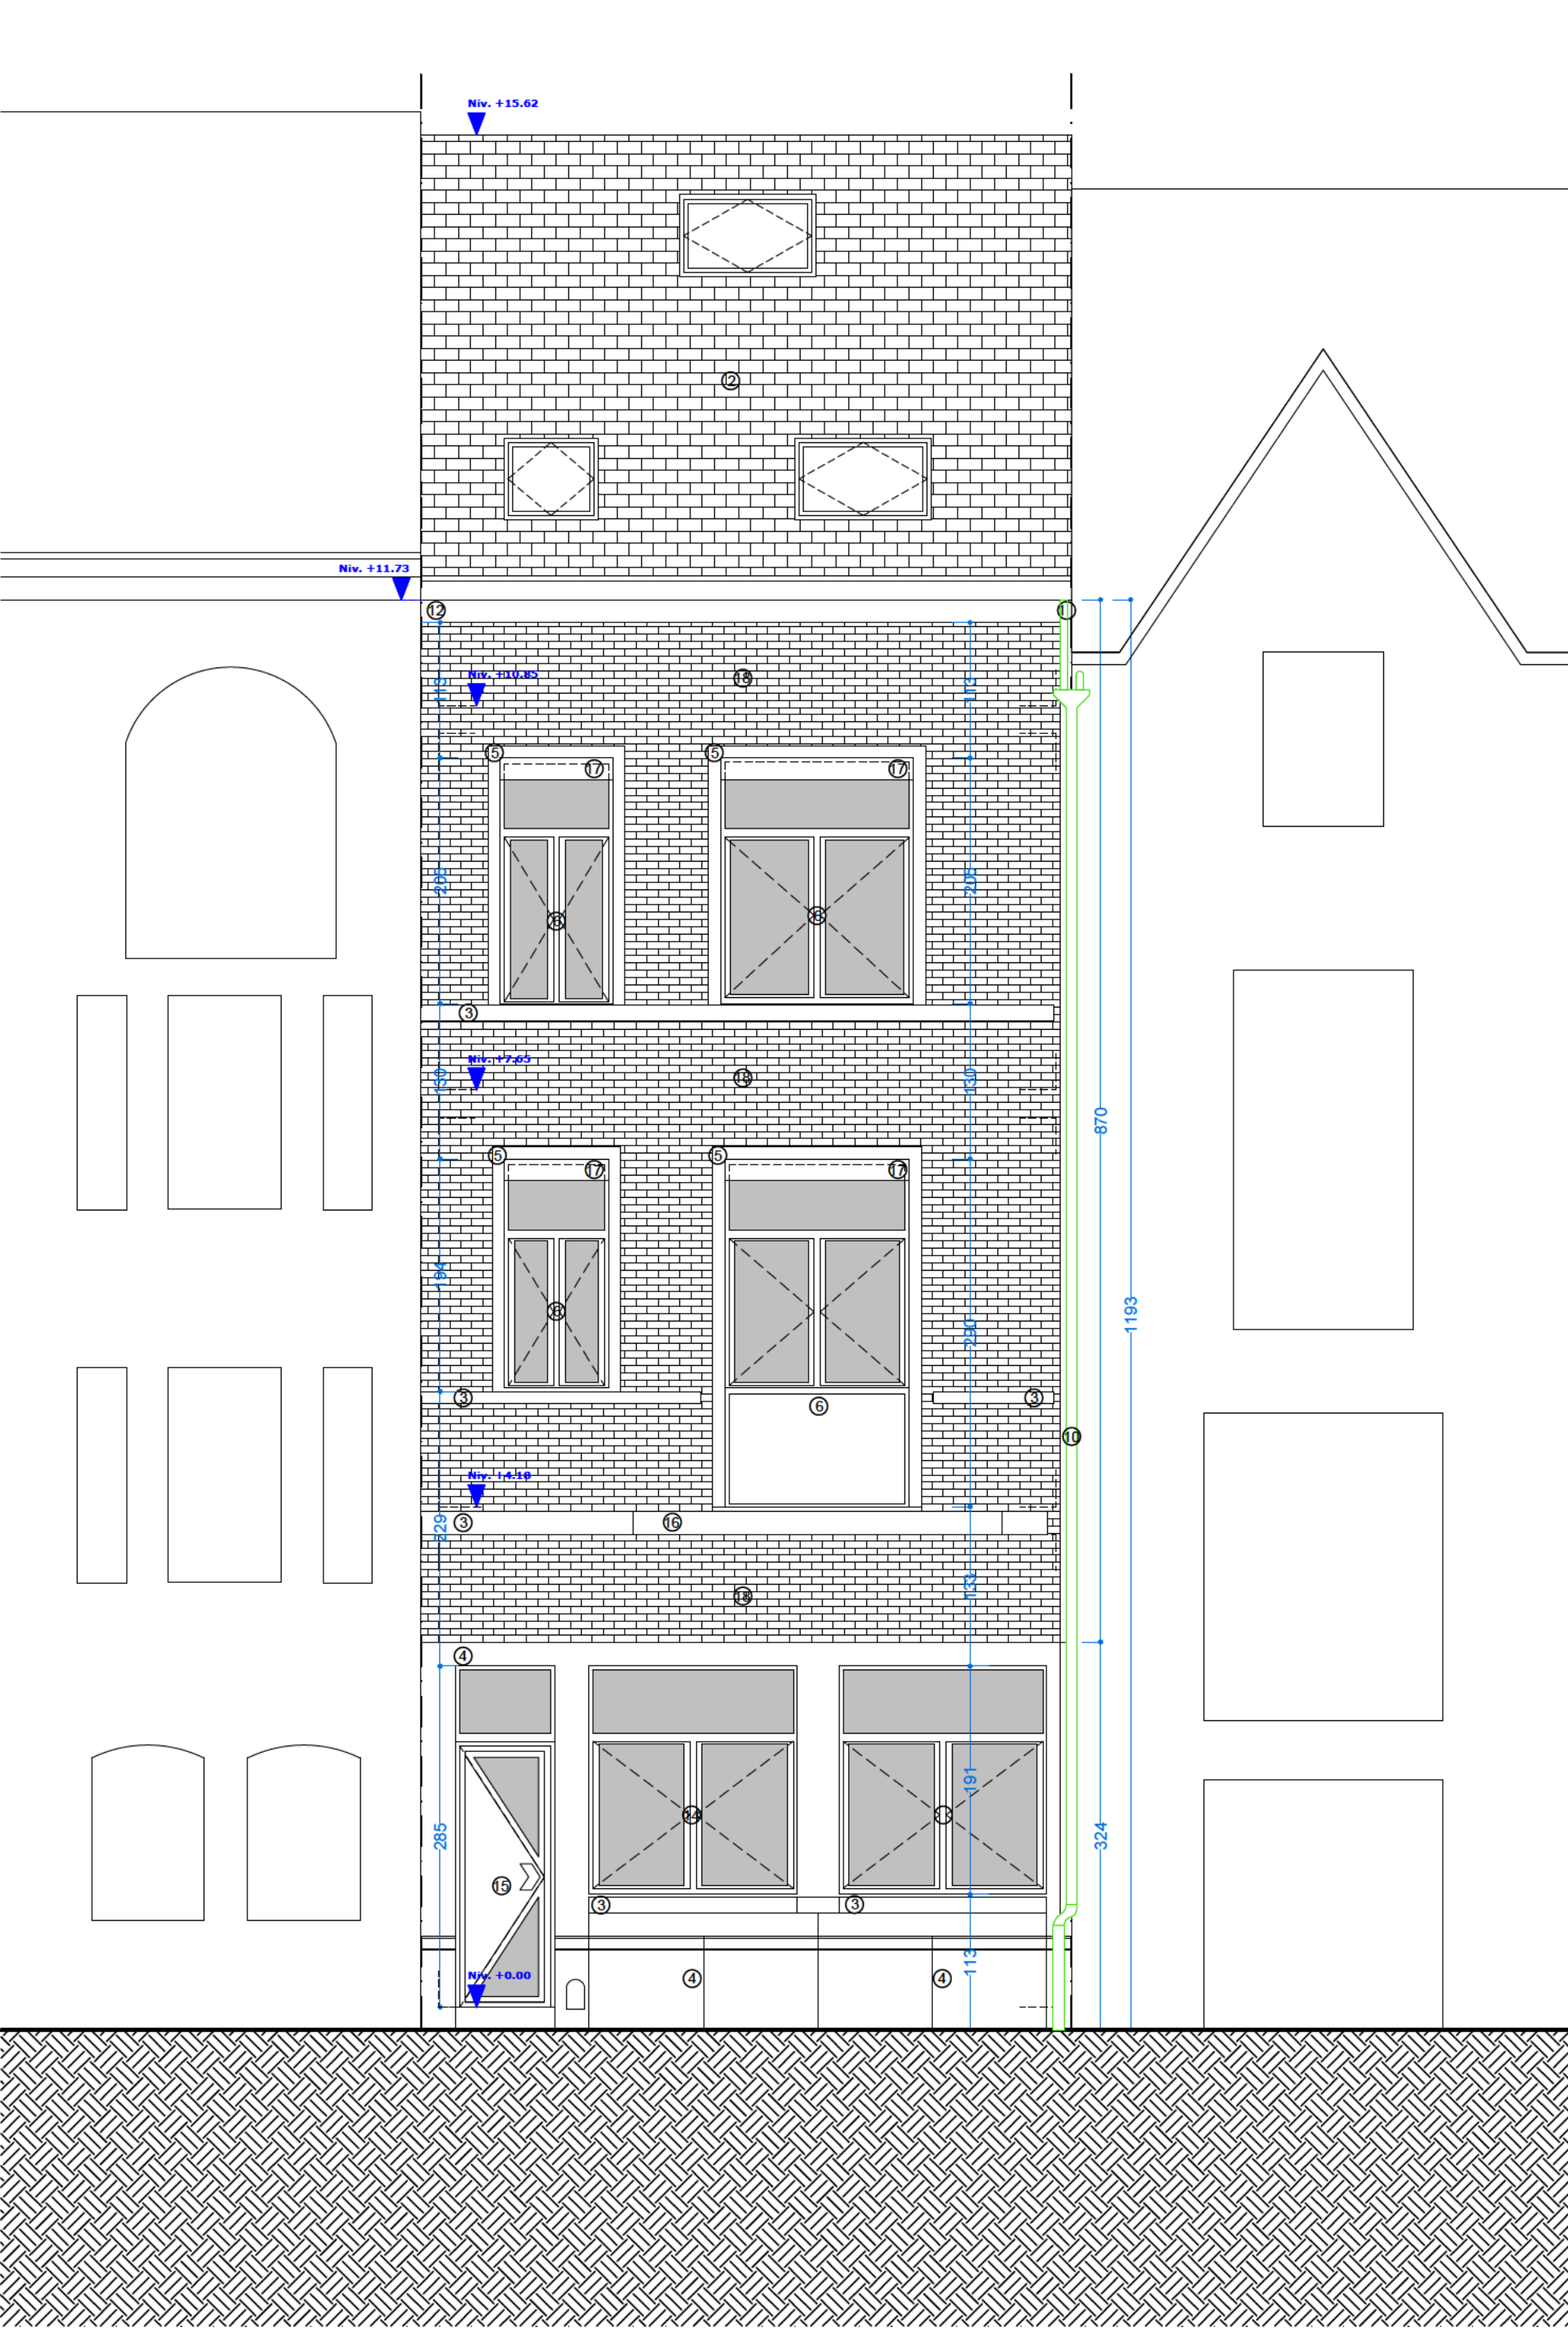


FACADE AVANT

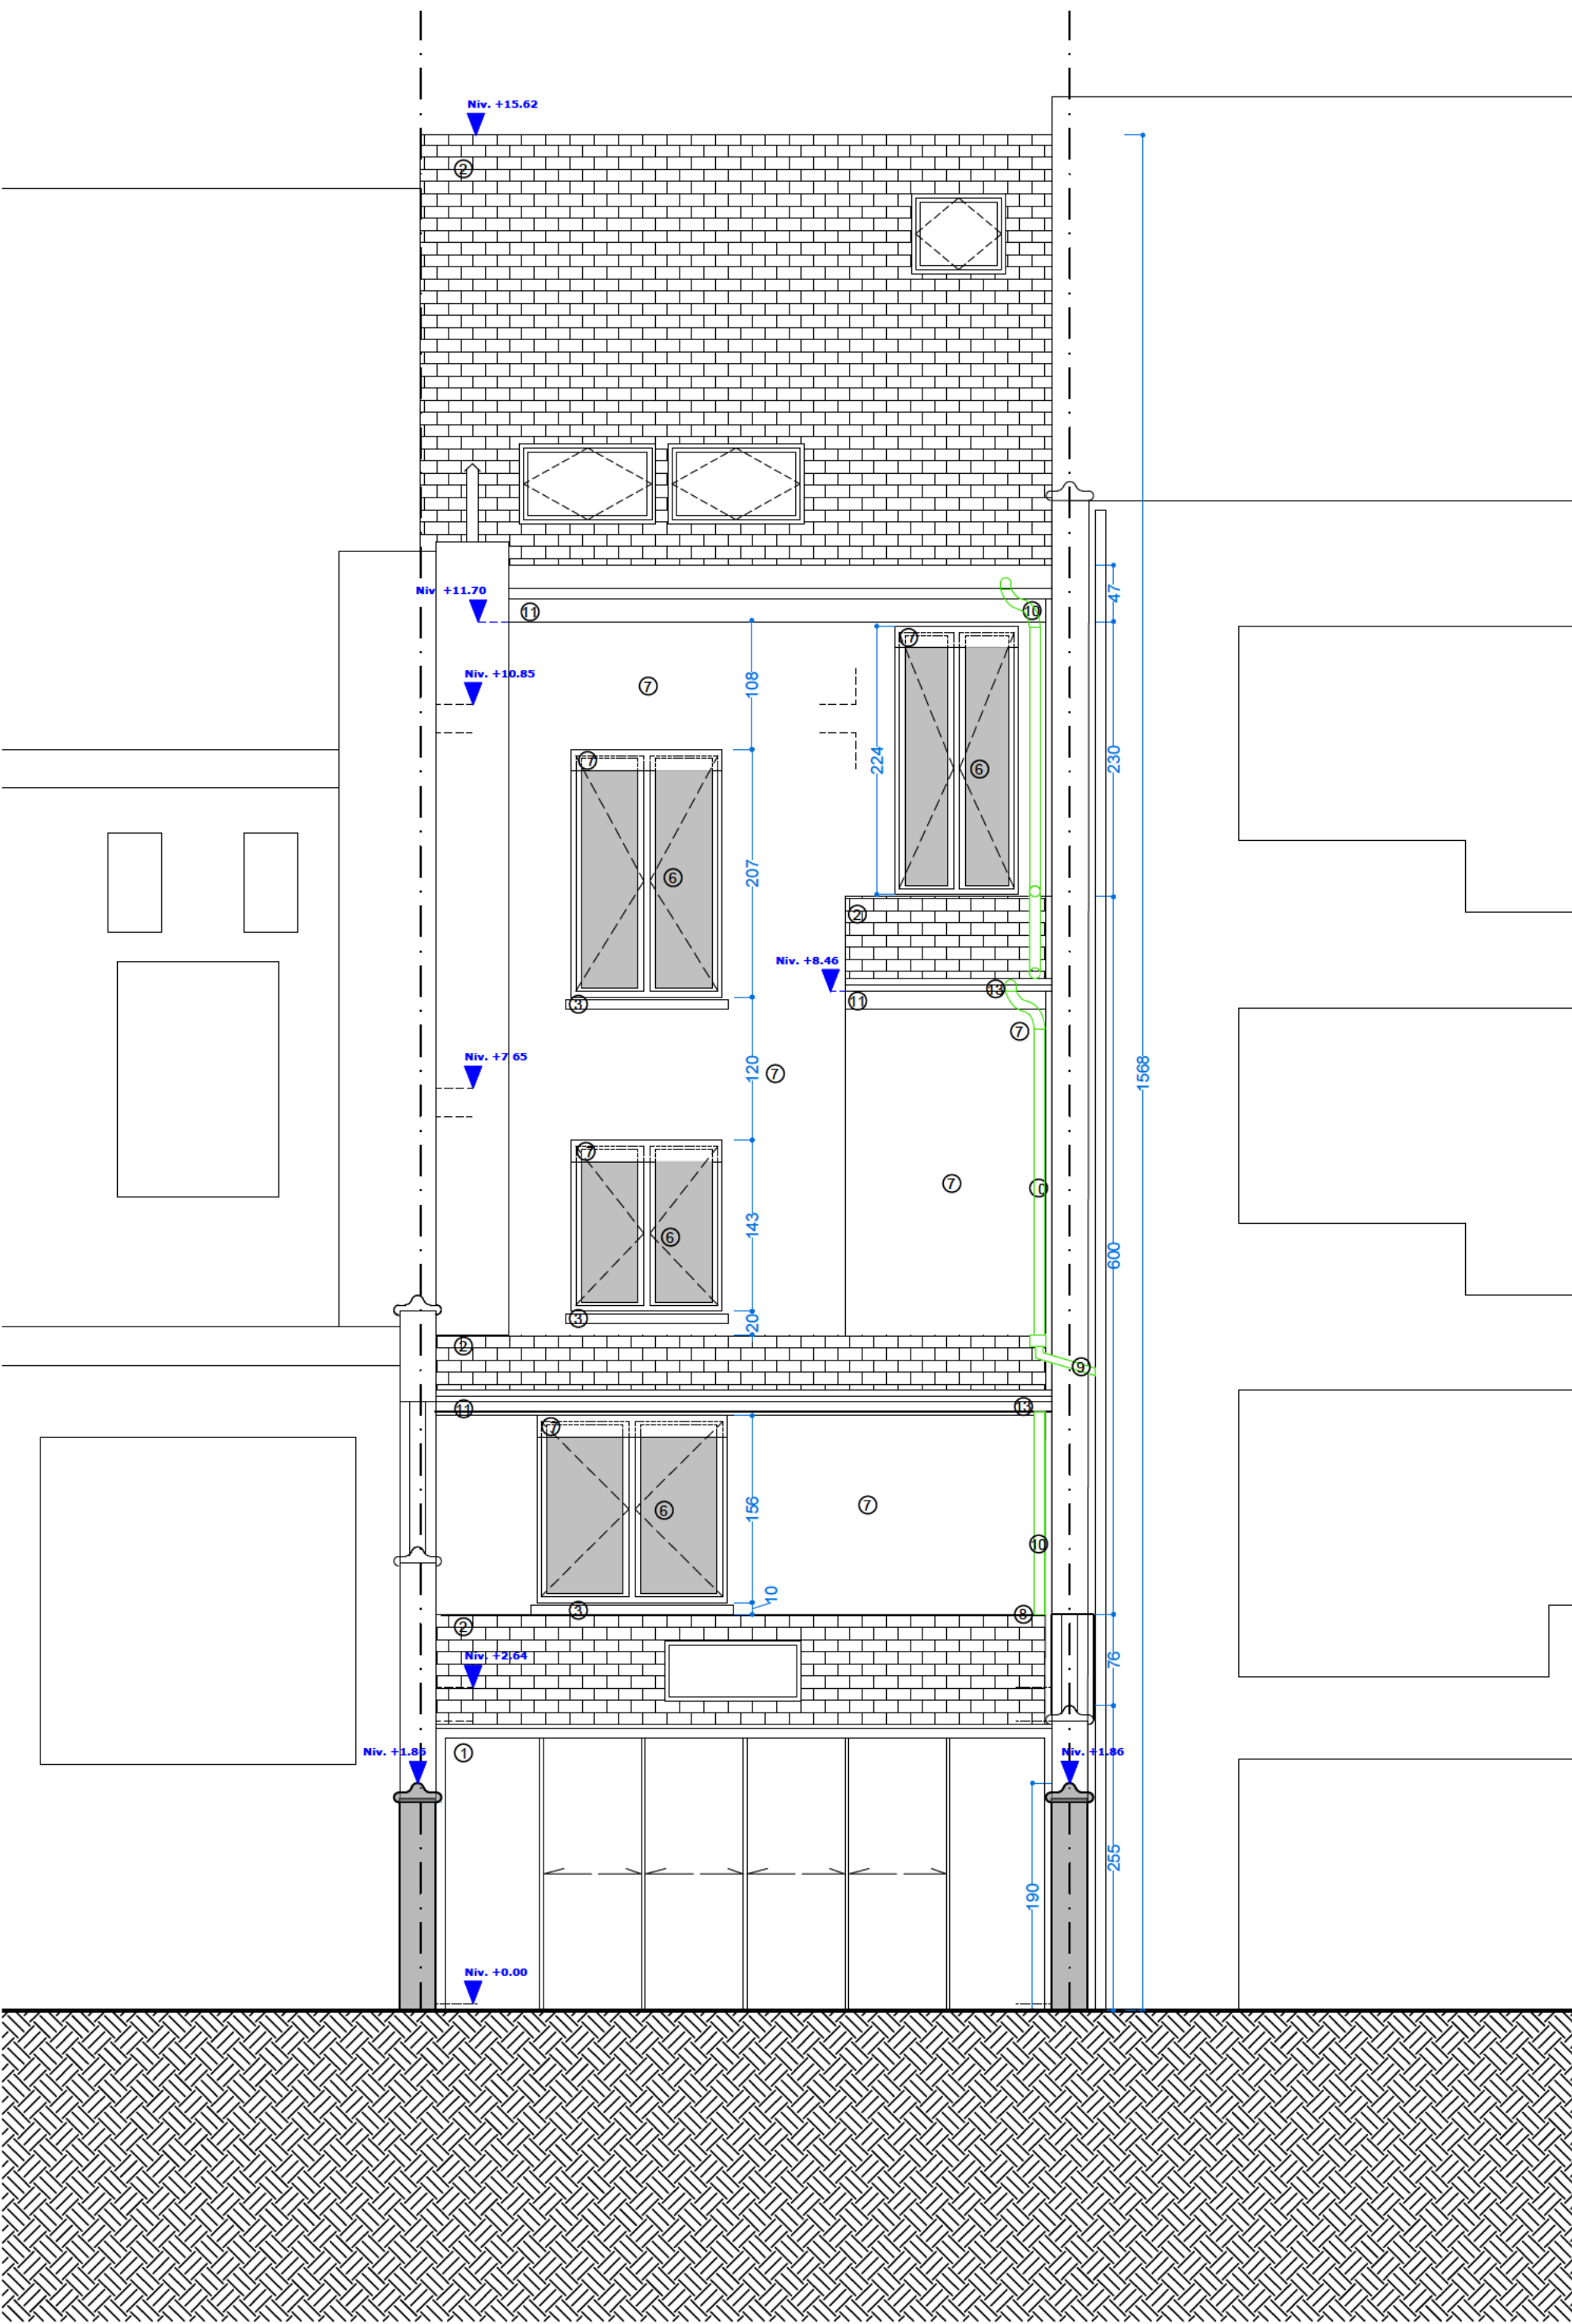

FACADE ARRIERE

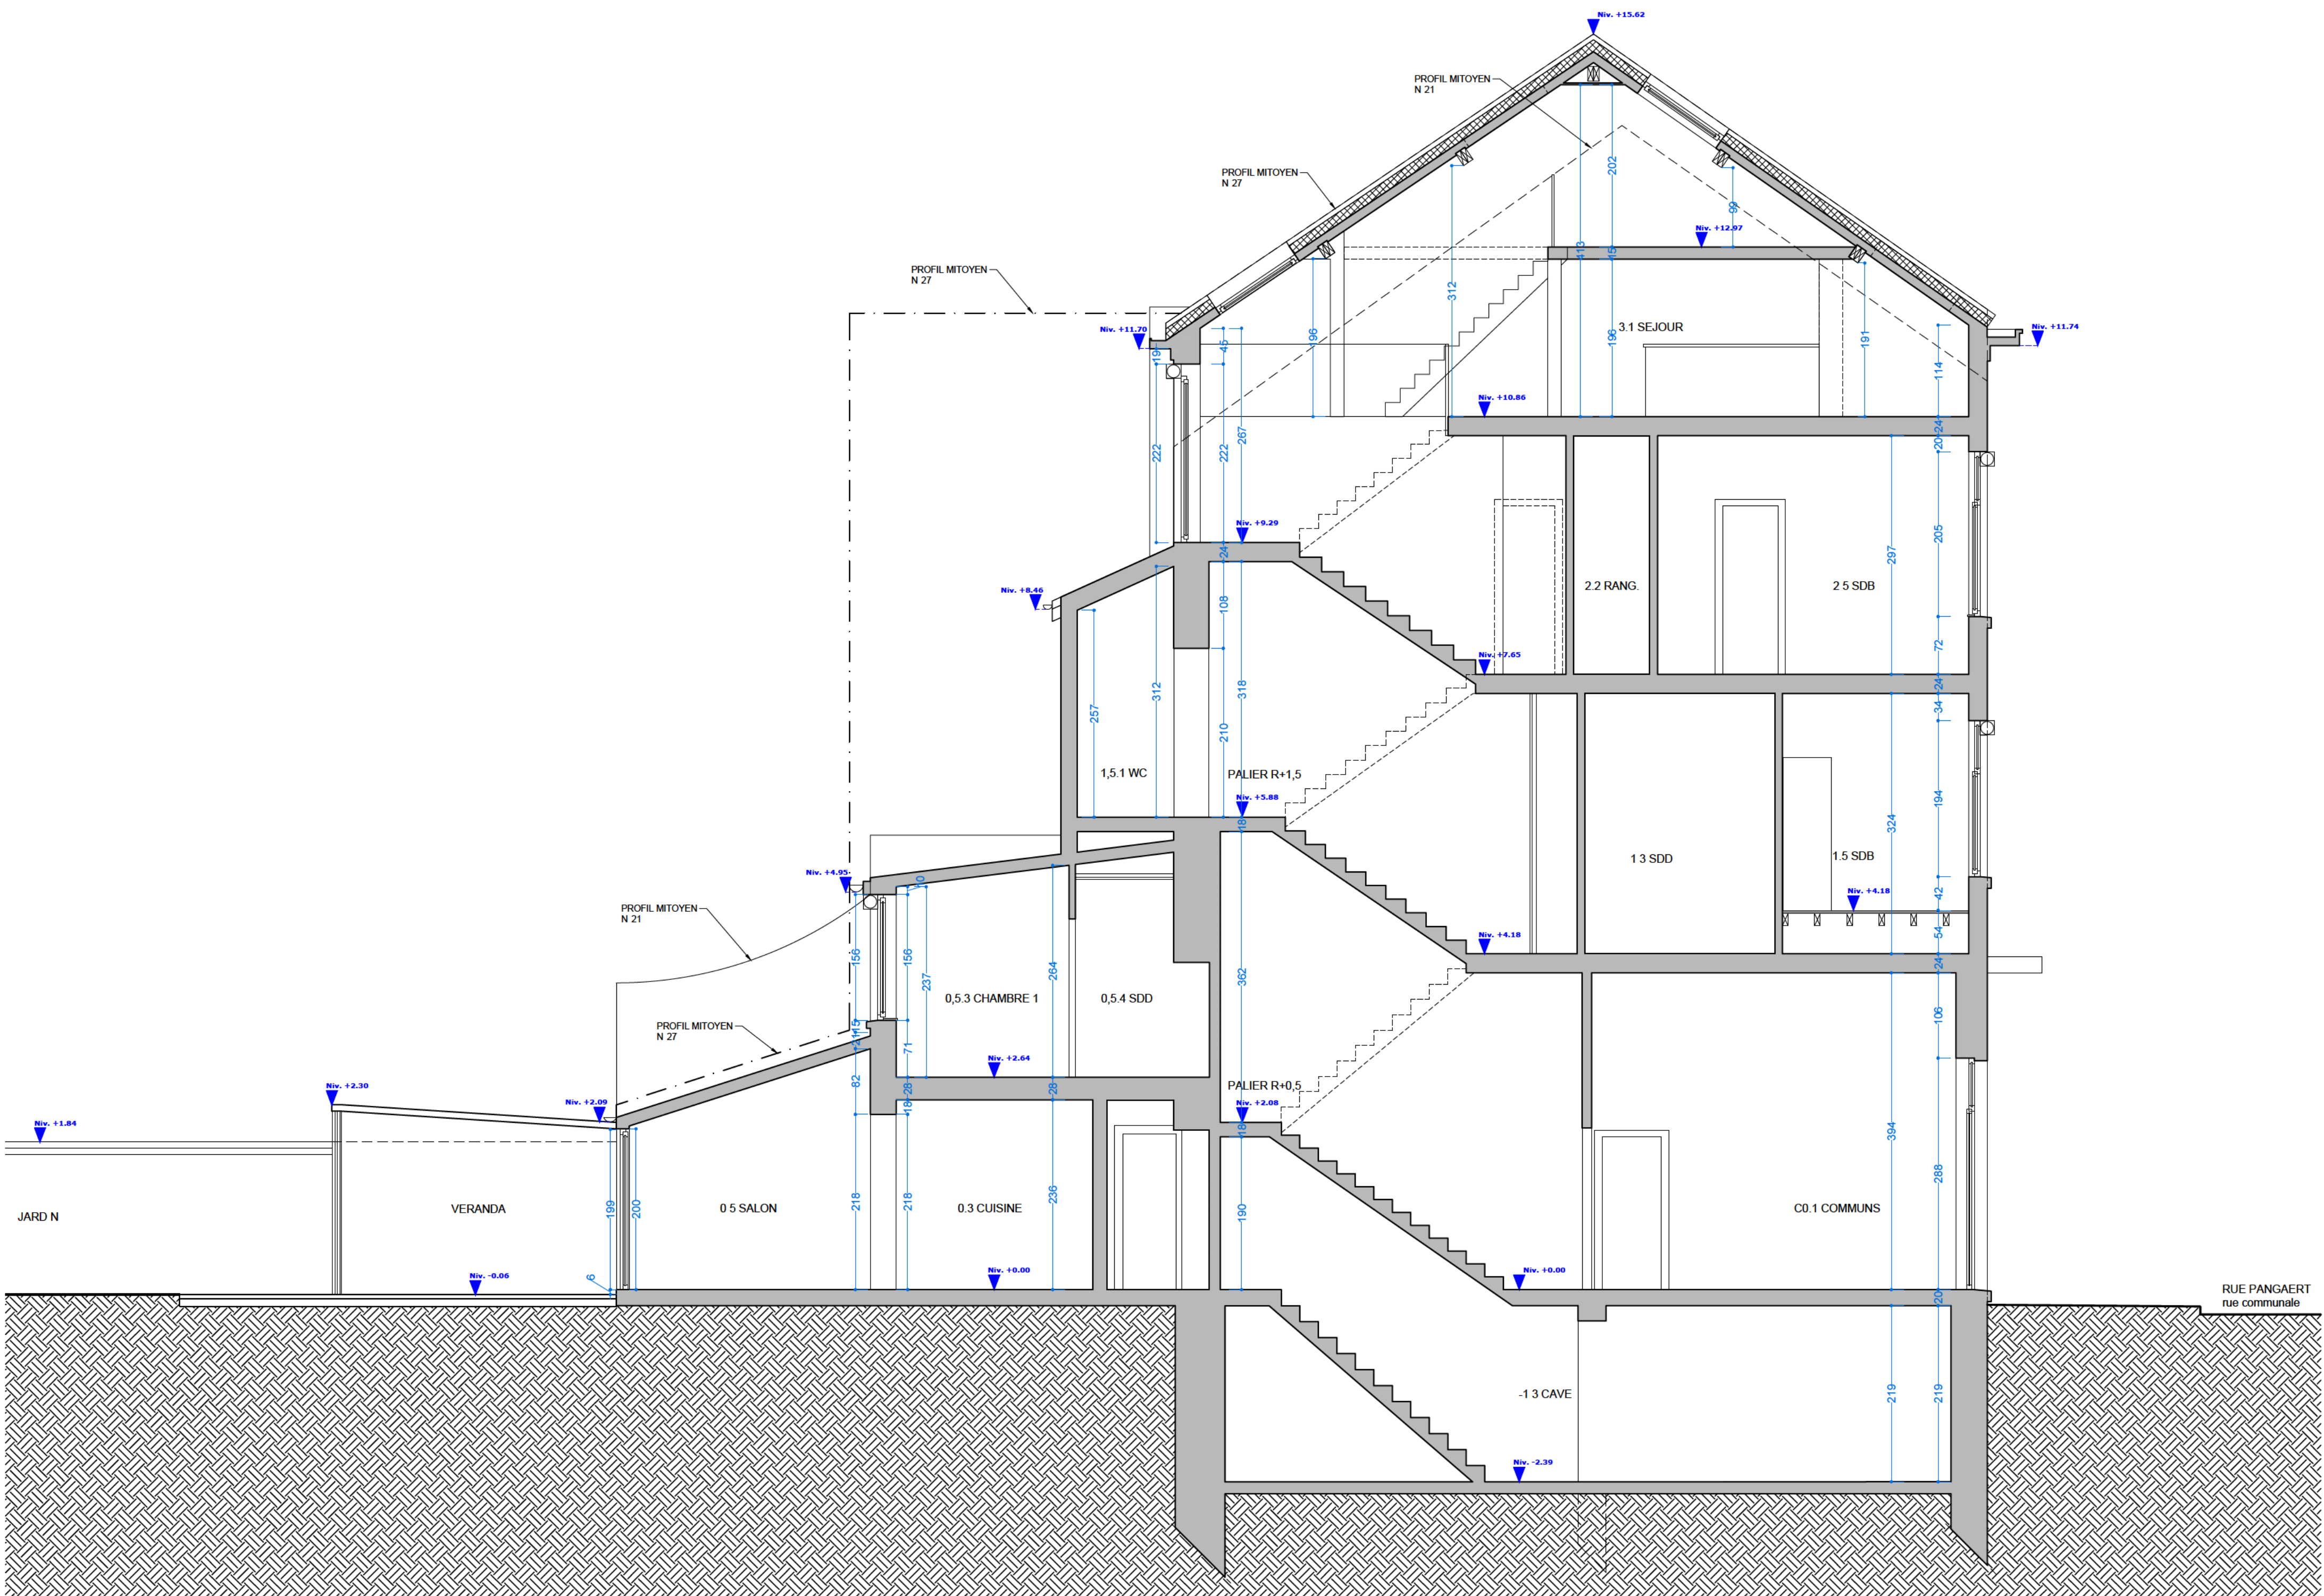

COUPE BB

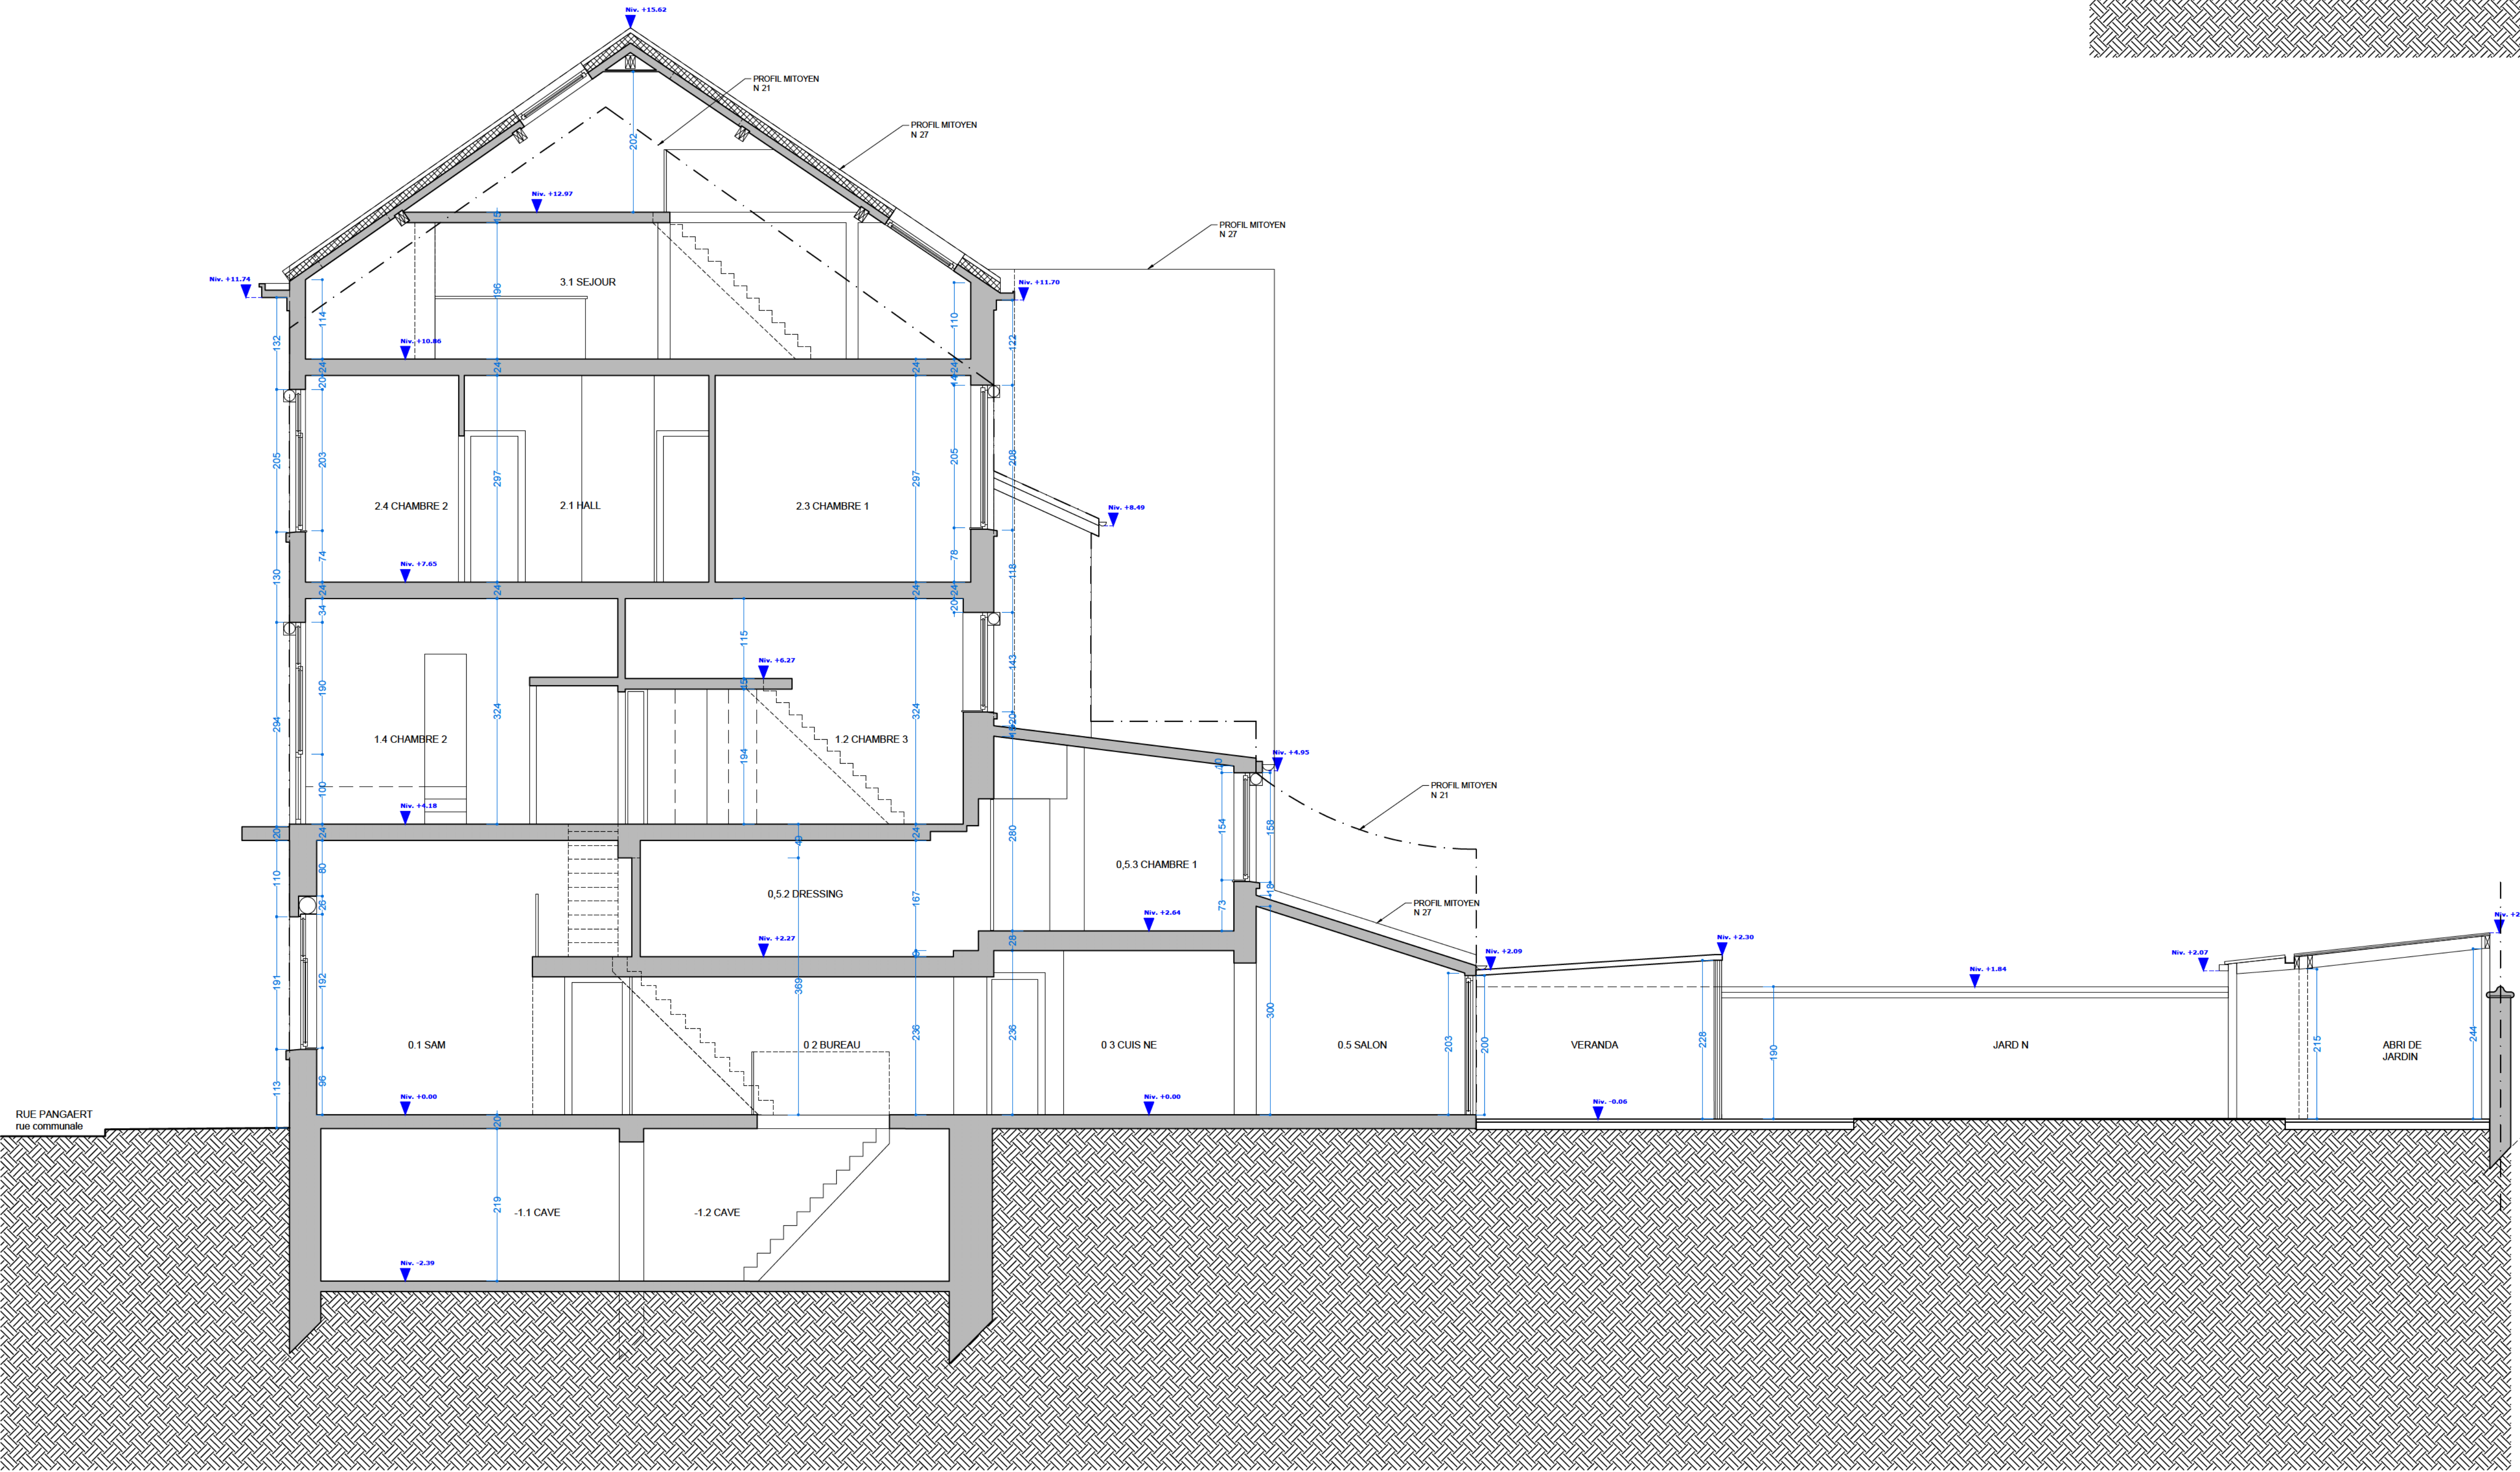

COUPE AA

LEGENDE DES MATERIAUX

- Véranda en aluminium/vitrée, teinte anthracite et grise
- Tuile terre cuite rouge
- Seuil en pierre bleue
- Soubassement en pierre bleue
- Pierre bleue peinte en blanc
- Châssis bois lasuré foncé
- Enduit/Cimentage de teinte blanche
- Solin en zinc naturel
- DEP en PVC
- DEP en zinc naturel
- Corniche en bois peinte en blanc
- Corniche en bois peinte en noir
- Gouttière en zinc naturel
- Châssis en PVC imitation bois
- Porte d'entrée en bois de teinte brun foncé
- Dalle de béton formant balcon
- Volet roulant
- Briques peintes en rouge

LEGENDE

- MURS EXISTANTS
- DEMOLITION
- NOUVEAUX MURS EN BETON CELLULAIRE
- NOUVEAUX MURS EN BLOCS MACONNES
- NOUVELLES CLOISONS LEGERES
- ISOLATION
- TOITURE VEGETALISEE

DEMANDE DE PERMIS D'URBANISME

Regularisation d'un immeuble de 2 unités

Adresse du projet Rue Pangaert, 23 - 1083 Ganshoren Cadastre Division 2, Section B, n°38n

Dossier Pangaert ID 2527

Maître d'ouvrage [REDACTED]

Ingénieur stabilité

Coordinateur sécurité et santé

FEB

Entrepreneur général

Revisions		
A	02/04/2026	Première cotation des plans du permis d'urbanisme
B		
C		
D		

Date 02/04/26 Echelle 1/50

COUPES/ELEVATIONS - EXISTANTS DE FAIT 2527_PU.04