


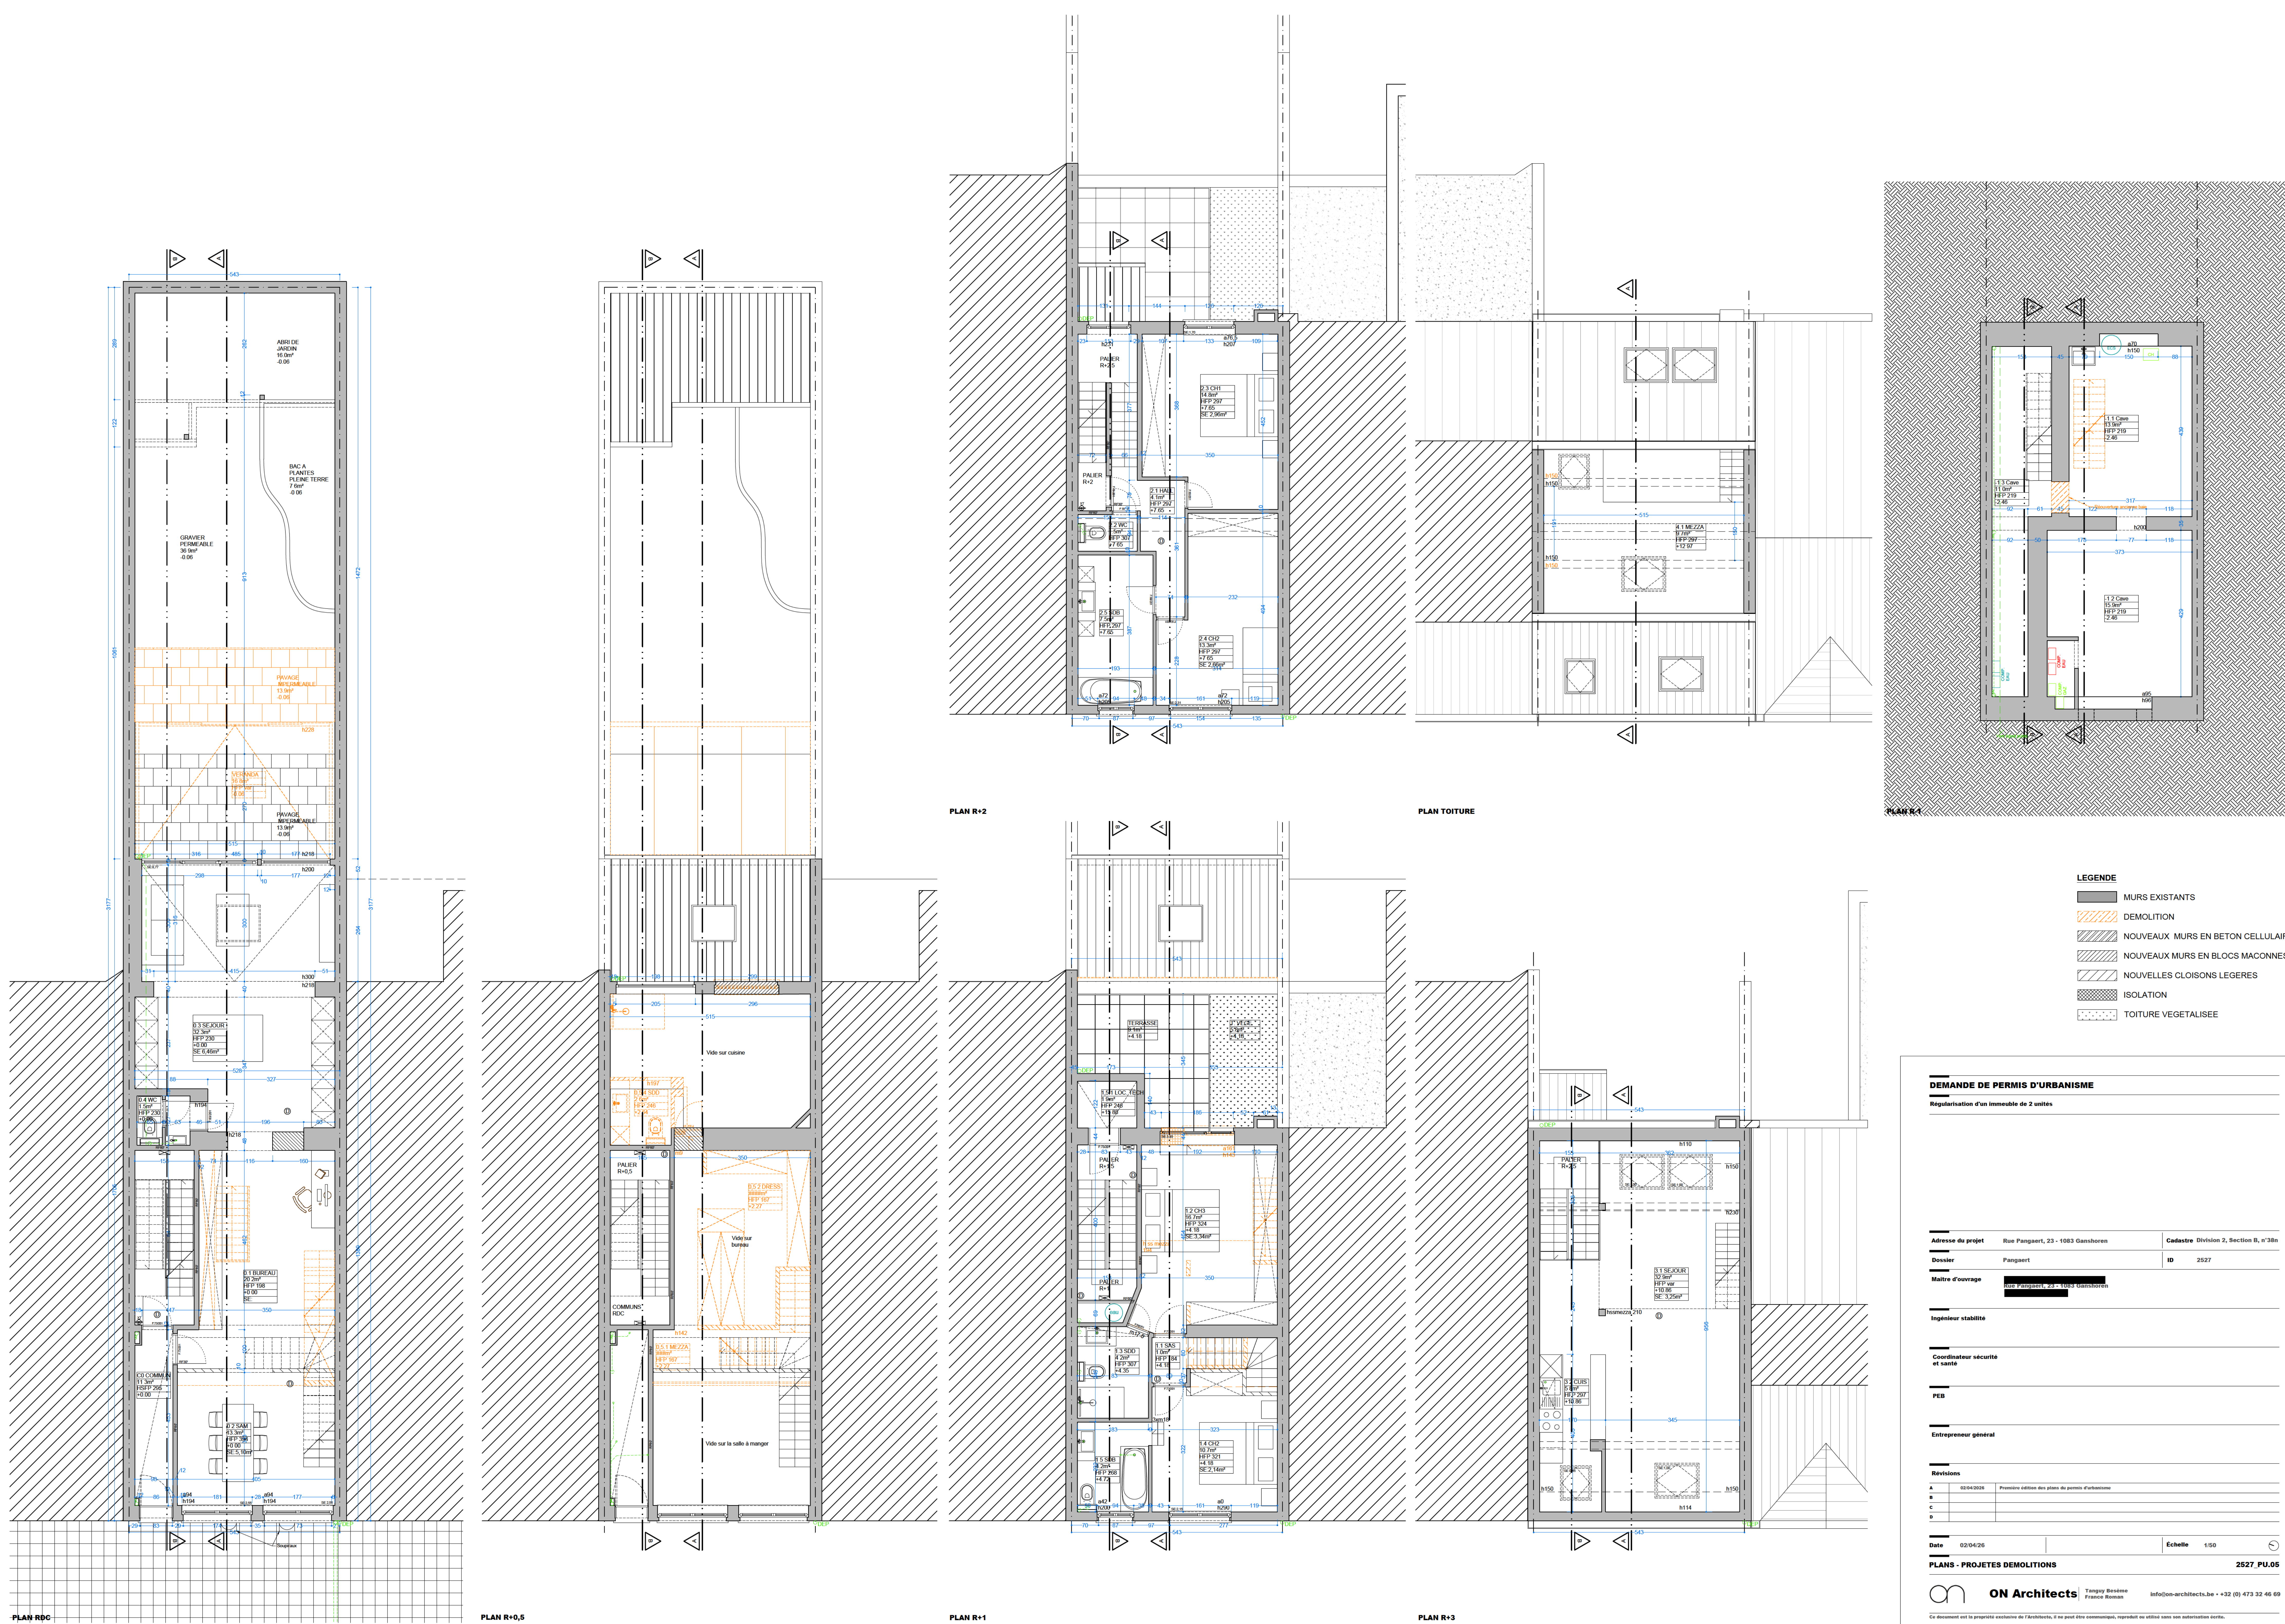

LEGENDE

- MURS EXISTANTS
DEMOLITION
NOUVEAUX MURS EN BETON CELLULAIRE
NOUVEAUX MURS EN BLOCS MAÇONNES
NOUVELLES CLOISONS LEGERES
ISOLATION
TOITURE VEGETALISEE

DEMANDE DE PERMIS D'URBANISME

Regularisation d'un immeuble de 2 unités

Adresse du projet Rue Pangaert, 23 - 1083 Ganshoren
Cadastré Division 2, Section B, n°38n

Dossier Pangaert ID 2527

Maître d'ouvrage
Société immobilière SA - 1000 Bruxelles

Ingénieur stabilisé

Coordonnateur sécurité et santé

FEB

Entrepreneur général

Revisions

Table with 2 columns: Date, Description. Row 1: 02/04/2025, Première édition des plans du permis d'urbanisme.

Date 02/04/26 Echelle 1/50
PLANS - PROJETS DEMOLITIONS 2527_PU.05