




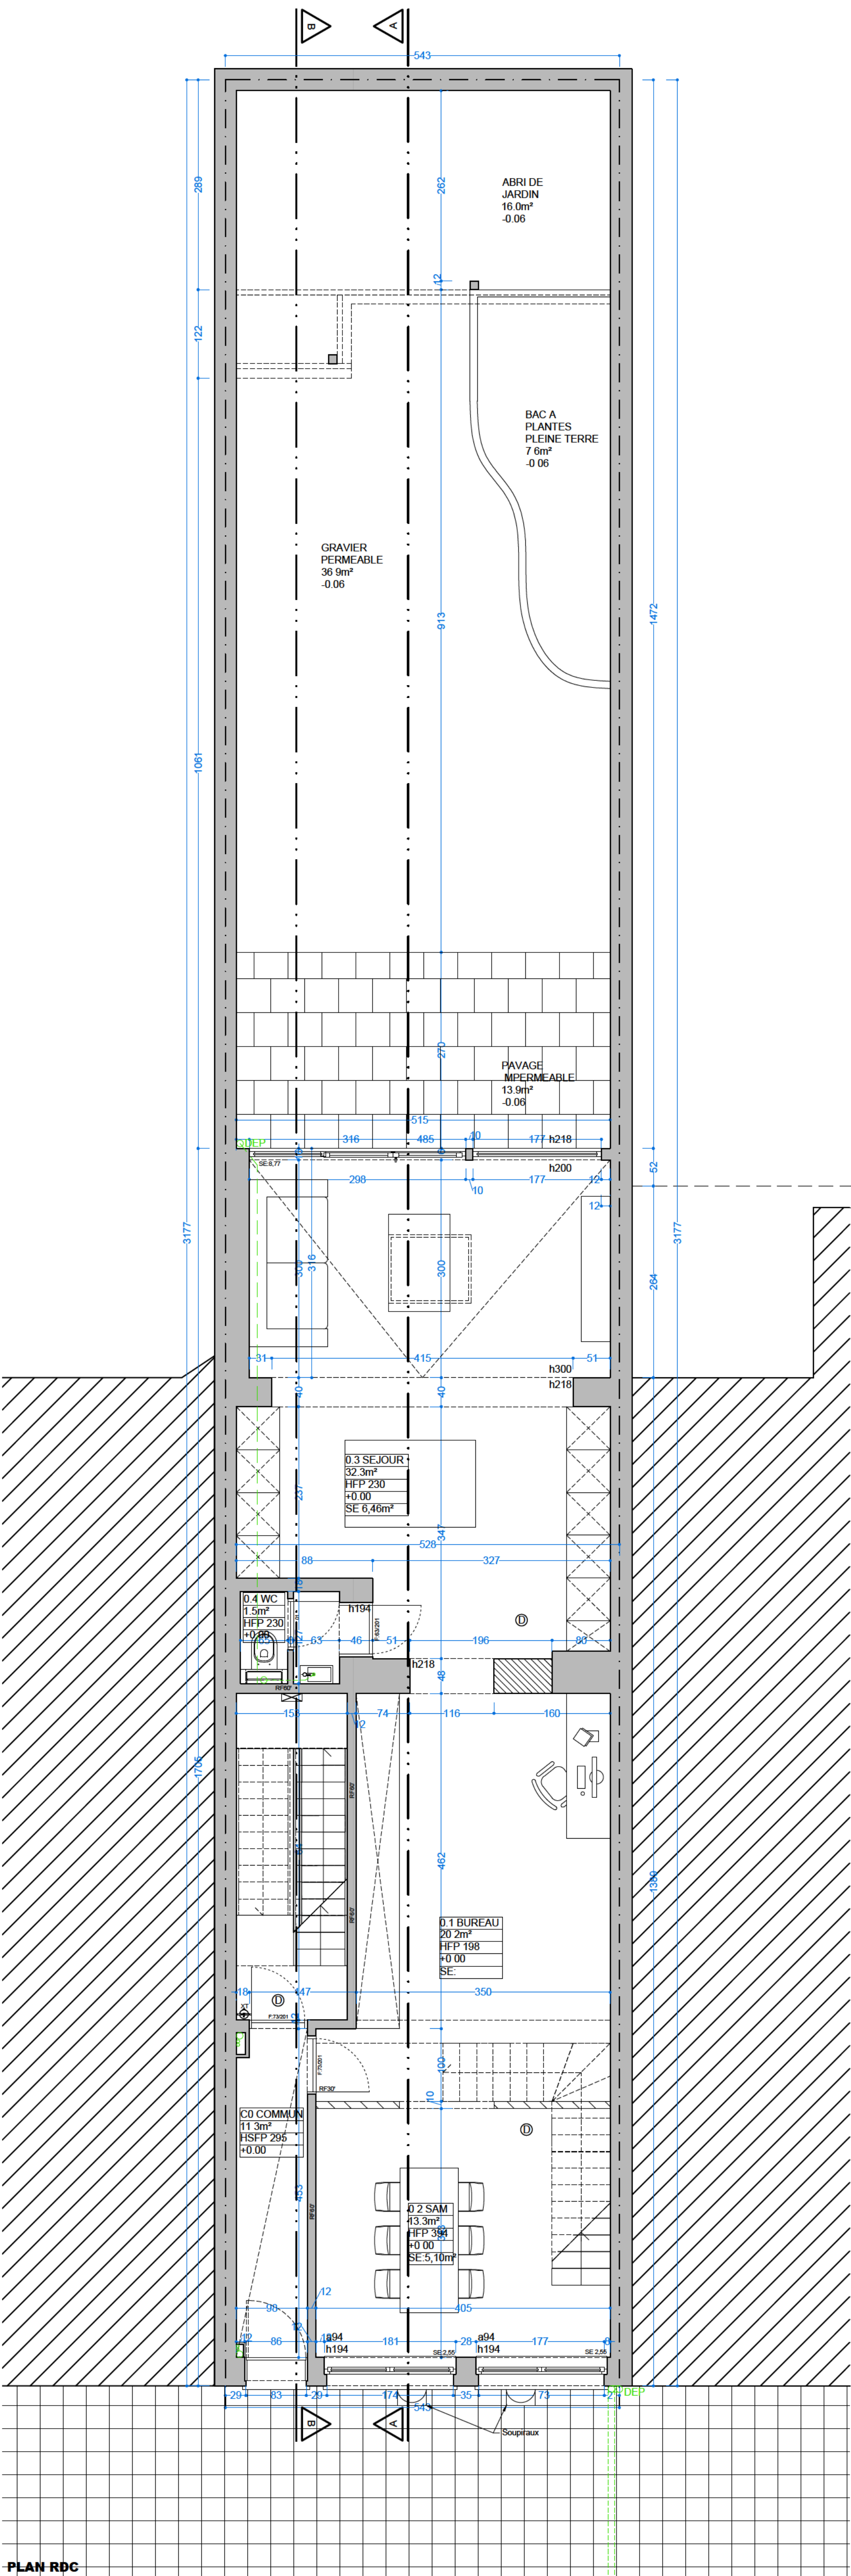


PLAN RDC

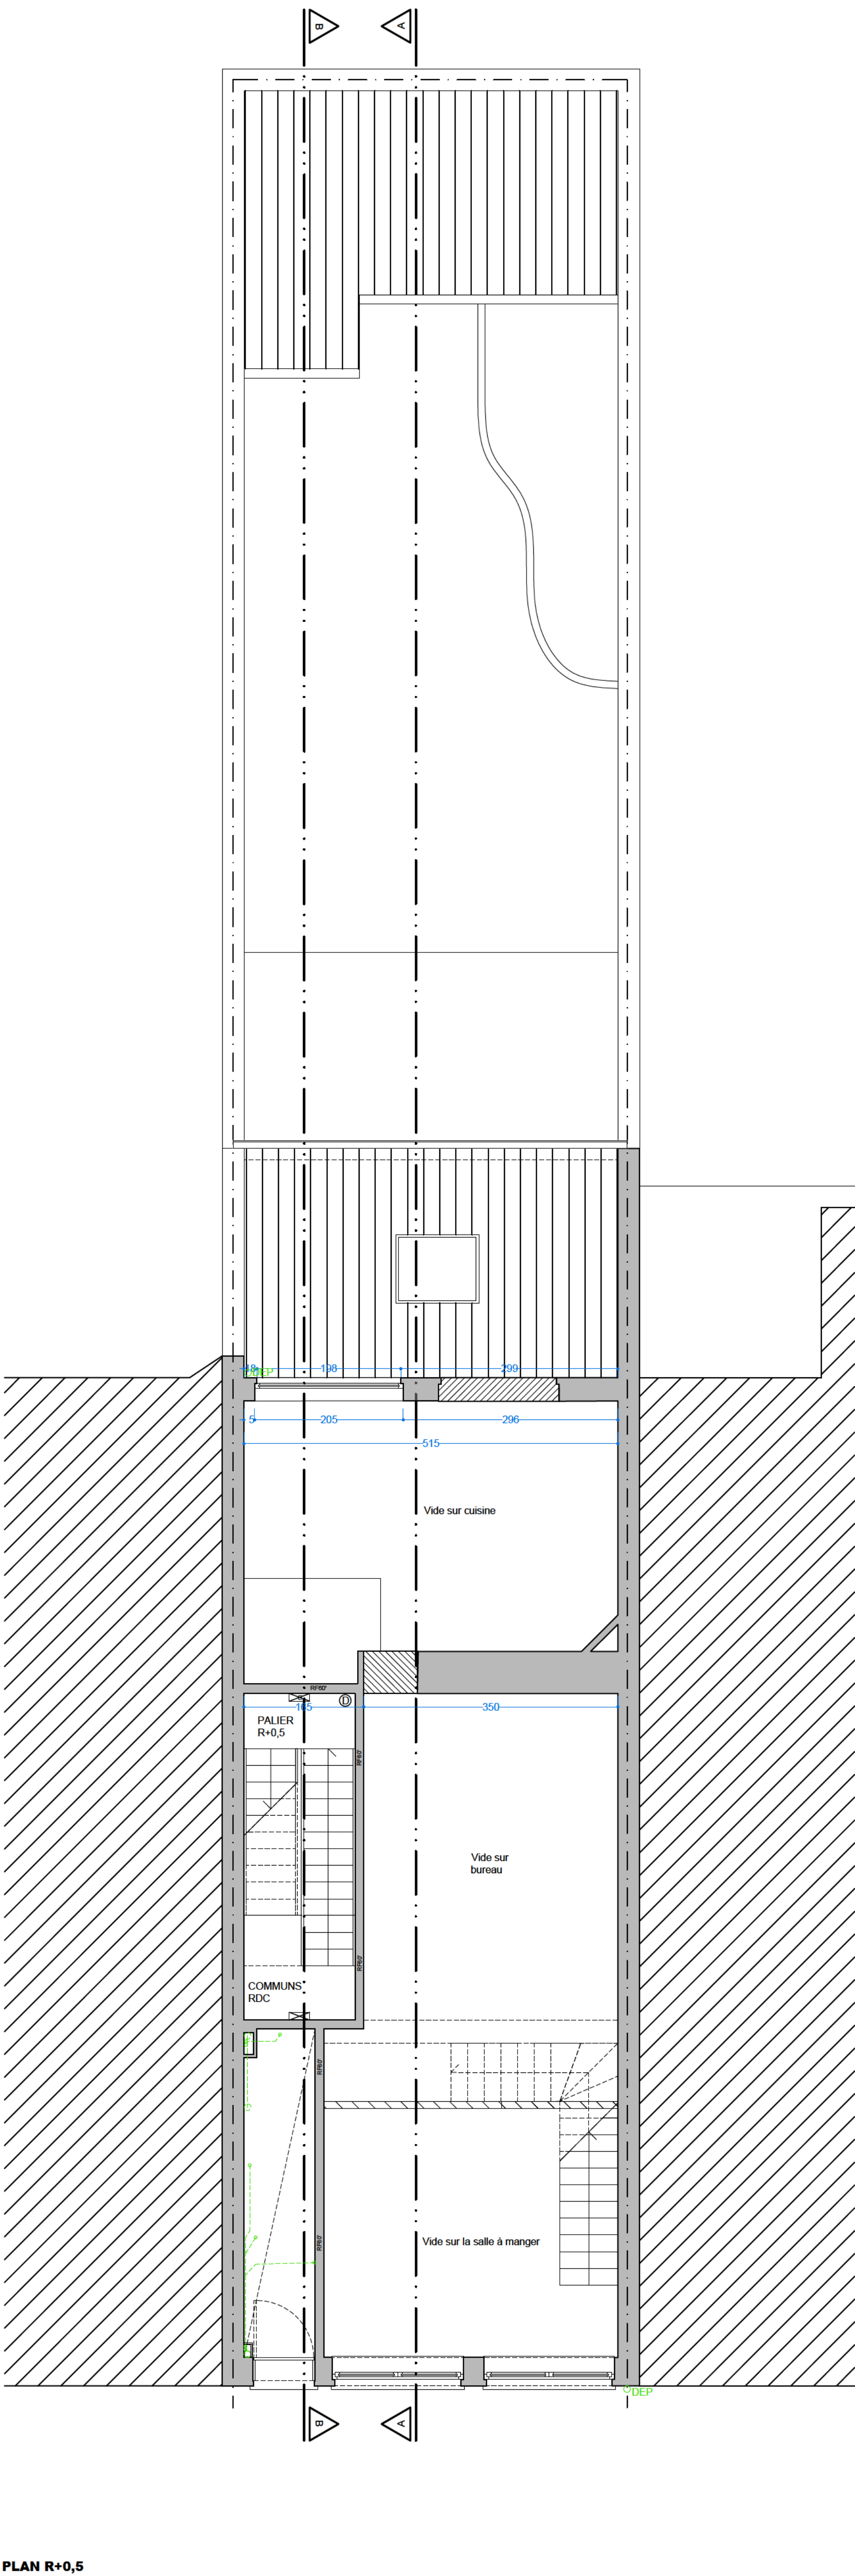


PLAN R+0,5

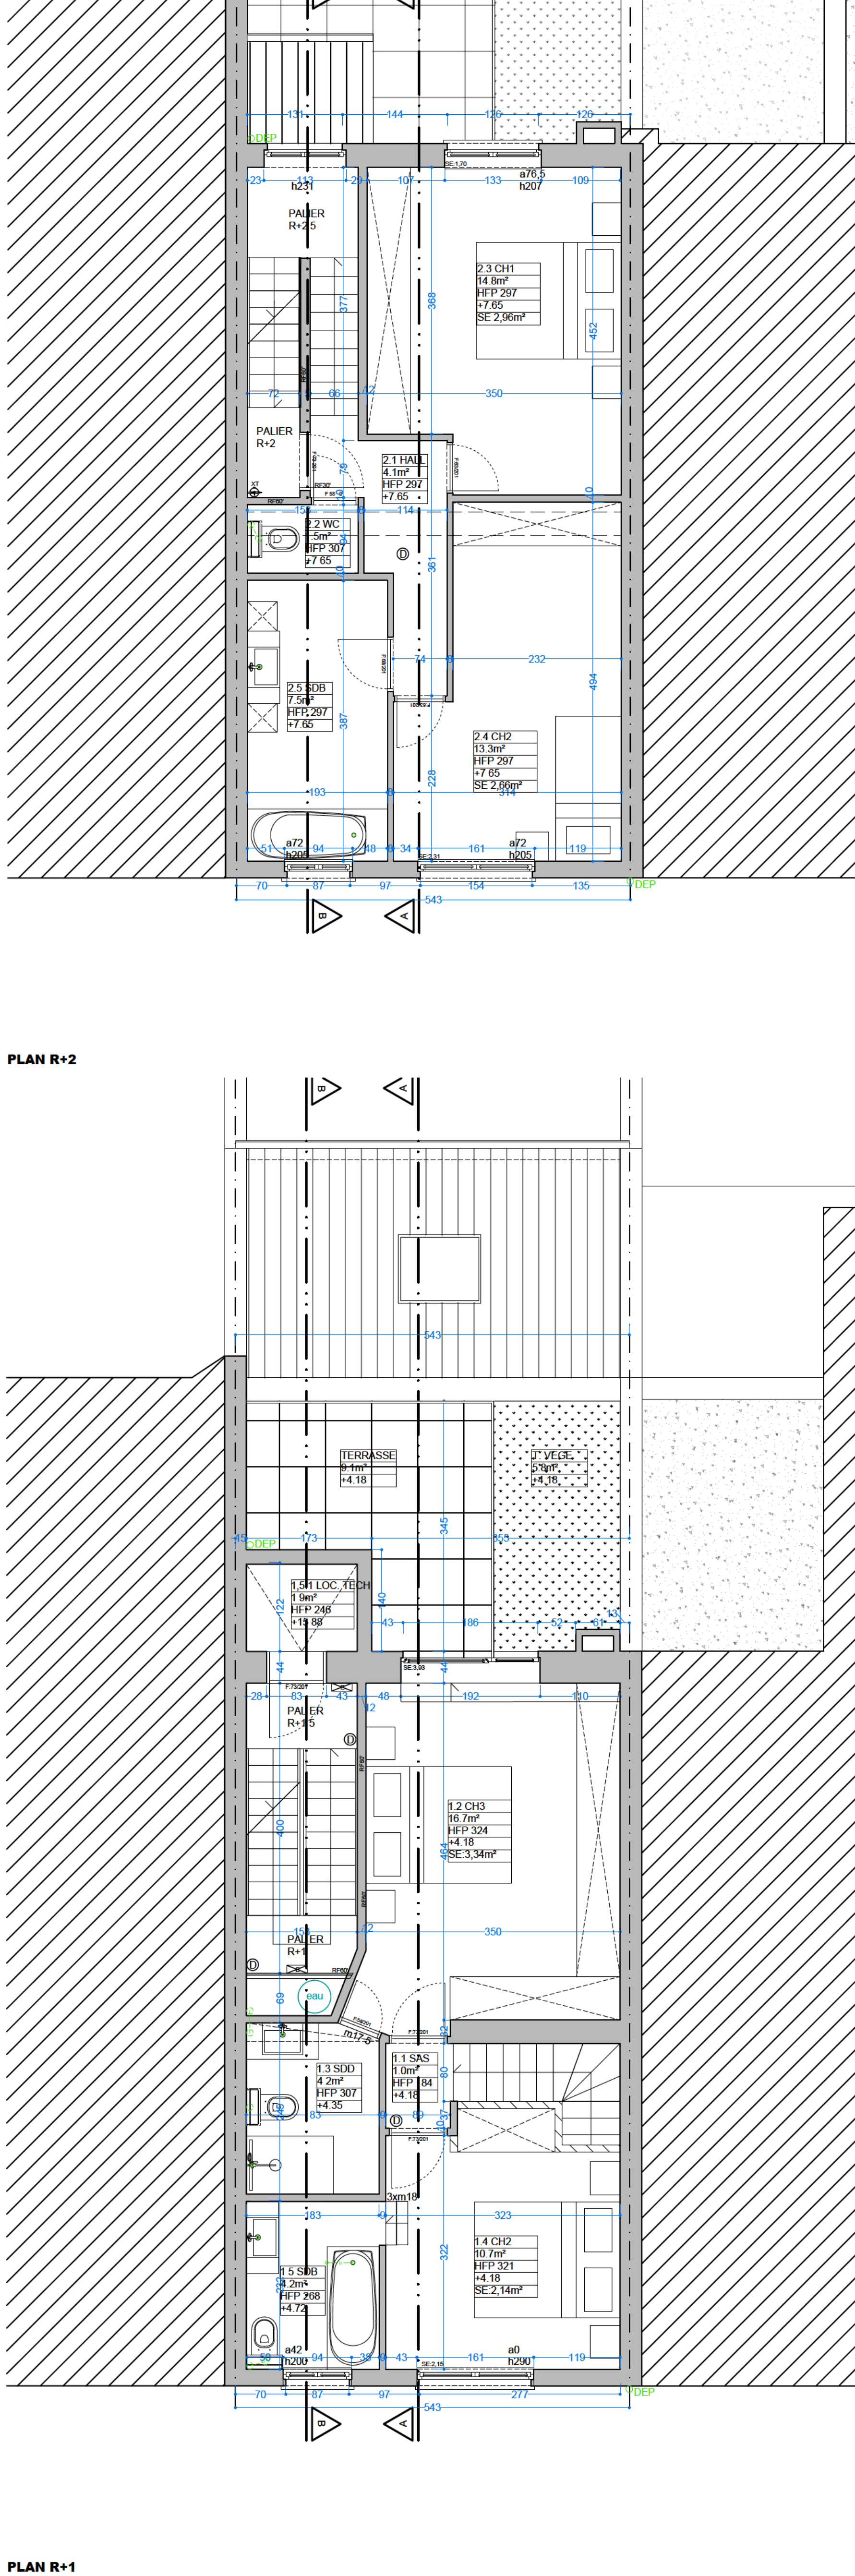

PLAN R+1

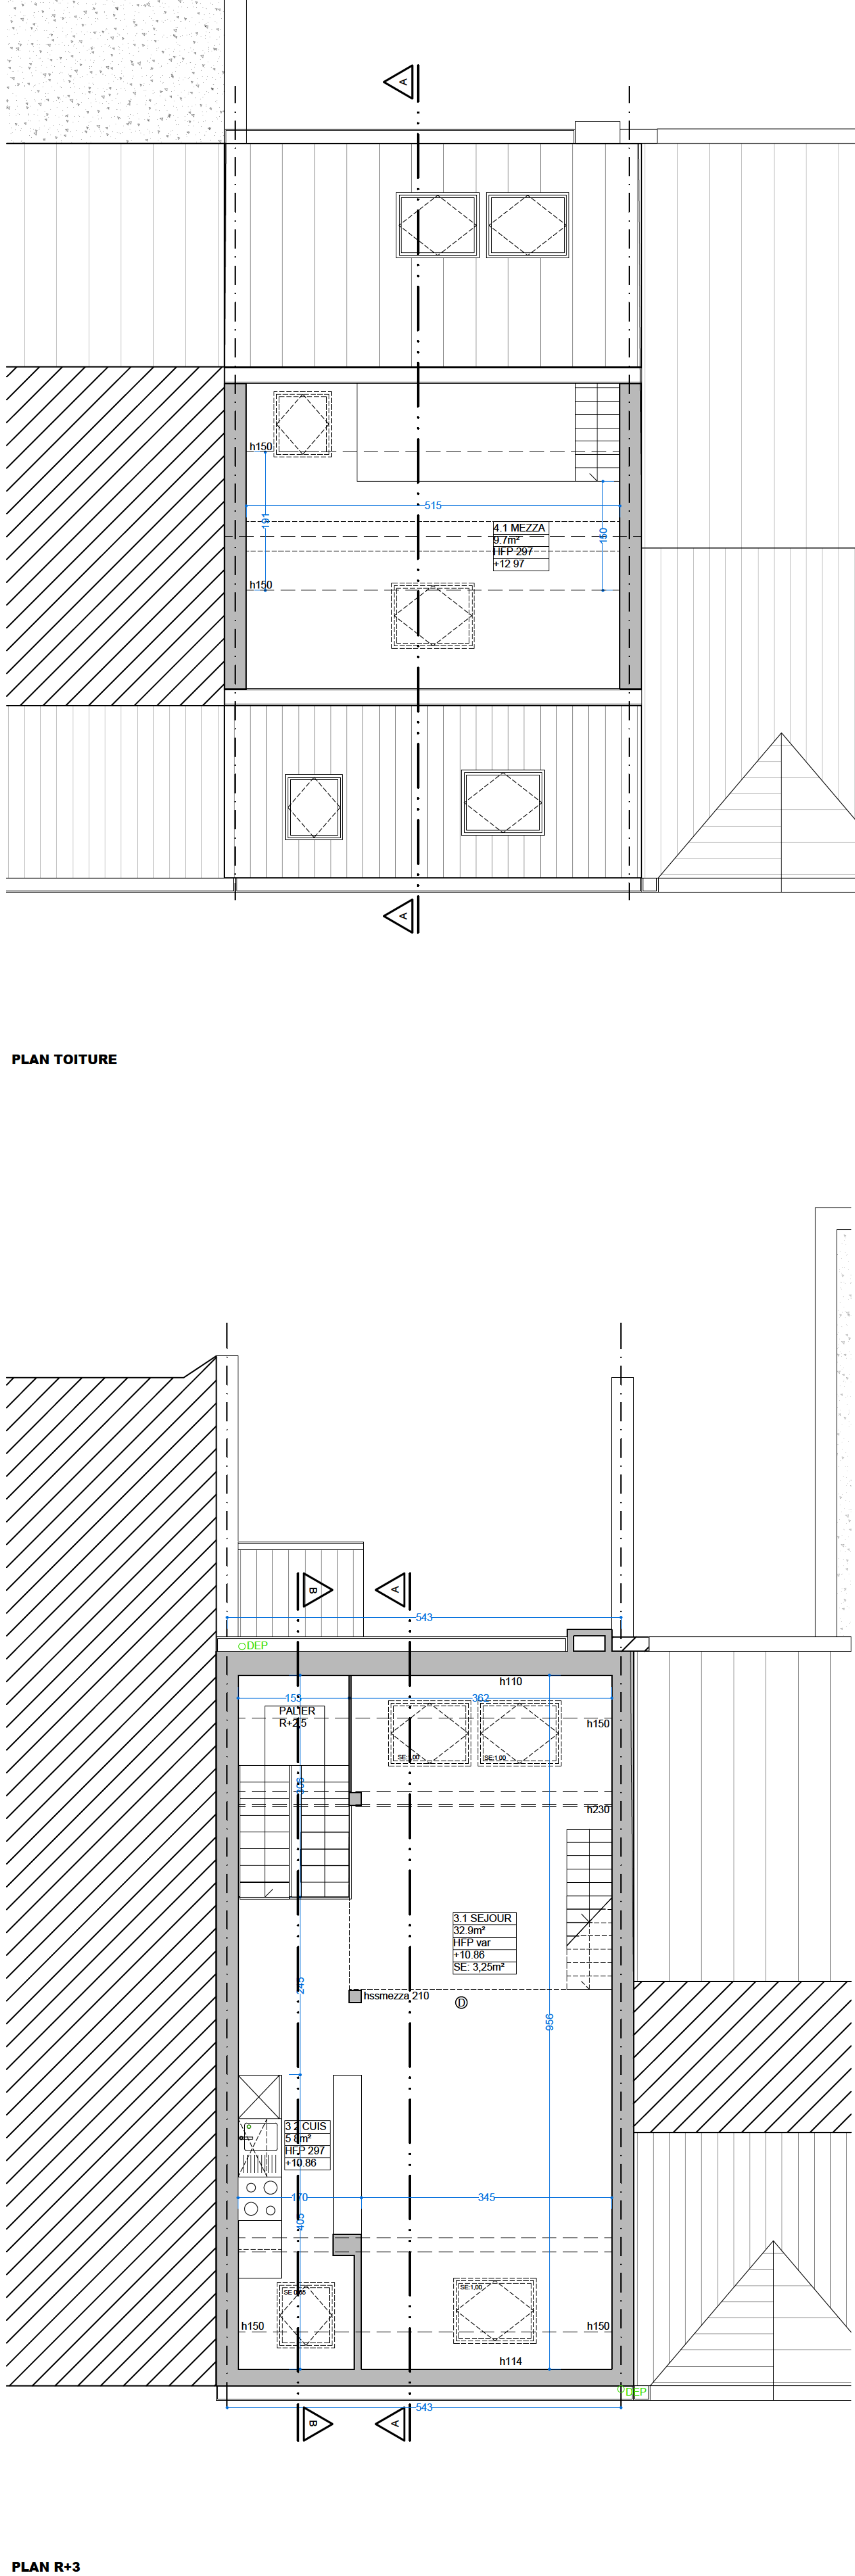

PLAN R+2

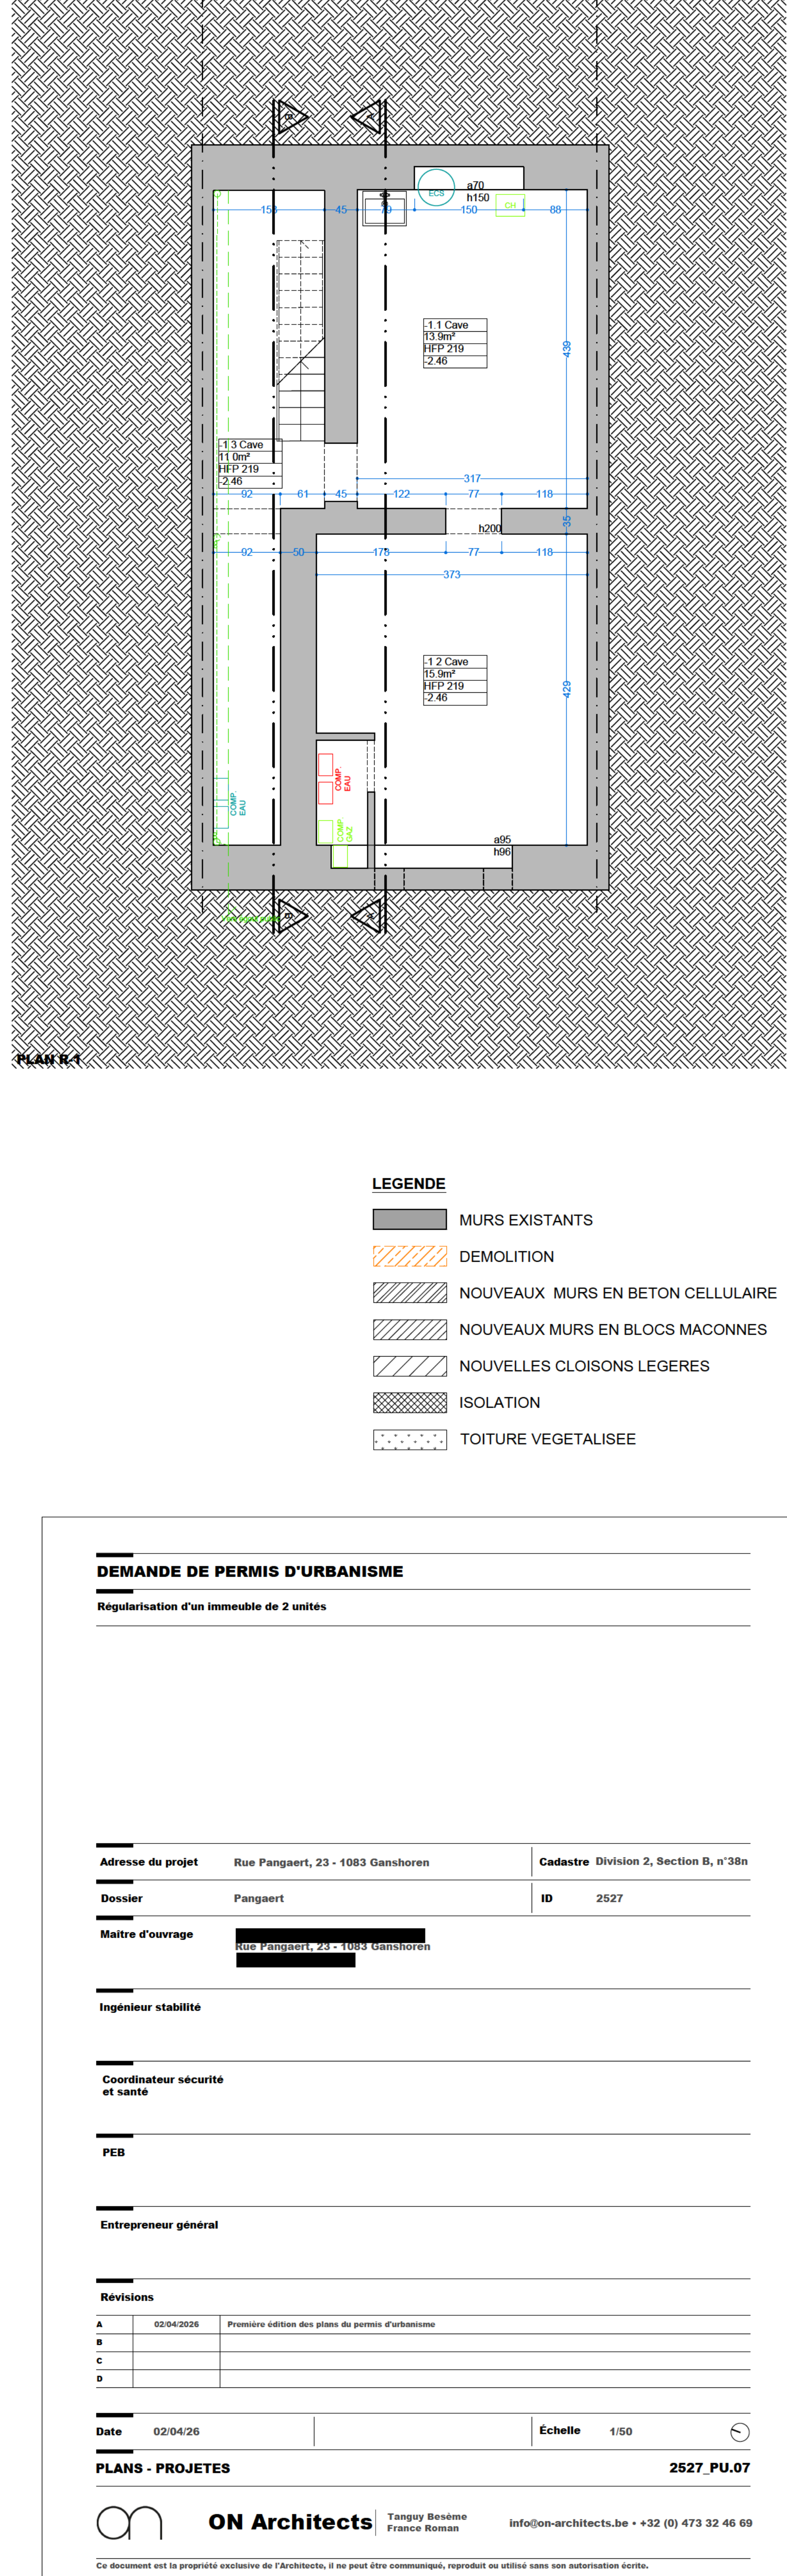

PLAN TOITURE

- LEGENDE**
- MURS EXISTANTS
 - DEMOLITION
 - NOUVEAUX MURS EN BETON CELLULAIRE
 - NOUVEAUX MURS EN BLOCS MAÇONNES
 - NOUVELLES CLOISONS LEGERES
 - ISOLATION
 - TOITURE VEGETALISEE

DEMANDE DE PERMIS D'URBANISME

Regularisation d'un immeuble de 2 unités

Adresse du projet Rue Pangaert, 23 - 1083 Ganshoren Cadastre Division 2, Section B, n°38n
Dossier Pangaert ID 2527

Maître d'ouvrage [Redacted]

Ingénieur stabilisé

Coordonnateur sécurité et santé

FEB

Entrepreneur général

Révisions		
A	02/04/2025	Première édition des plans du permis d'urbanisme
B		
C		
D		

Date 02/04/26 Echelle 1/50
PLANS - PROJETS 2527_PU.07