




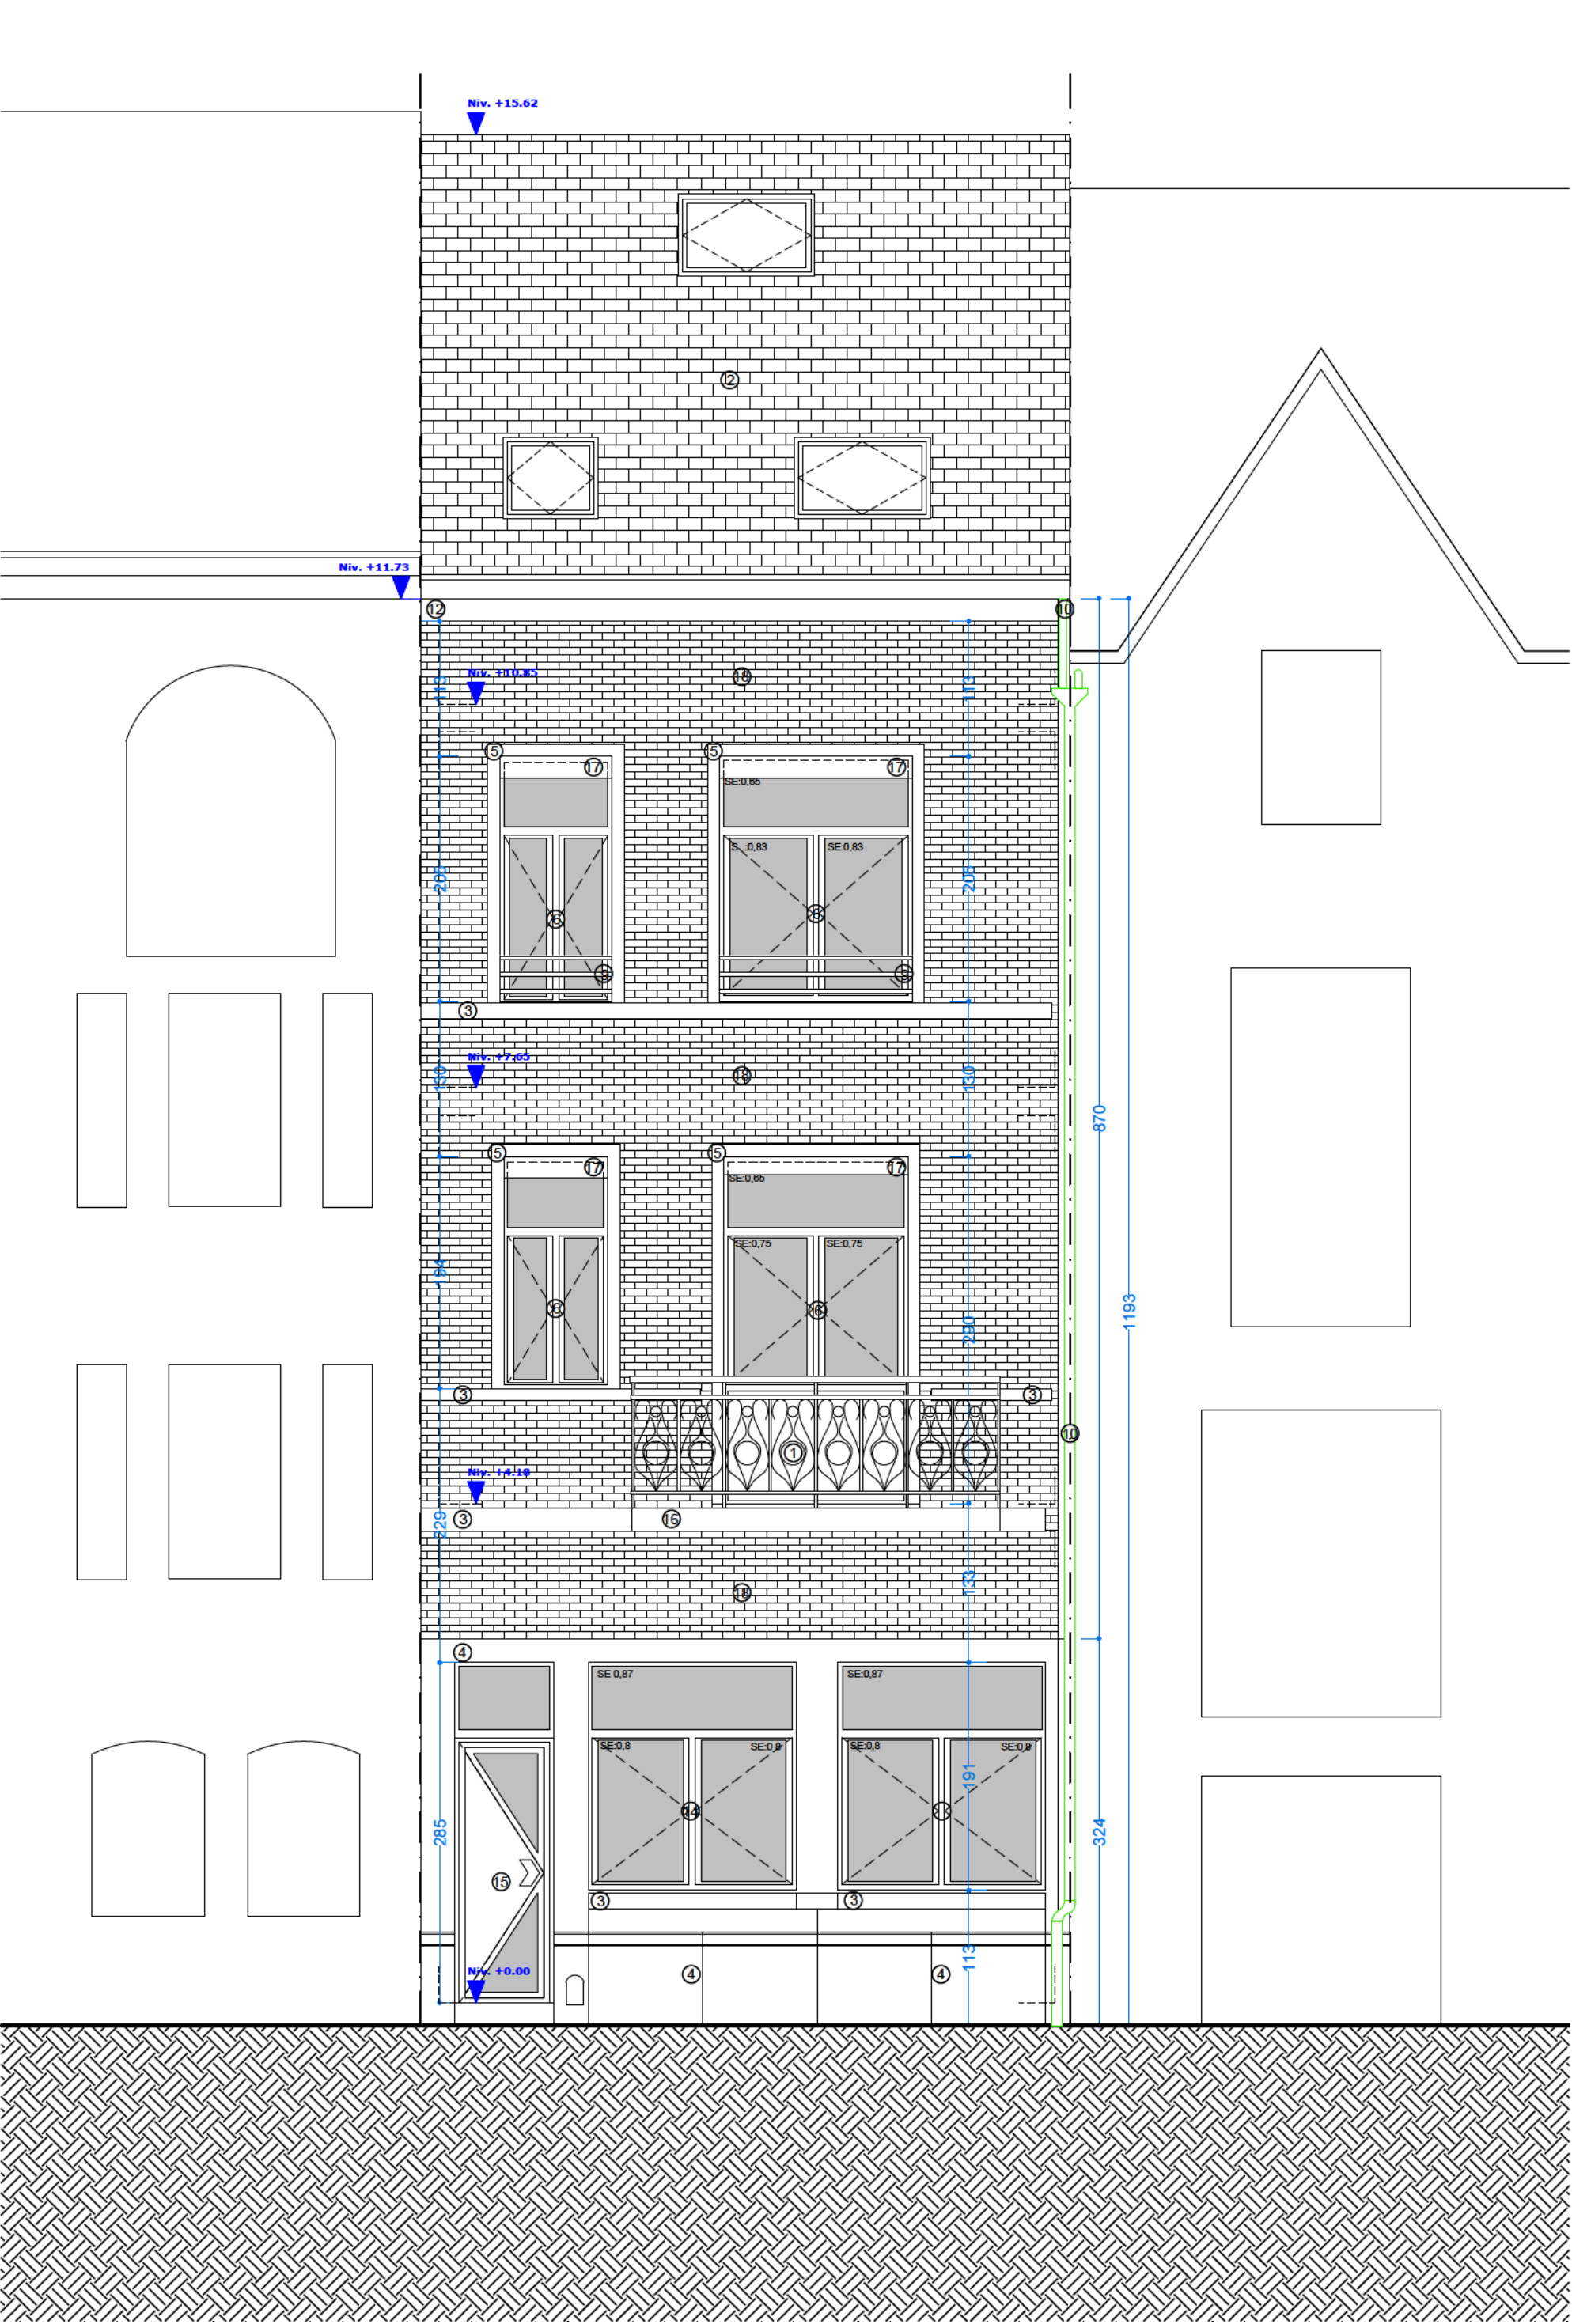


FAÇADE AVANT

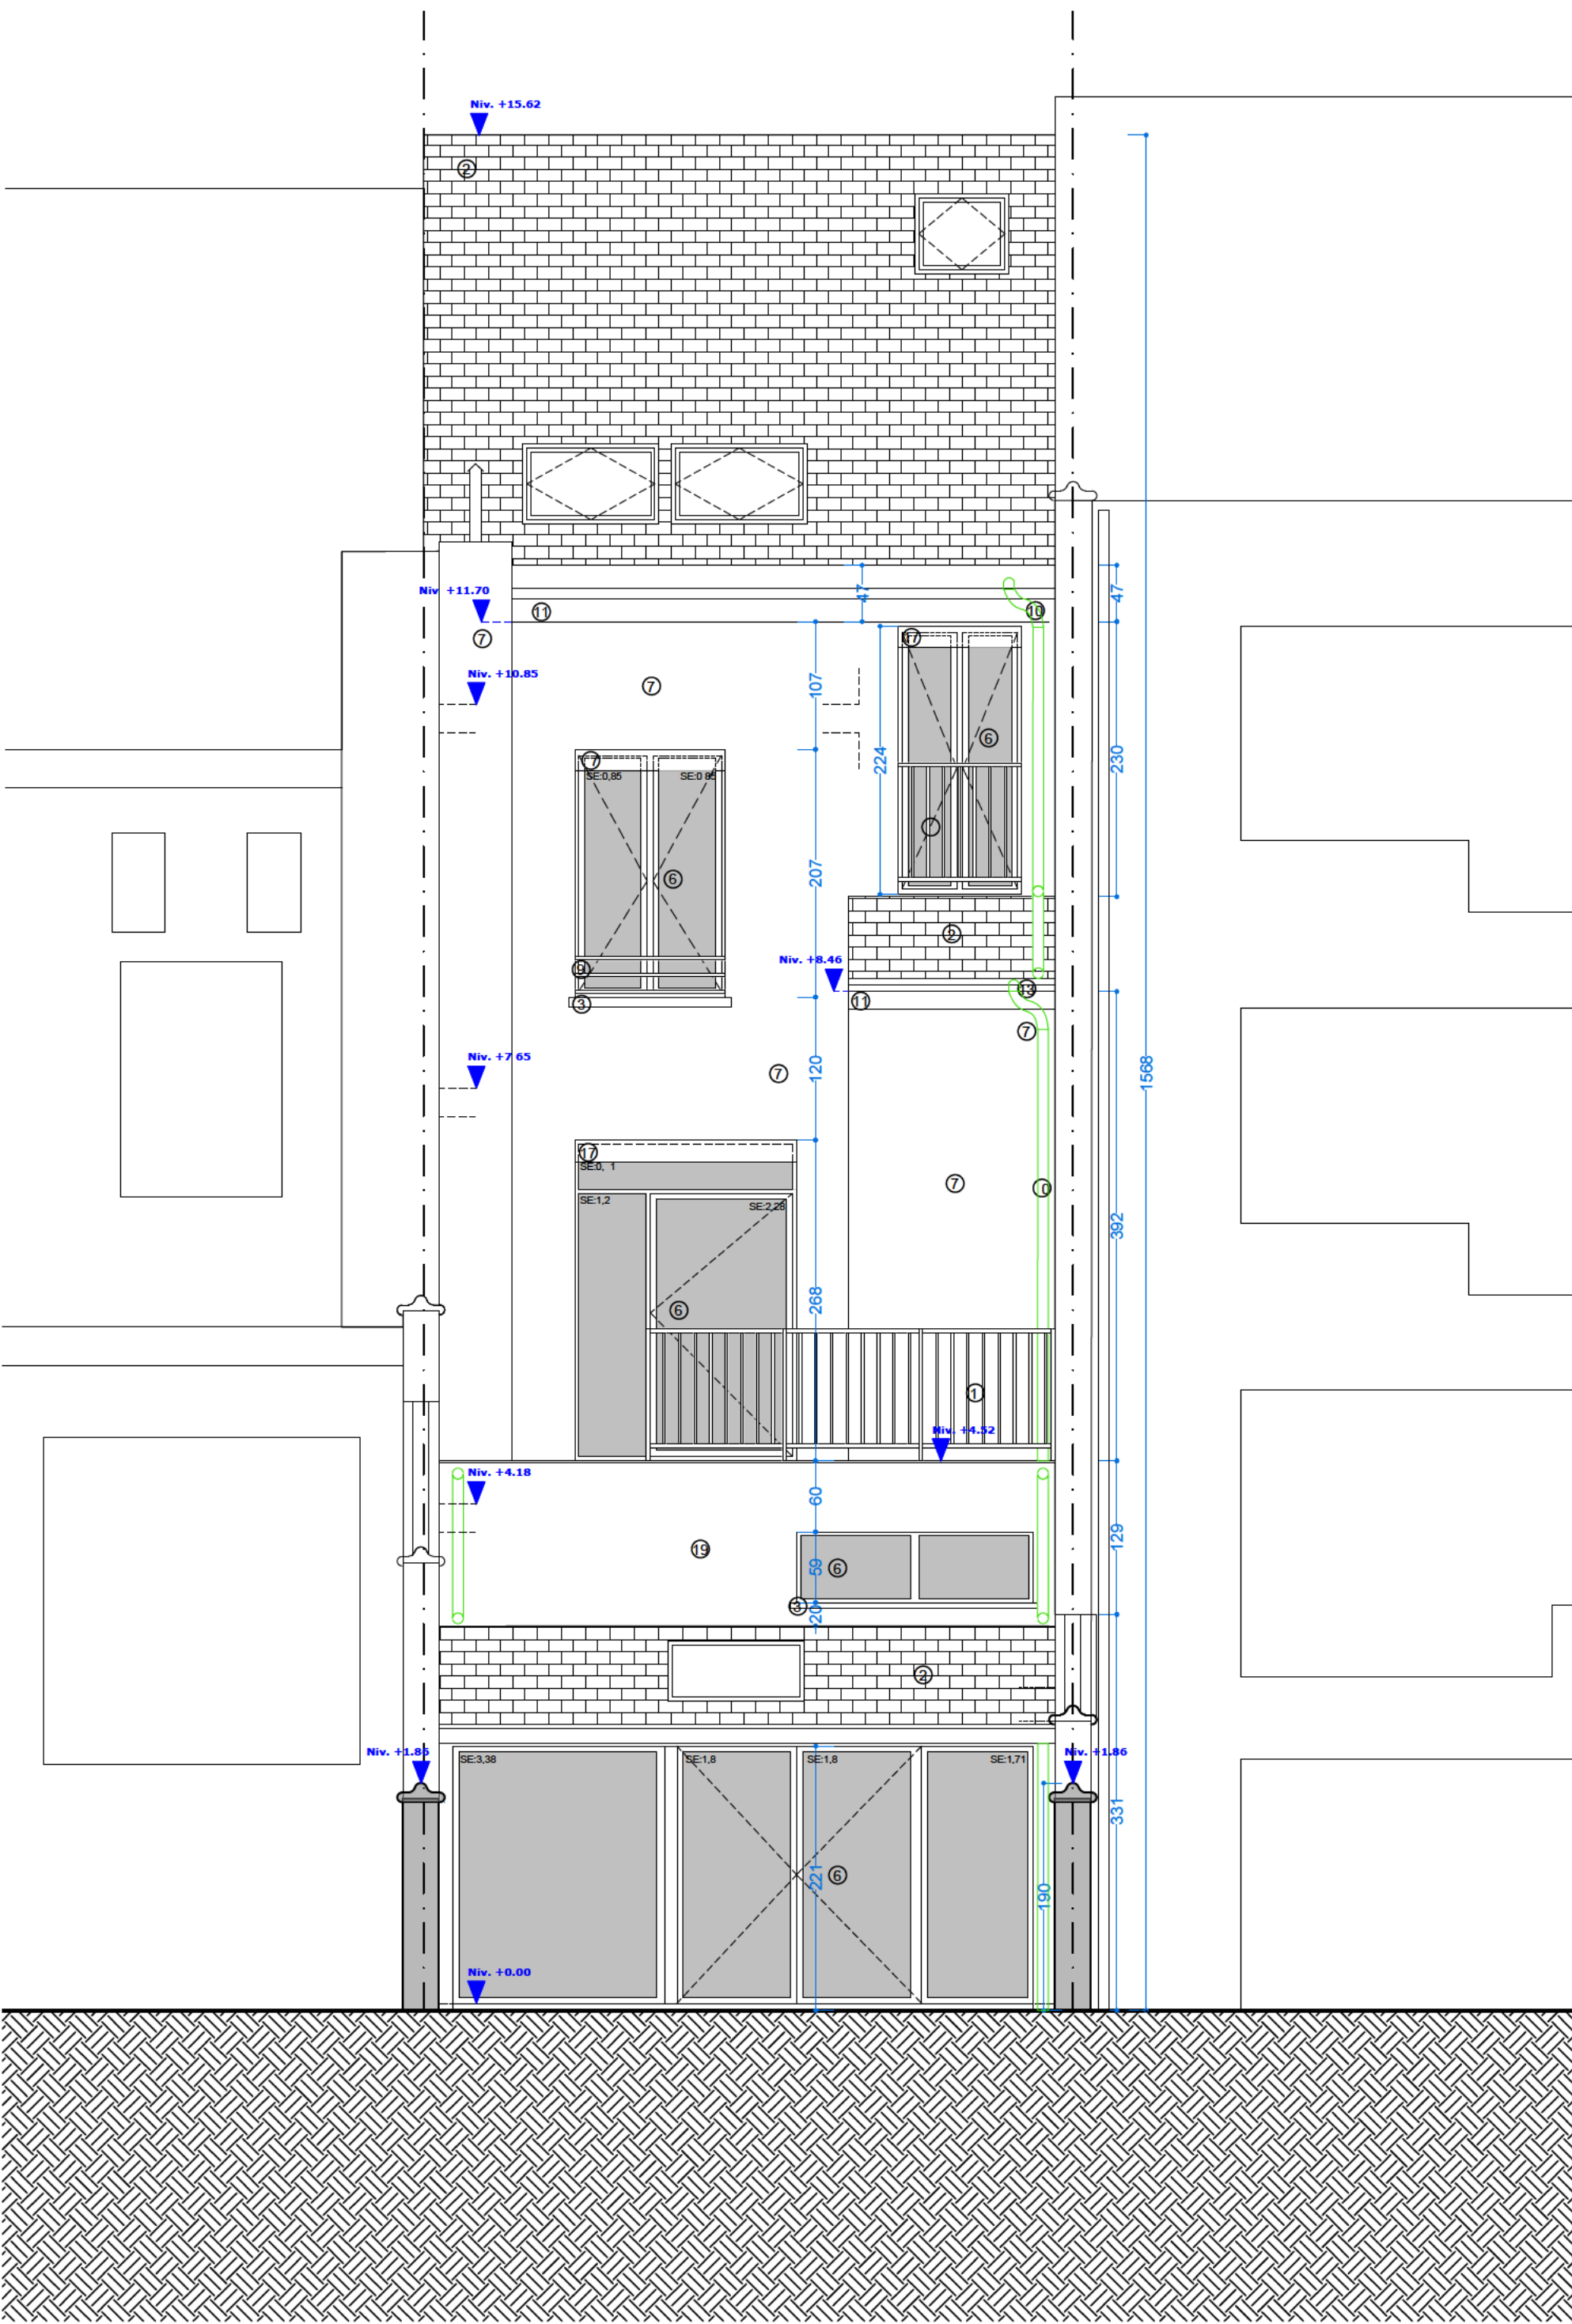

FAÇADE ARRIERE

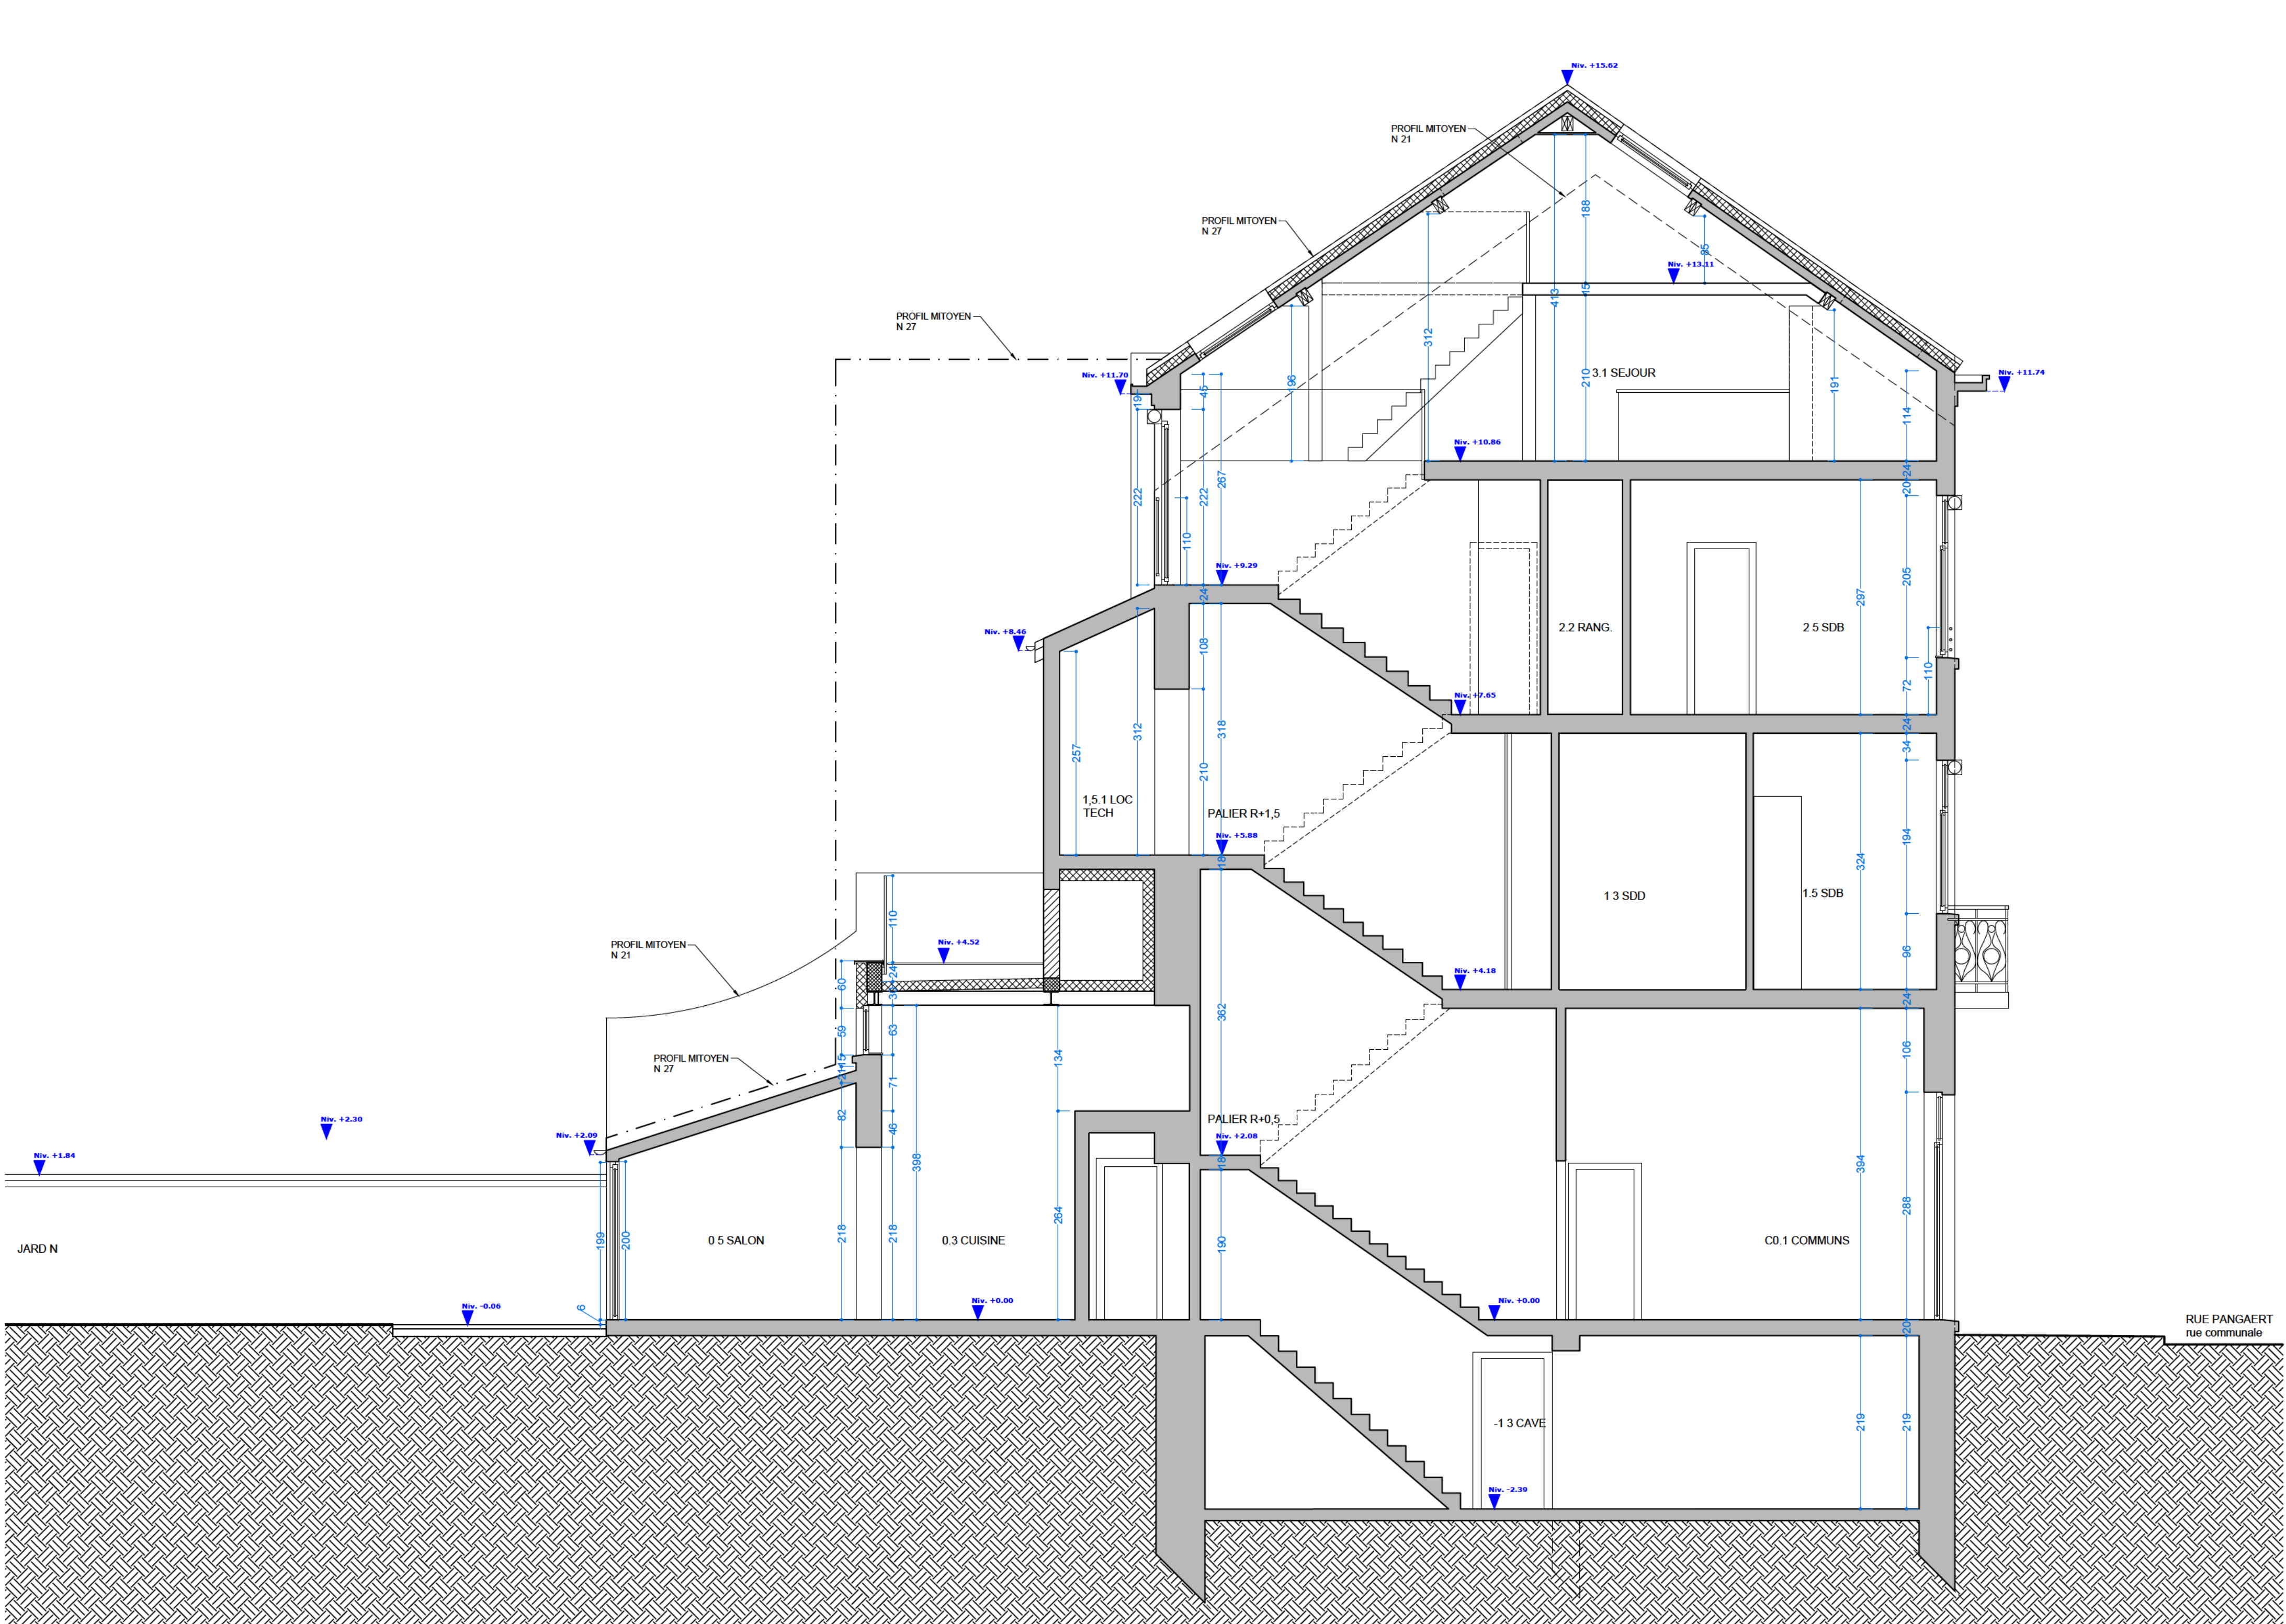

COUPE BB

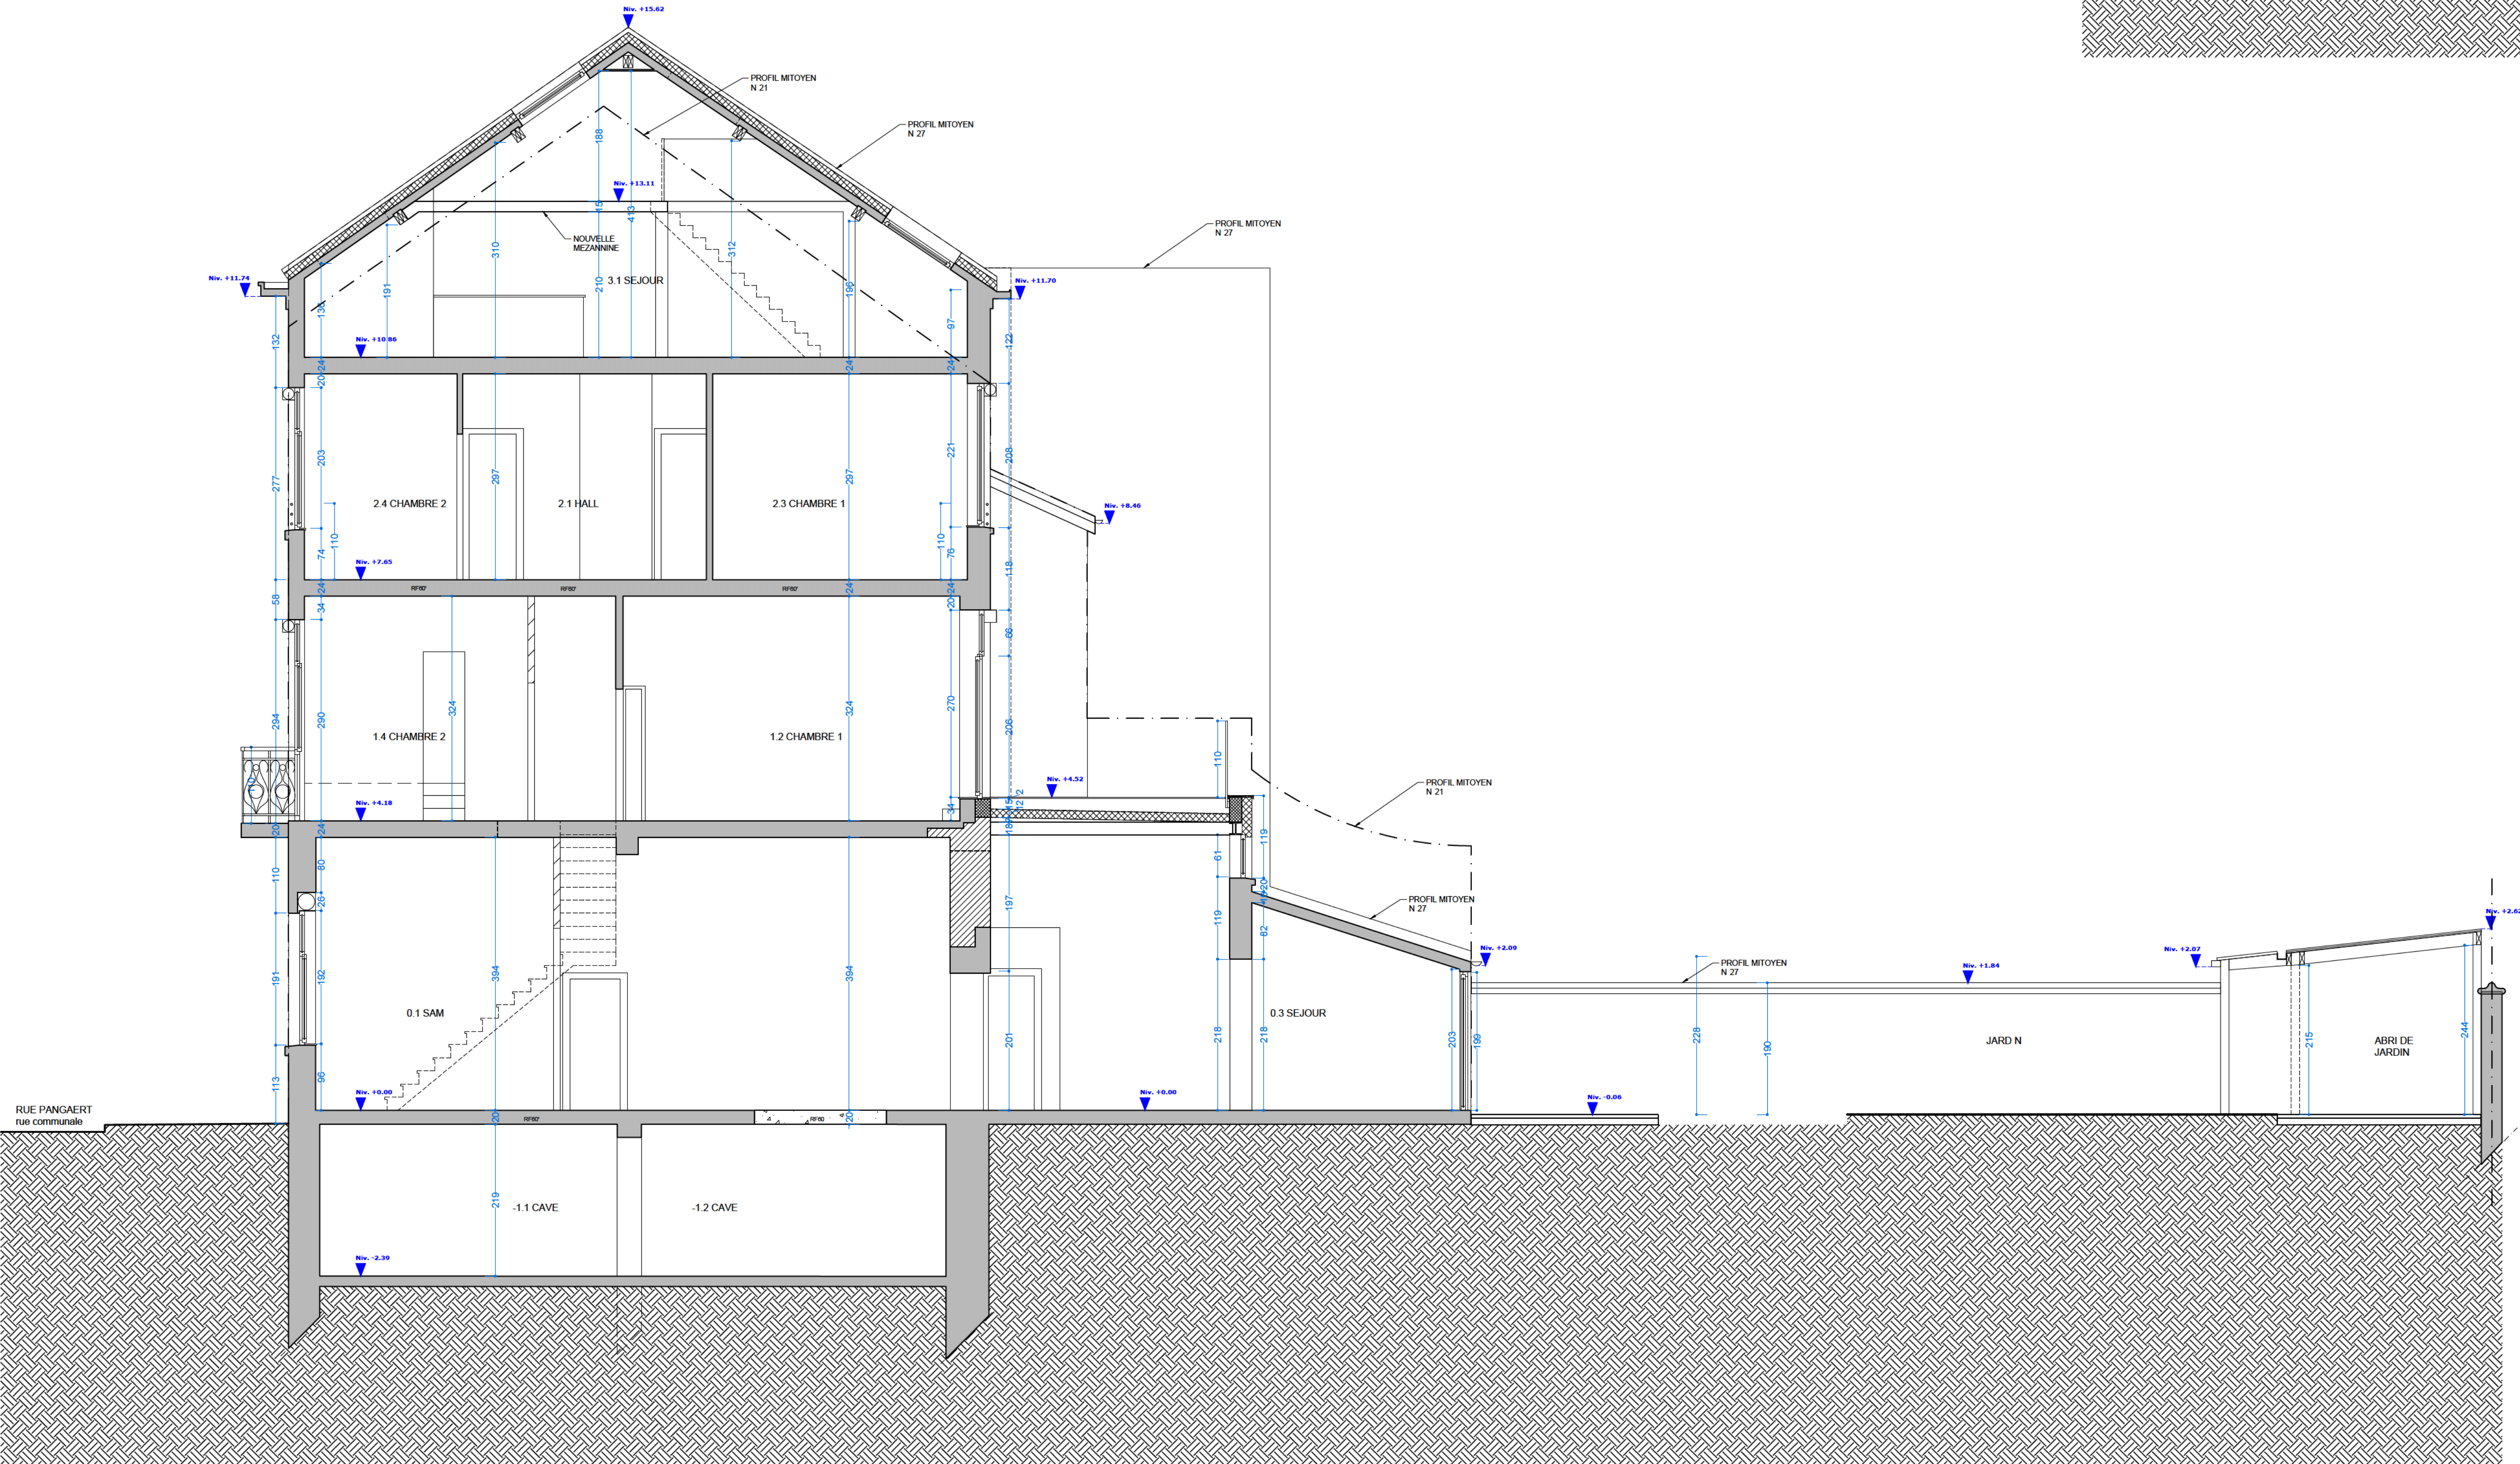

COUPE AA

LEGENDE DES MATERIAUX

- Garde-corps en ferronnerie
- Tuile terre cuite rouge
- Seuil en pierre bleue
- Soubassement en pierre bleue
- Pierre bleue peinte en blanc
- Châssis bois lasuré foncé
- Enduit/Cimentage de teinte blanche
- Solin en zinc naturel
- Lisse métallique
- DEP en zinc naturel
- Corniche en bois peinte en blanc
- Corniche en bois peinte en noir
- Gouttière en zinc naturel
- Châssis en PVC imitation bois
- Porte d'entrée en bois de teinte brun foncé
- Dalle de béton formant balcon
- Volet roulant
- Briques peintes en rouge
- Crépis sur isolant blanc

LEGENDE

- MURS EXISTANTS
- DEMOLITION
- NOUVEAUX MURS EN BETON CELLULAIRE
- NOUVEAUX MURS EN BLOCS MAÇONNES
- NOUVELLES CLOISONS LEGERES
- ISOLATION
- TOITURE VEGETALISEE

DEMANDE DE PERMIS D'URBANISME

Regularisation d'un immeuble de 2 unités

Adresse du projet	Rue Pangaert, 23 - 1083 Ganshoren	Cadastre Division 2, Section B, n°38n
Dossier	Pangaert	ID 2527

Maître d'ouvrage
[REDACTED]

Ingénieur stabilité

Coordinateur sécurité et santé

PEB

Entrepreneur général

Revisions

A	02/04/2025	Première cotation des plans de permis d'urbanisme
B		
C		
D		

Date: 02/04/26 Echelle: 1/50

COUPES/ELEVATIONS - PROJETS 2527_PU.08

ON Architects Tammy Bessière info@on-architects.be +32 (0) 473 32 46 69

Ce document est la propriété exclusive de l'Architecte, il ne peut être communiqué, reproduit ou utilisé sans son autorisation écrite.