




Plan NIV. -1
Ech. 1:50

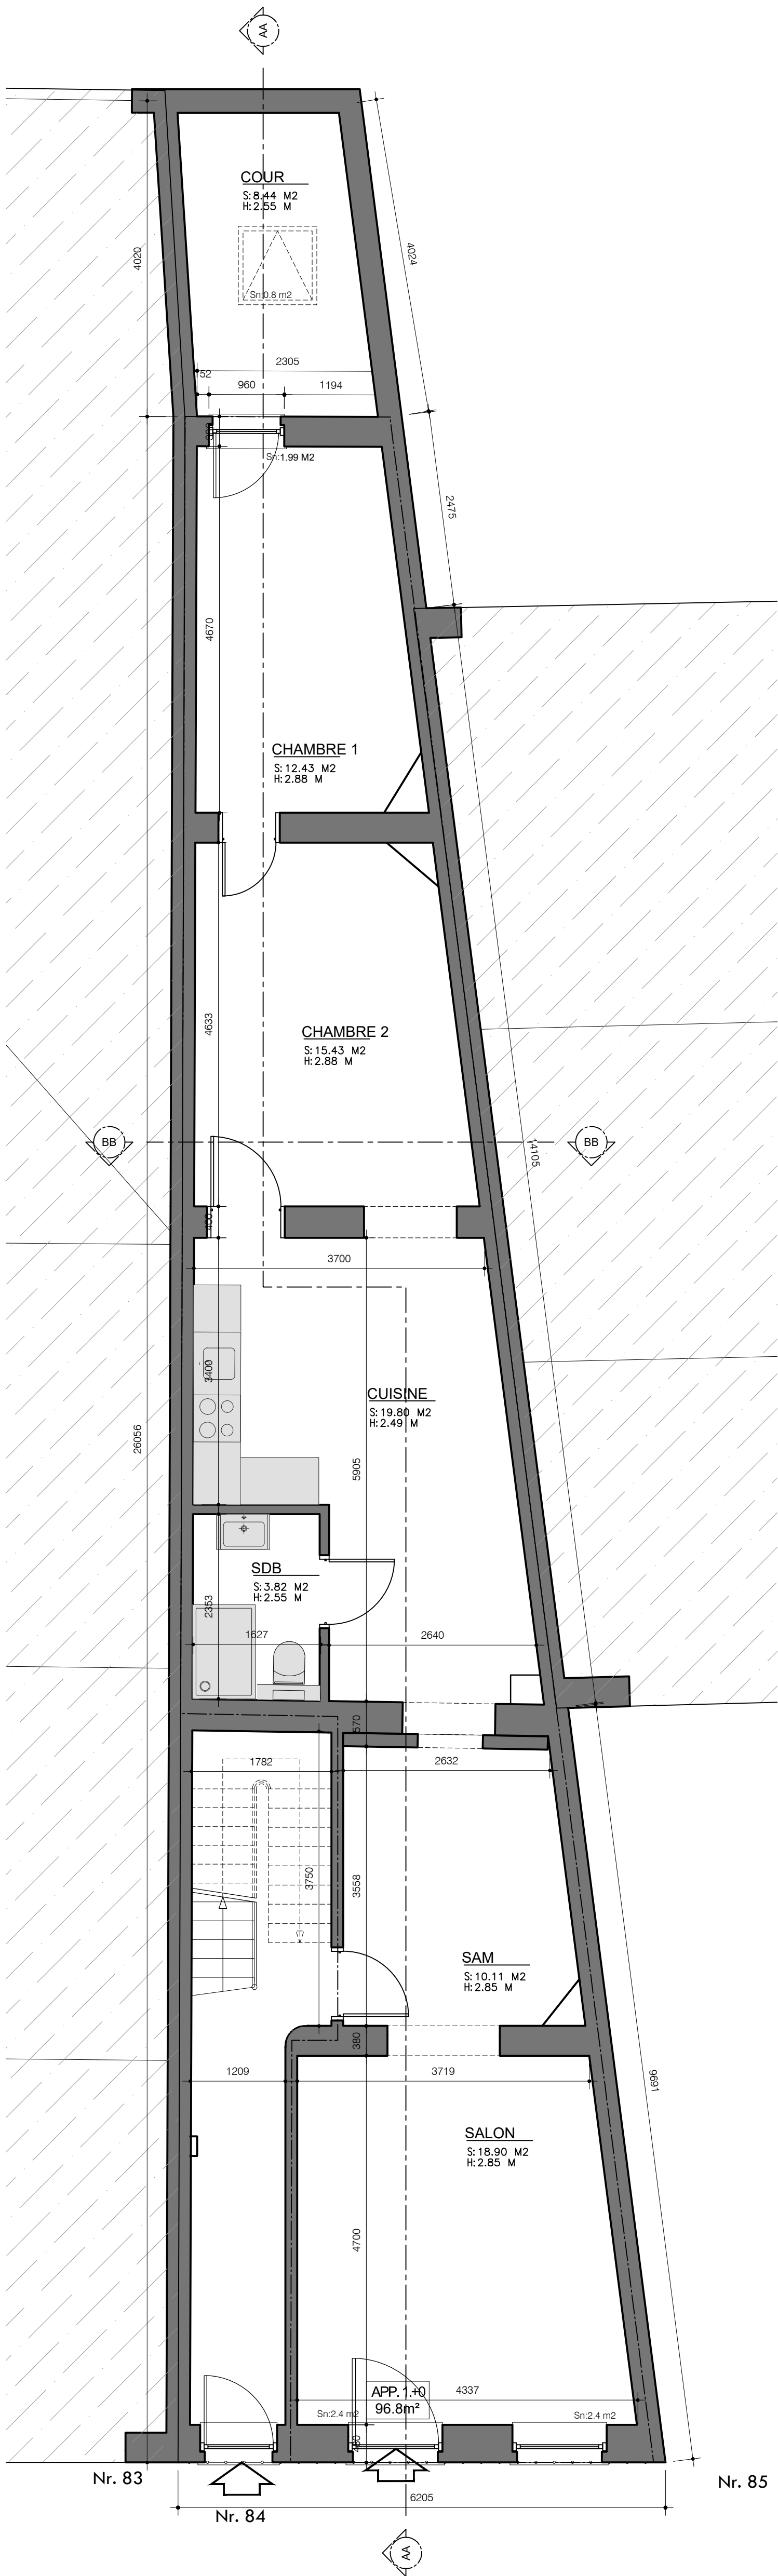


Plan NIV. +0
Ech. 1:50

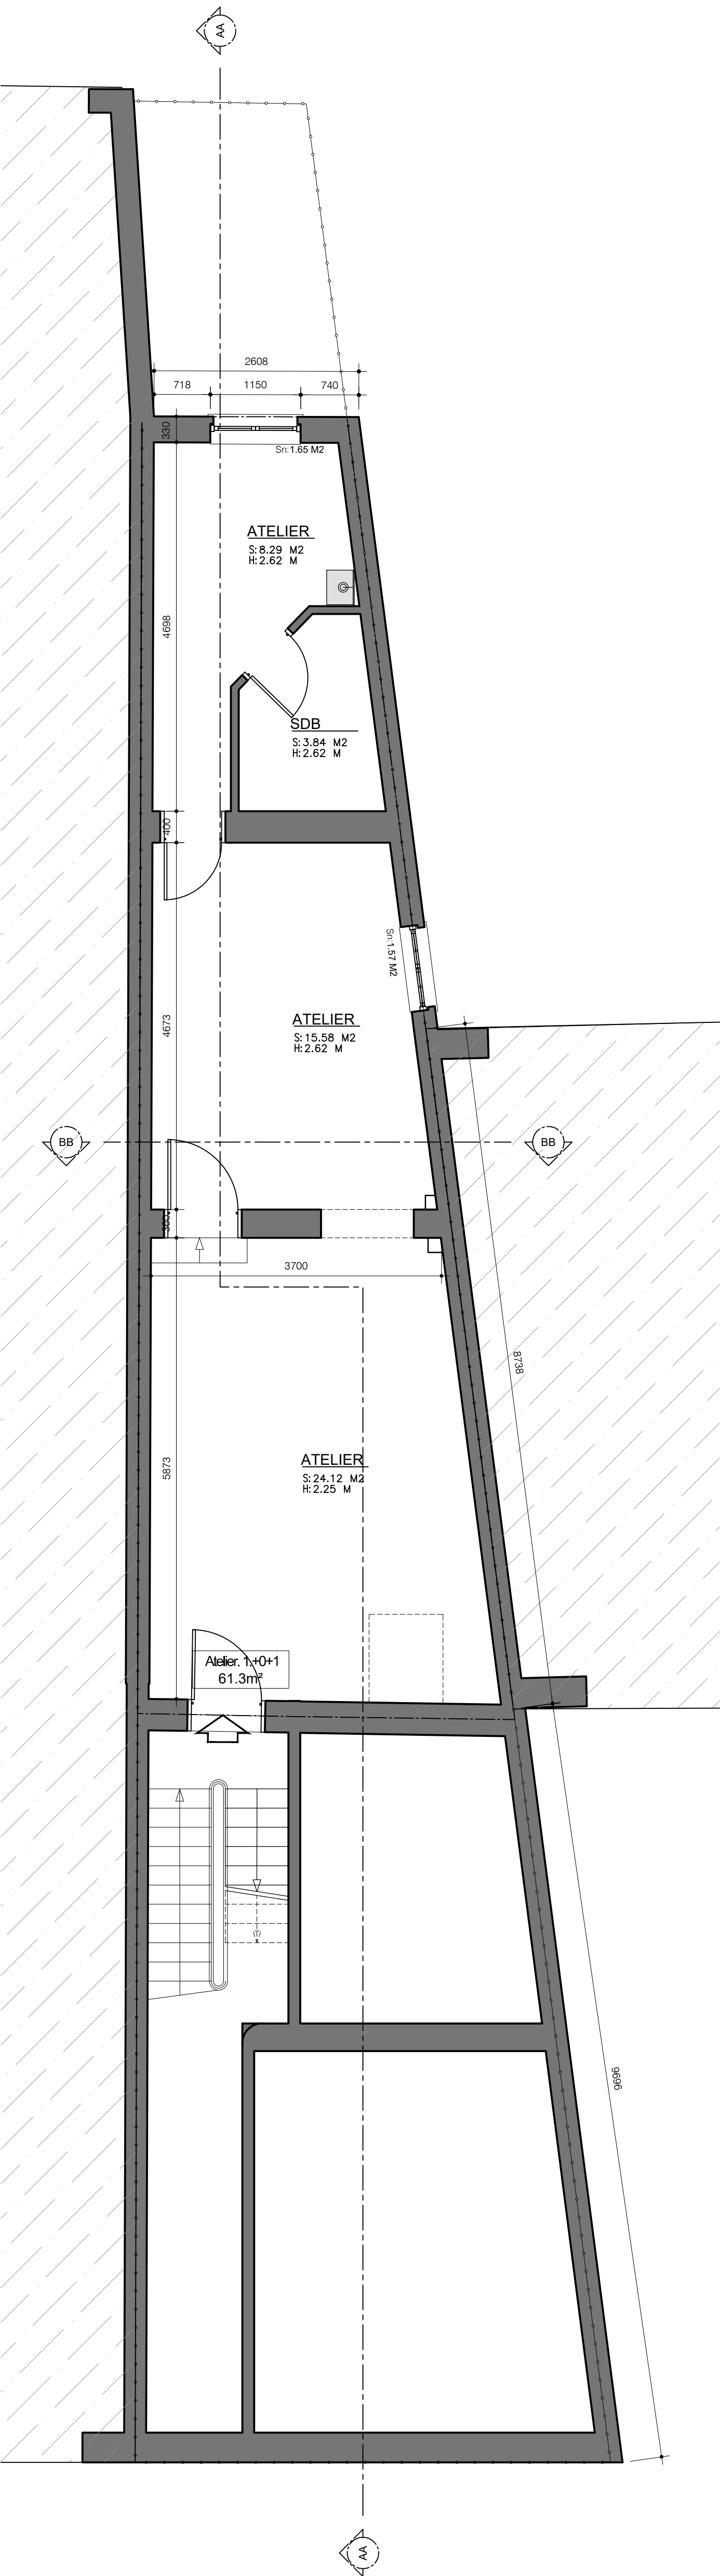


Plan NIV +0+1 (Entre-étage)
Ech. 1:50

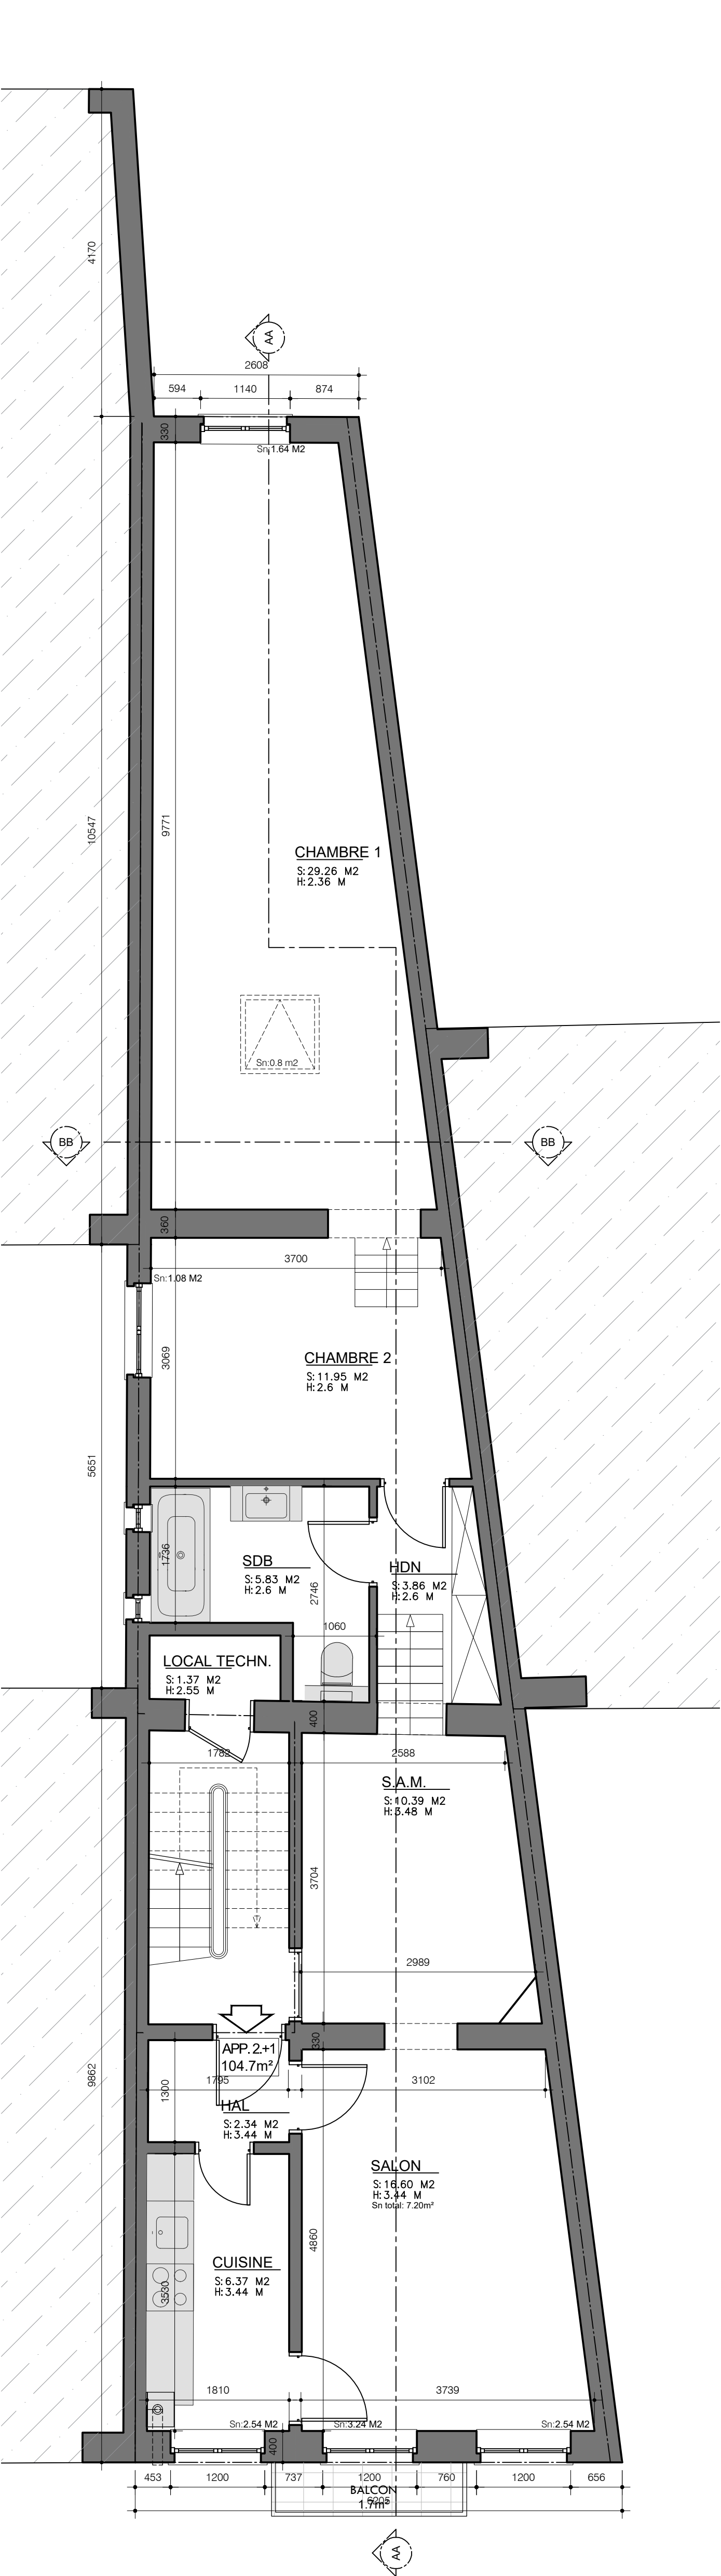

Plan NIV. +1
Ech. 1:50

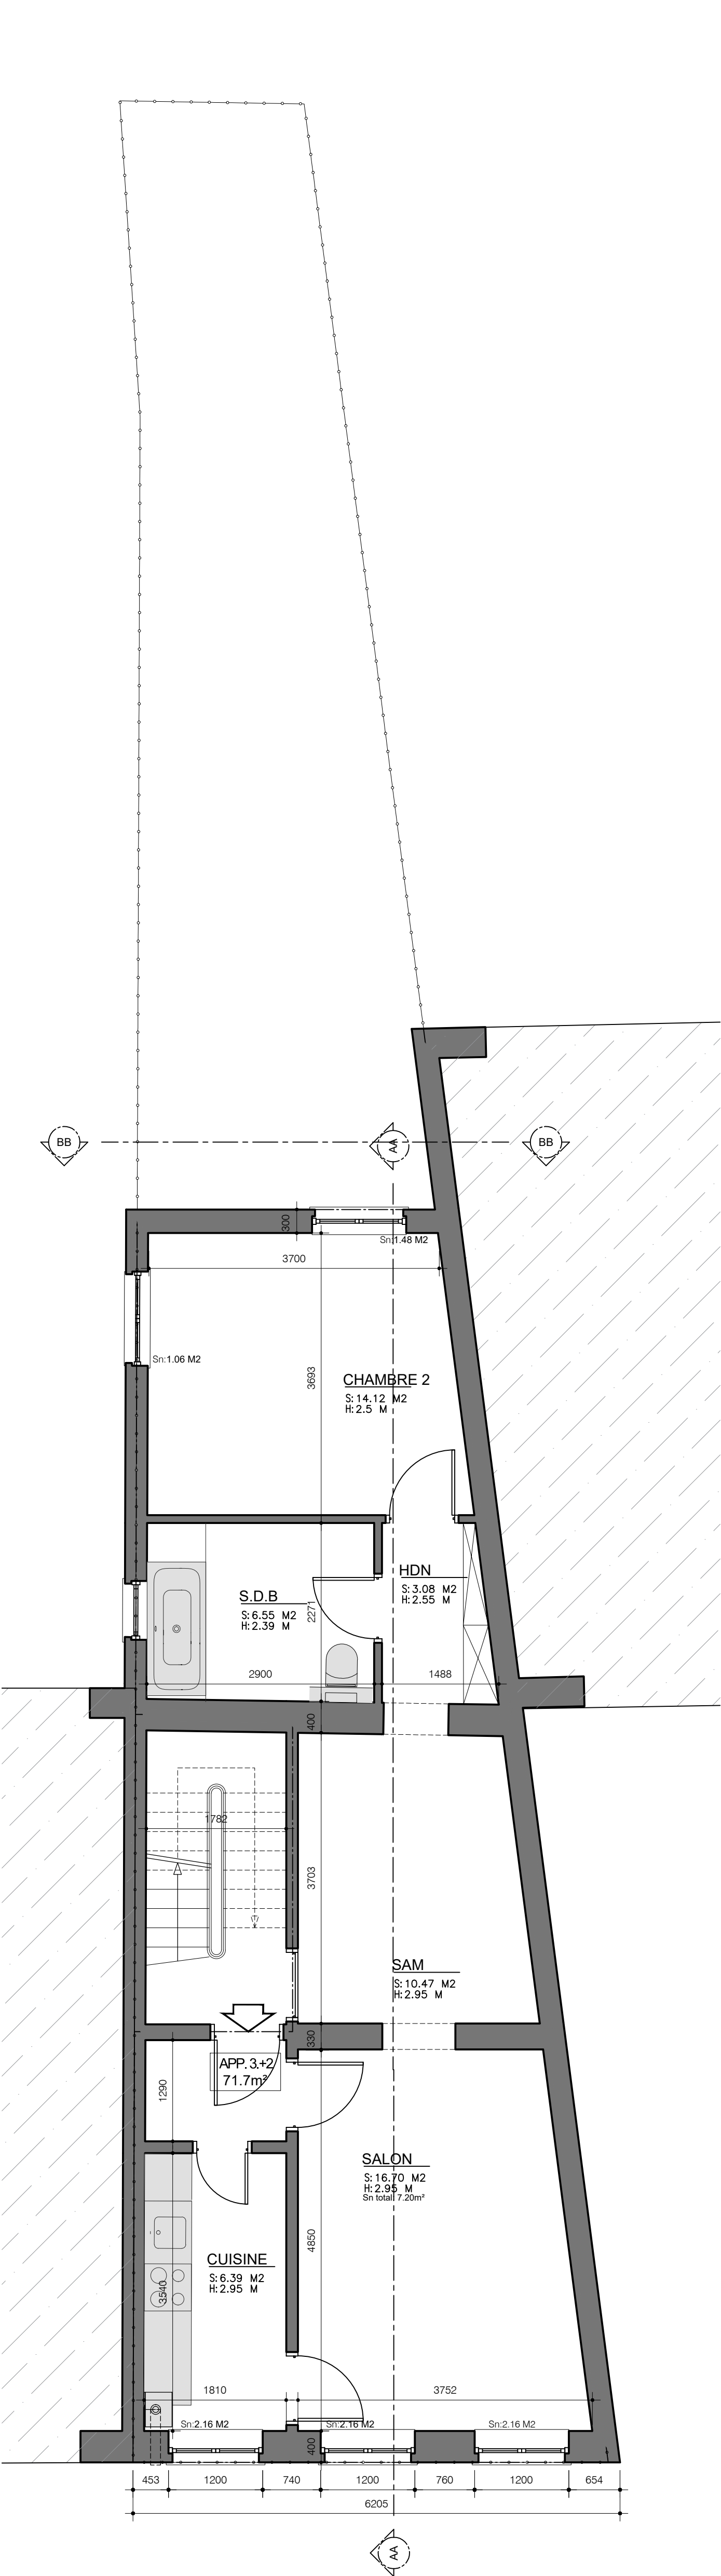

Plan NIV. +2
Ech. 1:50

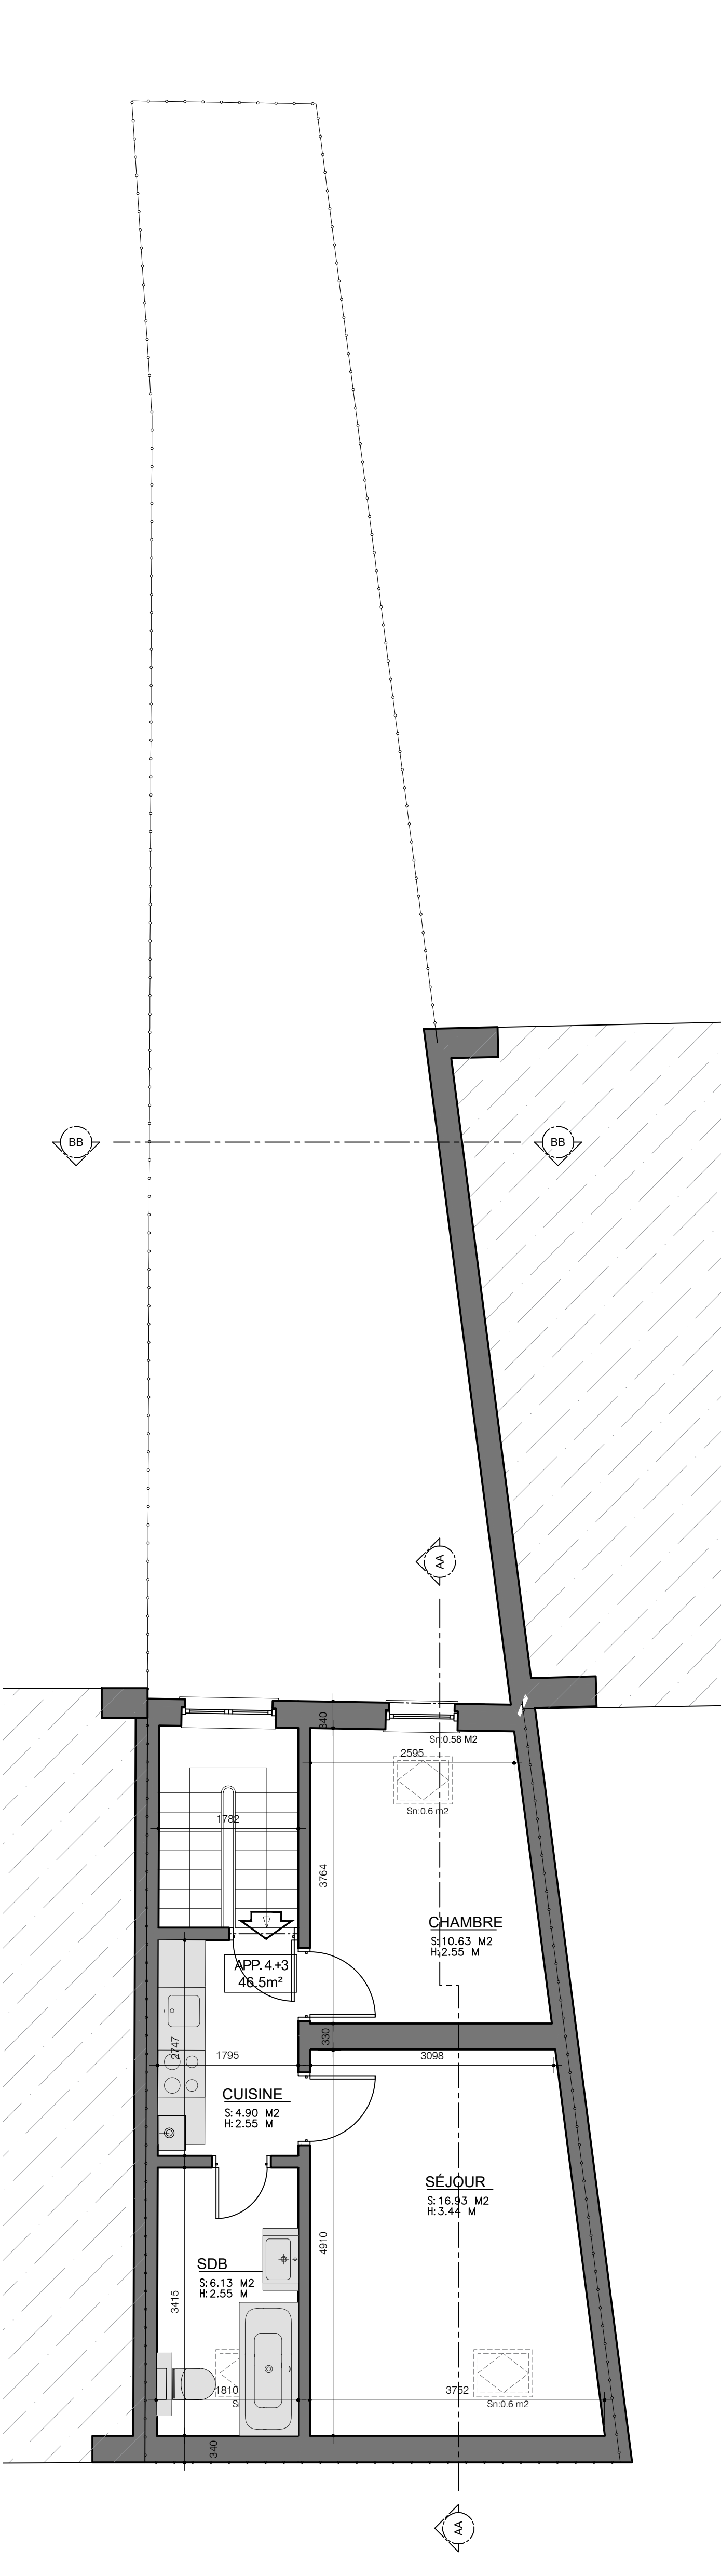

Plan NIV. +3
Ech. 1:50



Plan TOIT
Ech. 1:50



LEGENDE

- Bati existant
- Maçonnerie portante
- Mur intérieure
- Brique de parement
- Structure en bois
- Isolation thermique/acoustique
- Limit de Projet
- Evacuation eau de pluie
- Evacuation eau usée
- Position photo
- Orientation Nord
- Entrée
- Eclairage urbain
- Sn: Surface net éclairante
- ΔH: Hauteur sous plafond
- MESURES DE PREVENTION INCENDIE
- Plan de compartimentage incendie RE200
- Plan de compartimentage non-portant RE200
- Plancher selon la norme NFEN 12510
- Porte à pignon dans les parties communes
- Localisateur de fumée au sein d'un escalier
- Localisateur incendie autonome et éclairage de sécurité dans les parties communes
- Porte EI 30min
- Porte EI 60min
- Decteur de fumée
- Extincteur de type 6kg ABC
- Signalisation des voies d'évacuation

PROJET

ARCHITECTE

SAM & PARTNERS srl
Rue de l'Indépendance, 144-141
B-1050 Bruxelles

MAÎTRE D'OUVRAGE

Maison d'Homme
Bruxelles/Brabant, 248 A
B-1500 Molenbeek

LOCALISATION

Avenue Foreny, 84
B-1050 Bruxelles

MODIFICATIONS

DATE

INDEX

DES

PHASE

PU

DESSIN

PLAN

P.01 Plans SE

23.09 FONSNY 84

P.01 Plans SE