




COUPE Mitoyen N°85
Ech: 1:100

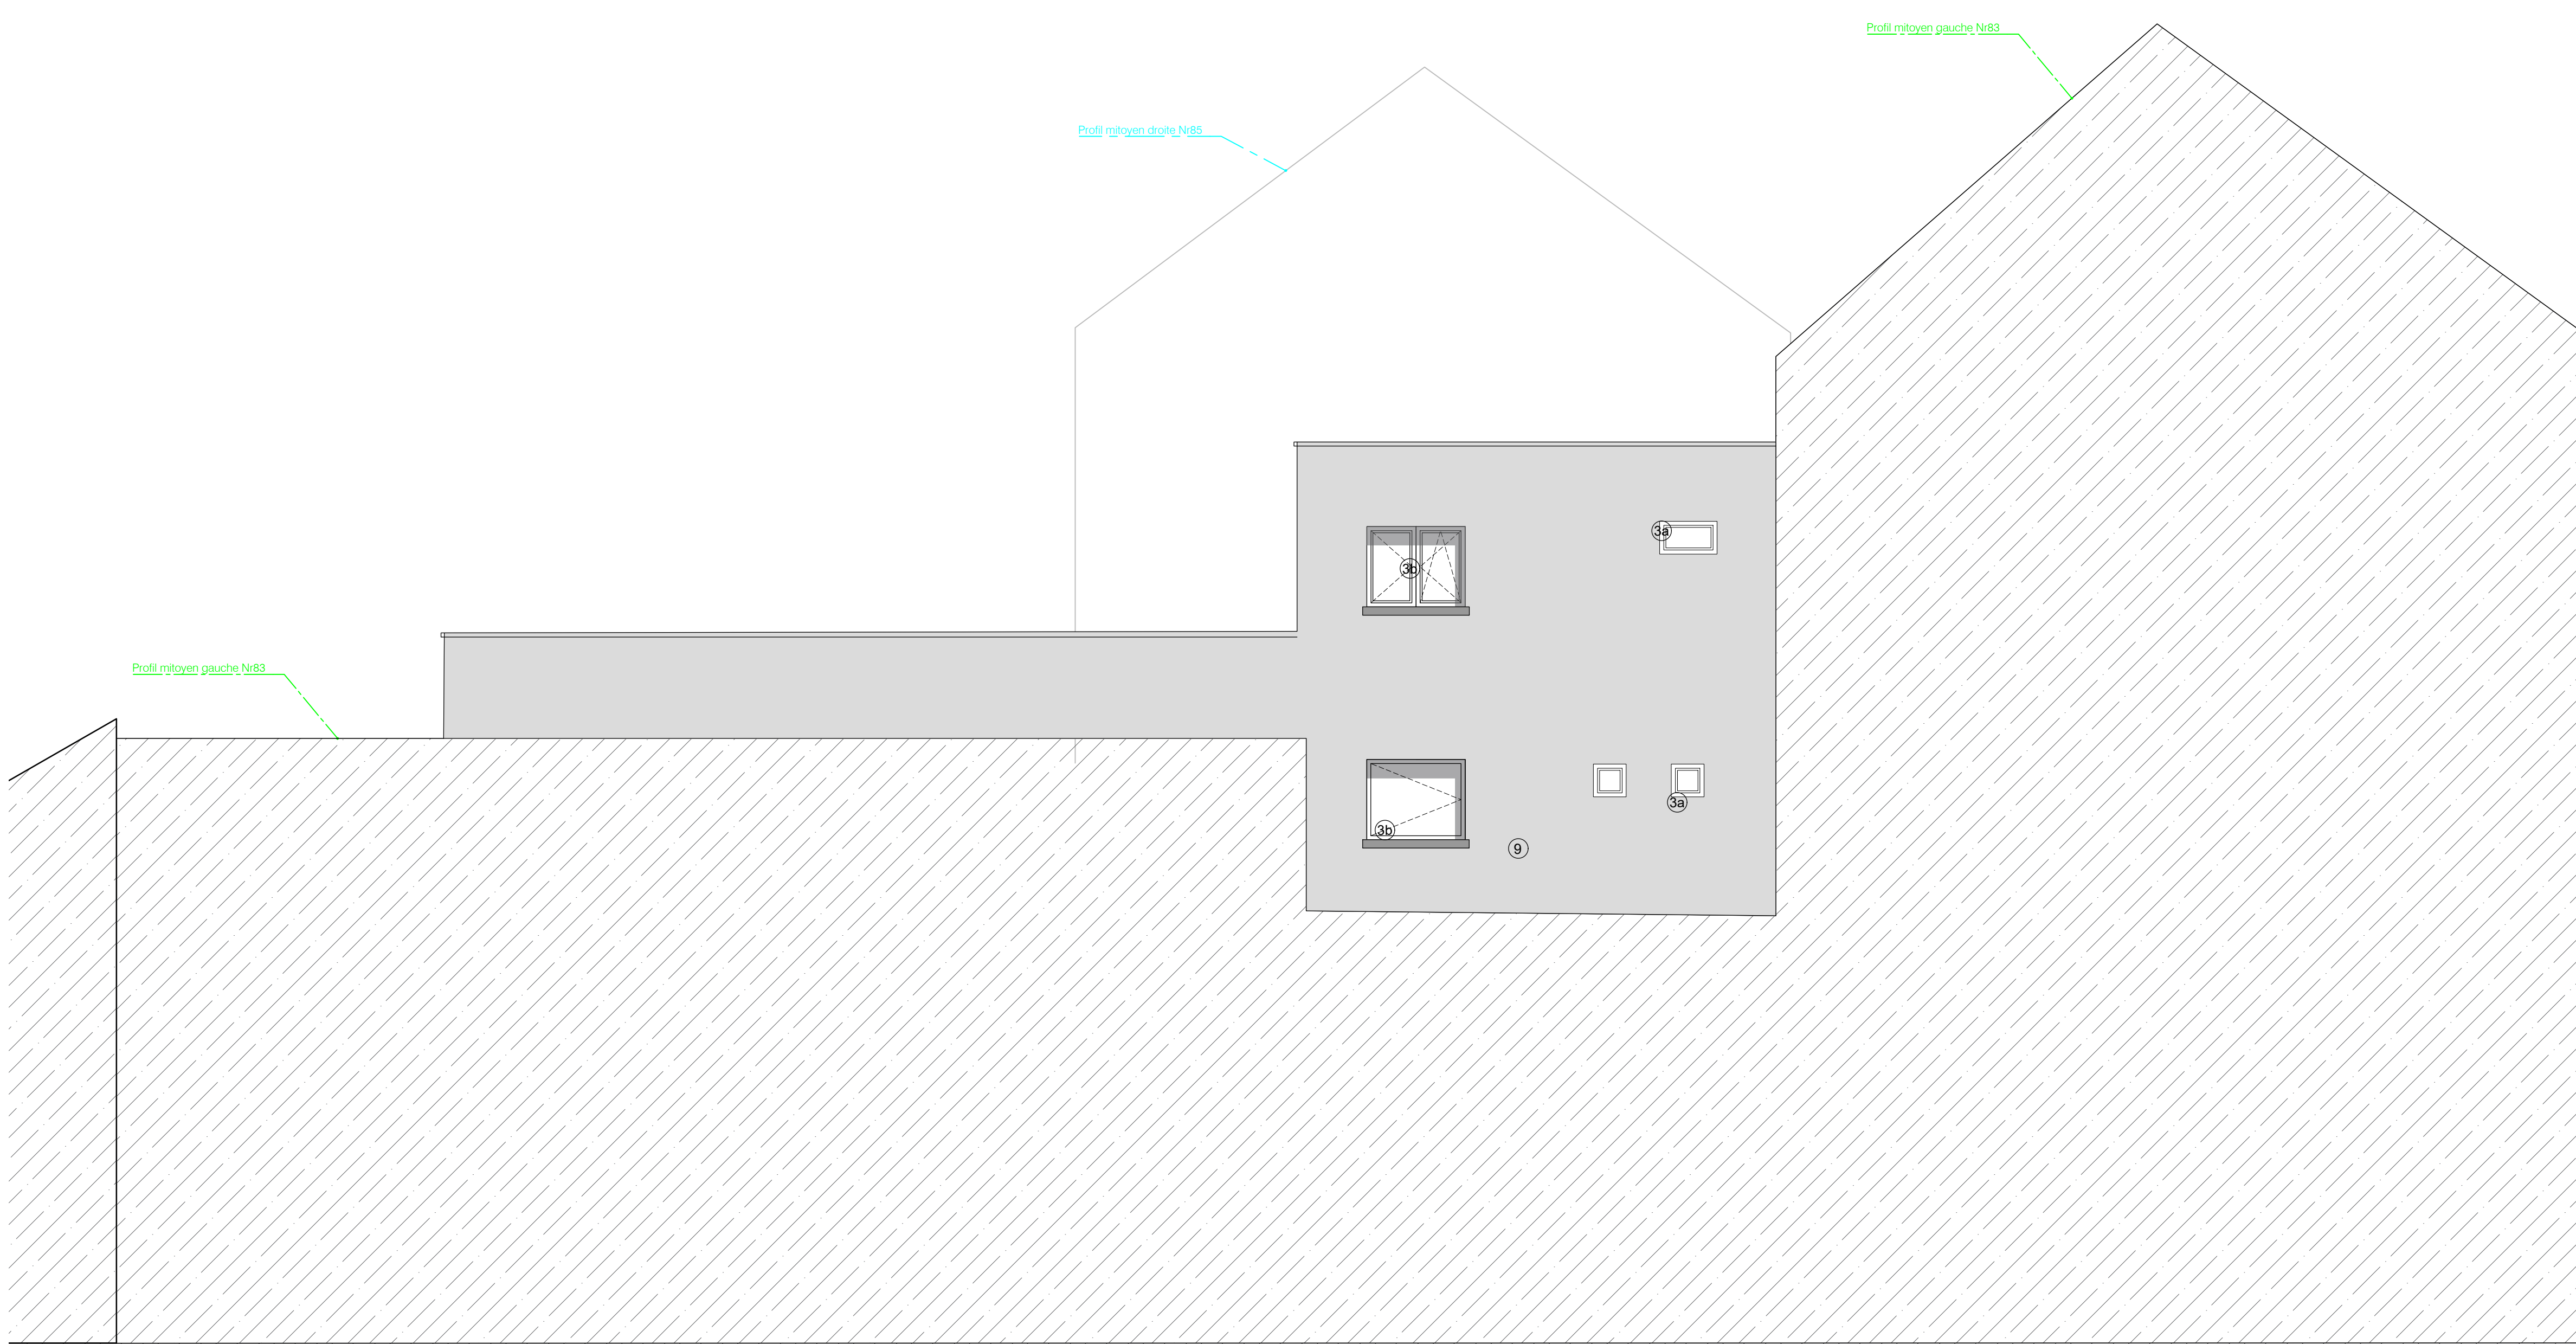

COUPE Mitoyen N°83
Ech: 1:100

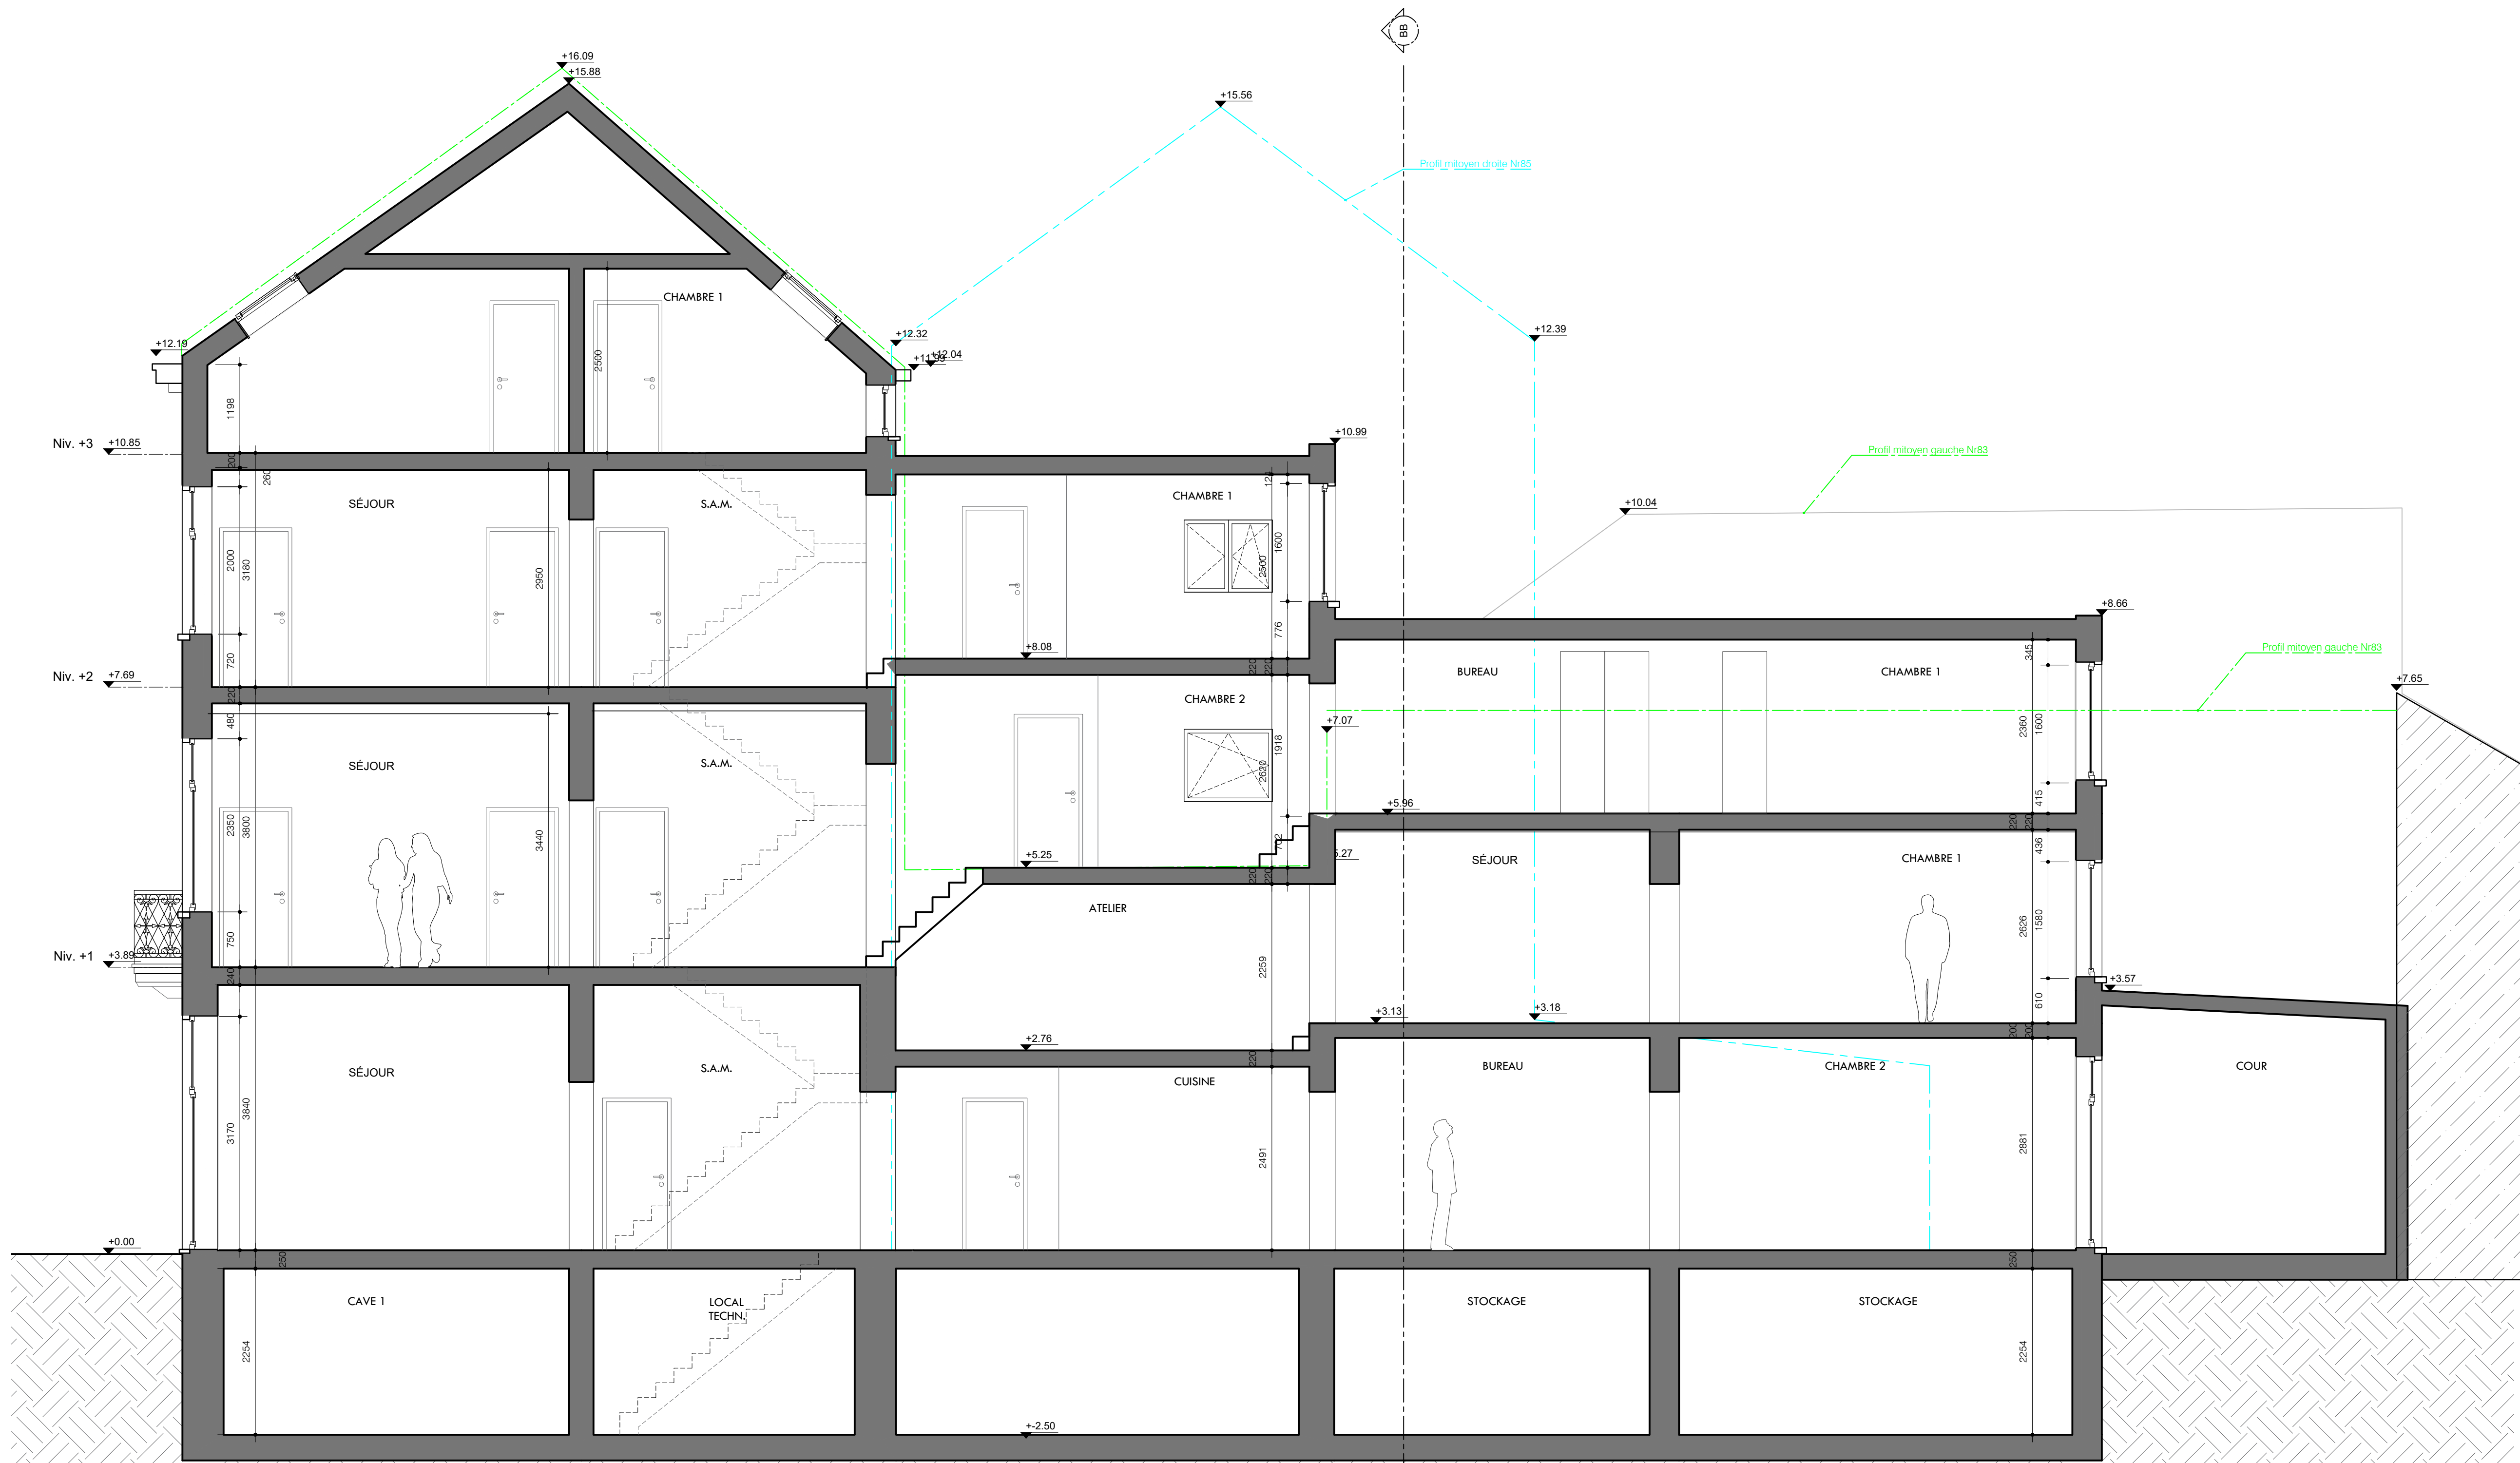

COUPE AA
Ech: 1:50

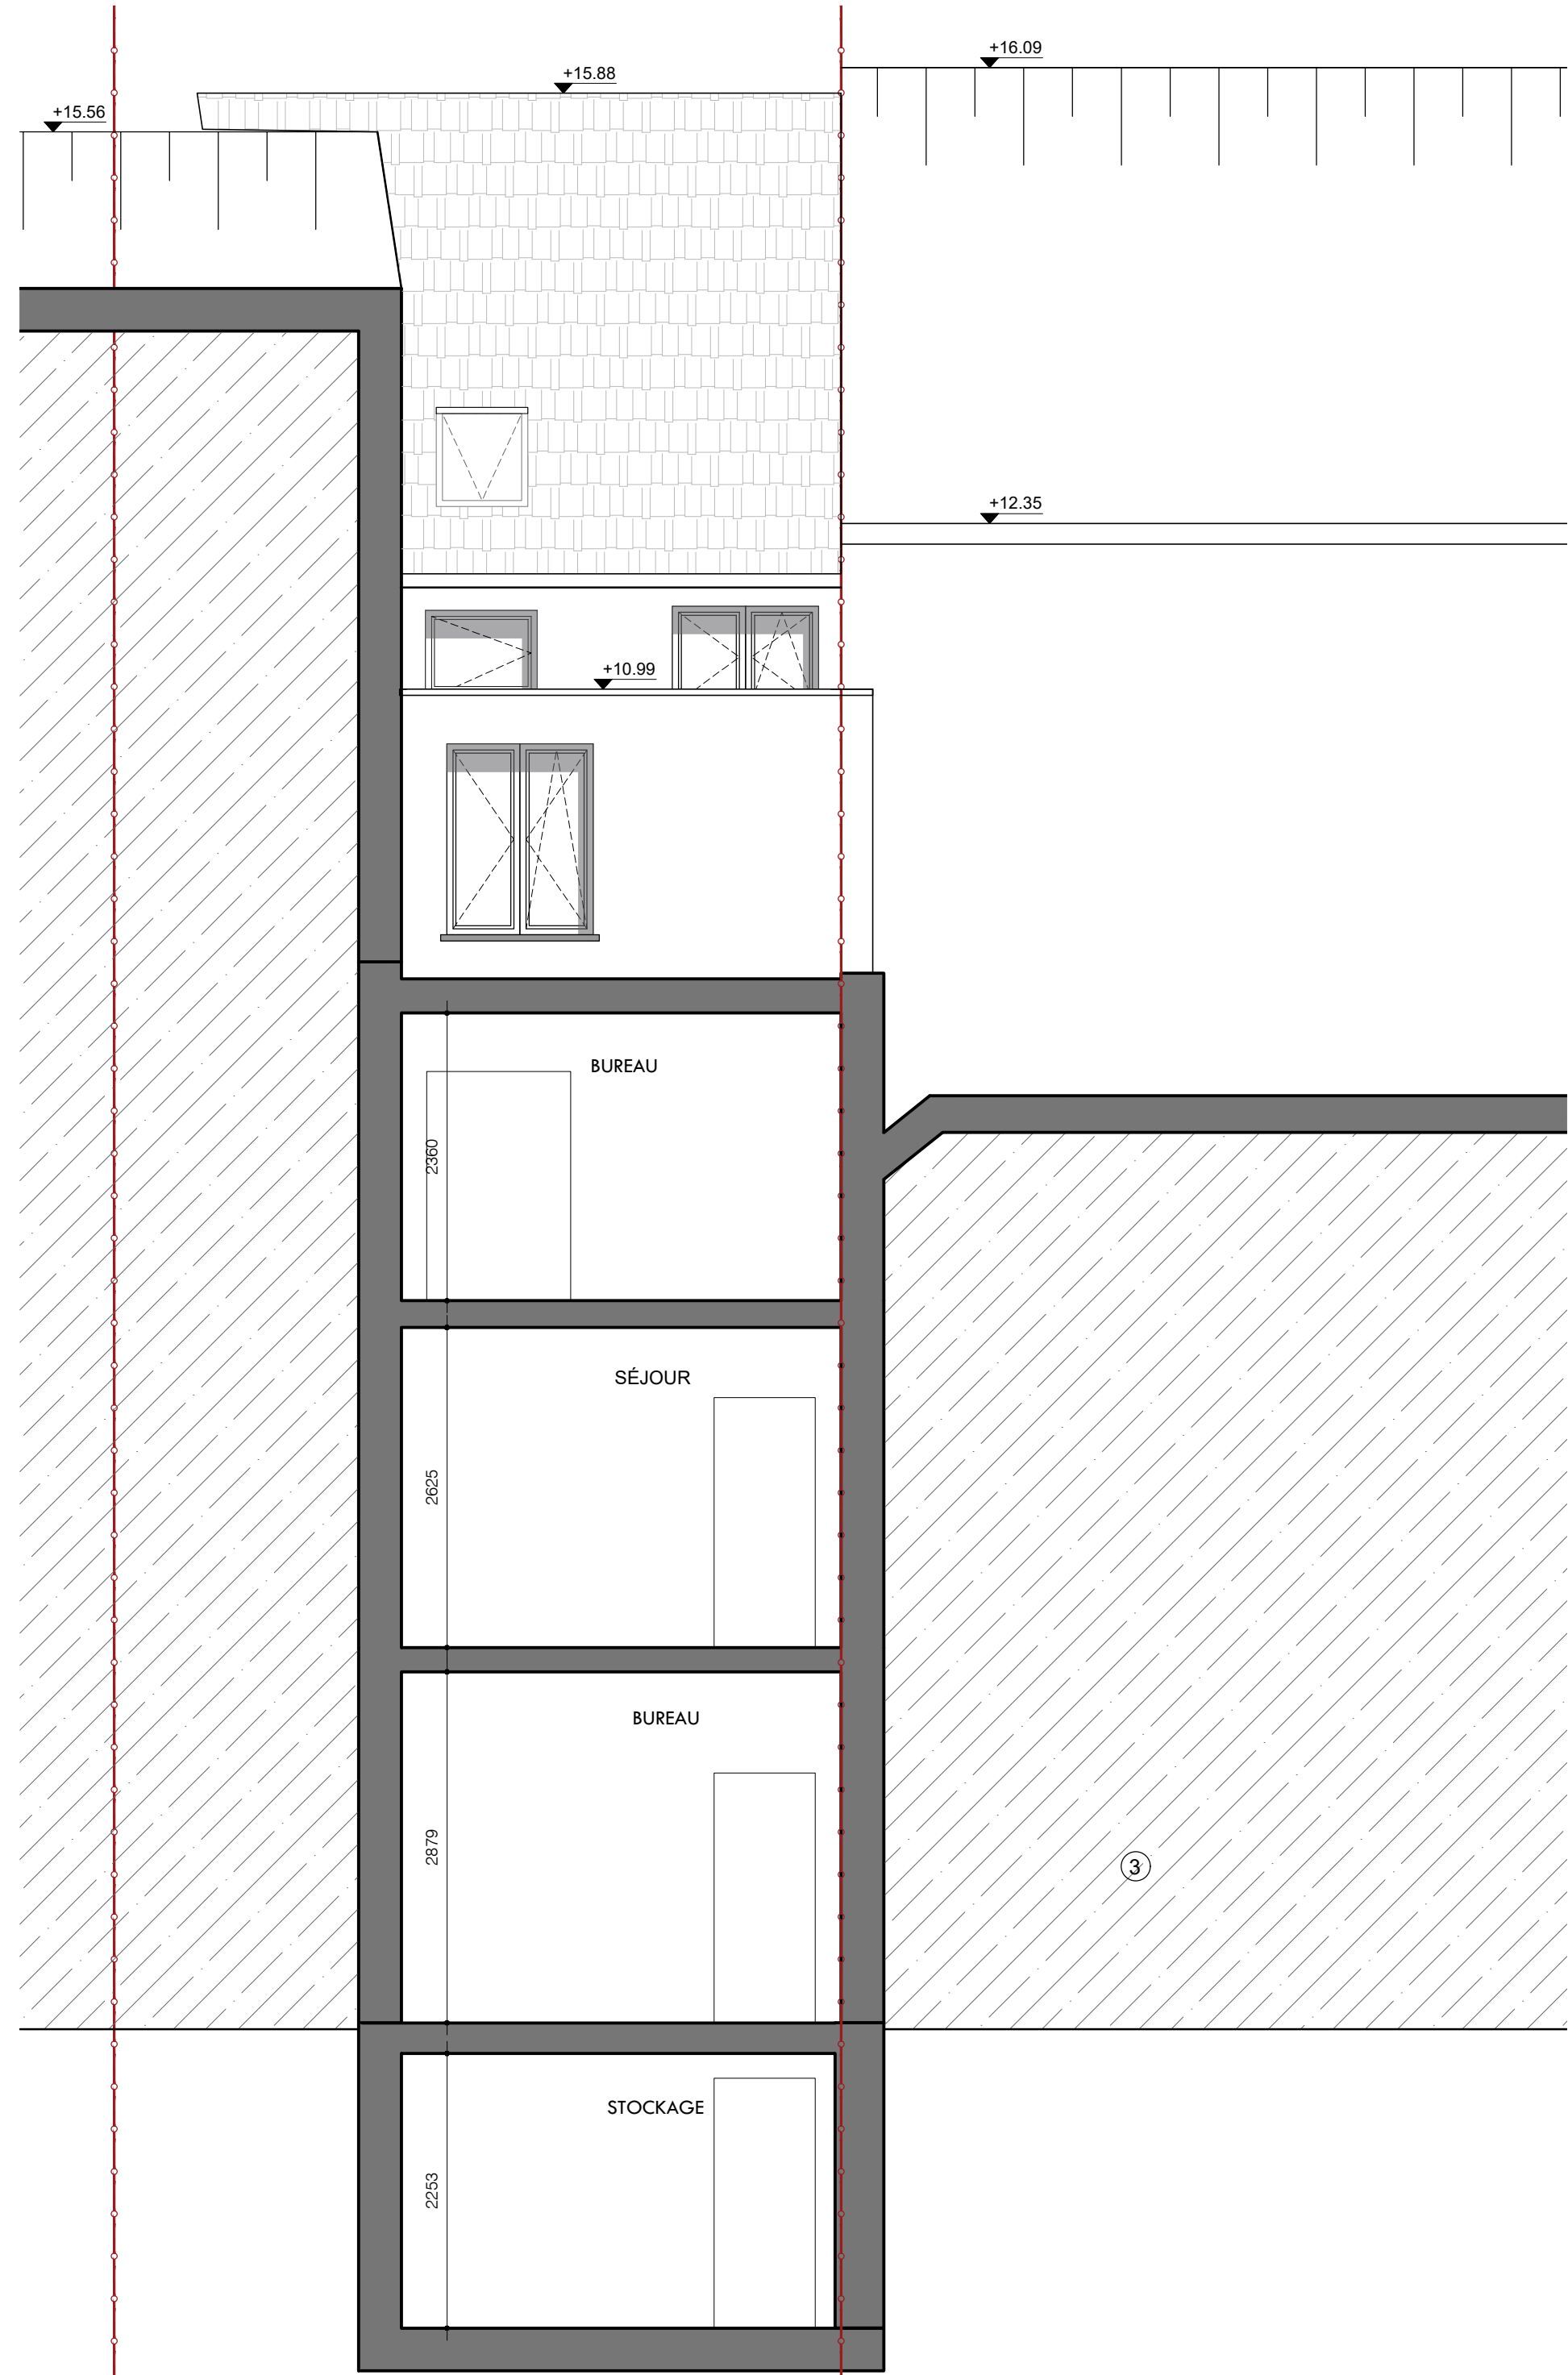

COUPE BB
Ech: 1:50

LEGENDE Façade

- ① Pierre, teinte noir
- ② Pierre, mozaïc, teinte gris
- ③ Châssis a-PVC blanc / b: Bois
- ④ Béton, teinte gris
- ⑤ Brique de parement, blanc
- ⑥ Garde corps métallique teinte noir
- ⑦ Corniche, gris
- ⑧ Tule en terre cuite
- ⑨ Cimentage, teinte gris
- ⑩ Crépis sur isolation, teinte gris clair

MODIFICATIONS		DATE	INDEX	DES.
PROJET	ARCHITECTE	SARIN & PARTENAIRES srl	MAIL: info@salim-partners	
	Rue de l'Industrie, 164 011	GBM: +32 (0)478 21 77 76		
MAITRE D'OUVRAGE	Mourad Hossain	Brusselschweg, 248 A	MAIL: Mourad907@gmail.com	
	B-1300 Hain	GBM: +32 (0)478 82 86 02		
LOCALISATION	Avenue Fontenay, 84	CADASTRE	Division: Saint-Gilles, DN 2	
	Secteur A n°42198		Secteur A n°42198	
Modifié la répartition et le nombre de logements				
23.09 FONSNY 84				
PHASE	PU			
DESSIN	Date: 27.03.2025 Ech: 1:50 Format: A0 (11890841)			
PLAN	P.03 coupes SE			