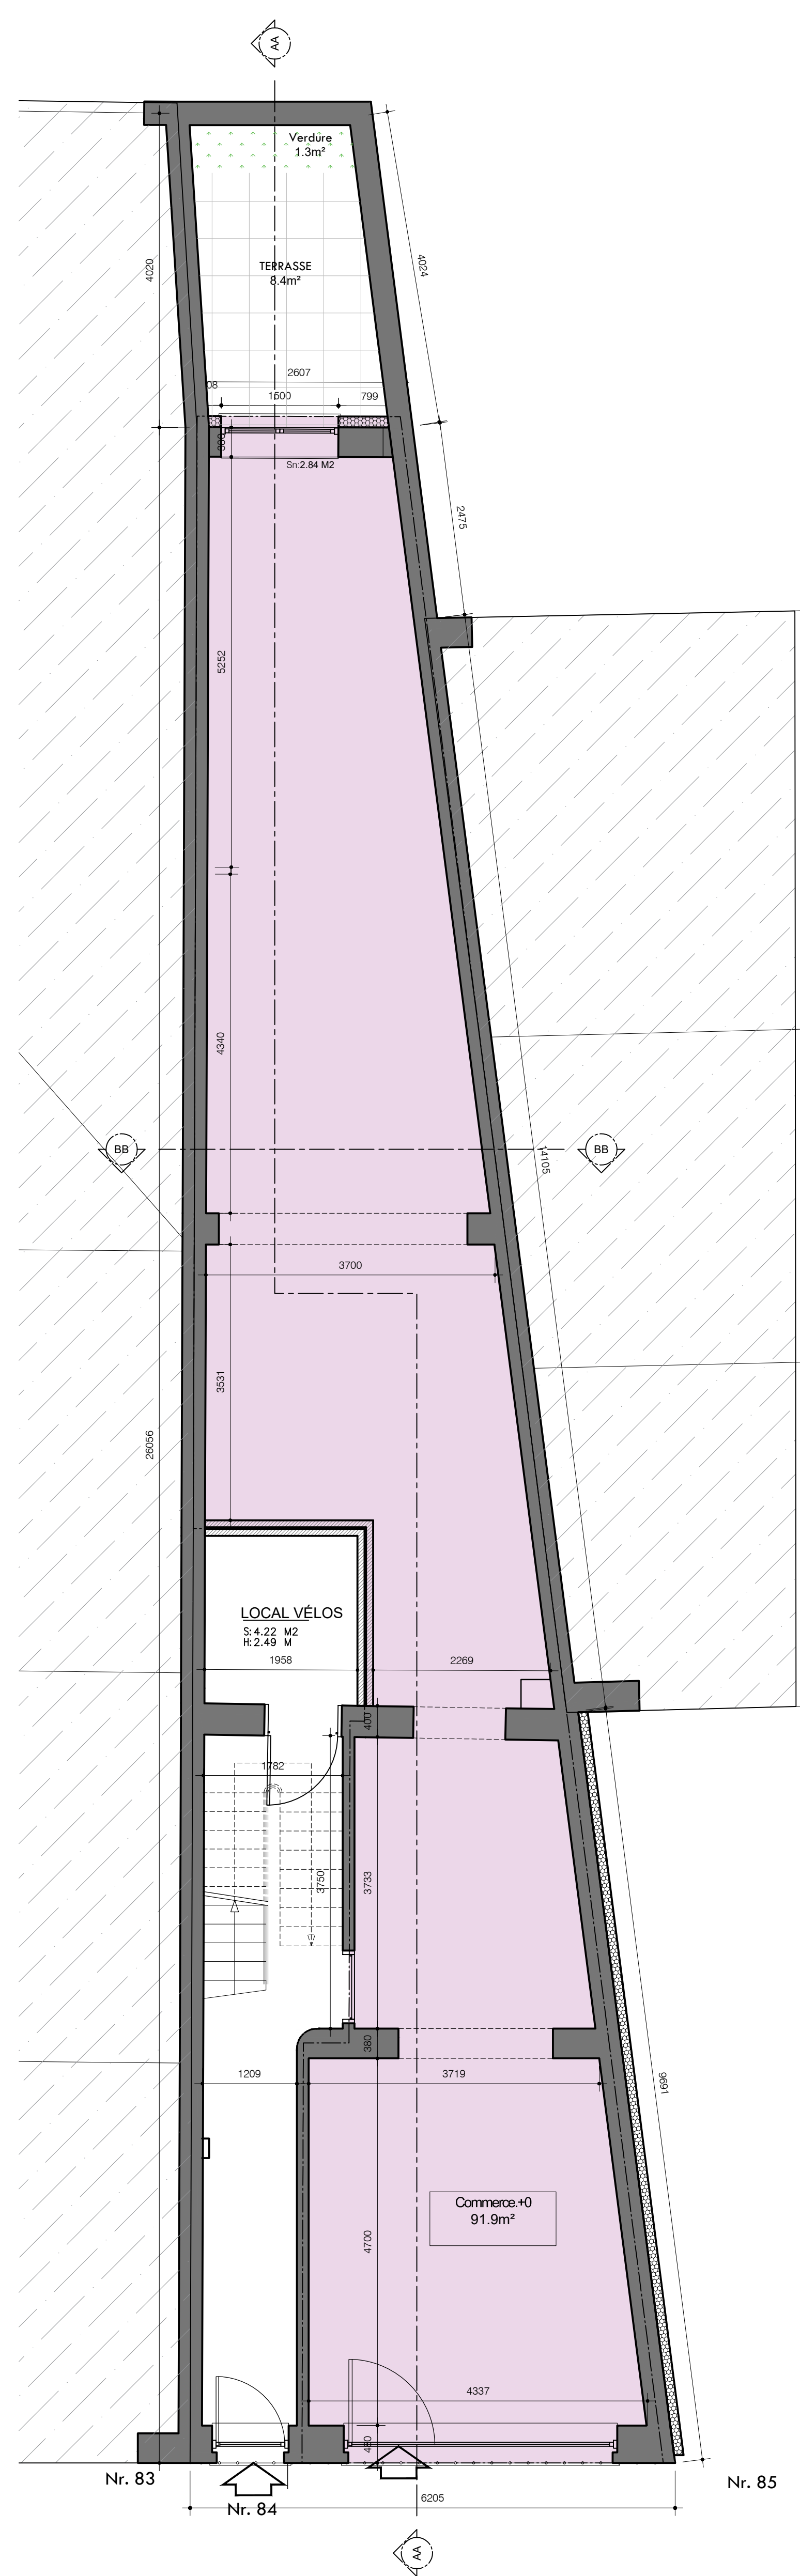
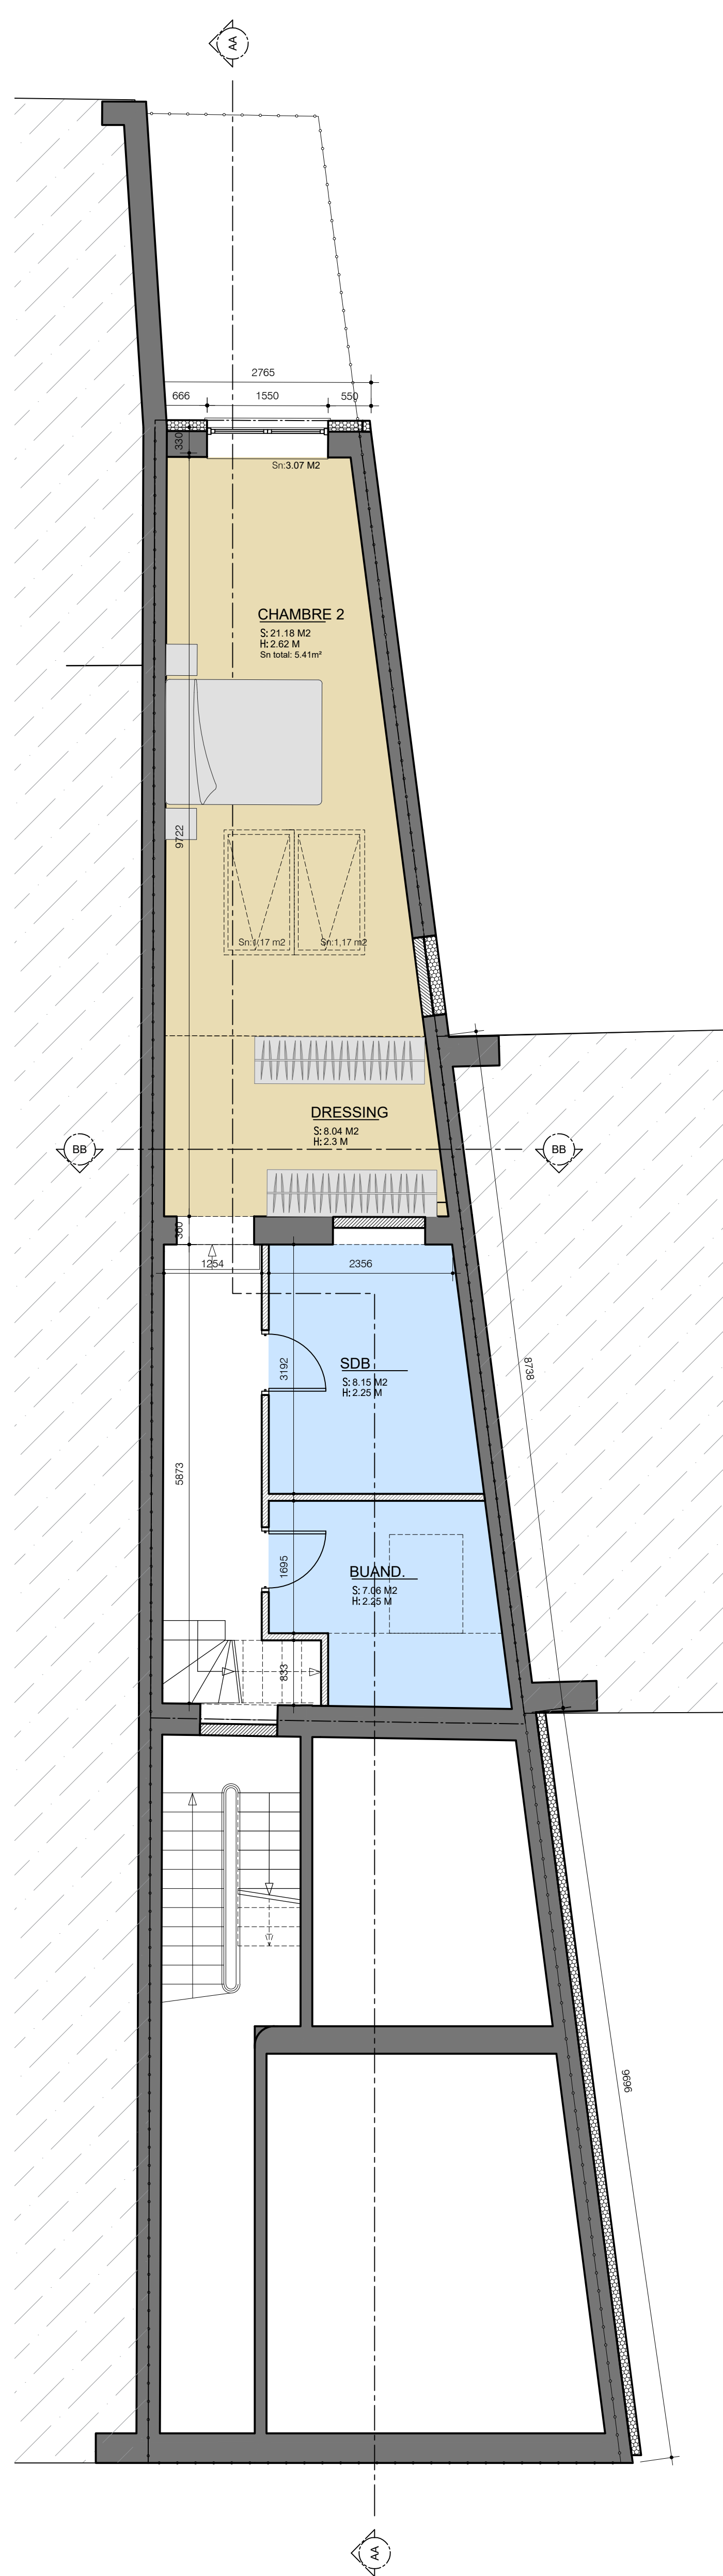
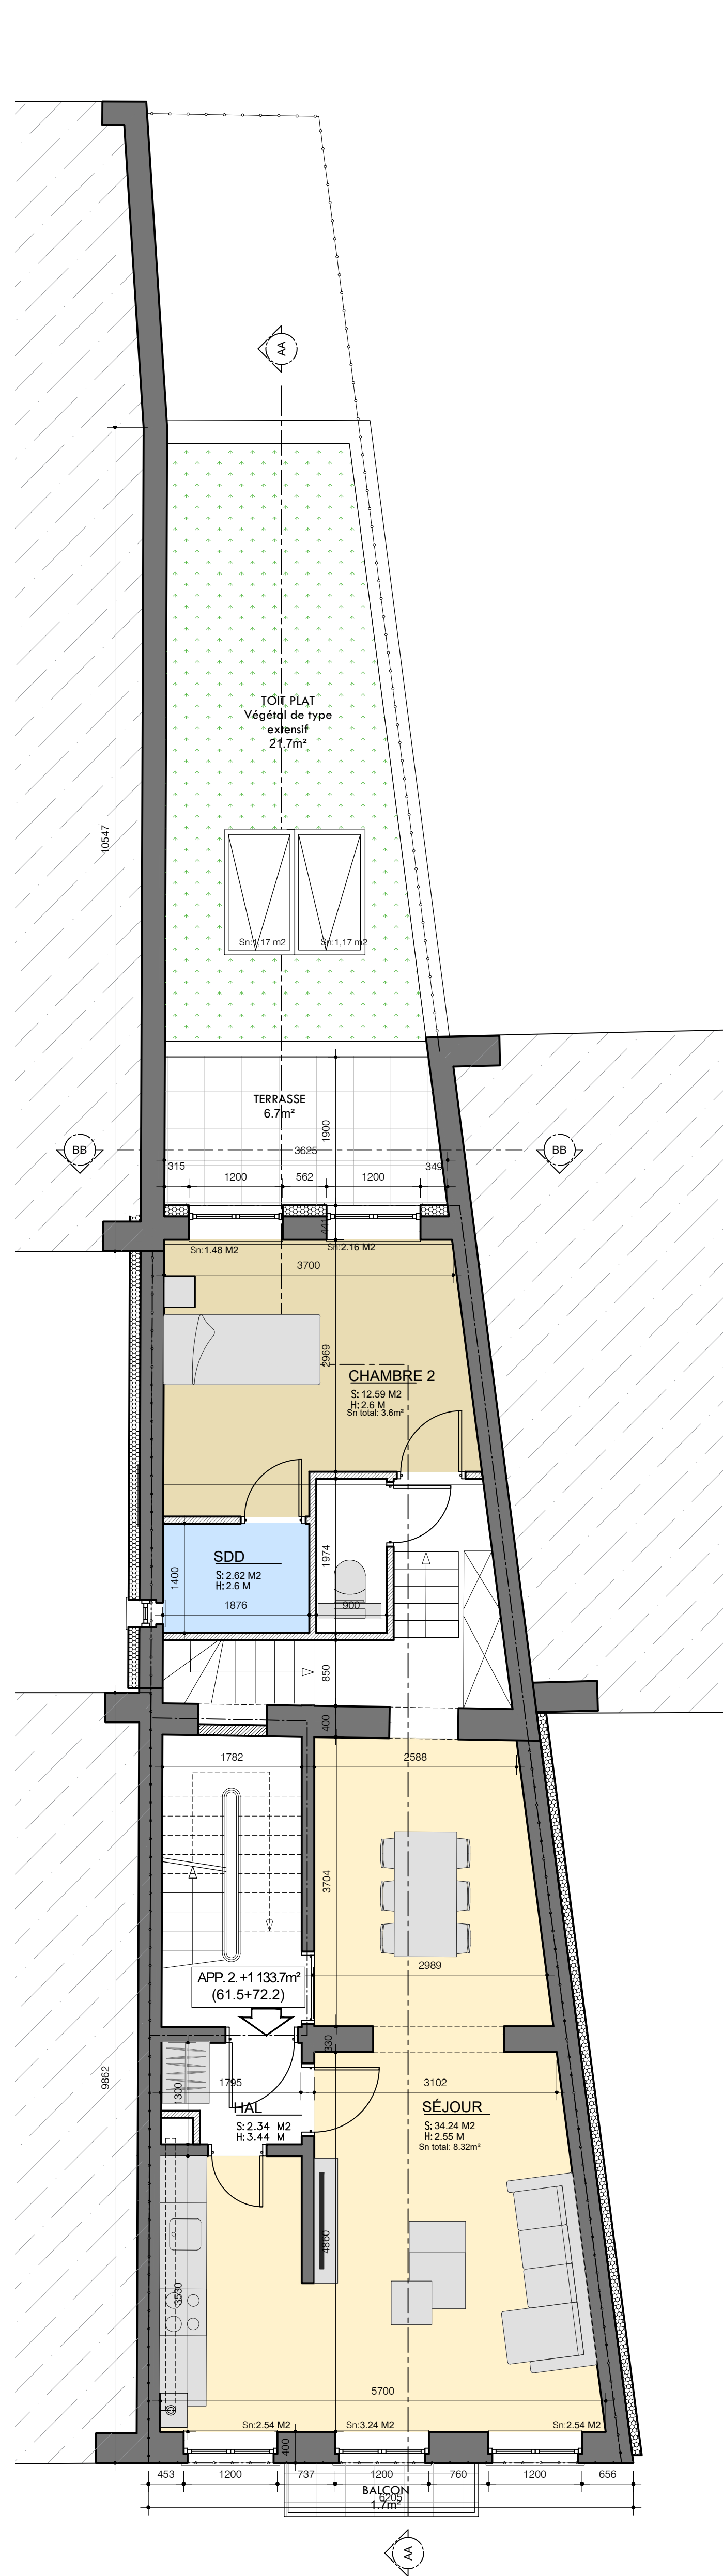
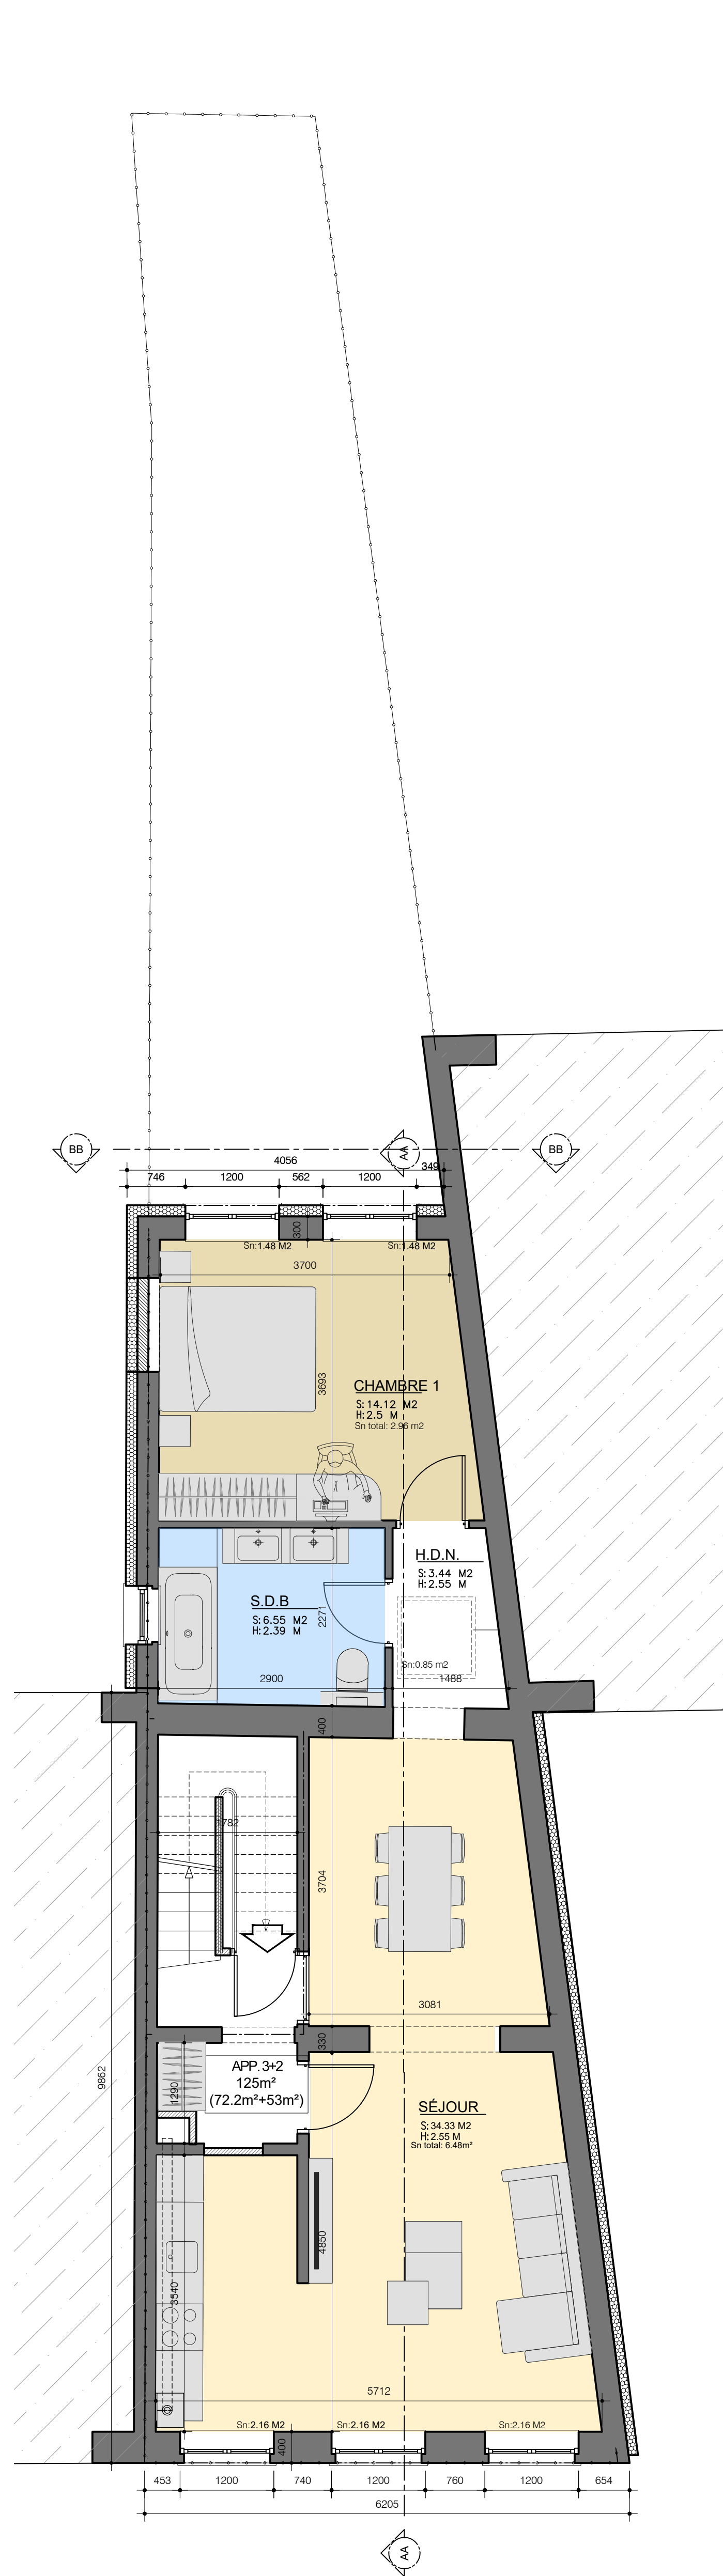
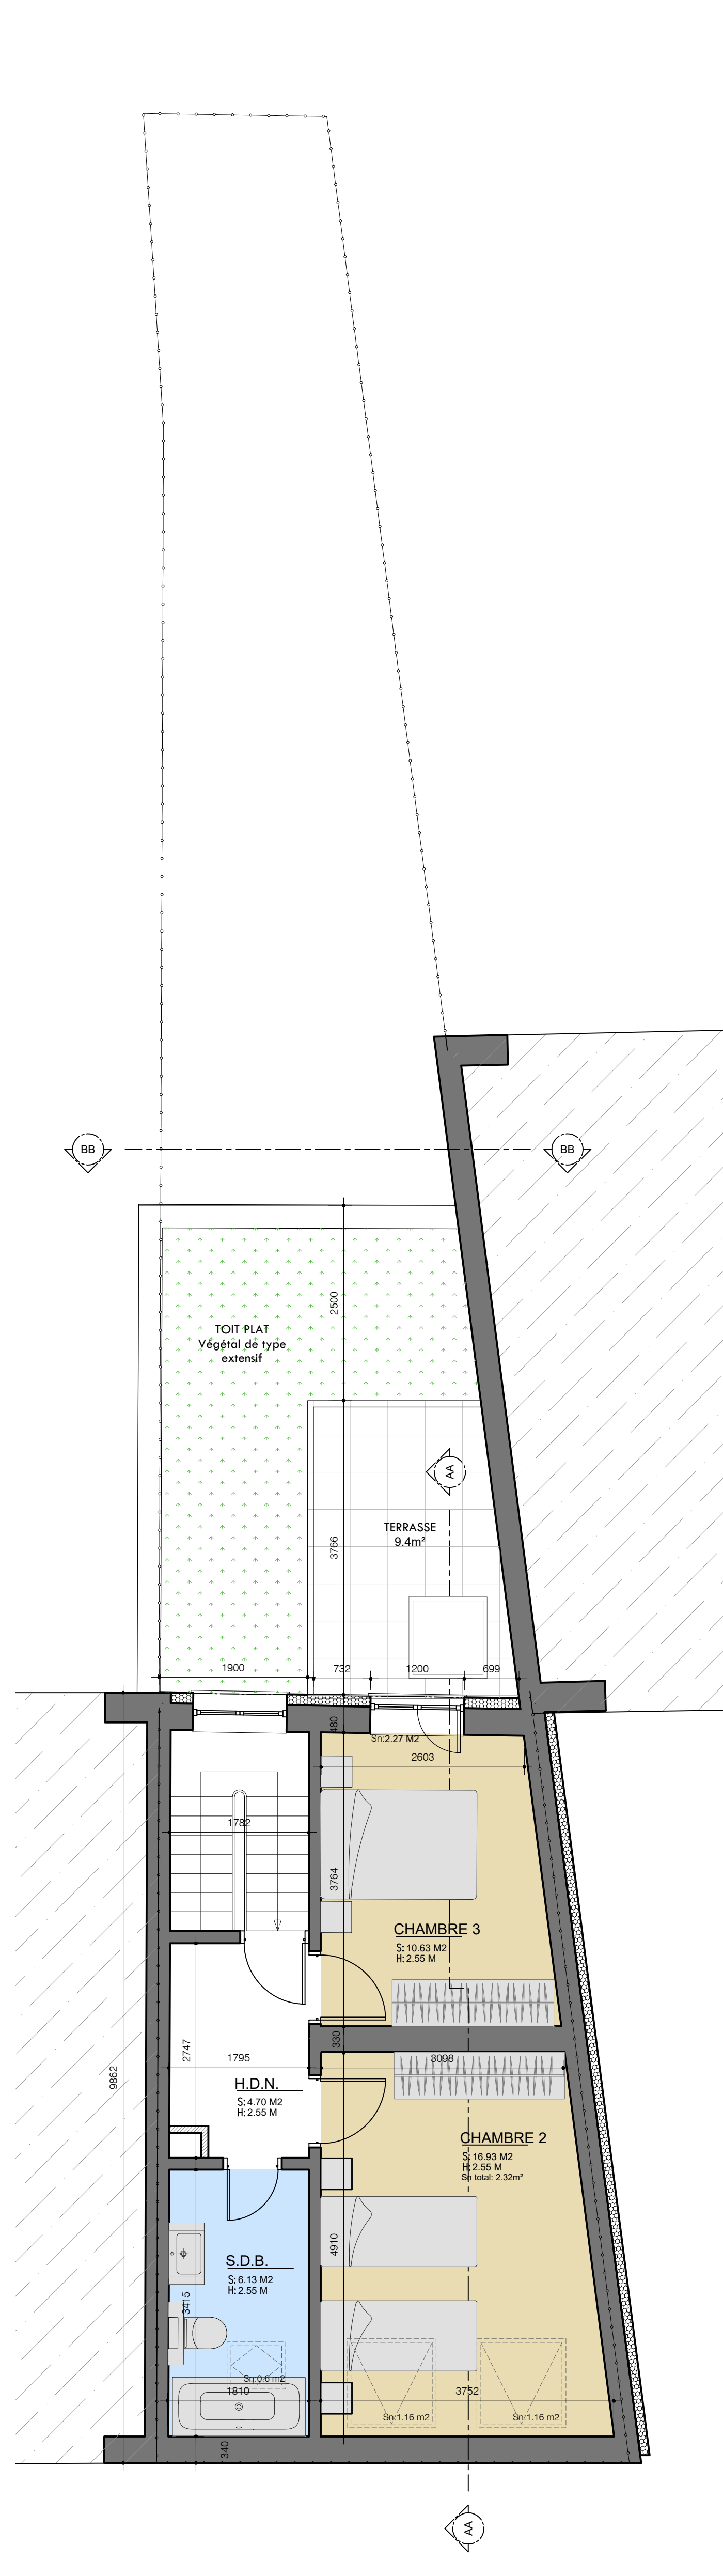
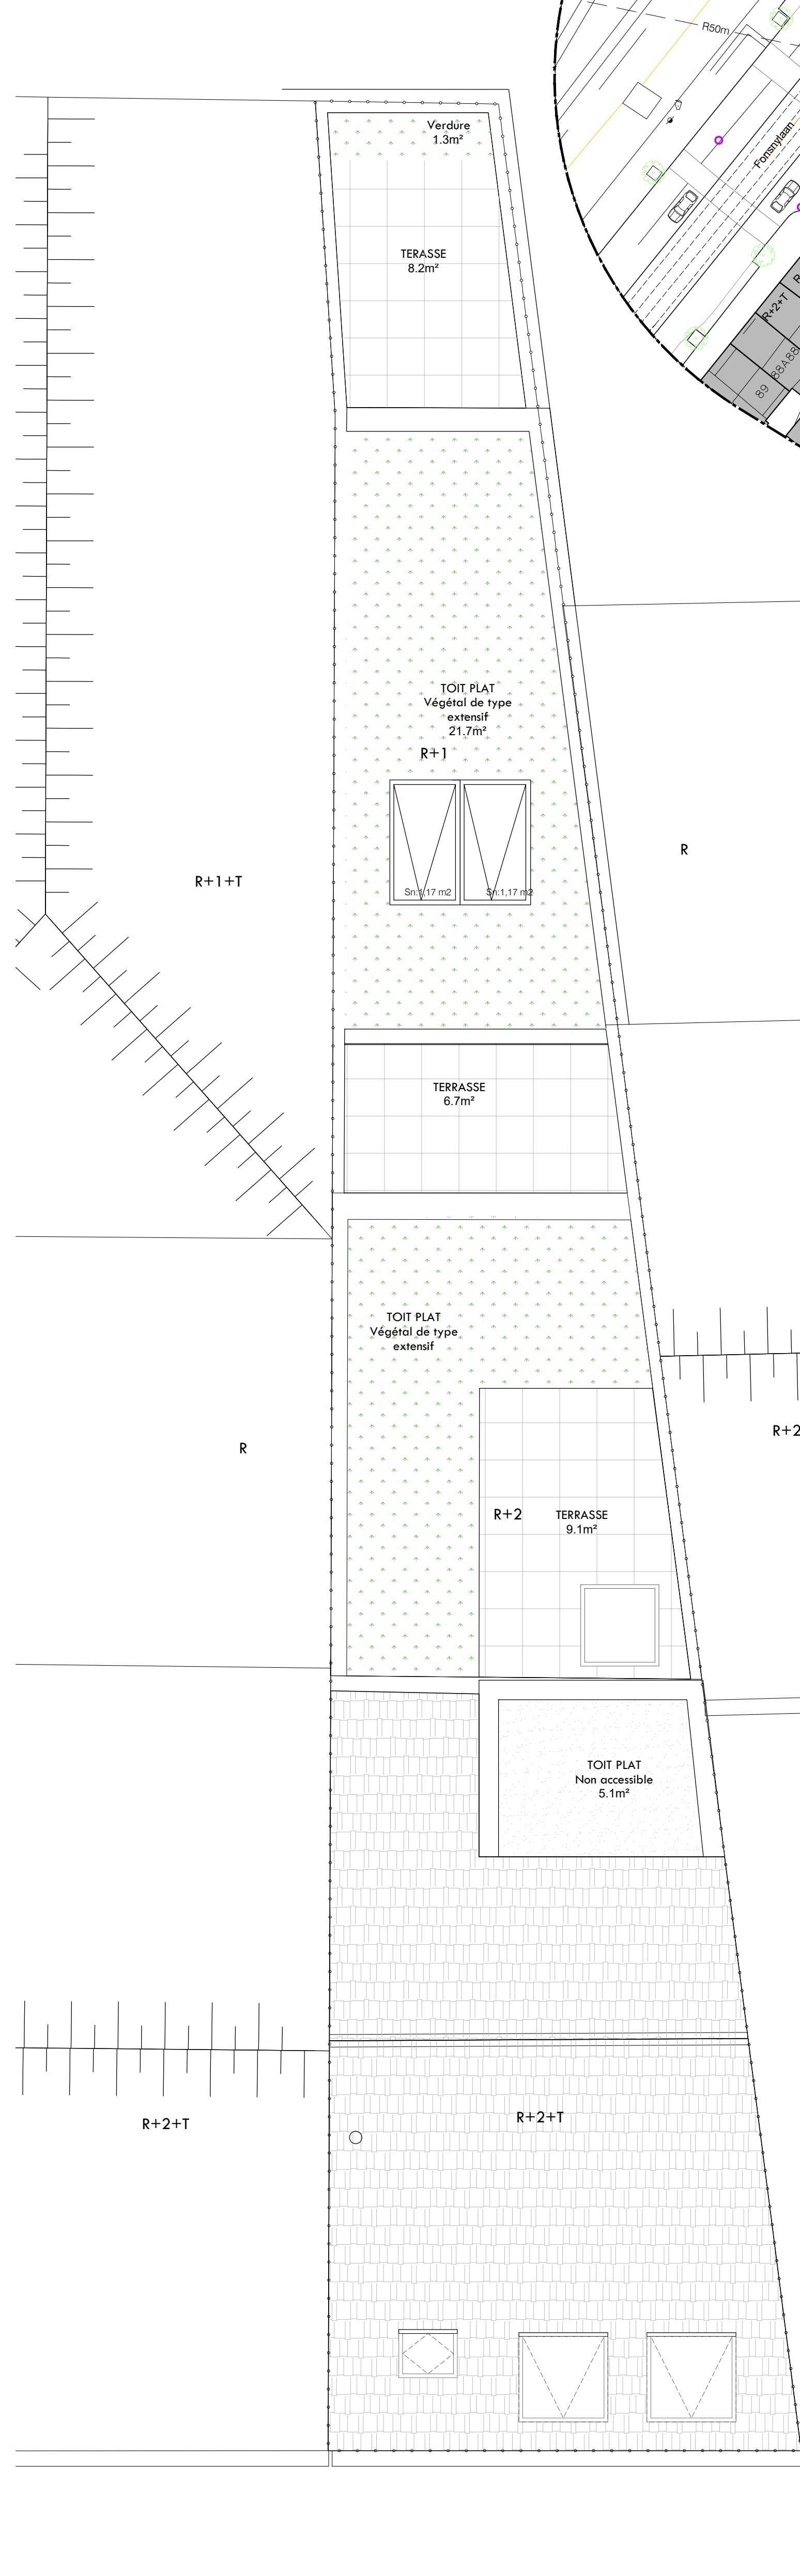


Plan NIV. -1

Plan NIV. +0
Ech: 1/30


Plan NIV +0.5 (Entre étage)

Plan NIV. +1
Ech.: 1/50Plan NIV. +2
Ech.: 1/50Plan NIV. +3
Ech.: 1/50


Plan TOIT
Ech.: 1/50



Implantation

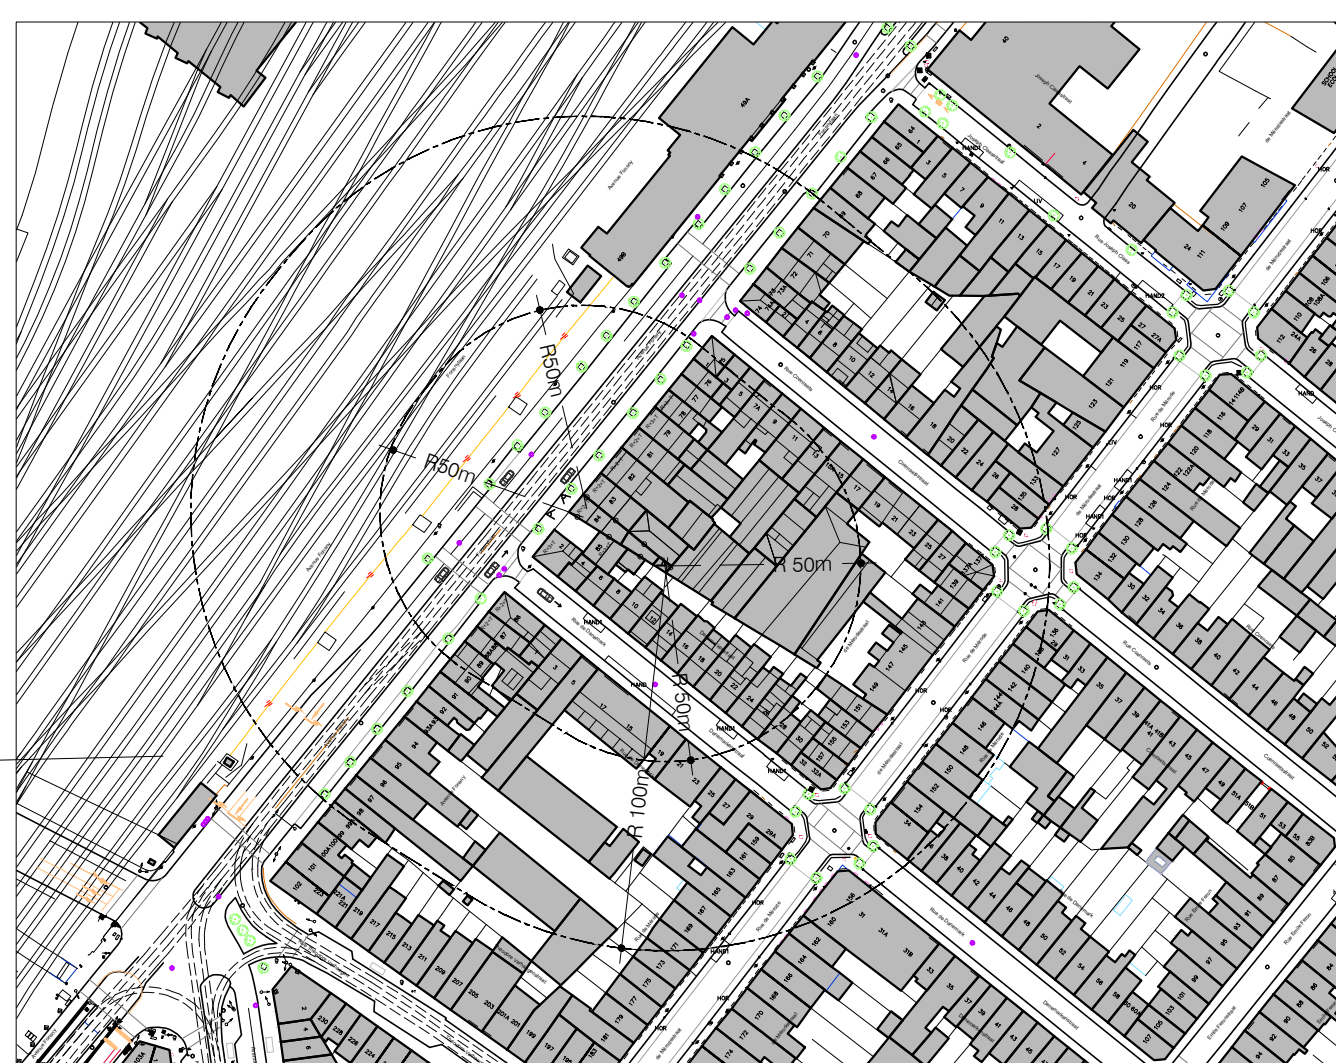

Localisation

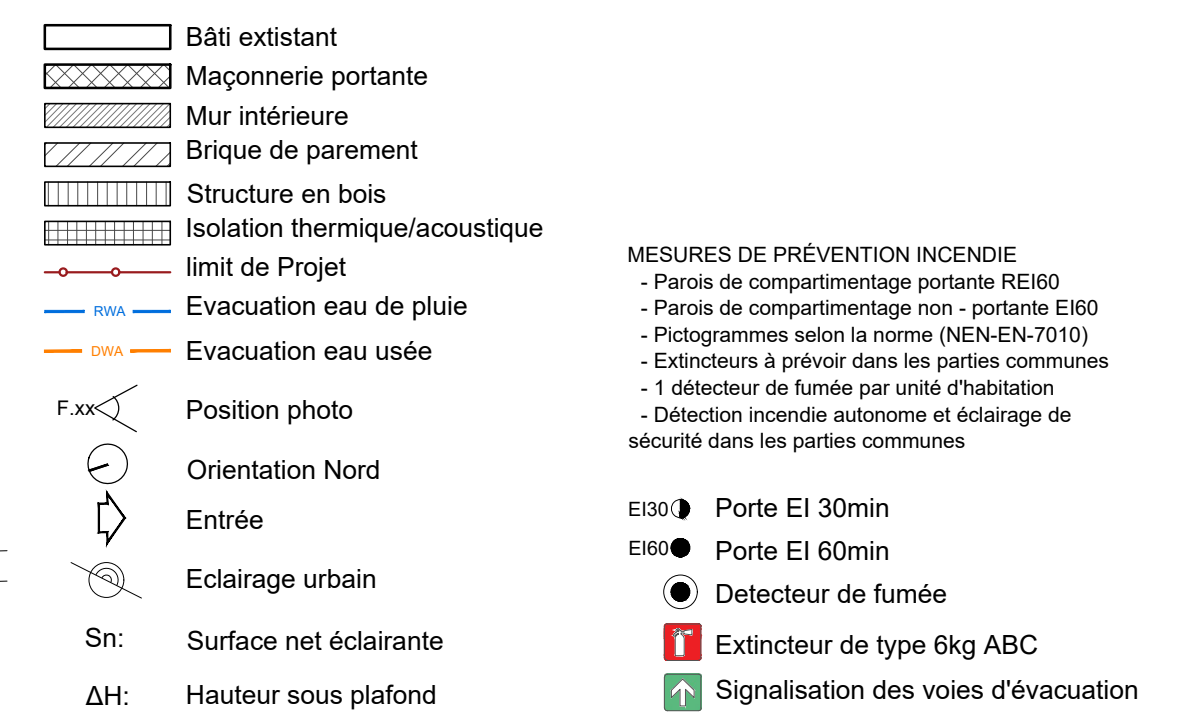

| Information sur le projet CC 2006-0205 DATE INDEX DES | |
|---|---|
| ARCHITECTE SAMI & PARTENES srl Rue de Valenciennes 184 n°1 B-1050 Bruxelles | MAIL GSM info@samipartenes.be +32 (0)488 21 57 78 |
| MAÎTRE D'OUVRAGE Moussaï Hossain Boulevard de Woluwe 248 A B-1050 Hala | |
| LOCALISATION Avenue Foresty 94 S-1050 Bruxelles | MAIL GSM Moussaï007@gmail.com +32 (0)478 80 86 82 |
| PROJET | CADASTRE Division : Saint-Gilles, Div 2 Section : A = 43796 Contenance : jrs 1/17 |
| Modifié la répartition et le nombre de logements 23.09 FONSNY 84 | |
| PHASE | PU |
| DESSIN | Date: 24.11.2025 Ech. 1/500 Format: A0-2 (180x841) |
| PLAN | P.04 Plans Sp d |