




FAÇADE AVANT
Ech: 1:50

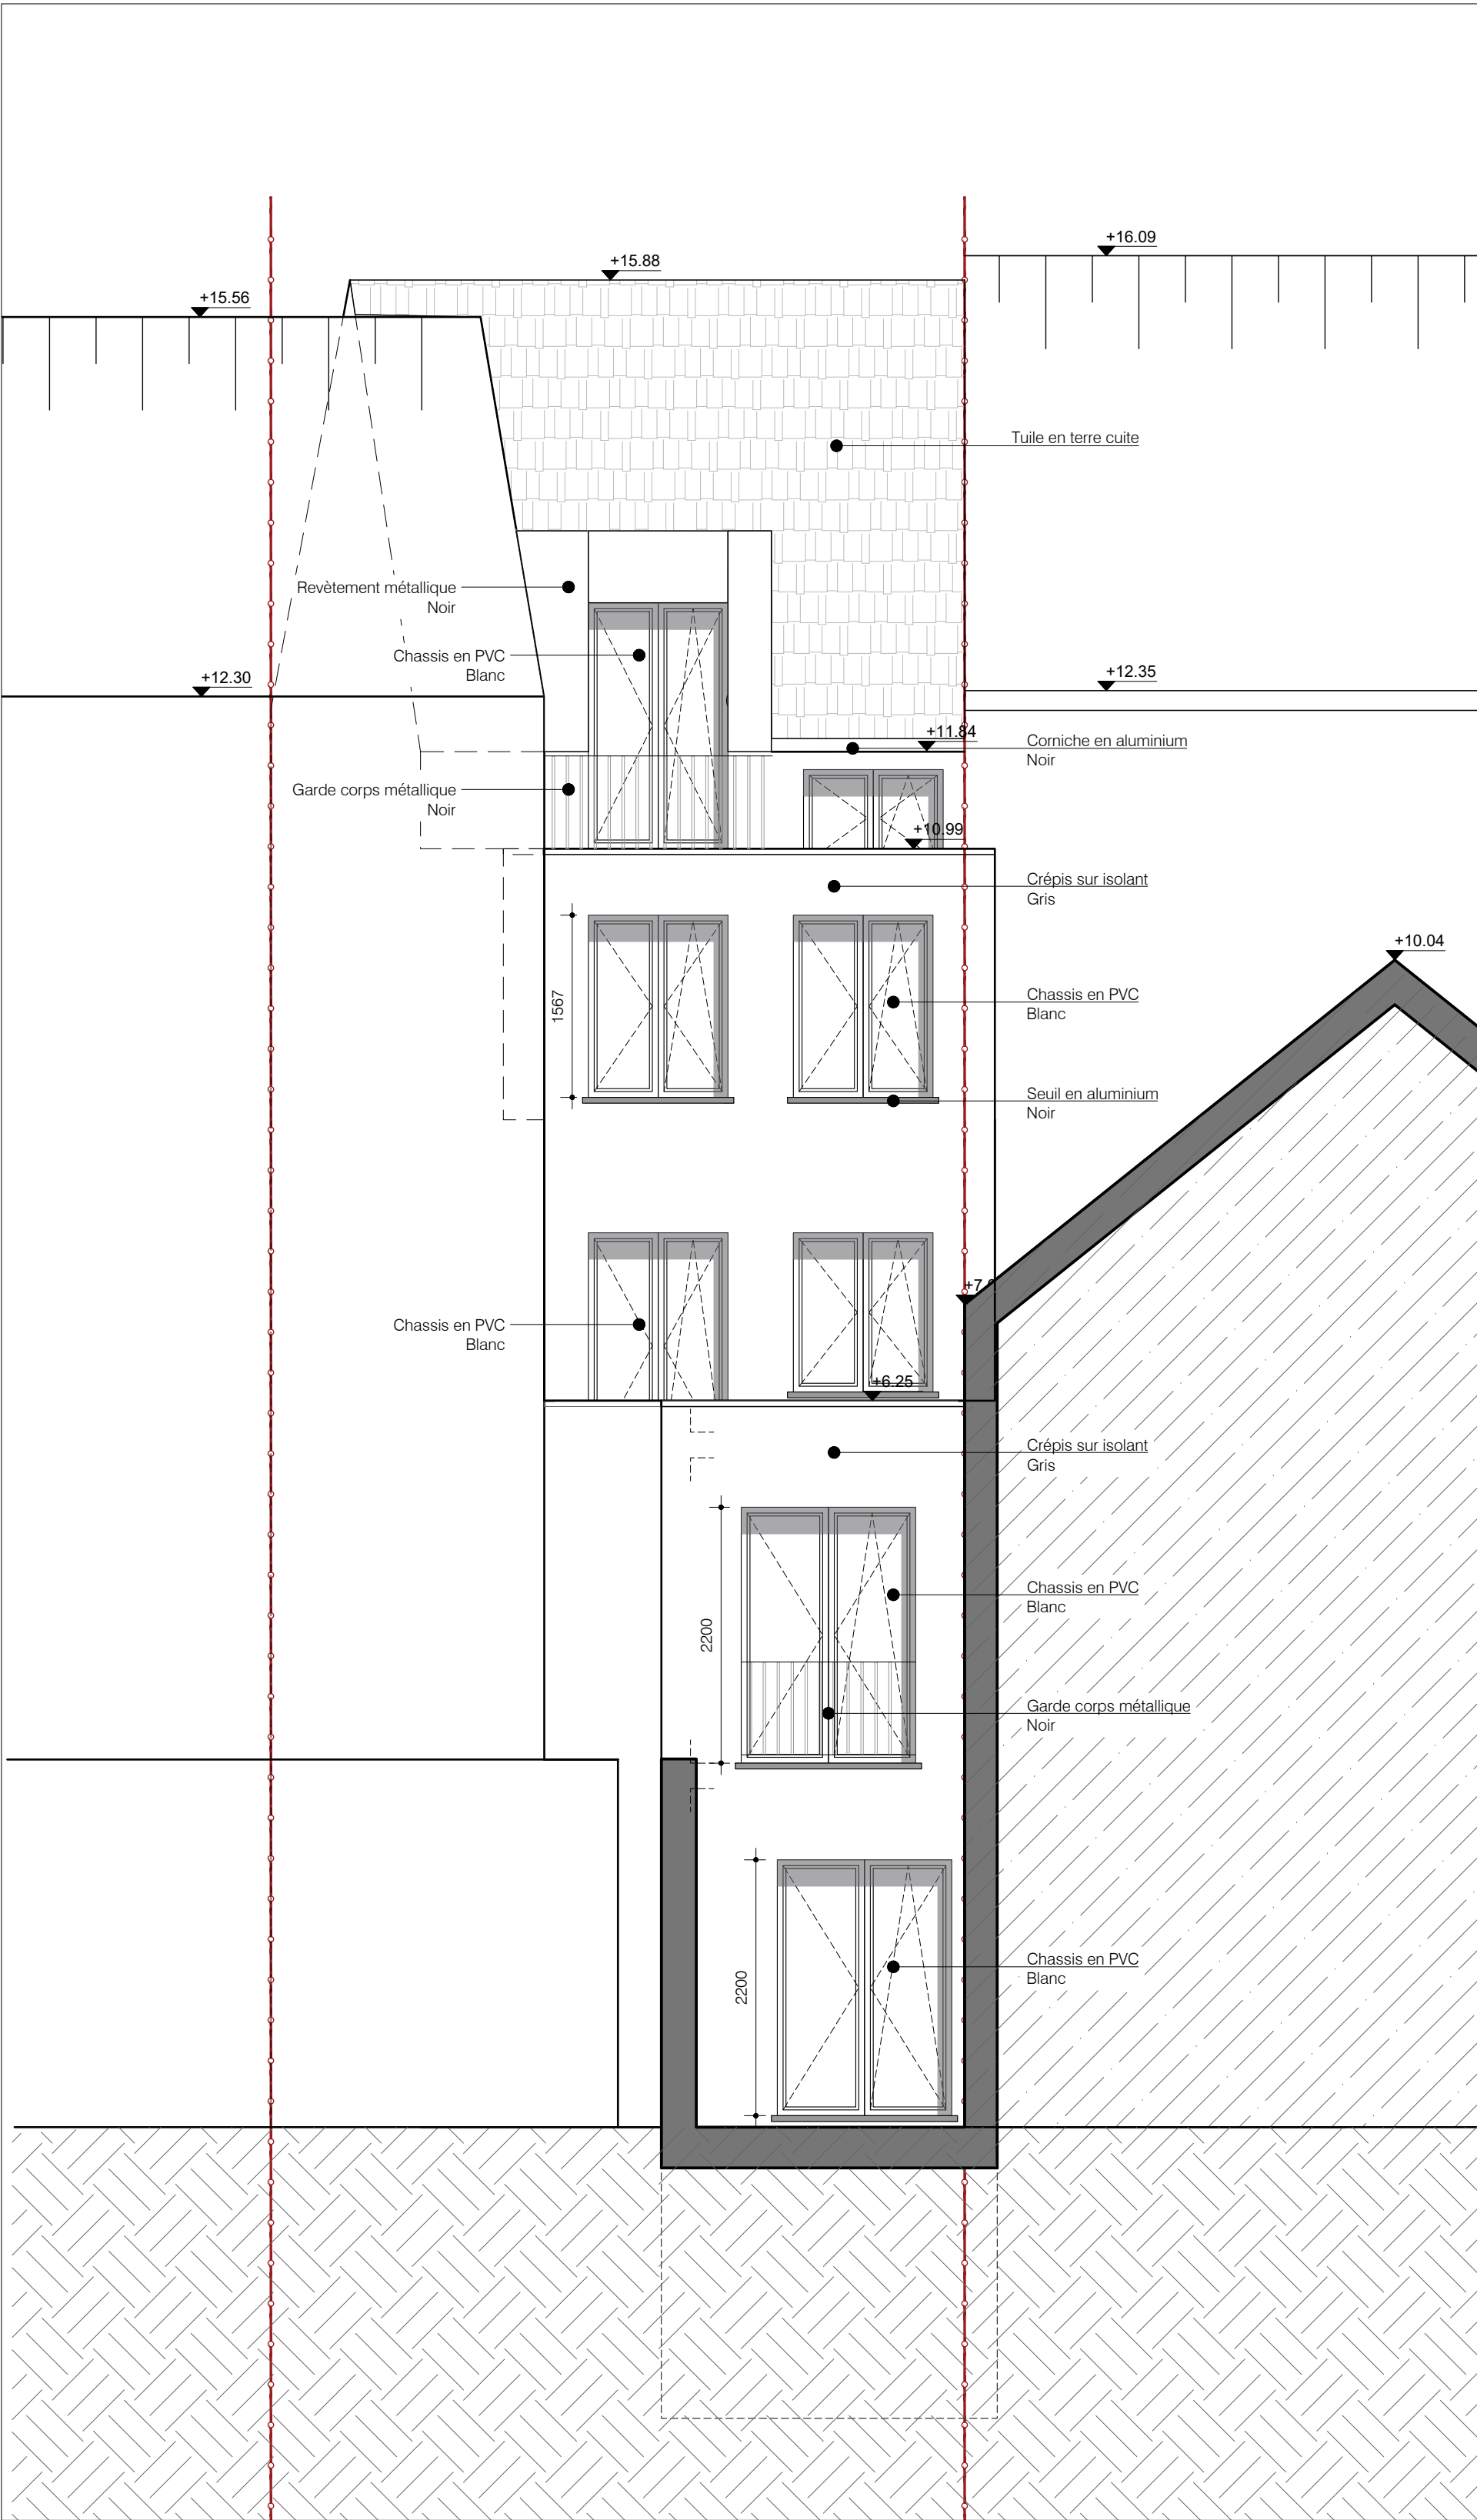

FAÇADE ARRIÈRE
Ech: 1:50

LEGENDE Façade

- 1 Pierre, teinte noir
- 2 Pierre, mozaic, teinte gris
- 3 Chassis a:PVC blanc / b: Bois
- 4 Béton, teinte gris
- 5 Brique de parement, blanc
- 6 Garde corps metalique teinte noir
- 7 Corniche, gris
- 8 Tuile en terre cuite
- 9 Cimentage, teinte gris
- 10 Crépis sur isolation, teinte gris clair

<div>S</div>	Modification suivant CC 20/05/2025		24.11.2025	D	SSA
	MODIFICATIONS		DATE	INDEX	DES.
	ARCHITECTE SAHM & PARTNERS srl Rue de l'intendant, 164 bt1 B-1060 Bruxelles				
			MAIL: GSM:	info@sahm-partners + 32 (0)496 21 27 76	
	MAÎTRE D'OUVRAGE Mourad Hossain Brusselsesteenweg, 248 A B-1500 Halle				
			MAIL: GSM:	Mourado007@gmail.com + 32 (0)478 80 86 02	
	LOCALISATION Avenue Fonsny, 84 B-1060 Bruxelles				
			CADASTRE Division: Saint-Gilles, DIV 2 Section: A n°431R6 Contenance (m²): 117		
PROJET	Modifié la répartition et le nombre de logements 23.09 FONSNY 84				
PHASE	PU				
DESSIN	Date: 24.11.2025 Ech.: 1/50 Format: A1 (841X594)				
PLAN	P.05 Façades SP				