




COUPE Mitoyen N°85
Ech: 1/100

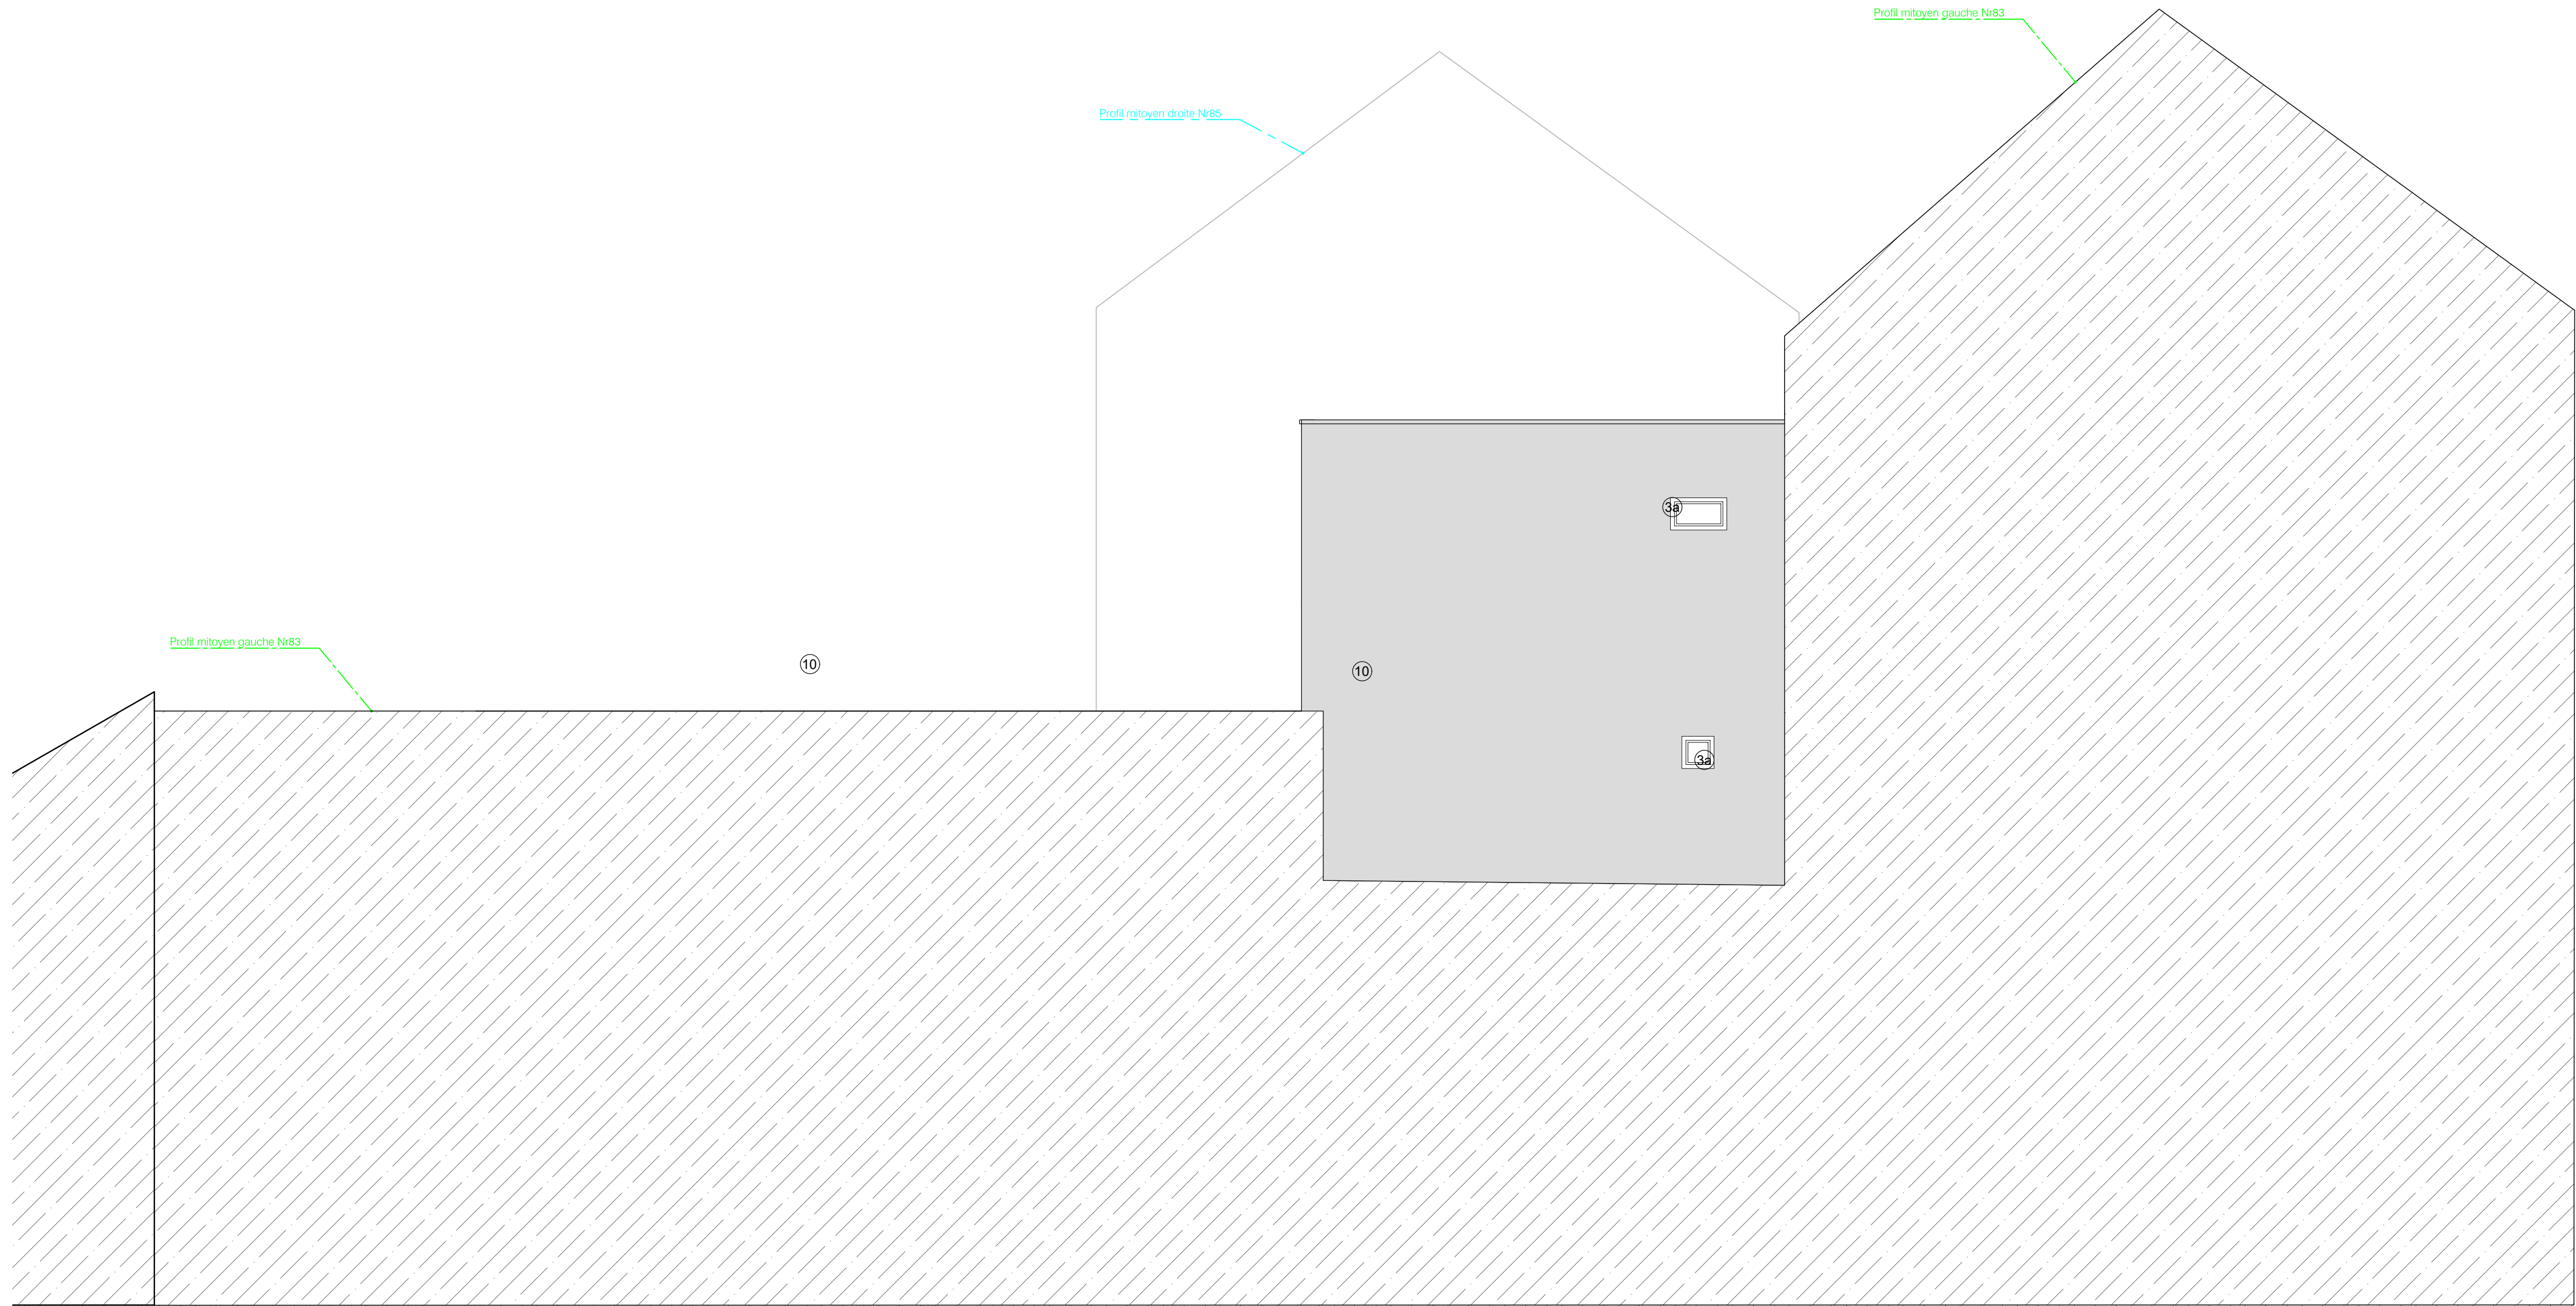

COUPE Mitoyen N°83
Ech: 1/100

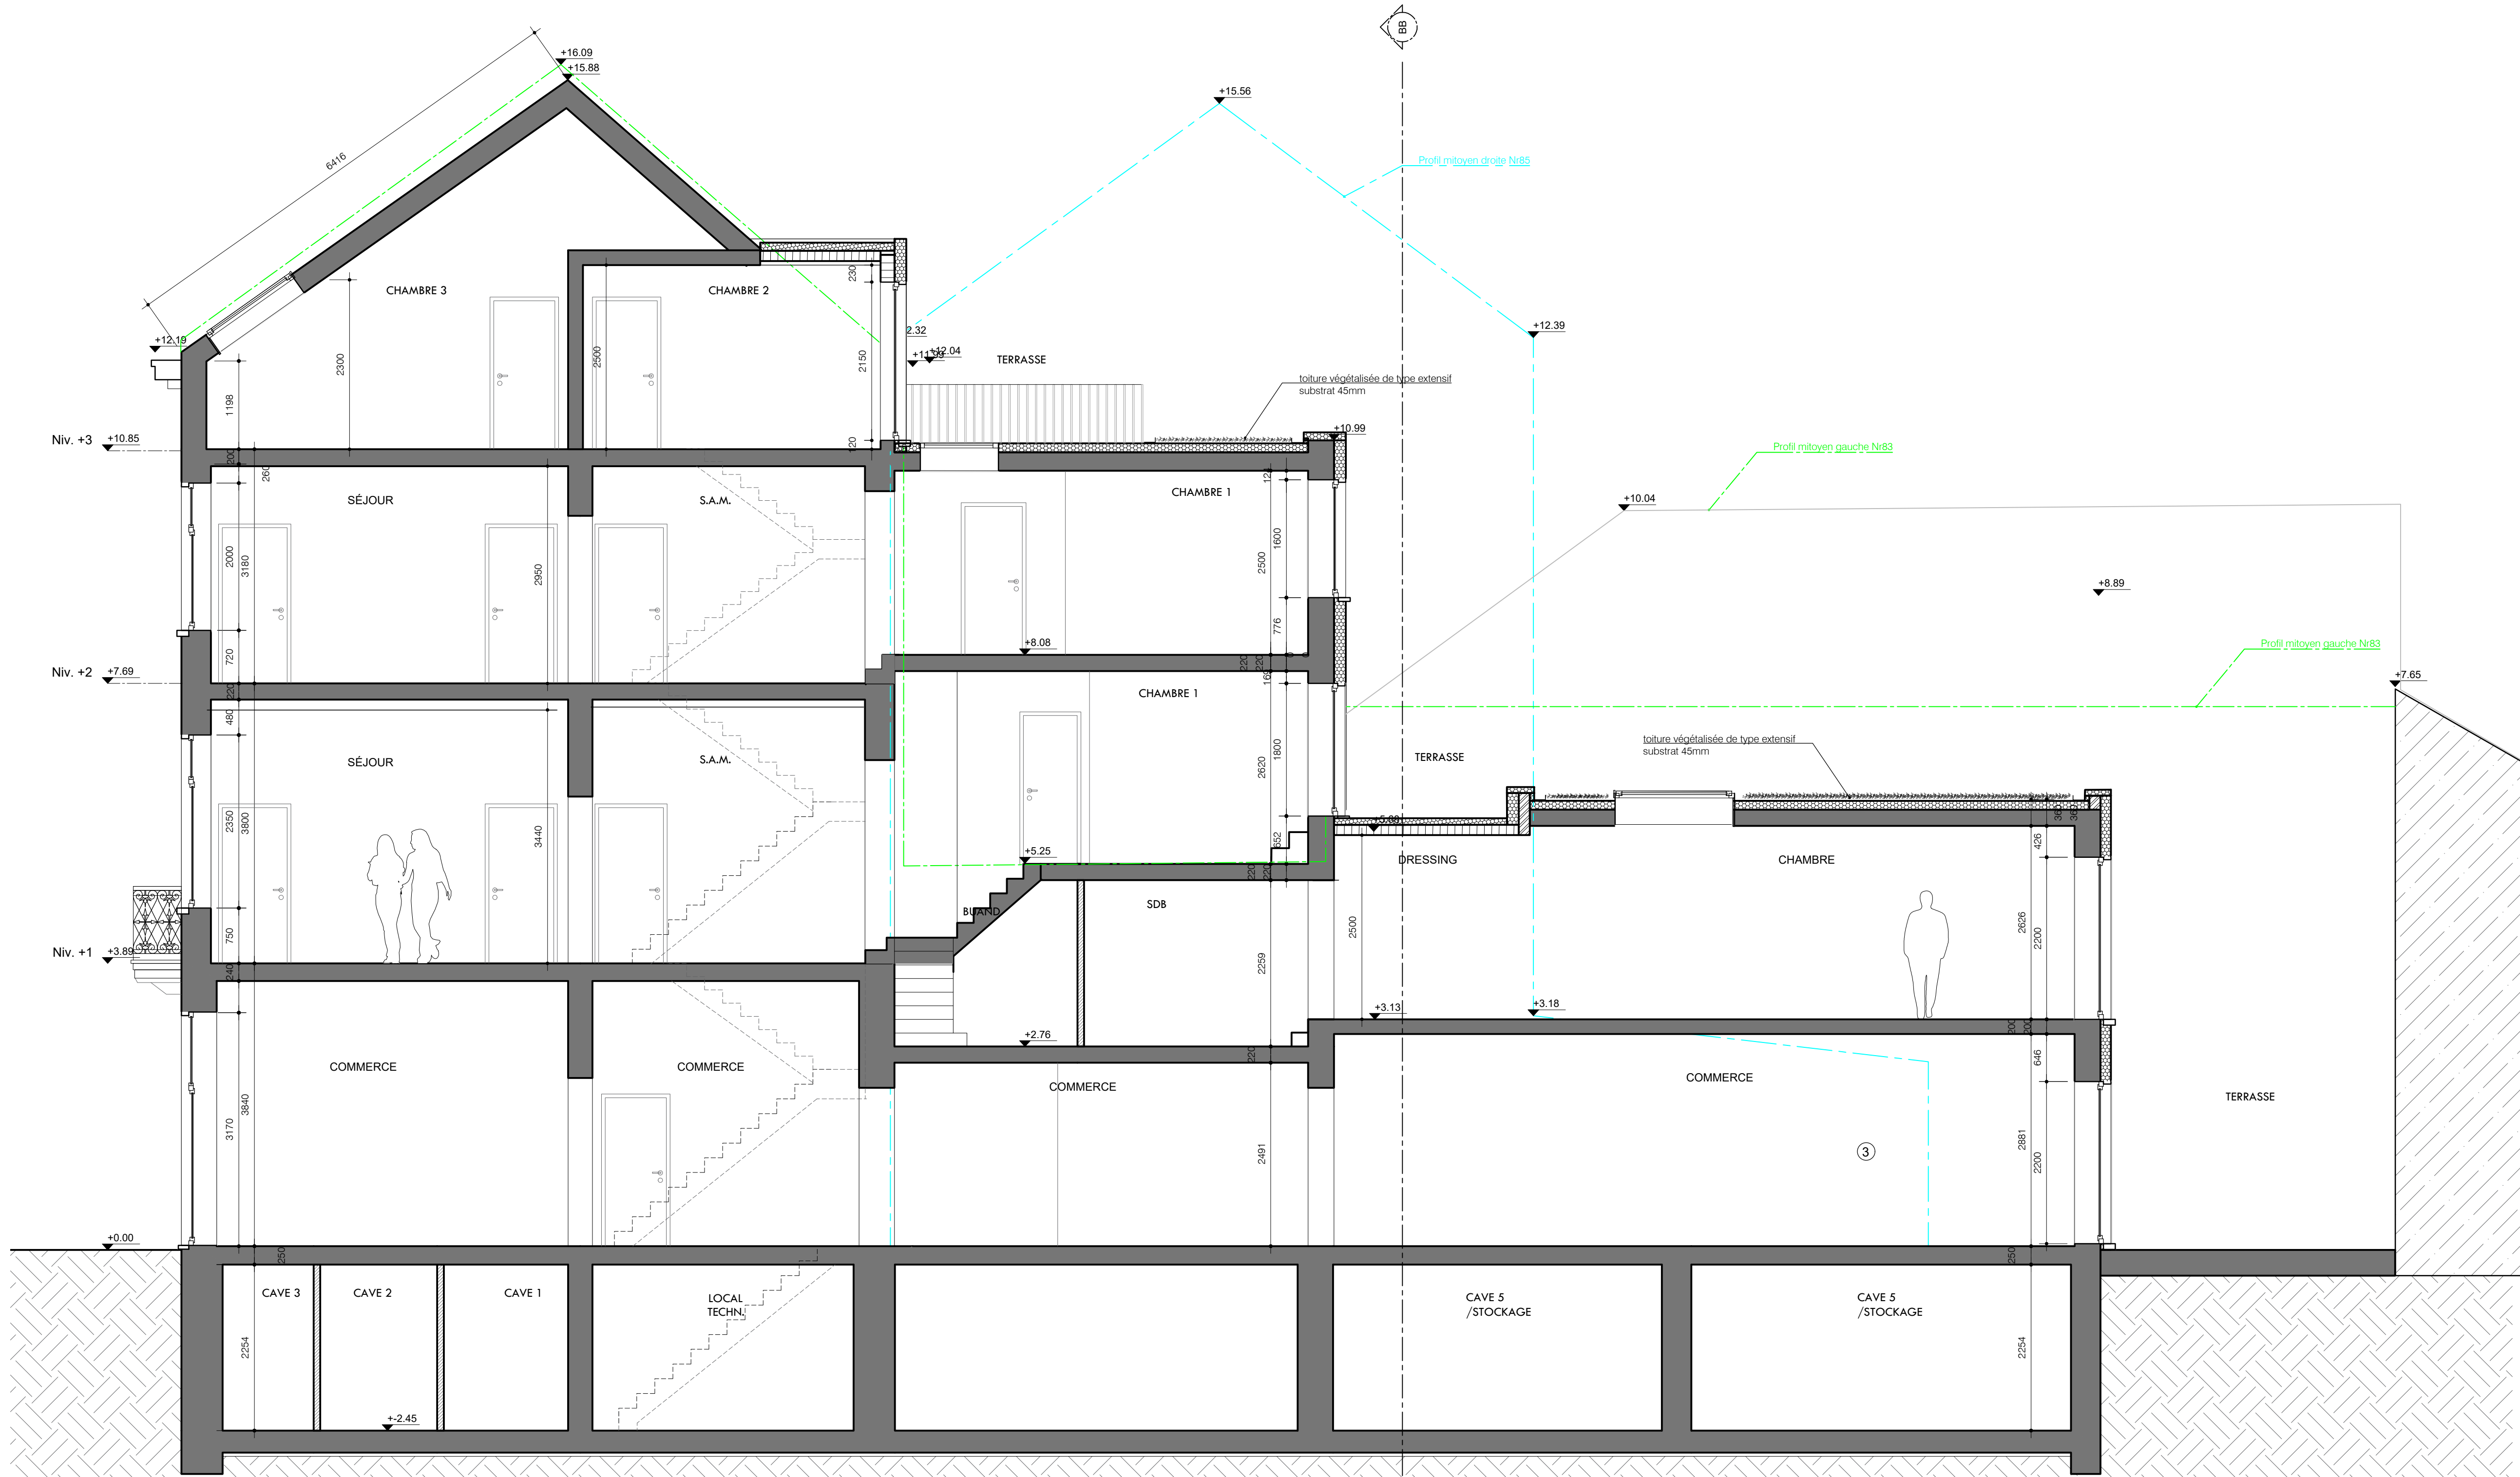


COUPE AA
Ech: 1/50

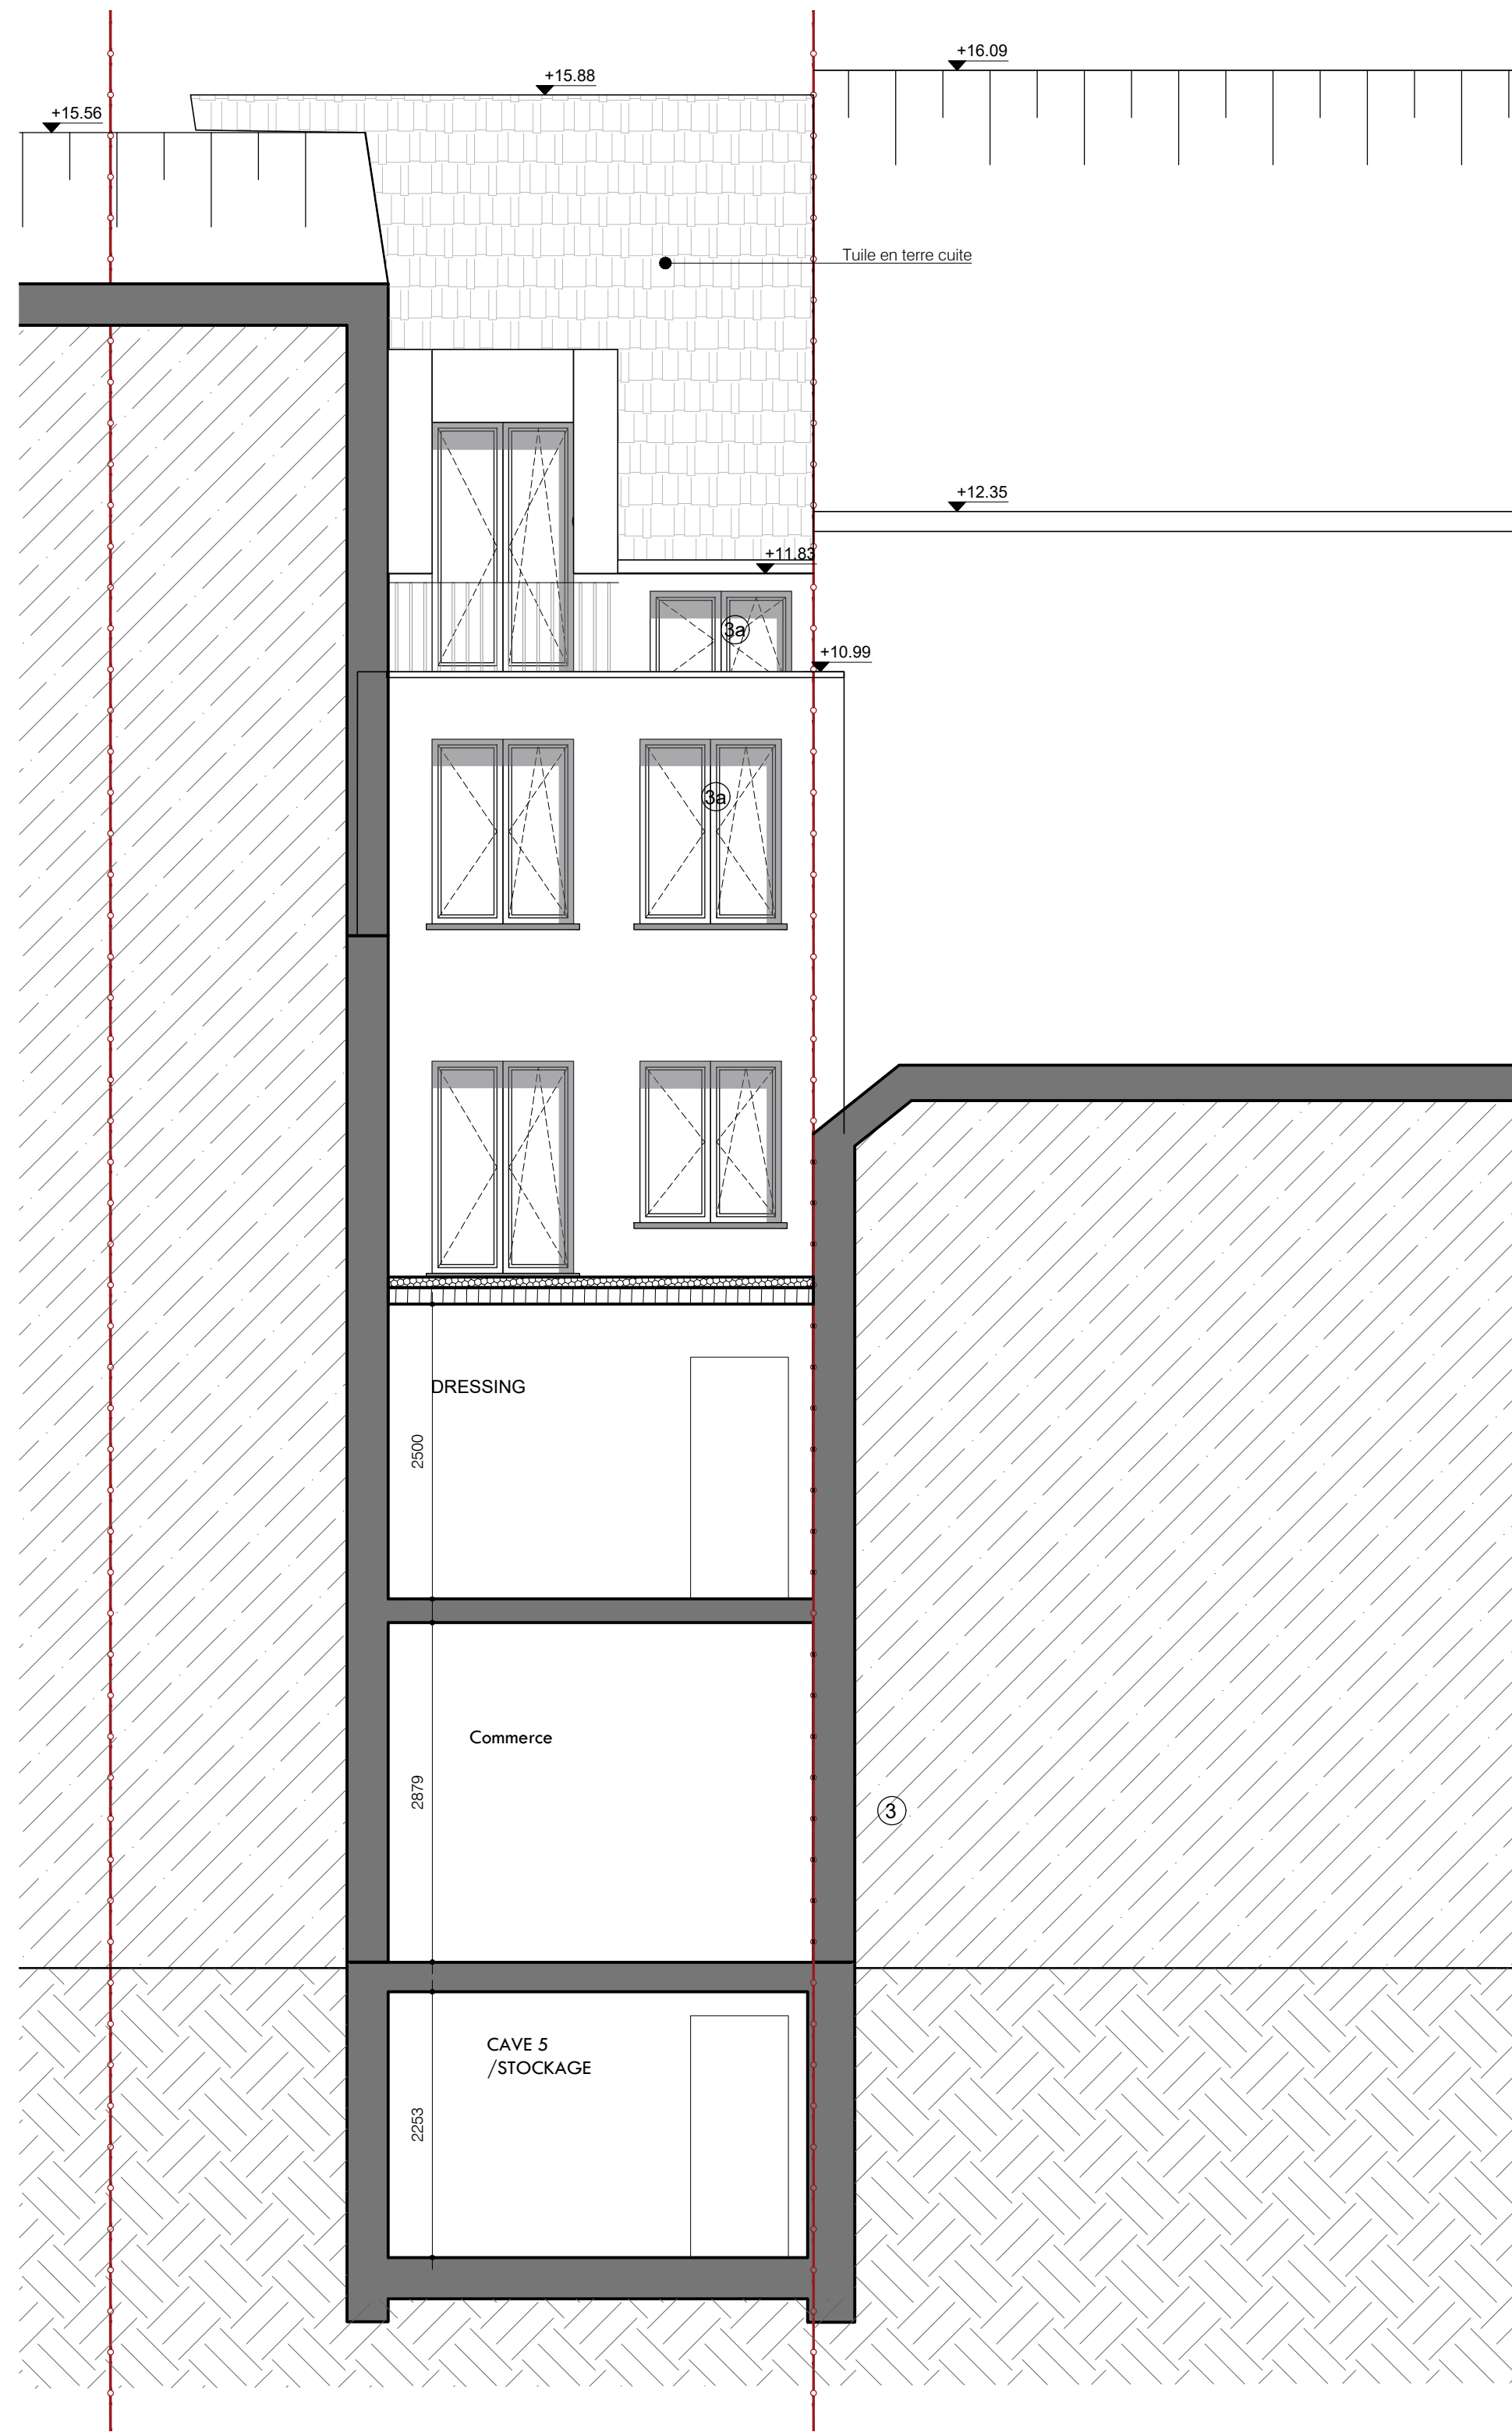

COUPE BB
Ech: 1/50

LEGENDE Façade

- 1 Pierre, teinte noir
- 2 Pierre, mosaïc, teinte gris
- 3 Chassis a PVC blanc / b: Bois
- 4 Béton, teinte gris
- 5 Brique de parement, blanc
- 6 Garde corps métallique teinte noir
- 7 Corniche, gris
- 8 Tule en terre cuite
- 9 Cimentage, teinte gris
- 10 Crépès sur isolation, teinte gris clair

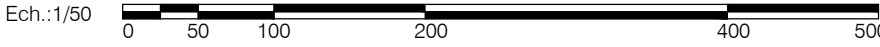S	Modification suivant CC 2010/2025		24.11.2025	D	SSA
	MODIFICATIONS		DATE	INDEX	DES.
e	ARCHITECTE				
	Sirel & PARTIERS srl Rue de l'Indépendant, 164-011 B-1050 Bruxelles		MAIL: info@partiers.com GSM: +32 (0)478 21 27 76		
	MAÎTRE D'OUVRAGE				
	Mourad Hossain Brusselschenweg, 248 A B-1303 Hain		MAIL: Mourad907@gmail.com GSM: +32 (0)478 82 86 02		
	LOCALISATION		CADASTRE		
	Avenue Fontenay, 84 B-1050 Bruxelles		Division: Saint-Gilles, DN 2 Section: A n°41598 Contenance (m²): 117		
PROJET	Modifié la répartition et le nombre de logements 23.09 FONSNY 84				
PHASE	PU				
DESSIN	Date: 24.11.2025 Ech: 1/50 Format: A0 (1189x841)				
PLAN					
	P.06 Coupes SP				