



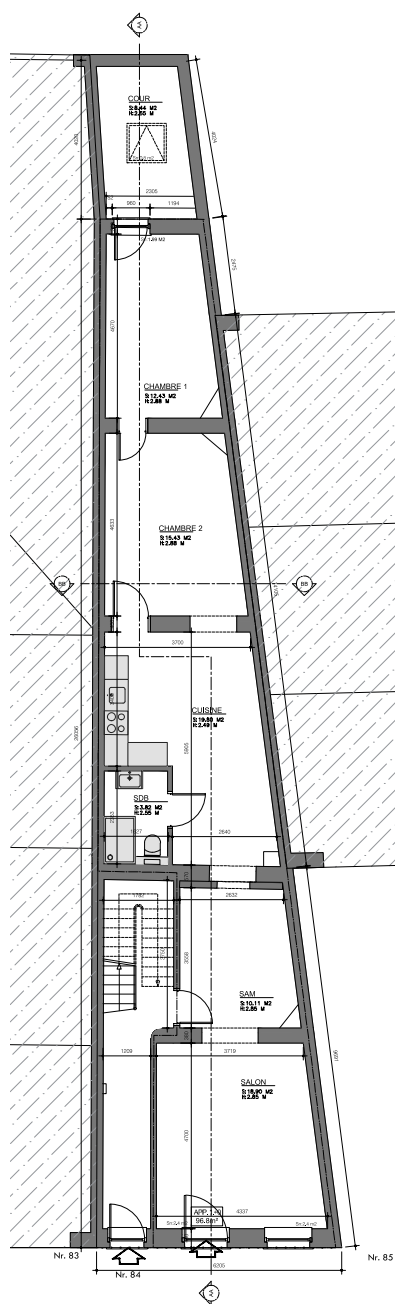
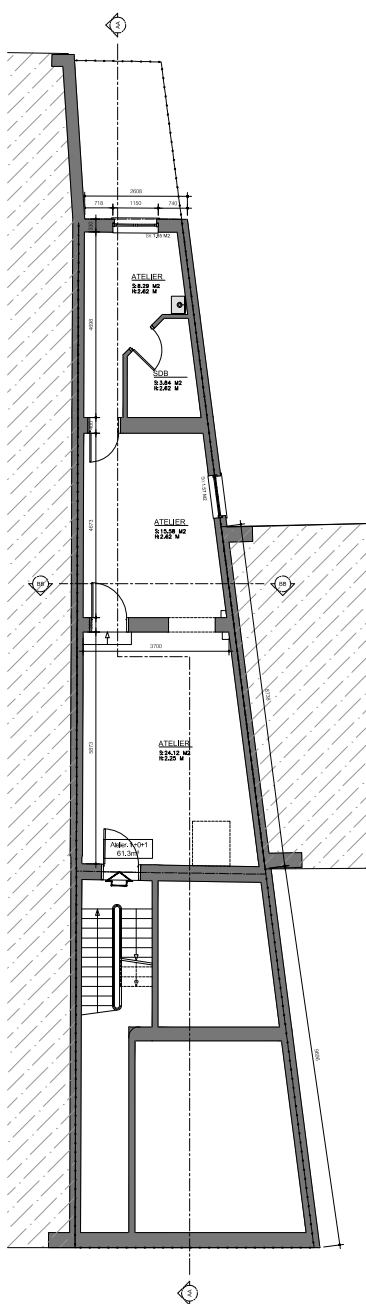
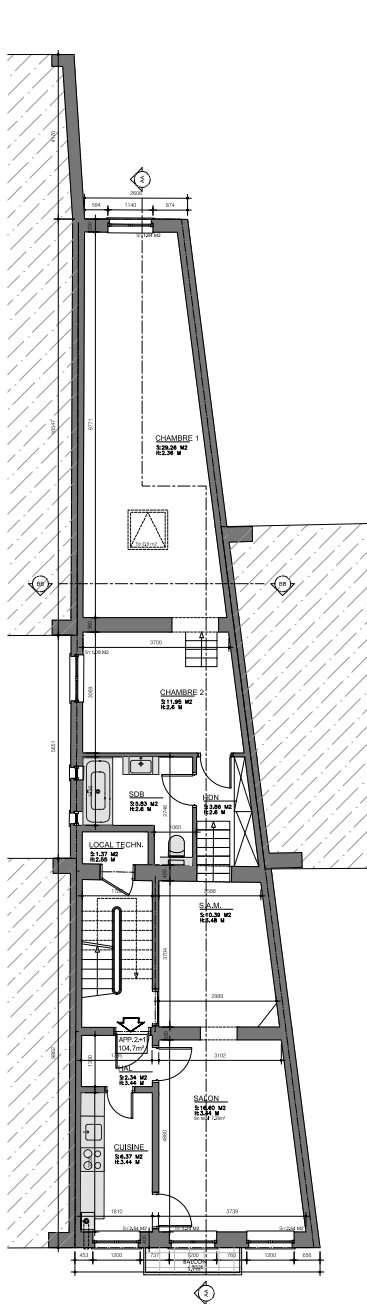
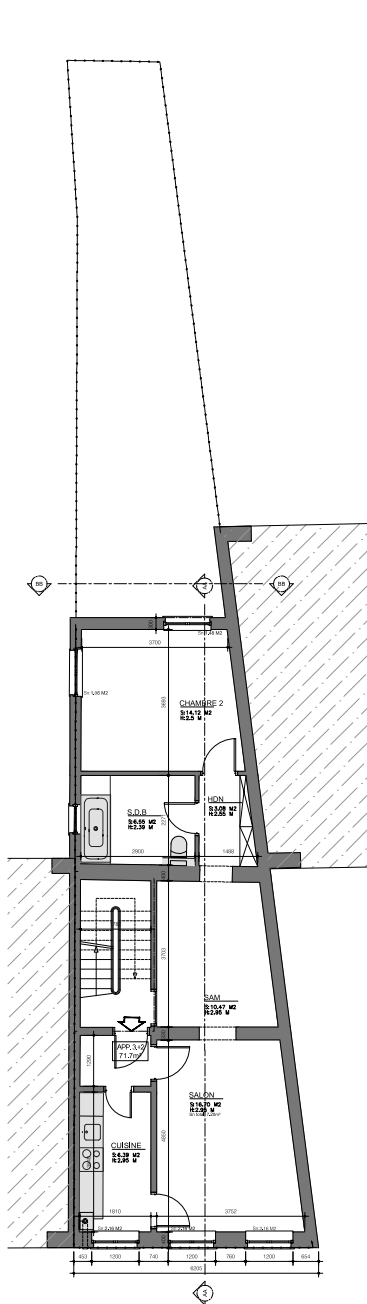


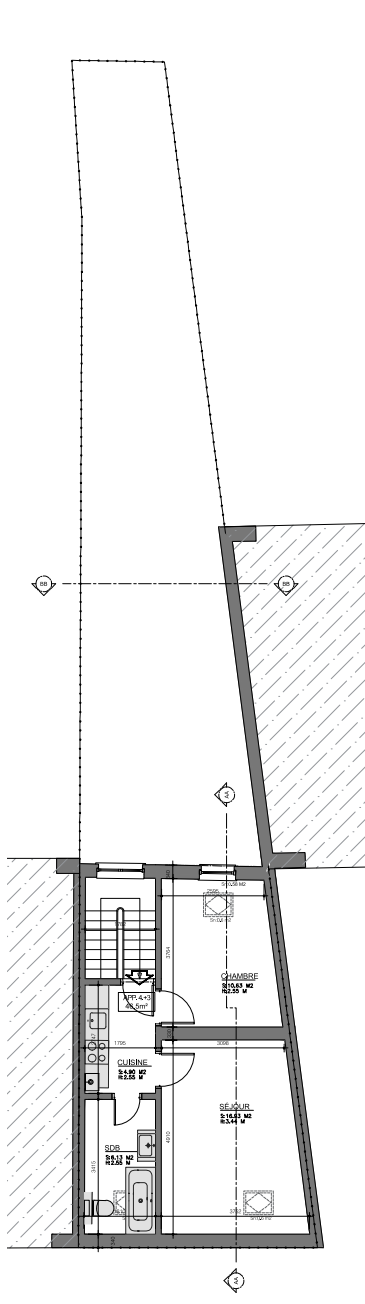

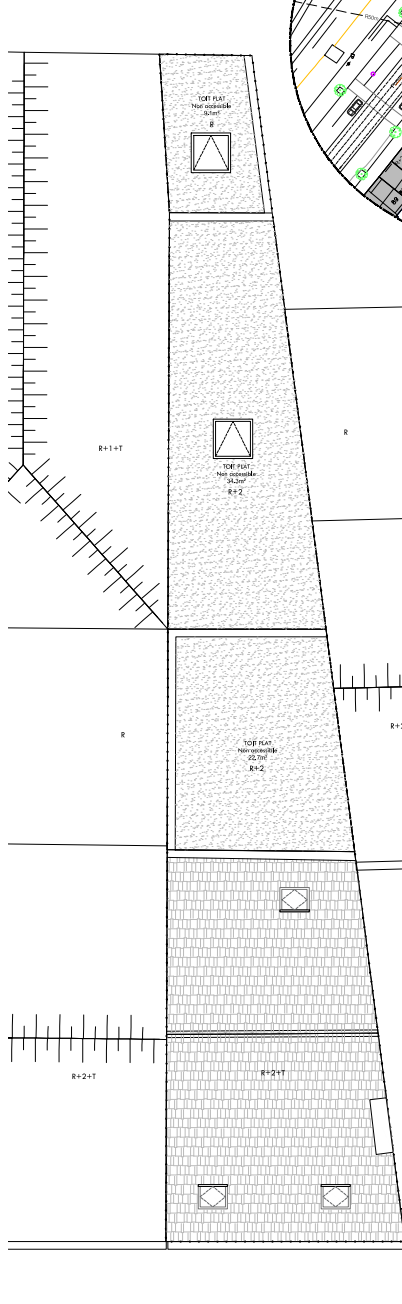

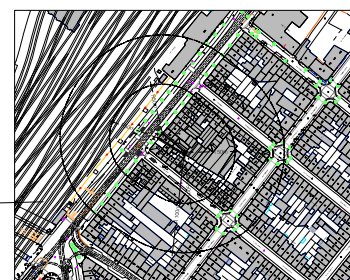



 


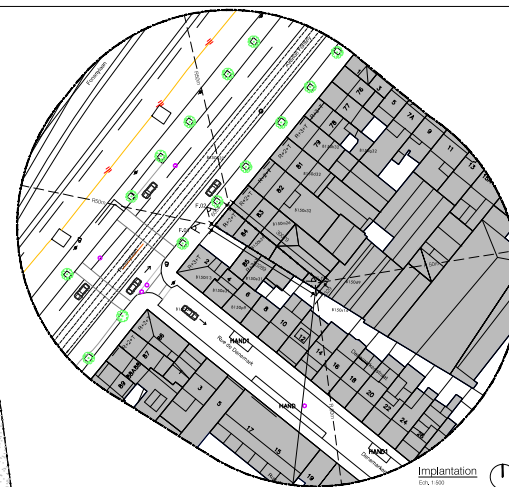



Plan NIV. -1  
Ech: 1/90

 Plan NIV. +0  
Ech: 1/50







Plan NIV +0+1 (Entre-étage)

Plan NIV. +1  
Edw. 159Plan NIV. +2  
Ech. 1/50Plan NIV. +3  
Exch 1:50Plan TOIT  
Edy 150

**LEGENDA**




	• Détection incendie autonome et d'éclairage de secours parties communes

[illegible]



FAÇADE AVANT  
Ech: 1:50

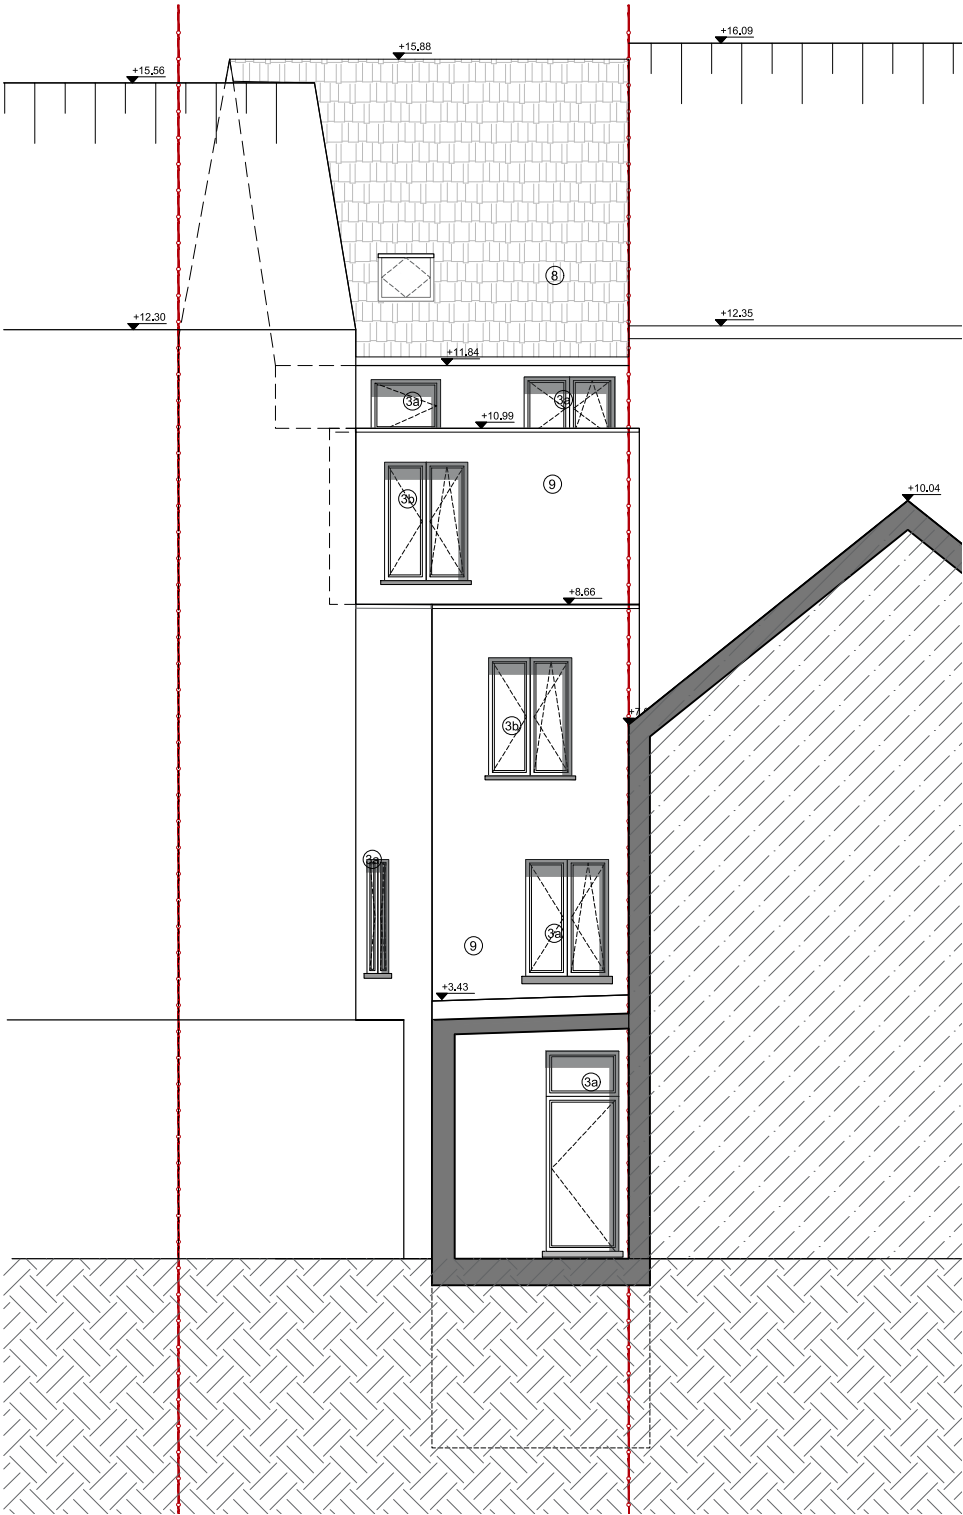


FAÇADE ARRIÈRE  
Ech: 1:50


### LEGENDE Façade

- ① Pierre, teinte noir
- ② Pierre, mozaic, teinte gris
- ③ Chassis a-PVC blanc / b: Bois
- ④ Béton, teinte gris
- ⑤ Brique de parement, blanc
- ⑥ Garde corps metalique teinte noir
- ⑦ Corniche, gris
- ⑧ Tuile en terre cuite
- ⑨ Cimentage, teinte gris
- ⑩ Crépis sur isolation, teinte gris clair


S		MODIFICATIONS	DATE	INDEX	DES.
PROJET	<b>ARCHITECTE</b> SAHM & PARTNERS srl Rue de l'Indendant, 164 bt1 B-1080 Bruxelles		MAIL: info@sahm.partners GSM: +32 (0)476 21 27 76	A	SSA
	<b>MAÎTRE D'OUVRAGE</b> Mourad Hossain Brusselsesteenweg, 248 A B-1500 Halle		MAIL: Mourado007@gmail.com GSM: +32 (0)476 80 86 02		
	<b>LOCALISATION</b> Avenue Fonsny, 84 B-1060 Bruxelles		<b>CADASTRE</b> Division: Saint-Gilles, DIV 2 Section: A n°431R6 Contenance (m²): 117		
	<b>Modifié la répartition et le nombre de logements</b> <b>23.09 FONSNY 84</b>				
PHASE	<b>PU</b>				
DESSIN	Date: 27.03.2025 Ech.:1/50 Format: A1+3 (1471X594)				
PLAN	<b>P.02 Façades SE</b>				

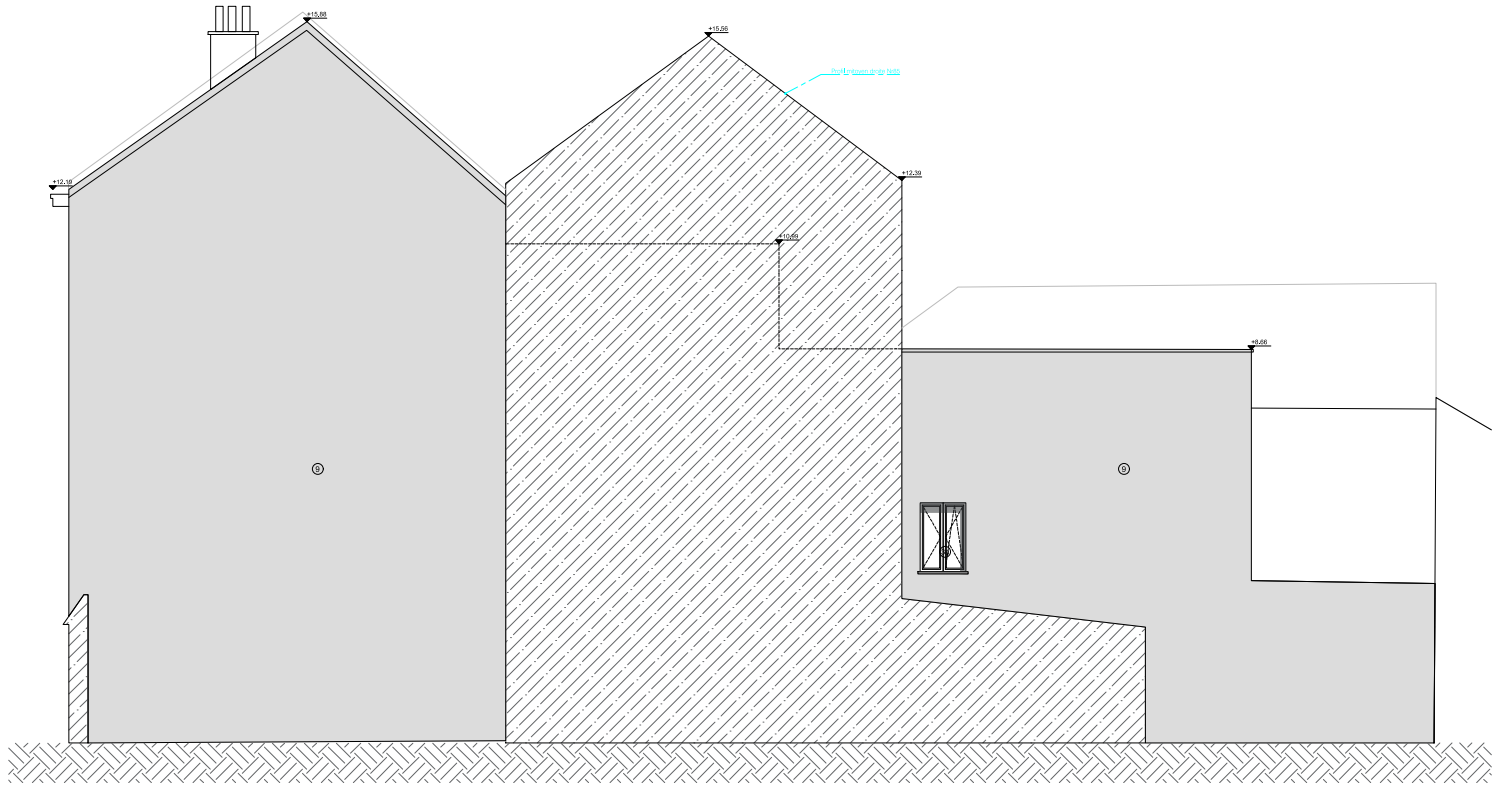


COUPE Mitoyen N°85  
Ech: 1/100

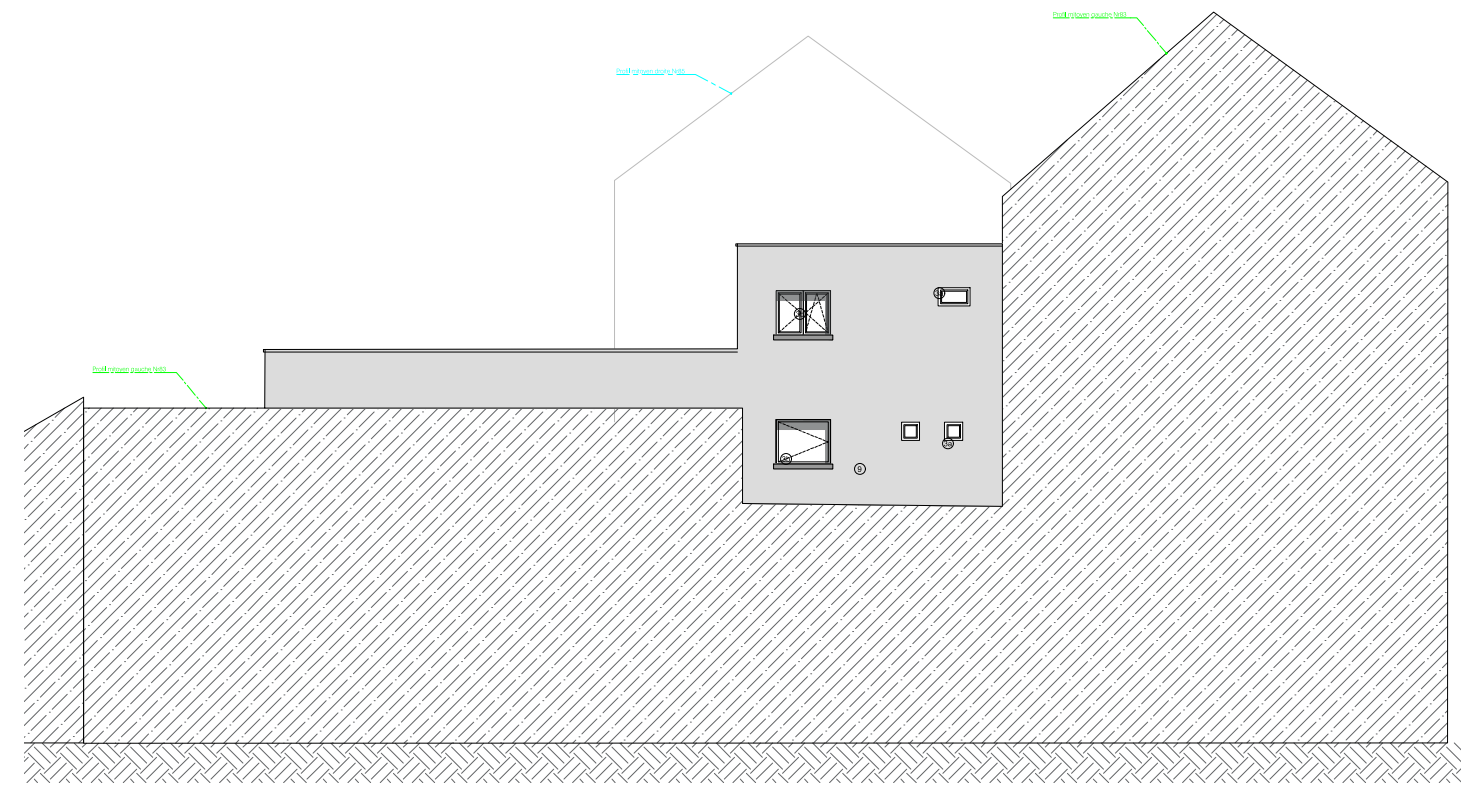

COUPE Mitoyen N°83  
Ech: 1/100

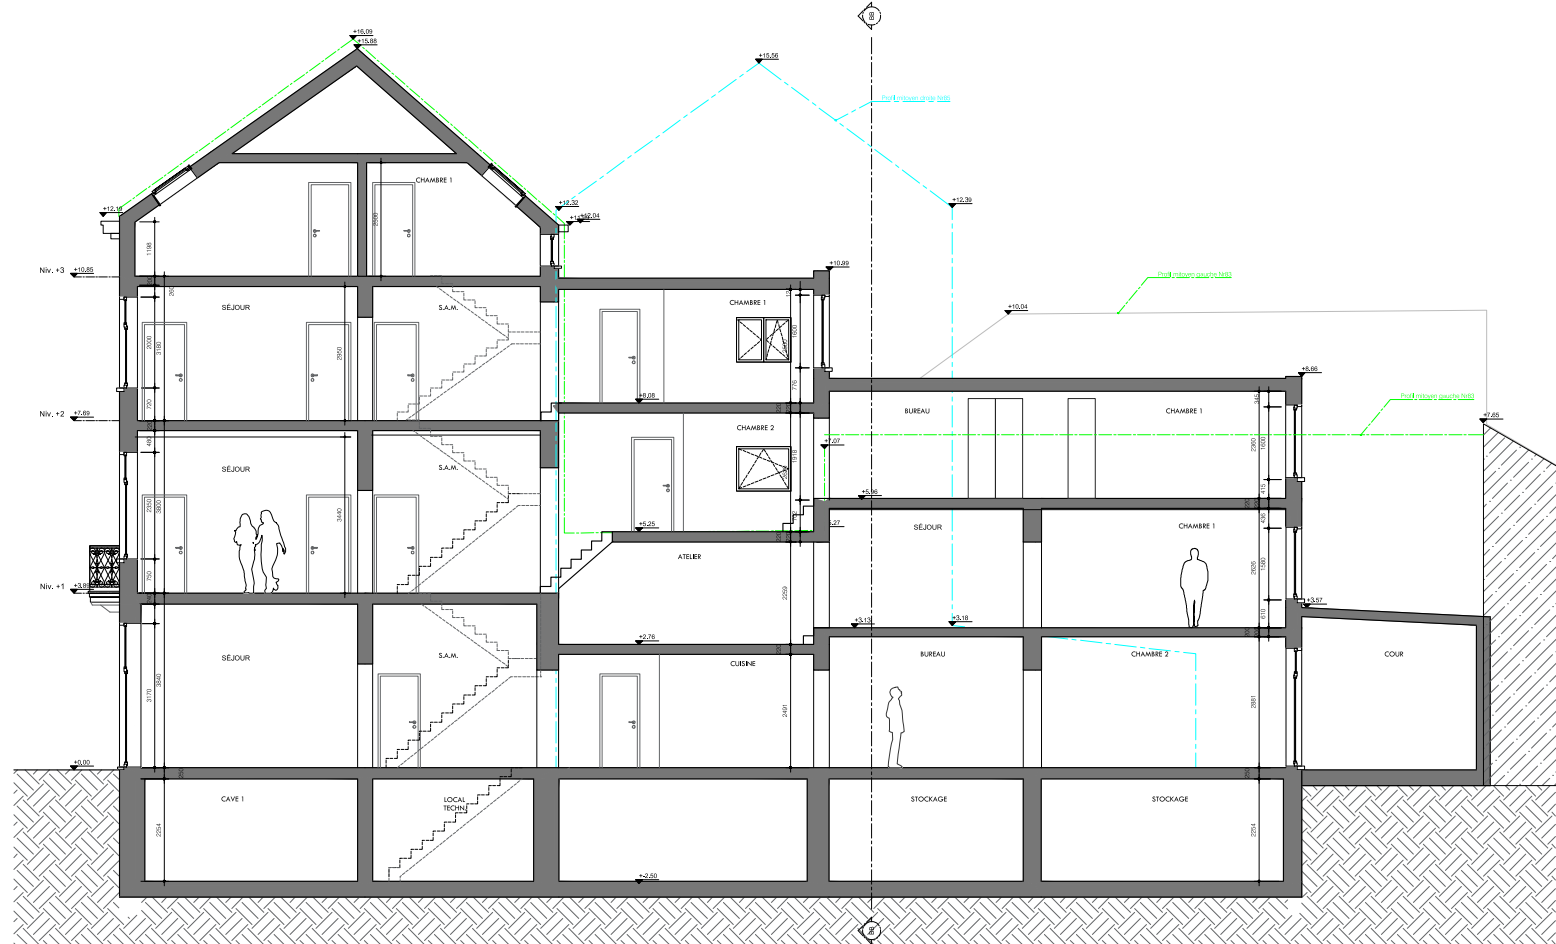

COUPE AA  
Ech: 1/100

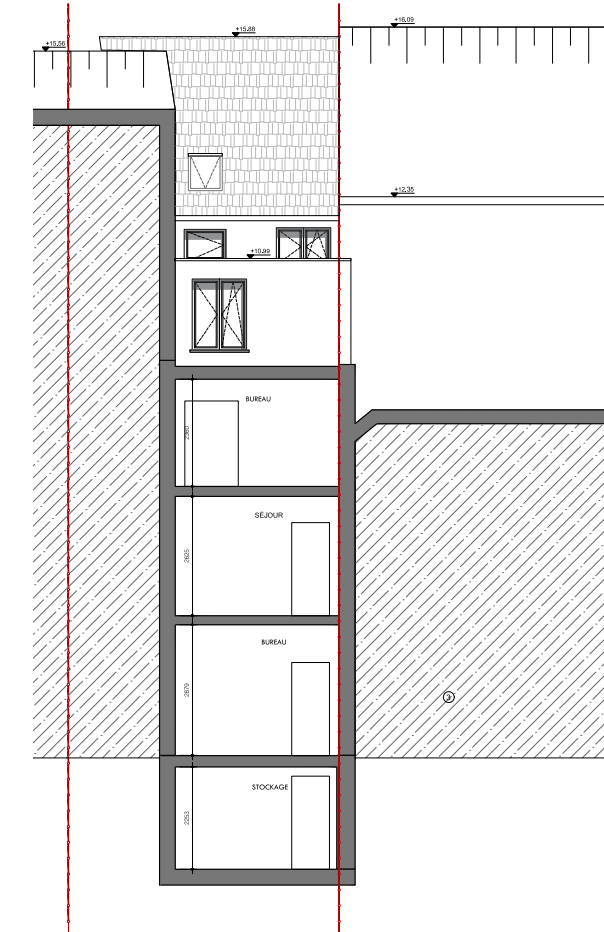

COUPE BB  
Ech: 1/100



LEGENDE Façade

- ① Pierre, teinte noir
- ② Pierre, mozaïc, teinte gris
- ③ Chassis à PVC blanc / b. Bois
- ④ Béton, teinte gris
- ⑤ Brique de pavement, blanc
- ⑥ Garde corps métallique teinte noir
- ⑦ Corniche, gris
- ⑧ Tuile en terre cuite
- ⑨ Cimentage, teinte gris
- ⑩ Crépis sur isolation, teinte gris clair

MODIFICATIONS		A	DATE	INDEX	DES.				
PROJET	ARCHITECTE	S							
PHASE									
DESSIN									
PLAN									


ARCHITECTE			

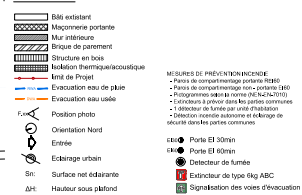 

[illegible]




FAÇADE AVANT  
Ech: 1:50

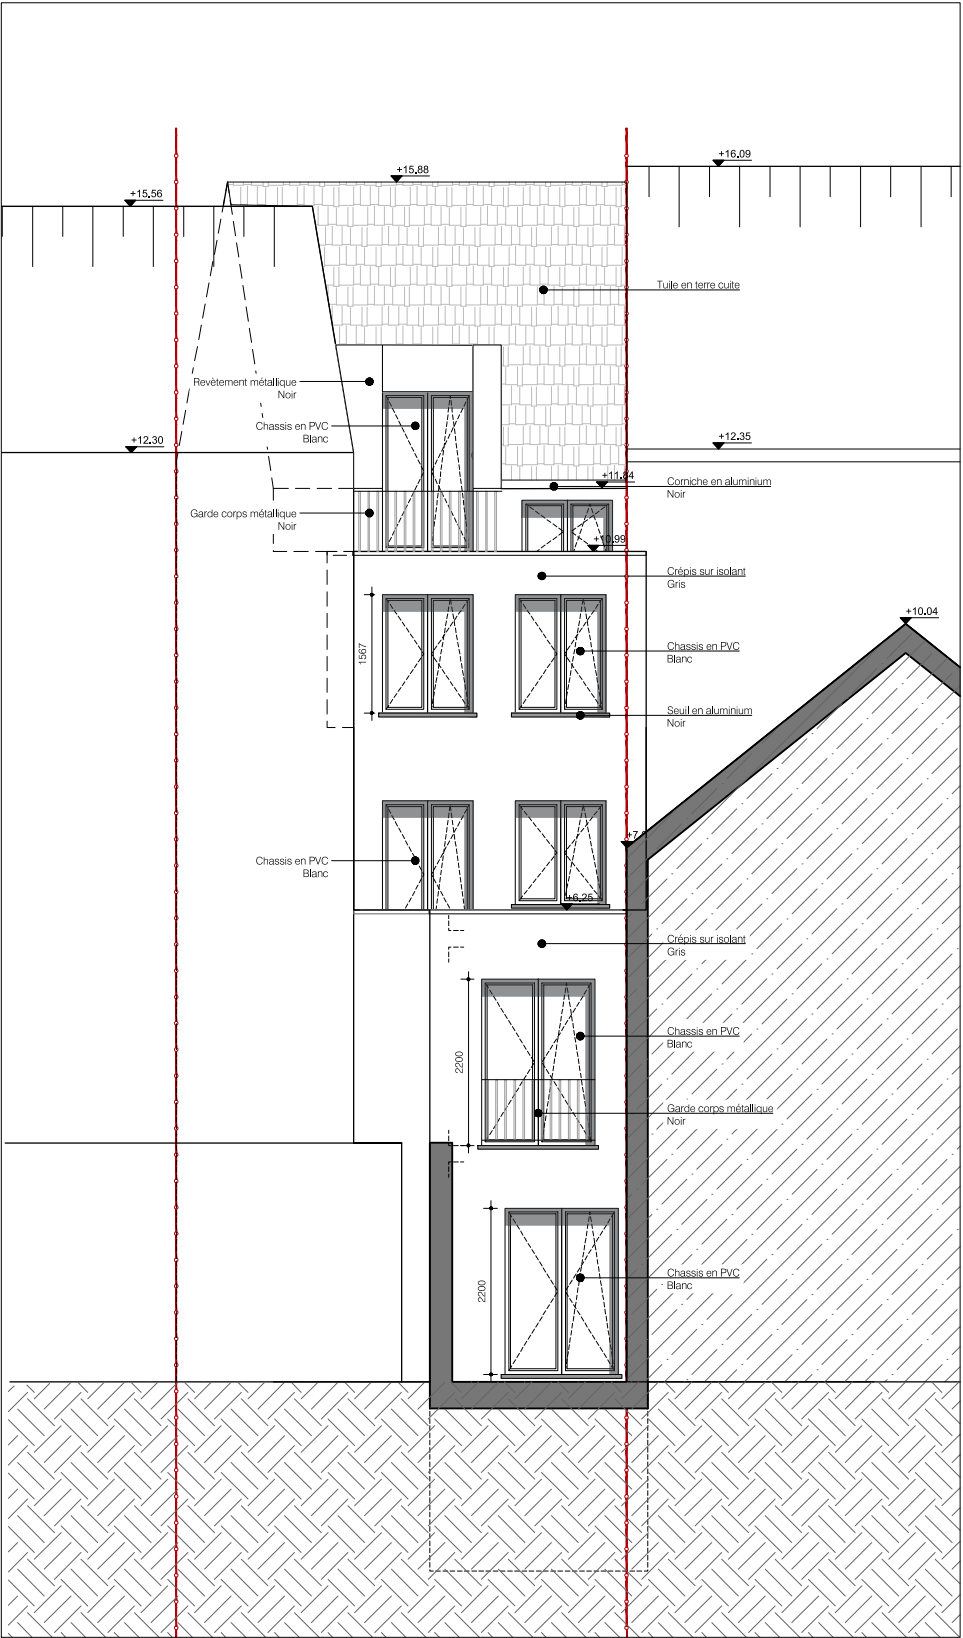


FAÇADE ARRIÈRE  
Ech: 1:50


LEGENDE Façade

- 1 Pierre, teinte noir
- 2 Pierre, mozaic, teinte gris
- 3 Chassis a:PVC blanc / b: Bois
- 4 Béton, teinte gris
- 5 Brique de parement, blanc
- 6 Garde corps metalque teinte noir
- 7 Corniche, gris
- 8 Tuile en terre cuite
- 9 Cimentage, teinte gris
- 10 Crépis sur isolation, teinte gris clair


S	Modification suivant CC 20/05/2025		24.11.2025	D	SSA
	MODIFICATIONS		DATE	INDEX	DES.
PROJET	ARCHITECTE				
	SAHM & PARTNERS srl Rue de l'Intendant, 164 b11 B-1080 Bruxelles		MAIL: info@sahm.partners GSM : +32 (0)486 21 27 76		
PHASE	MAÎTRE D'OUVRAGE				
	Mourad Hossain Brusselsesteenweg, 248 A B-1500 Halle		MAIL: Mourado007@gmail.com GSM : +32 (0)476 80 86 02		
DESSIN	LOCALISATION		CADASTRE		
	Avenue Fonsny, 84 B-1060 Bruxelles		Division: Saint-Gilles, DM 2 Section: A n°431R6 Contenance (m²): 117		
PLAN	Modifié la répartition et le nombre de logements				
	23.09 FONSNY 84				
PROJET	Date: 24.11.2025				
	Ech.:1/50				
PHASE	Format: A1 (841X594)				
	P.05 Façades SP				

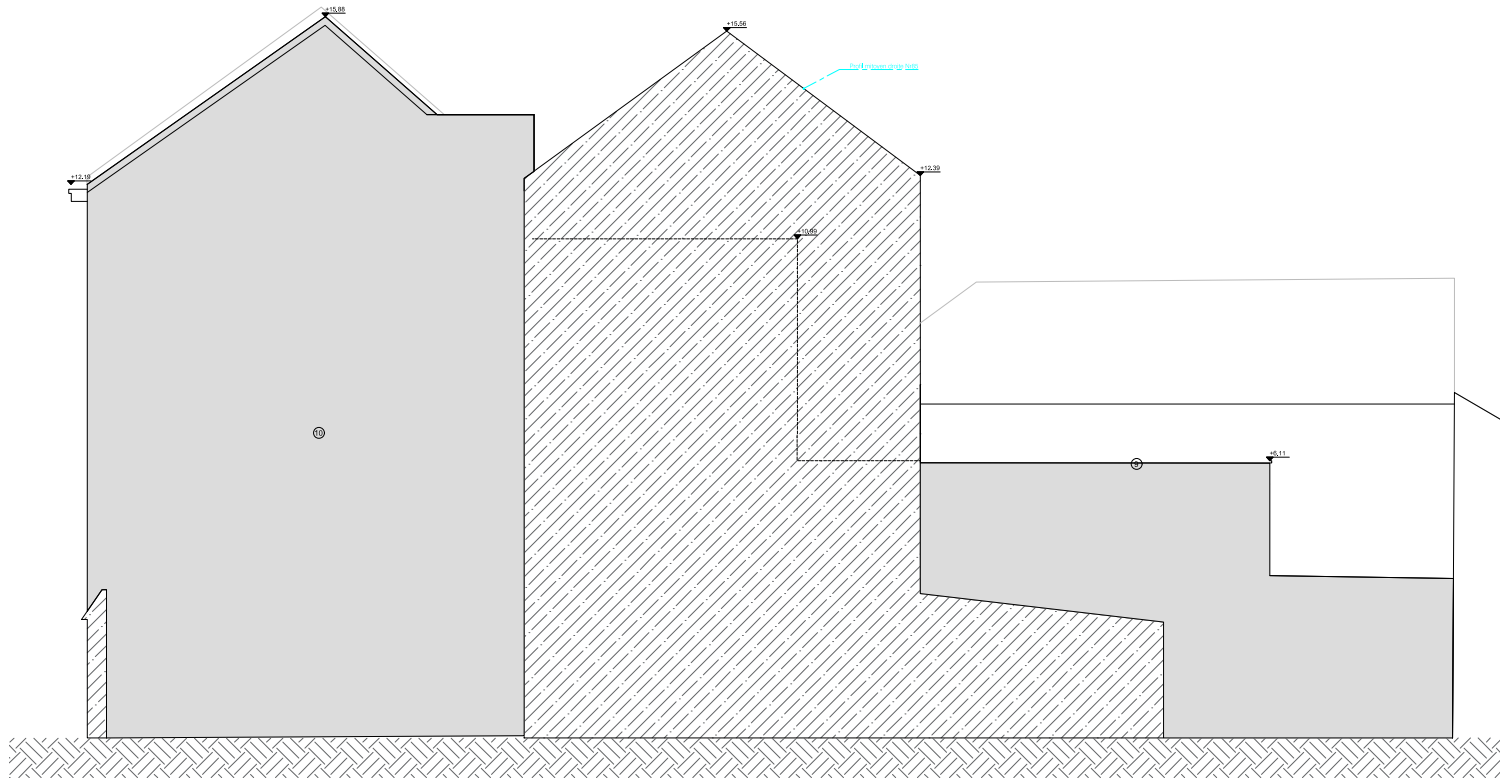


COUPE Mitoyen N°85  
Ech: 1/100

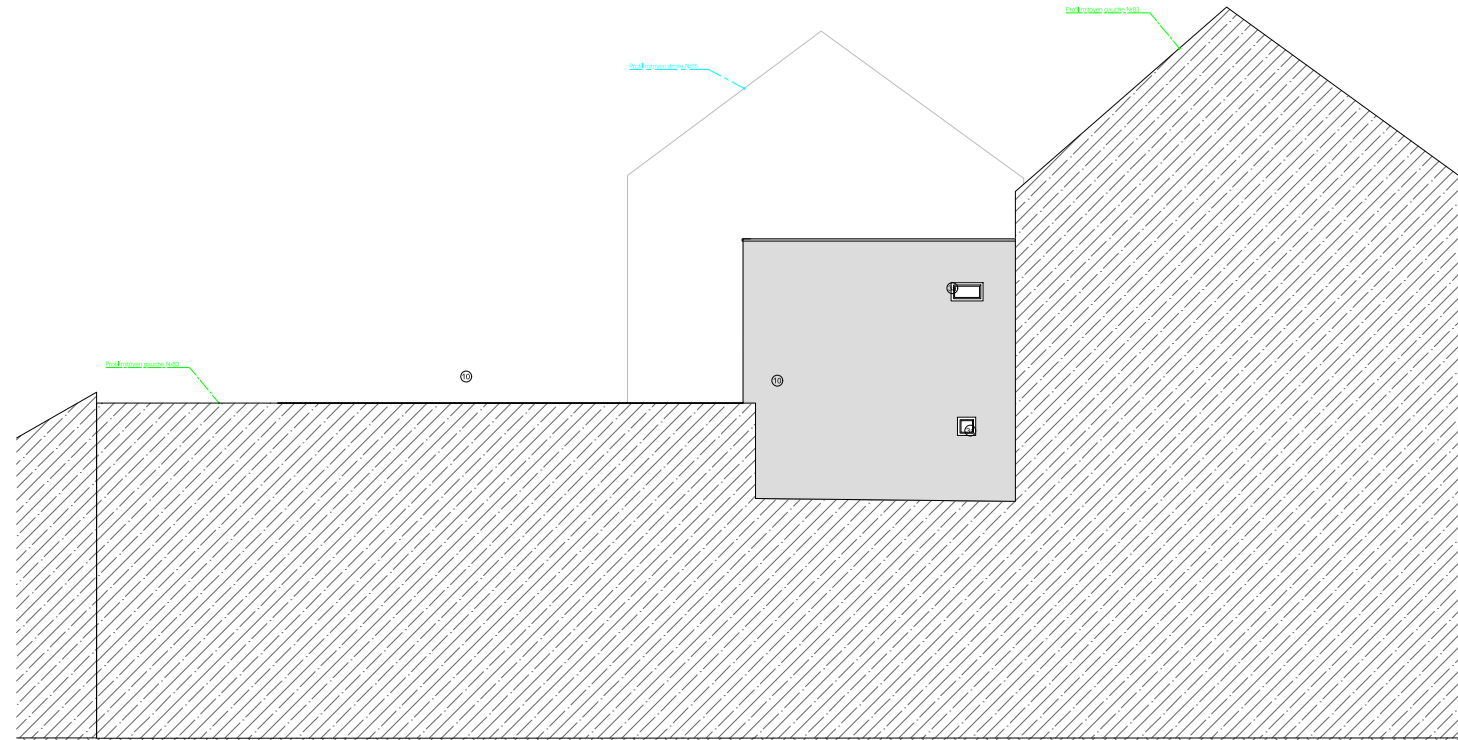

COUPE Mitoyen N°83  
Ech: 1/100

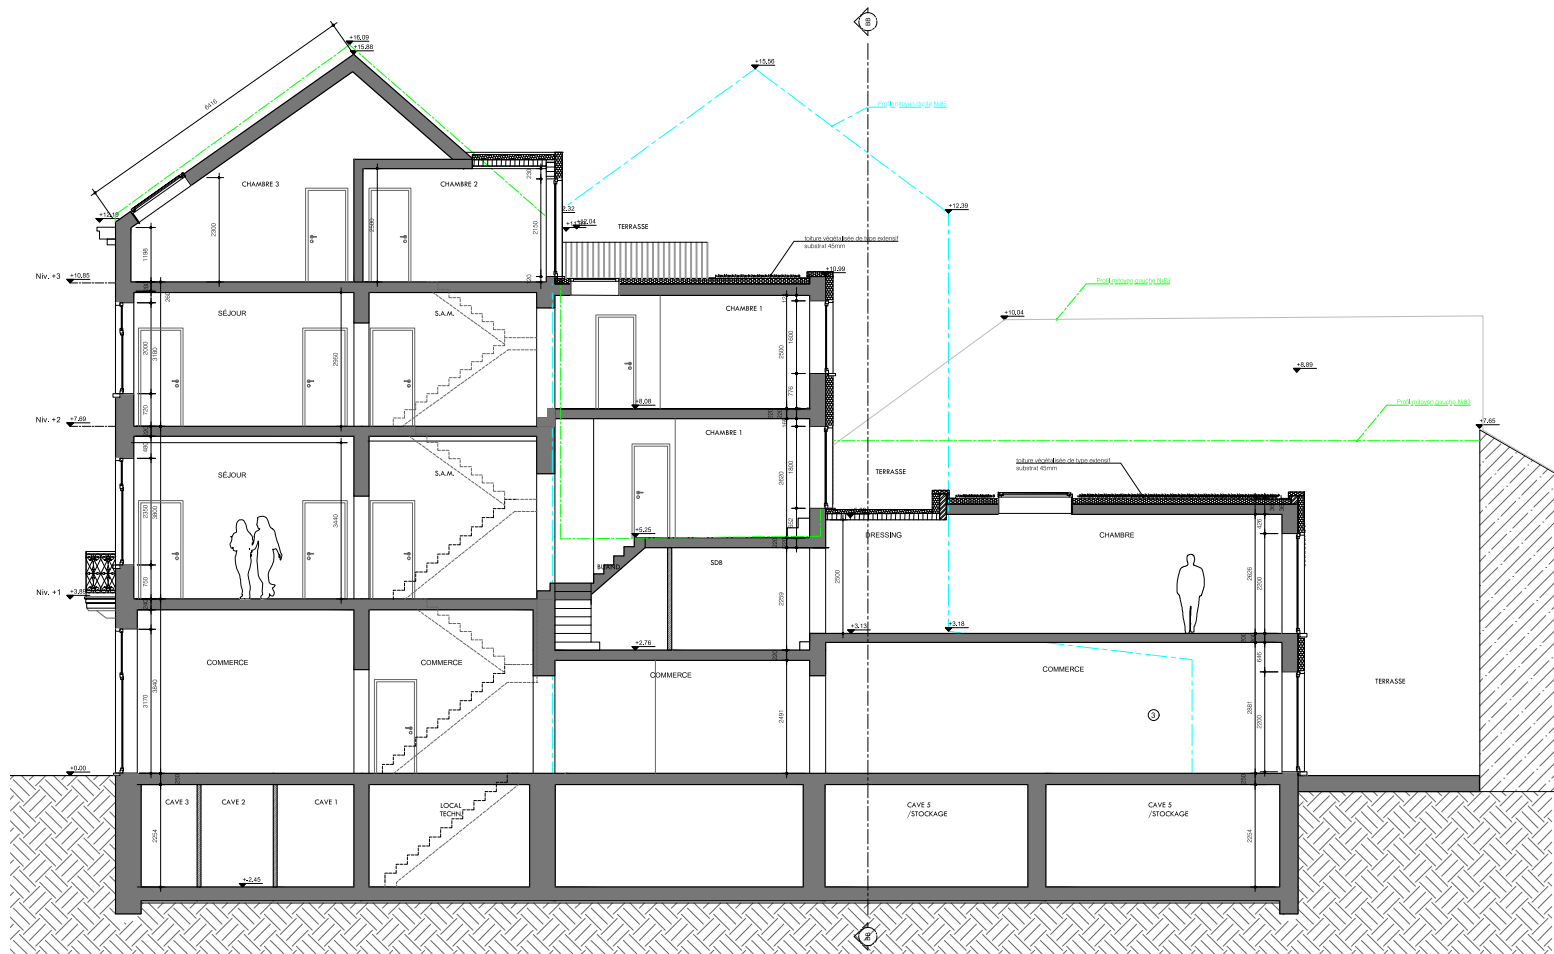

COUPE AA  
Ech: 1/50

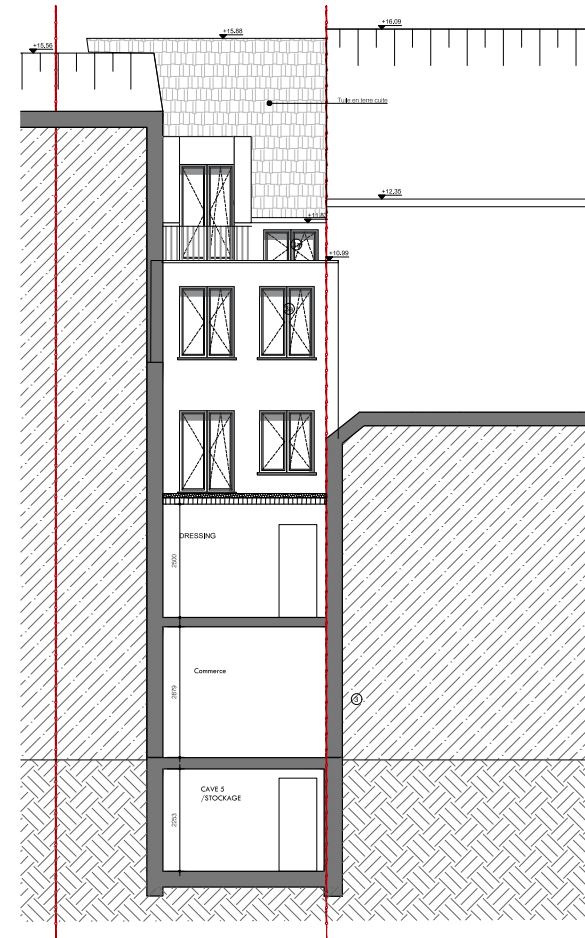

COUPE BB  
Ech: 1/50

- LEGENDE Façade
- 1 Plâtre, teinte noir
  - 2 Plâtre, moulé, teinte gris
  - 3 Châssis à PVC blanc / b. Bois
  - 4 Béton, teinte gris
  - 5 Brique de parement, blanc
  - 6 Garde corps métallique teinte noir
  - 7 Corniche, gris
  - 8 Tuile en terre cuite
  - 9 Cimentage, teinte gris
  - 10 Crible sur isolation, teinte gris clair

	MODIFICATIONS		DATE		INDEX		DES.	
	<b>PHASE</b> PU		<b>DESSIN</b> Date: 24/11/2025 Ech: 1/50 Format: A0 (1189x841)		<b>PLAN</b> P.06 Coupes SP			