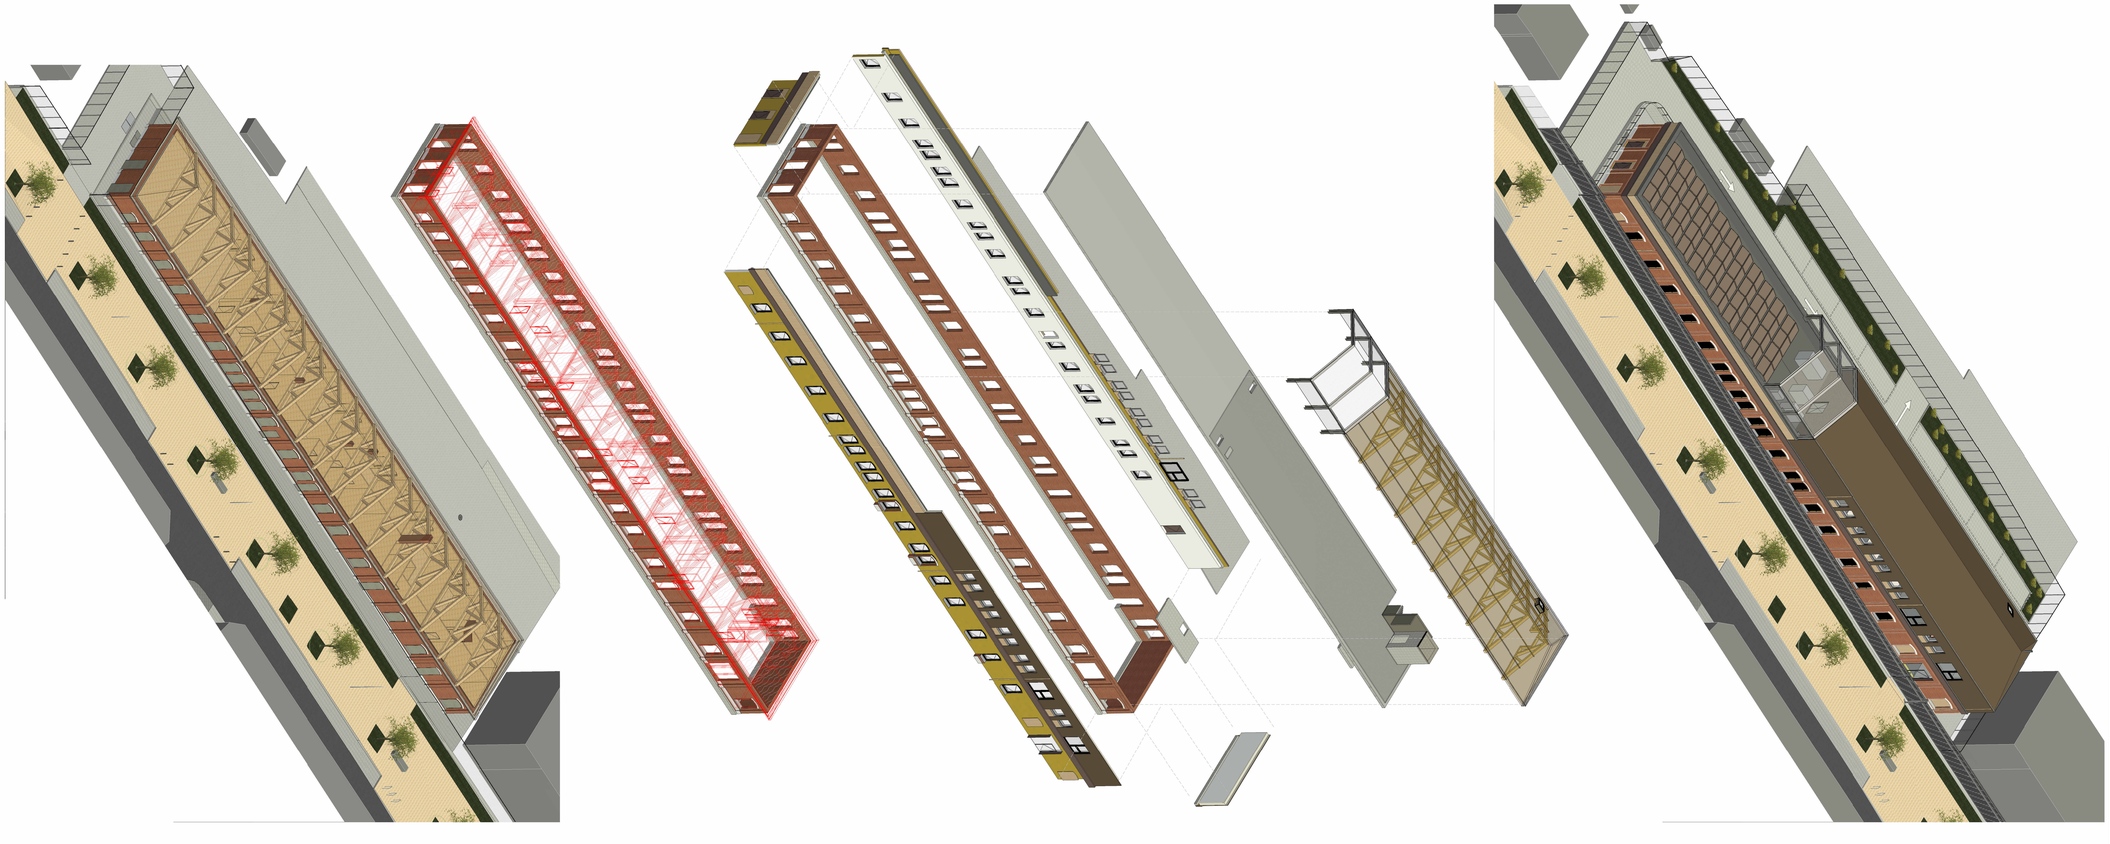

Existing | Demolish | Construction | NEW

B-ST.12 : Studies 10-06 B-ST.12

SCHAERBEEK - SCHAARBEEK
Avenue Monplaisir - Monplaisirlaan 60

P-24-1106
Schaerbeek - BUD - Aménagement

Bureaux Back up
Permis d'urbanisme

Architecture

Axonometrie

Situation Existante - Situation Projetée

Kantoor Back up
Bouwvergunning

Architectuur

Axonometrie

Bestaande Toestand - Nieuwe toestand

HANDTEKENING / SIGNATURE | HANDTEKENING / SIGNATURE

INDEX | DATUM/DATE | WIJZIGINGEN / REVISION | VISA

HANDTEKENING / SIGNATURE | HANDTEKENING / SIGNATURE

-
BESTEKNUMMER / N° CAHIER DES CHARGES

AWE
Gedeeld door / Soumis par
SCA
Nagezien door / Vérifié par

LAMBERT 72
CONST : 1970 / DE GYVEL

As indicated
SCHAAL / ECHELLE

X1
VOLGNR. / N° D'ORDRE

UITGAVEDATUM / DATE PUBLICATION

1.0250.0020.04
GEBOUW ID-NUMMER / BATIMENT ID

24108_A_CM3D3.RVT
BESTANDSNAAM / NOM DU FICHIER

REVISIE / INDEX | PLANNUMMER / NUMERO DE PLAN

Autodesk Docs://10250020_SCH_MULTIPLE_VPSH1106_A_CM3d.rvt

24/05/2025 11:17:12