




PLAN TOITURE

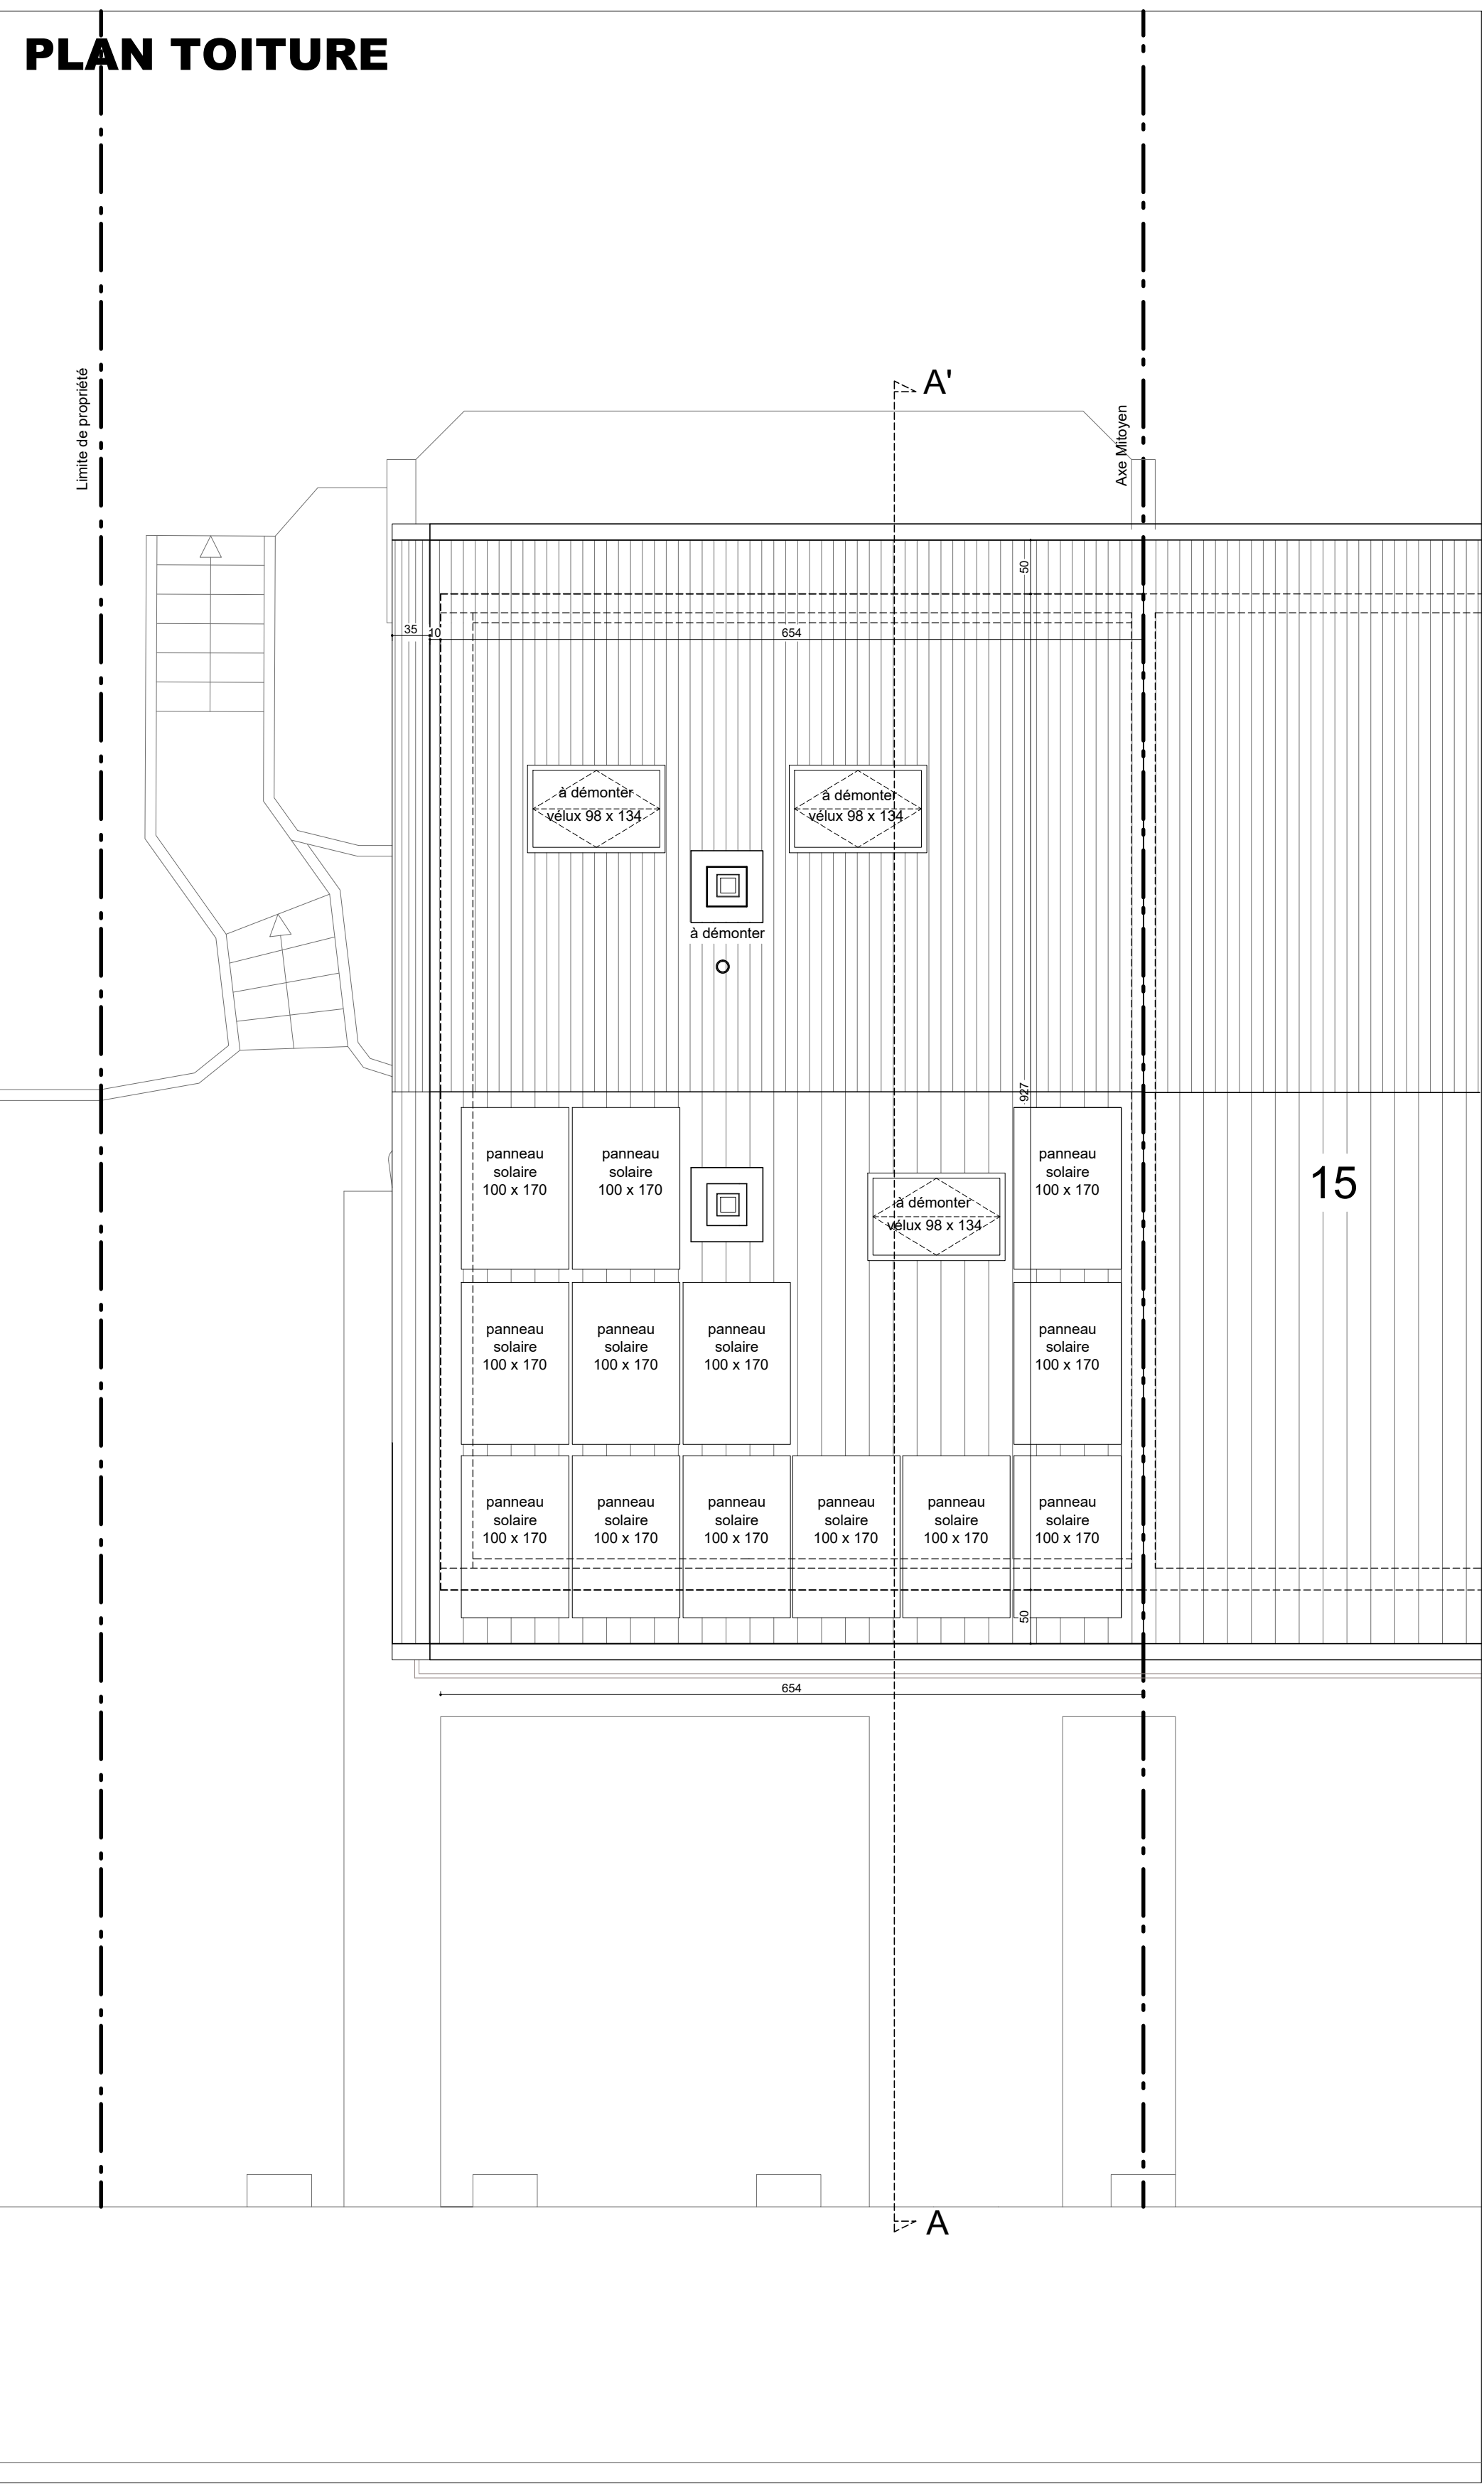


PLAN GRENIER

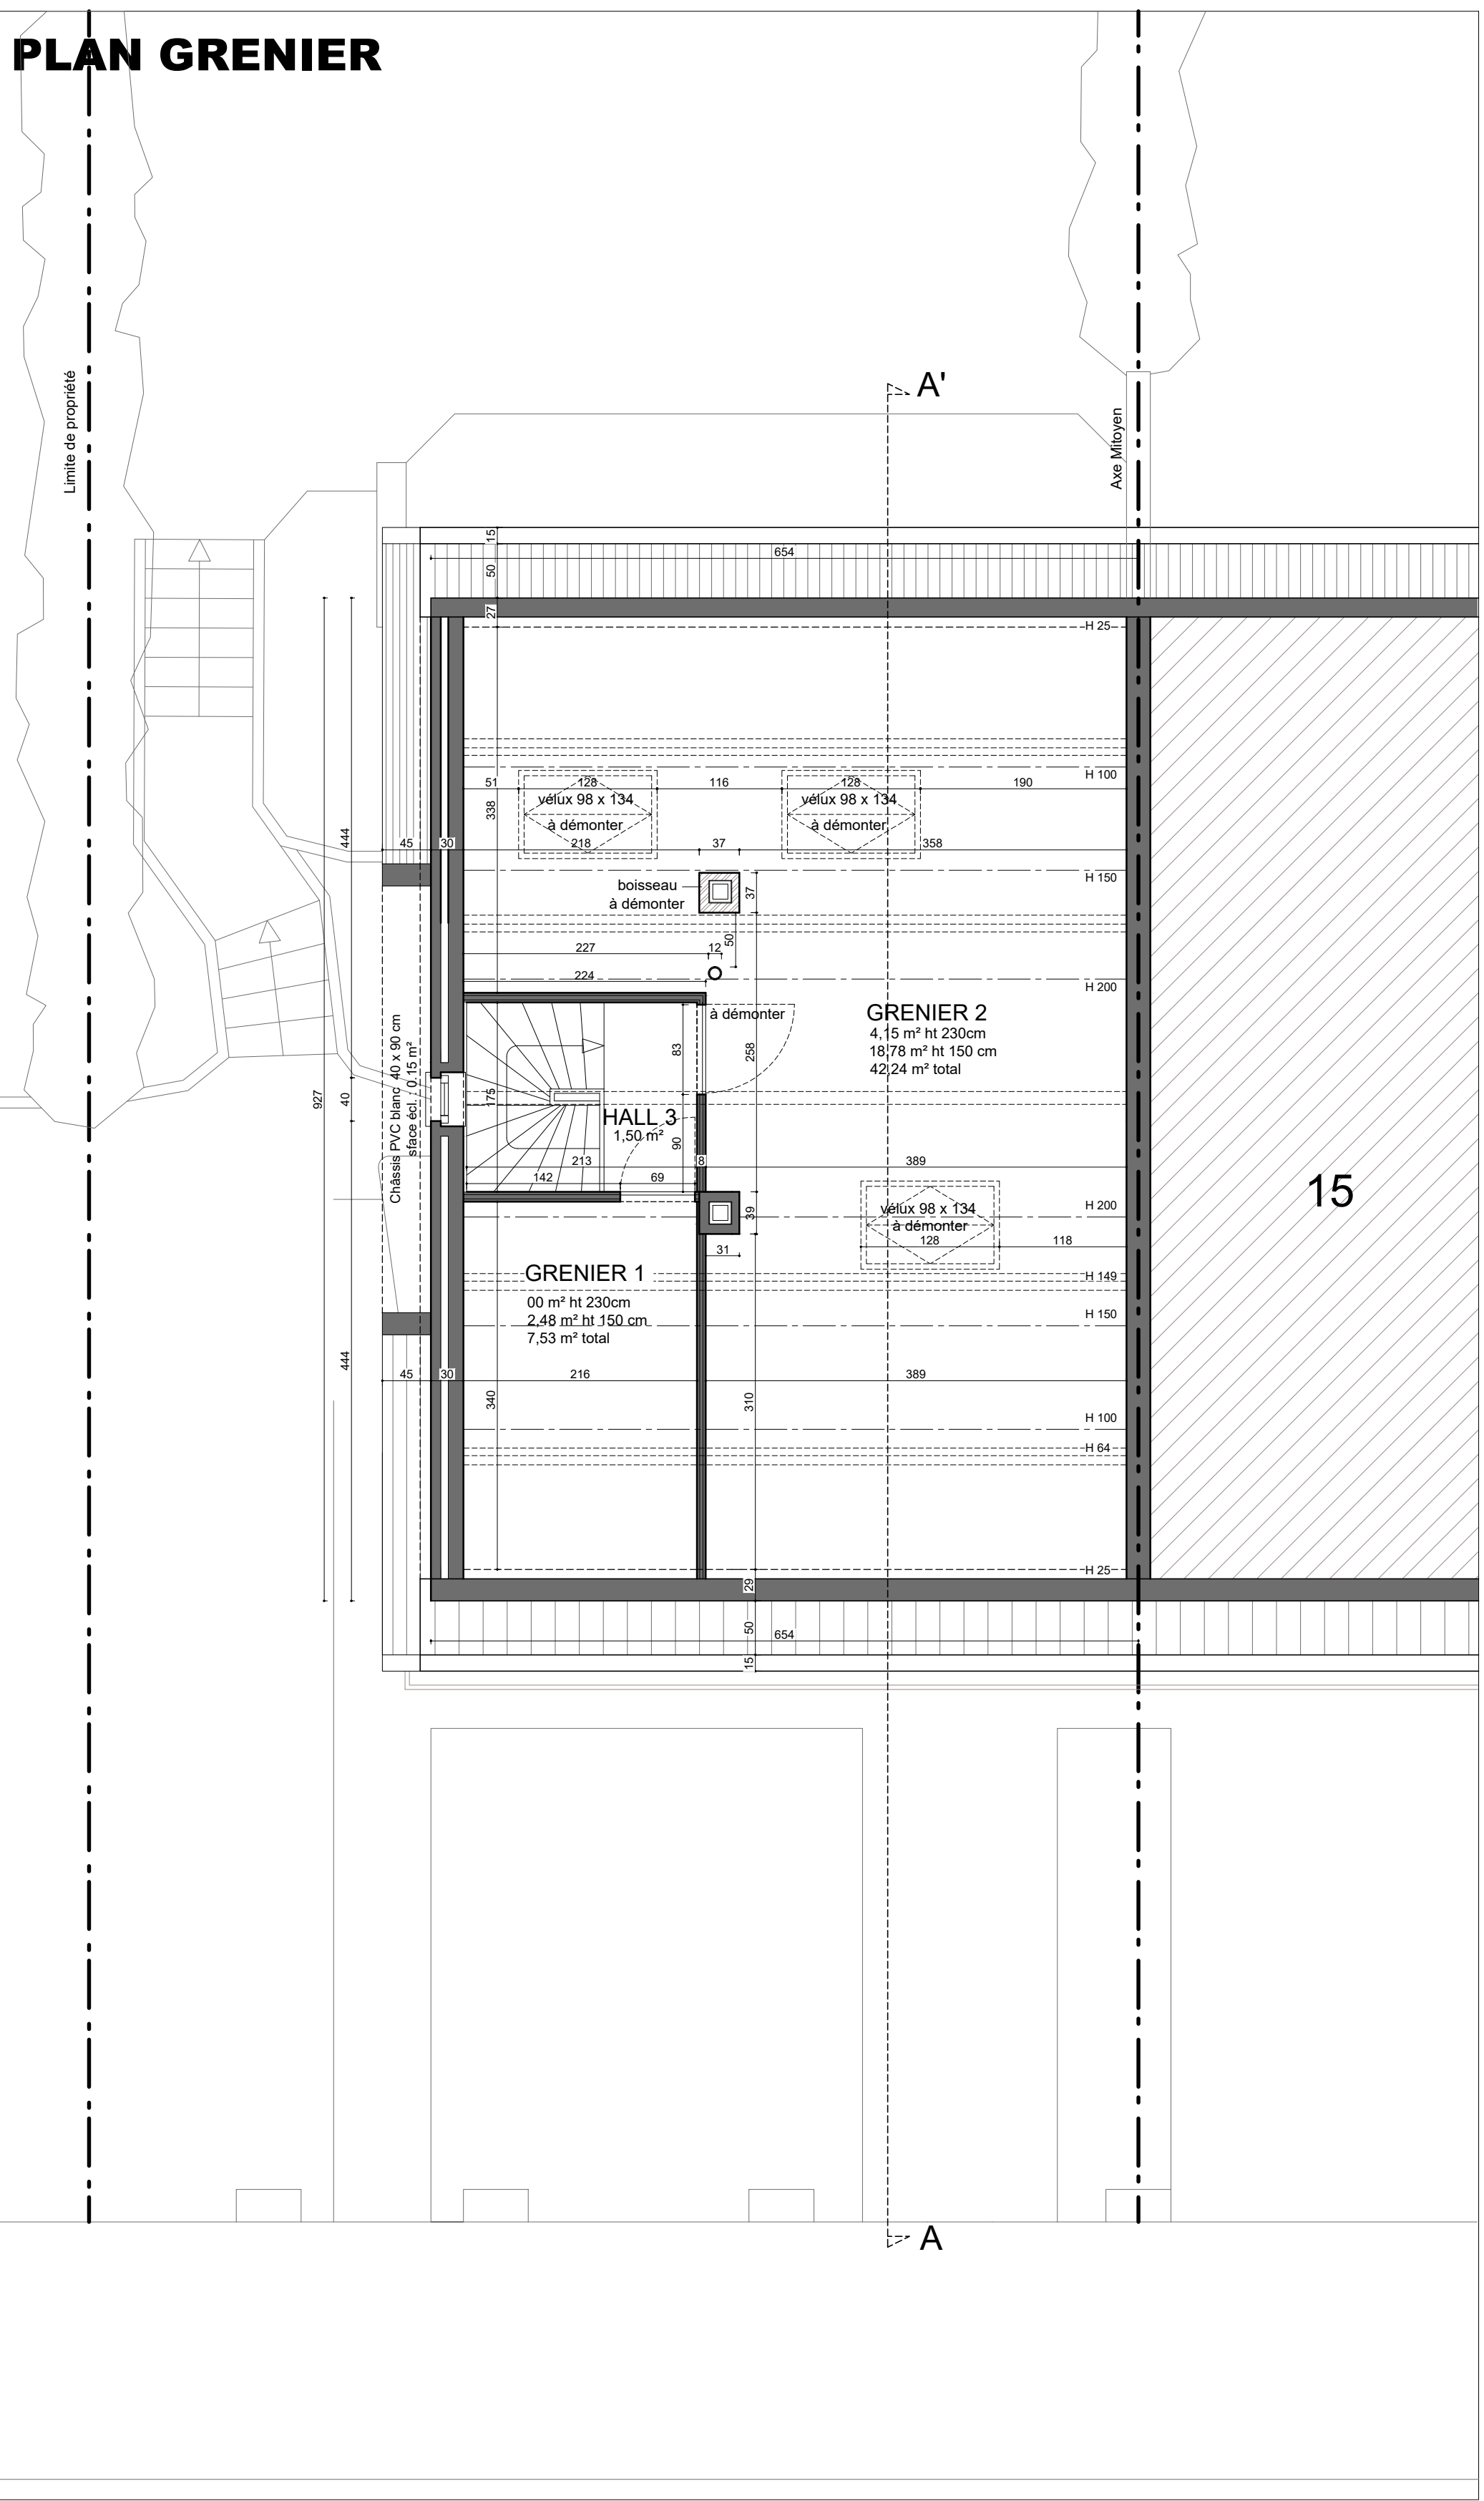


PLAN ETAGE 1

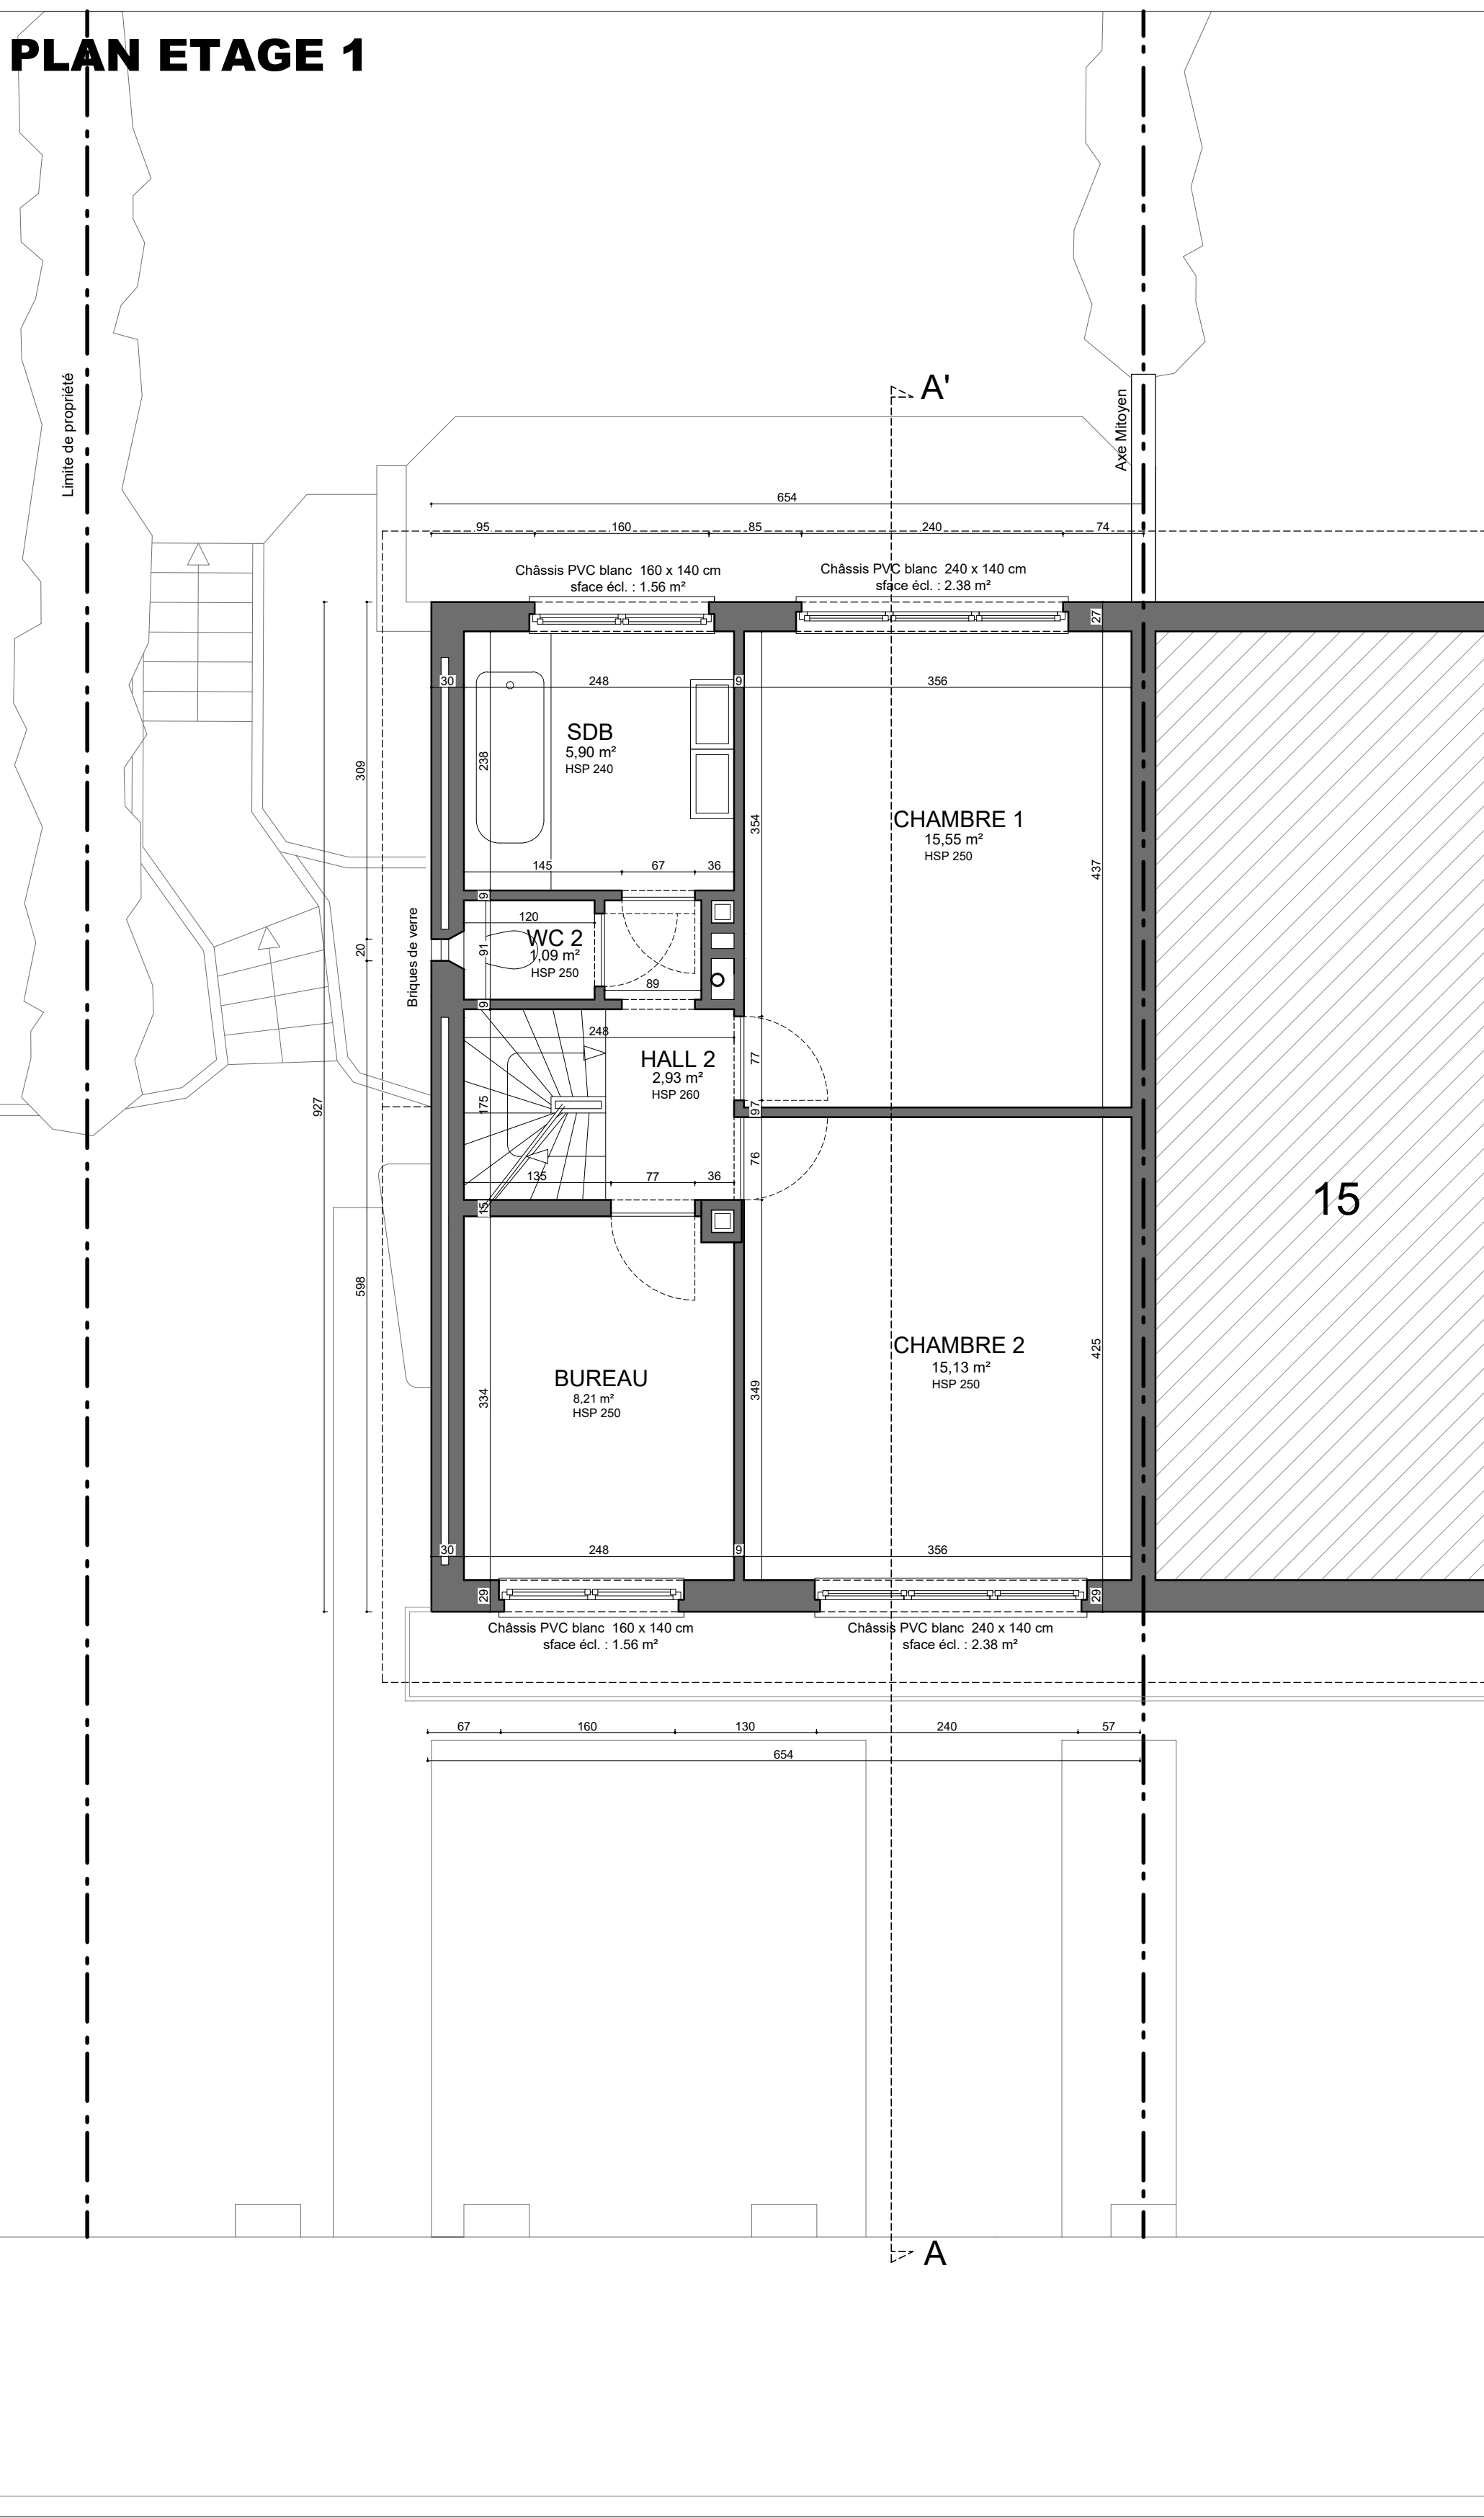


PLAN REZ-DE-JARDIN

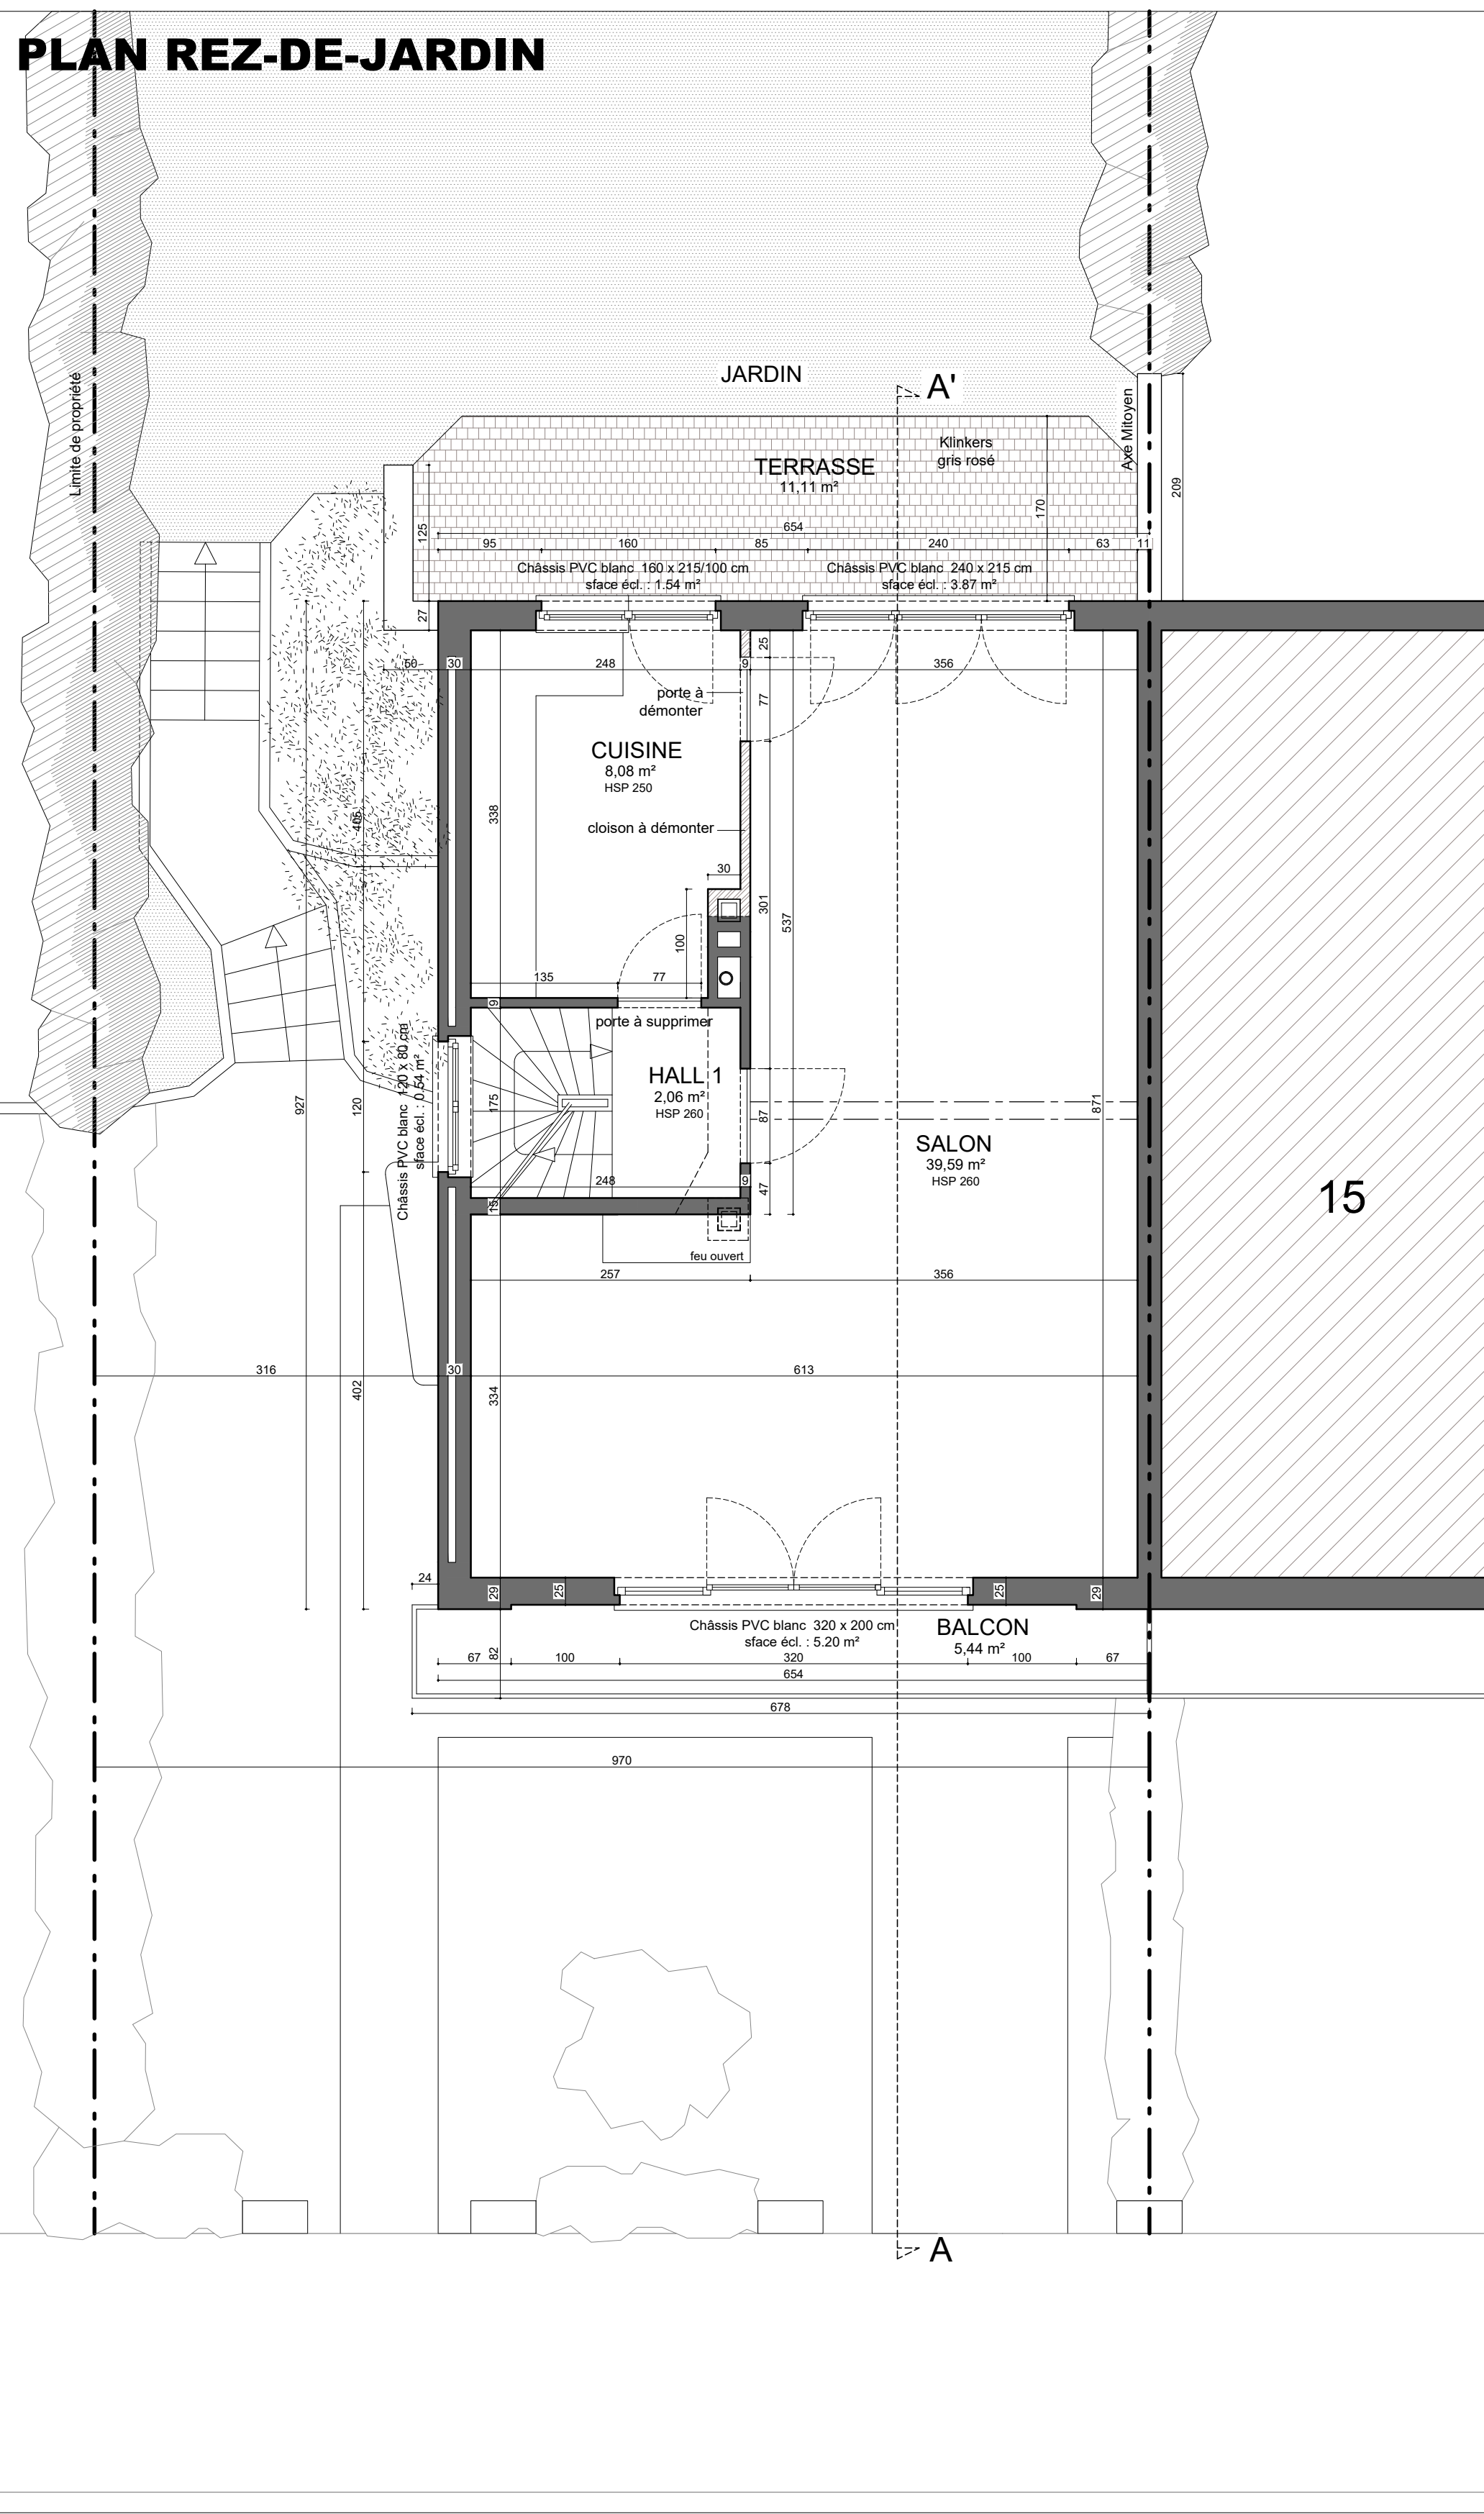

PLAN REZ-DE-CHAUSSEE

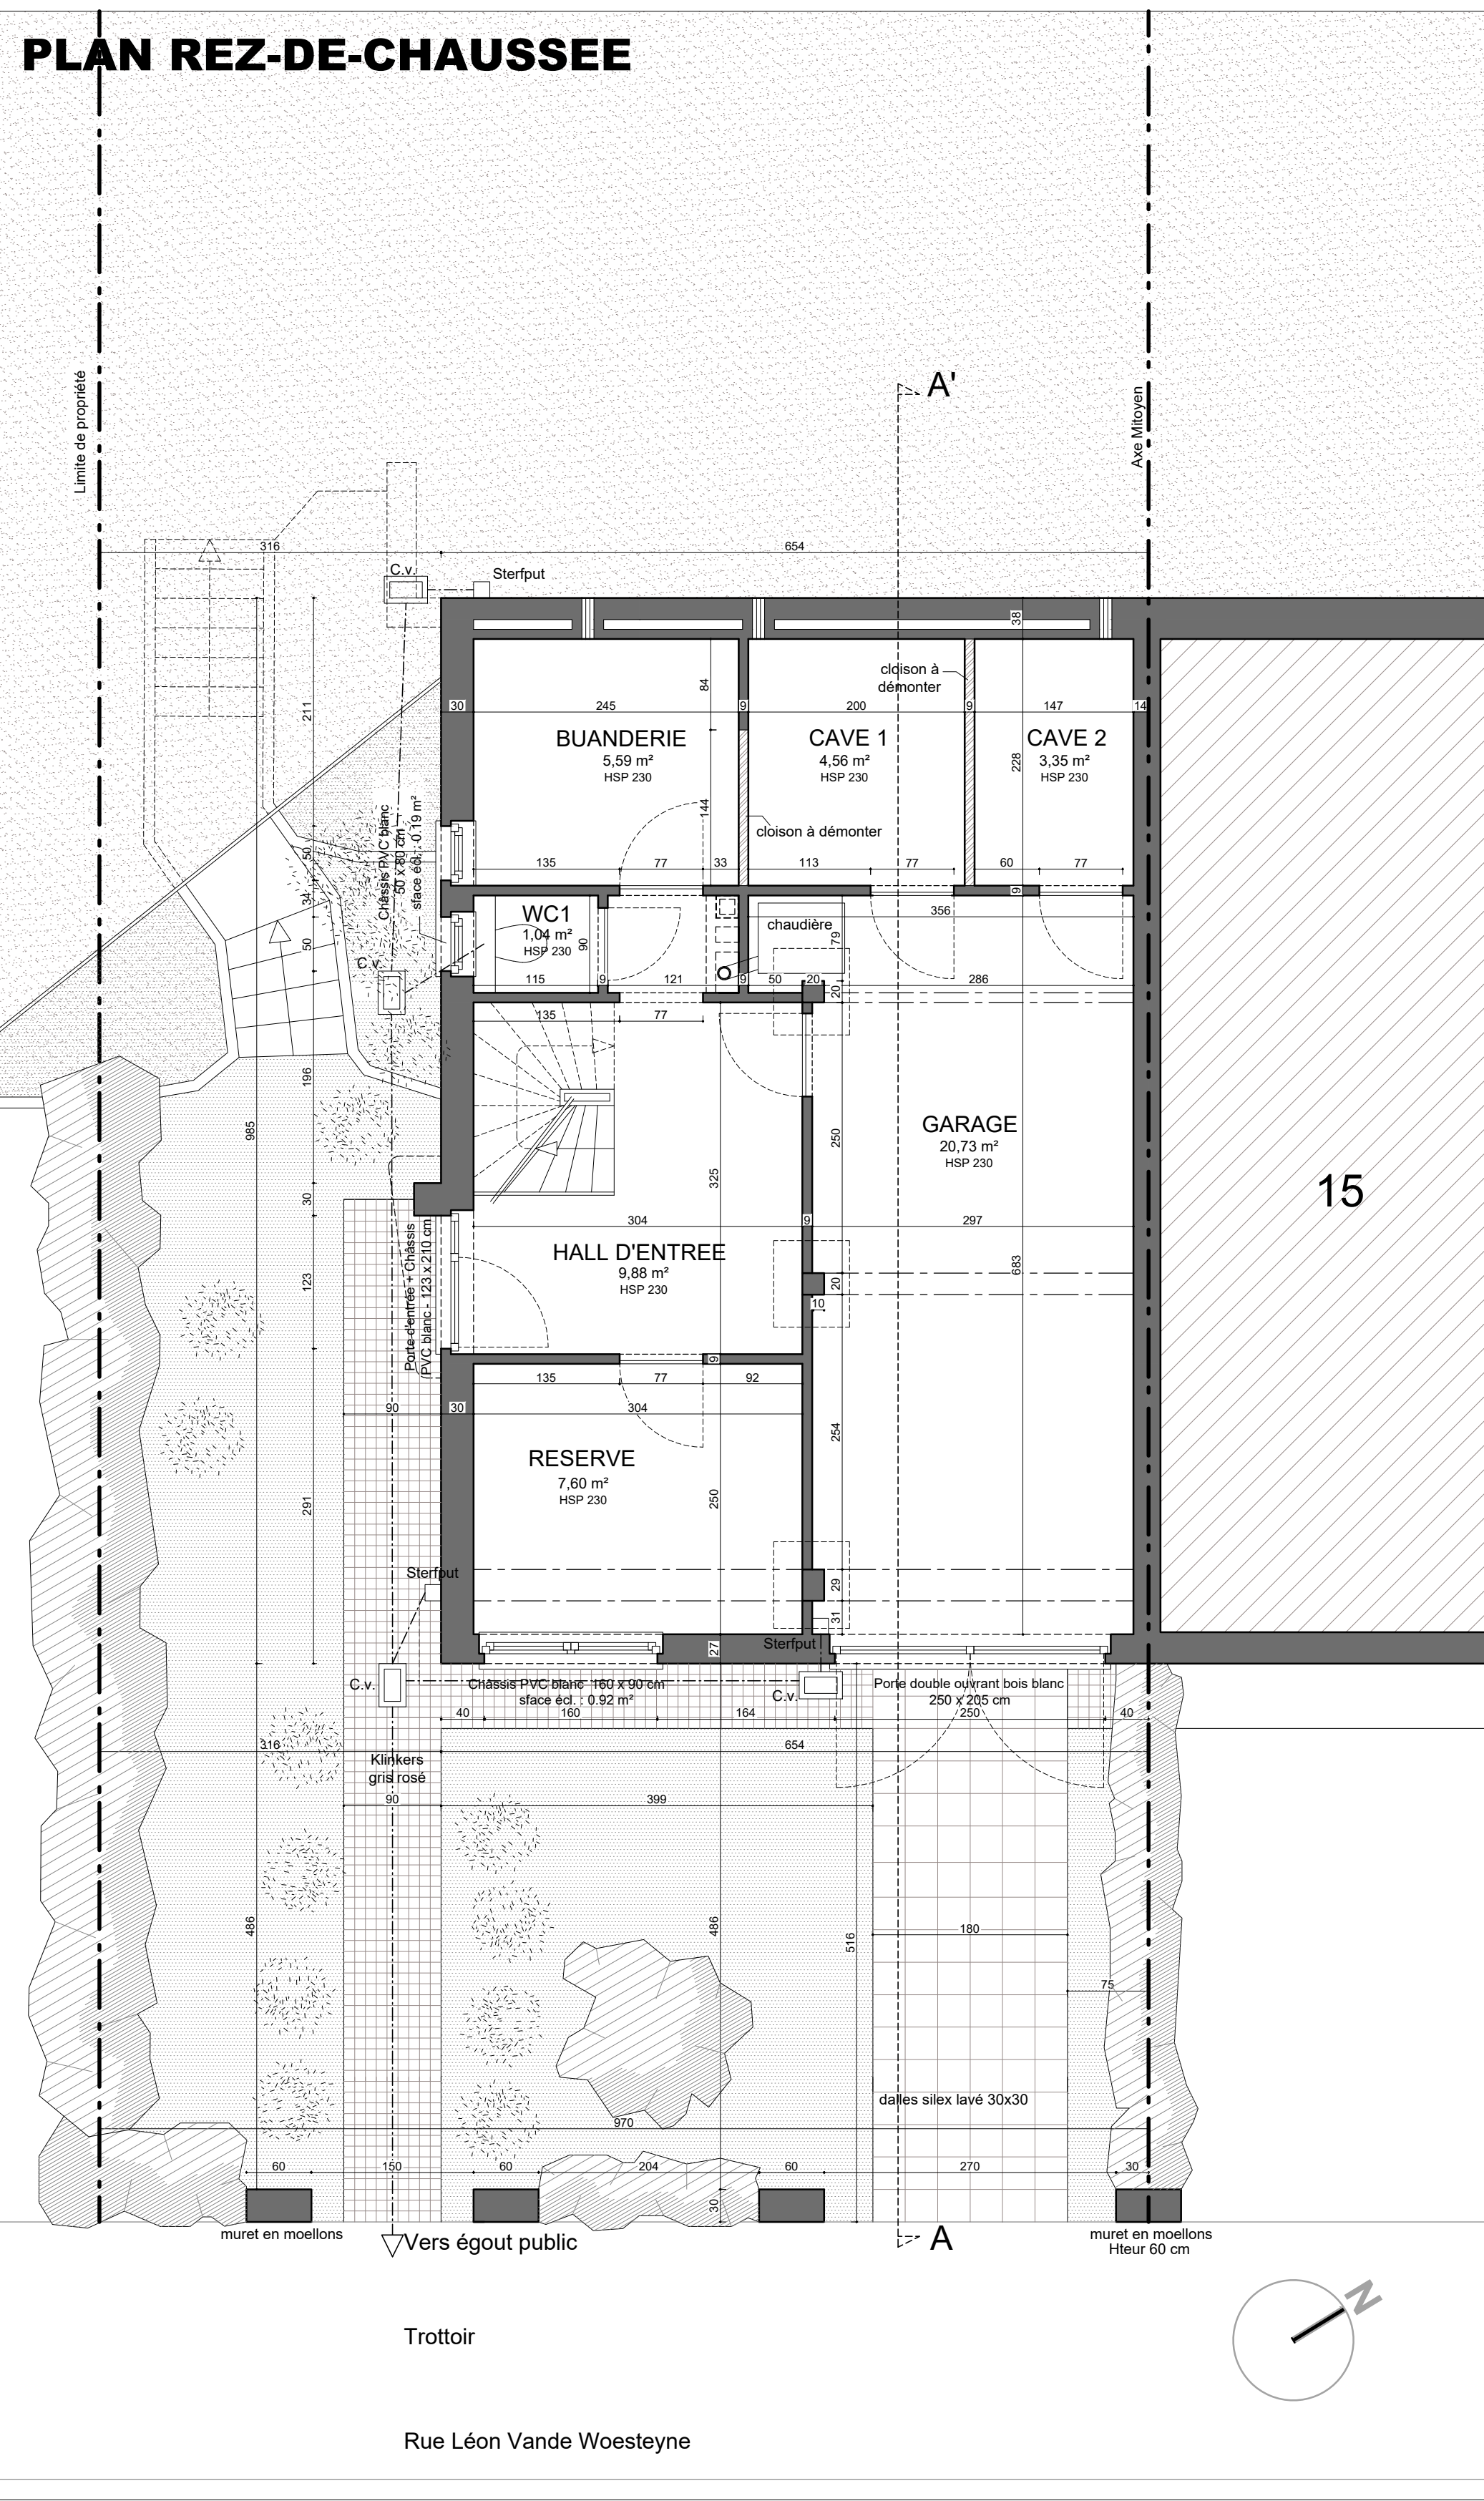


PLAN D'IMPLANTATION 1/250

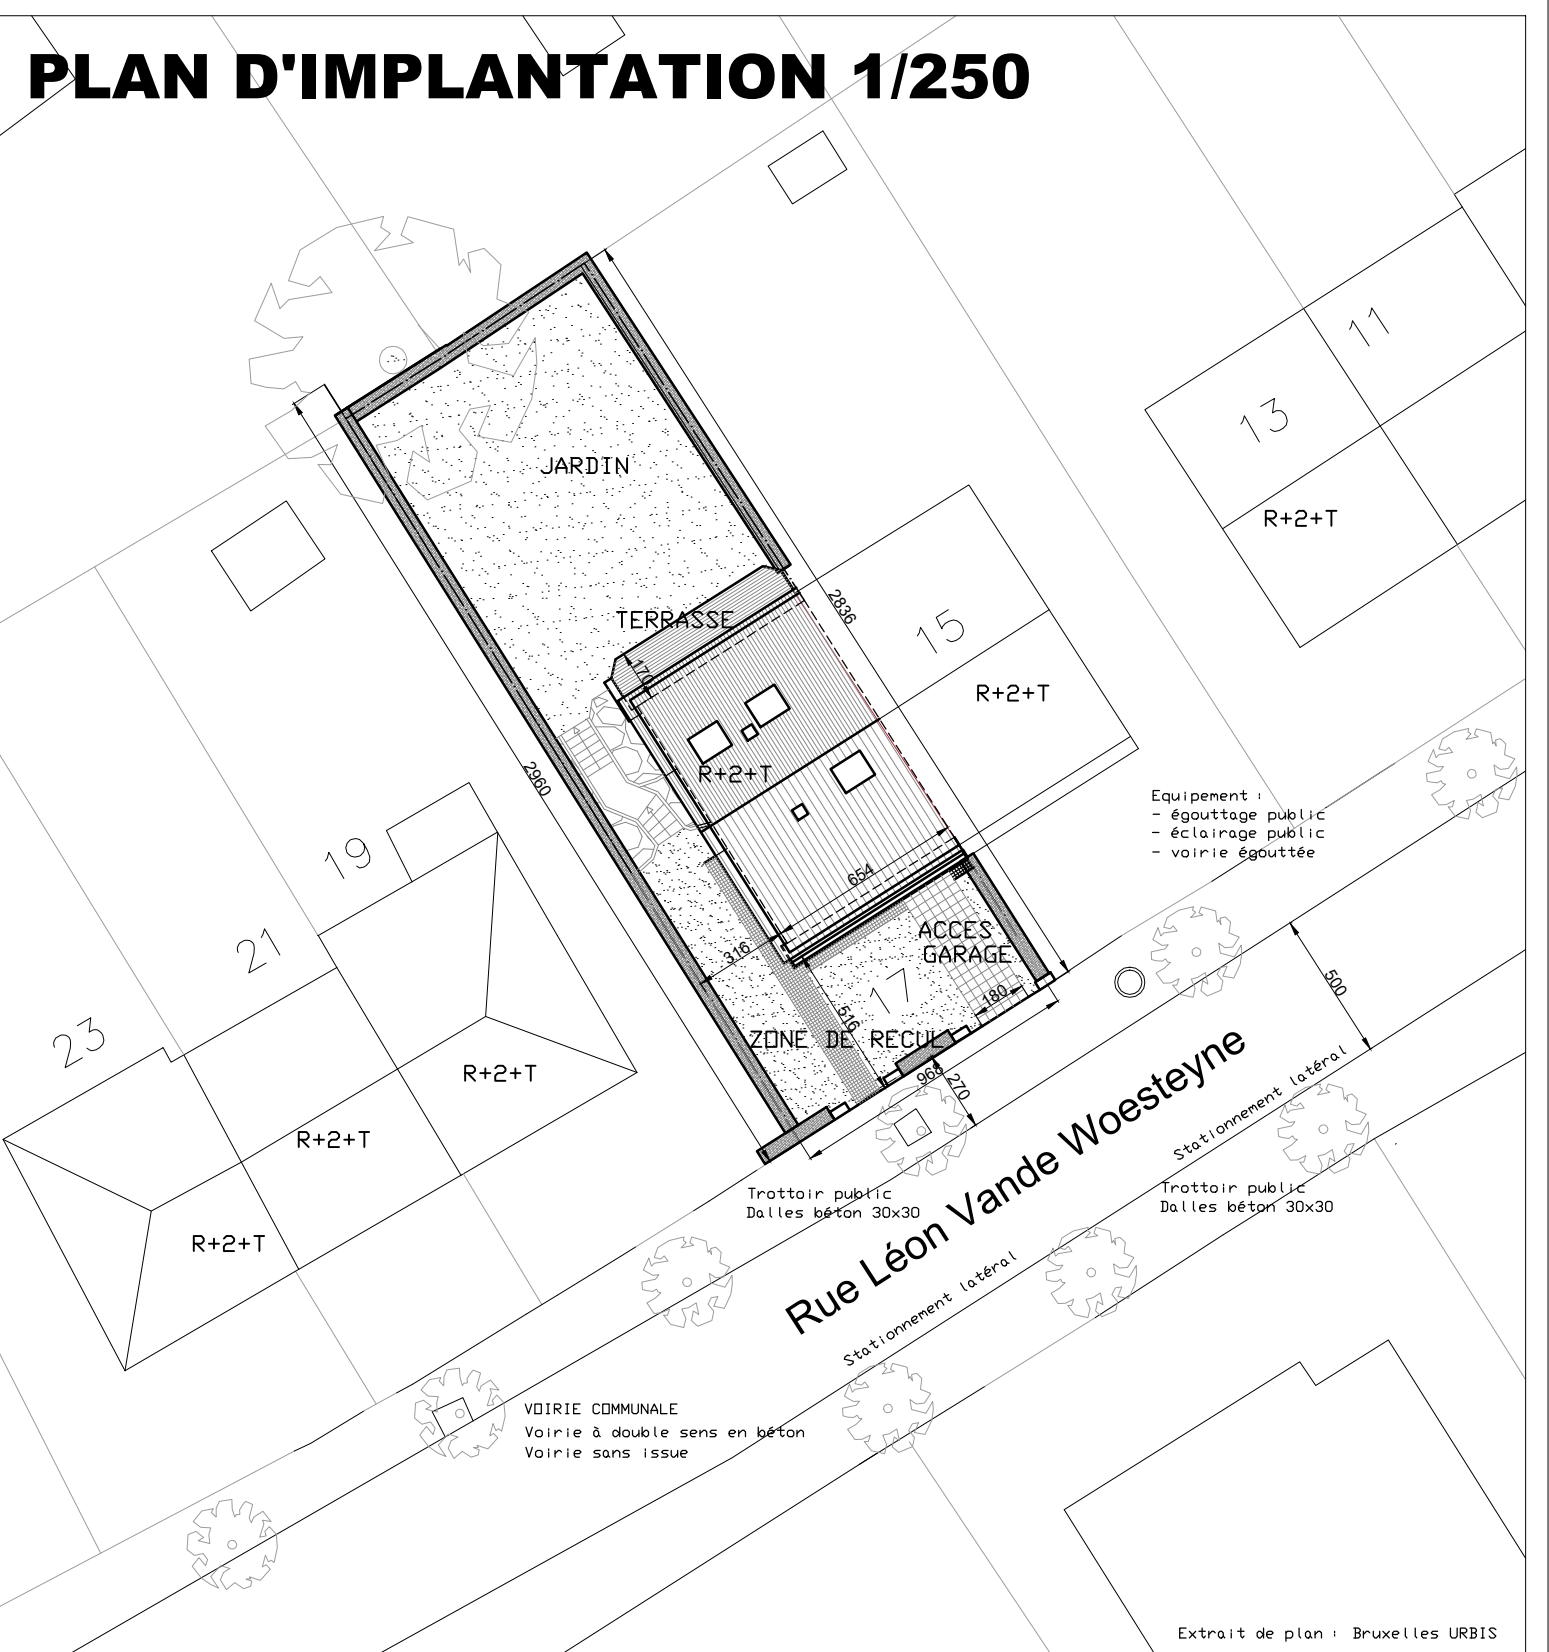


PLAN SITUATION




PLAN LOCALISATION 1/5000

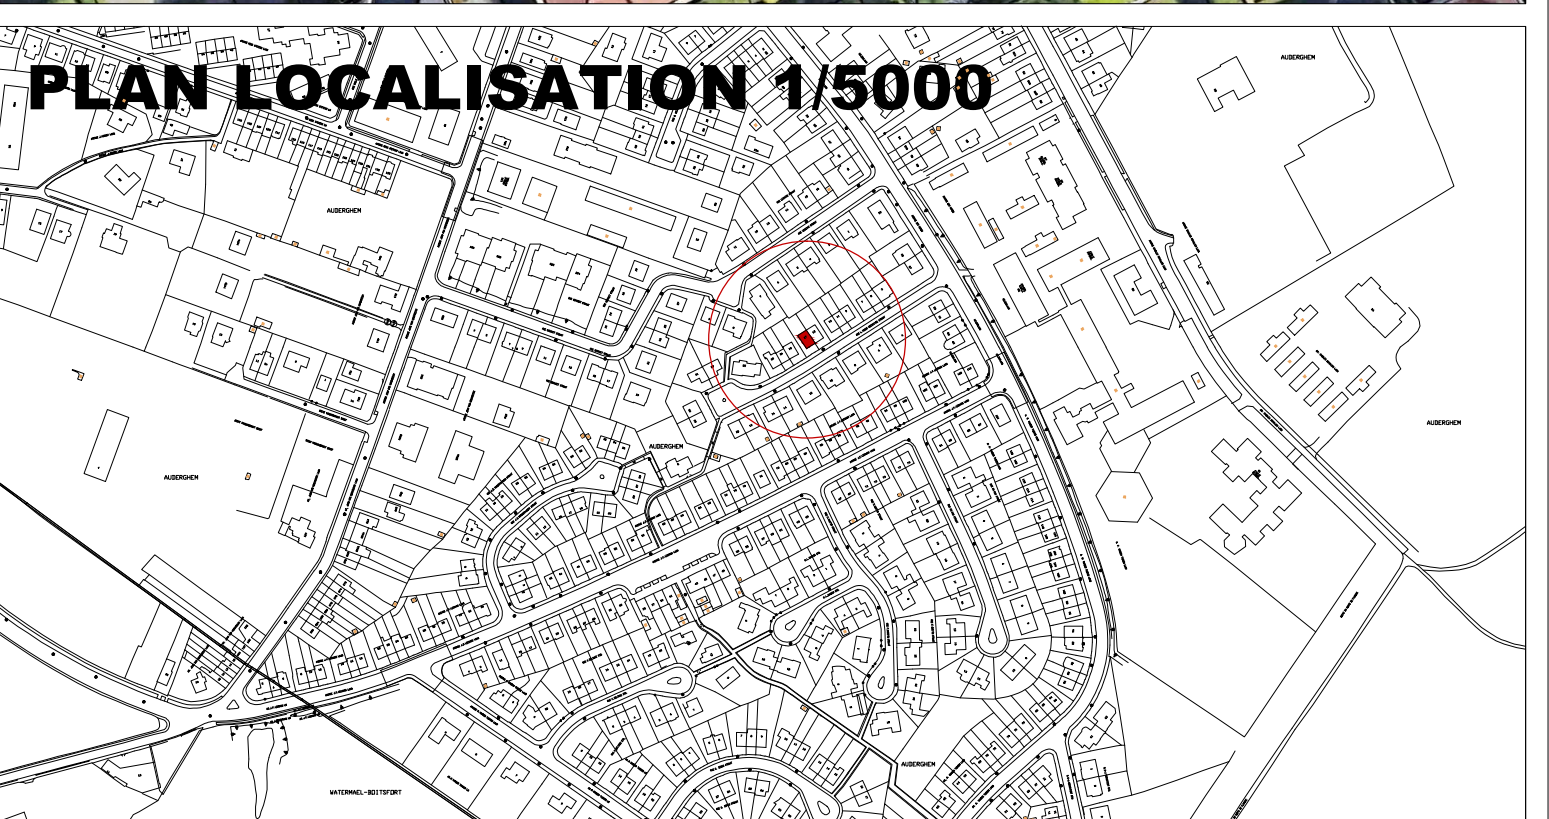


FACADE ARRIERE

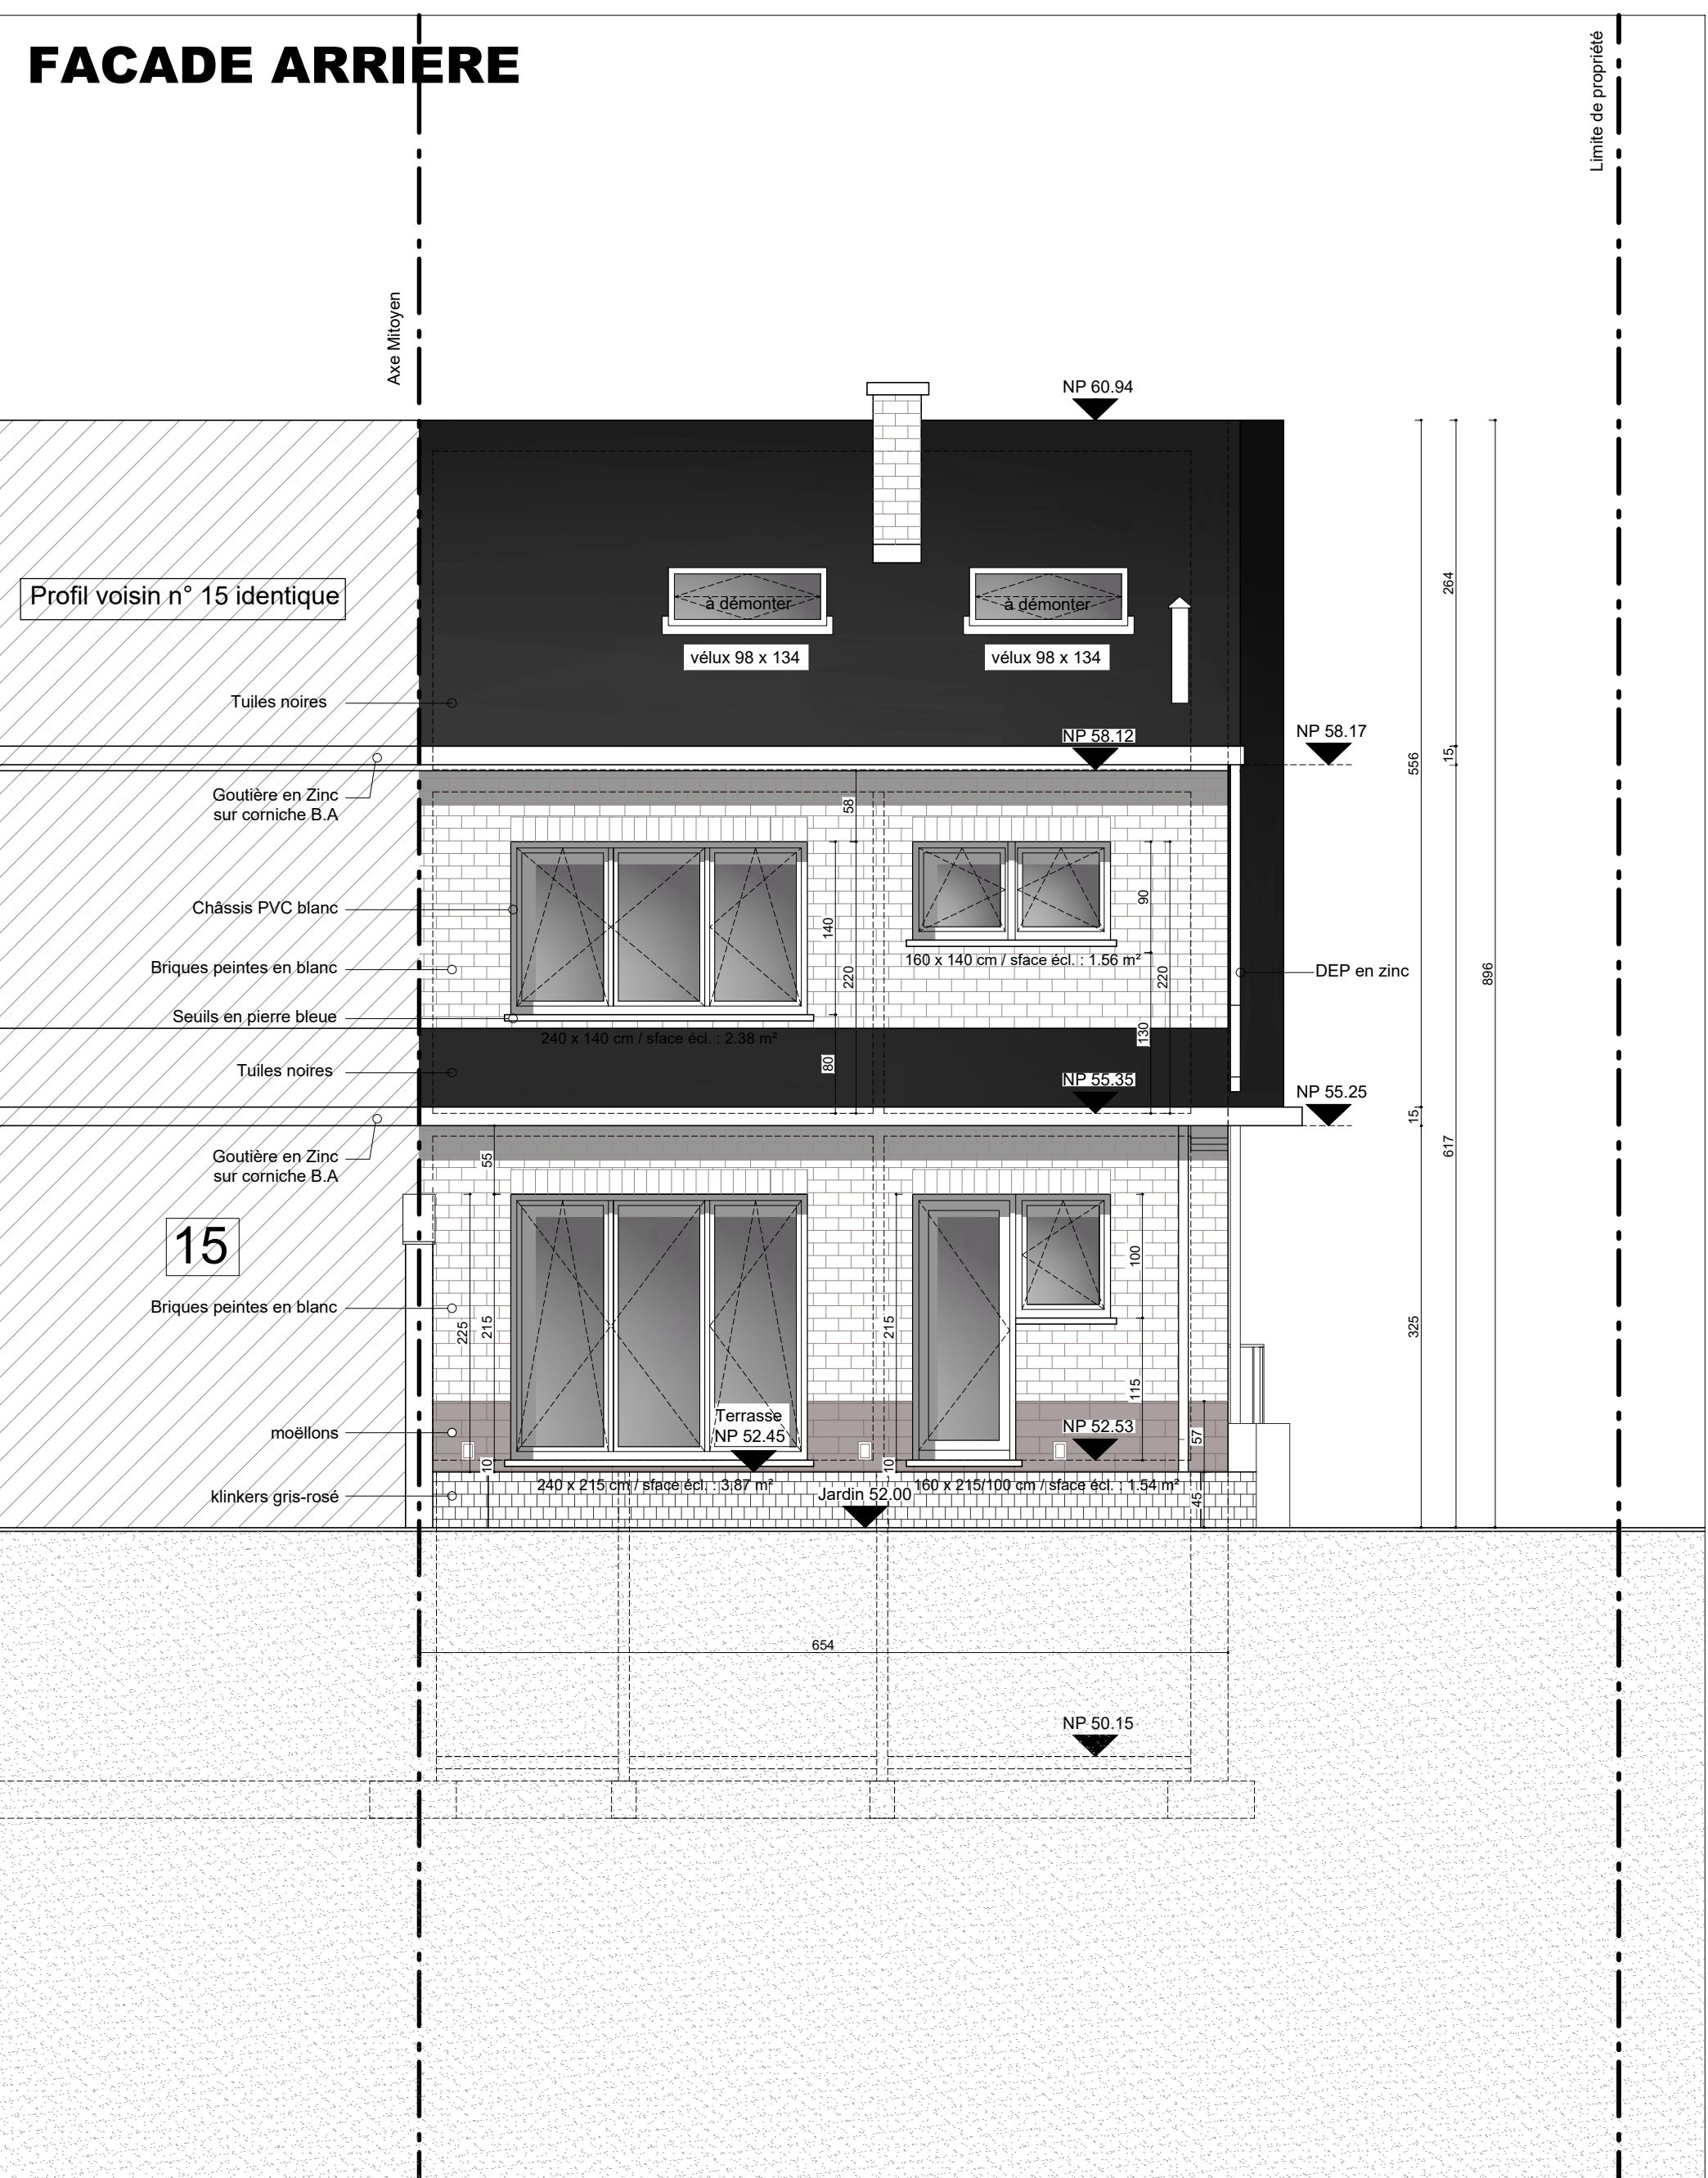


COUPE AA'

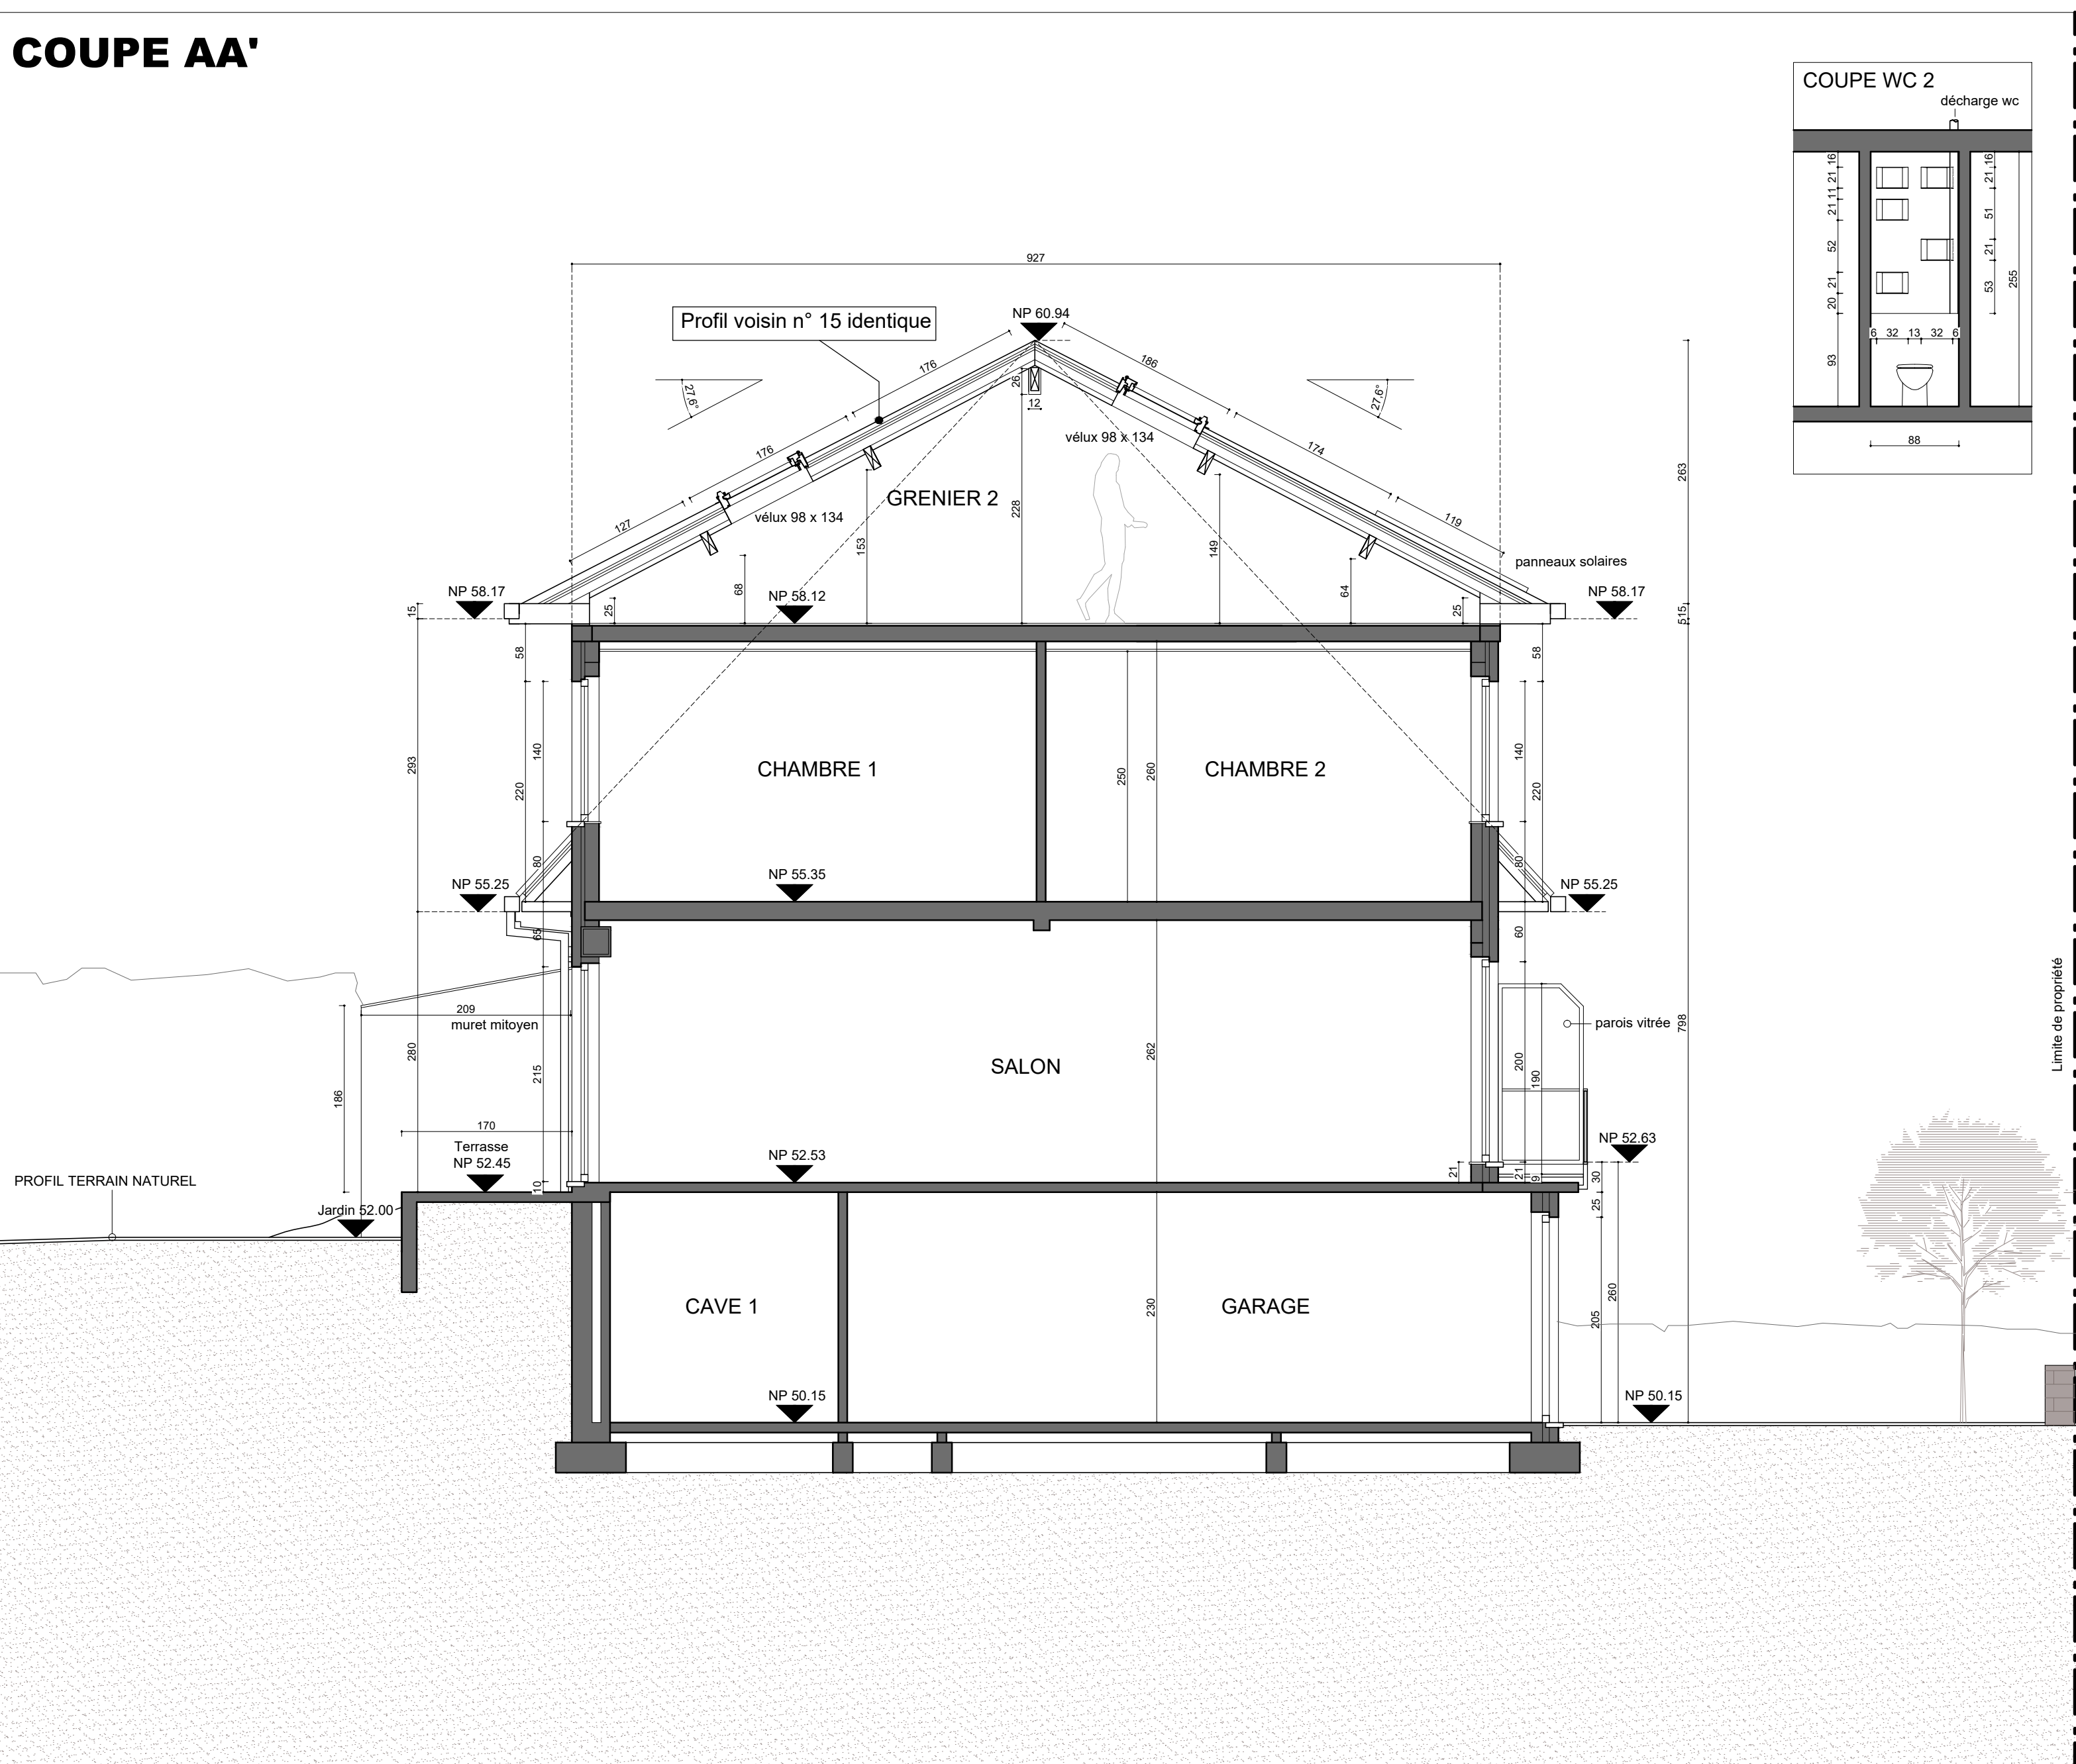

FACADE LATERALE

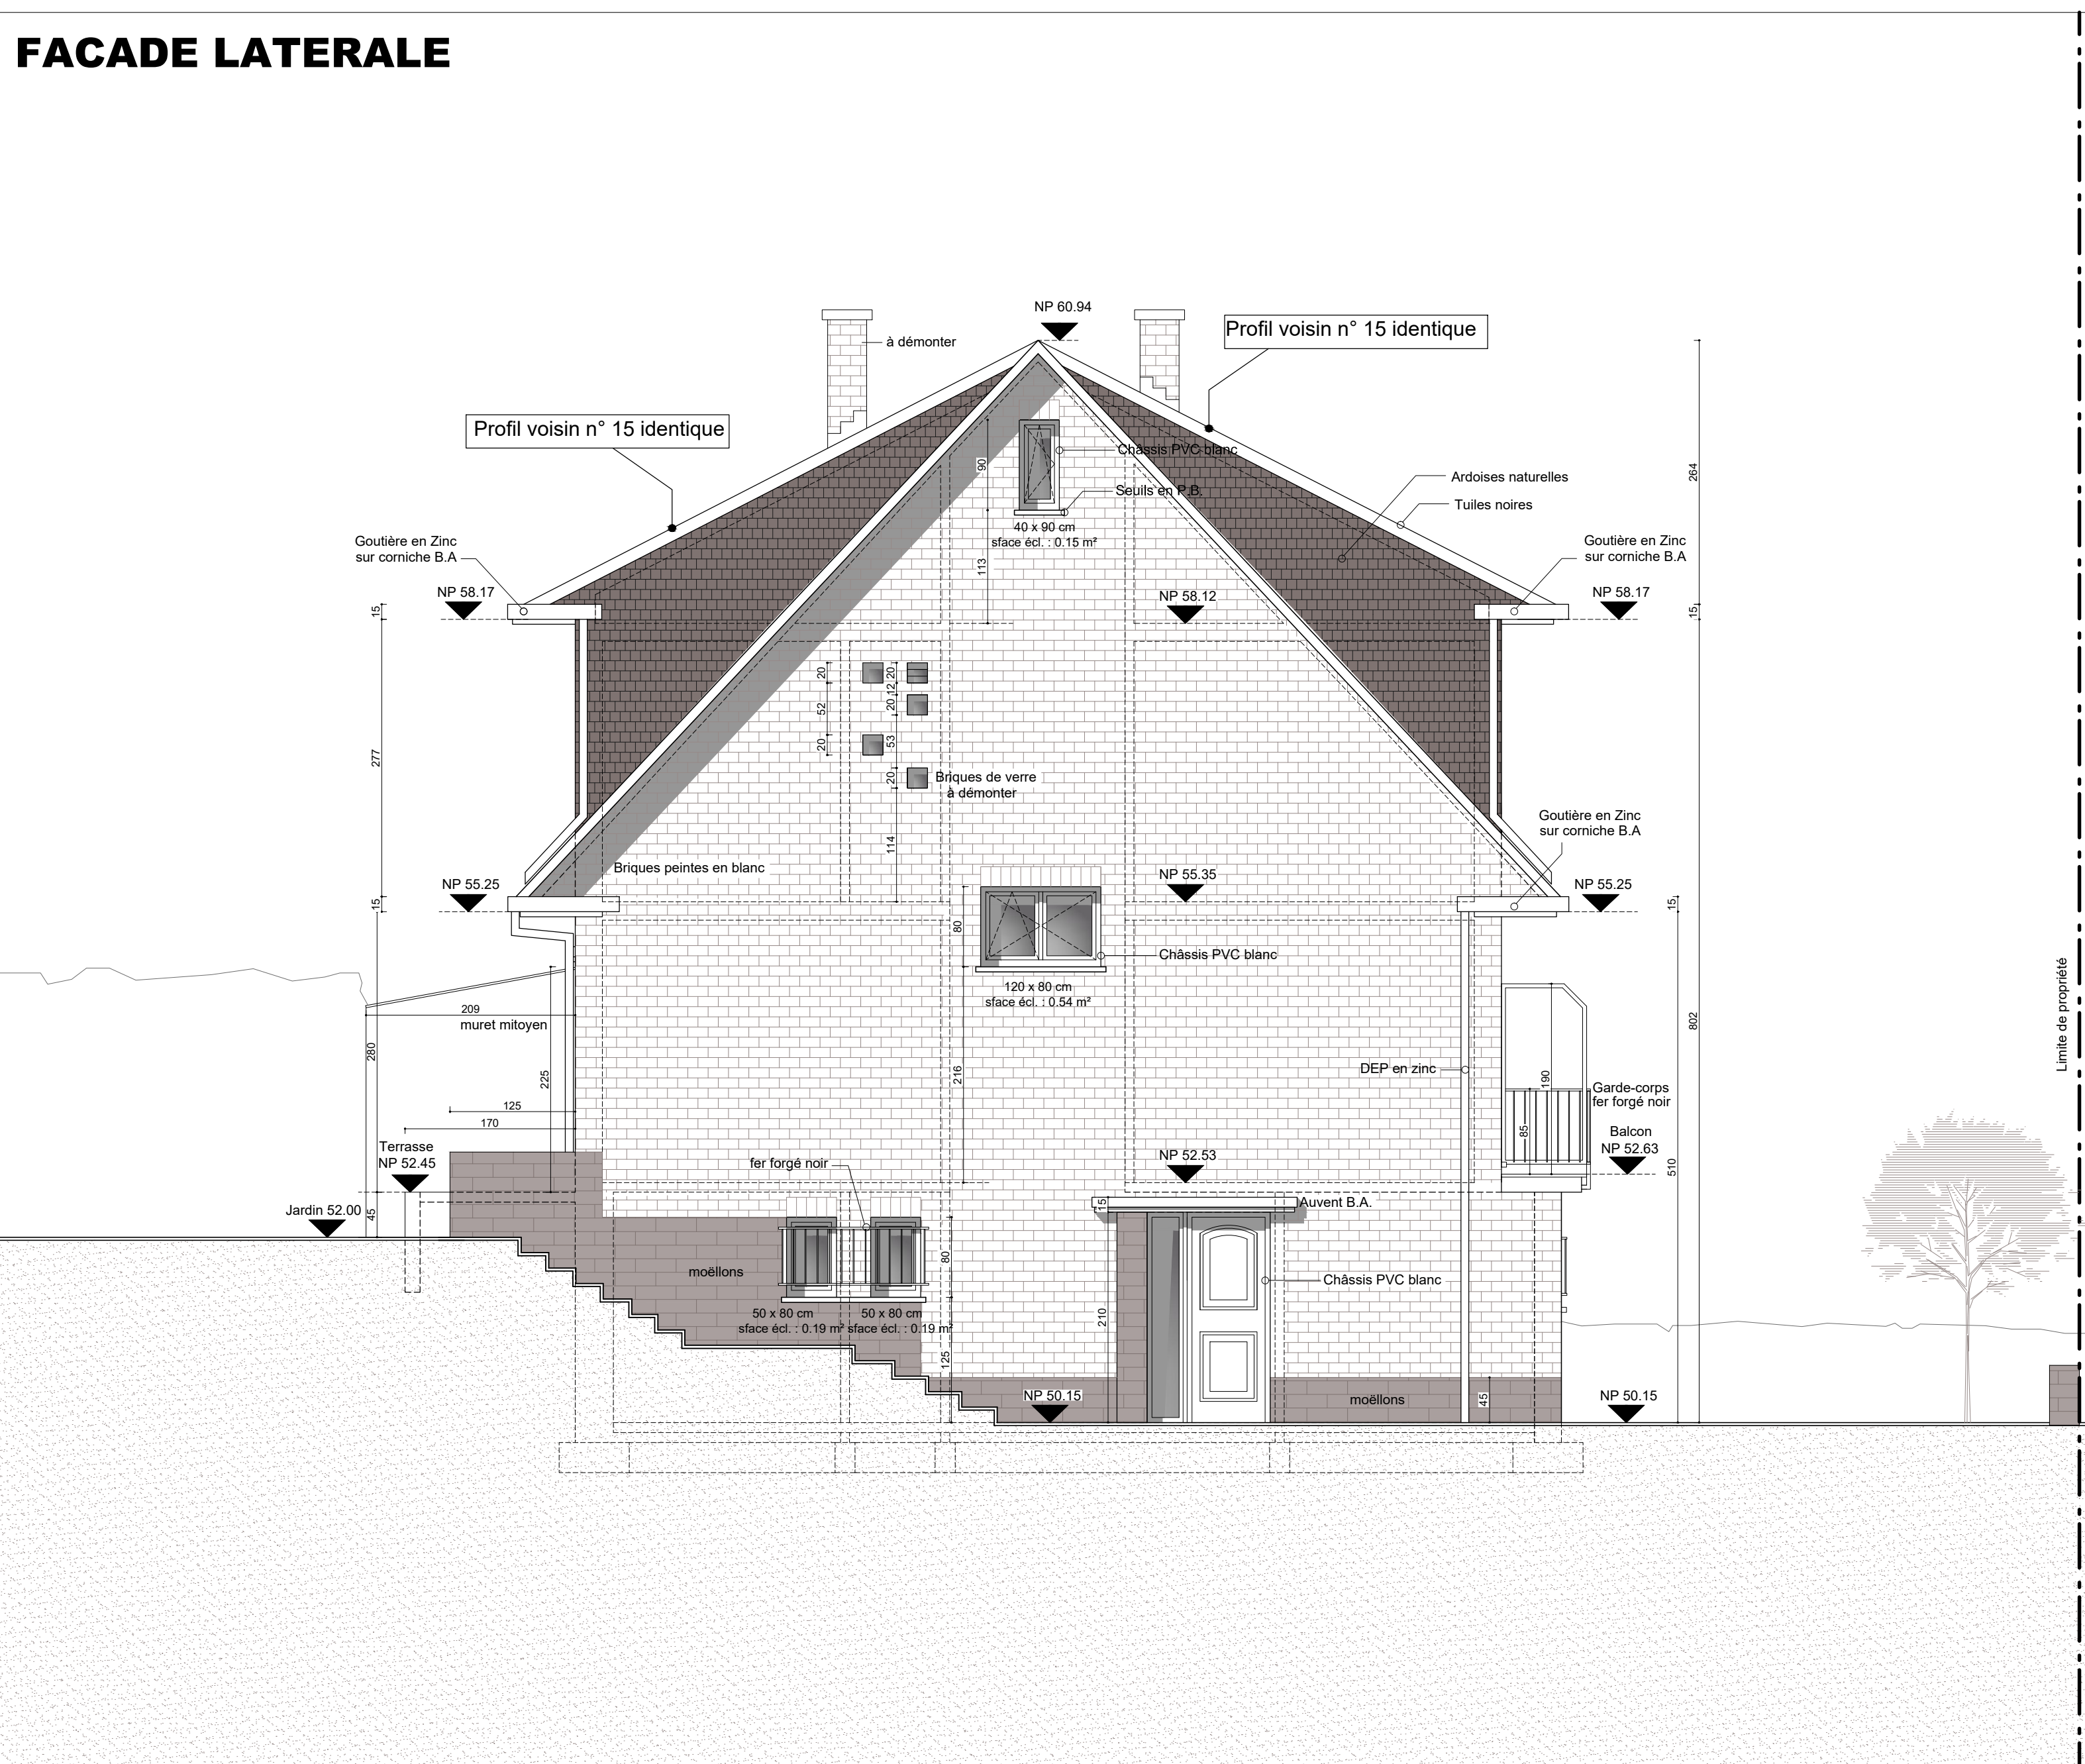

FACADE AVANT

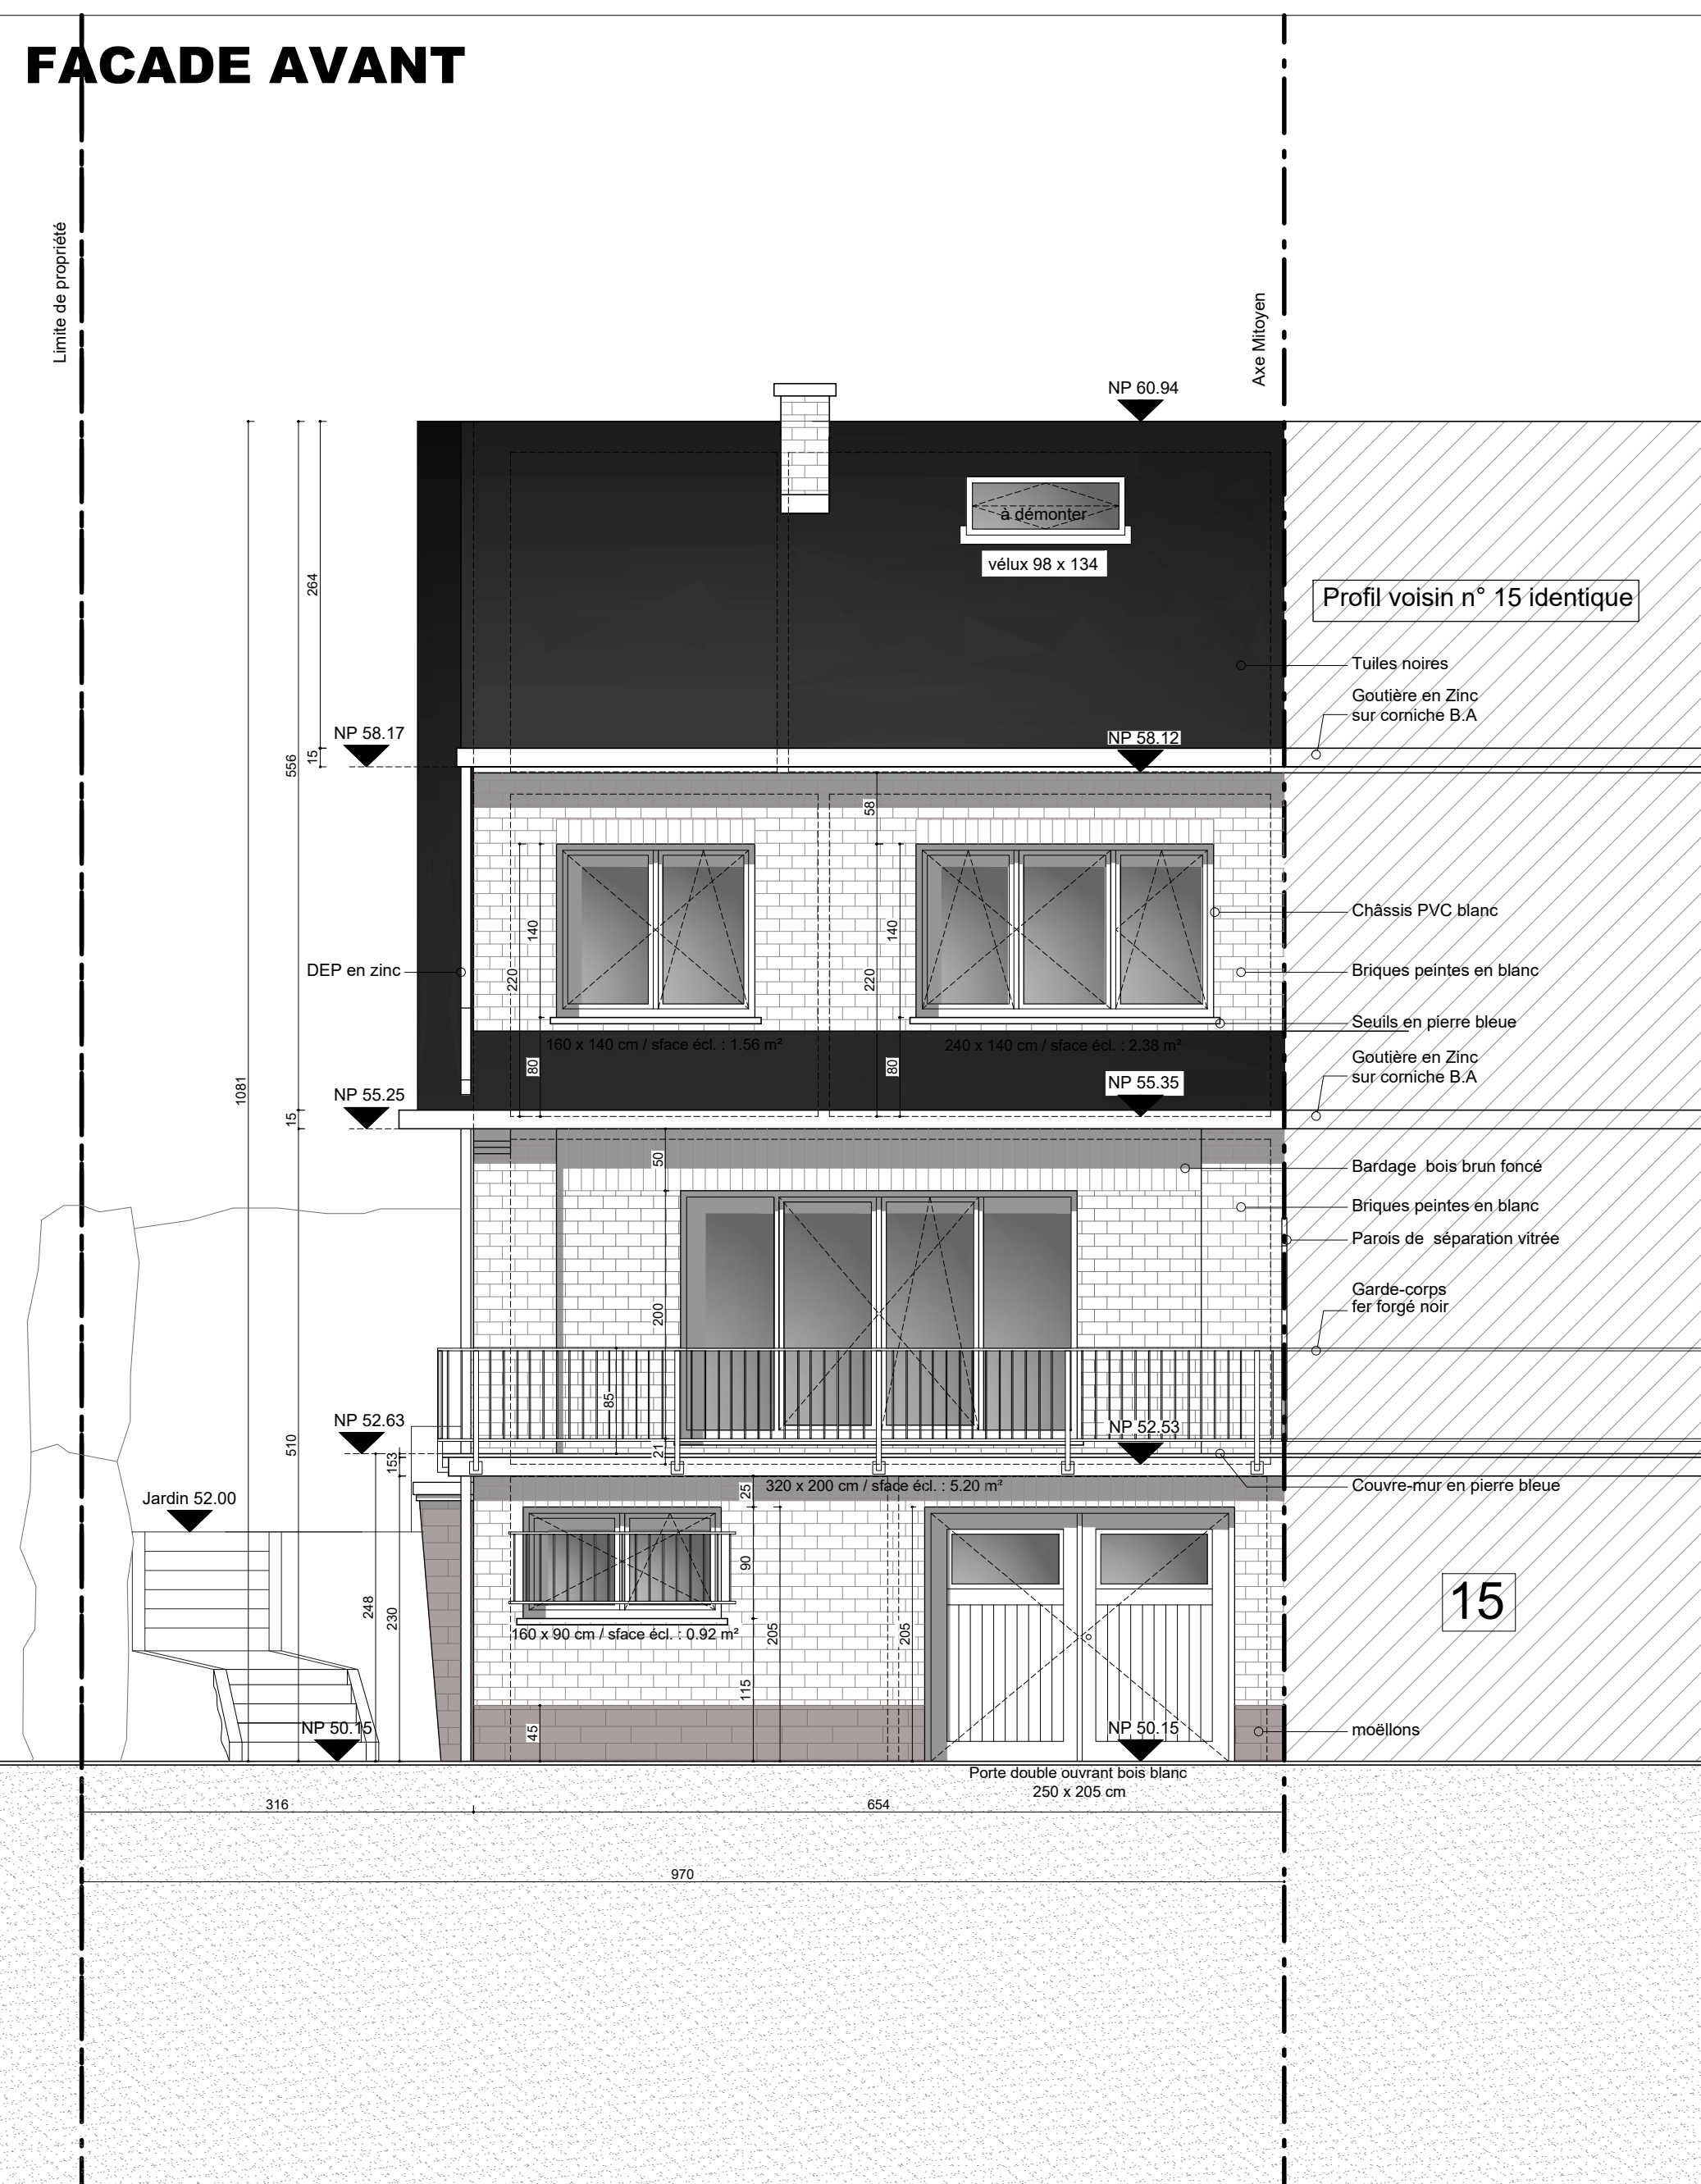

REGION BRUXELLES CAPITALE
COMMUNE D'AUDERGHEM

PROJET
RENOVATION D'UNE MAISON UNIFAMILIALE
TROIS FACADES

SITUATION : Rue Léon Vande Woestyne, n°17 - 1060 Auderghem
CADASTRE : 1ère division E 33 L 43 P0000

MAITRE DE
L'OUVRAGE

ARCHITECTE

OBJET
PLANS : PERMIS D'URBANISME
SITUATION EXISTANTE

MODIFICATIONS

A Esquisse 1 09/10/2025
B Esquisse 2 27/11/2025
C Permis d'Urbanisme 29/12/2025

ECHELLE : 1/50

N° PLAN SIGNATURES REFERENCE DOSSIER

1/2