




PLAN TOITURE

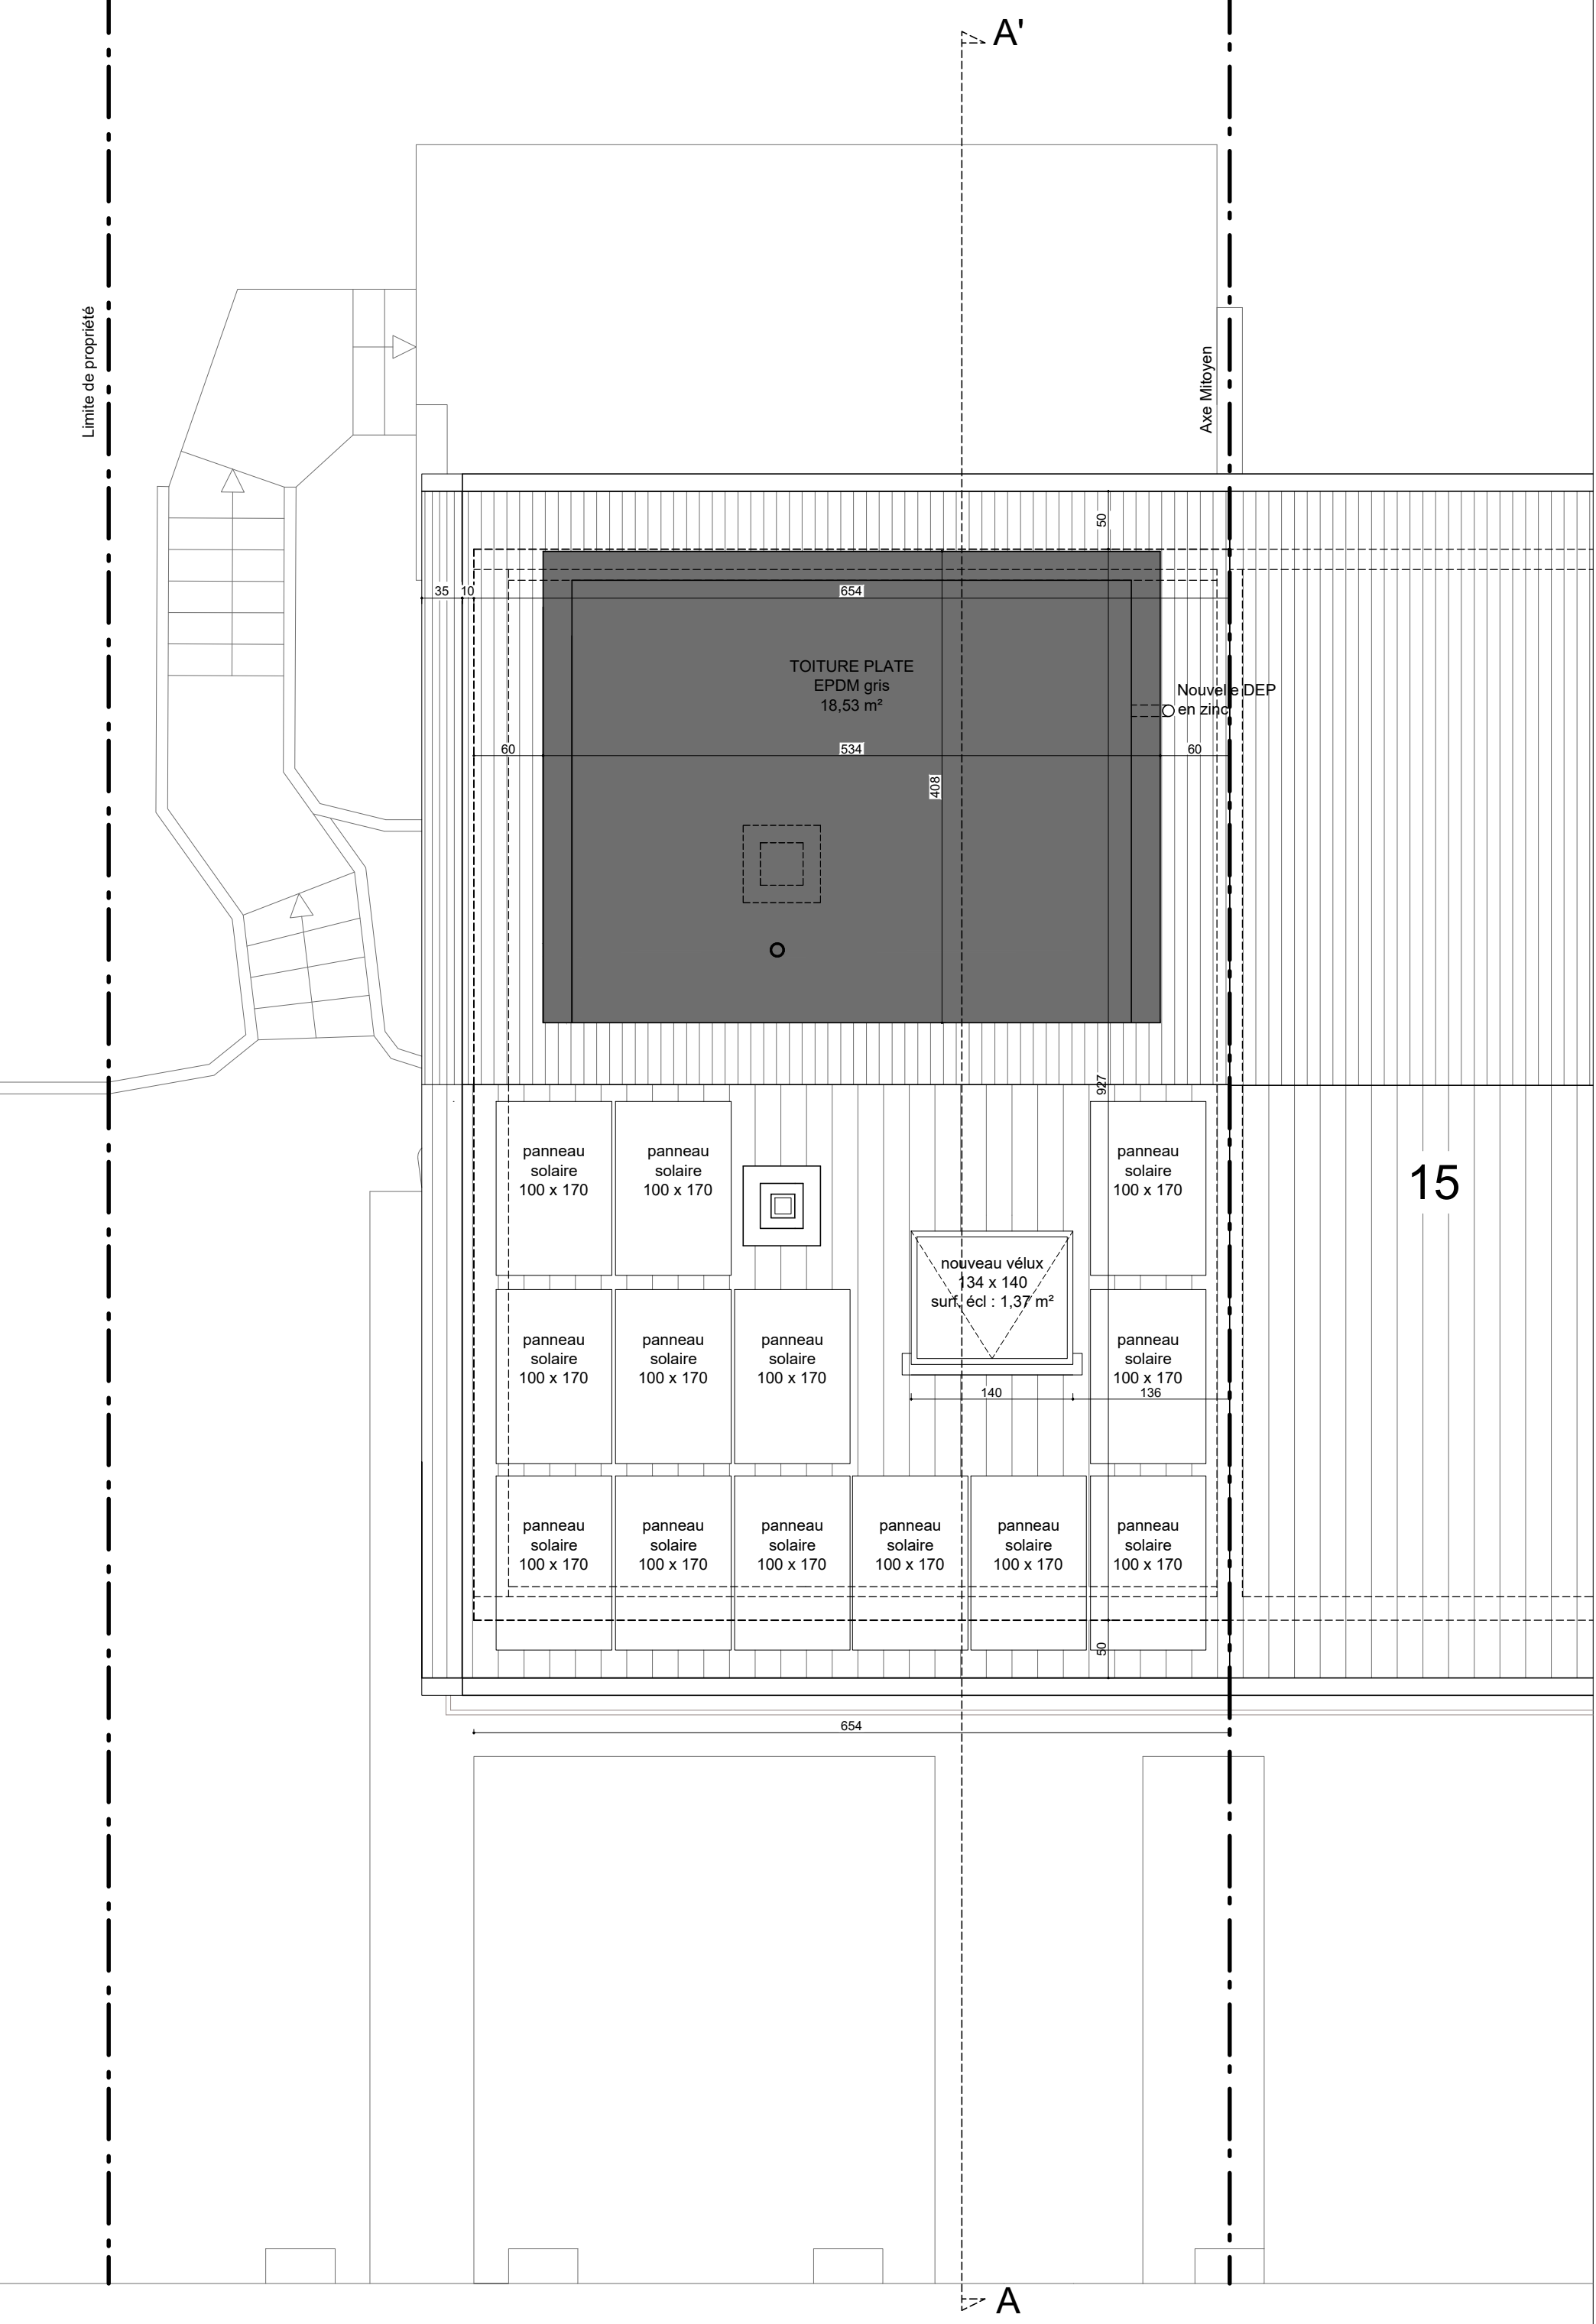


PLAN GRENIER

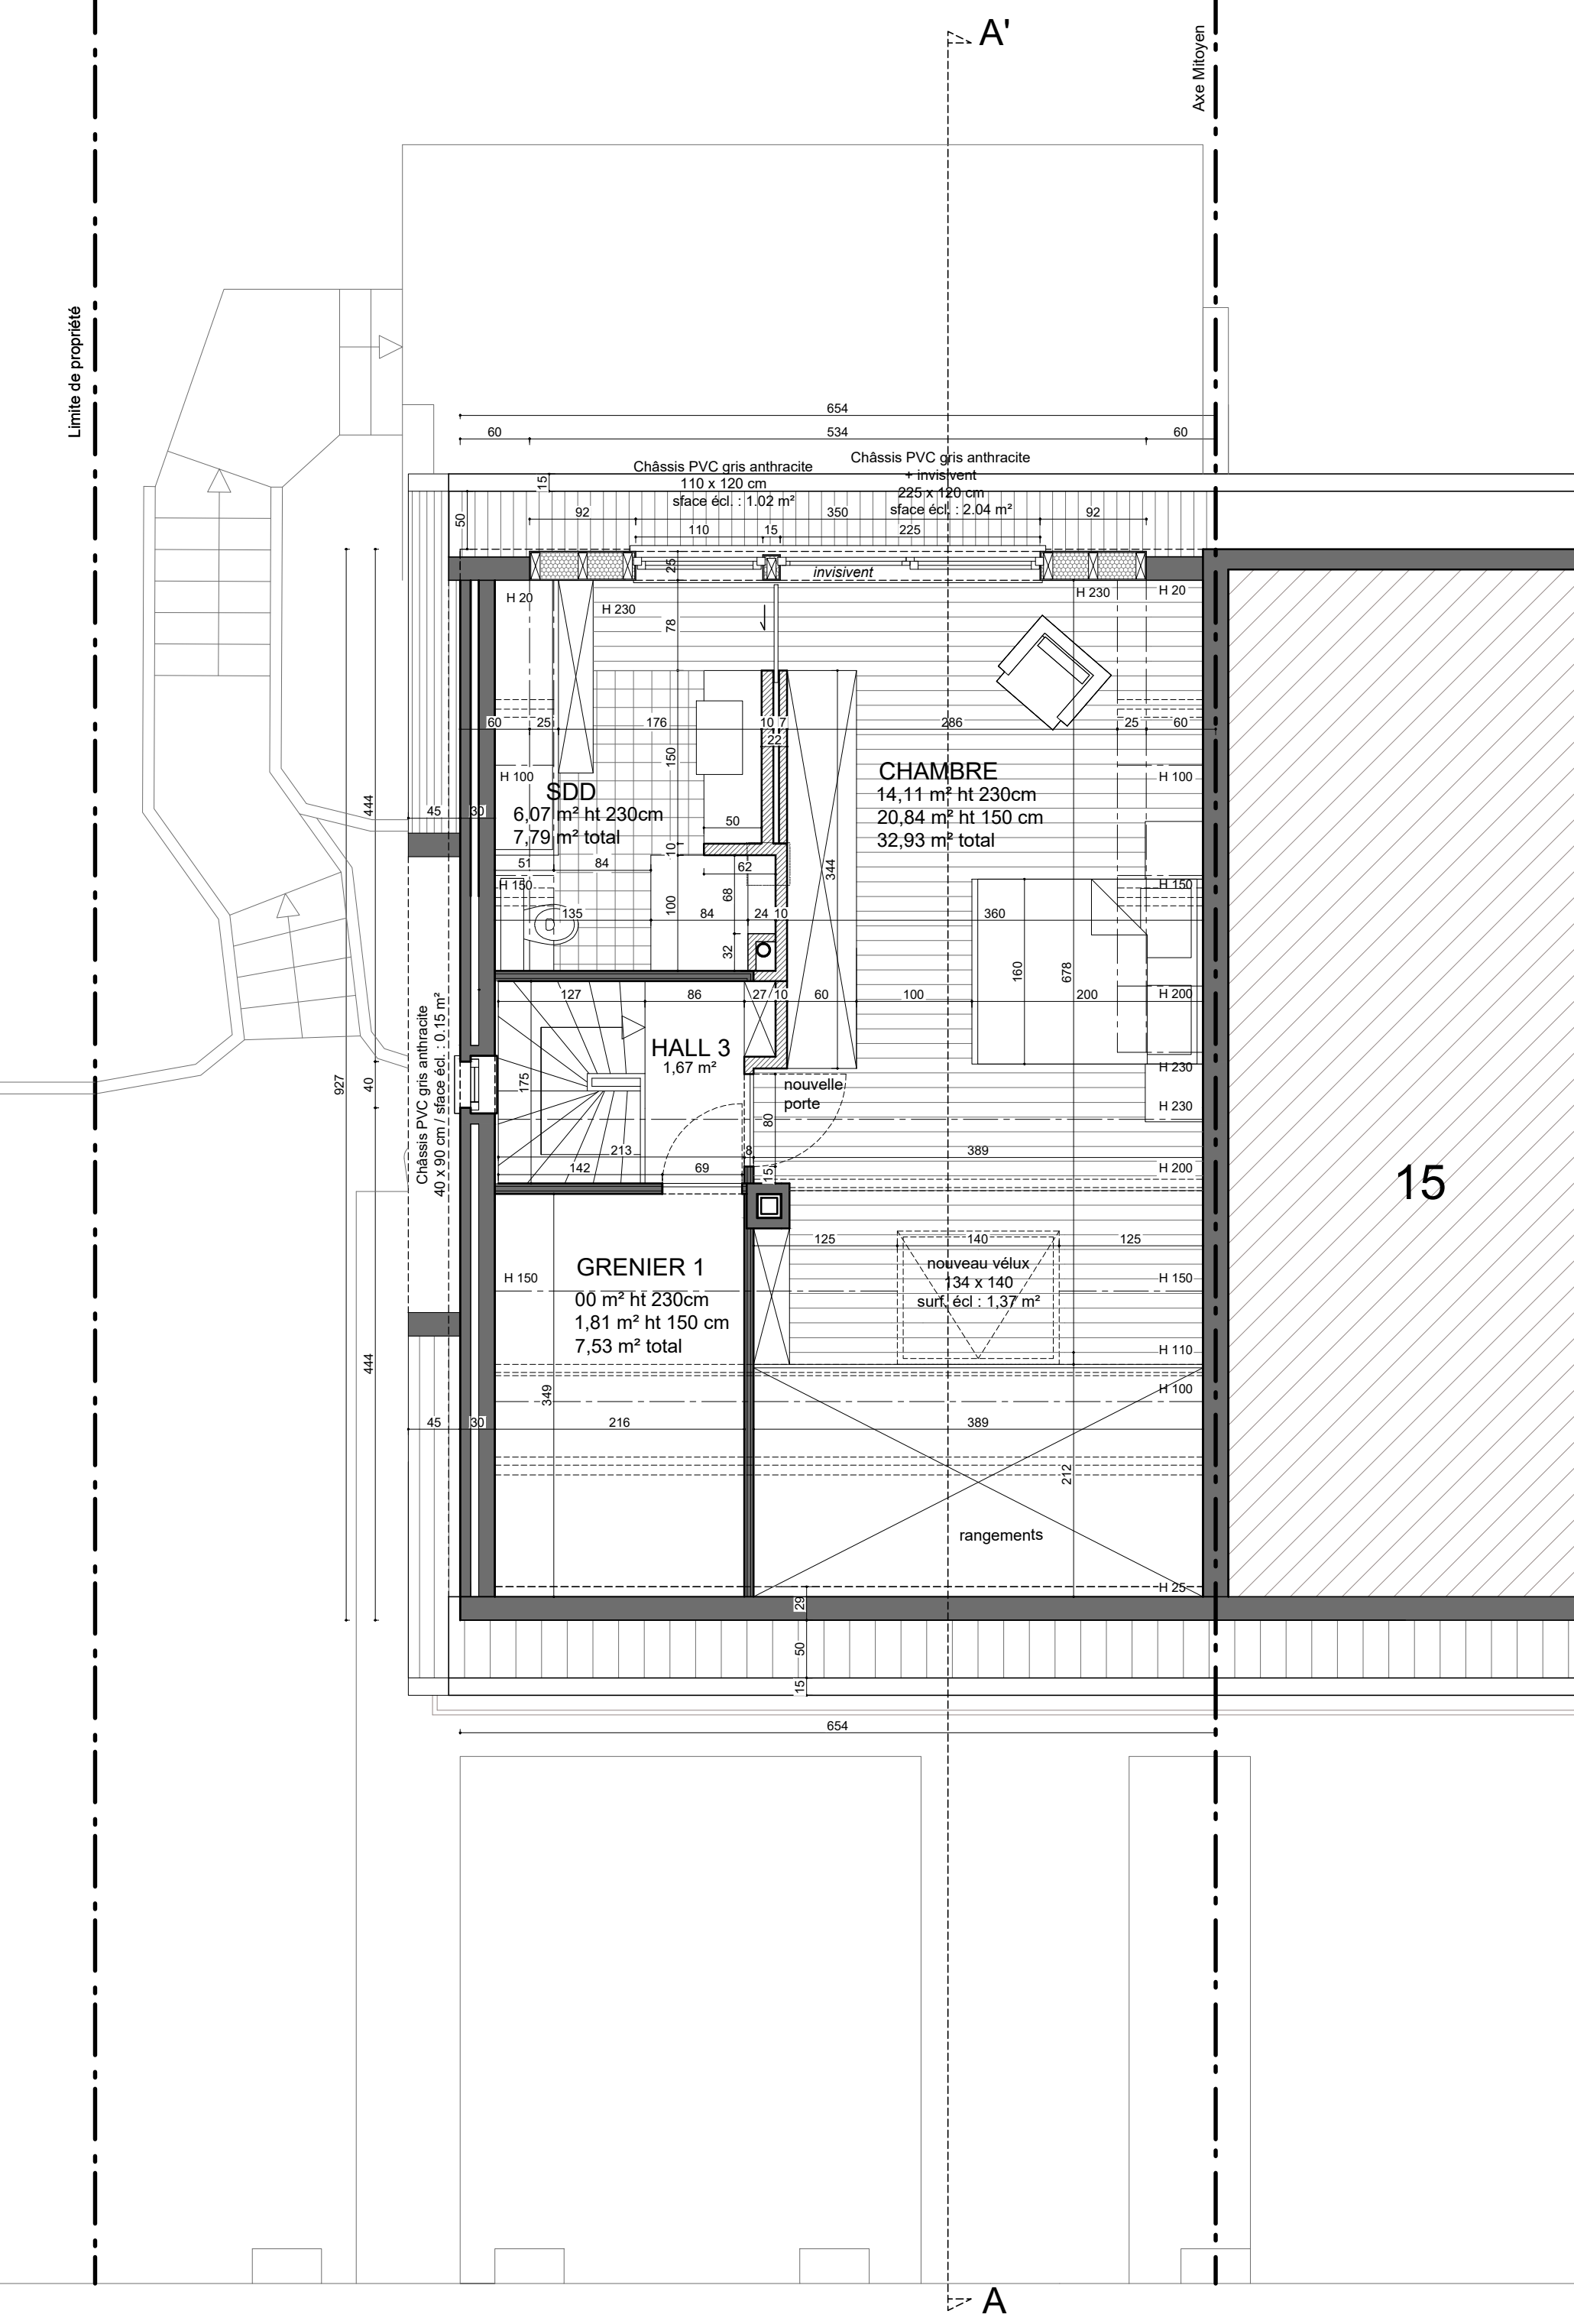


PLAN ETAGE 1

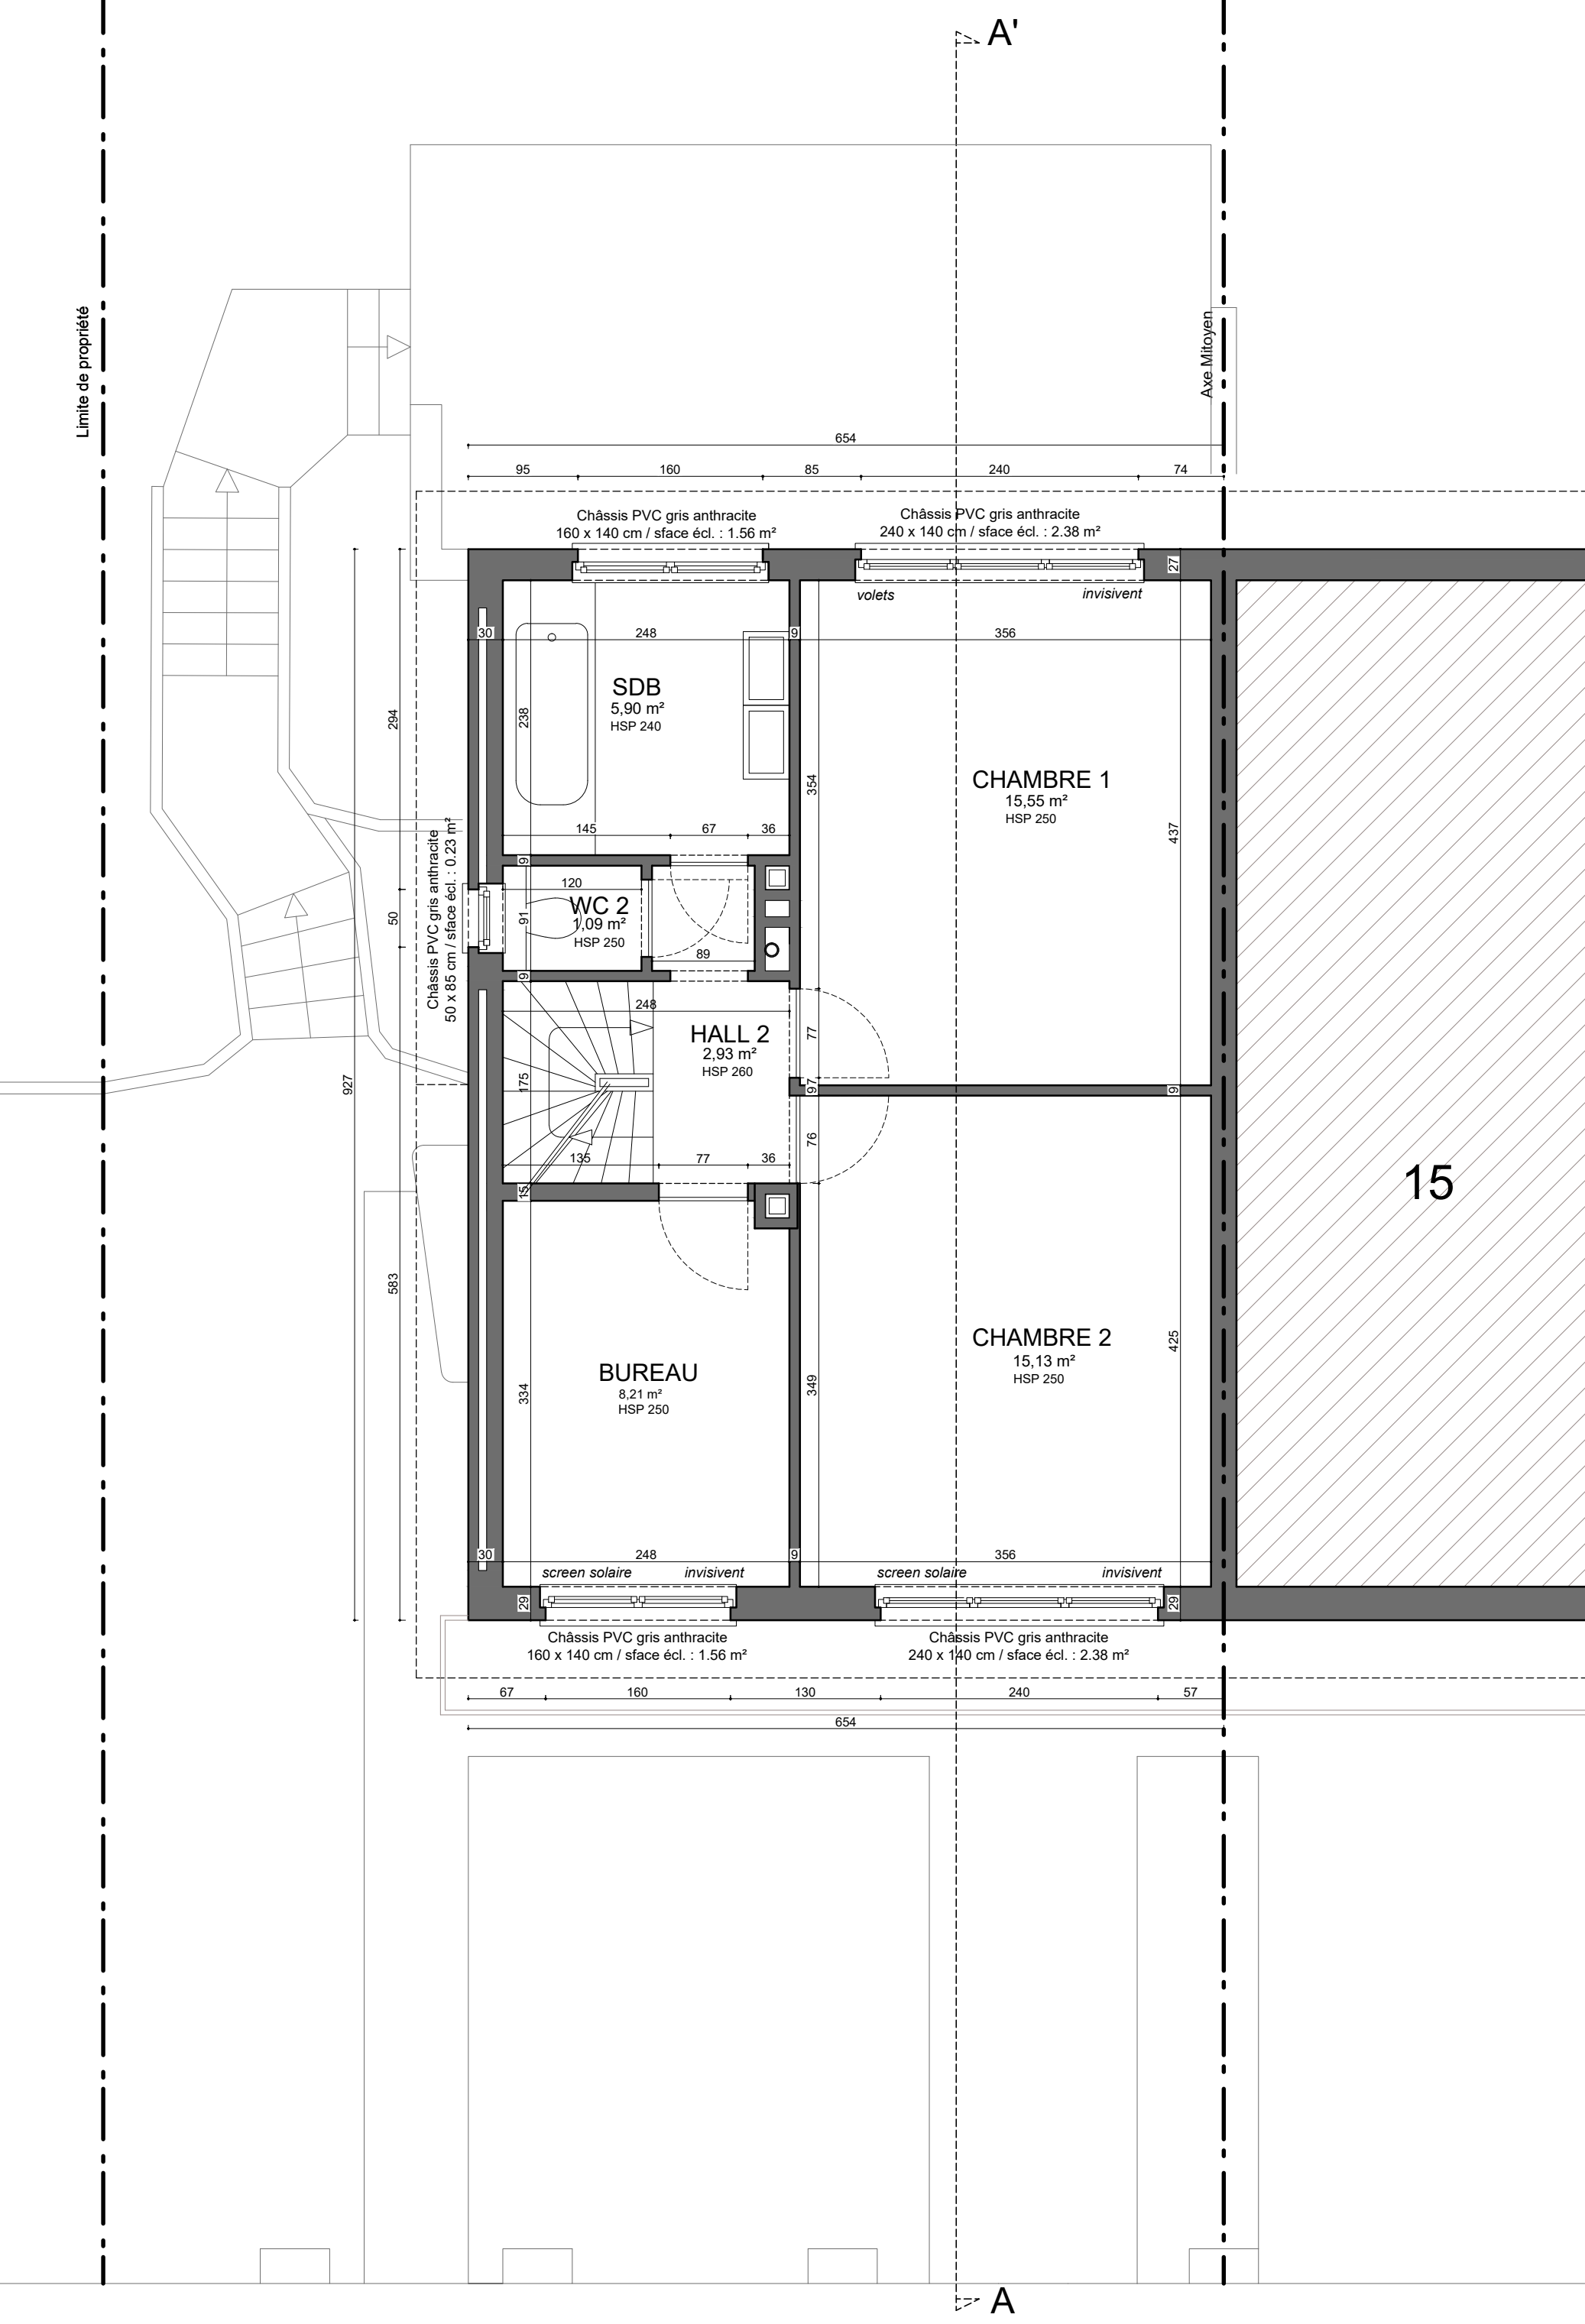

PLAN REZ-DE-JARDIN

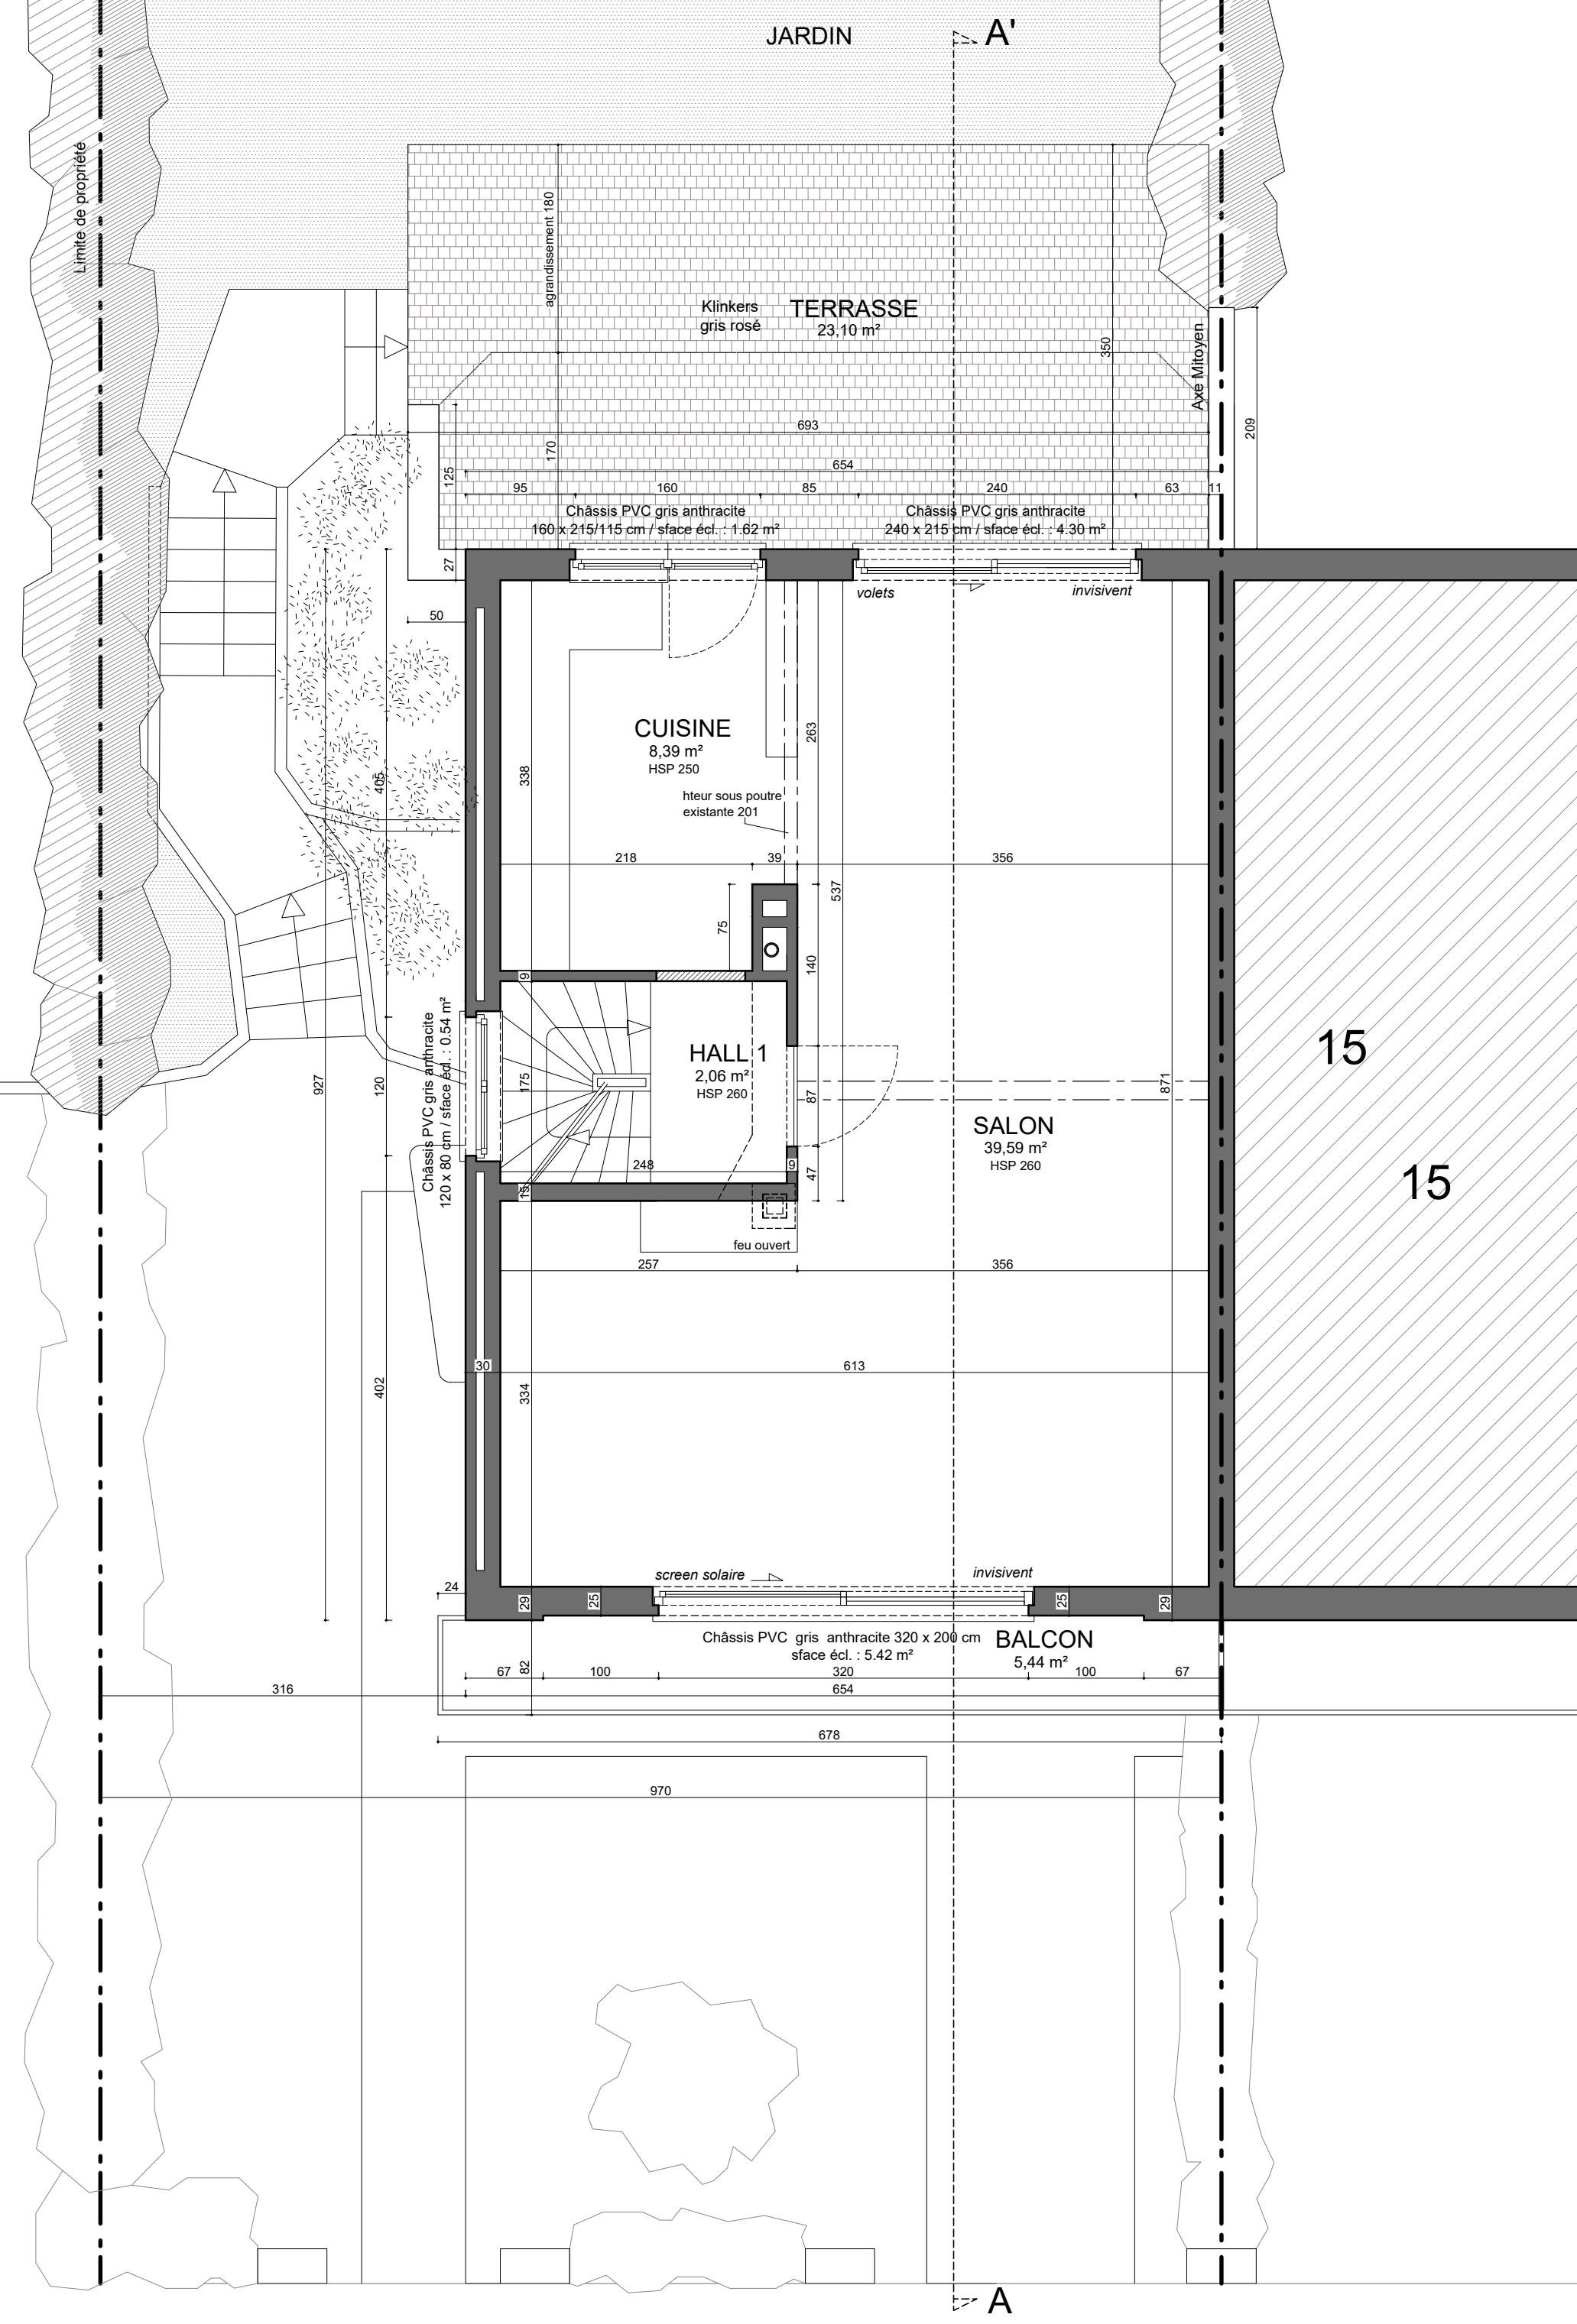

PLAN REZ-DE-CHAUSSEE

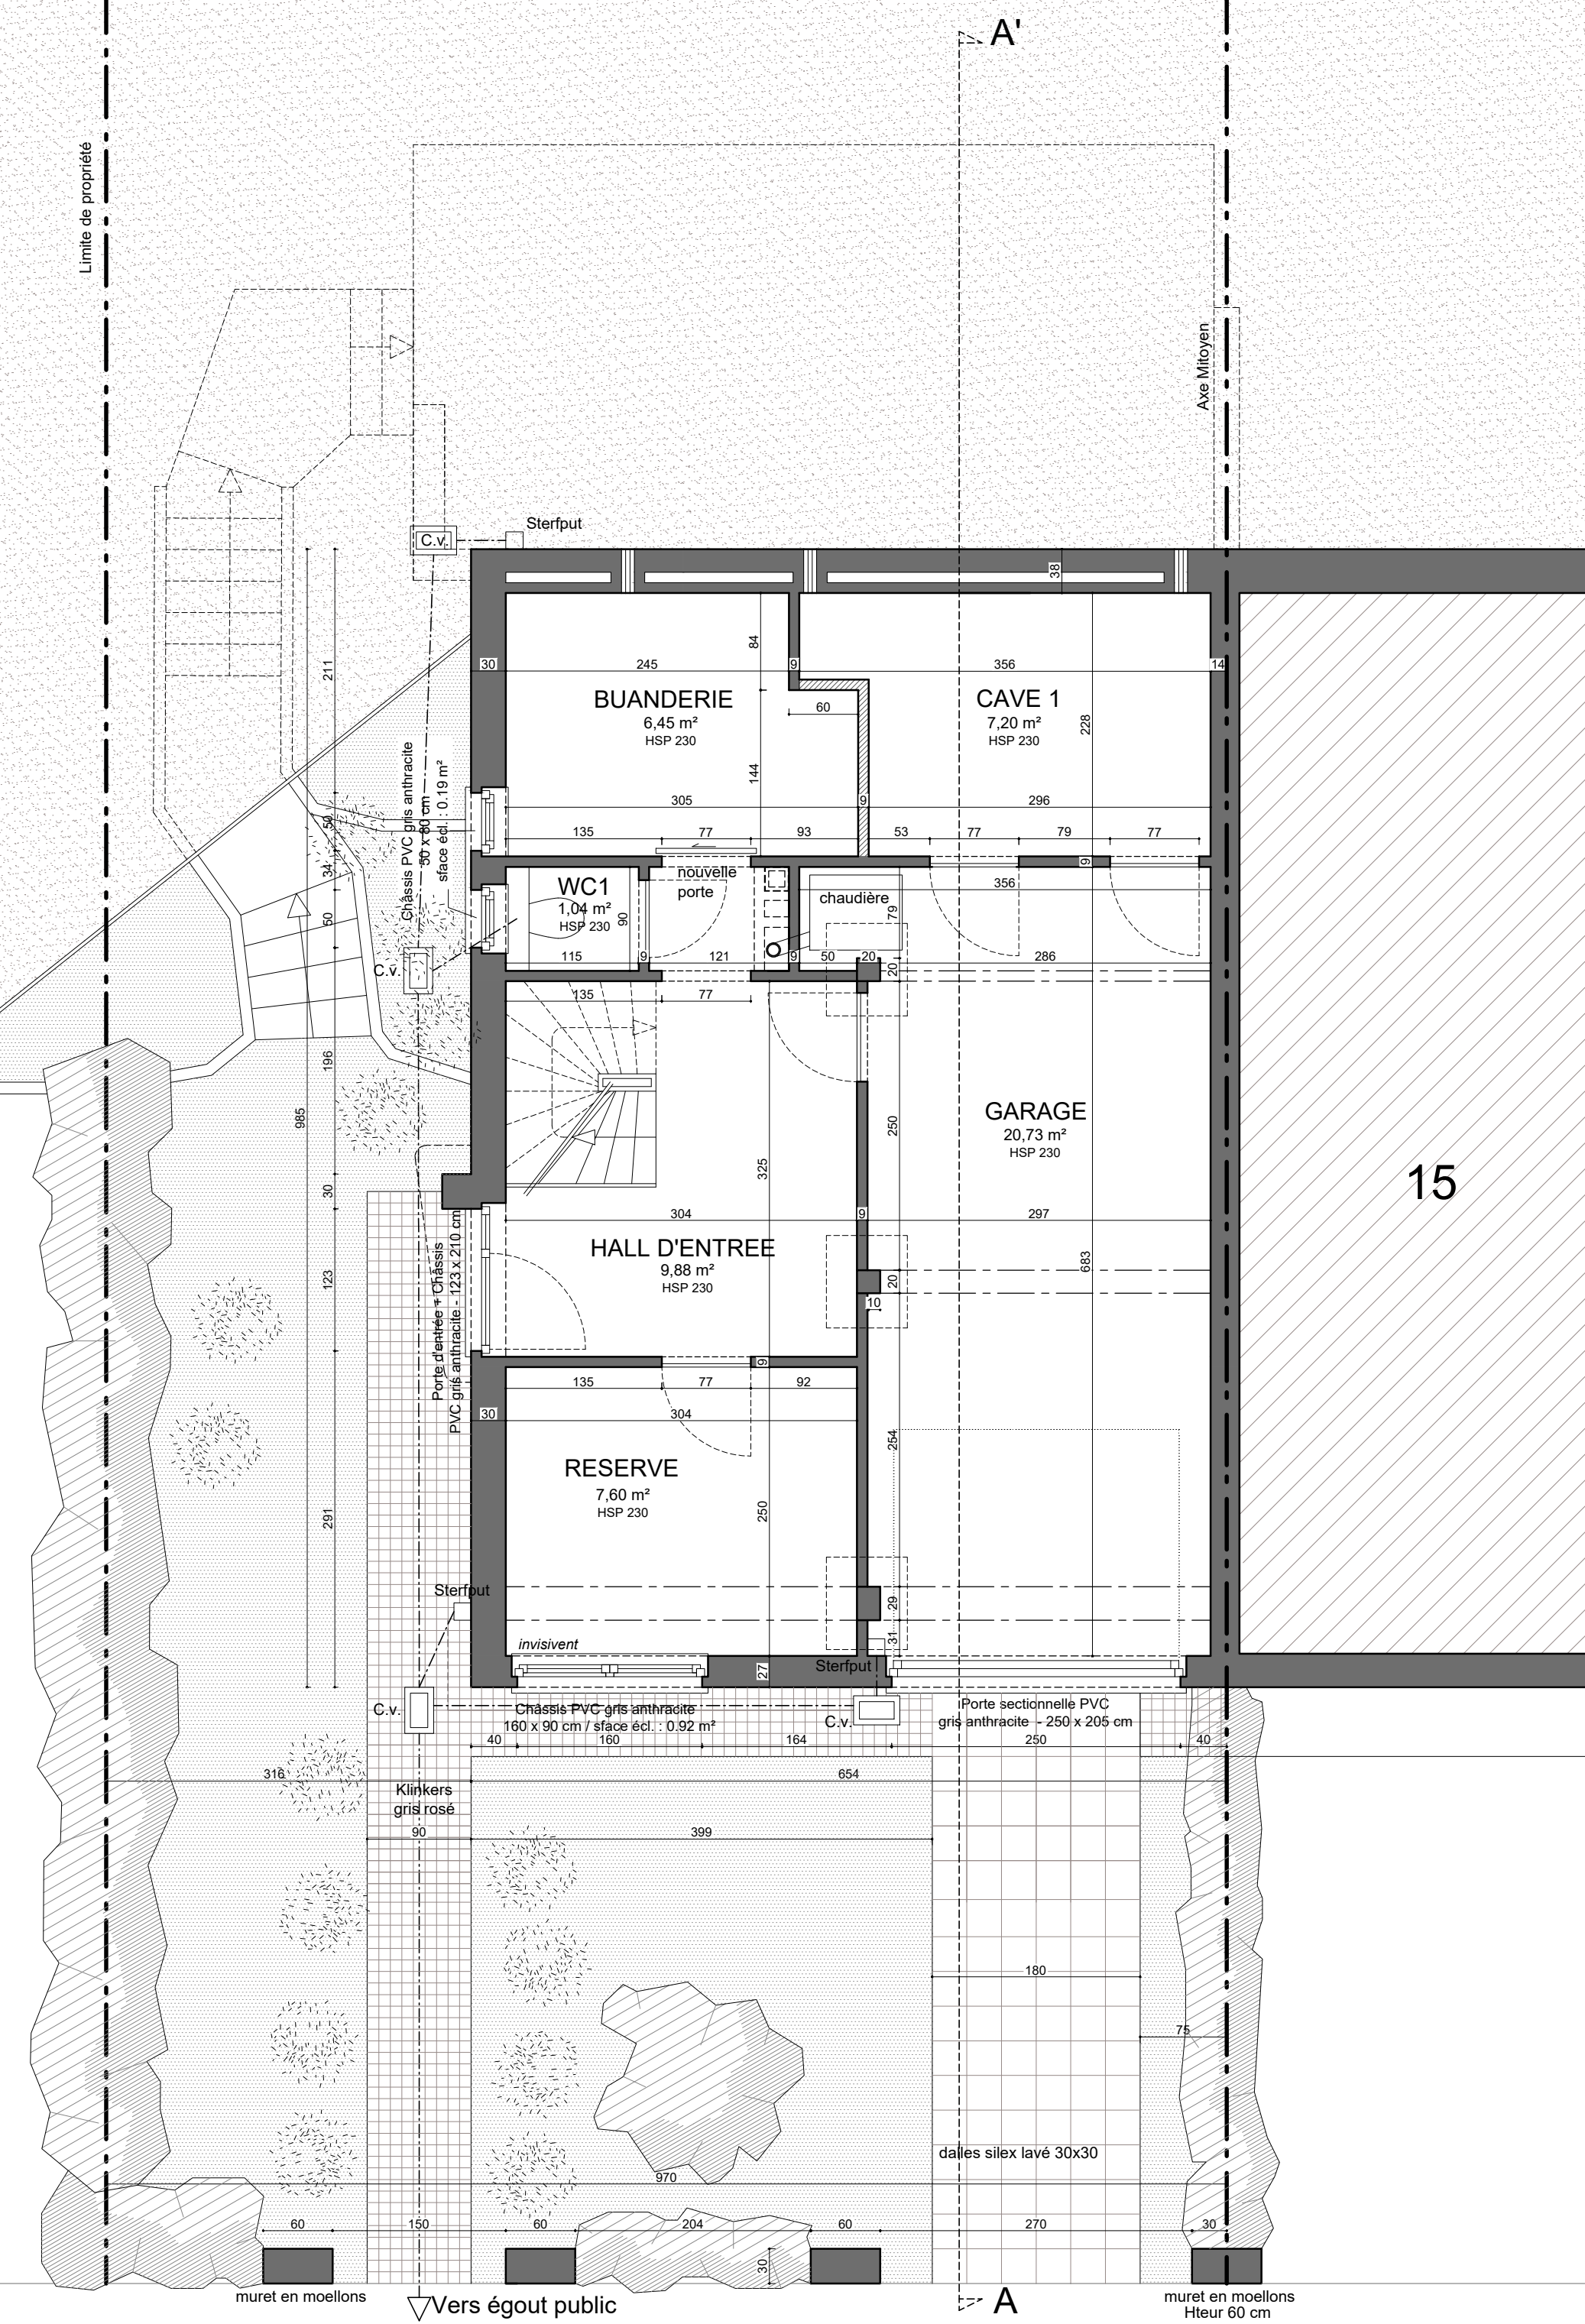


PLAN D'IMPLANTATION 1/250




PLAN LOCALISATION 1/5000




FACADE ARRIERE

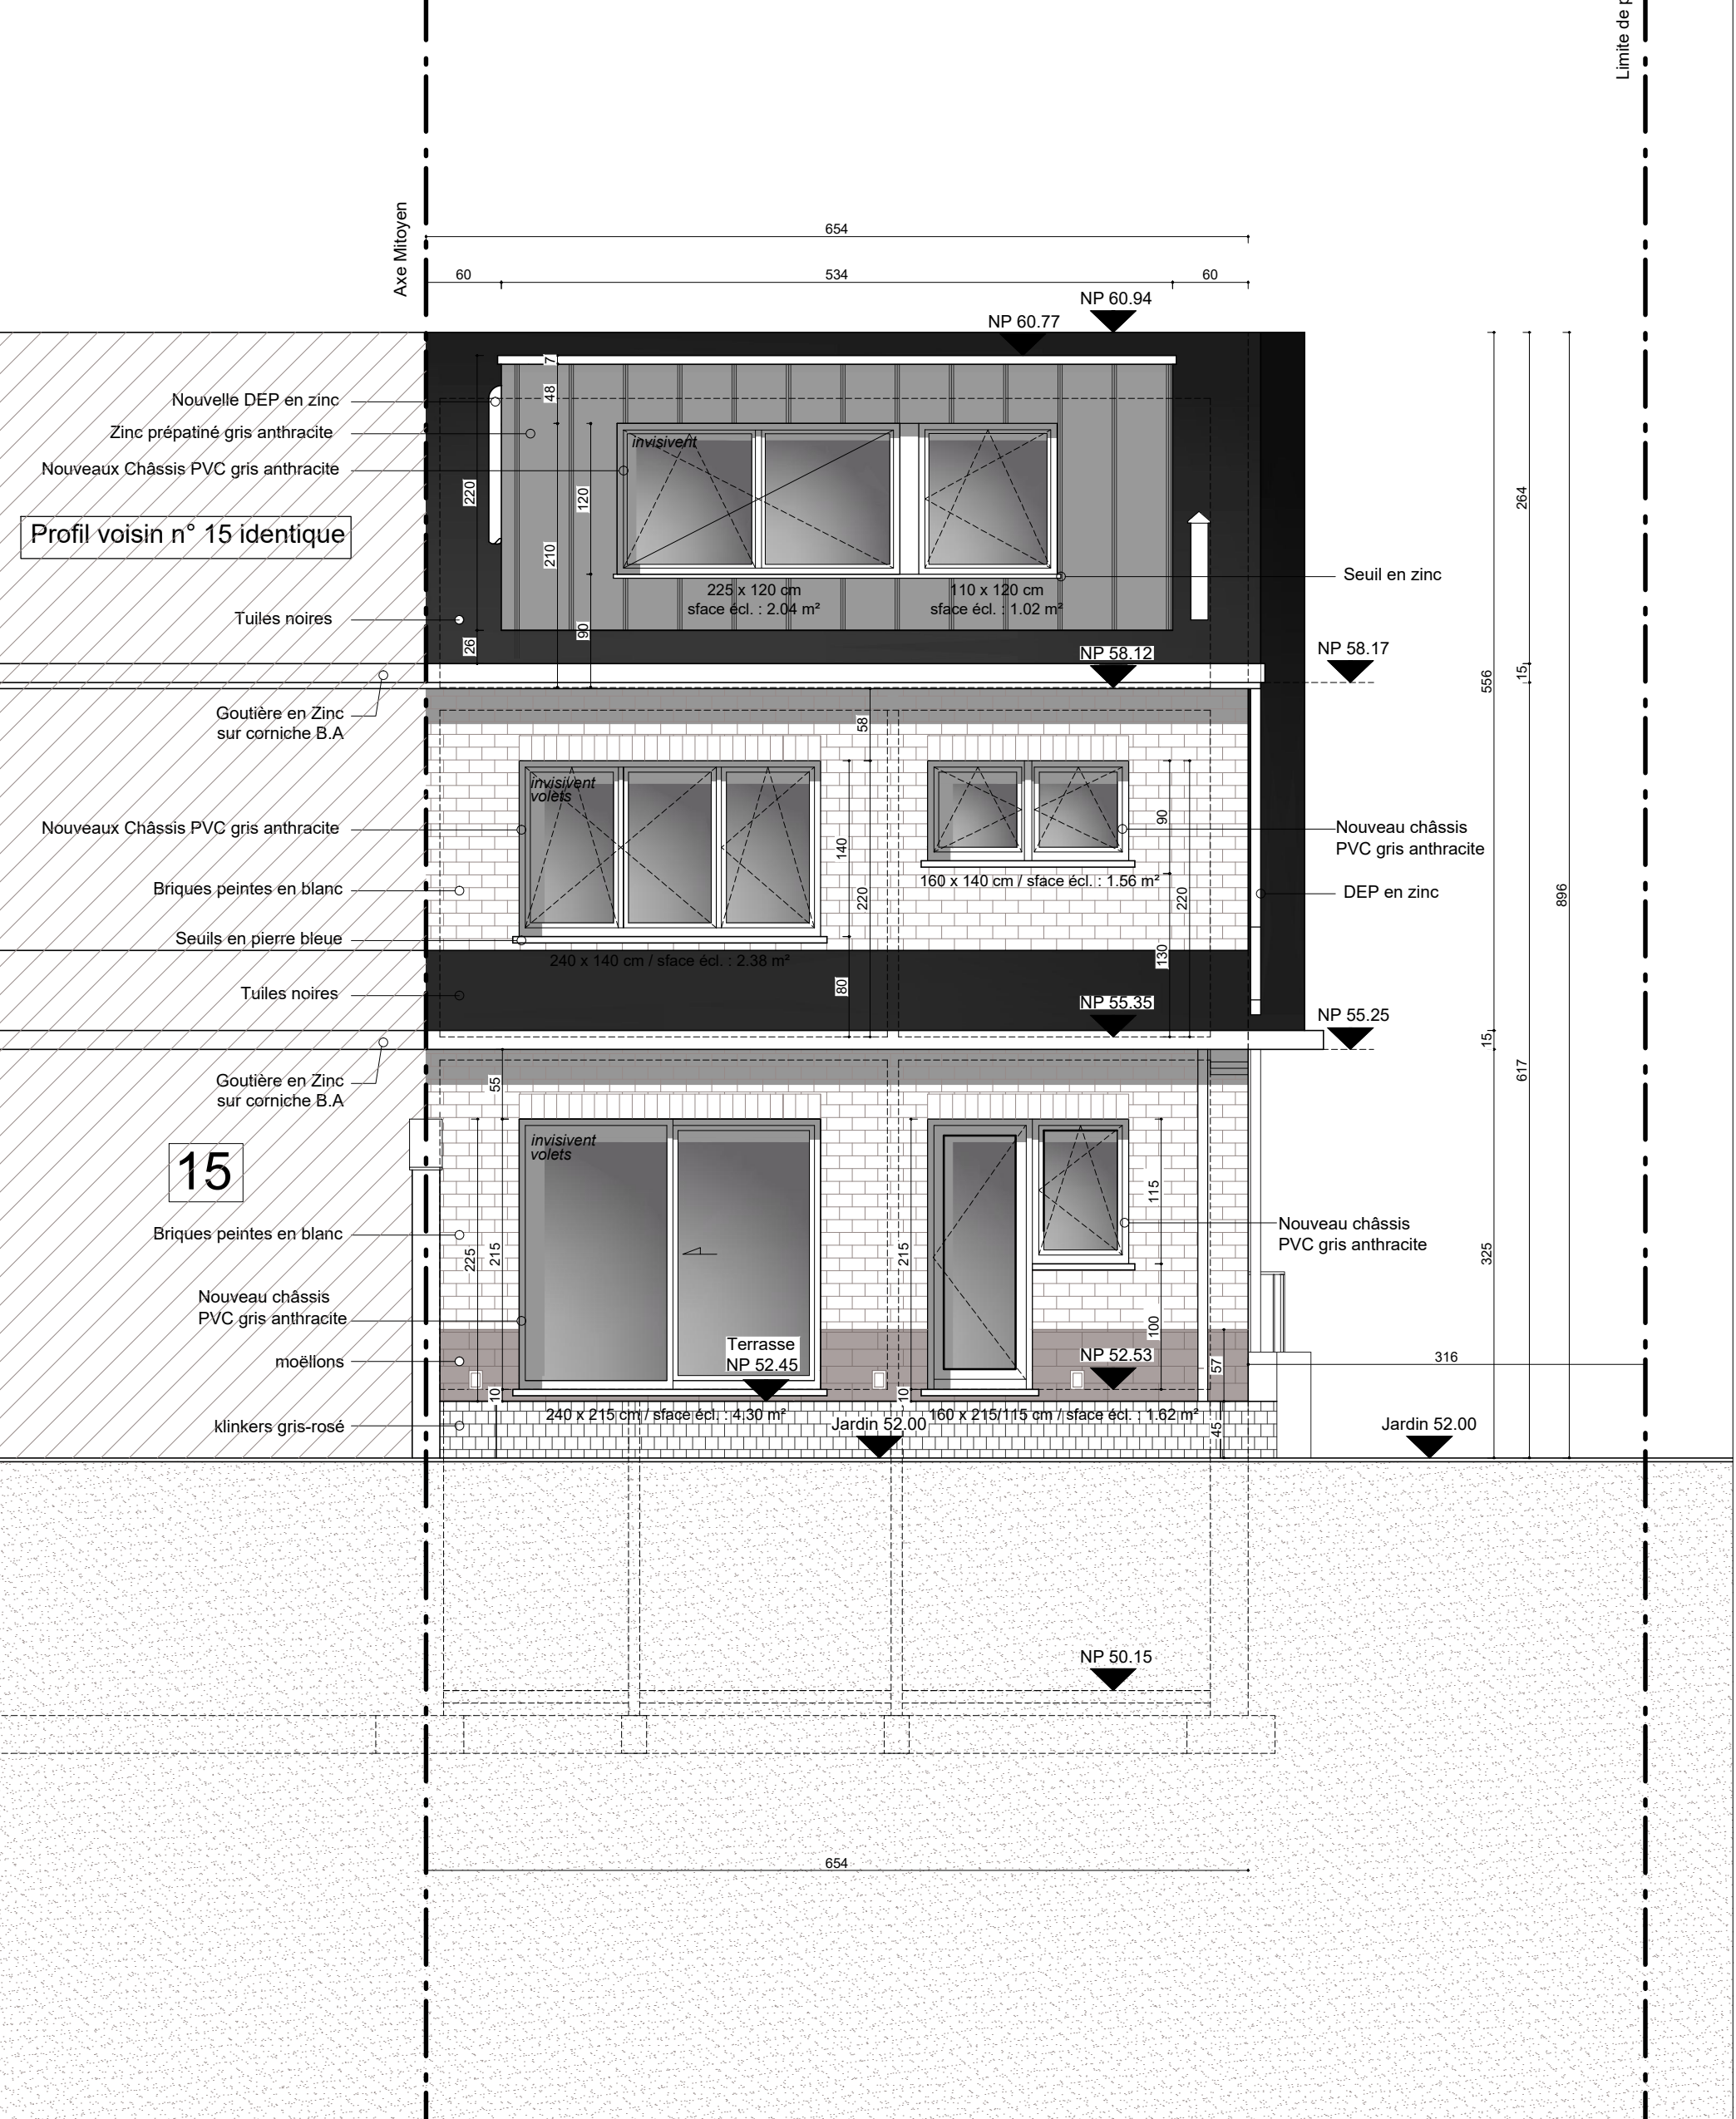


COUPE AA'

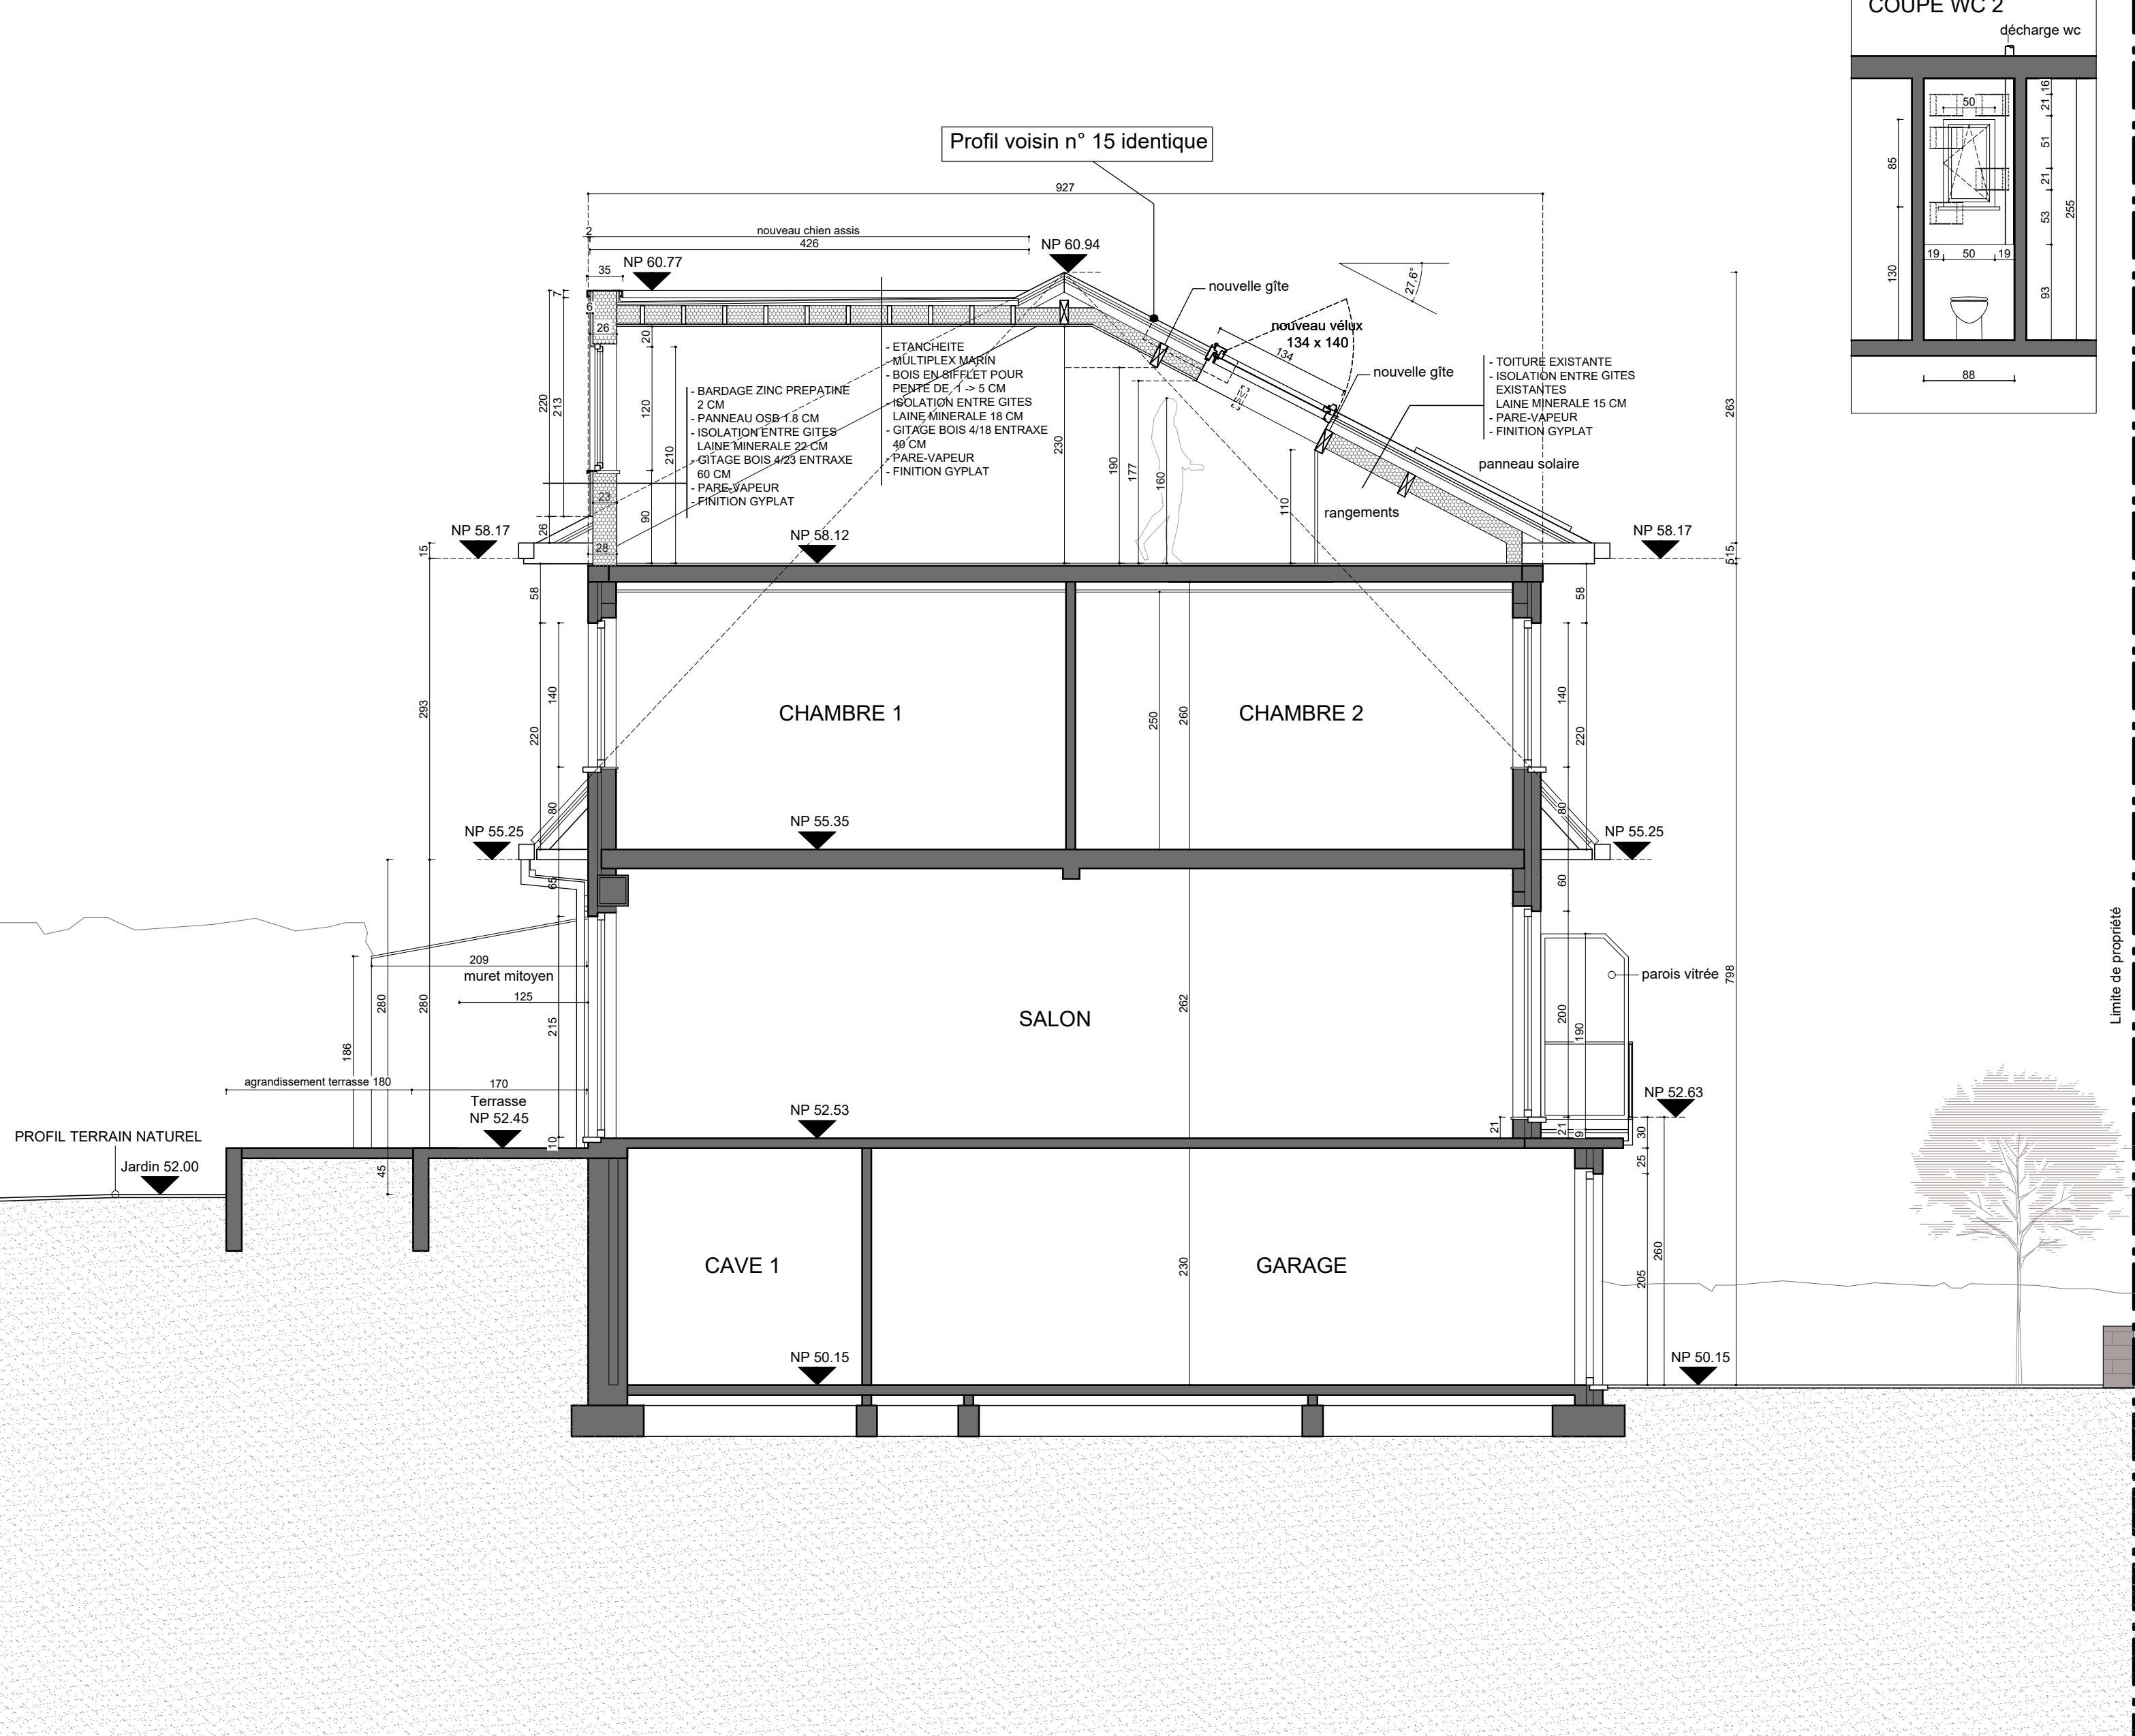

FACADE LATERALE

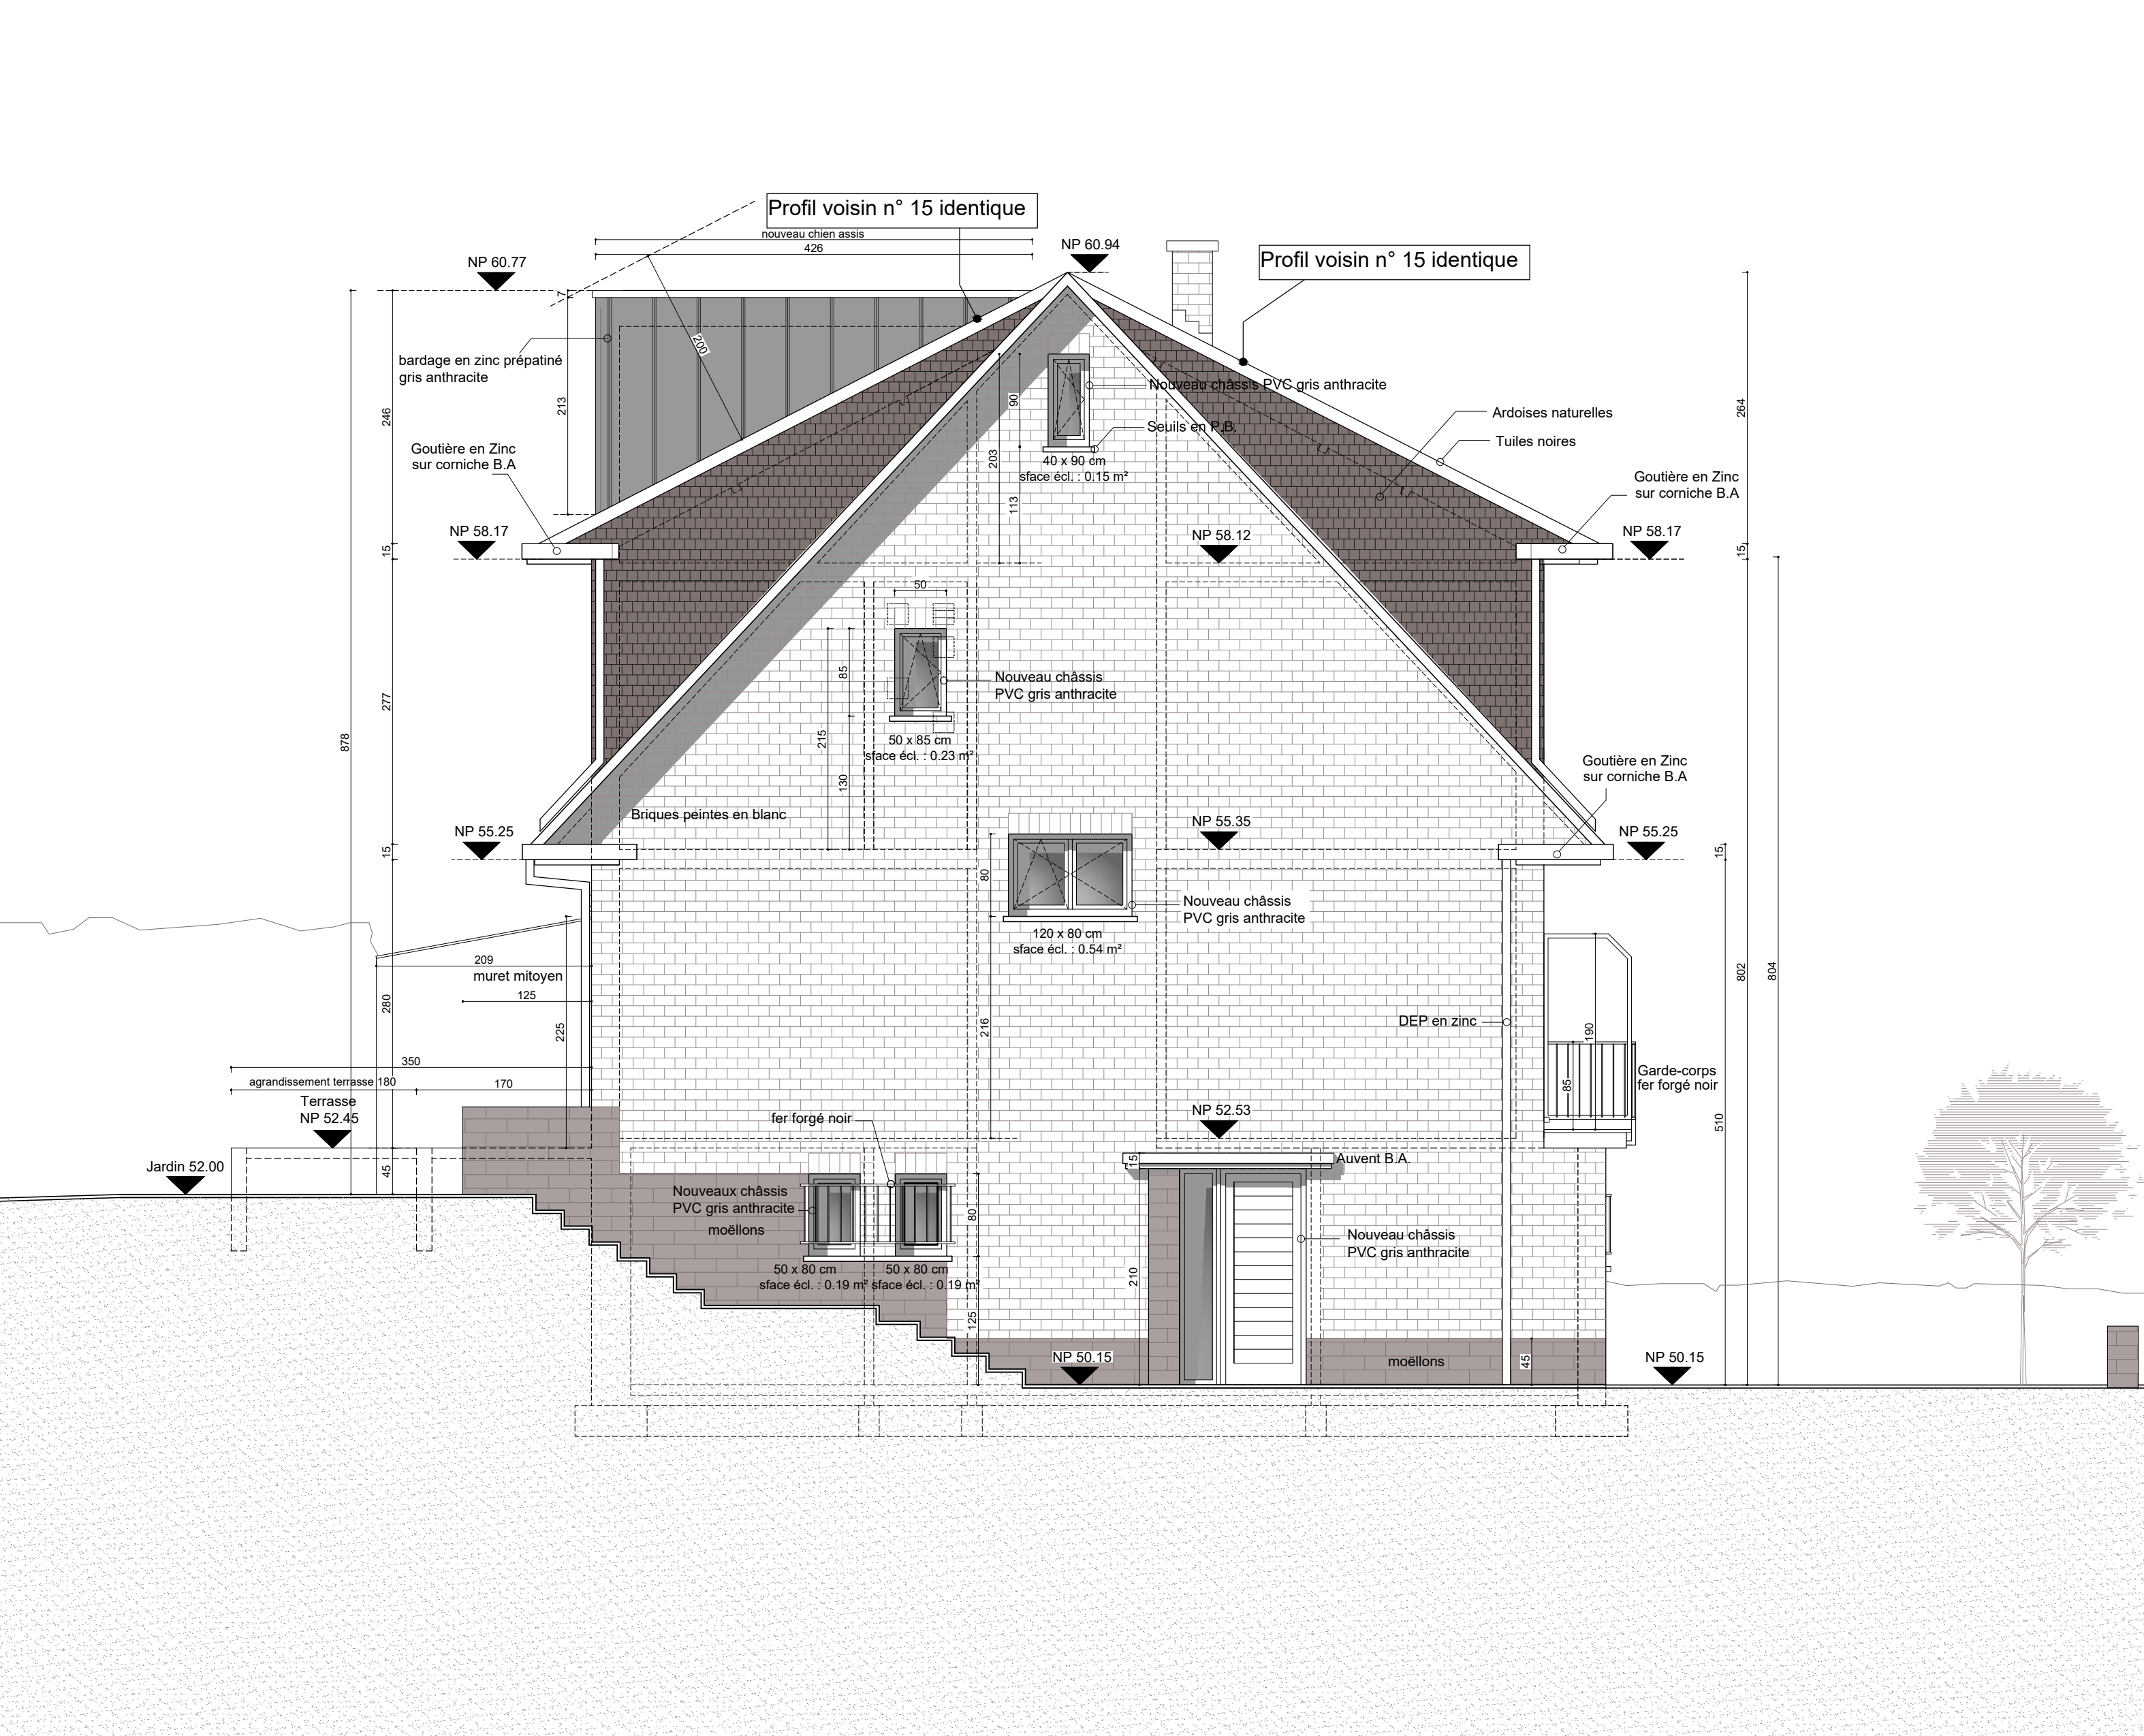

FACADE AVANT

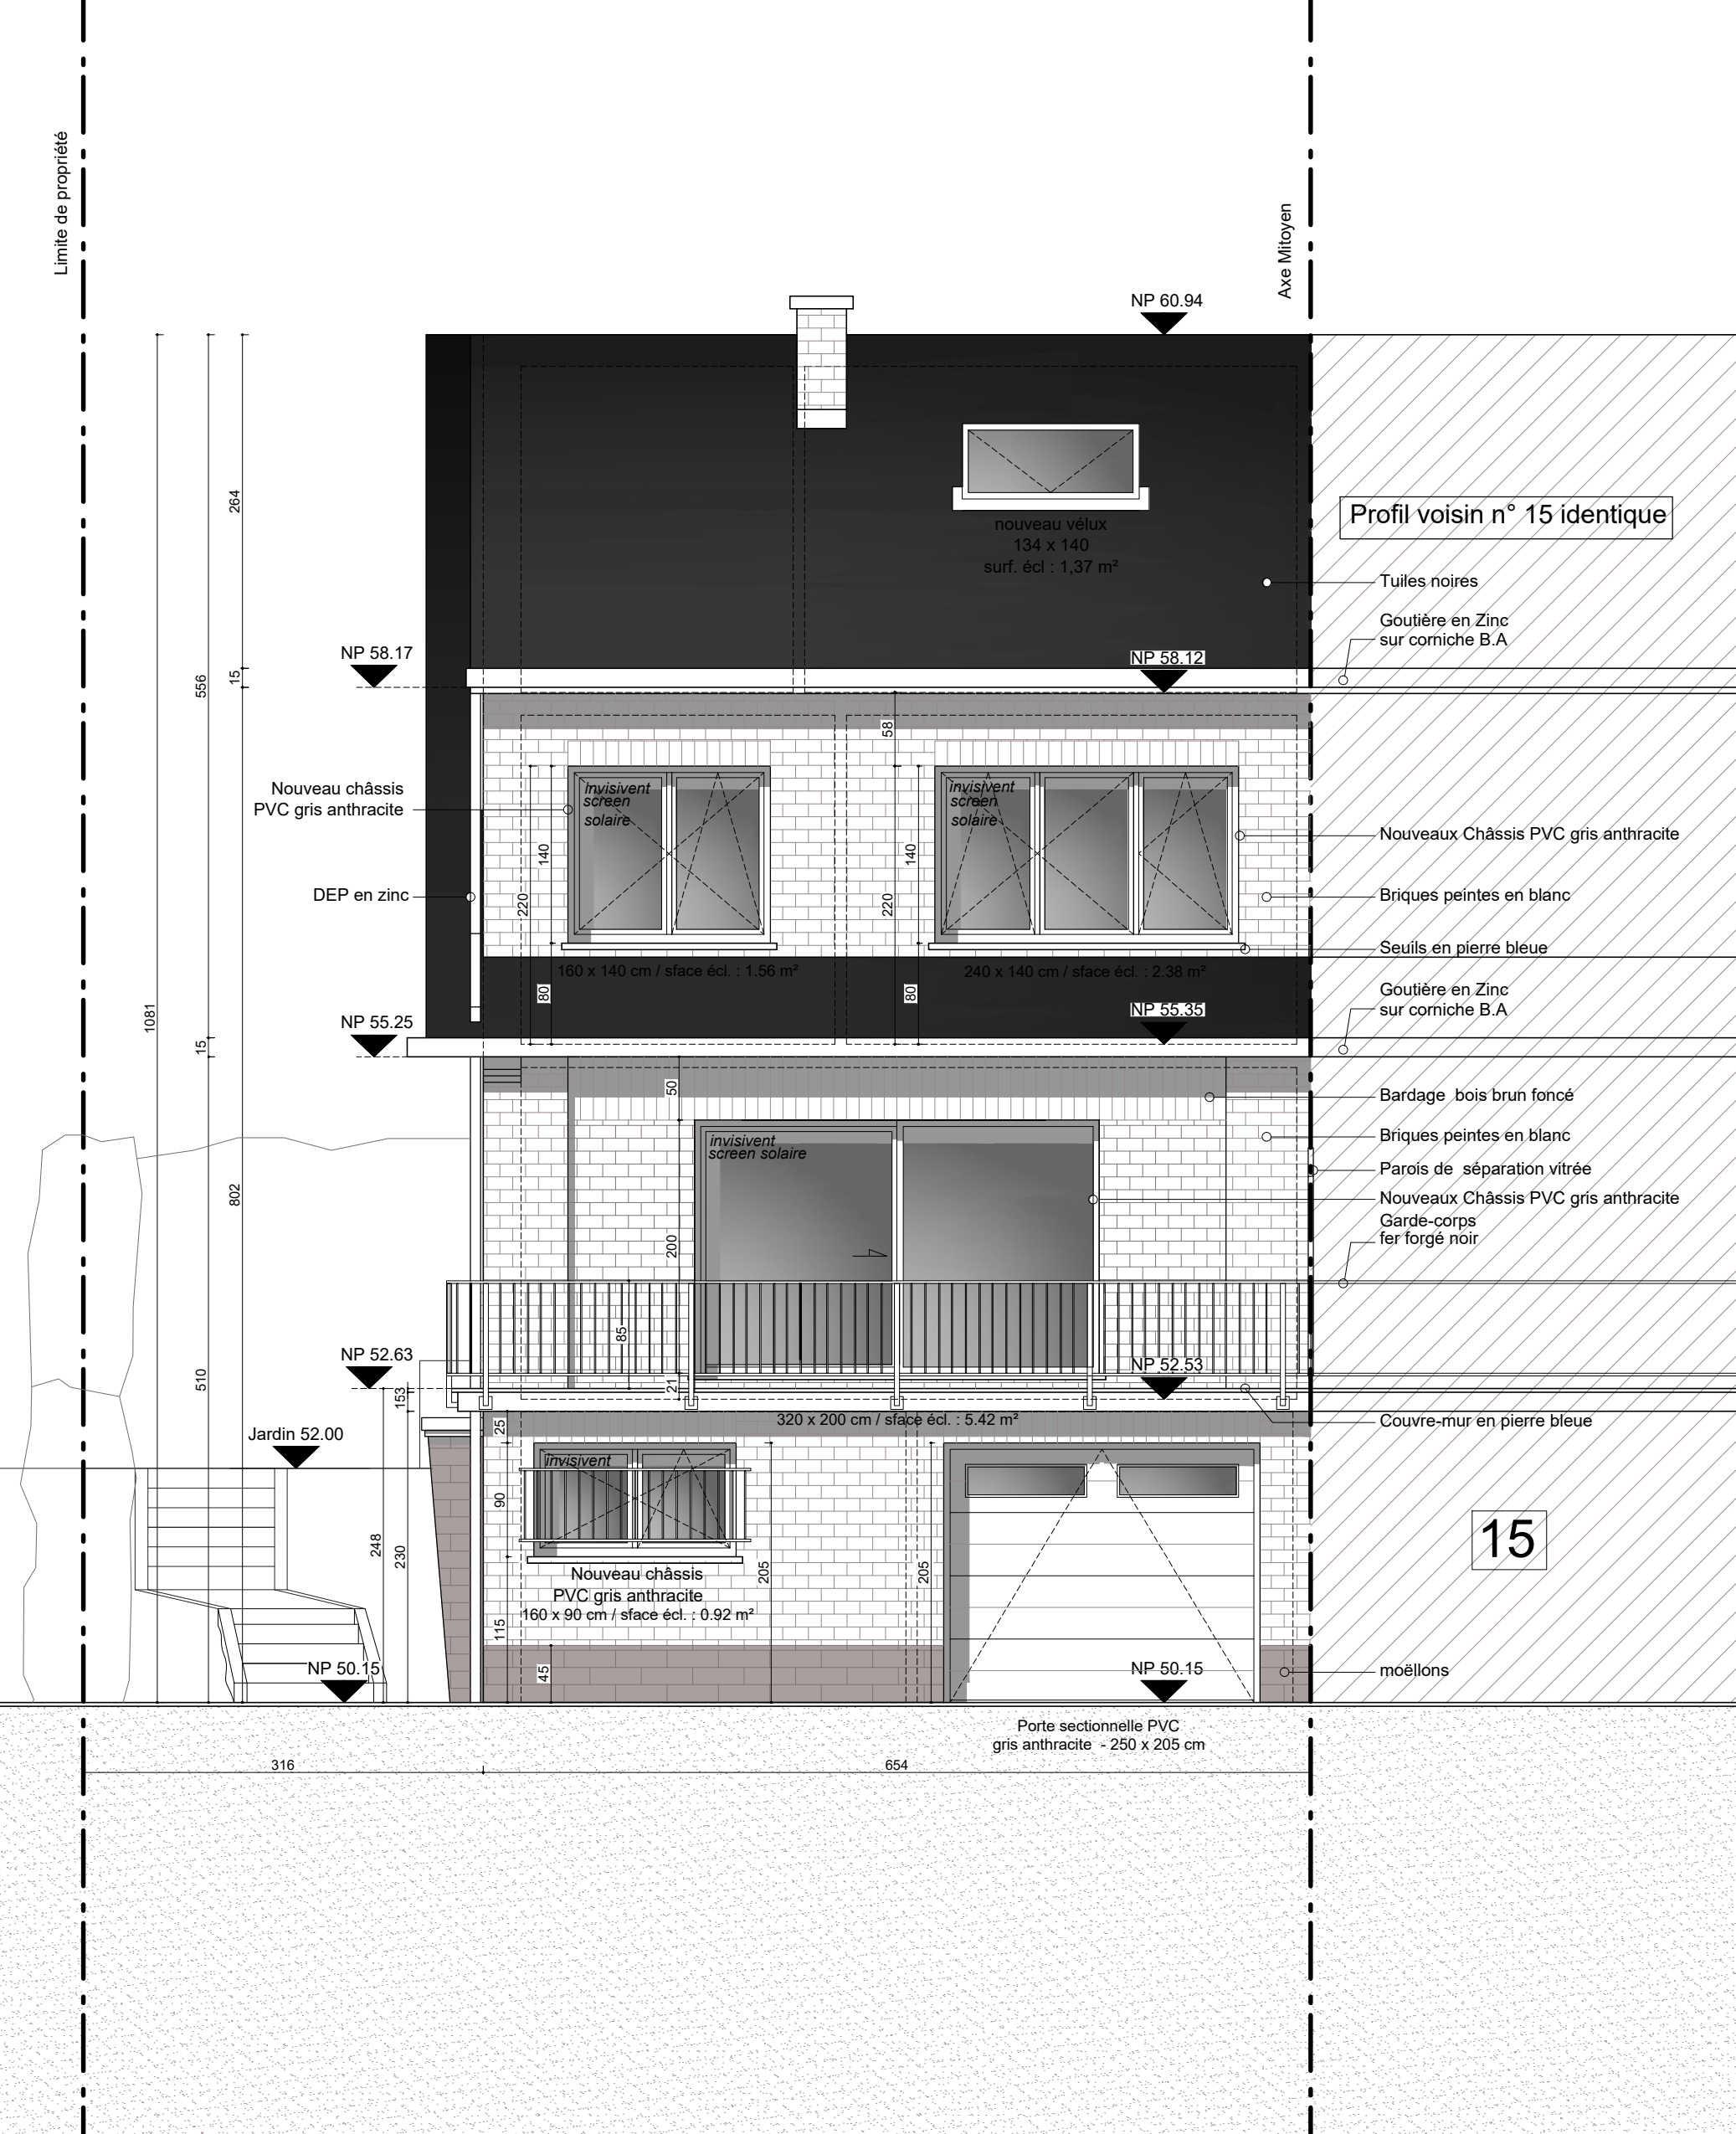

REGION BRUXELLES CAPITALE COMMUNE D'AUDERGHEN		
PROJET	RENOVATION D'UNE MAISON UNIFAMILIALE TROIS FACADES	
SITUATION : Rue Léon Vande Woestyne, n°17 - 1060 Auderghem		
CADASTRE : 1ère division E 33 L 43 P0000		
MAITRE DE L'OUVRAGE		
ARCHITECTE		
OBJET		MODIFICATIONS
PLANS : PERMIS D'URBANISME SITUATION PROJETEE		A. Esquisse 1 09/10/2025
		B. Esquisse 2 27/11/2025
		C. Permis d'Urbanisme 29/12/2025
ECHELLE : 1/50		
N° PLAN	SIGNATURES	REFERENCE DOSSIER
2/2	<div></div> <div></div> <div></div> <div></div>	
MAITRE DE L'OUVRAGE		ARCHITECTE