



PLAN DE SITUATION DE FAIT
LIGGINGSPLAN

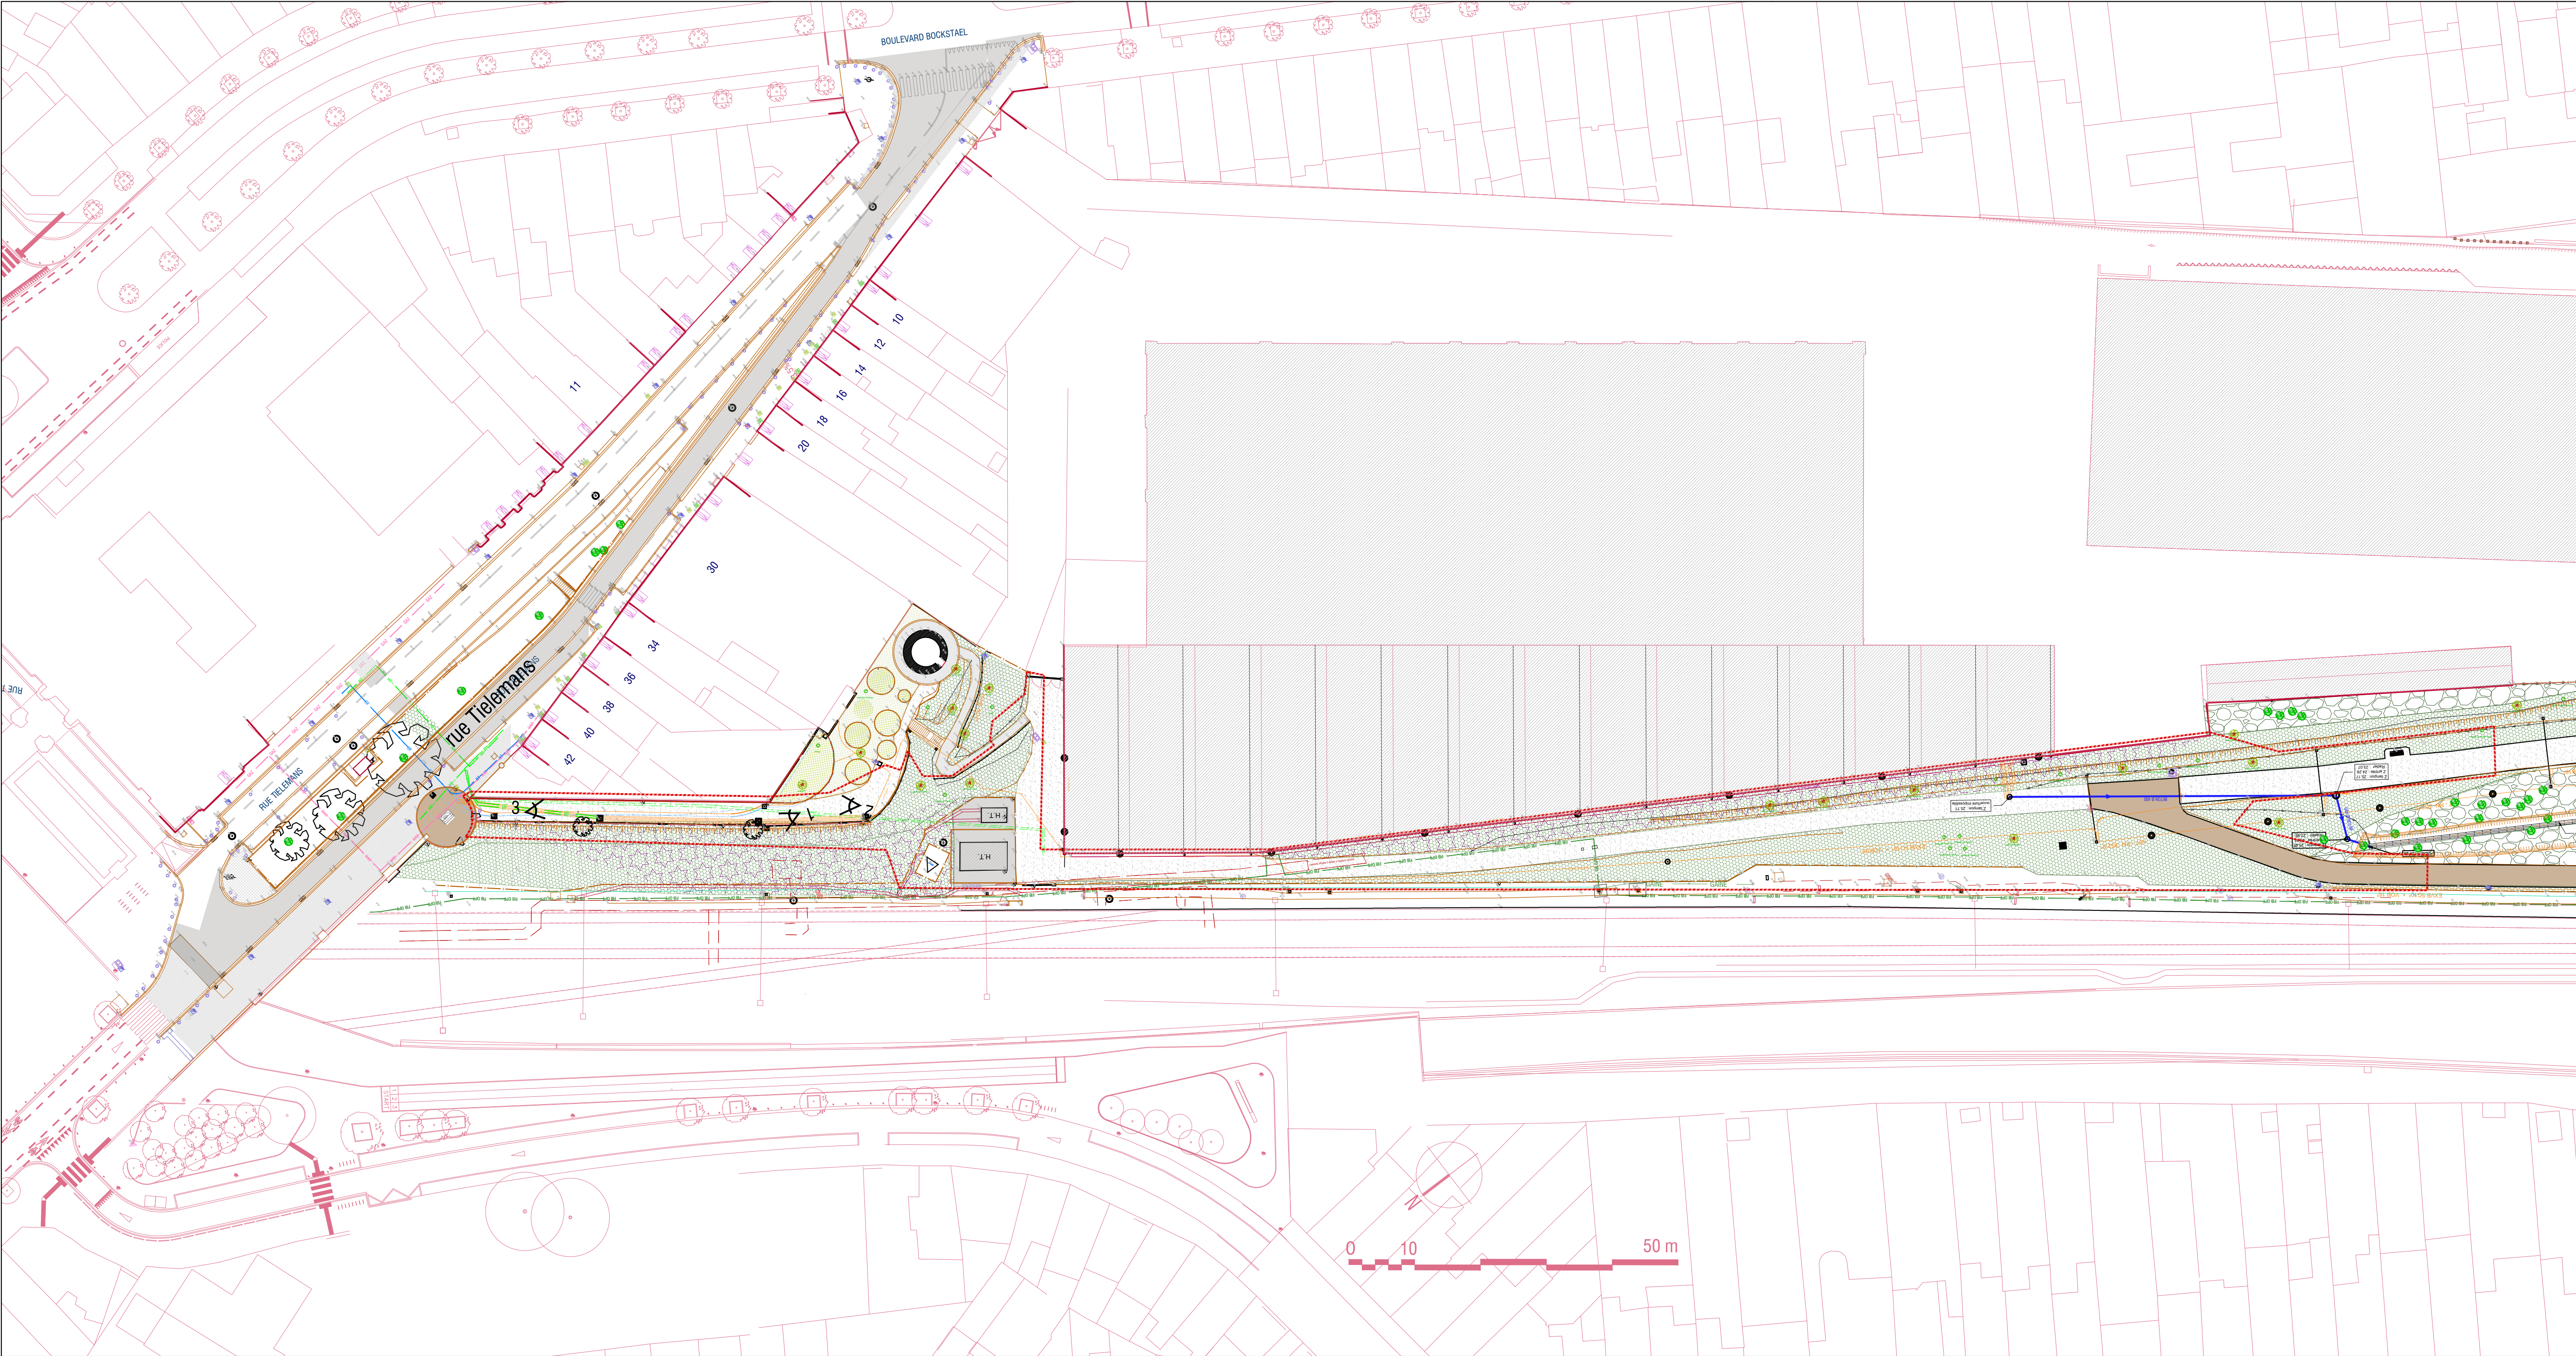

PROFIL EN LONG
LENGTEDOORSNEDE

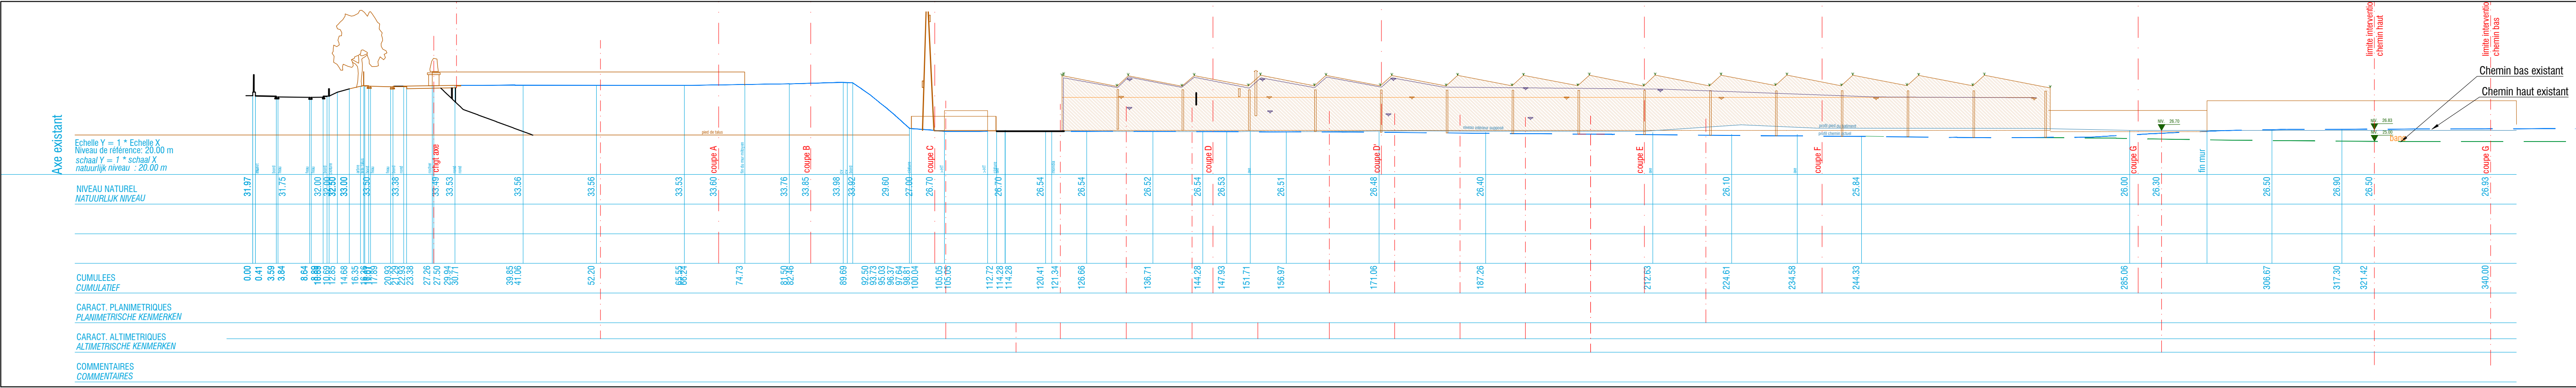

LEGENDE - EXISTANT

PERIMETRE D'INTERVENTION

BANC

POTELET

POINT LUMINEUX

PORTAIL

POTEAU ECLAIRAGE

CHAMBRE DE VISITE

CLOTURE

PALISSADE (BOIS OU BETON)

ARMOIRE ELECTRIQUE

POINT IGN

CLOU TOPO

DETECTEUR DE GAZ

POTELET

MONUMENT

PANNEAU DE SIGNALISATION

PAVE ELECTRICITE

POUBELLE

POINT DE NIVEAU

ARBUSTE

ARBRE FEUILLU

BETON DESACTIVE

GRAVIER PORPHYRE

HYDROCARBONNE

PAVE

EAU

ZONE BOISEE

ZONE ARBUSTIVE

ZONE DE CONTAMINATION INVASIVE (RENOUEE DU JAPON)

BESTAANDE LEGENDE

REKWIJTE VAN DE INTERVENTIE

BANK

PAALTJE

LICHTPUNT

PORTAAL

VERLICHTINGSPOOL

TOEZICHTPUT

AFSLUITING

PALISSADE (HOUT OF BETON)

ELECTRICITE VERDEELKAST

IGN PAAL

TOPO NAGEL

GAZREGELAAR

POTELET

MONUMENT

SIGNALISATIEBORD

ELEKTRISCHE BESTRATINGSAF

WERKMACHINE

VUILNISBak

NIVEAUPUNT

STRIJK

LOMMERRIJKE BOOM

GEDESACTIVEERD BETON

PORFIERSTEENSLAG

KOOLWATERSTOF

TOETSENBOORD

WATER

HOUTGEBIED

STRUUKGEBIED

ZONE VAN INVASIEVE VERONTREINIGING (JAPAN KNOTWEED)

Fond de plan :
Lever topographique Plan as built du 27-05-2021
Lever topographique TCCOM du 29-07-2022
Contexte : Lever topographique Ville de Bruxelles 25-05-2016 + Urtis

LEGENDE - IMPETRANTS

Les tracés sont donnés à titre indicatif
Ils doivent être vérifiés
auprès des concessionnaires et sur site.

GAINE

GAZ (MP, BP)

EAU 1"

EAU PLUVIALE

EGOUT

ELECTRICITE BT

ELECTRICITE BT en aérien

ELECTRICITE MT

ELECTRICITE HT

ELECTRICITE Eclairage Public

ELECTRICITE EP en aérien

TV (Télédistribution)

TELEPHONE

FIBRE OPTIQUE AERIENNE

SCHUDE

GAS (MP, BP)

WATER 1"

REGENWATER

RIOLERING

ELEKTRICITEIT BT

ELEKTRICITEIT BT bovengrondse

ELEKTRICITEIT MT

ELEKTRICITEIT HT

ELEKTRICITEIT Publieke verlichting

ELEKTRICITEIT EP bovengrondse

TV (Télé Distributie)

TELEPHONE

LUCHT OPTISCHE VEZELSPLITSINGEN



Maître de l'ouvrage - Bouwheer

beliris
POUR BRUXELLES
VOOR BRUSSEL

Samenwerkingsakkoord tussen de Federale staat en het Brussels Hoofdstedelijk Gewest van 15/09/1993
Accord de Coopération du 15/09/1993, entre l'Etat fédéral et la Région de Bruxelles-Capitale

www.mobilit.gov.be

Rue du Progrès 56 1000 Bruxelles
Voorzorgsgenoot 56 1000 Brussel
T : 027793.00.00 - F : 027793.00.45

www.beliris.be

CYCLOSTRADE CR1-C223

Secteur 3 - Rue Tielemans _ Parc L28 et Secteur 4 - Bld Belgica

BRUXELLES

DOSSIER N° 1.35.1.2

Dresse par
Opgevaakt door

Vérifié et proposé par le chef de projet
Nageleken en voorgesteld door de projectleider
Bruxelles, le
Brussel,

Approuvé par le chef de service
Goedgekeurd door het diensthoofd
Bruxelles, le
Brussel,

| | |
|---|--------------|
| | F |
| | E |
| | D |
| | C |
| | B |
| Modification du permis d'urbanisme ref : 04P0/192/618 | A |
| Modifications / Wijzigingen | Index |
| | Date / Datum |

Situation de fait

PLAN DE LOCALISATION, D'IMPLANTATION ET PROFIL EN LONG

Bestaande toestand

LIGGINGS- en IMPLANTINGSPLAN en LENGTEDOORSNEDE

| | | | | | |
|-------------------|---------------|--------------------------|--------------------------------------|--------------------|-------|
| Echelle Schaal | Date Datum | Classement Klassement | Stade Stadium | N° Plan Nr Plan | Index |
| 1/500 | 27/10/2025 | 1.35.1.2 | Permis d'urbanisme de régularisation | S3 Plan 1.01 | |