



PLAN DE LOCALISATION
LIGGINGSPLAN

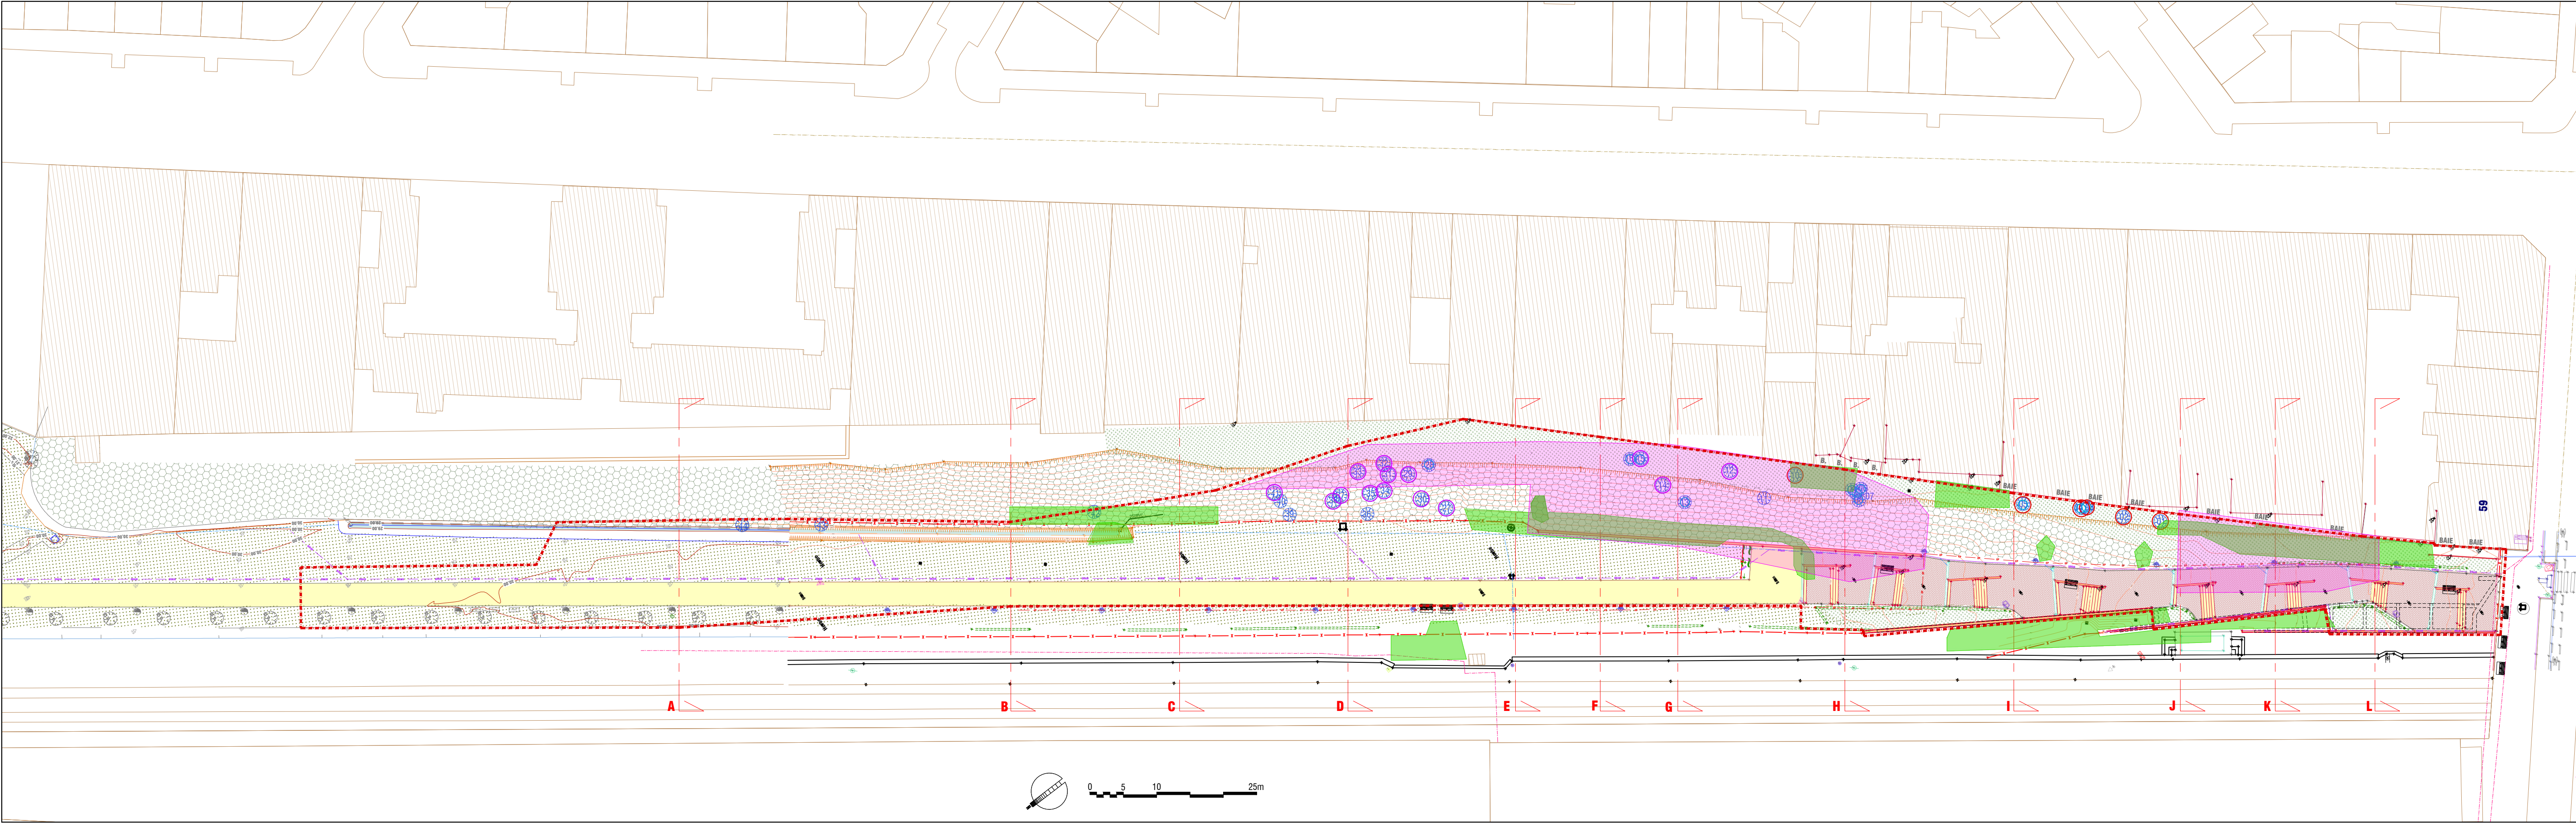

PROFIL EN LONG
LENGTEDOORSNEDE

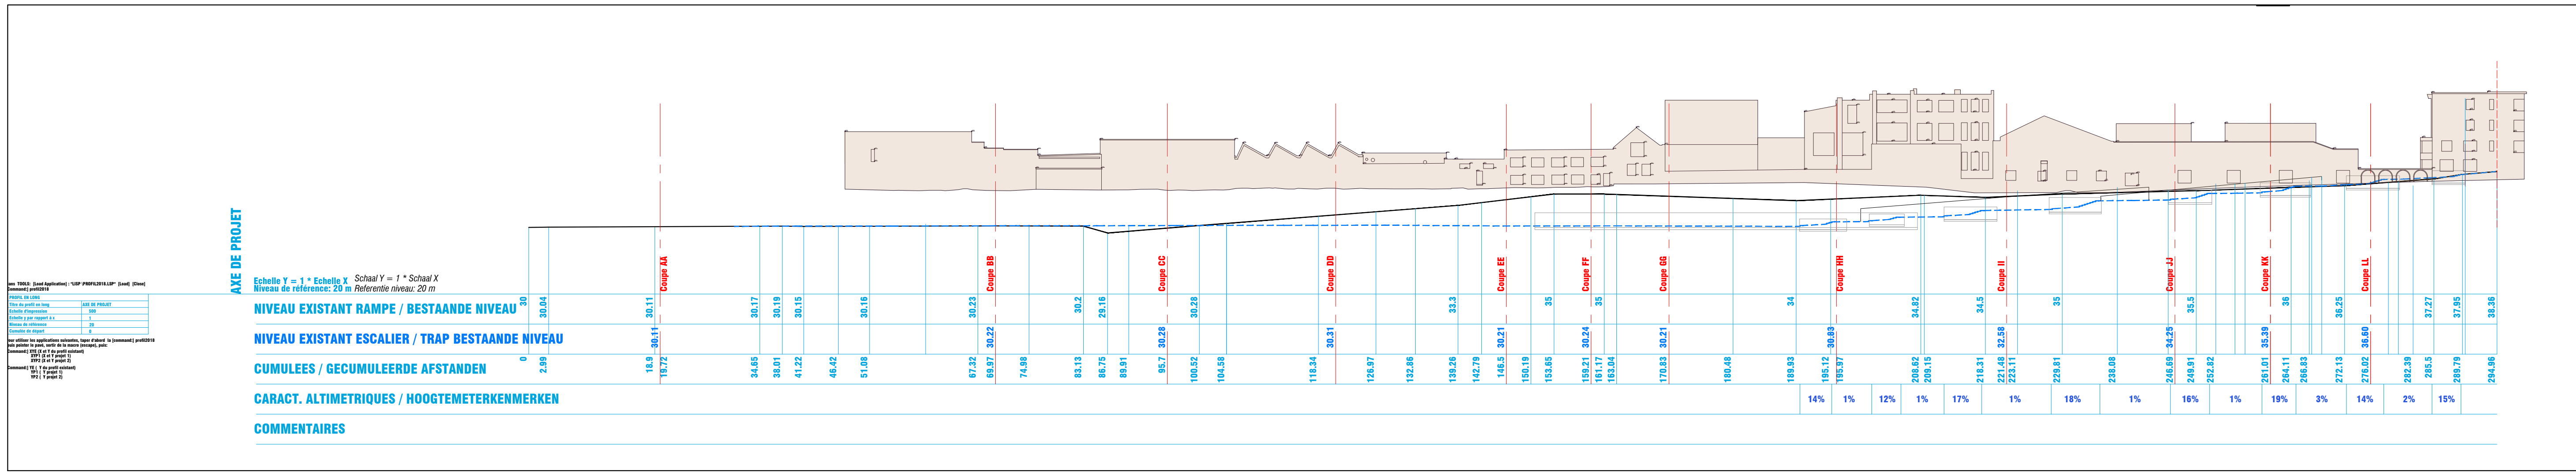

LEGENDE - EXISTANT

CLOTURE

PALISSADE (BOIS OU BÉTON)

ARMOIRE ELECTRIQUE

POINT IGN

CLOU TOPO

DETENDEUR DE GAZ

POTELET

MONUMENT

PANNEAU DE SIGNALISATION

PAVE ELECTRICITE

POUBELLE

POINT DE NIVEAU

ARBUSTE

ARBRE FEUILLU

BESTAANDE LEGENDE

AFSLUITING

PALISSADE (HOUT OF BÉTON)

ELECTRICITE VERDEELKAST

IGN PAAL

TOPO NAGEL

GAZREGELAAR

POTELET

MONUMENT

SIGNALISATIEBORD

ELEKTRISCHE BESTRATINGSAF WERKMACHINE

VUILNISBAK

NIVEAUPUNT

STRIJK

LOMMERRIJKE BOOM

LEGENDE - IMPETRANTS

Les tracés sont donnés à titre indicatif
Ils doivent être vérifiés
auprès des concessionnaires et sur site.

GAINE

GAZ (MP, BP)

EAU 1°

EAU PLUVIALE

EGOUT

ELECTRICITE BT

ELECTRICITE BT en aérien

ELECTRICITE MT

ELECTRICITE HT

ELECTRICITE Eclairage Public

ELECTRICITE EP en aérien

TV (Télédistribution)

TELEPHONE

FIBRE OPTIQUE AERIENNE

LEGENDE - CONCESSIONNAIRES

Percelles worden als gids gegeven
Ze moeten worden gecontroleerd
door de concessiehouder.

SCHEDE

GAS (MP, BP)

WATER 1°

REGENWATER

RIOLERING

ELECTRICITEIT BT

ELECTRICITEIT BT bovengrondse

ELECTRICITEIT MT

ELECTRICITEIT HT

ELECTRICITEIT Publieke verlichting

ELECTRICITEIT EP bovengrondse

TV (Télédistibutie)

TELEPHONE

LUCHT OPTISCHE VEZELSPLITSINGEN

Arbres de circonférence supérieure à 40cm

Classification selon rapport phytosanitaire
du 04/07/2025 (Dryades Srl)

Arbre dangereux
ou état sanitaire faible à moyen
(risque de dépassement à court terme)

Arbre implanté à moins de 2 mètres de la mitoyenneté
ou la surplombant

Arbre ayant peu d'avenir
(ciple avec fourche, trop dense, ...)

Bomen met een omtrek van meer dan 40 cm

Classificatie volgens het fytosanitair
rapport 04/07/2025 (Dryades Srl)

Gevaarlijke boom
of slechte tot matige gezondheidsstatus
(risico op afsterven op korte termijn)

Boom staat op minder dan 2 meter van de erfgrans
of erboven uitkijkt

Boom met weinig toekomst (te dichtgroeiend...)

Pollution de sol - plantes invasives

Renouée du japon

Amiante

Bodenverontreiniging - invasieve planten

Japan knotweede

Asbest

Plan de localisation



Maître de l'ouvrage - Bouwheer

FOD MOBILITEIT EN VERVOER
SPF MOBILITEIT ET TRANSPORTS

béloris
POUR BRUXELLES
VOOR BRUSSEL

Samenwerkingsakkoord tussen de Federale staat en het Brussels Hoofdstedelijk Gewest van 15/09/1993
Accord de Coopération du 15/09/1993, entre l'Etat fédéral et la Région de Bruxelles-Capitale

www.mobilitt.fgov.be

Rue du Progrès 56 1000 Bruxelles
Vooruitgangstraat 56 1000 Brussel
T : 02739.06.00 - F : 02739.06.46

www.beliris.be

CYCLOSTRADE CR1-C223

Secteur 3 - Rue Tielemans _ Parc L28 et Secteur 4 - Bld Belgica

BRUXELLES

DOSSIER N° 1.35.1.2

Dressé par
Opgemaakt door

Vérifié et proposé par le chef de projet
Nagekeken en voorgesteld door de projectleider

Bruxelles, le
Brussel,

Approuvé par le chef de service
Goedgekeurd door het diensthoofd

Bruxelles, le
Brussel,

	F
	E
	D
	C
	B
Modification du permis d'urbanisme ref. : 04/PFD/1927618	A
Modifications / Wijzigingen	Index
	Date / Datum

Situation de fait

PLAN DE LOCALISATION - PLAN ET PROFIL EN LONG

Bestaande toestand

LIGGINGS- EN INPLANTINGSPLAN - LENGTEDOORSNEDE

Echelle Schaal	Date Datum	Classement Klassement	Stade Stadium	N° Plan Nr Plan	Index Index
1/500	27/10/2025	1.35.1.2	Permis d'urbanisme de régularisation	S4-PURég 1.01	A