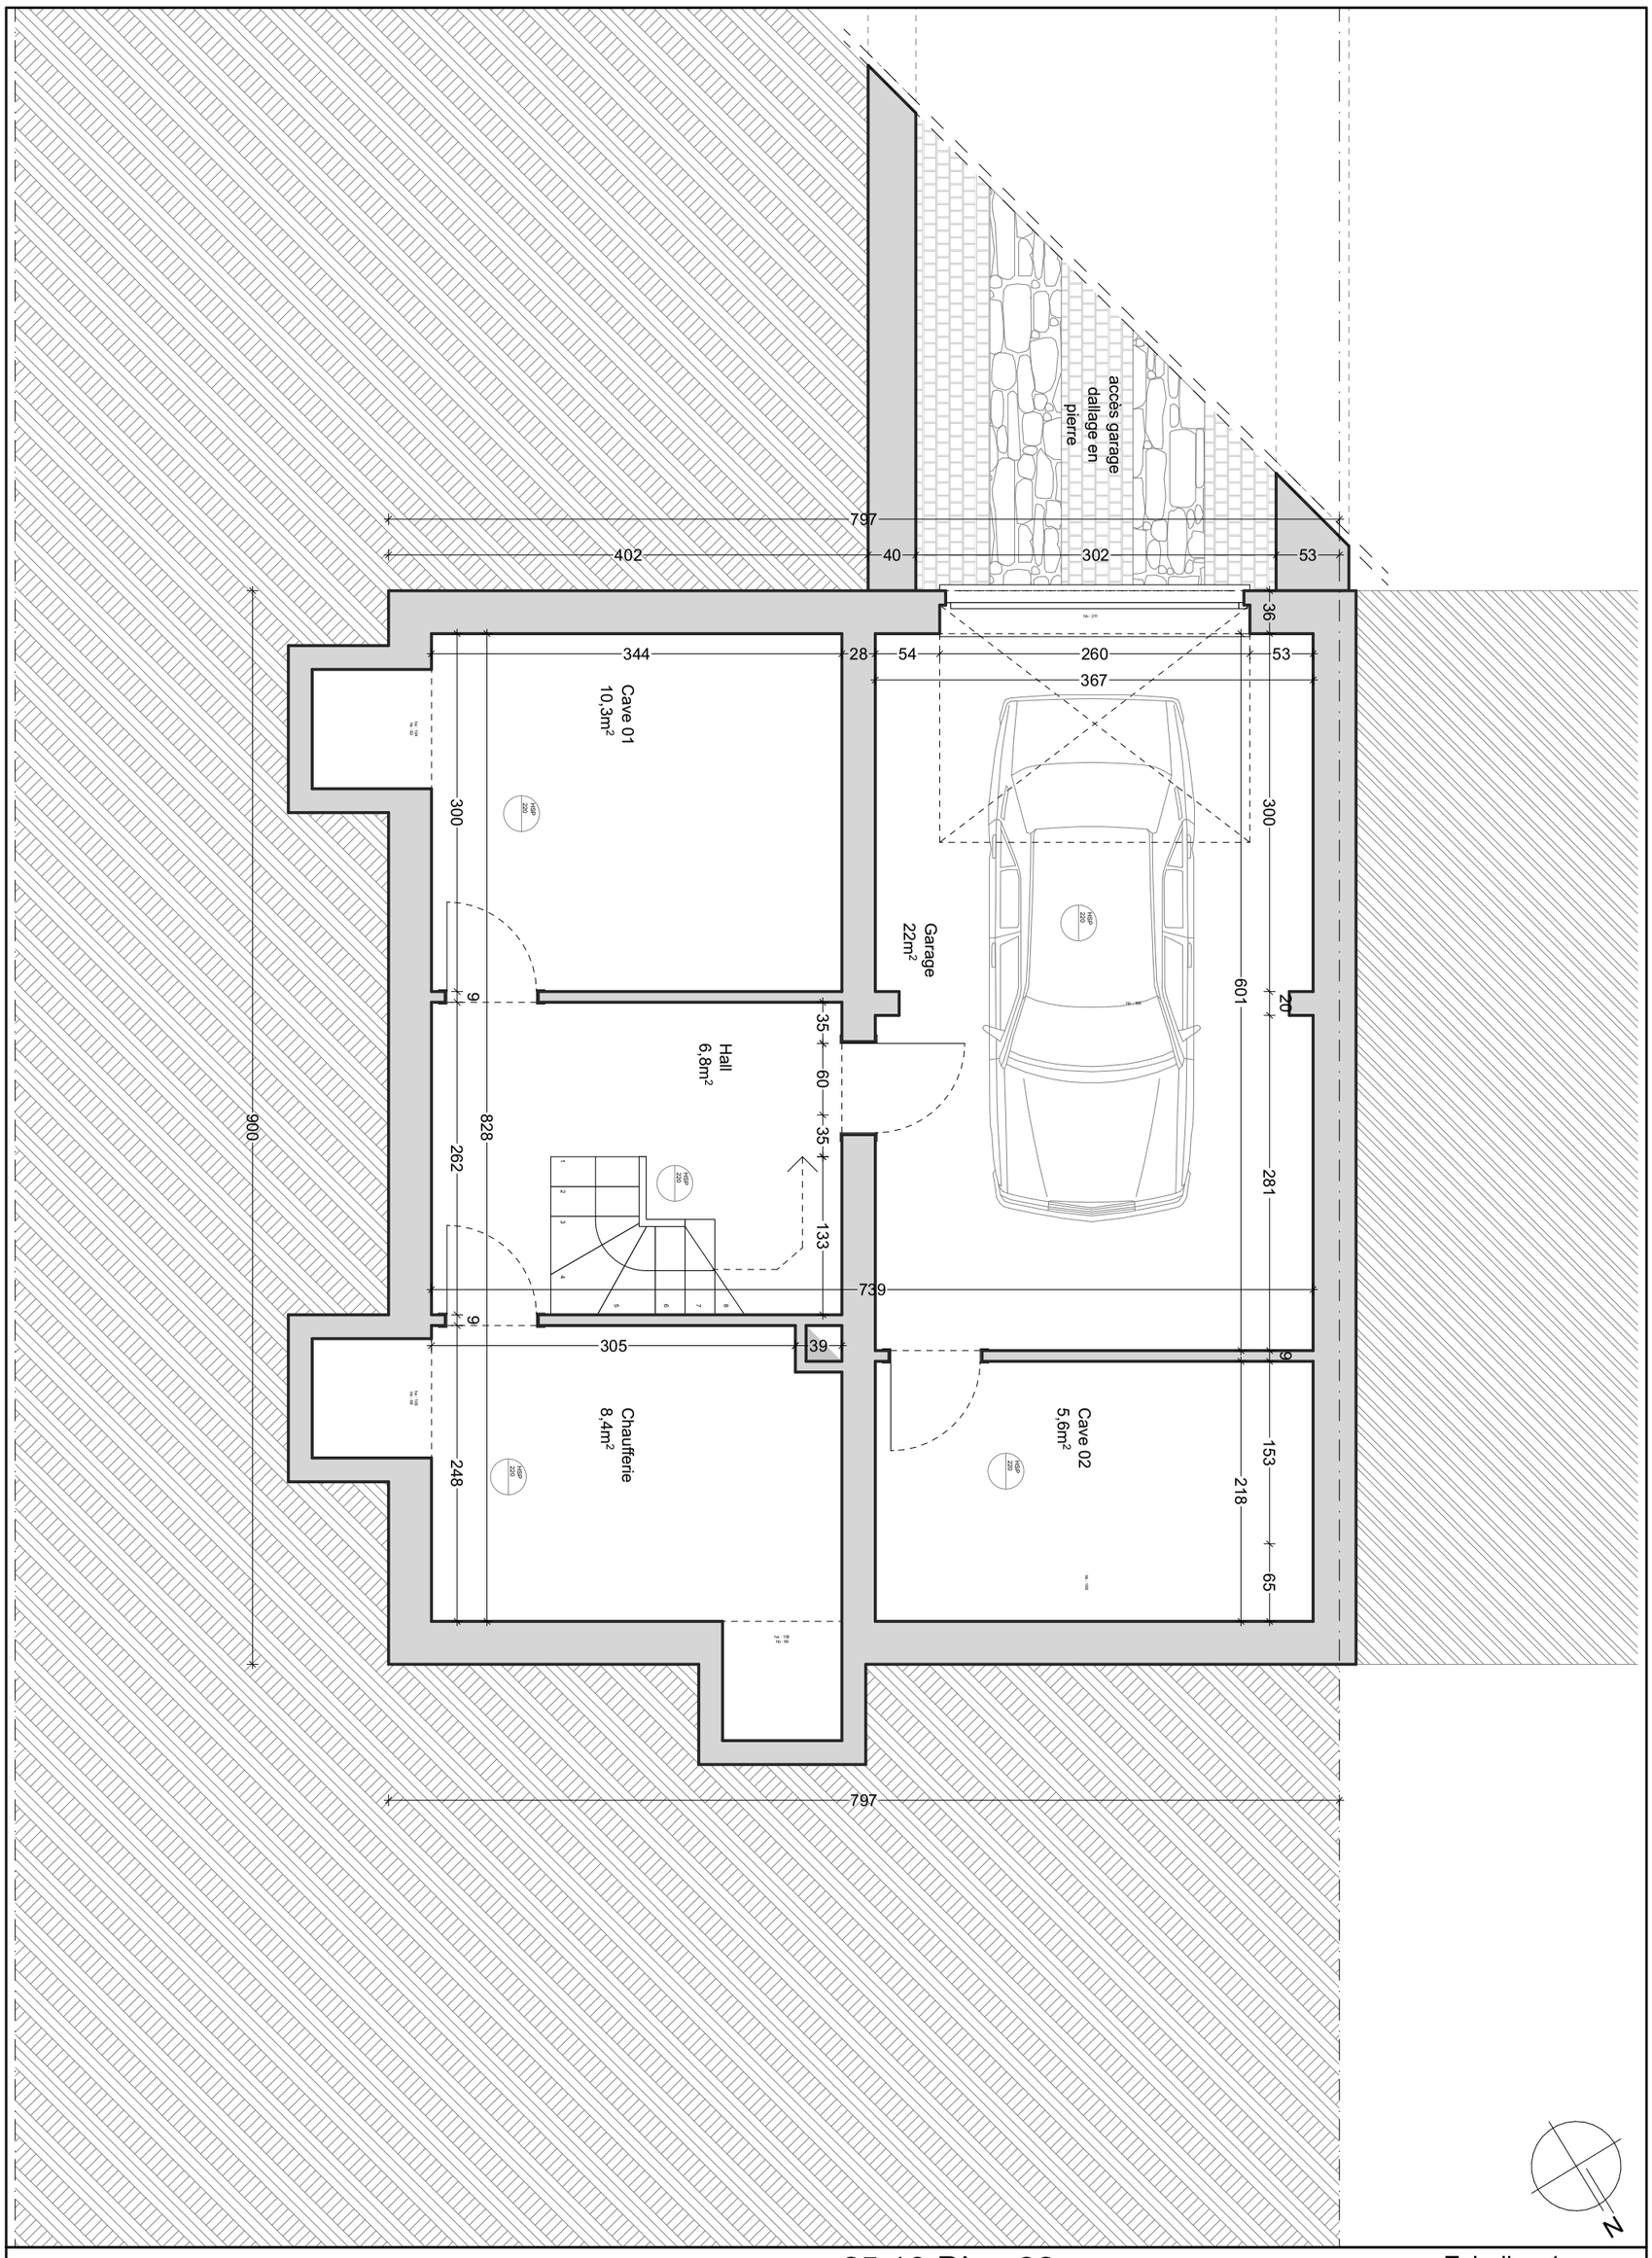

25-19 Diarp82

Avenue des Dix Arpents 82 - 1200 Bruxelles

Plan du Sous-sol

Echelle 1:

24/09/26