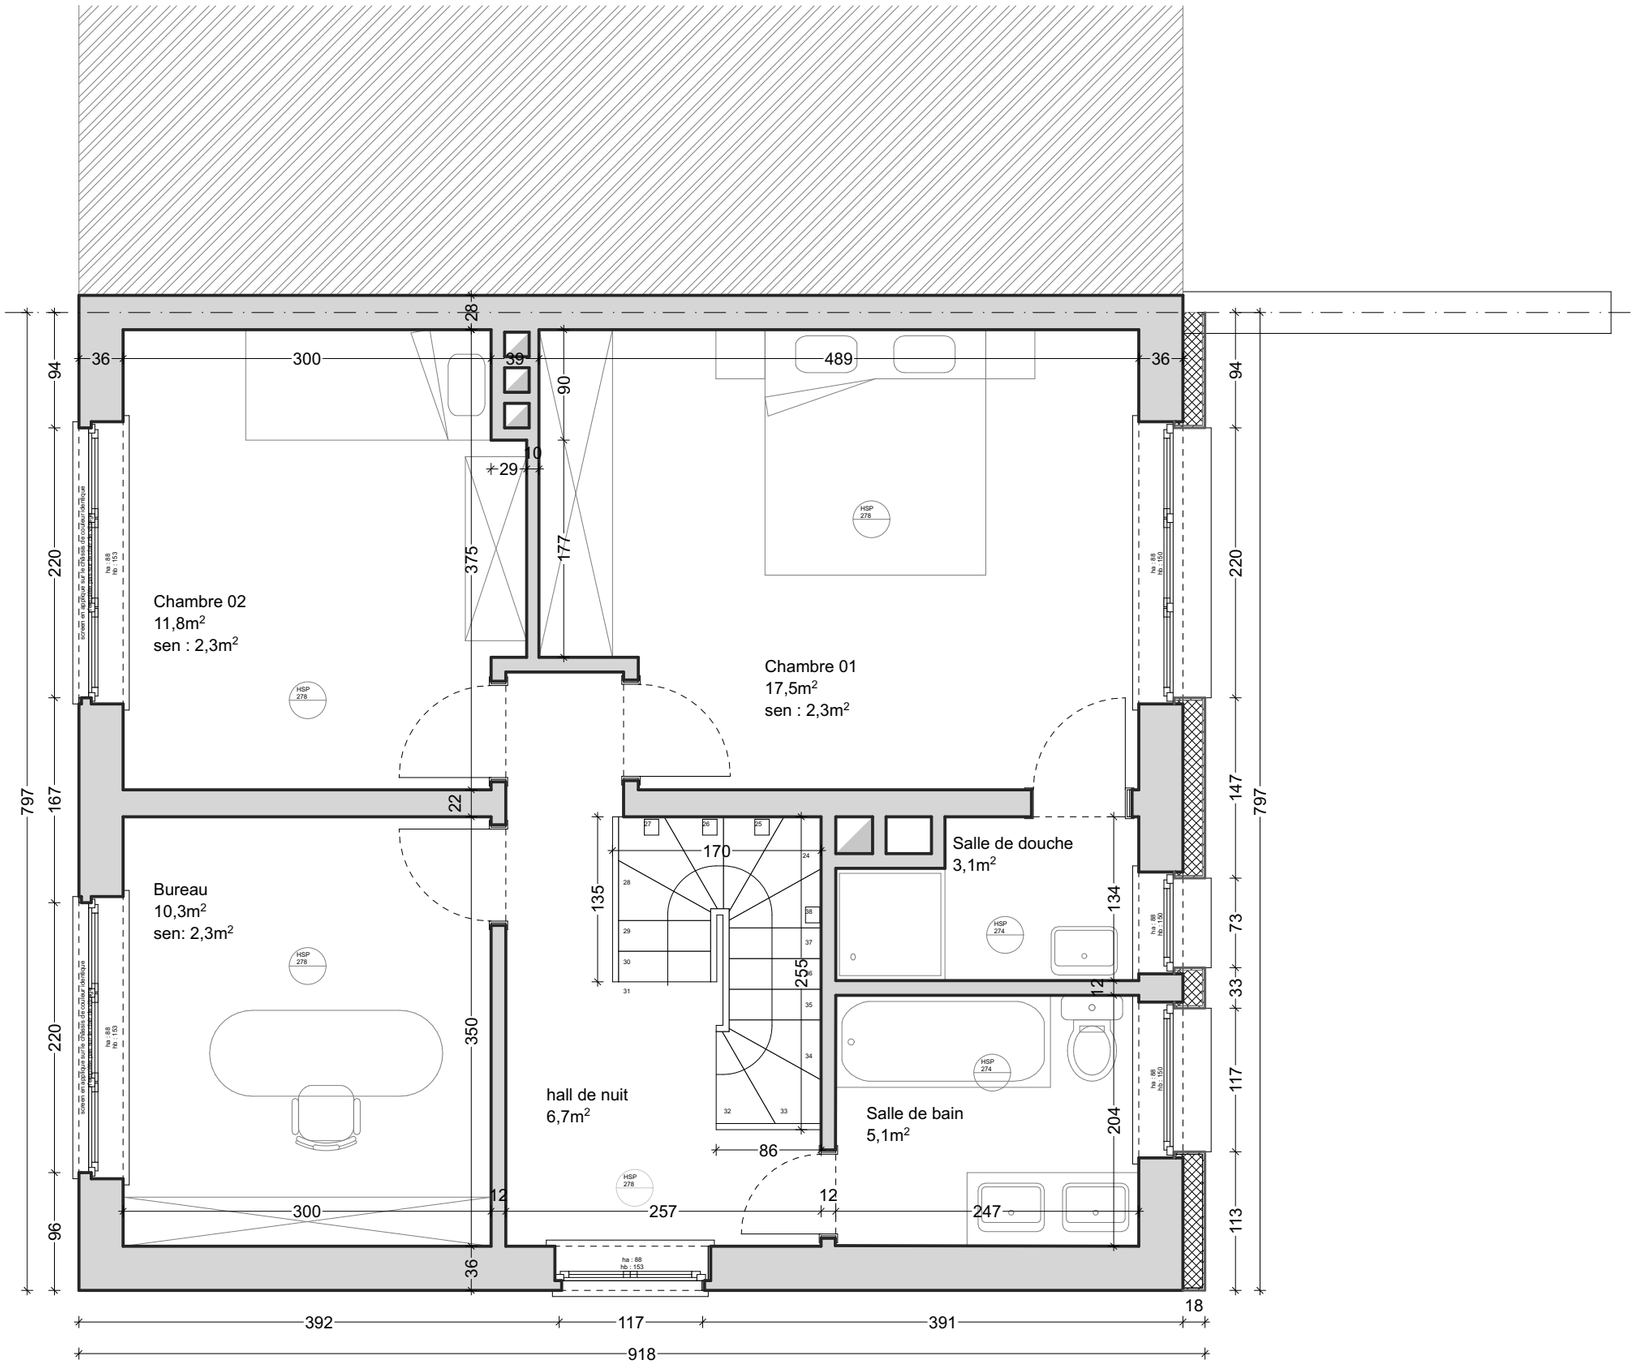

N

Echelle 1:

24/09/26

Page 03. 7 c

25-19 Diarp82

Avenue des Dix Arpents 82 - 1200 Bruxelles

Plan du 1er Etage