OMGEVINGSVERGUNNING
Alsembergsteenweg 230, 1190 Vorst




**Liggingsplan**
1:1000

0 10 20 50 100 m



1:2000

## LEGENDE

### ALGEMEEN

- n° belangrijke foto's exterieur
- H. 000 — hoogte
- 000 — vloerniveau plan
- 000 — niveau in snede
- grond
- gebouwd perceel
- perceelsgrens
- VON — vloeroppervlakte netto

### CONSTRUCTIE


- baksteen
- hout
- chape

### AFBRAAK


- afbraak volume
- afbraak snede
- afbraak aanzicht

### NIEUWE CONSTRUCTIE

- pleister
- hout
- isolatie
- chape

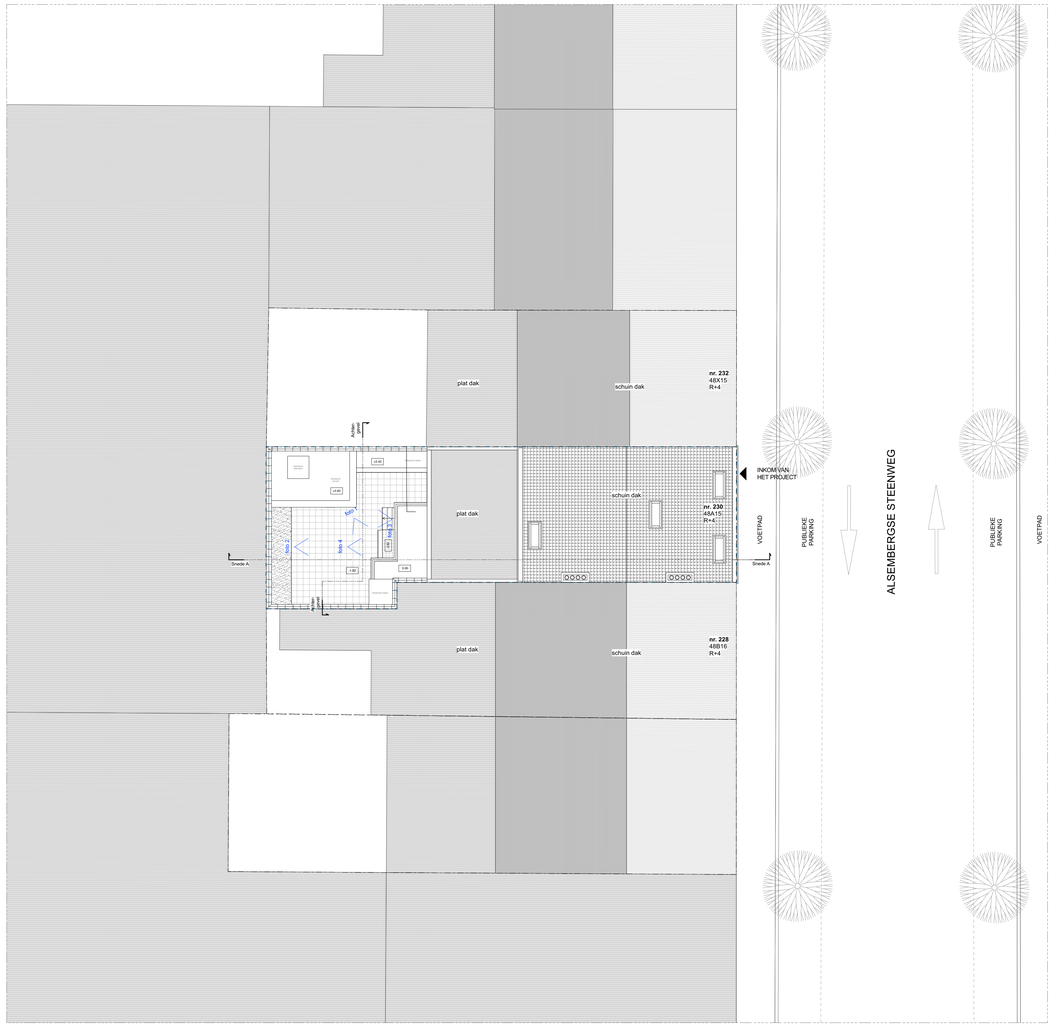


Inplantingsplan - Bestaande toestand
1:100

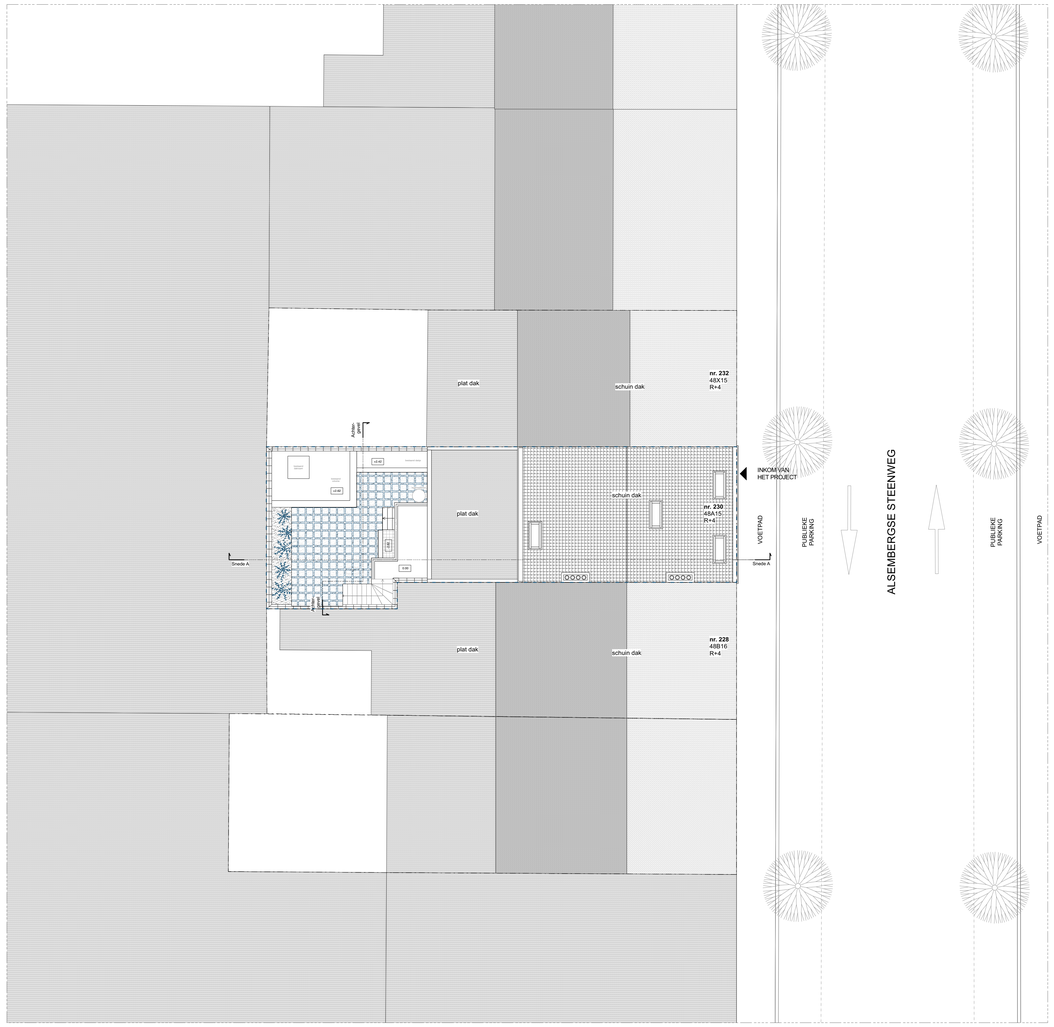


Inplantingsplan - Nieuwe toestand
1:100

0 1 2 5 10m

PROJECT **Alsembergse Steenweg 230**
Renovatie en verbouwing van een appartement met aangrenzende tuin in een woongebouw aan de Alsembergse Steenweg 230 in Vorst.

| | |
|---|---|
| kadaster | kadaster 3 afdeling B nr. 48A15 |
| gemeente | 1190, Vorst - Forest |
| adres | Alsembergse Steenweg 230 |

OPDRACHTGEVER [redacted]

ARCHITECTE [redacted]

TITEL BA_25_PA_1_liggingsplan/inplantingsplan_BT/NT

DOSSIER — index — Nr. 1

DATUM 20/12/2025 | SCHAAL 1:50 | FORMAAT A0 | FASE BA