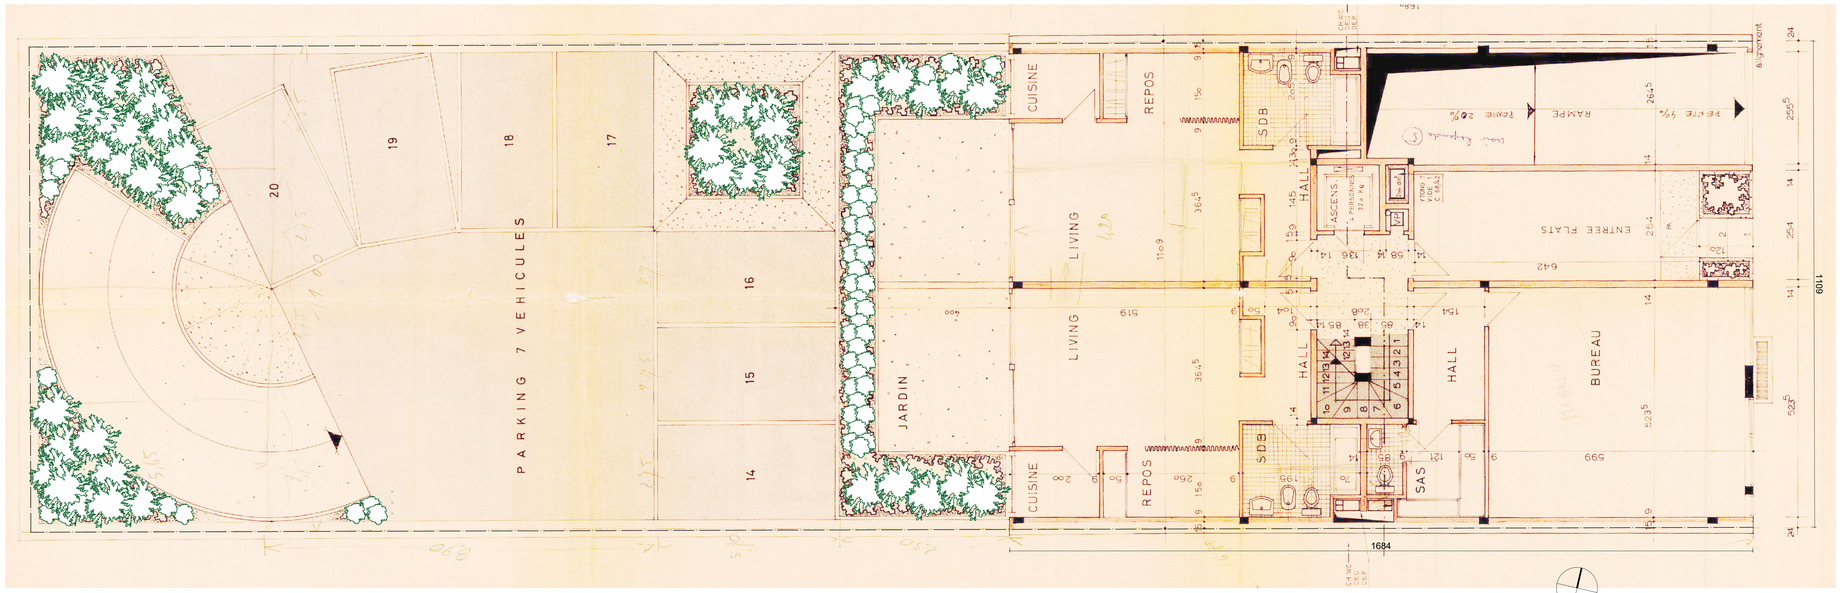

Rez-de-chaussée - éch. 1/50

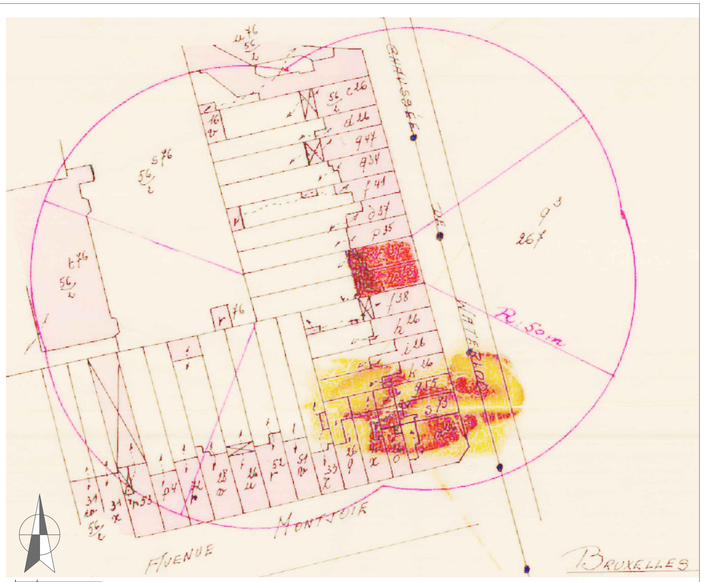

Plan cadastral - éch. 1/500

Uccle 2ème division
Bruxelles 7ème division
11ème Section

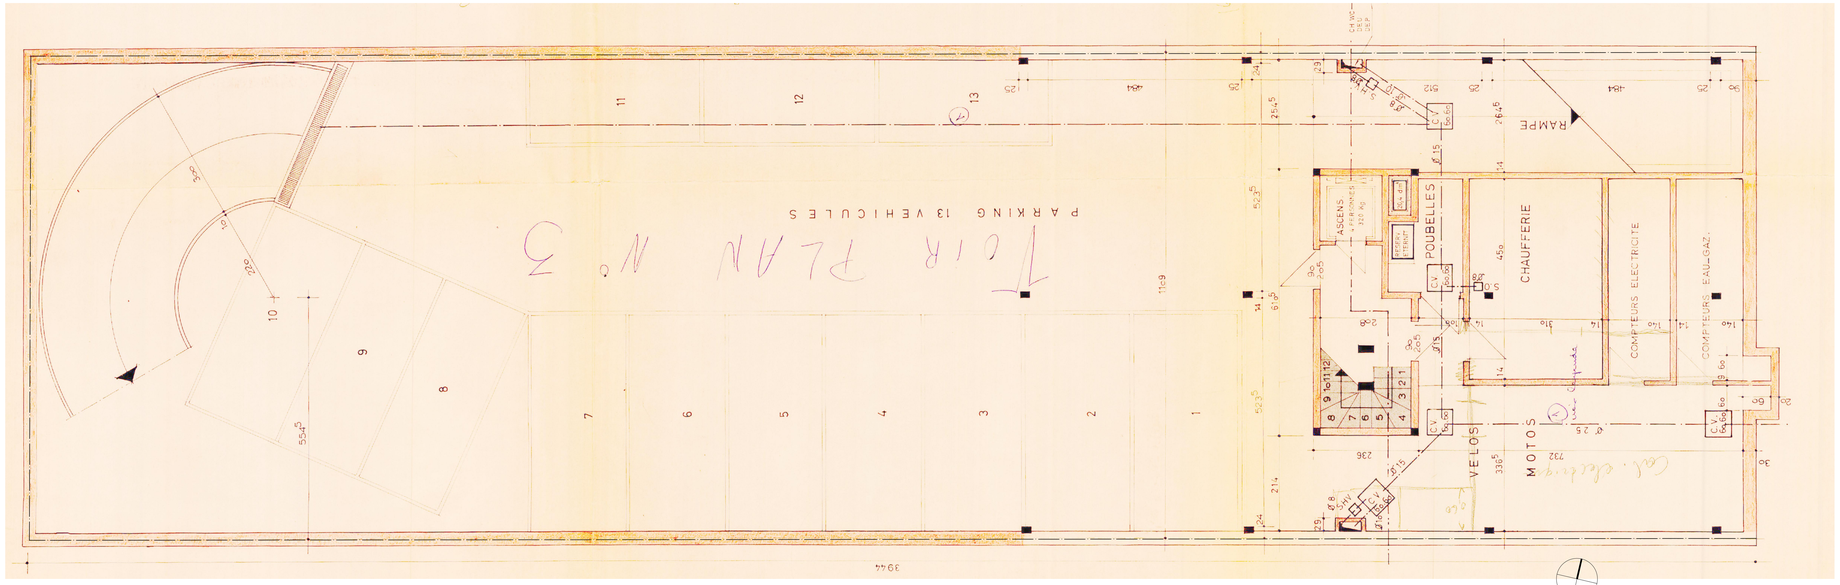

Sous-sol - éch. 1/50

ADMINISTRATION COMMUNALE

REGION BRUXELLES CAPITALE
Commune d'Uccle

MAITRE DE L'OUVRAGE

Association des copropriétaires de l'immeuble RITA
Chaussée de Waterloo n°803 et n°805 à 1180, Uccle

Représentée par son syndic Immo Capitale Services

ARCHITECTE

COTTENIER & PARTNERS sc sprl

Maître d'ouvrage : Vu, approuvé et joint à la demande de permis d'urbanisme	Architecte: Laurent Cottenier représentant Cottenier & Partners sprl inscrit au tableau du Conseil de l'Ordre de la province de Bruxelles Capitale et du Brabant Wallon

DESIGNATION

DEMANDE DE PERMIS D'URBANISME:

Régularisation des niveaux du sous-sol et du rez-de-chaussée
ainsi que les deux façades de l'immeuble de rapport
sise Chaussée de Waterloo n°803 et n°805 à 1180, Uccle

TITRE

Situation de droit

Plan du sous-sol, éch. 1/50
Plan du rez-de-chaussée, éch.1/50
Plan cadastral, plan de l'implantation, éch. 1/500

ETUDE :	DATE : 15/02/2026	ECHELLES: Variables	PHASE : PU	DESSIN :

IND.	DATE:	OBJET DE LA MODIFICATION:
A		
B		
C		
D		

PU 2/7