

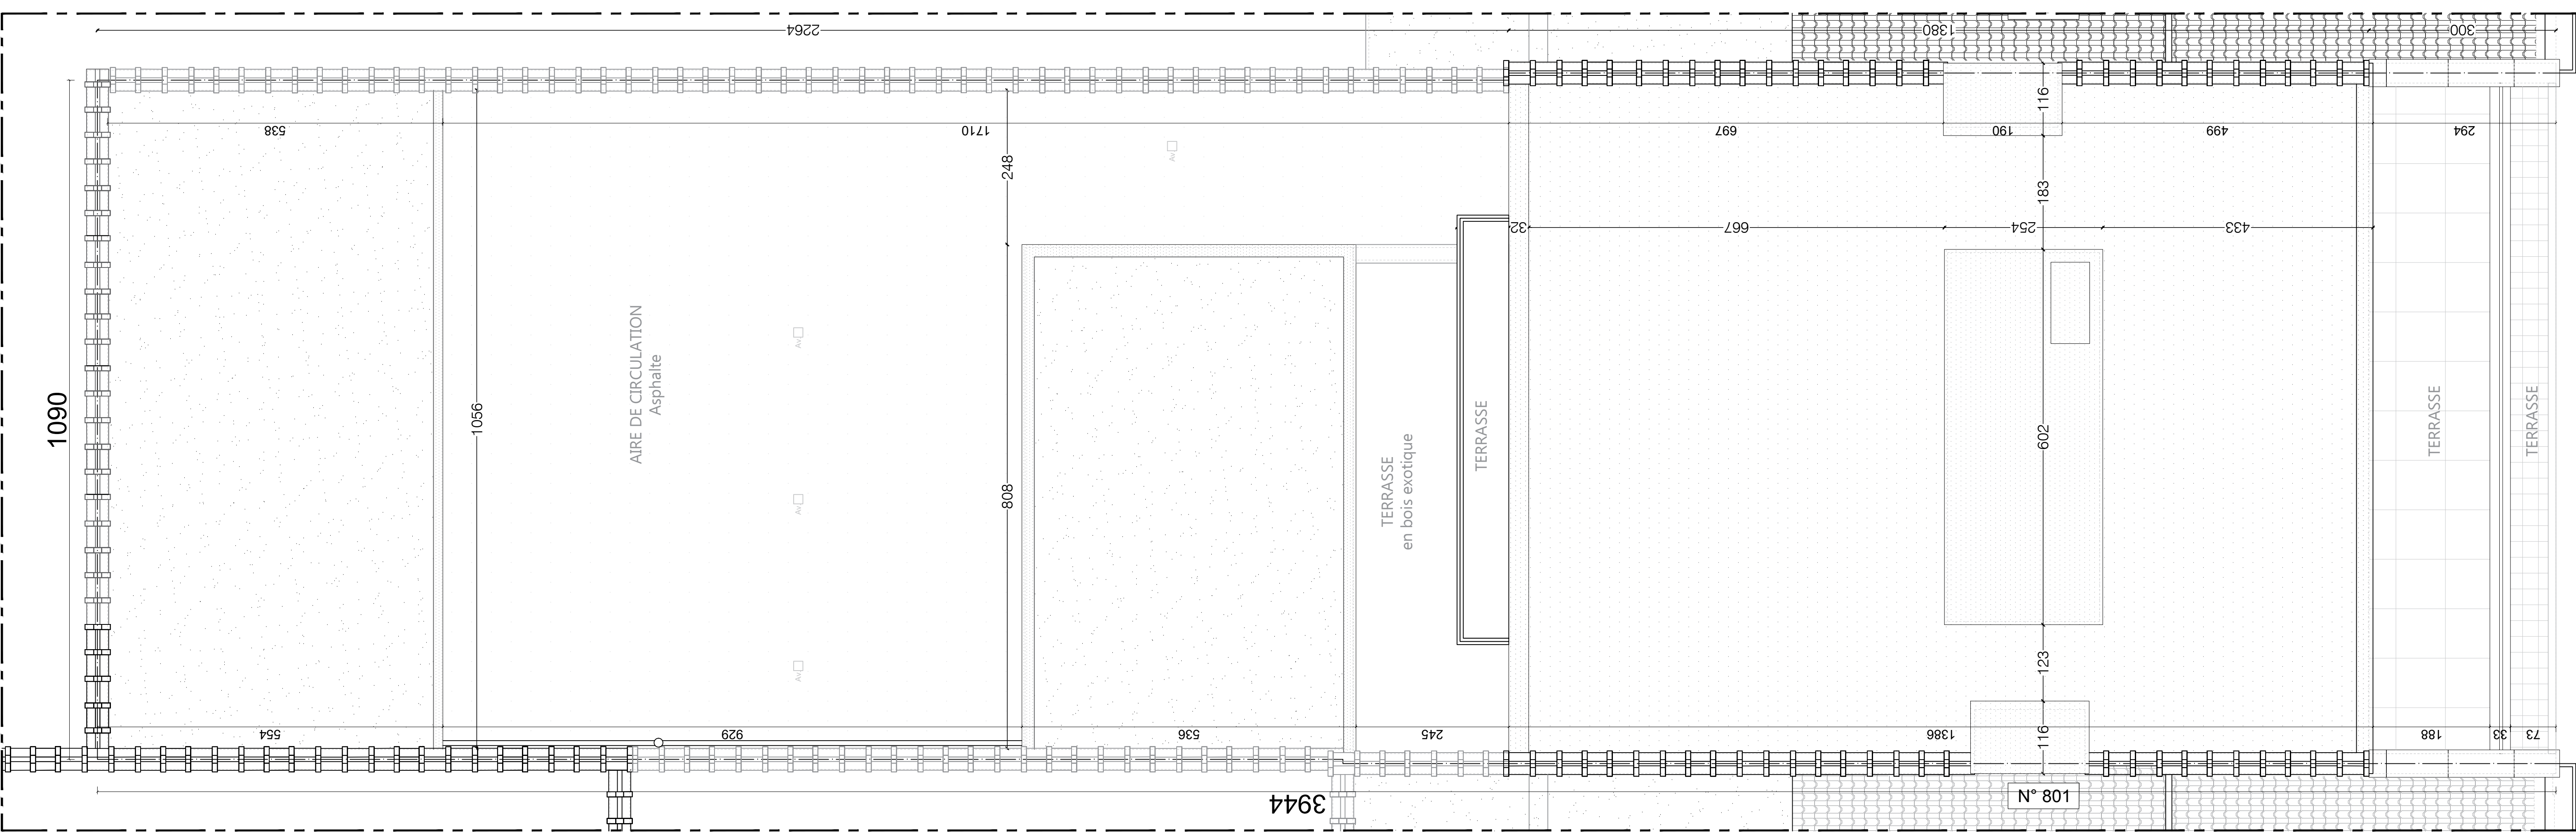
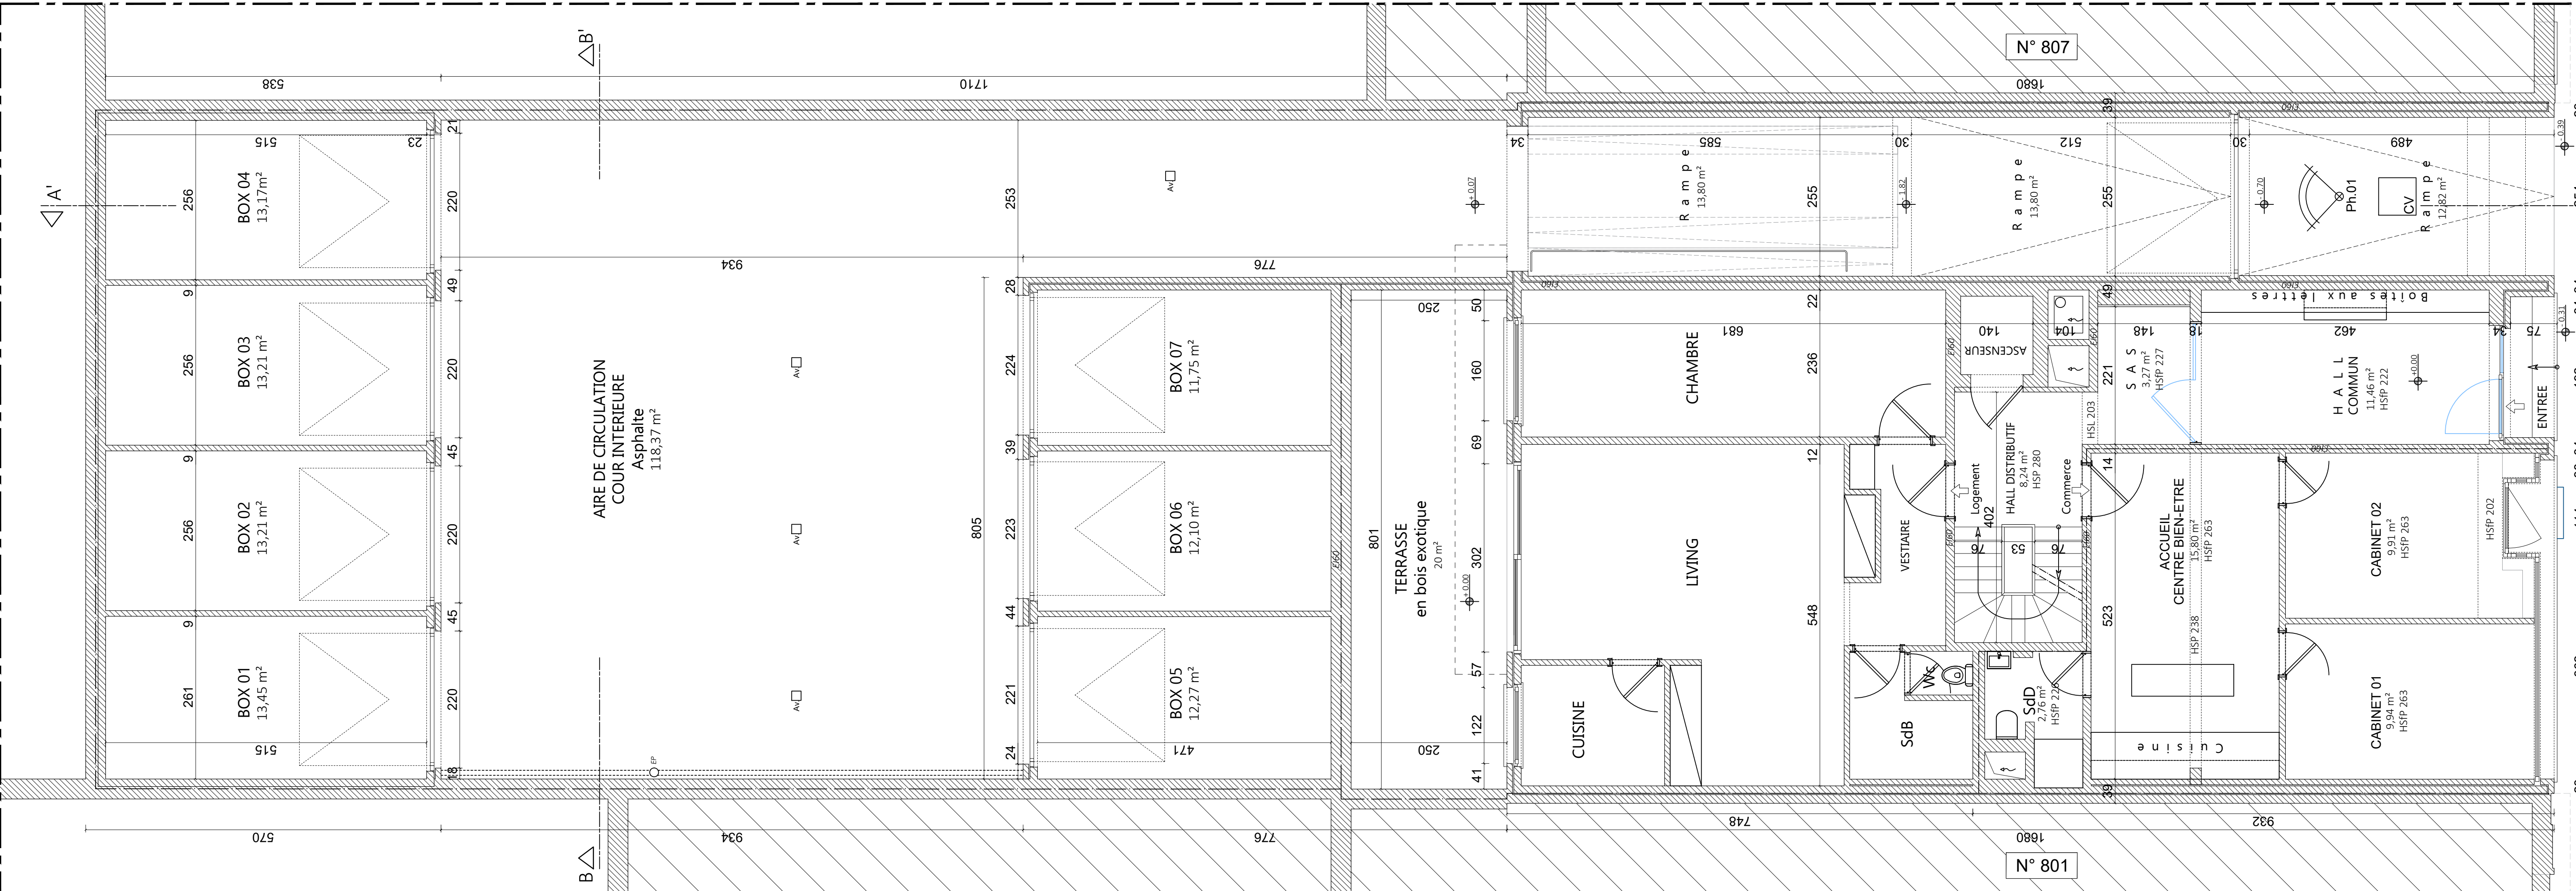


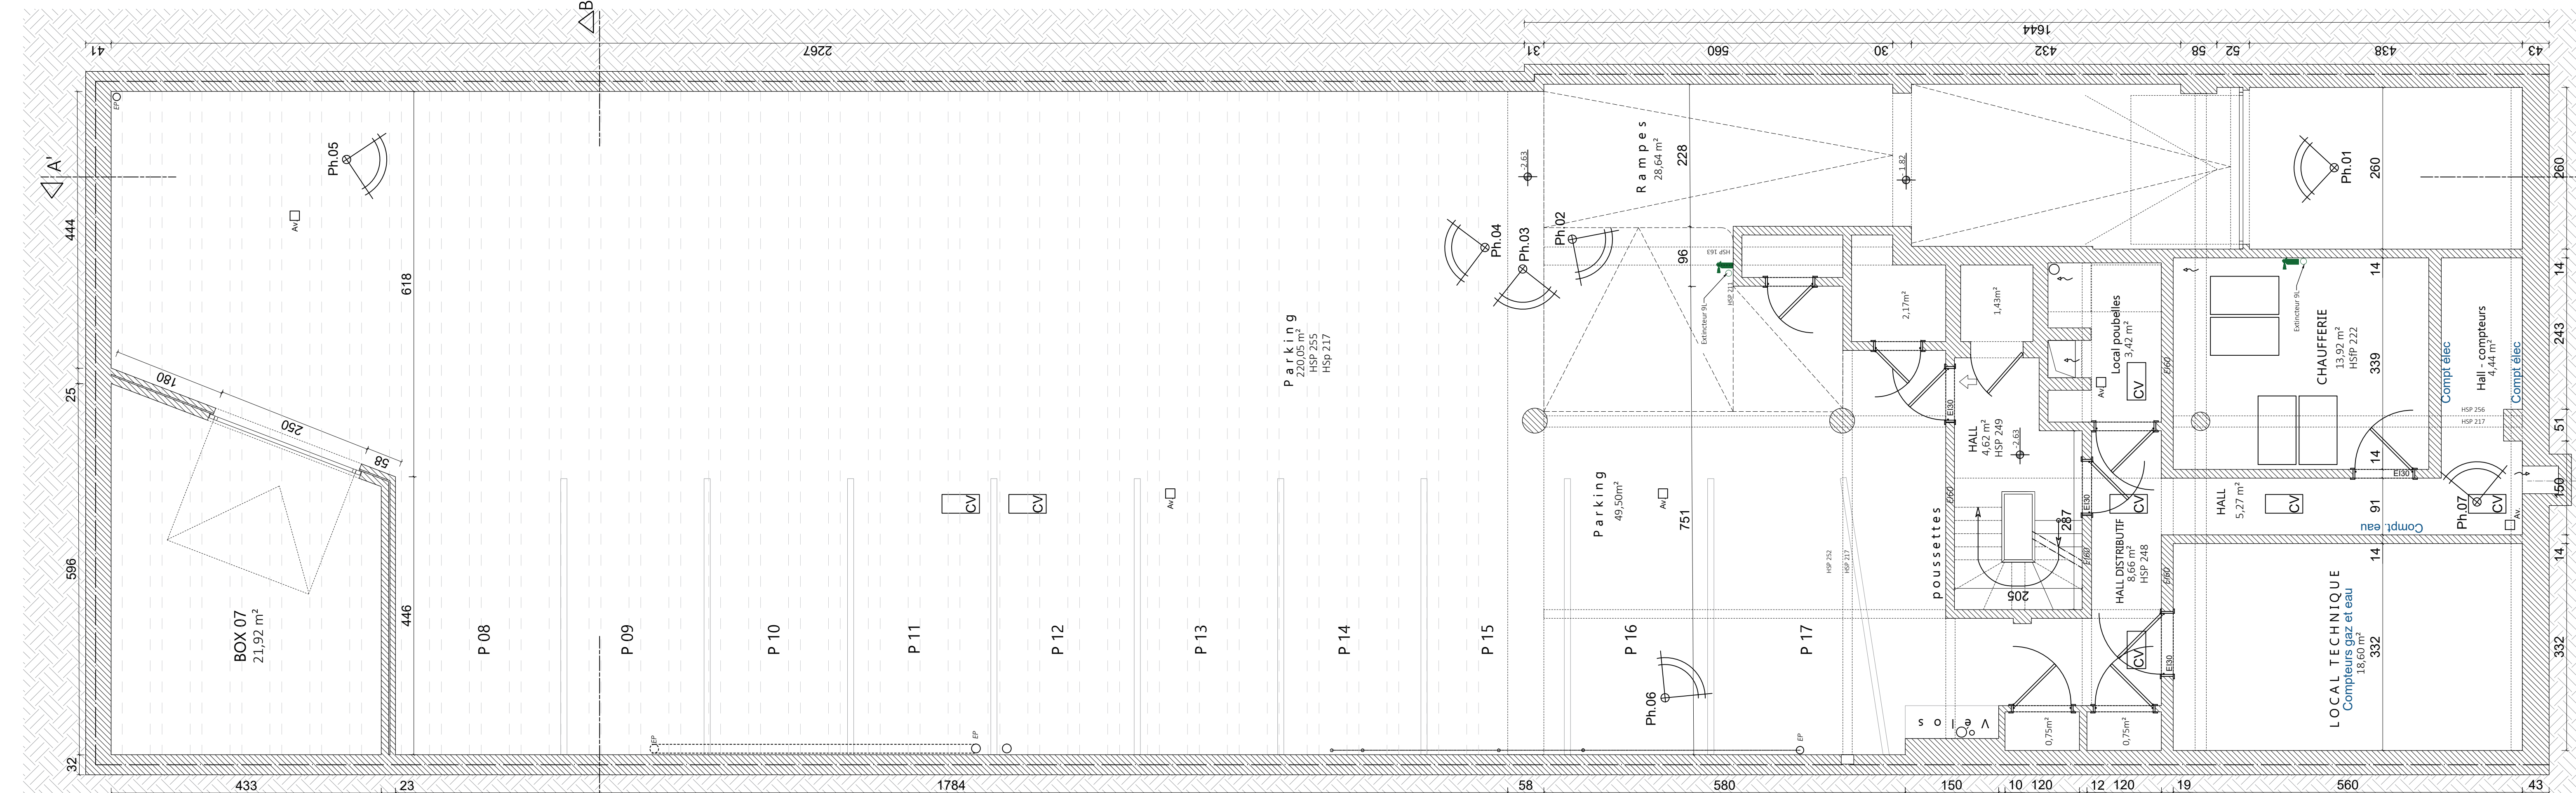

VUE DU DESSUS

REZ-DE-CHAUSSEE

SOUS-SOL

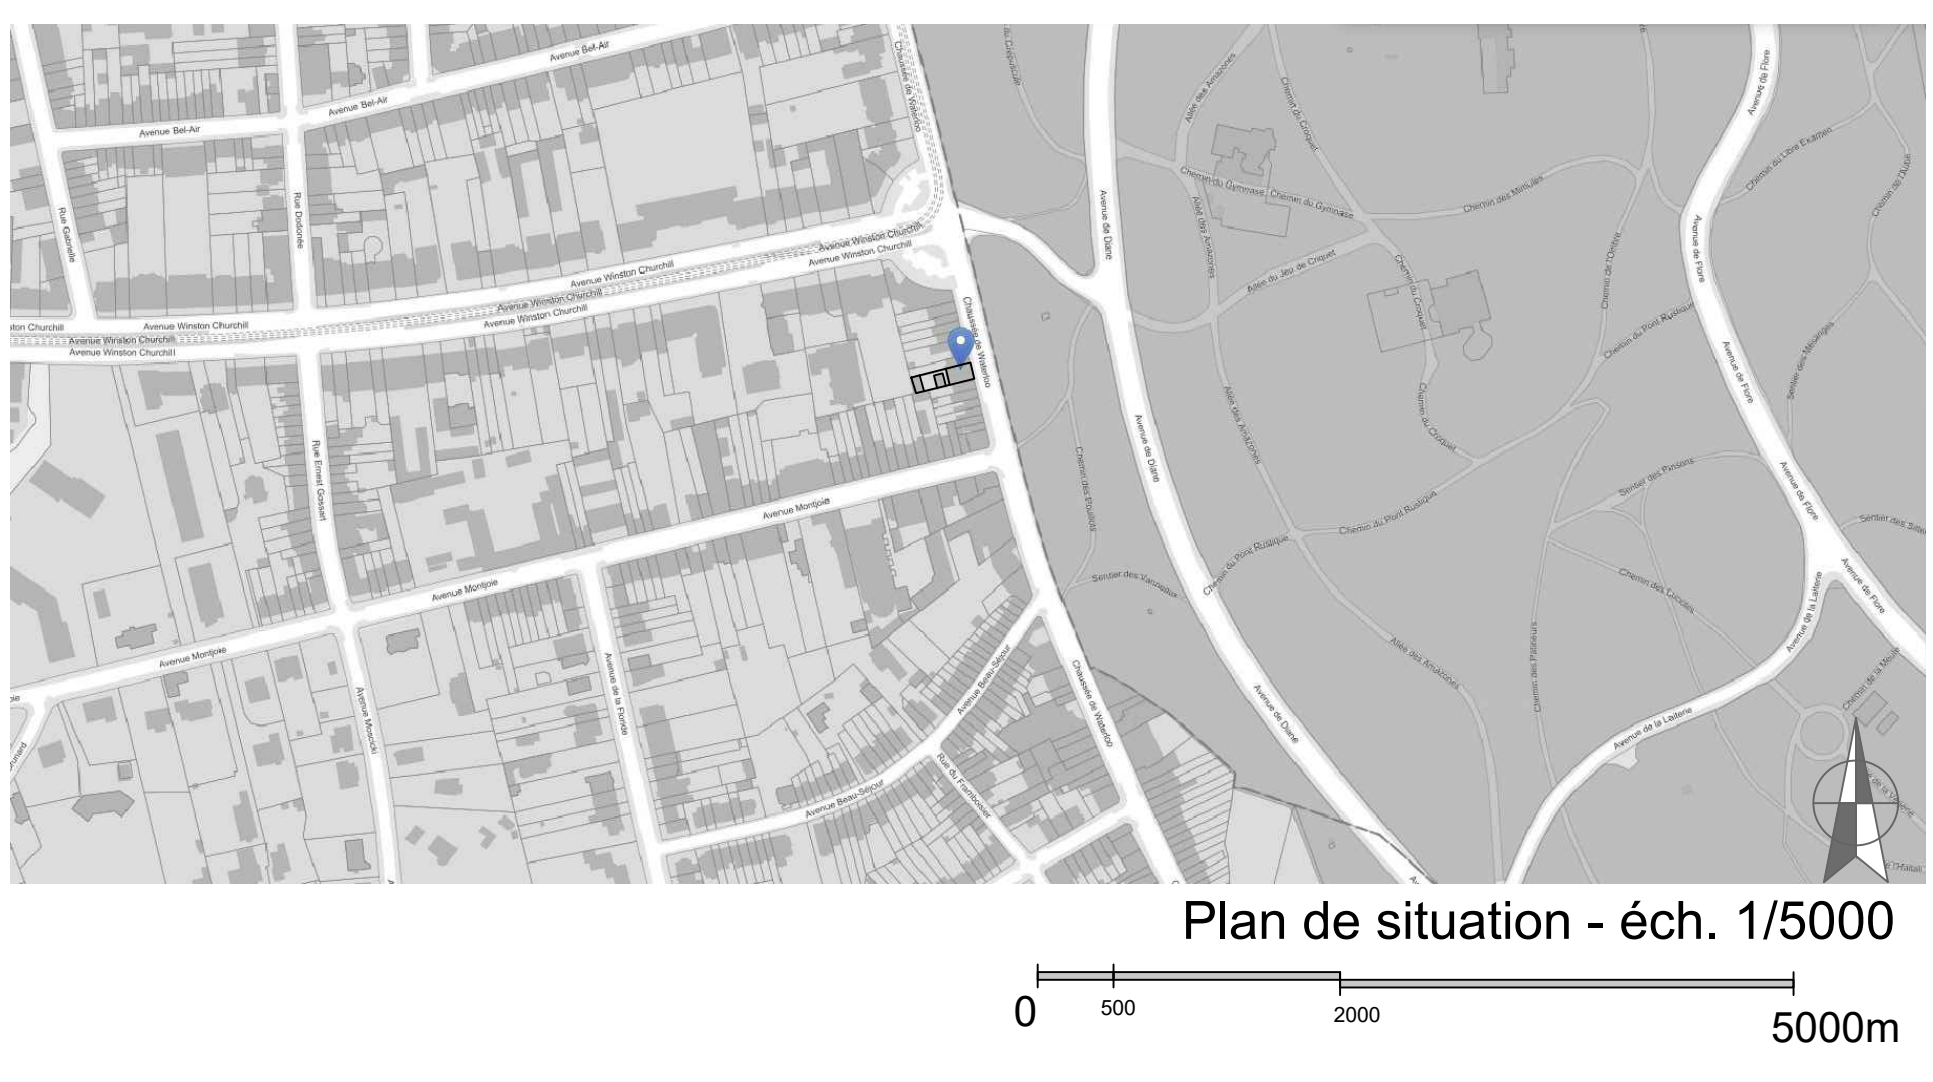

LEGENDE DES ANNOTATIONS

Hm : Hauteur mur
HSP : Hauteur sous faux-plafond, cm
HSP : Hauteur sous plafond, cm
HSP : Hauteur sous poutre, cm
HL : Hauteur linteau, cm et m
E1 : Matériau résistant au feu, minutes
E130 : résistance au feu 30'
E160 : résistance au feu 60'
Ventilation

Légende

Limite de propriété
Point de prise photo
Limite communale
Zone minérale
Zone verte
Toiture plate
Toiture à versants

ADMINISTRATION COMMUNALE
REGION BRUXELLES CAPITALE
Commune d'Uccle

MAITRE DE L'OUVRAGE
Association des copropriétaires de l'immeuble RITA
Chaussée de Waterloo n°803 et n°805 à 1180, Uccle
Représentée par son syndic Immo Capitale Services

ARCHITECTE
COTTENIER & PARTNERS sc srl

Maître d'ouvrage : Vu, approuvé et joint à la demande de permis d'urbanisme
Architecte: Laurent Cotténier représentant Cotténier & Partners srl inscrit au tableau du Conseil de l'Ordre de la province de Bruxelles Capitale et du Brabant Wallon

DESIGNATION
DEMANDE DE PERMIS D'URBANISME:
Régularisation des niveaux du sous-sol et du rez-de-chaussée ainsi que les deux façades de l'immeuble de rapport
sise Chaussée de Waterloo n°803 et n°805 à 1180, Uccle

TITRE
Situation de fait
Plan du sous-sol, éch. 1/50
Plan du rez-de-chaussée, éch. 1/50
Vue du dessus, éch. 1/50
Plan de l'implantation, éch. 1/500
Plan de situation, éch. 1/5000

ETUDE :	DATE : 15/02/2026	ECHELLES : Variables	PHASE : PU	DESSIN :
IND. A	DATE:	OBJET DE LA MODIFICATION:		
B				
C				
D				

PU 3/7