
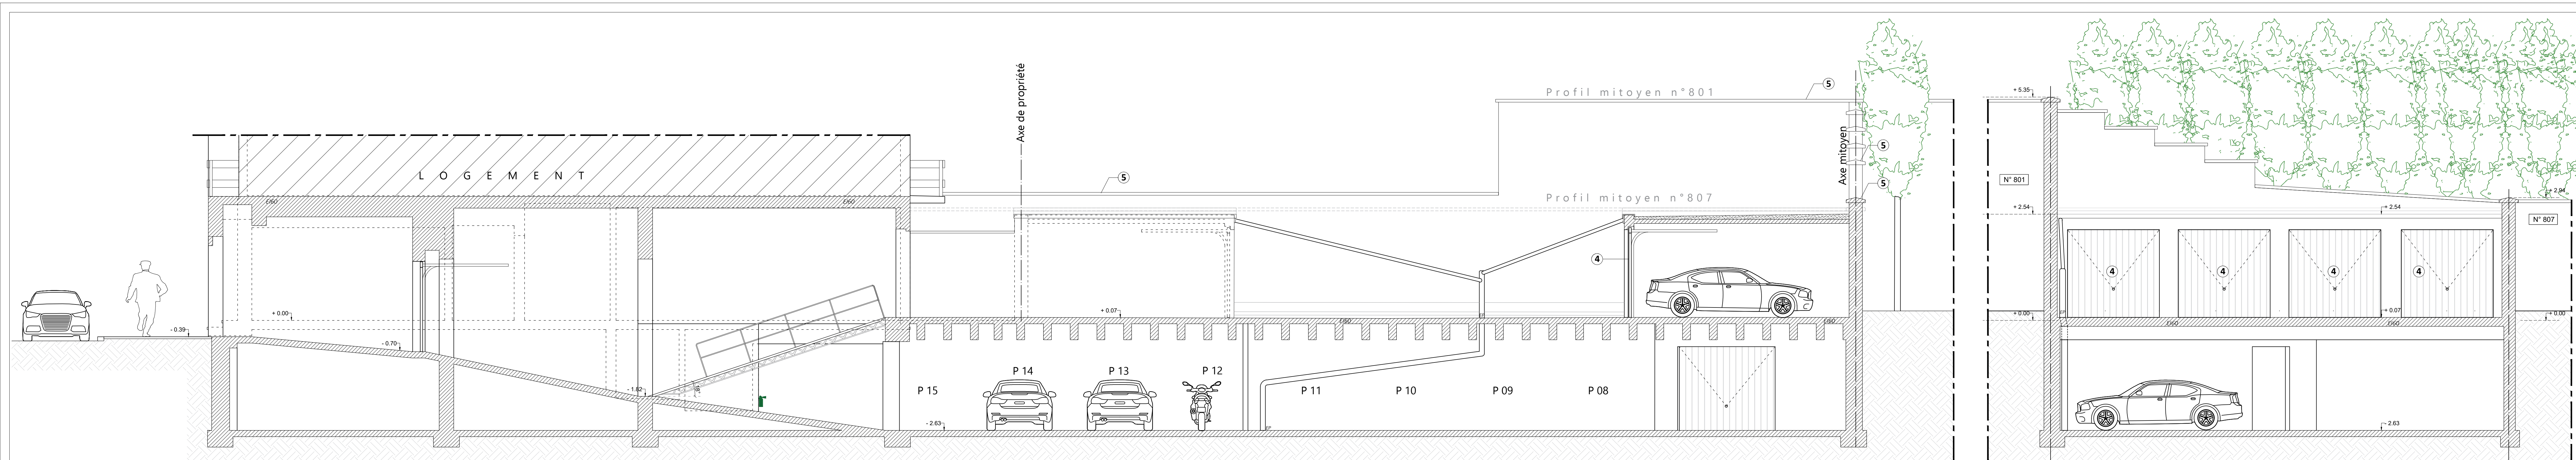
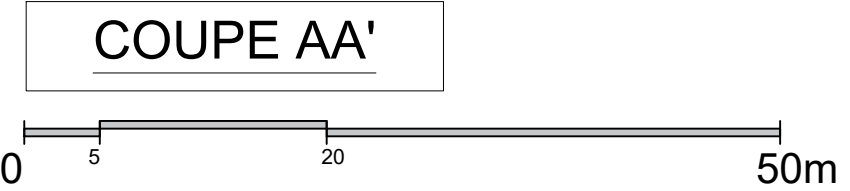


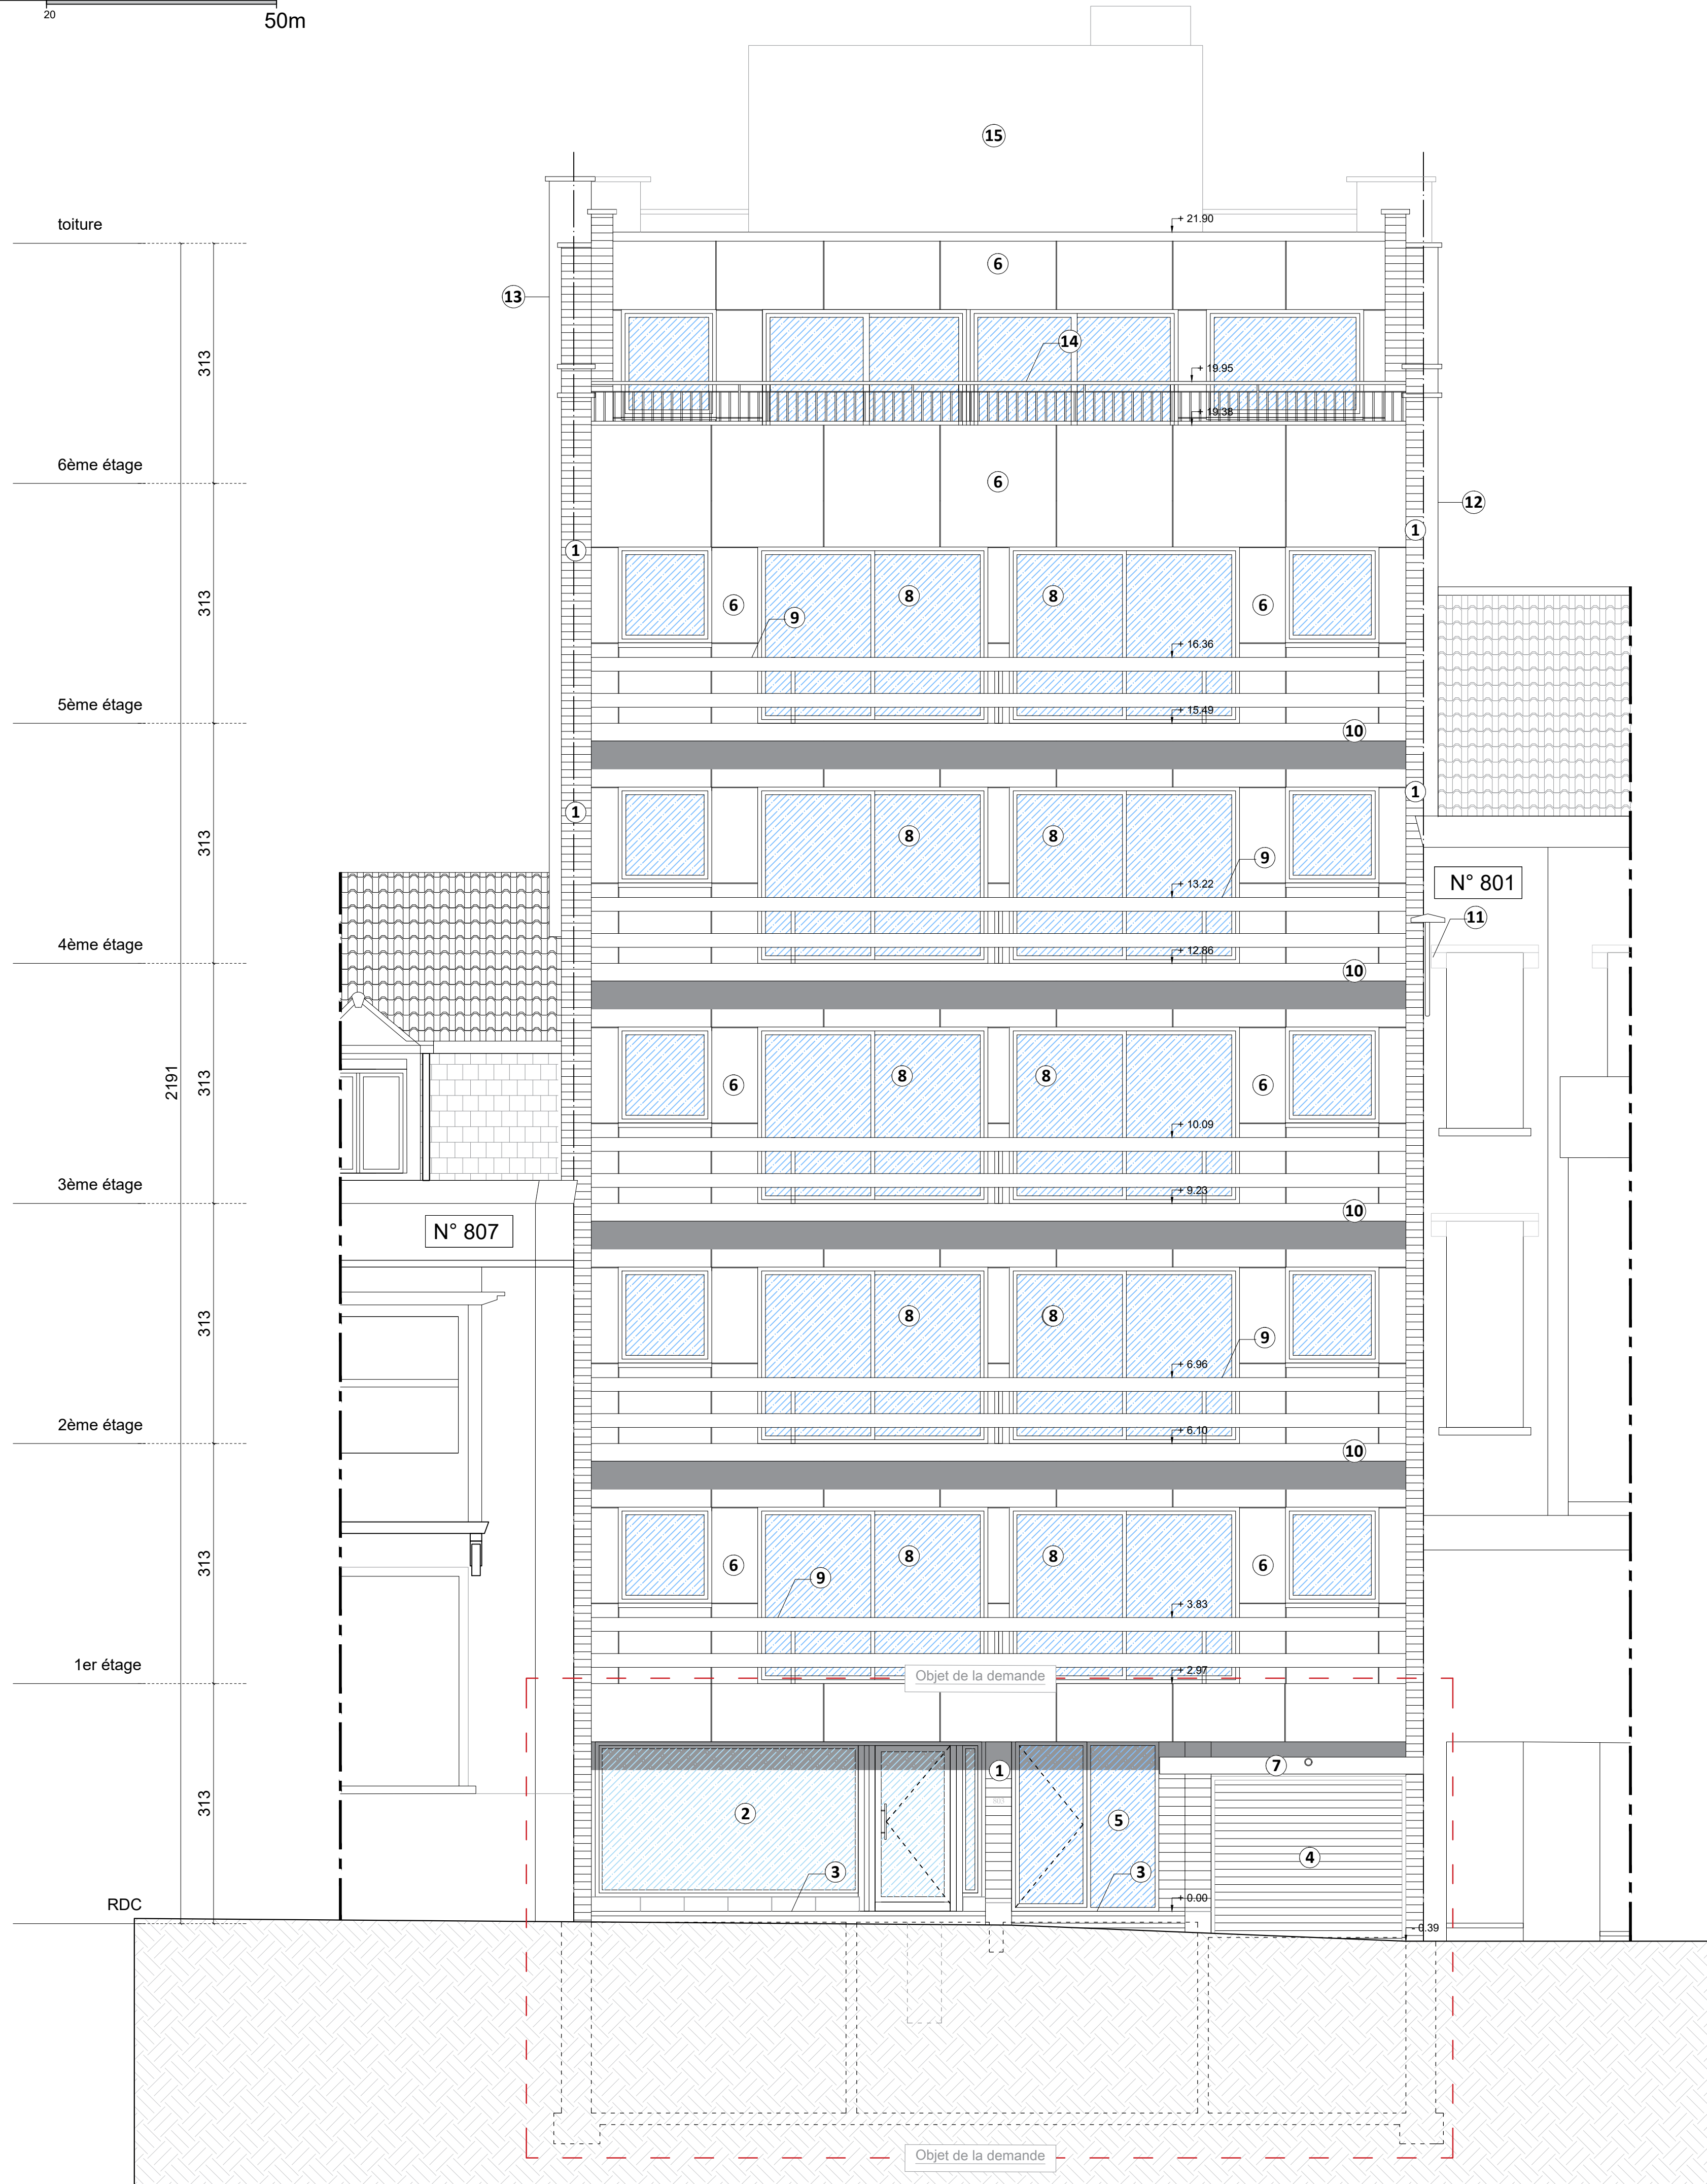

FACADE AVANT

1. Parement en briques de terre cuite - ton brun
2. Menuiseries extérieures en Alu thermolaqué - ton gris anthracite - film opalin sur vitrages existants
3. Marches et soubassement en pierre bleue
4. Porte sectionnelle accès parking en PVC et Alu ton gris métallisé
5. Porte d'entrée vitrée, cadre Aluminium - ton gris métallisé
6. Parement de plaques silex lavé - ton beige sable
7. Poutre en béton armé revêtu de bandeau silex lavé ton beige sable
8. Menuiseries extérieures d'origine en bois naturel - ton brun
9. Garde-corps d'origine peint en bois naturel - ton rouge
10. Balcon en béton armé revêtu de bandeau silex lavé ton beige sable
11. Luminaire public dont tige métallique - ton vert olive
12. Bardage latéral : panneaux en matériau composite ton orange
13. Corps de cheminée en briques de terre cuite - ton rouge terca
14. Garde-corps métallique peint - ton blanc
15. Local technique - enduit sur parement existant - ton beige

FACADE ARRIERE

1. Parement en briques de terre cuite - ton orange
2. Menuiseries extérieures en Alu thermolaqué - ton gris
3. Seuil de fenêtre en béton ou en pierre bleue - ton gris
4. Porte sectionnelle métallique - ton blanc - (coupe AA')
5. Couver-mur mitoyen en terre cuite vernissée - ton rouge terca
6. Main courante en acier peint - ton blanc
7. Gouttière métallique - ton gris clair
8. Menuiseries extérieures d'origine en bois naturel - ton brun
9. Garde-corps d'origine peint en bois naturel - ton brun foncé
10. Balcon en béton armé peint - ton blanc
11. Bardage en tuiles de terre cuite - ton orange
12. Bardage latéral : panneaux en matériau composite ton orange
13. Corps de cheminée en briques de terre cuite - ton rouge terca
14. Profil de rive métallique - ton gris
15. Local technique - enduit sur parement existant - ton beige

ADMINISTRATION COMMUNALE				
REGION BRUXELLES CAPITALE				
Commune d'Uccle				
MAITRE DE L'OUVRAGE				
Association des copropriétaires de l'immeuble RITA				
Chaussée de Waterloo n°803 et n°805 à 1180, Uccle				
Représentée par son syndic Immo Capitale Services				
ARCHITECTE				
COTTENIER & PARTNERS sc sprl				
DESIGNATION				
DEMANDE DE PERMIS D'URBANISME:				
Régularisation des niveaux du sous-sol et du rez-de-chaussée				
ainsi que les deux façades de l'immeuble de rapport				
sise Chaussée de Waterloo n°803 et n°805 à 1180, Uccle				
TITRE				
Situation de fait				
Elévations : façades avant et arrière, éch. 1/50				
Coupes AA' et BB', éch. 1/50				
ETUDE :	DATE : 15/02/2026	ECHELLES: Variables	PHASE : PU	DESSIN :
IND. A	DATE:	OBJET DE LA MODIFICATION:		
B				
C				
D				
				PU 4/7