


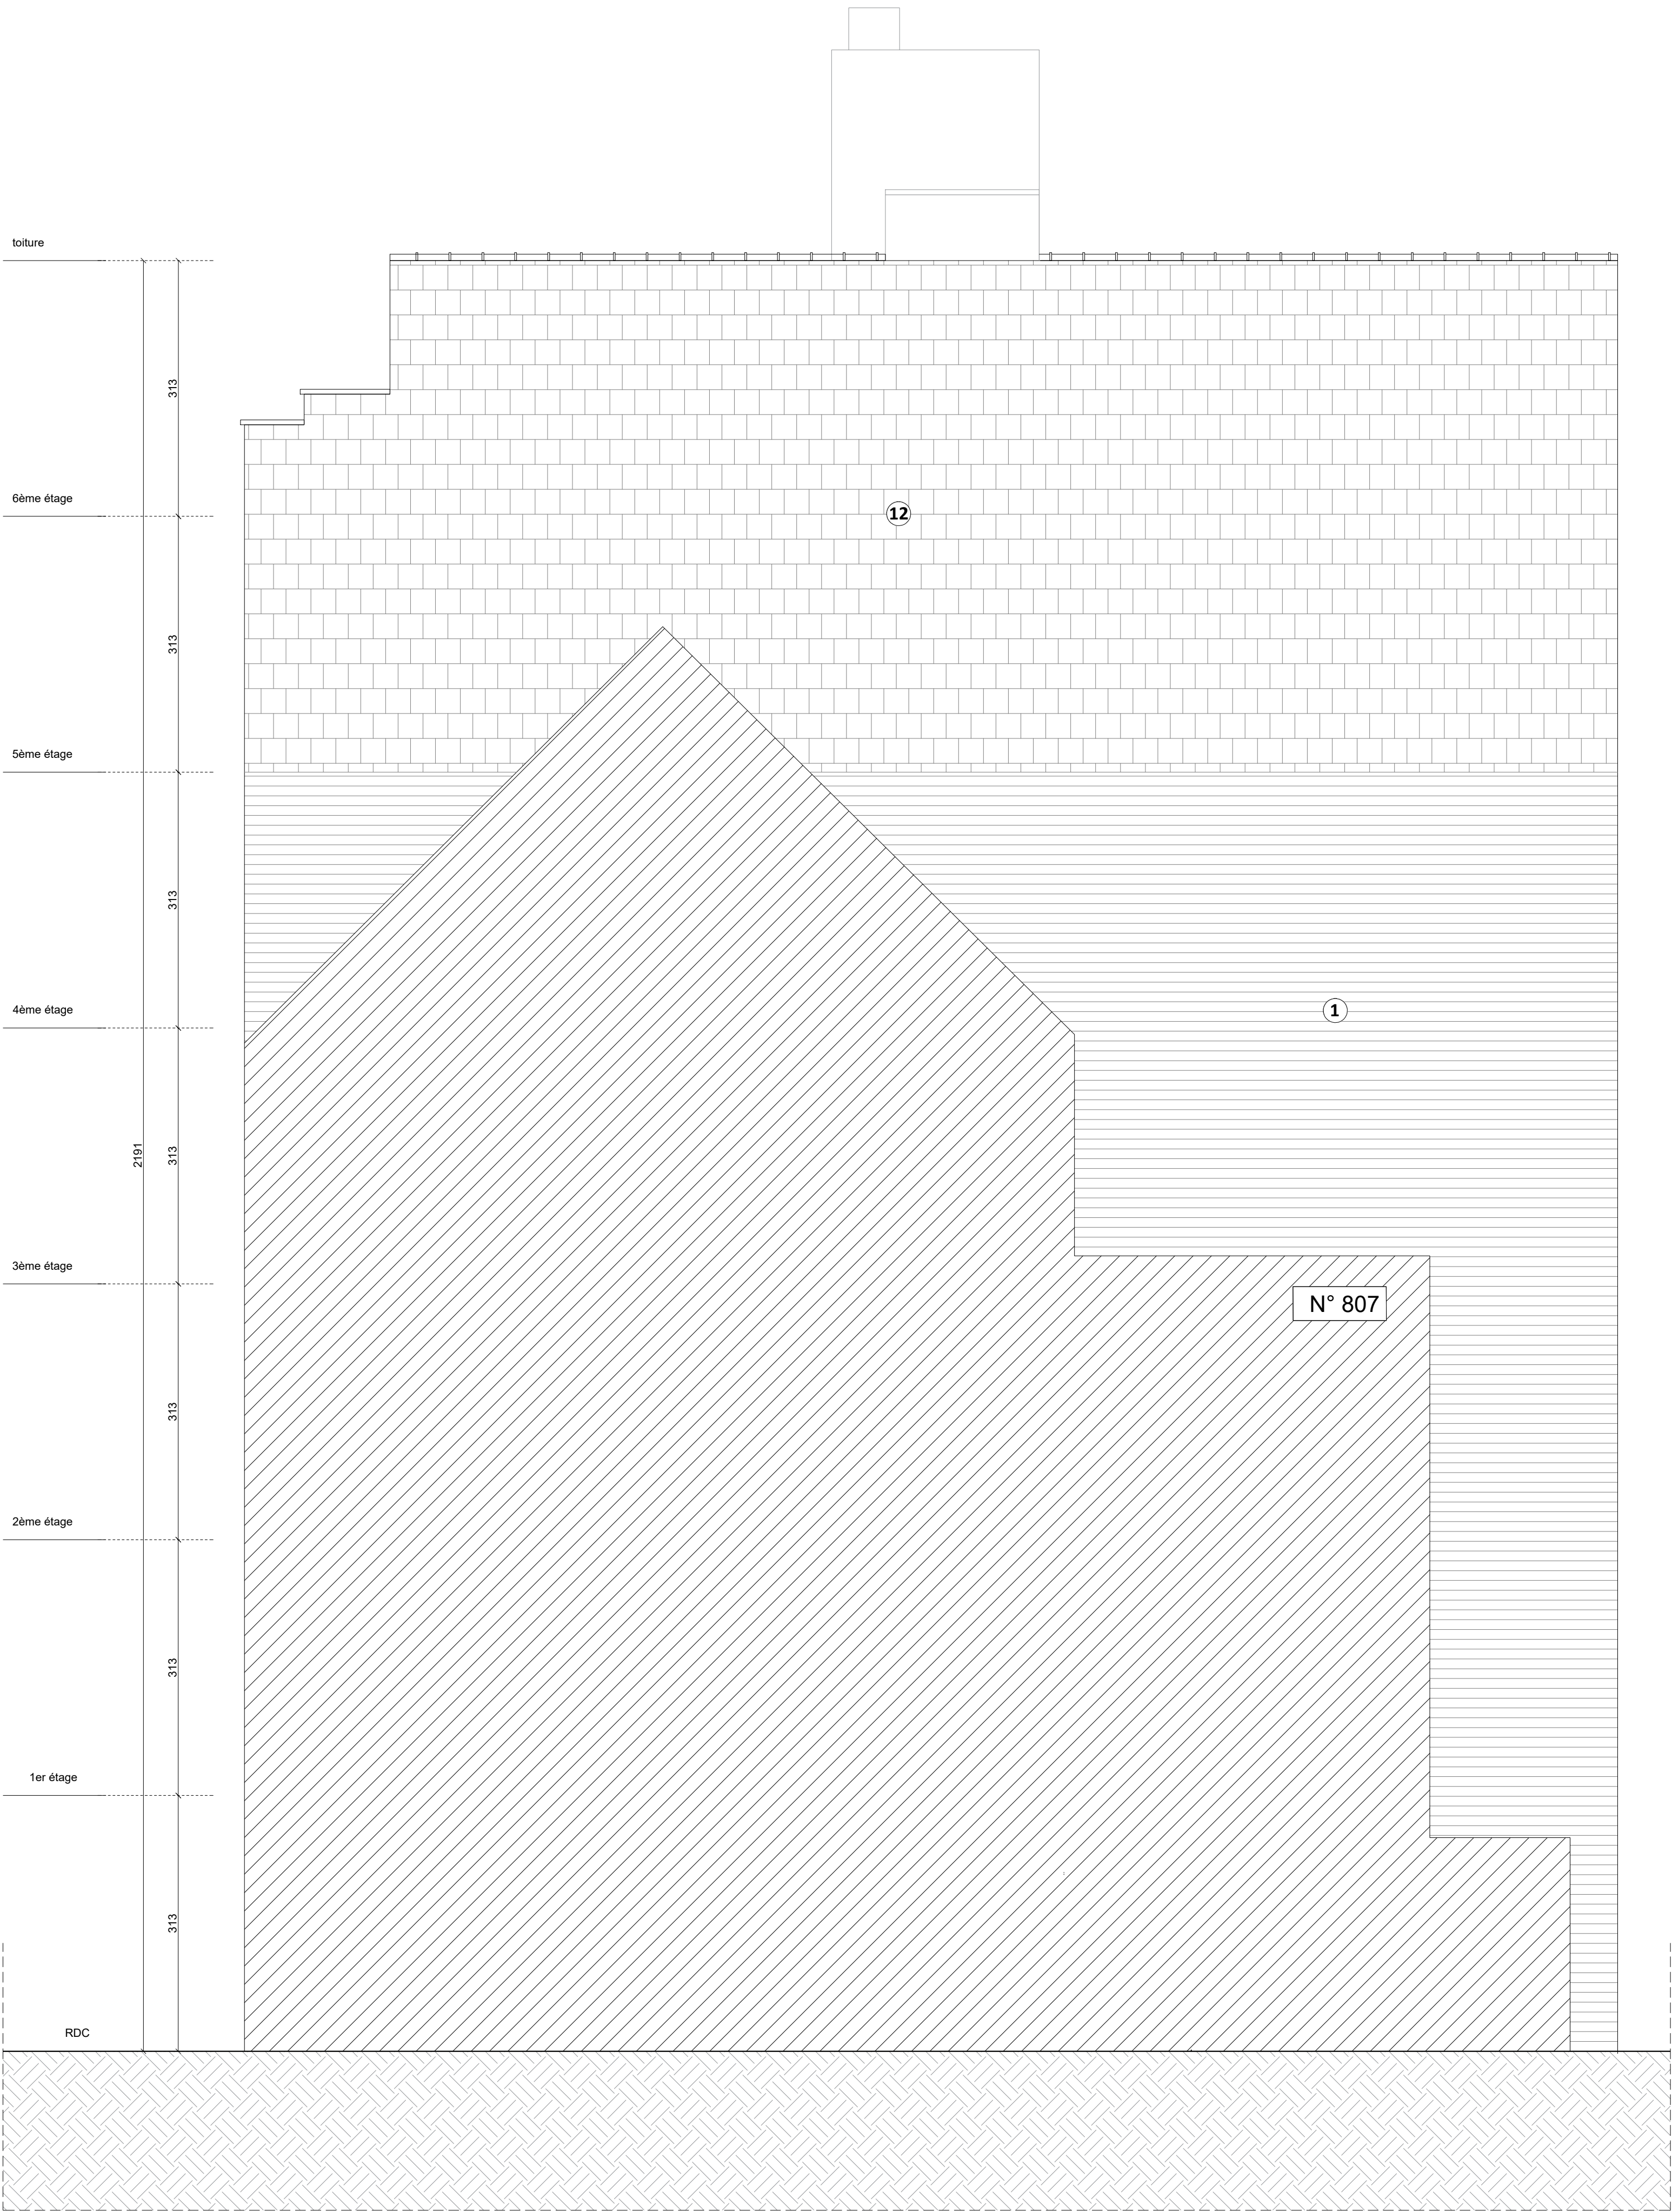


PIGNON DROIT

ECH 1/50



PIGNON GAUCHE

ECH 1/50

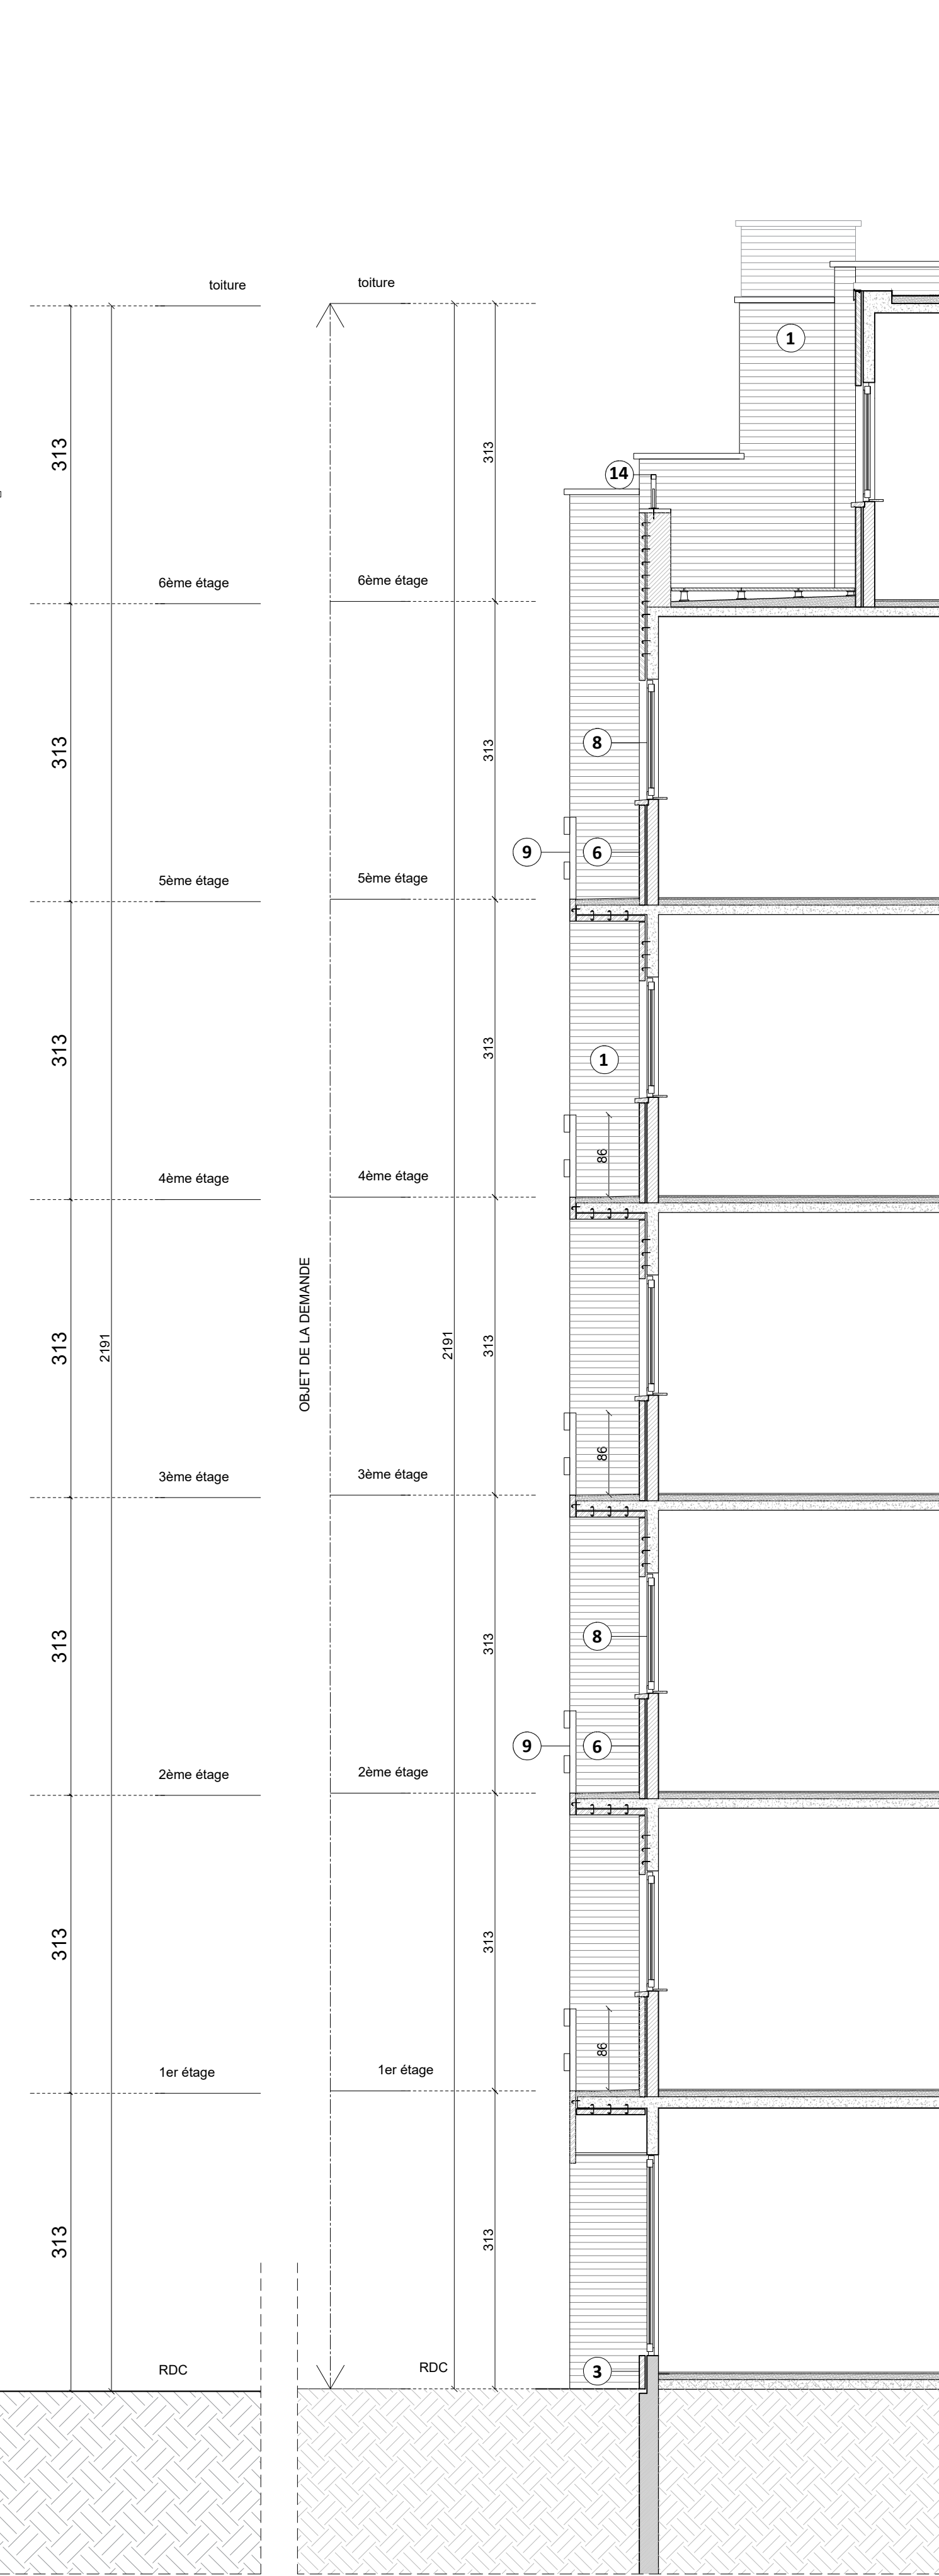

COUPE : FACADE AVANT

ECH 1/50

- FACADE AVANT**
1. Parement en briques de terre cuite - ton brun
 2. Menuiseries extérieures en Alu thermolaqué - ton gris anthracite - film opalin sur vitrages existants
 3. Marches et soubassement en pierre bleue
 4. Porte sectionnelle accès parking en PVC et Alu ton gris métallisé
 5. Porte d'entrée vitrée, cadre Aluminium - ton gris métallisé
 6. Parement de plaques silex lavé - ton beige sable
 7. Poutre en béton armé revêtu de bandeau silex lavé ton beige sable
 8. Menuiseries extérieures d'origine en bois naturel - ton brun
 9. Garde-corps d'origine peint en bois naturel - ton rouge
 10. Balcon en béton armé revêtu de bandeau silex lavé ton beige sable
 11. Luminaire public dont tige métallique - ton vert olive
 12. Bardage latéral : panneaux en matériau composite ton orange
 13. Corps de cheminée en briques de terre cuite - ton rouge terca
 14. Garde-corps métallique peint - ton blanc
 15. Local technique - enduit sur parement existant - ton beige

ADMINISTRATION COMMUNALE REGION BRUXELLES CAPITALE Commune d'Uccle				
MAITRE DE L'OUVRAGE Association des copropriétaires de l'immeuble RITA Chaussée de Waterloo n°803 et n°805 à 1180, Uccle Représentée par son syndic Immo Capitale Services				
ARCHITECTE COTTENIER & PARTNERS sc sprl				
Maître d'ouvrage : Vu, approuvé et joint à la demande de permis d'urbanisme		Architecte: Laurent Cottelier représentant Cottelier & Partners sprl inscrit au tableau du Conseil de l'Ordre de la province de Bruxelles Capitale et du Brabant Wallon		
DESIGNATION DEMANDE DE PERMIS D'URBANISME: Rénovation de la façade avant et des pignons sise Chaussée de Waterloo n°803 à 1180, Uccle				
TITRE Situation de fait Elevation pignon gauche, éch. 1/50 Elevation pignon droit, éch. 1/50 Coupe balcon façade avant, éch. 1/50				
ETUDE :	DATE : 21-04-26	ECHELLES : Variables	PHASE : PU	DESSIN :
IND.	DATE:	OBJET DE LA MODIFICATION:		PU 5/7
A				
C				
D				