


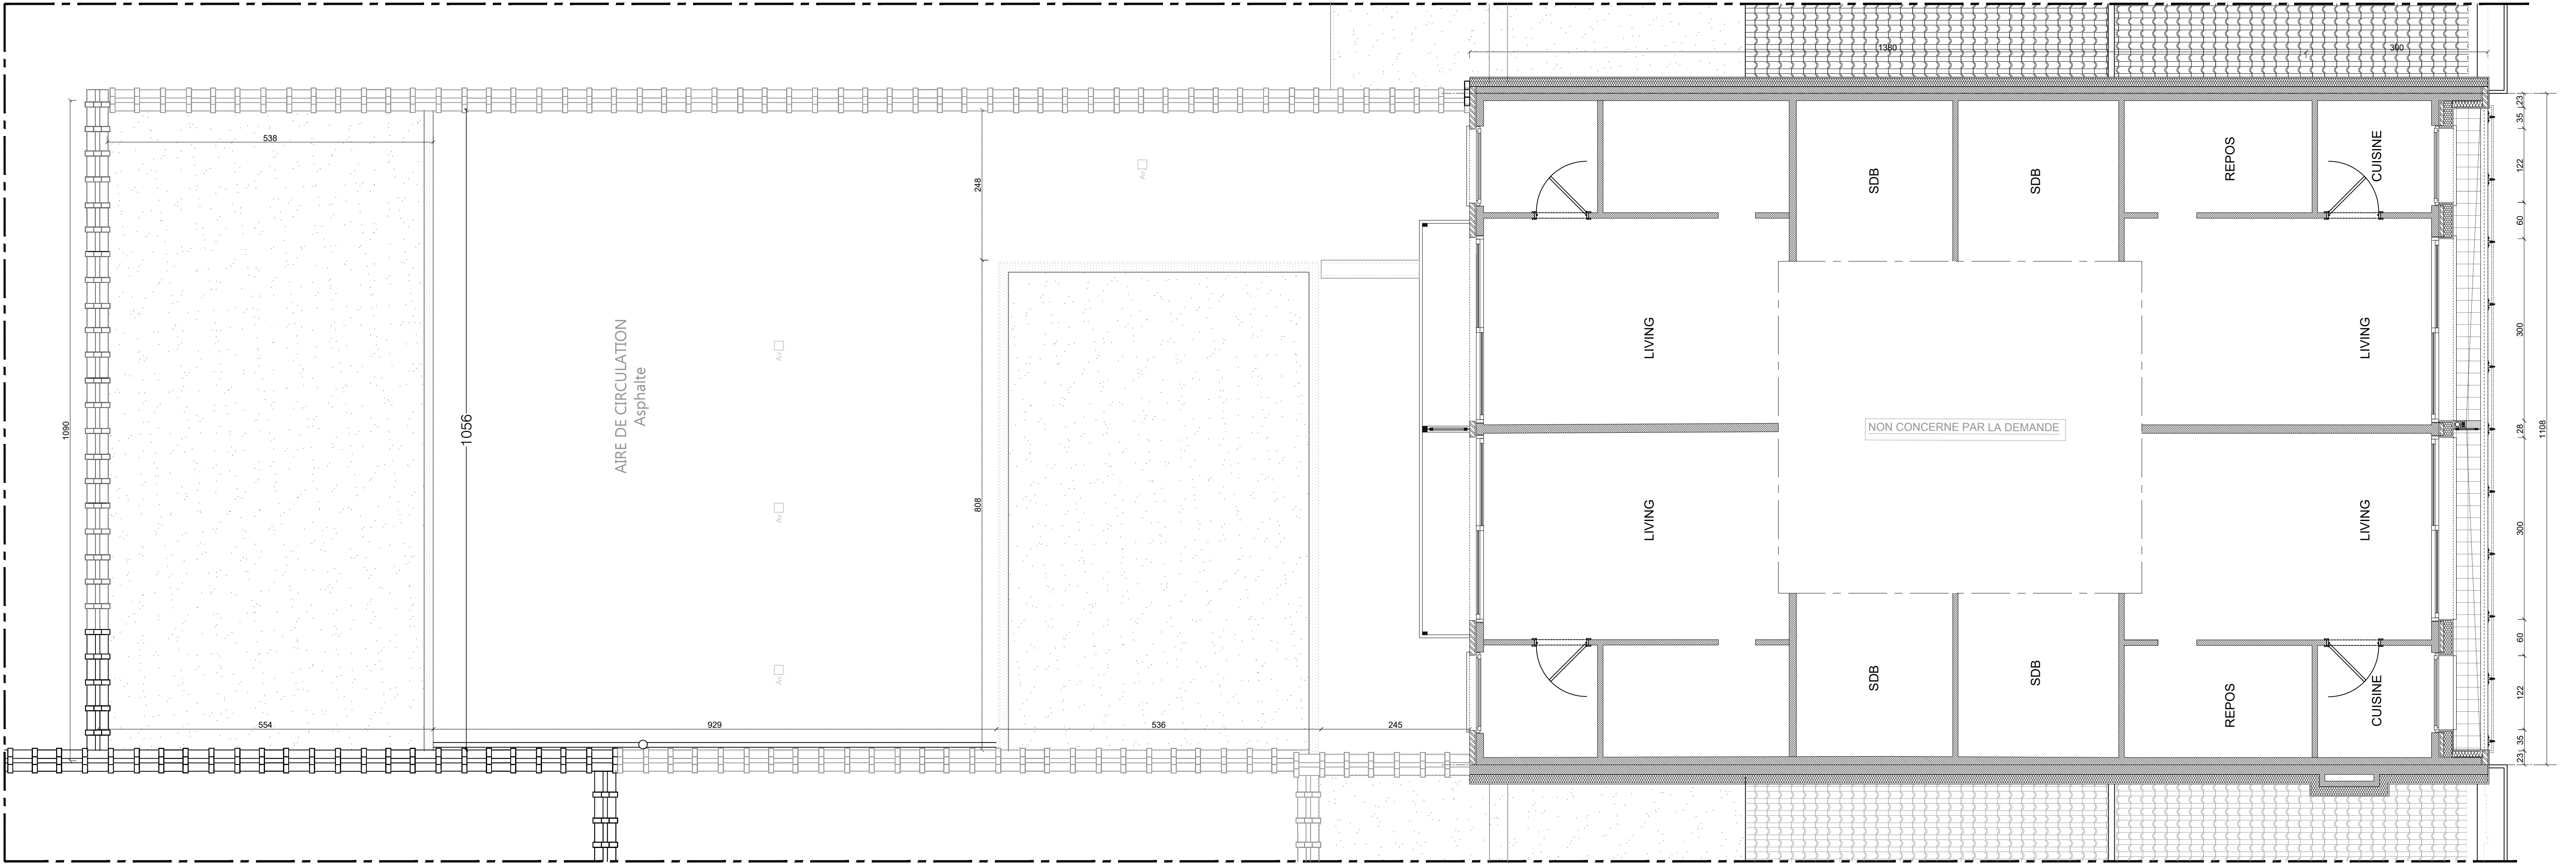

SITUATION PROJETEE: ETAGE-TYPE


ECH 1/50

FACADE AVANT

1. Parement en briques de terre cuite - ton brun
2. Menuiseries extérieures en Alu thermolaqué - ton gris anthracite - film opalin sur vitrages existants
3. Marches et soubassement en pierre bleue
4. Porte sectionnelle accès parking en PVC et Alu ton gris métallisé
5. Porte d'entrée vitrée, cadre Aluminium - ton gris métallisé
6. Parement de plaques silex lavé - ton beige sable
7. Poutre en béton armé revêtu de bandeau silex lavé ton beige sable
8. Menuiseries extérieures d'origine en bois naturel - ton brun
9. Garde-corps d'origine peint en bois naturel - ton rouge
10. Balcon en béton armé revêtu de bandeau silex lavé ton beige sable
11. Luminaire public dont tige métallique - ton vert olive
12. Bardage latéral : panneaux en matériau composite ton orange
13. Corps de cheminée en briques de terre cuite - ton rouge terca
14. Garde-corps métallique peint - ton blanc
15. Local technique - enduit sur parement existant - ton beige

SITUATION PROJETEE

16. Enduit sur isolant type résol, épaisseur 10 cm, finition de teinte blanche
17. Enduit sur isolant type PSE 32, épaisseur 14 cm, finition de teinte blanche
18. Nouveaux seuils en aluminium thermolaqué, ton blanc
19. Nouveaux seuils en pierre bleue, finition adoucie
20. Nouveau soubassement en pierre bleue
21. Nouveau bandeau de rive de terrasses en béton armé, avec coating de protection en face extérieure, ton blanc
22. Nouveaux garde-corps en aluminium thermolaqué, teinte blanche, avec remplissage à barreaux verticaux
23. Nouvelles cloisons séparatives en aluminium thermolaqué, teinte blanche, remplissage vitrage opalin
24. Nouvelles descentes d'eaux pluviales en aluminium thermolaqué, ton blanc
25. Nouveau profil de rive en aluminium thermolaqué ton blanc

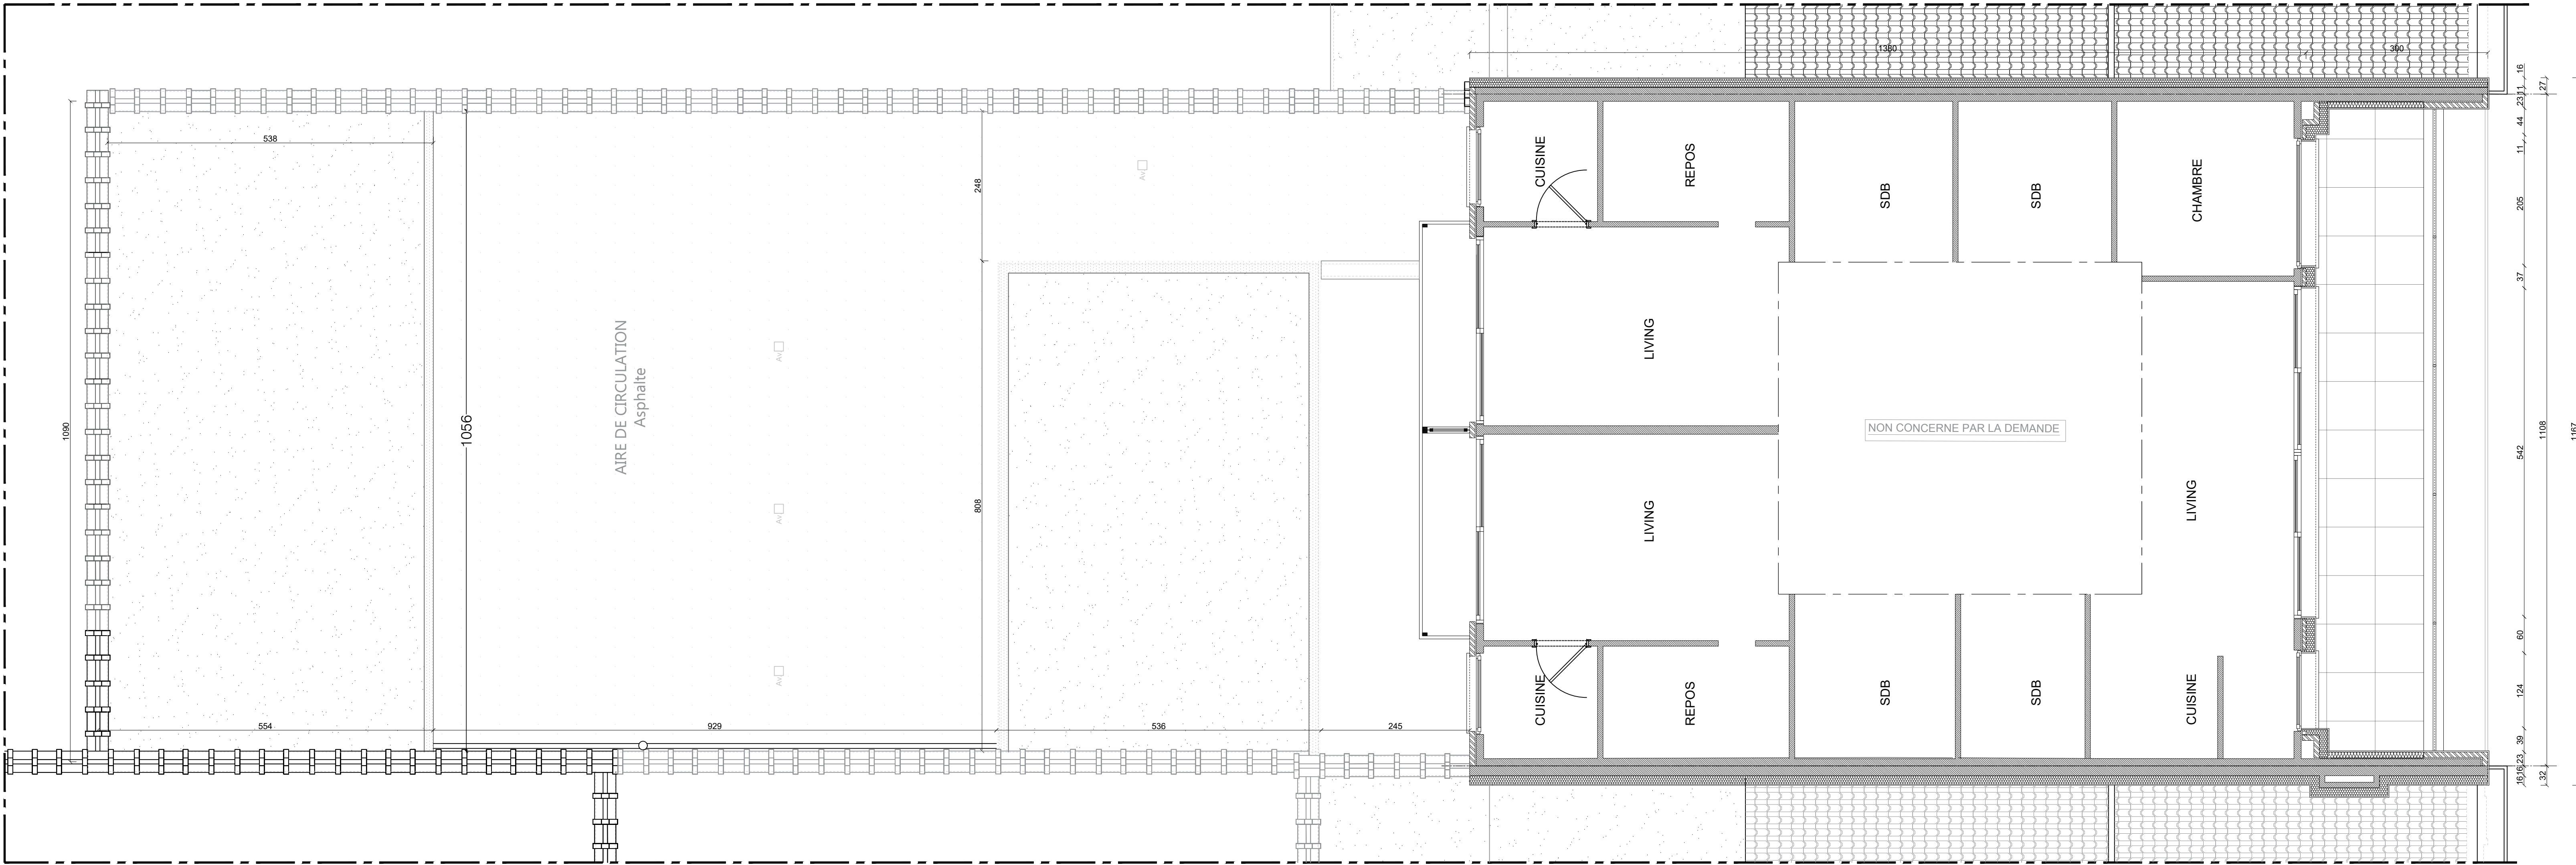

SITUATION PROJETEE:
6e ETAGE

ECH 1/50

ADMINISTRATION COMMUNALE REGION BRUXELLES CAPITALE Commune d'Uccle				
MAITRE DE L'OUVRAGE Association des copropriétaires de l'immeuble RITA Chaussée de Waterloo n°803 et n°805 à 1180, Uccle Représentée par son syndic Immo Capitale Services				
ARCHITECTE COTTENIER & PARTNERS sc sprl				
Maître d'ouvrage : Vu, approuvé et joint à la demande de permis d'urbanisme		Architecte: Laurent Cotténier représentant Cotténier & Partners sprl inscrit au tableau du Conseil de l'Ordre de la province de Bruxelles Capitale et du Brabant Wallon		
DESIGNATION DEMANDE DE PERMIS D'URBANISME: Rénovation de la façade avant et des pignons sise Chaussée de Waterloo n°803 à 1180, Uccle				
TITRE Situation projetée Plan étage type, éch. 1/50 Plan du 6ème étage, éch 1/50				
ETUDE :	DATE : 09-06-26	ECHELLES : Variables	PHASE : PU	DESSIN :
IND.	DATE:	OBJET DE LA MODIFICATION:		PU 7/8
A				
B				
C				
D				