




Kelder
schaal : 1/50

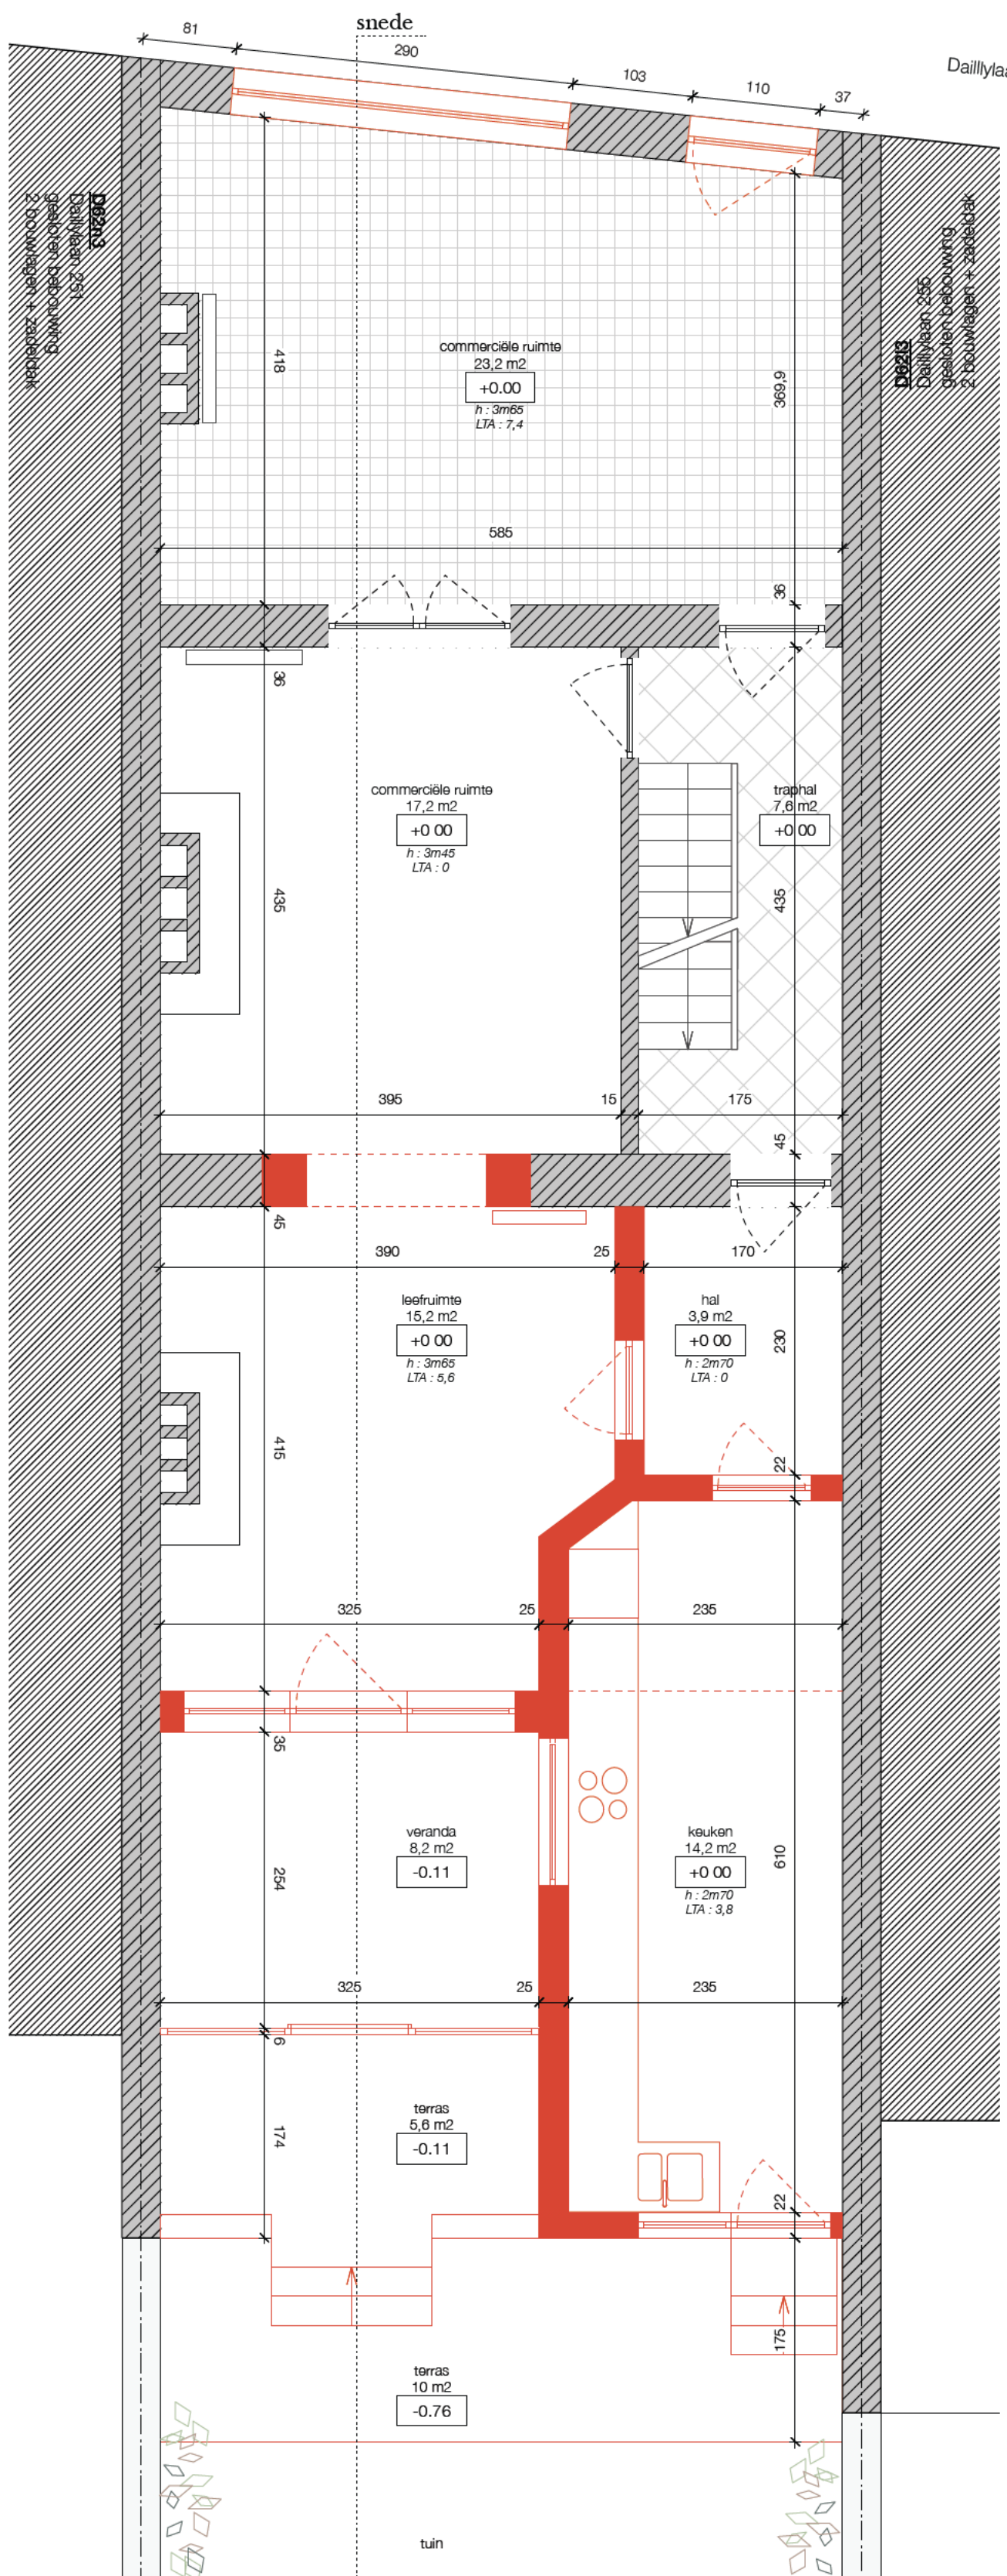


Gelagsvloer
schaal : 1/50

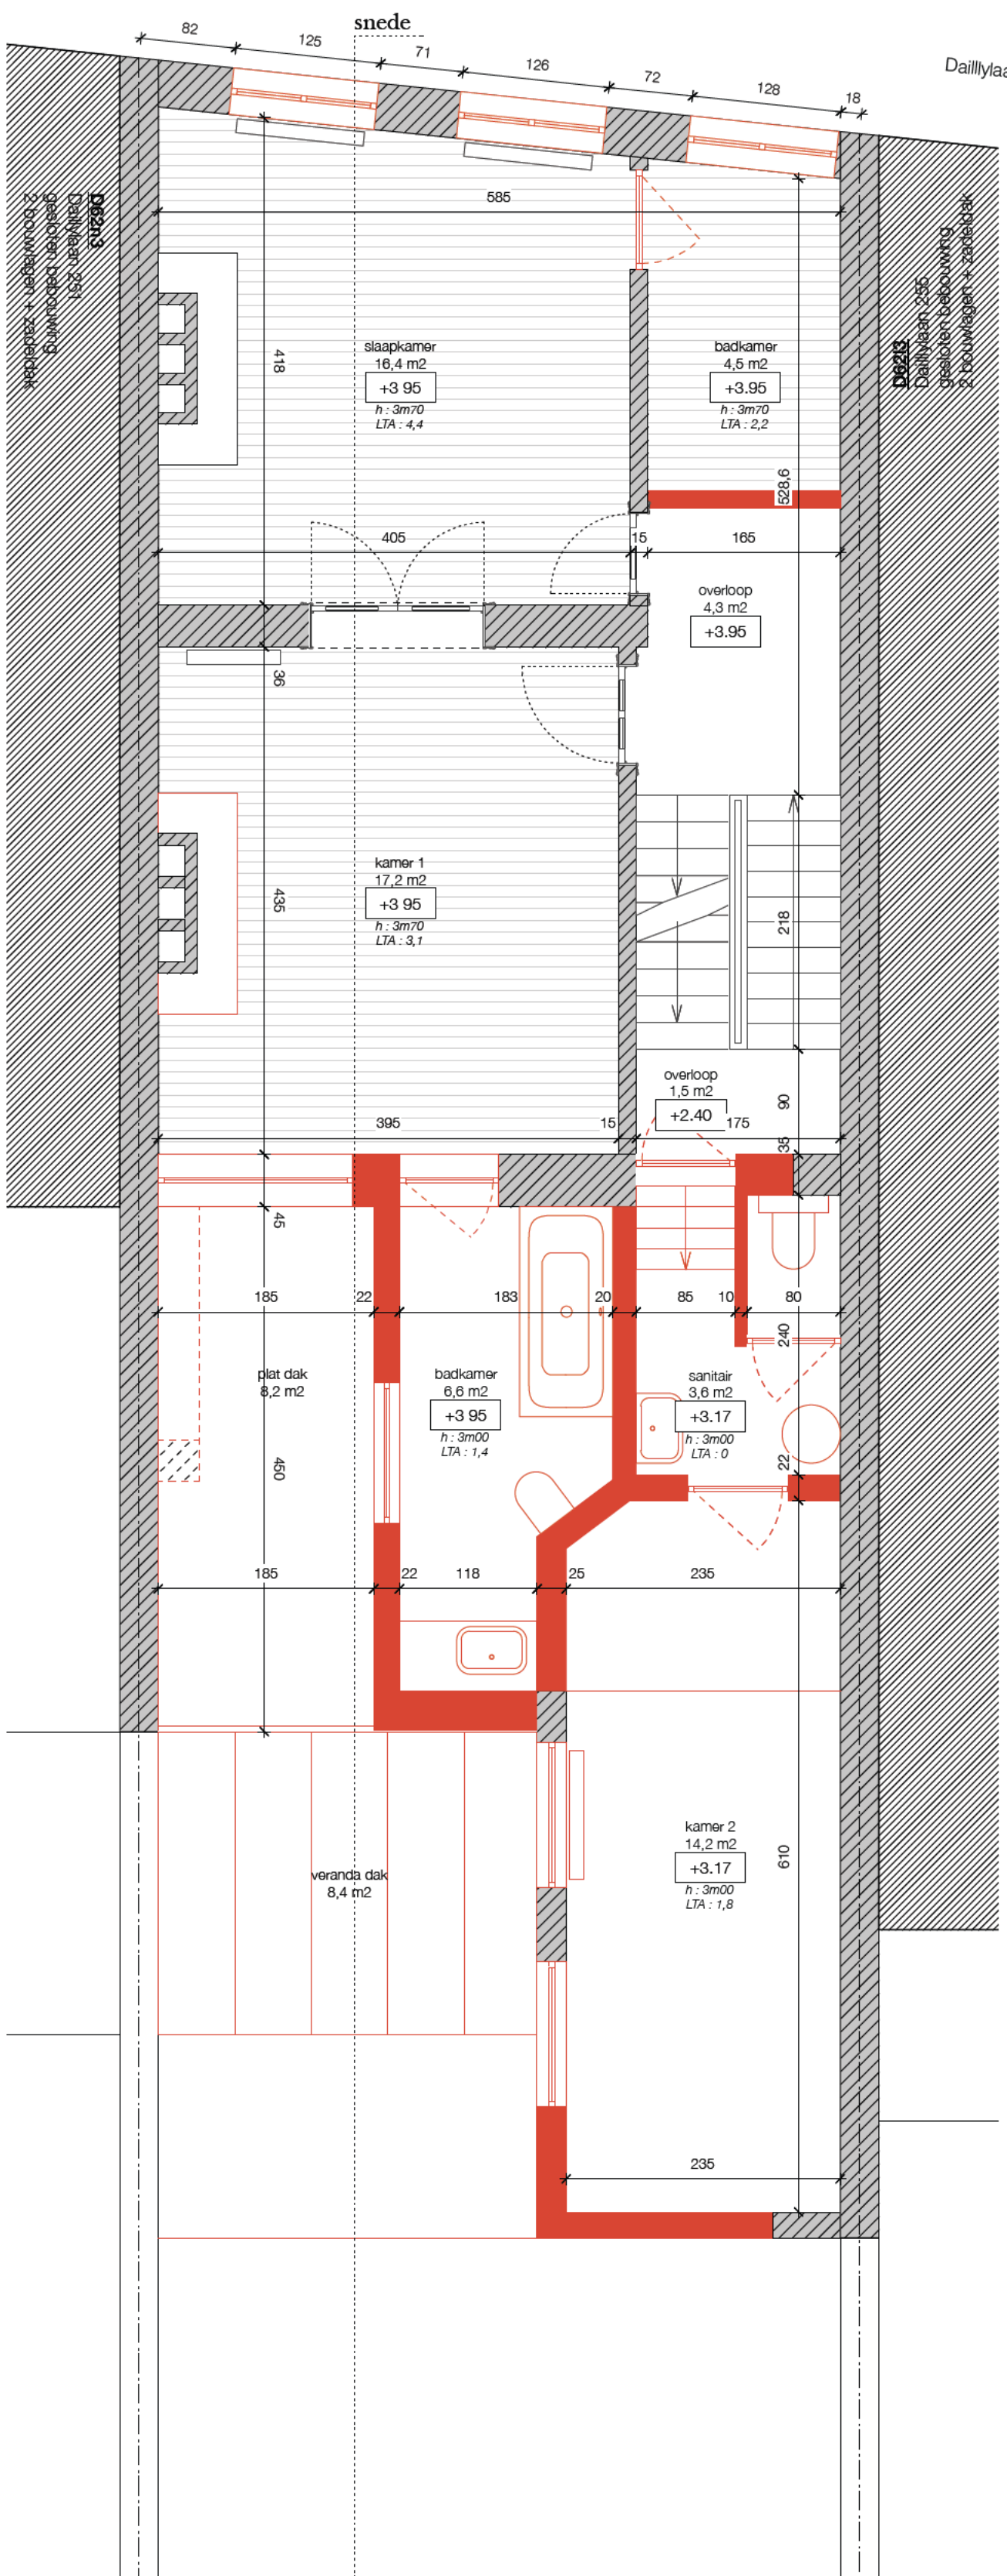


Eerste verdieping
schaal : 1/50

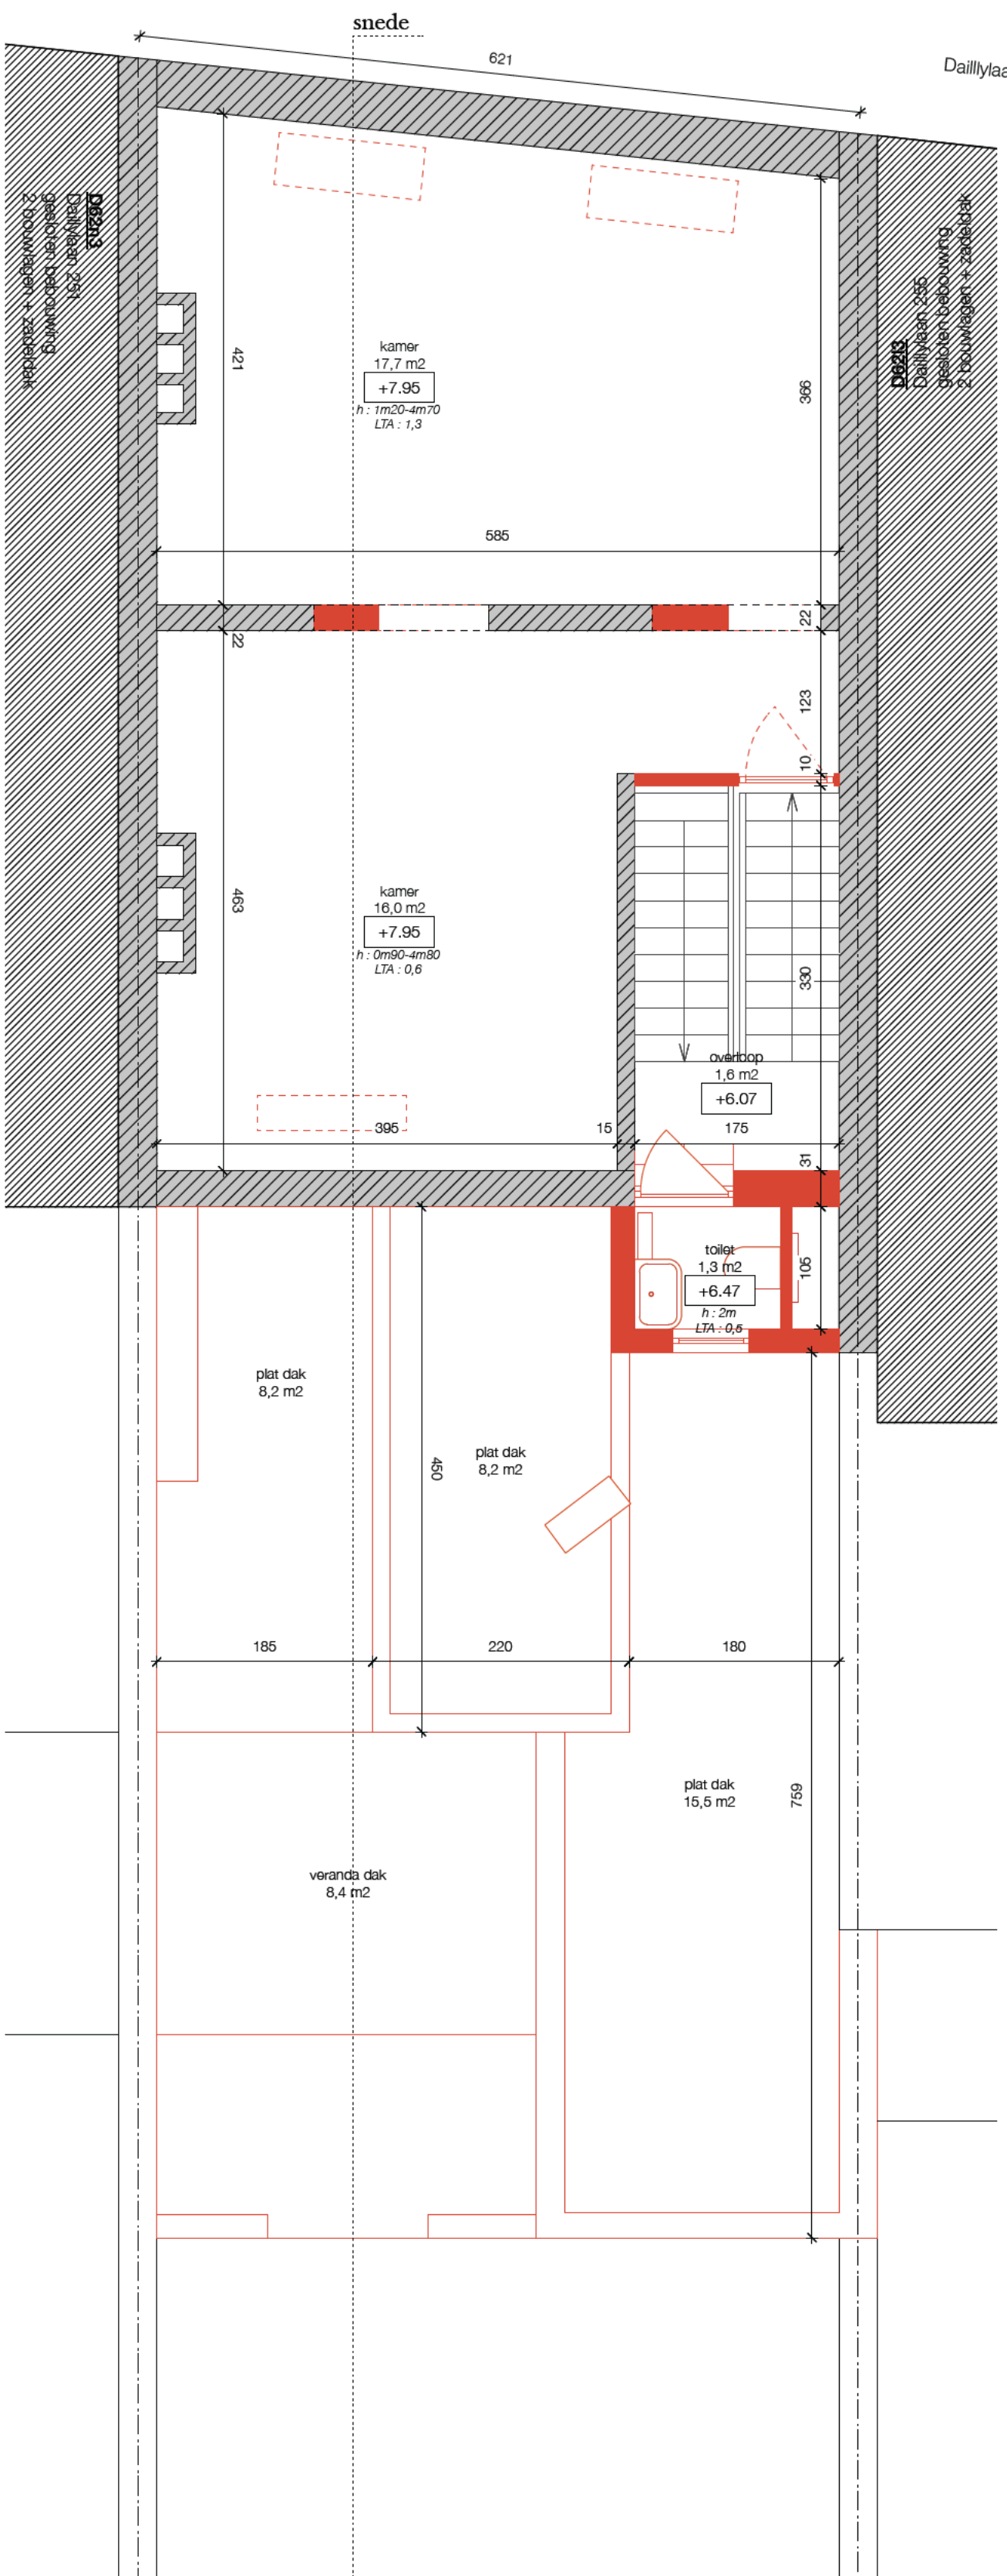

Tweede verdieping
schaal : 1/50

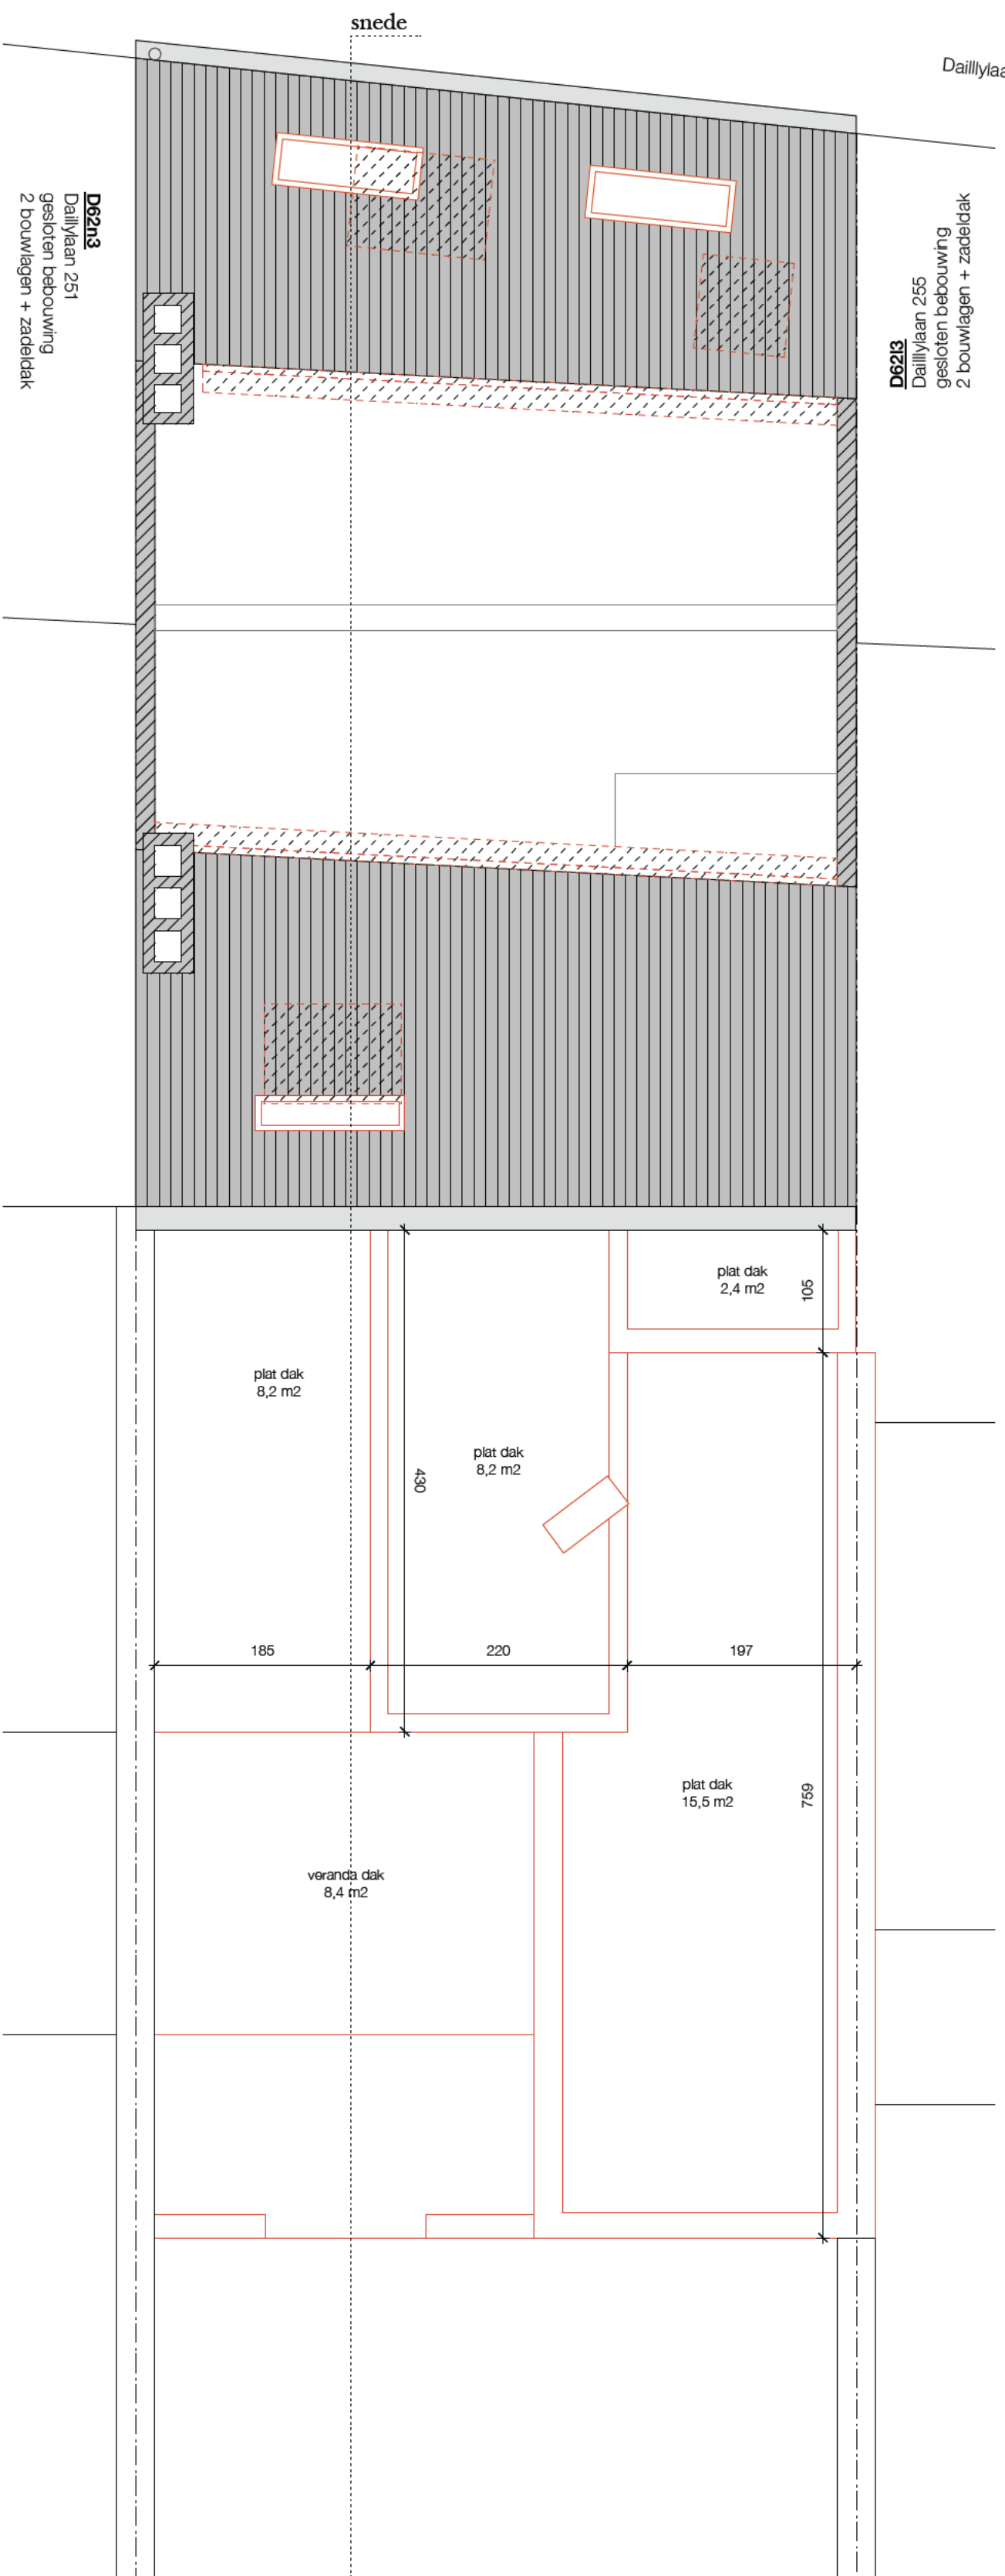


Mezzanine
schaal : 1/50

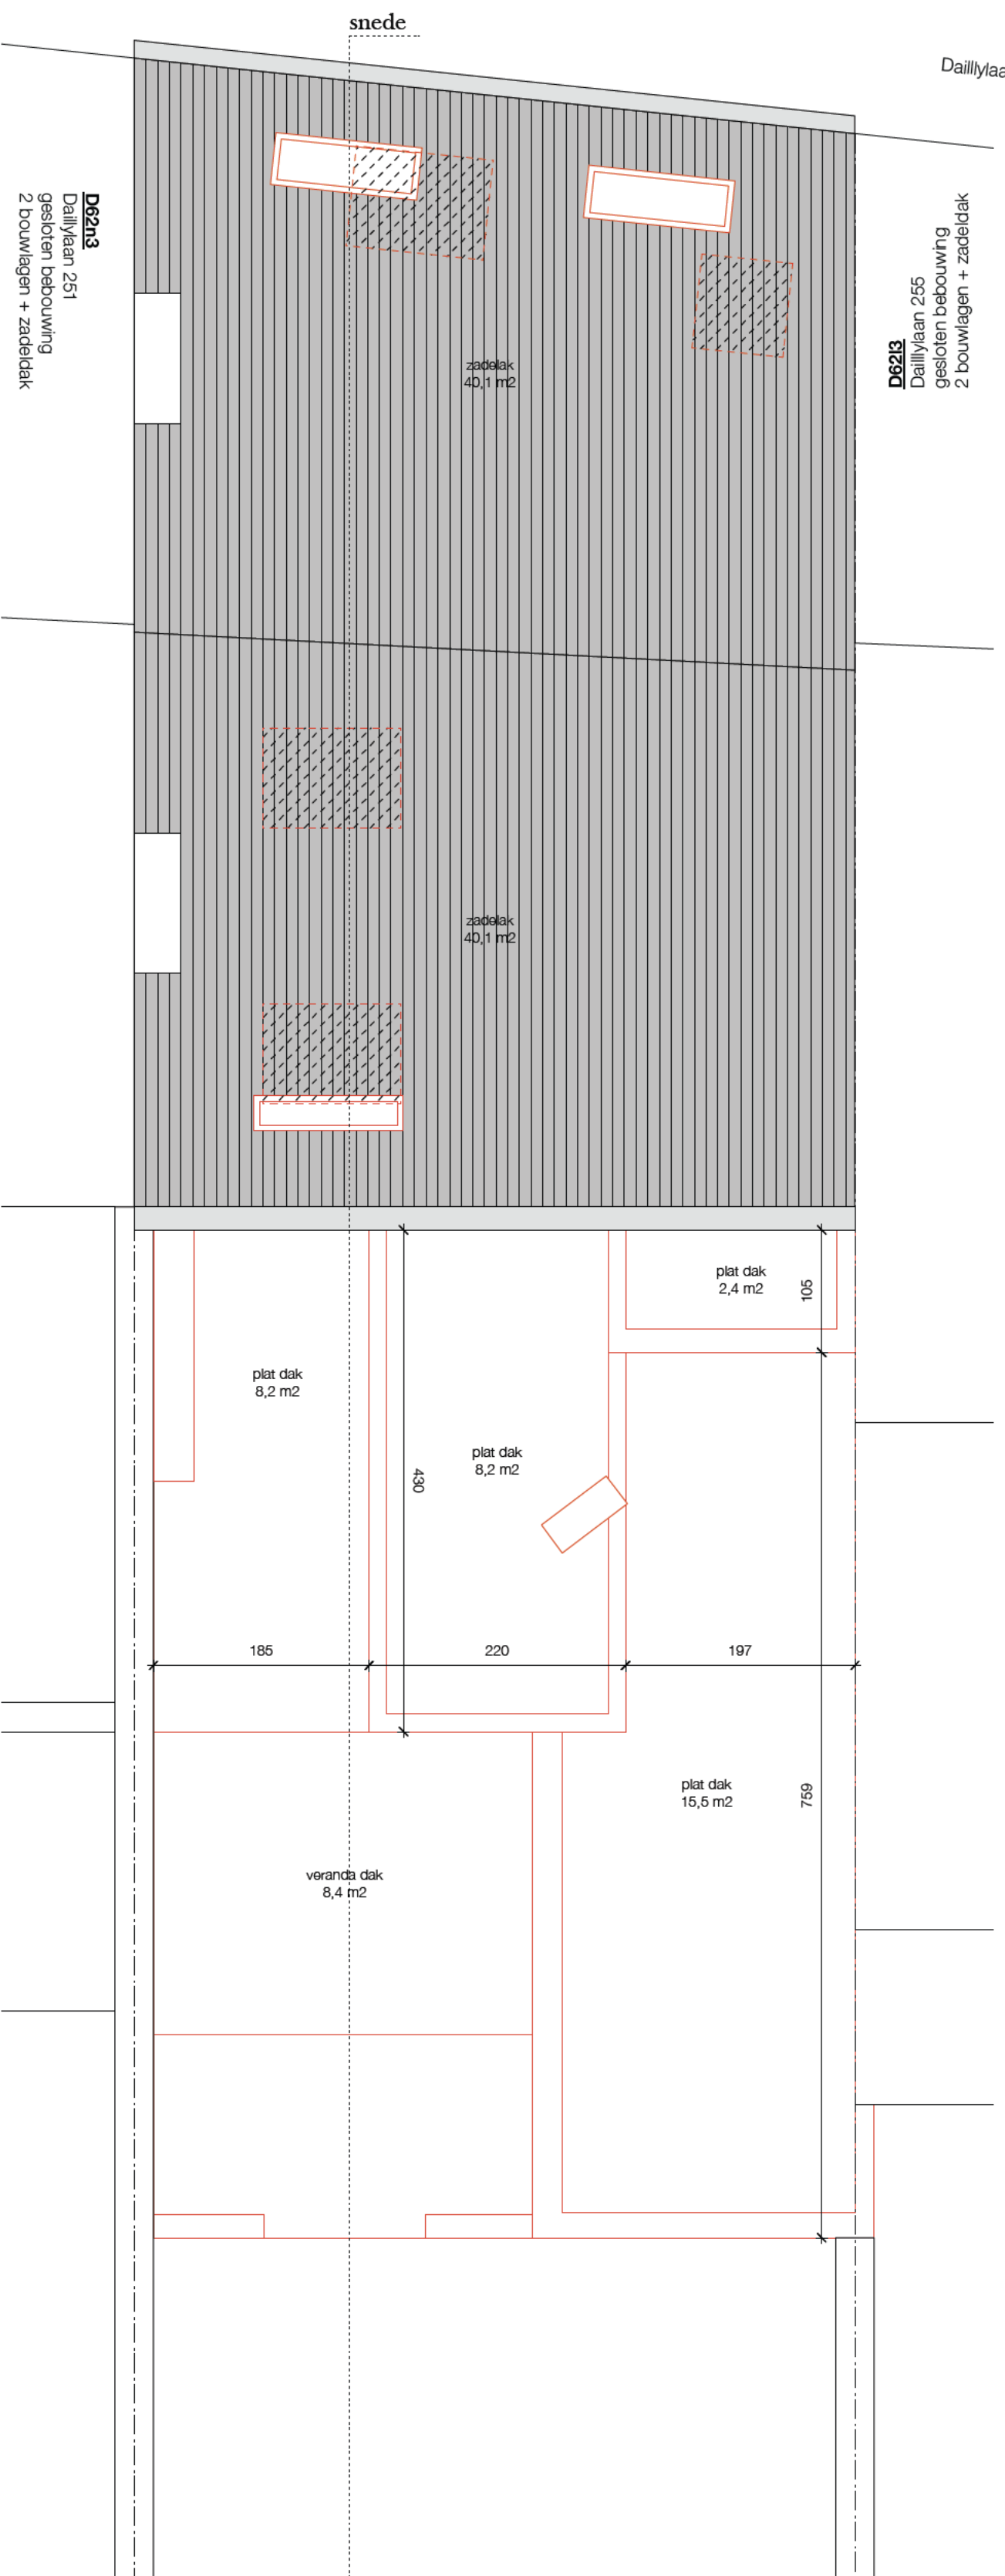


Dak plan
schaal : 1/50



Voorgevel
schaal : 1/50

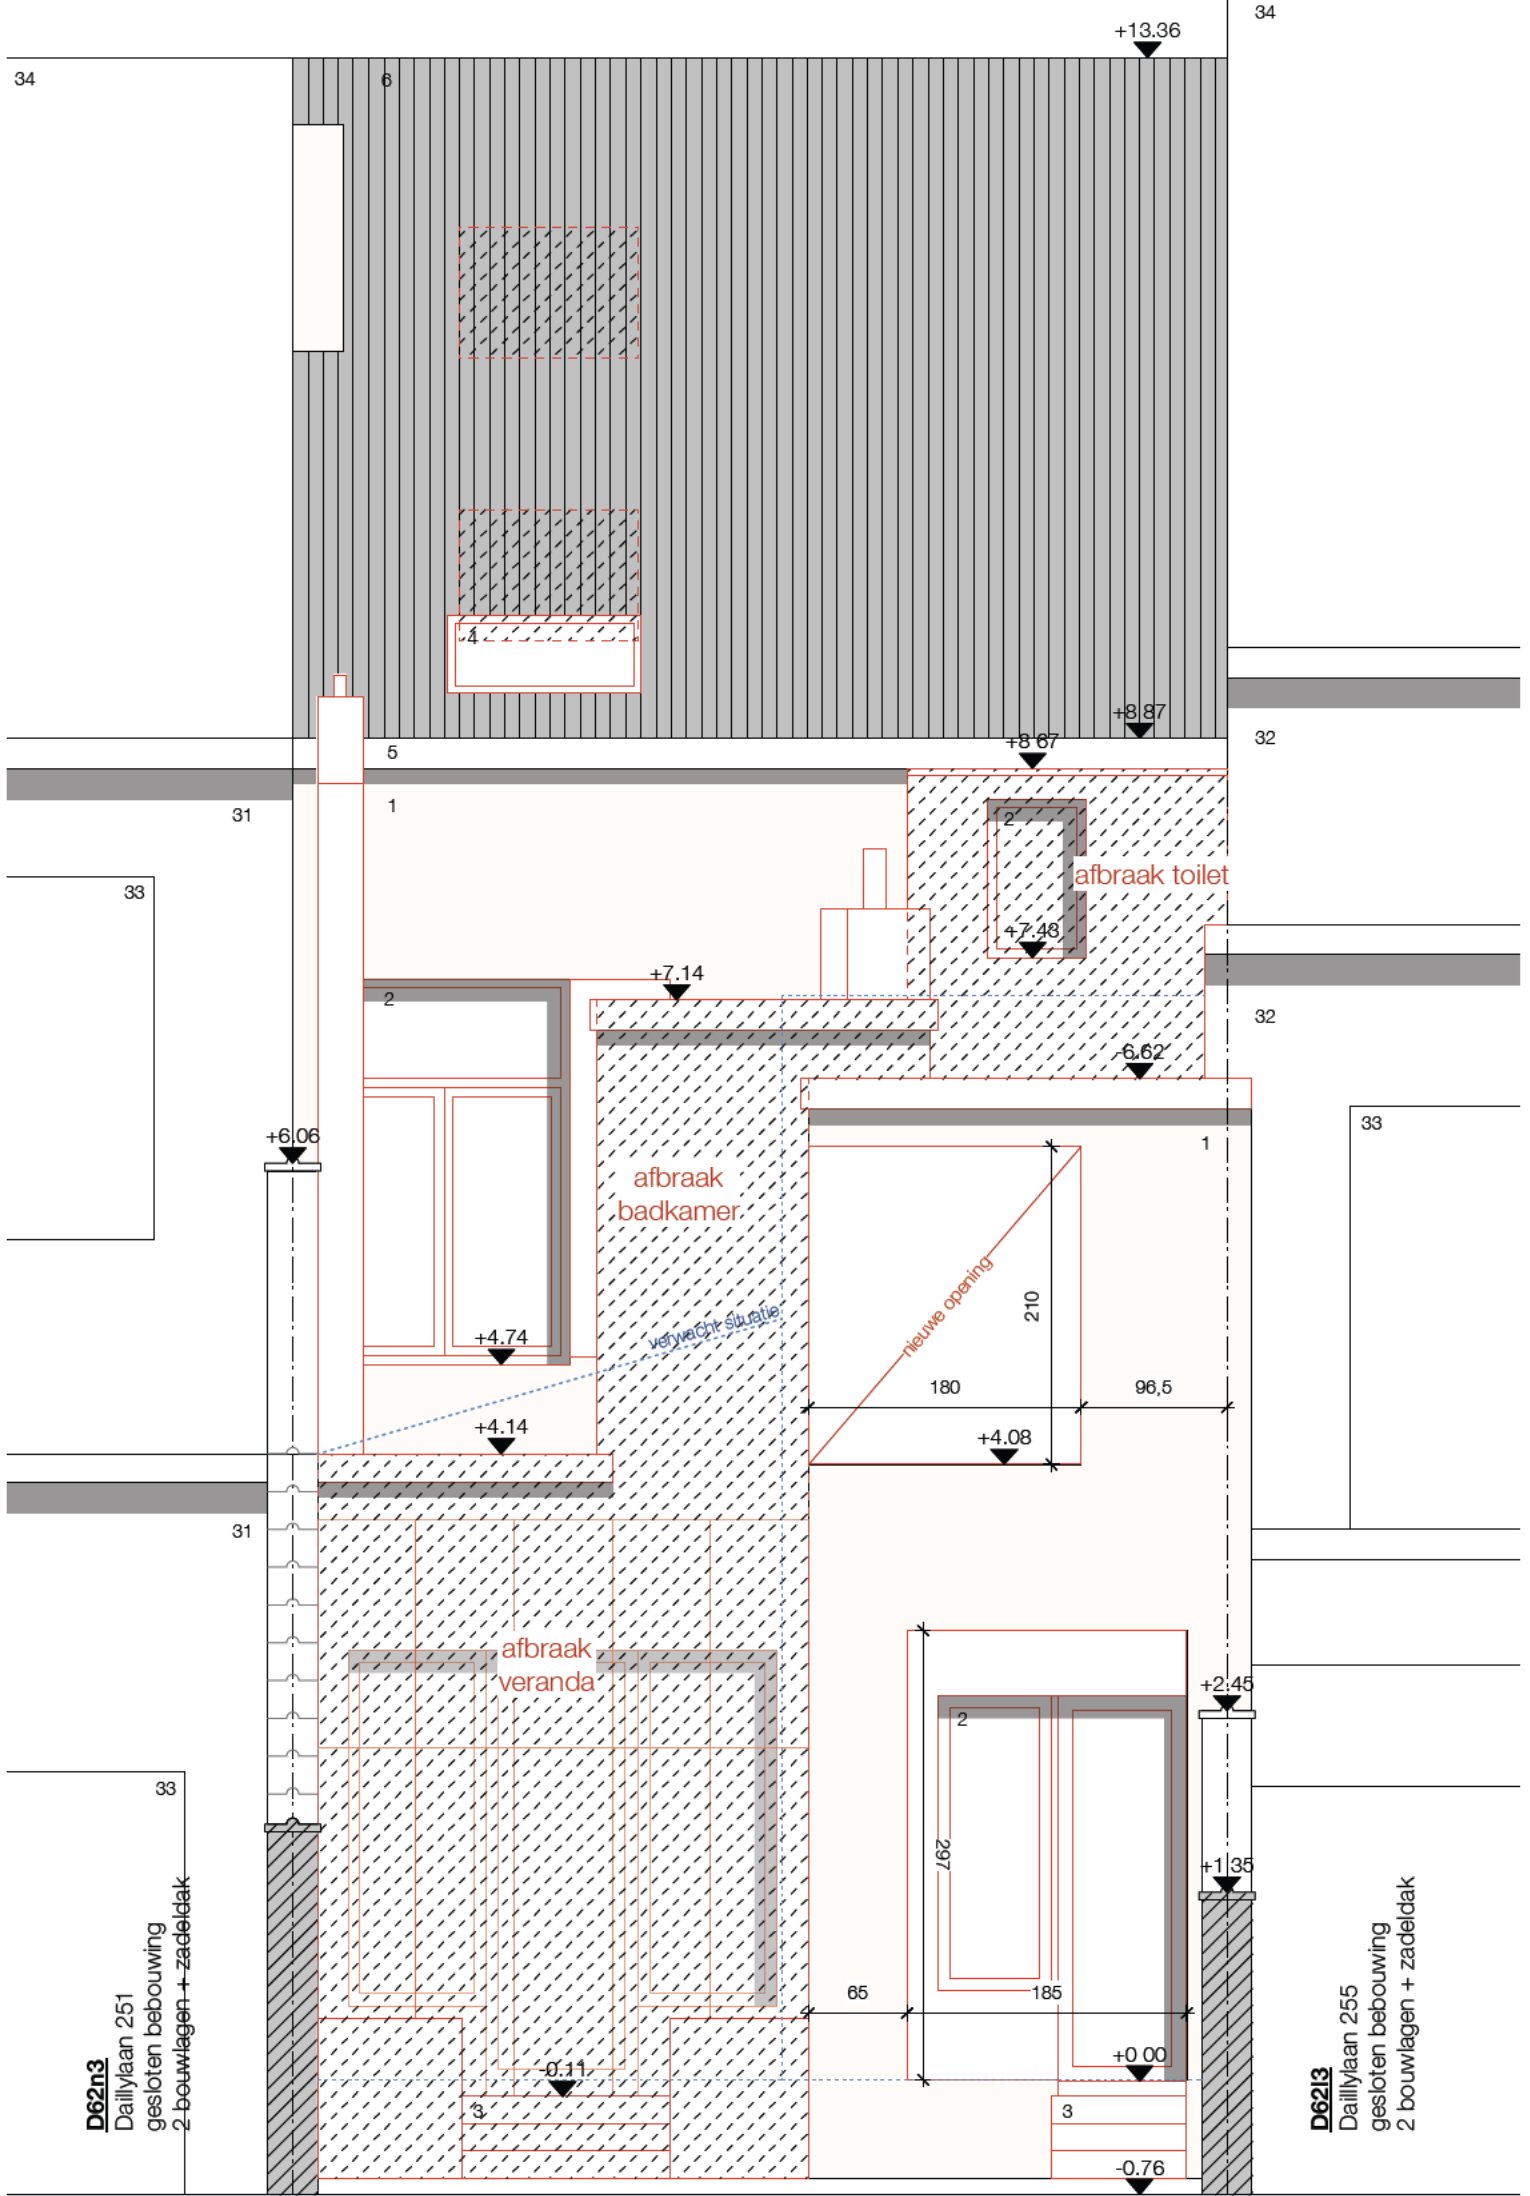

Achtergevel
schaal : 1/50

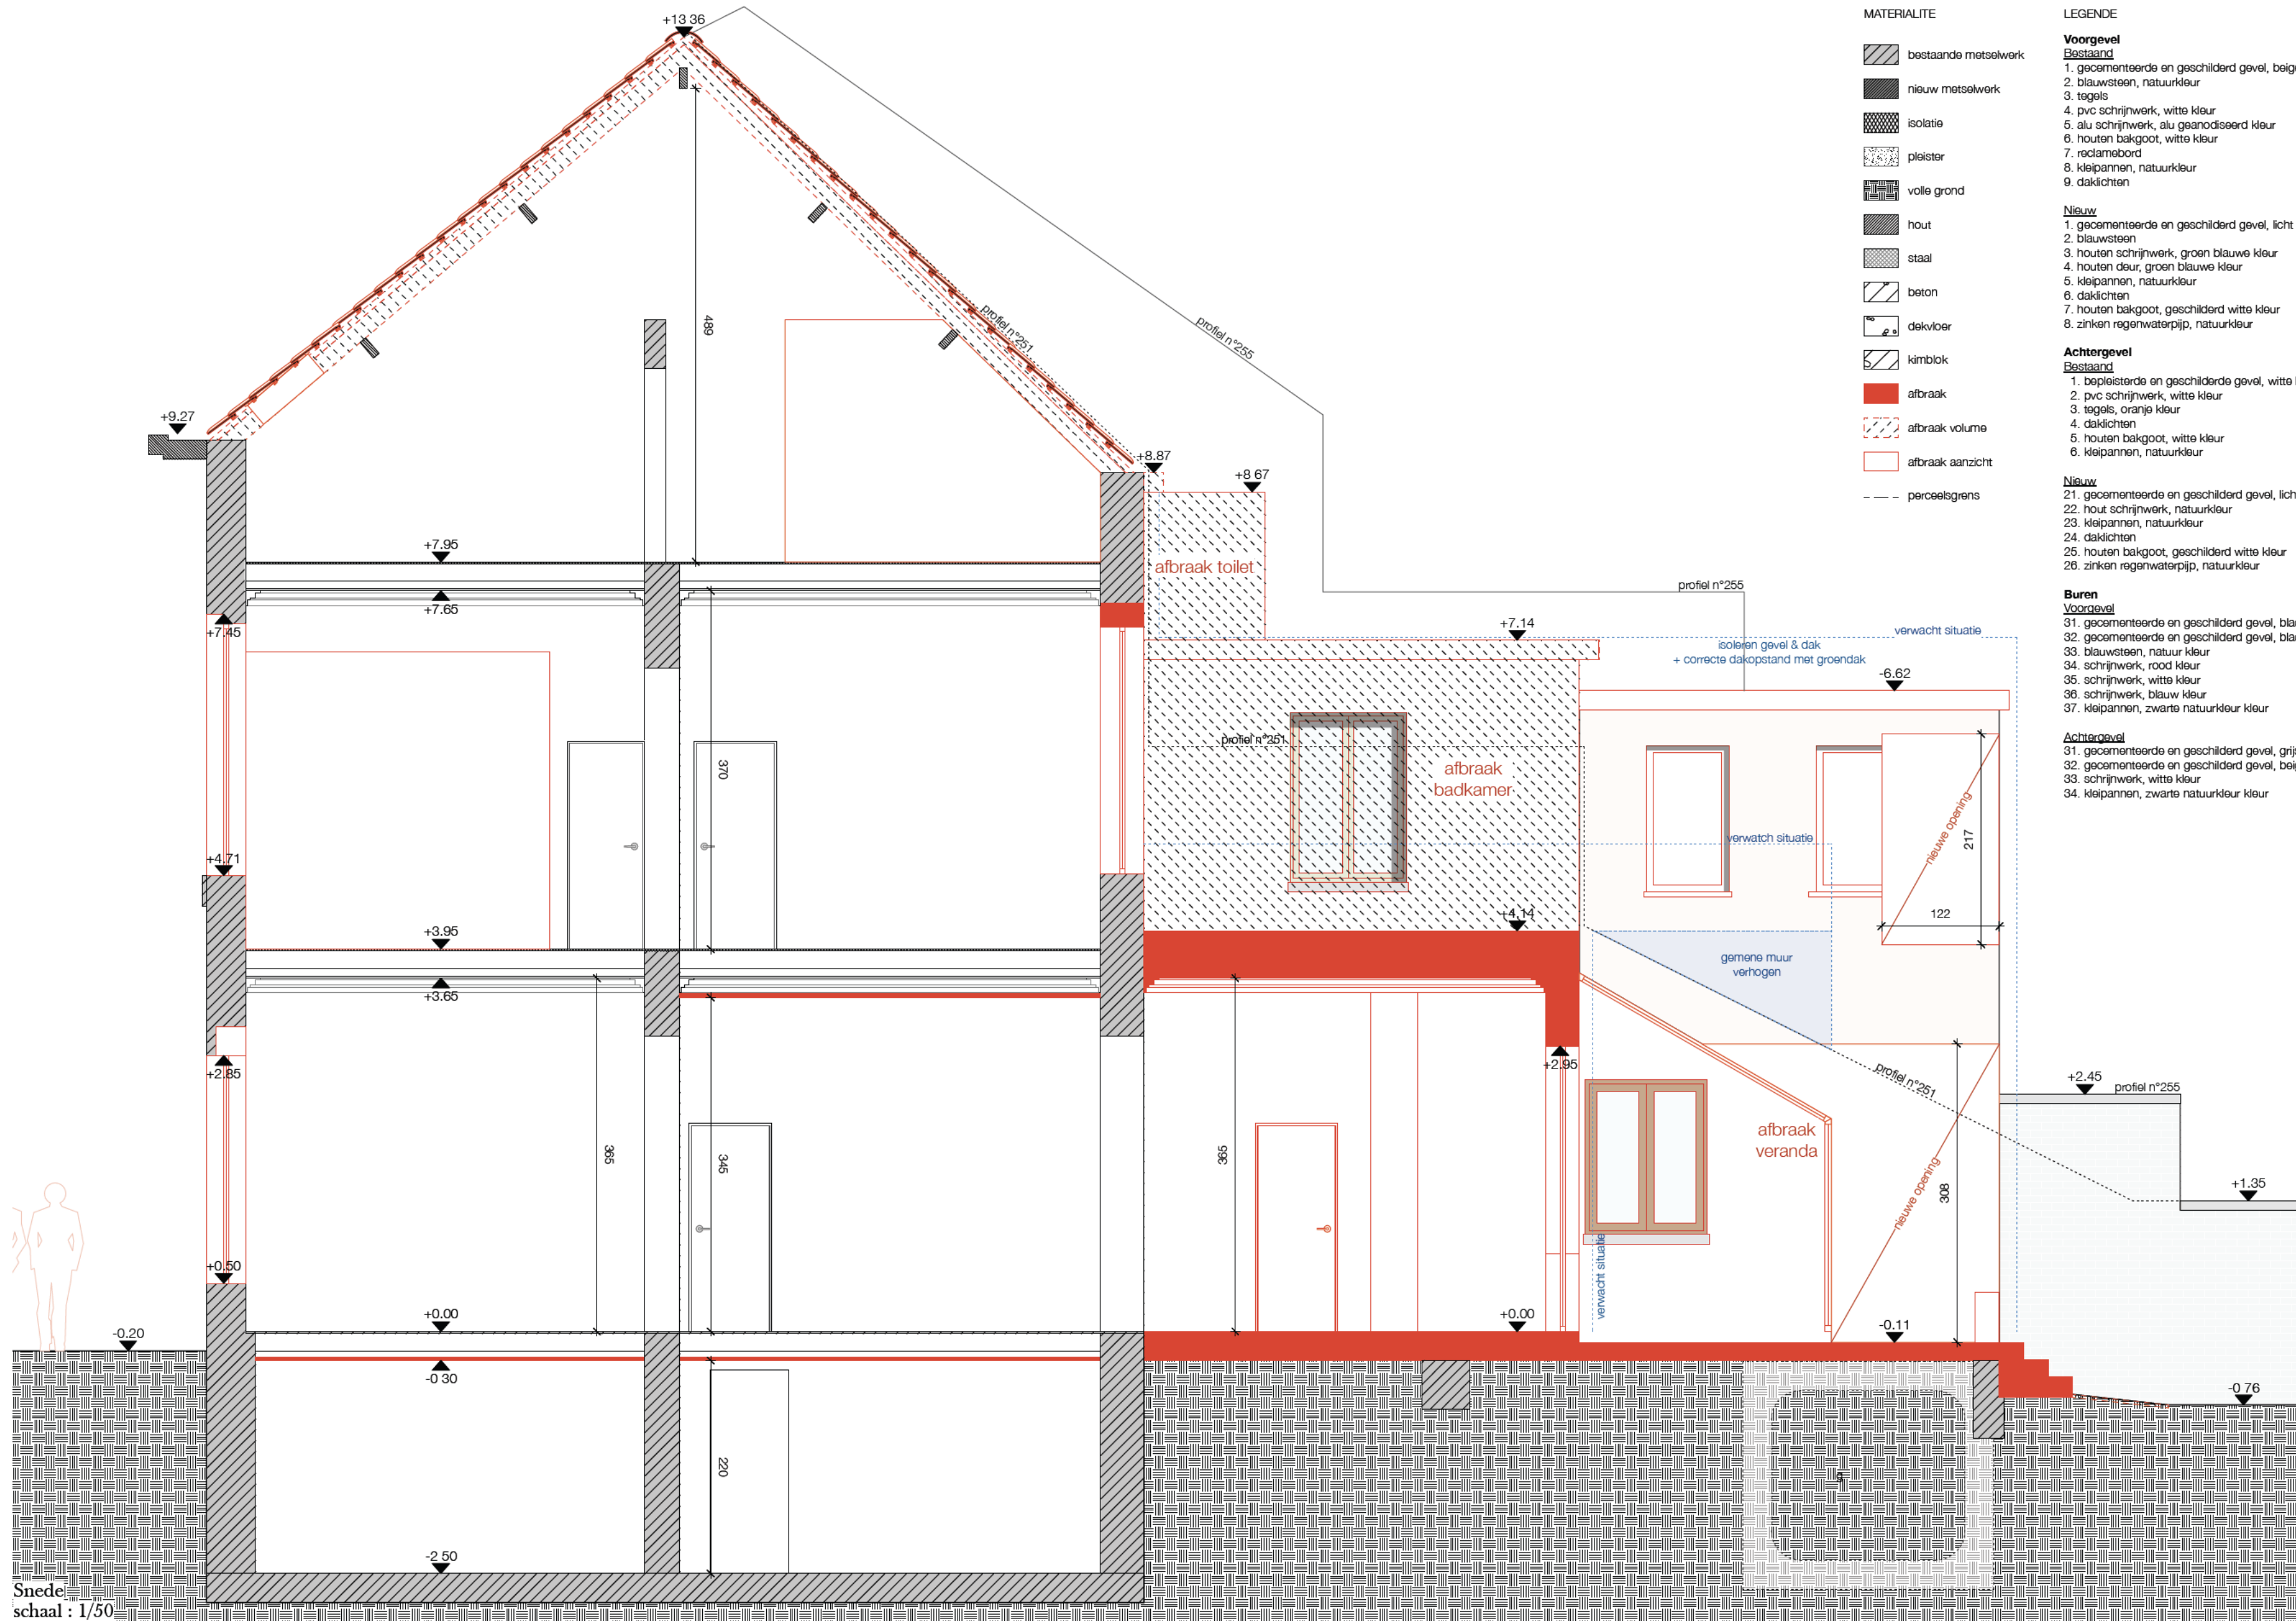

BOUWAANVRAAG:
renovatie en energieverbetering
van een ééngezinswoning met commerciële ruimte
naar een ééngezinswoning

22/10/2024

Dailyaan 253
1030 Schaarbeek

Bestaande situatie
plannen, gevels en snedes


PLOT 2/3 INDEX 0

SCHAAL 1/50


BOUWHEER

ARCHITECT
agmen
agmen architecten bv
Sint-Katelijnestraat 3 bus 3 - 1000 Brussel
BE 0666 474 528 - RPR Brussel
www.agmen.be - info@agmen.be


projectarchitect : Michiel Gubbels - architect
in opdracht van agmen architecten bv

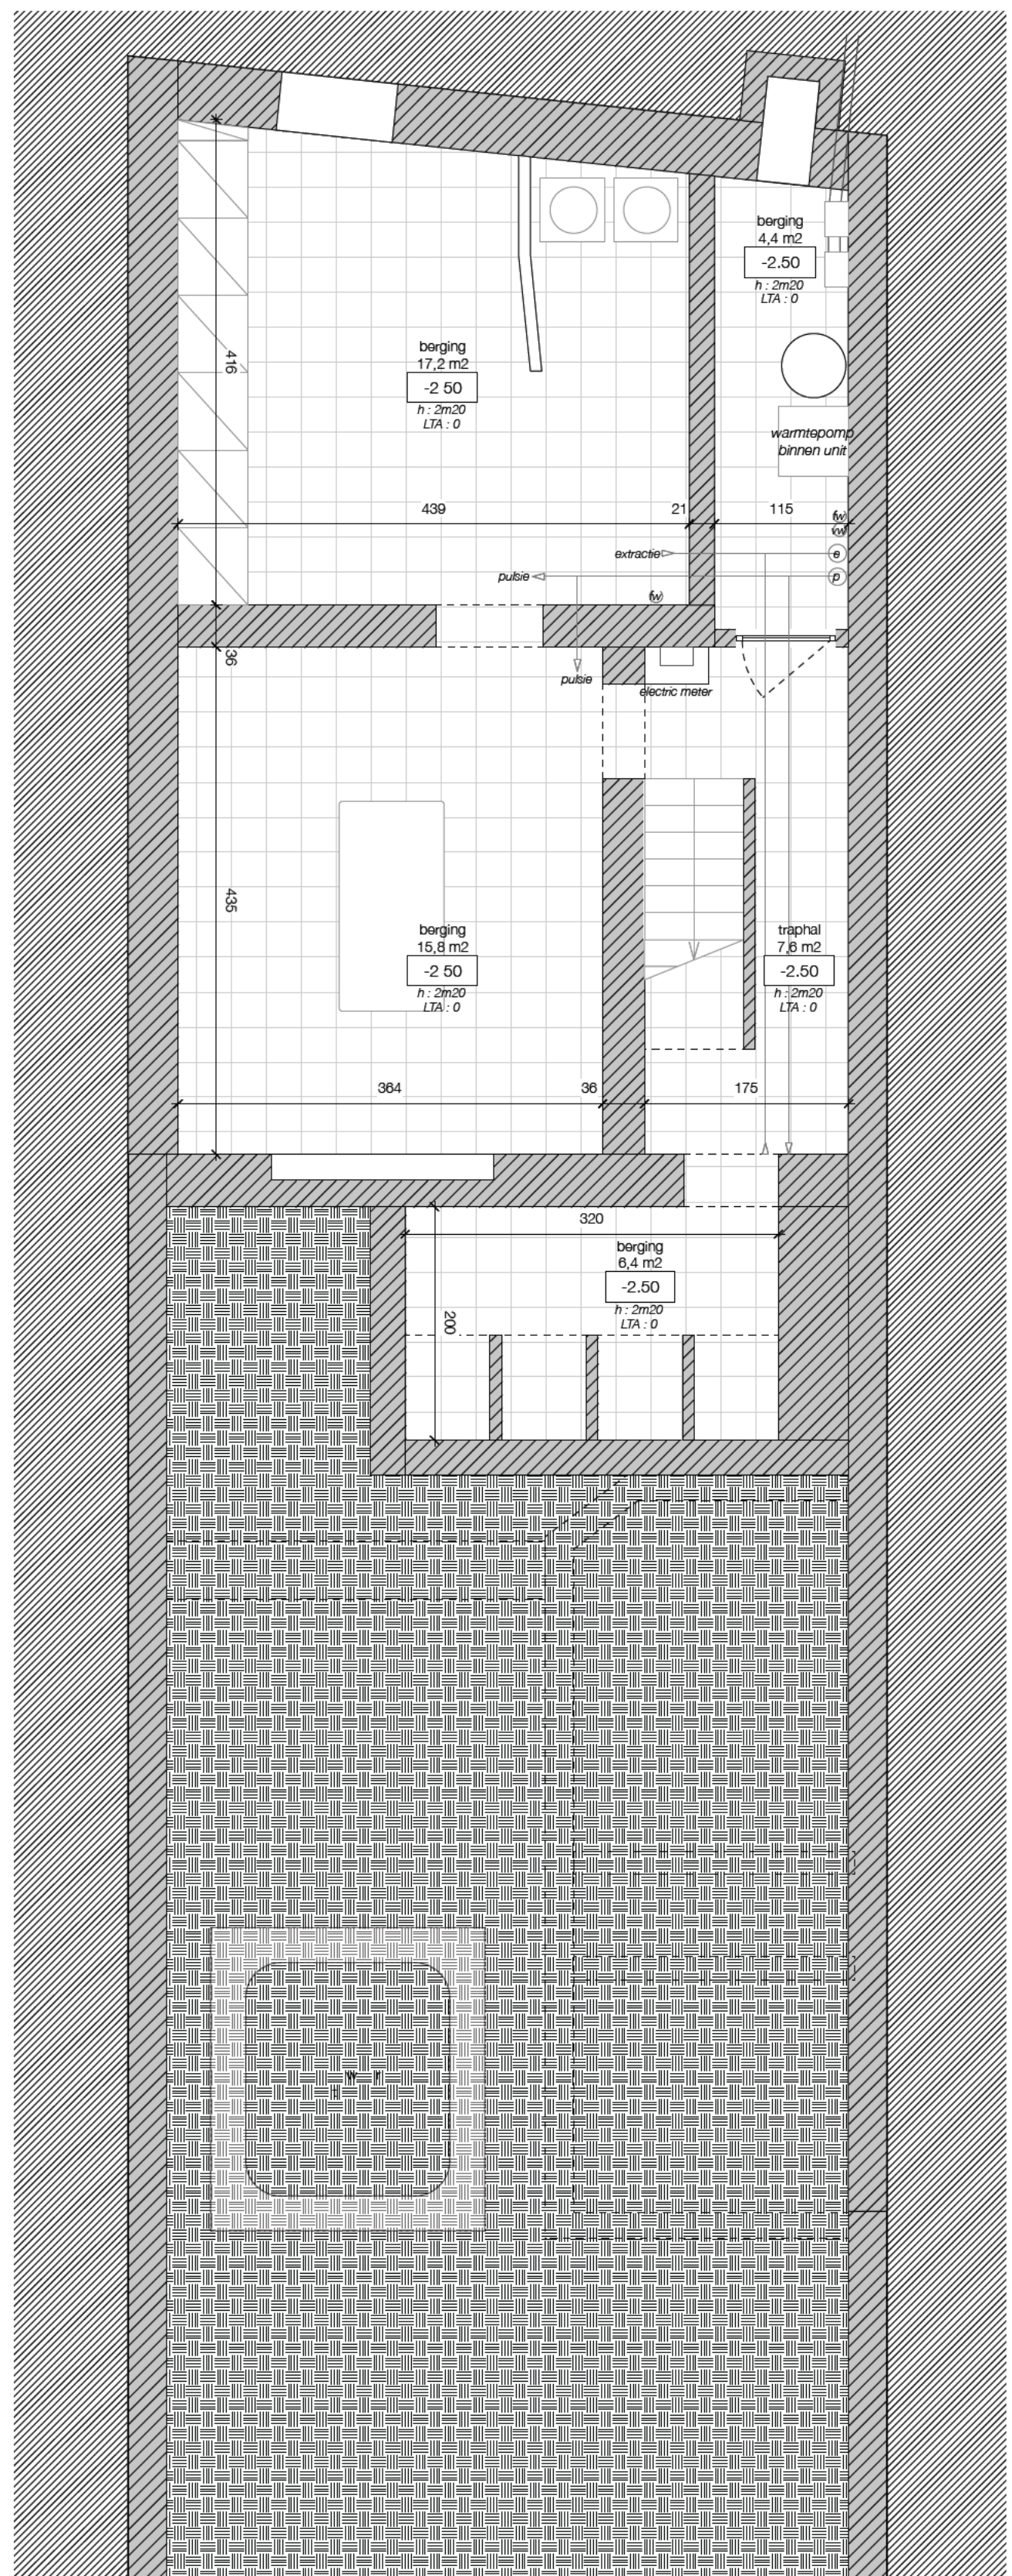


Kelder
schaal : 1/50

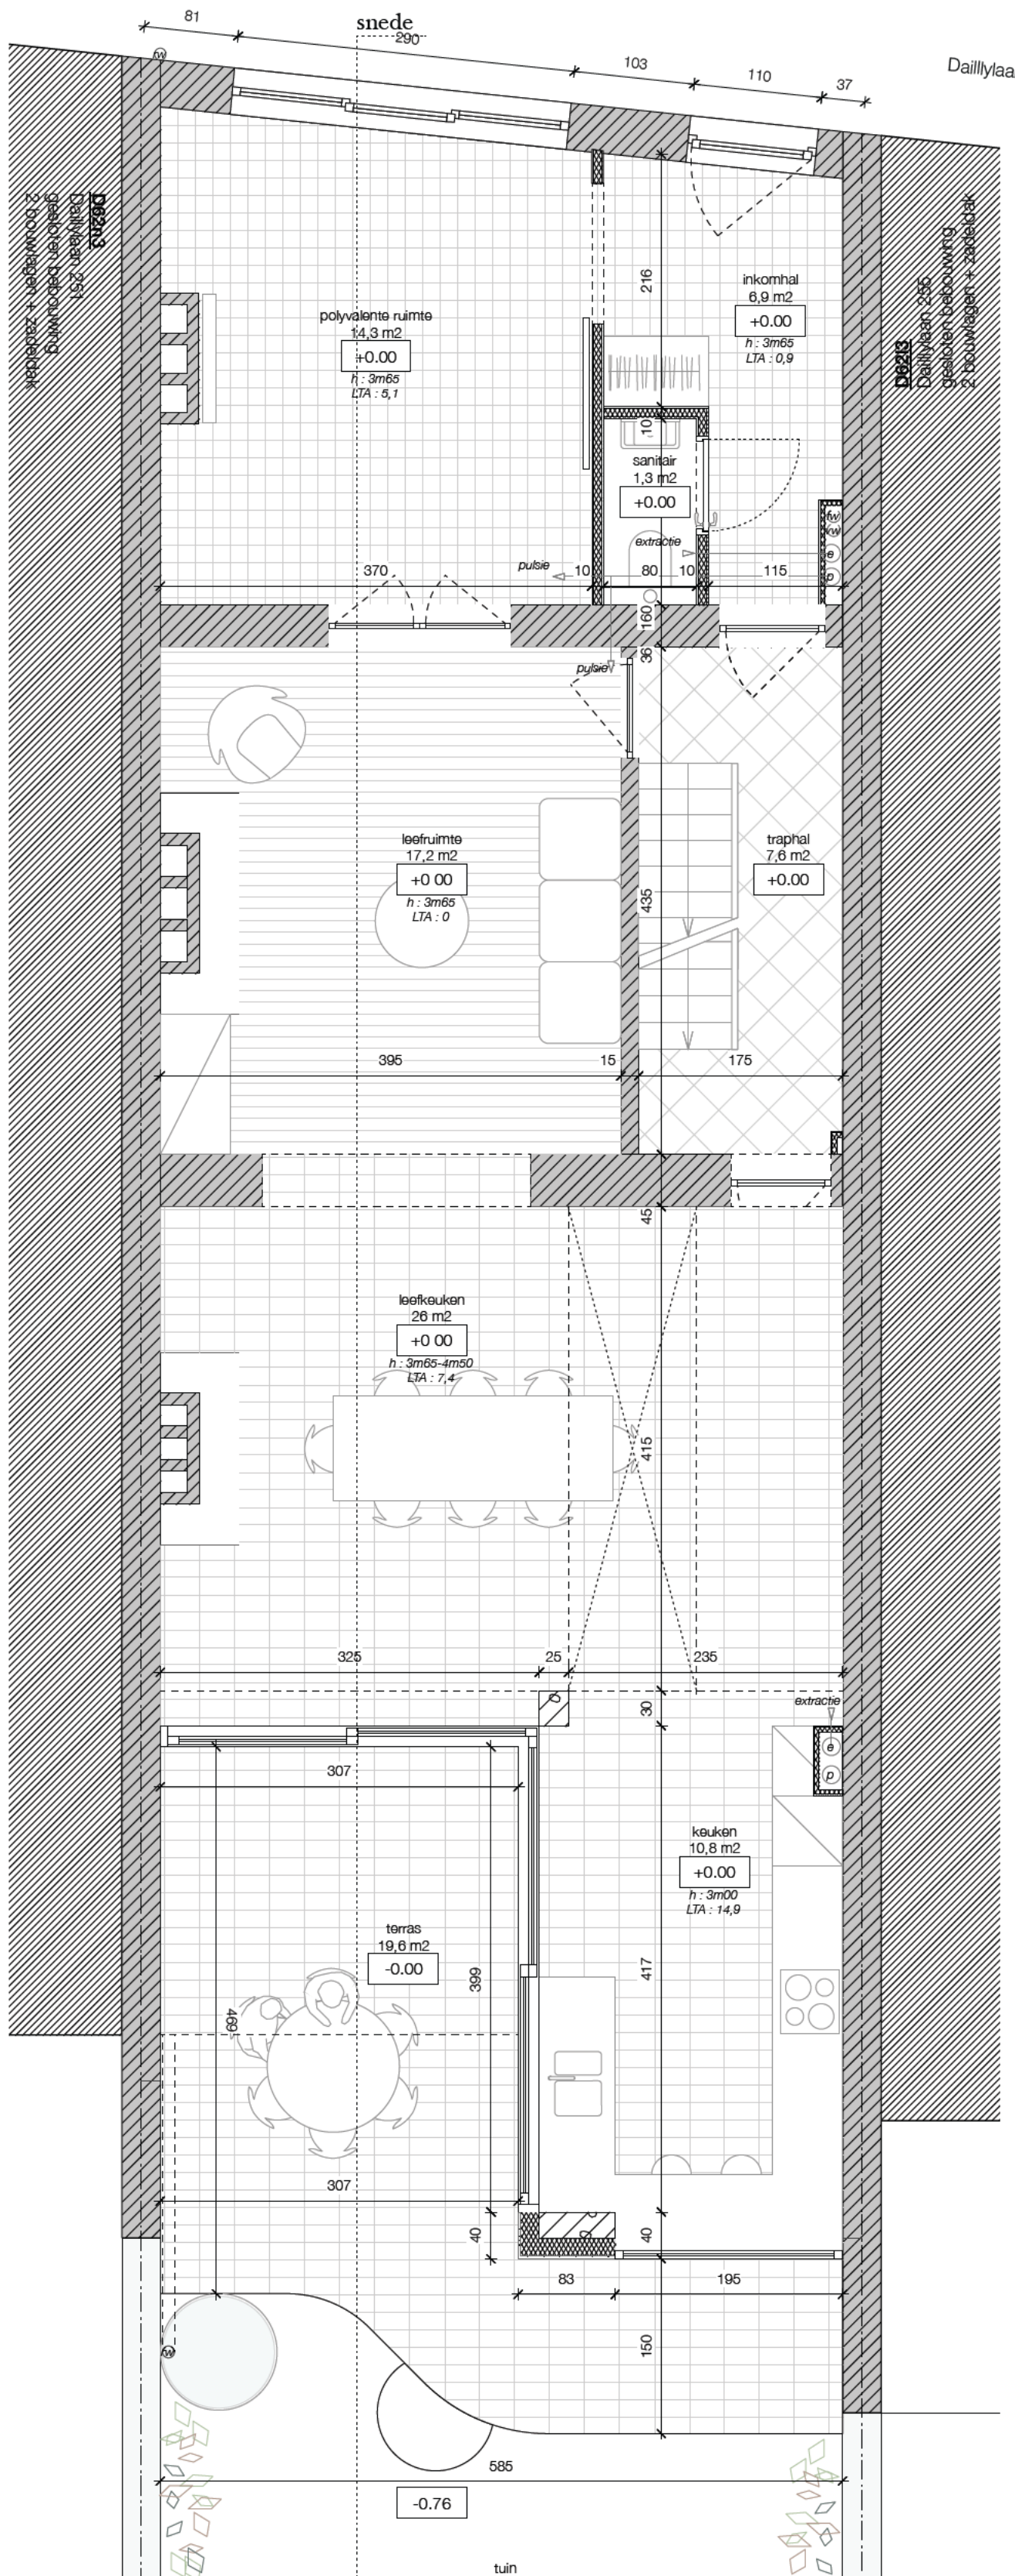


Eerste verdieping
schaal : 1/50

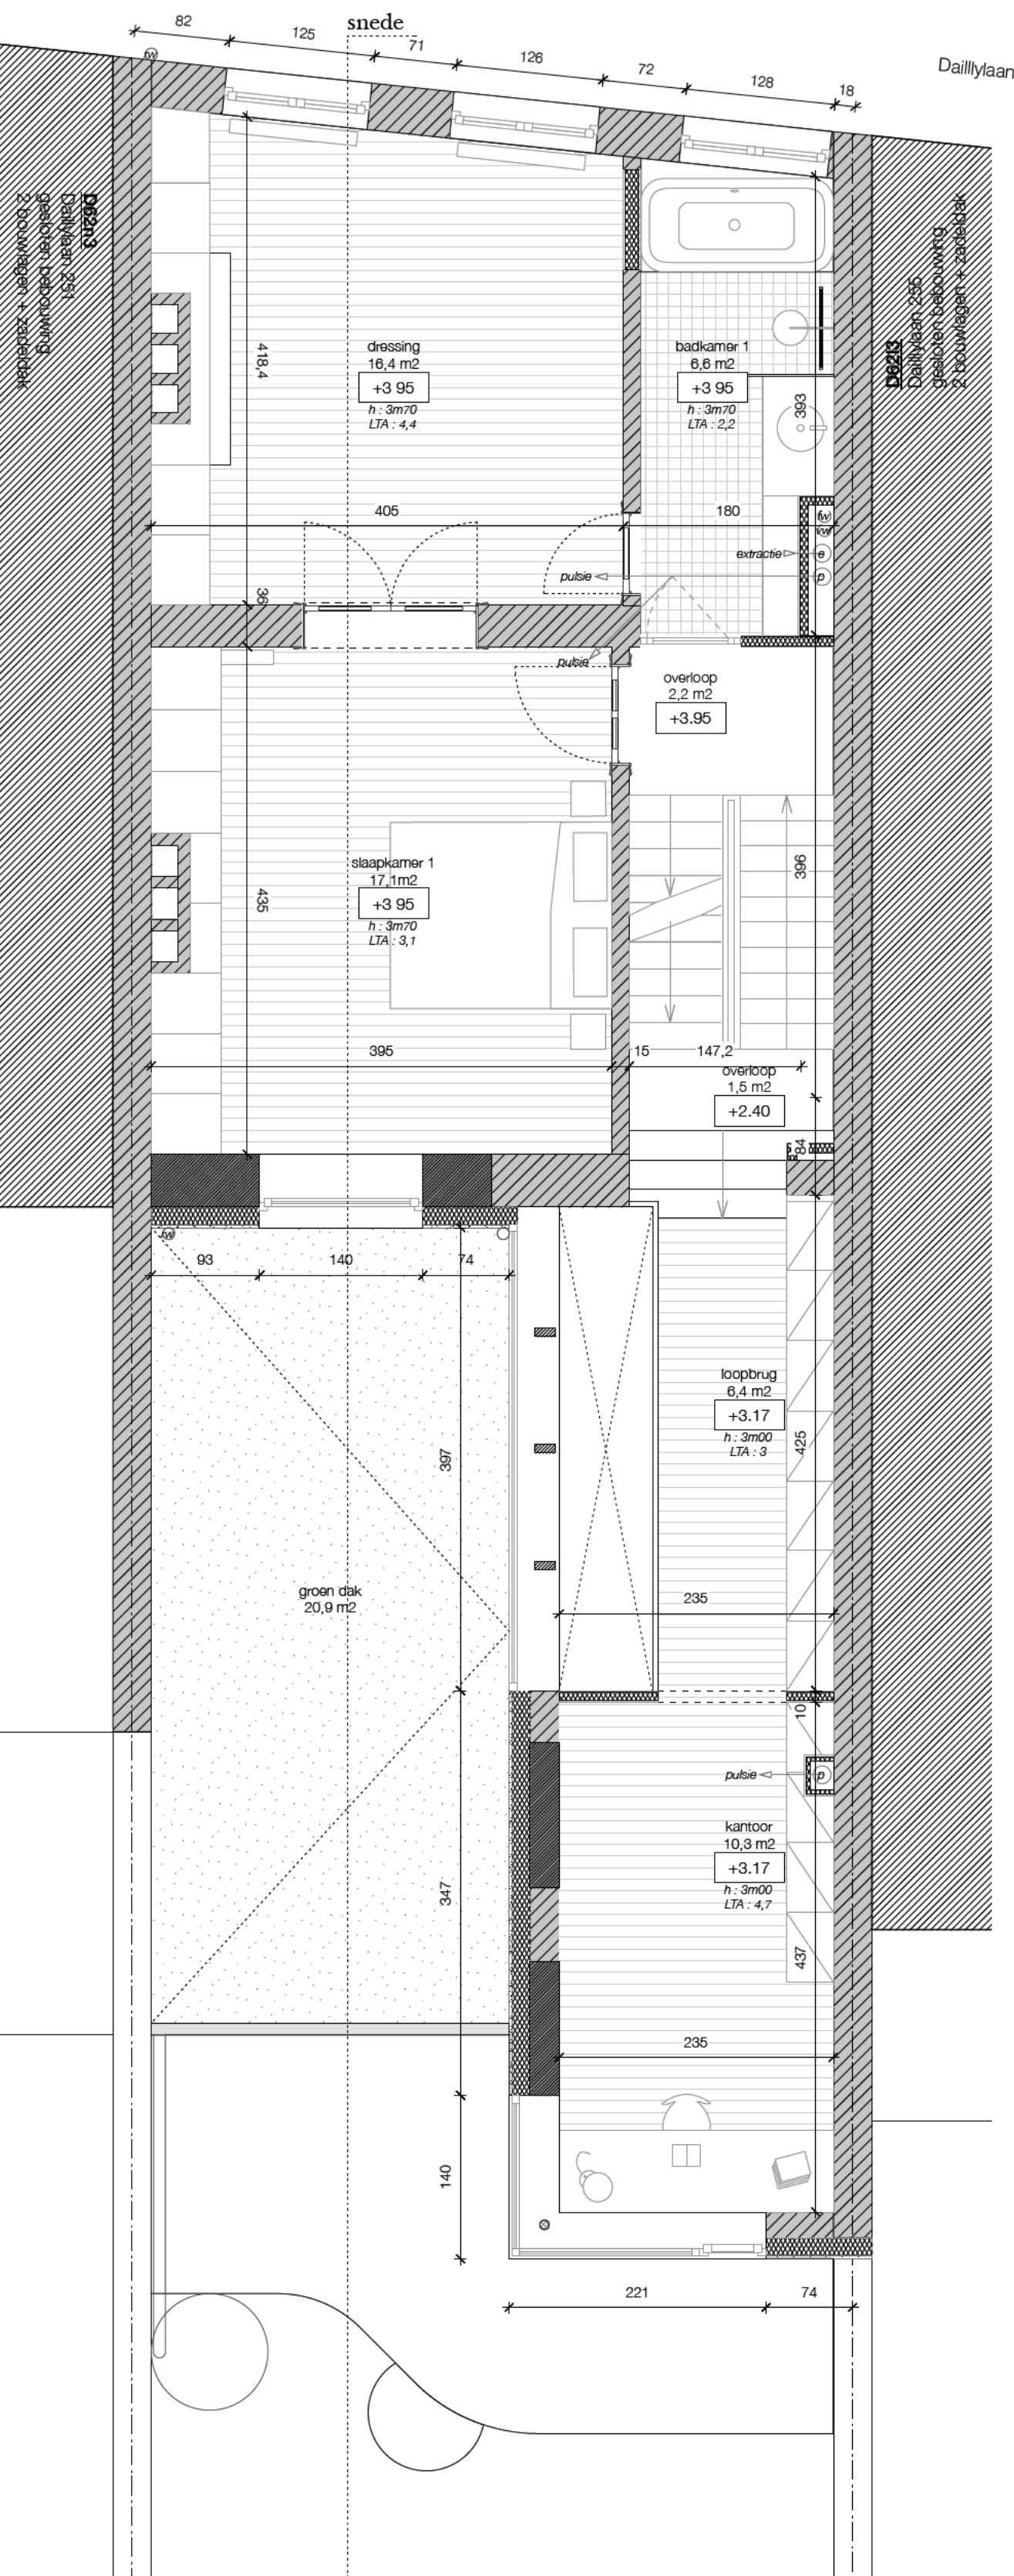


Tweede verdieping
schaal : 1/50

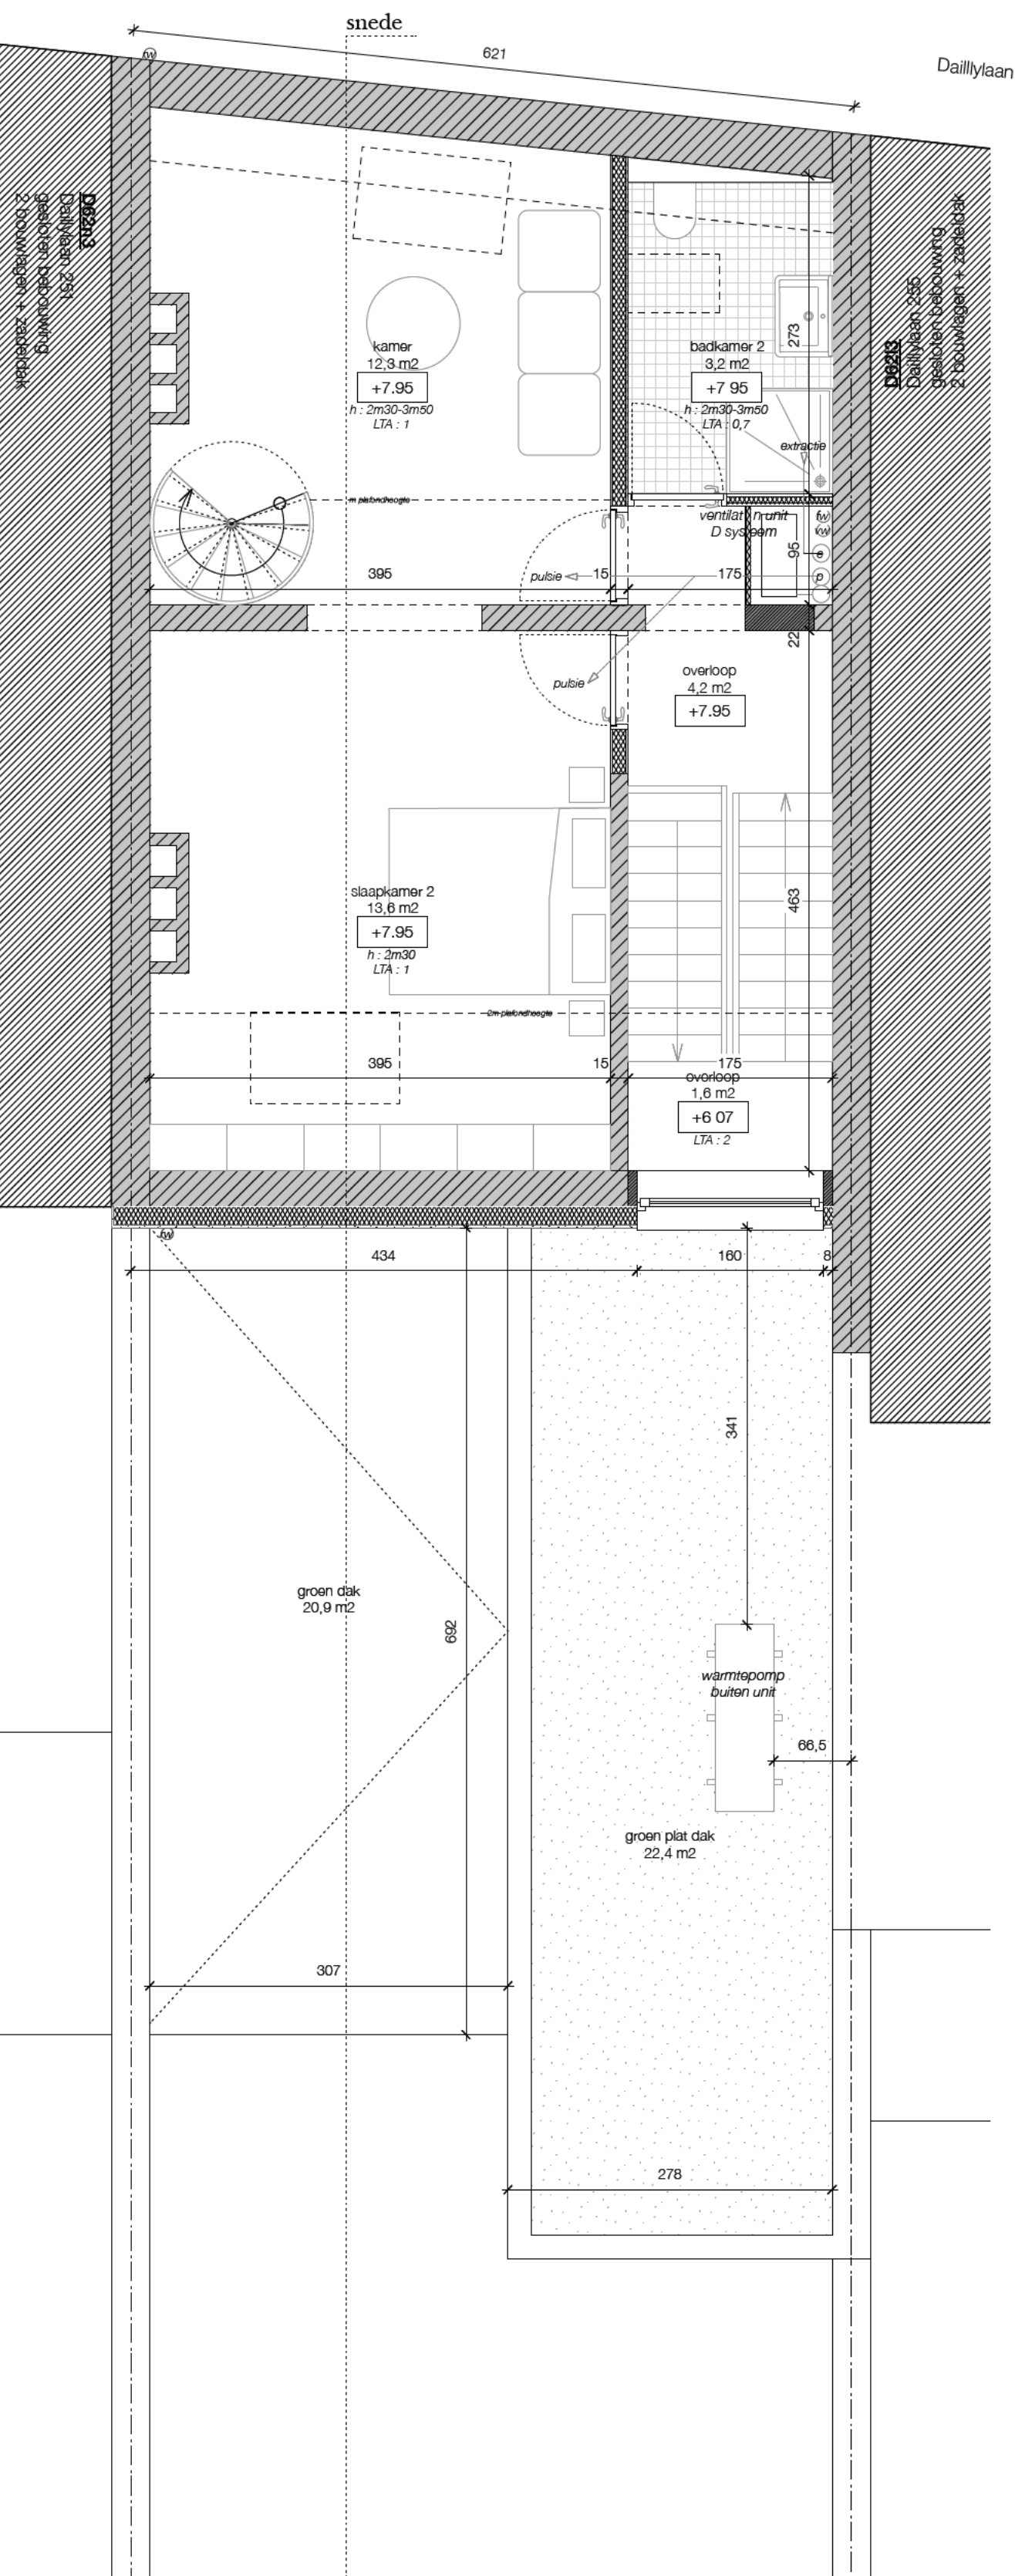

Mezzanine
schaal : 1/50

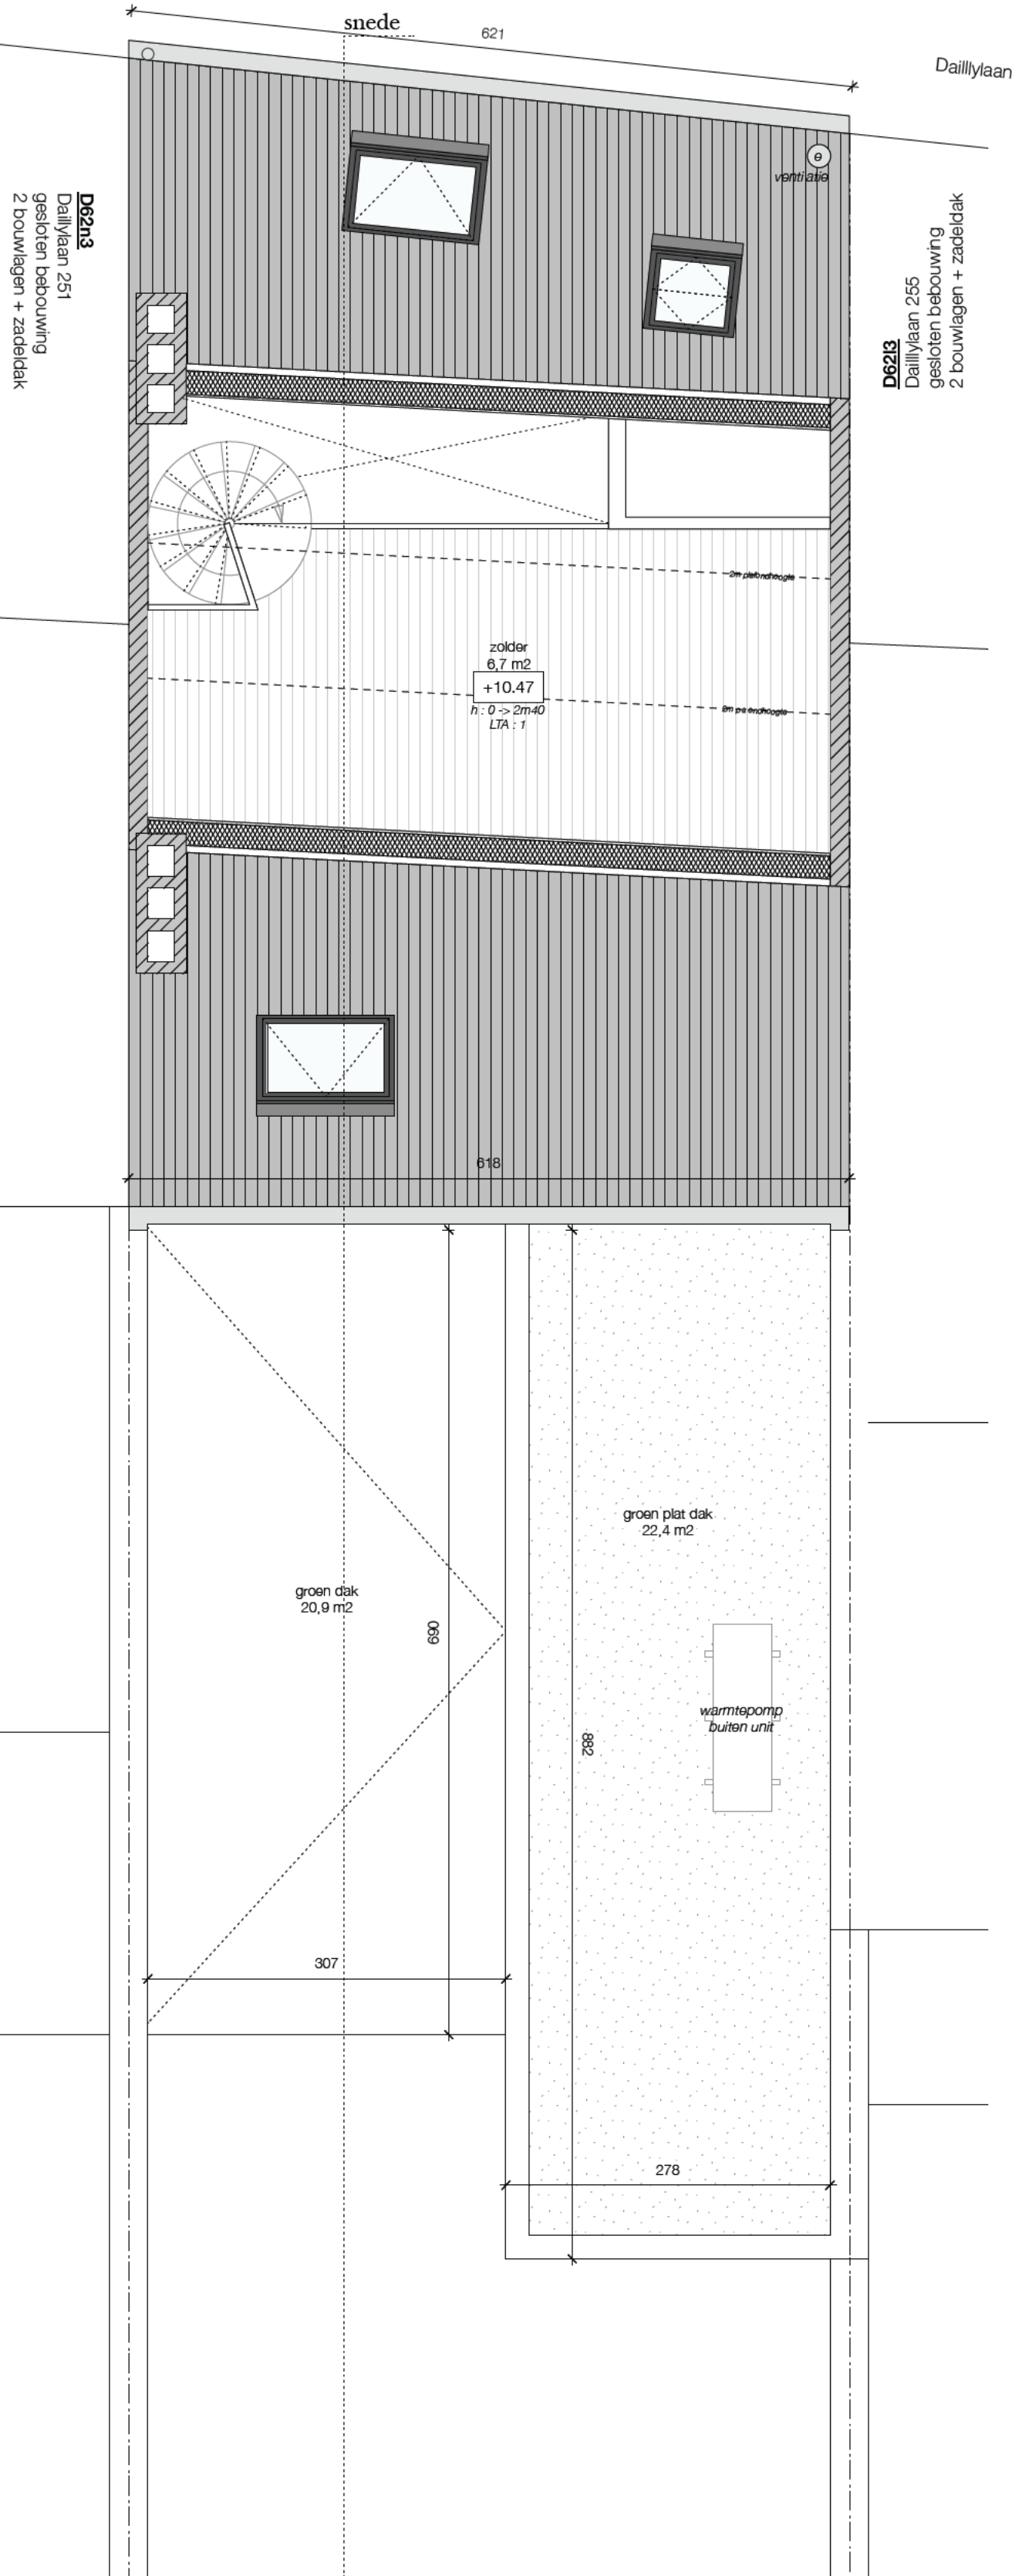


Dak plan
schaal : 1/50

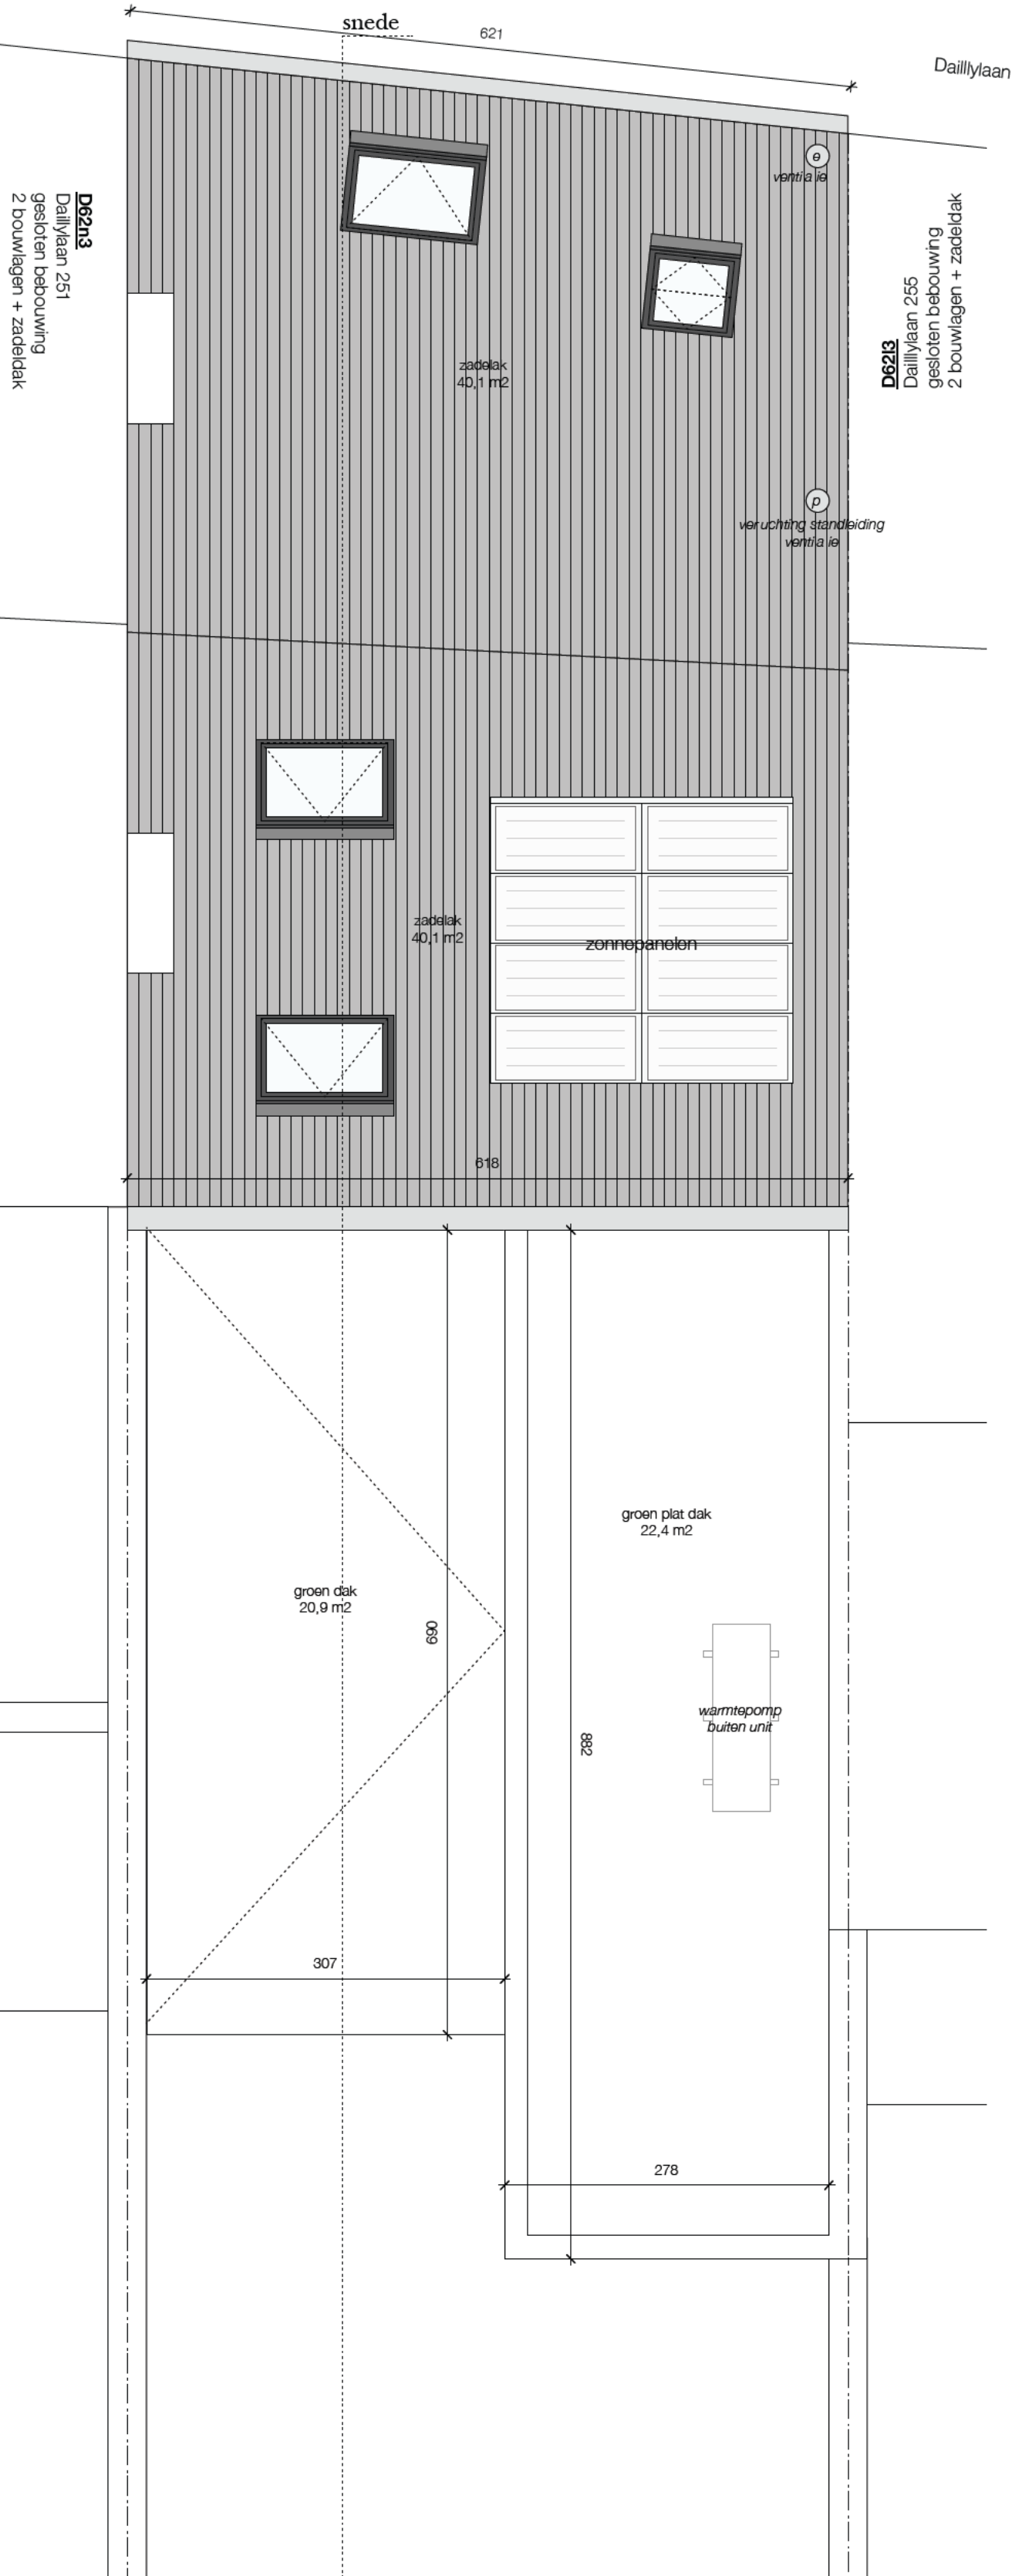


Dak plan
schaal : 1/50



Voorgevel
schaal : 1/50

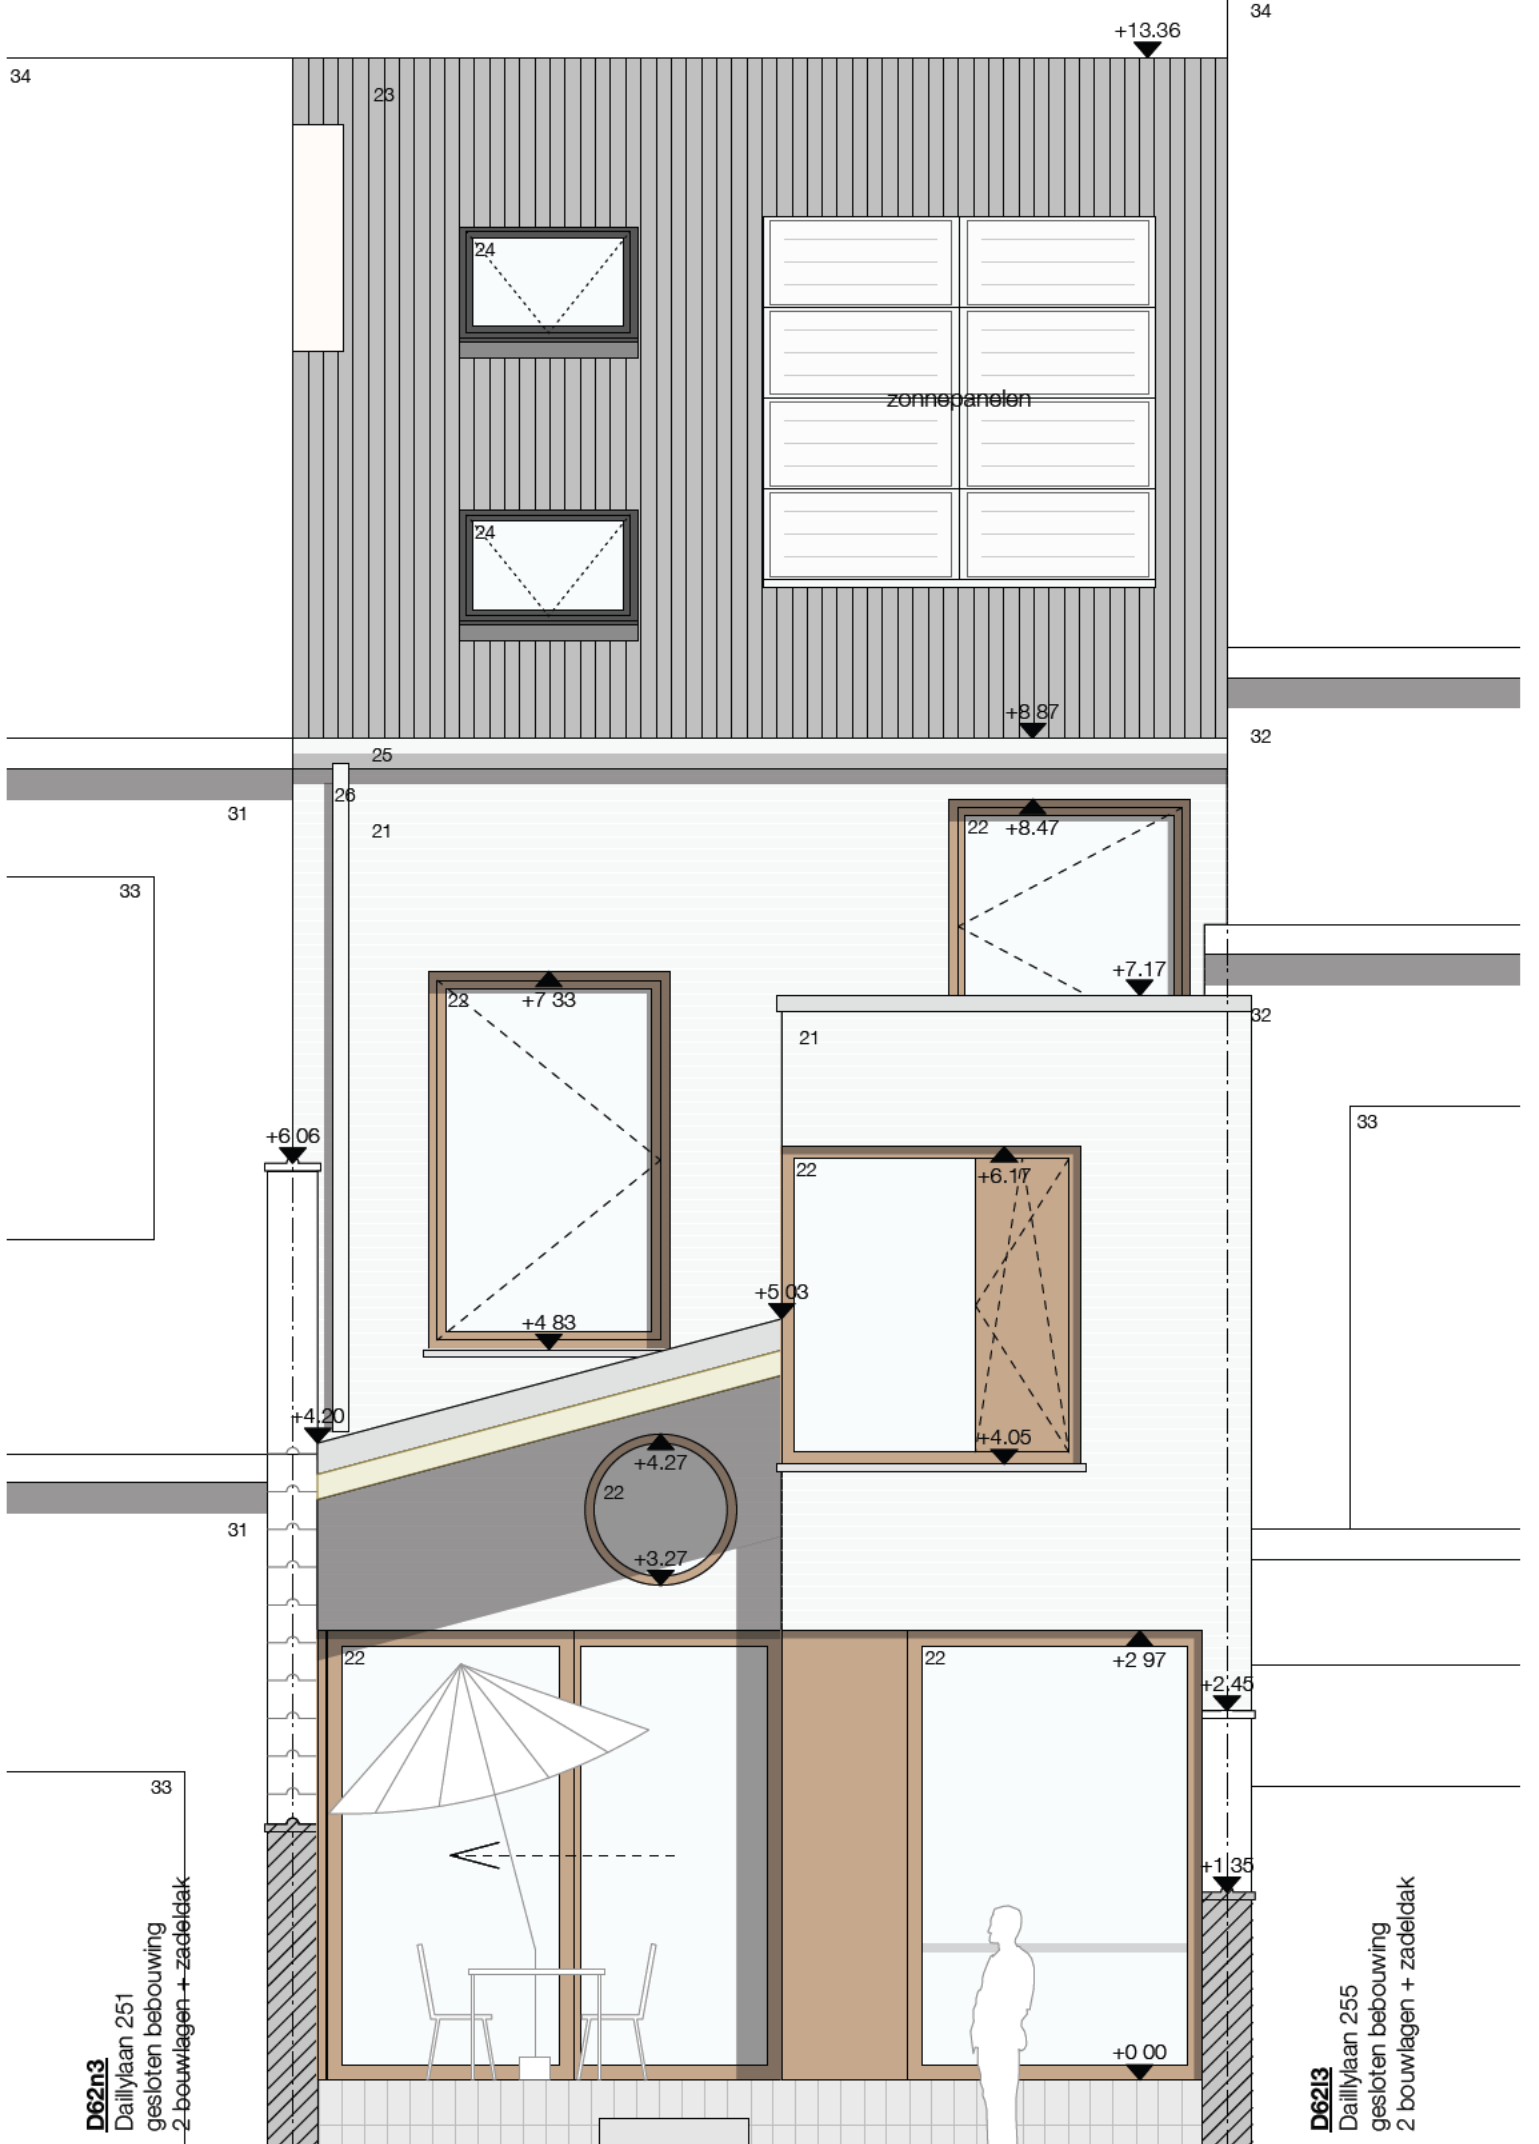

Achtergevel
schaal : 1/50

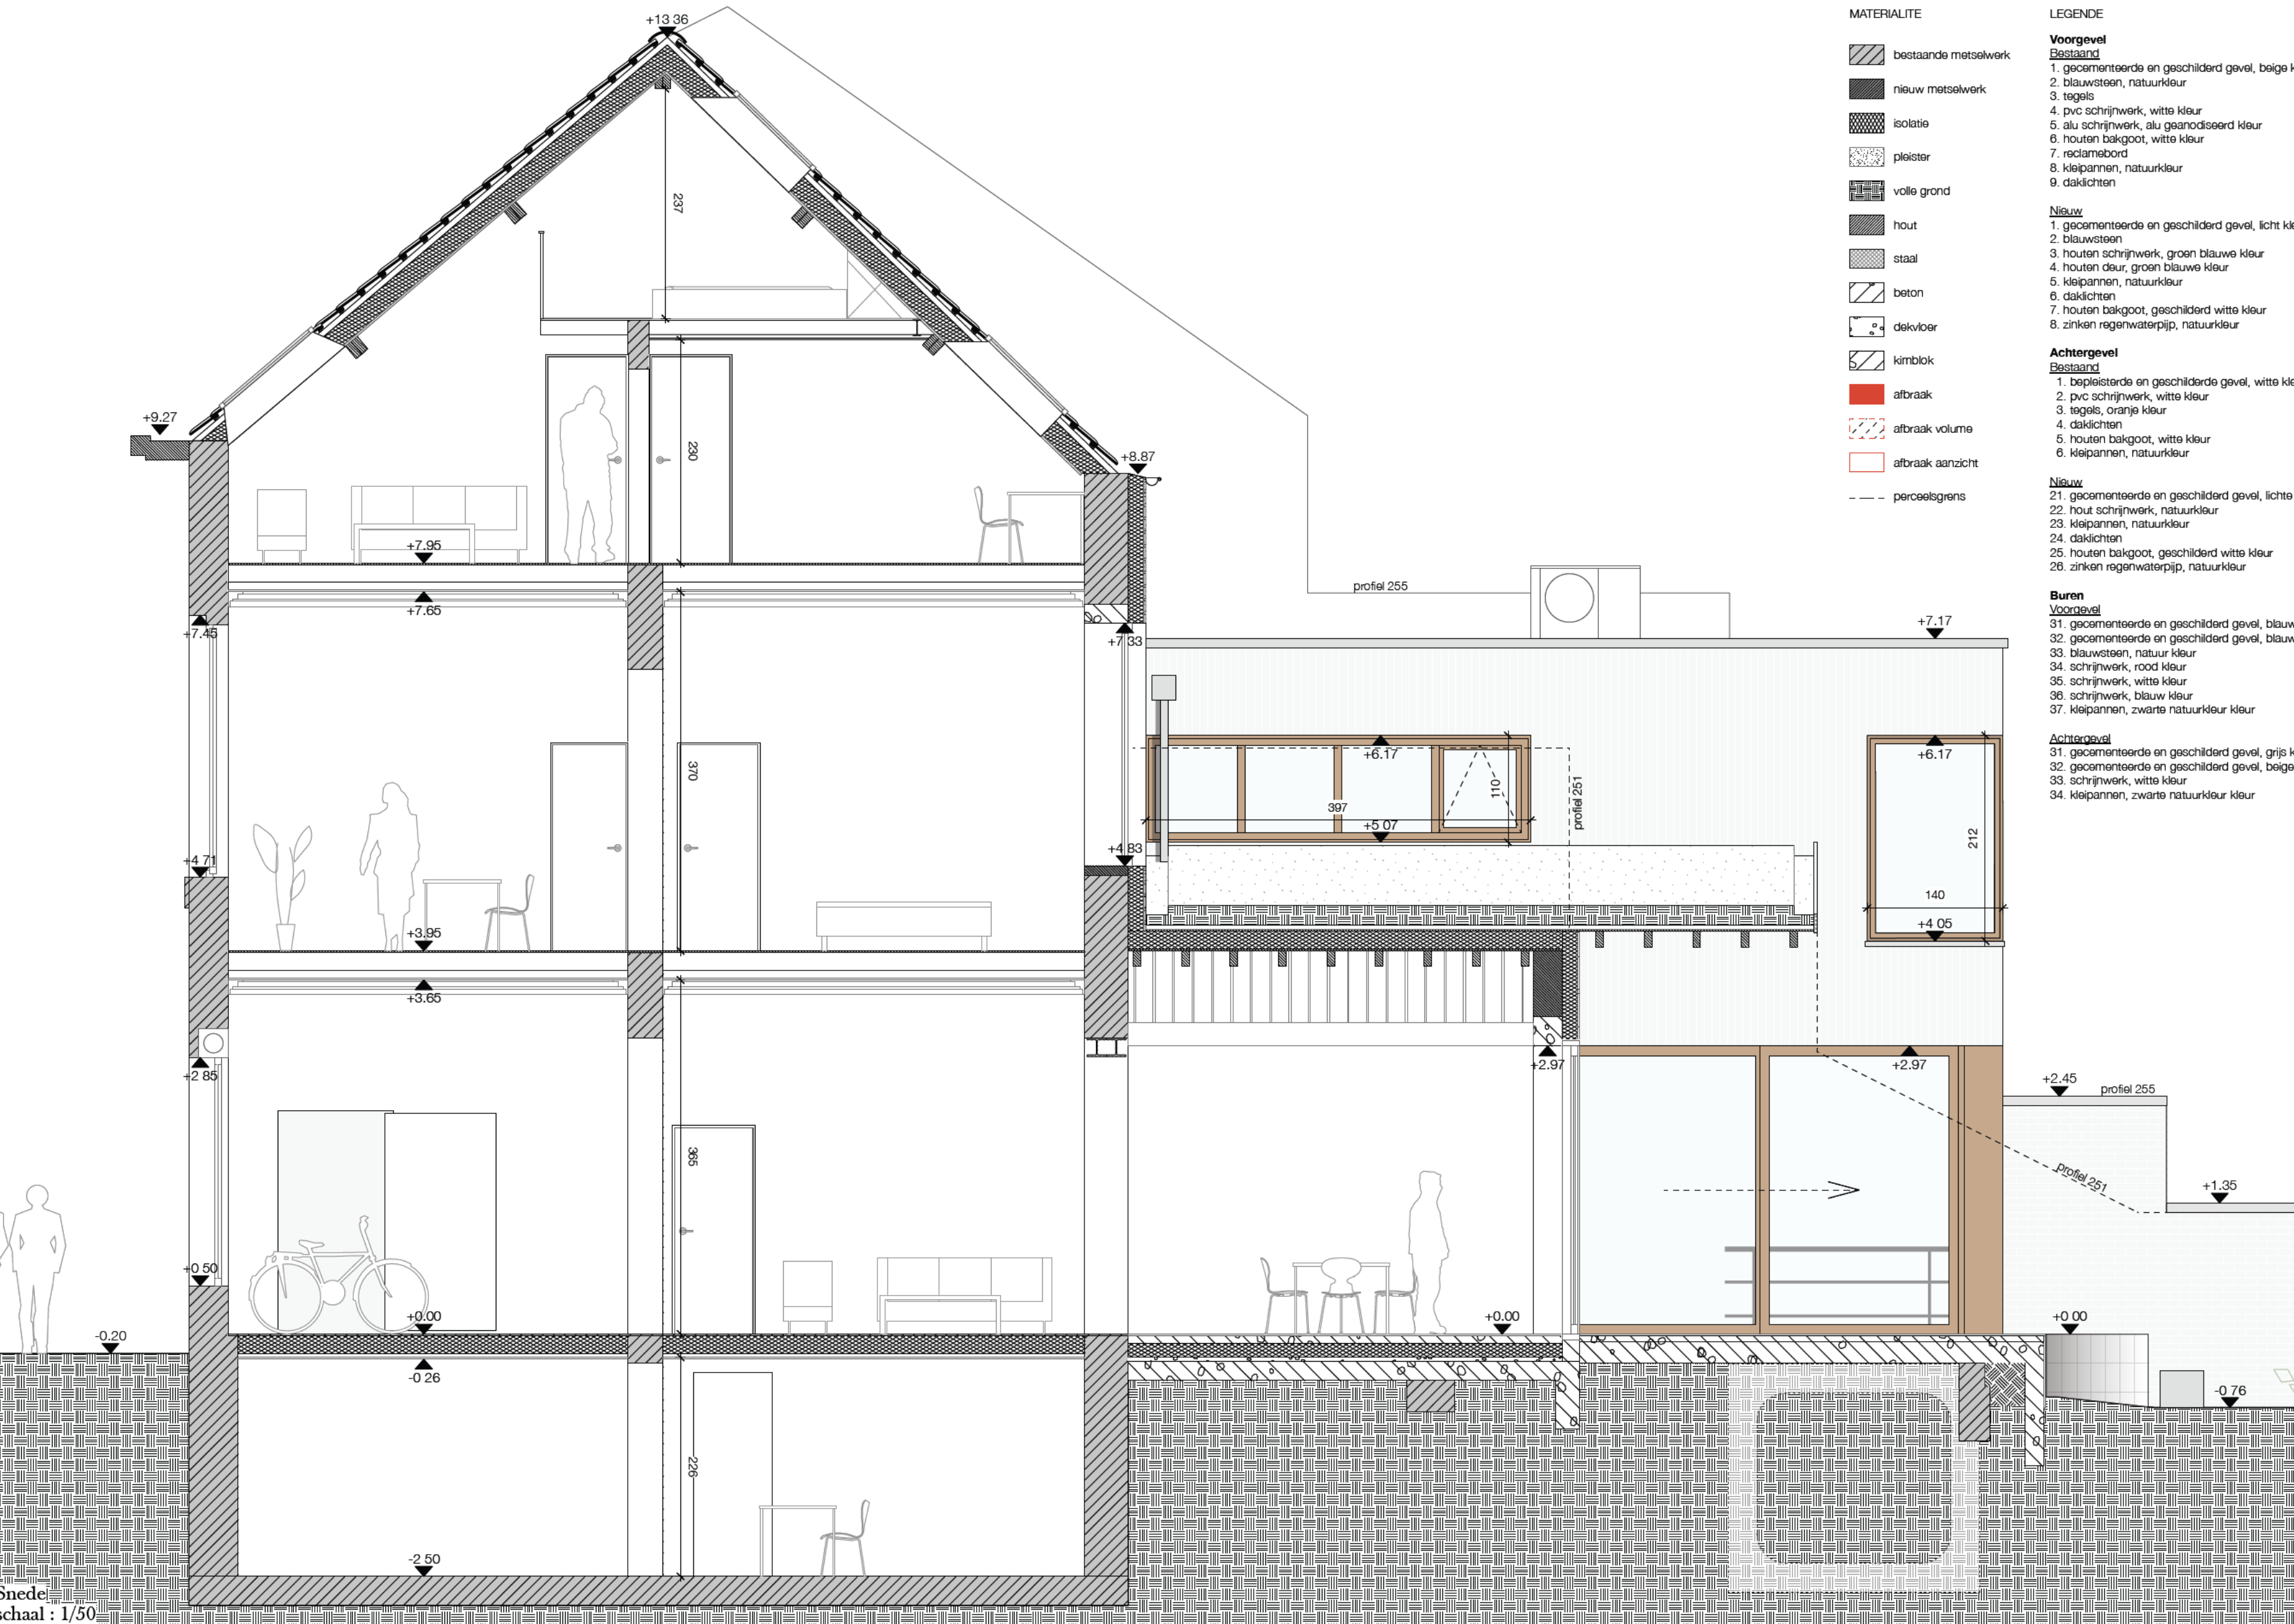

Sneede
schaal : 1/50

MATERIALE	LEGENDA
bestaande metselwerk	Voorgevel
nieuw metselwerk	1. geconcreteerd en geschilderd gewel, beige kleur

BOUWAANVRAAG:
renovatie en energieverbetering
van een ééngezinswoning met commerciële ruimte
naar een ééngezinswoning

22/10/2024

Dailyaan 253
1030 Schaarbeek

Plans

Verwacht situatie

plannen, gevels en snedes

PLOT 3/3

INDEX 0

SCHAAL /50

BOUWHEER

ARCHITECT

agmen

agmen architecten bv
Sint-Katelijnestraat 3 bus 3 - 1000 Brussel
BE 0666 474 528 - RPR Brussel
www.agmen.be - info@agmen.be

projectarchitect : Michel Gudel - i architect
in opdracht van agmen architecten bv

