




Situation projetée : plan de toiture

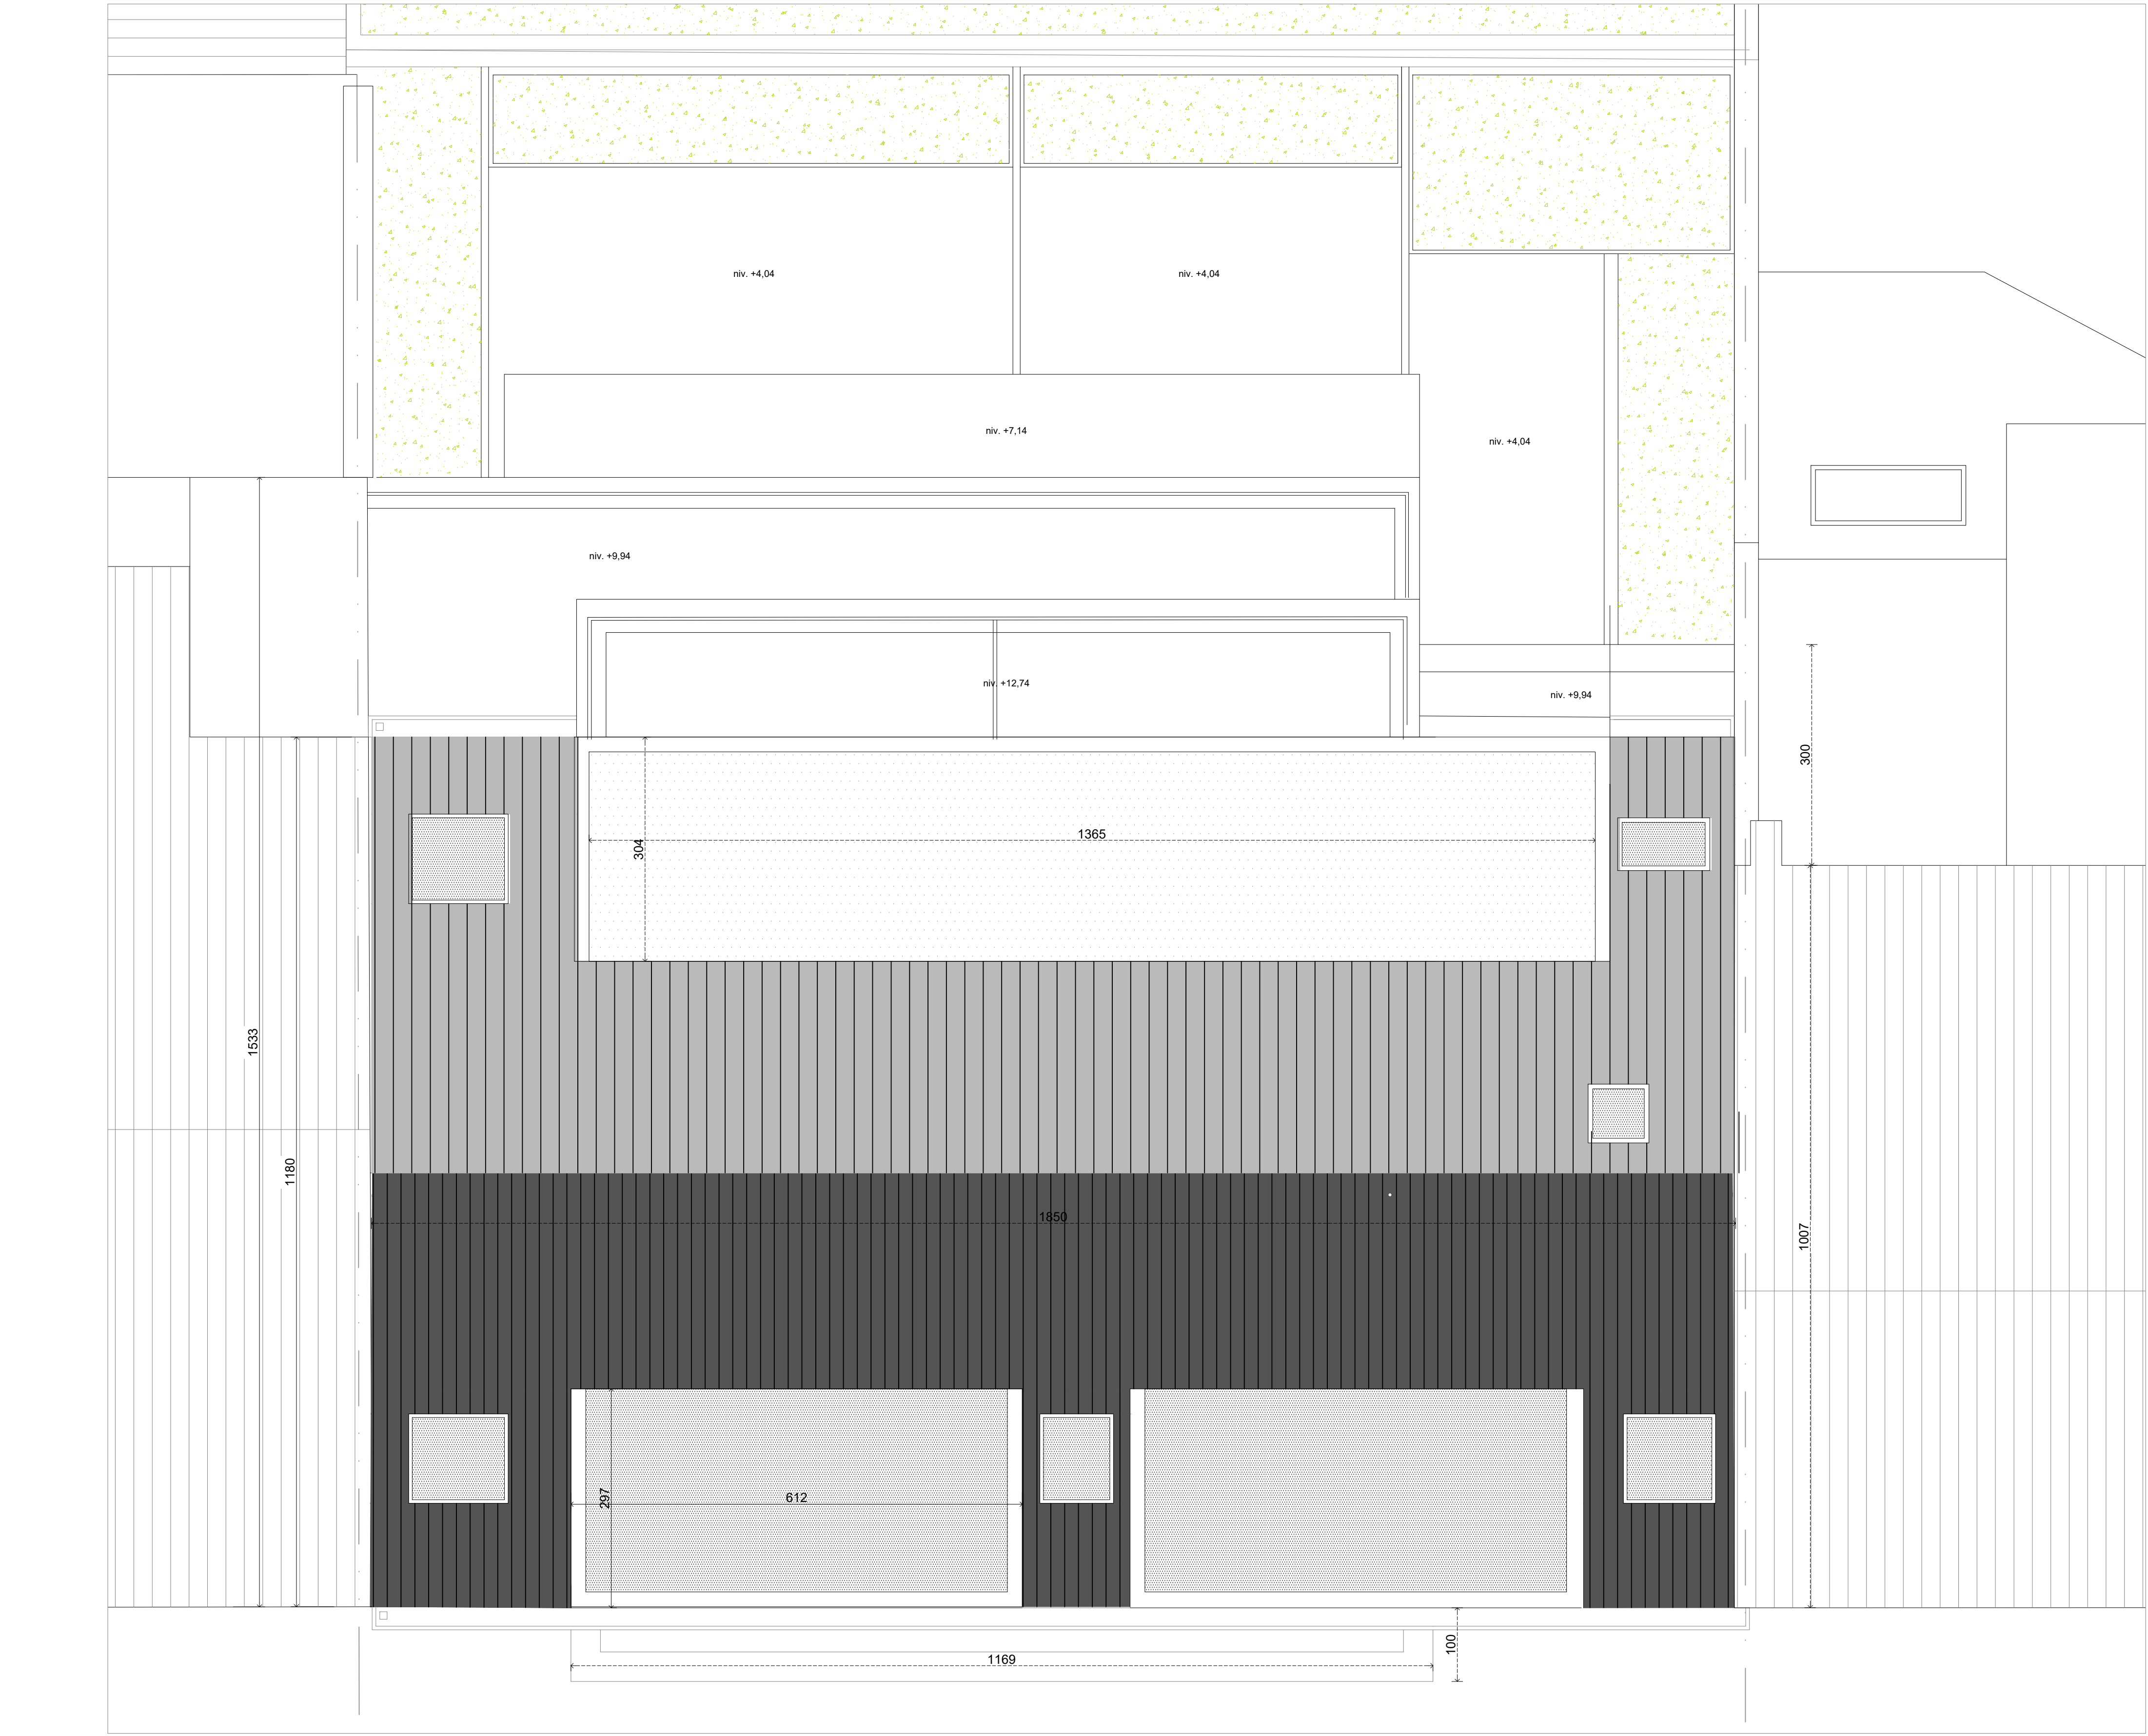

coupe de détail tremie Ascenseur

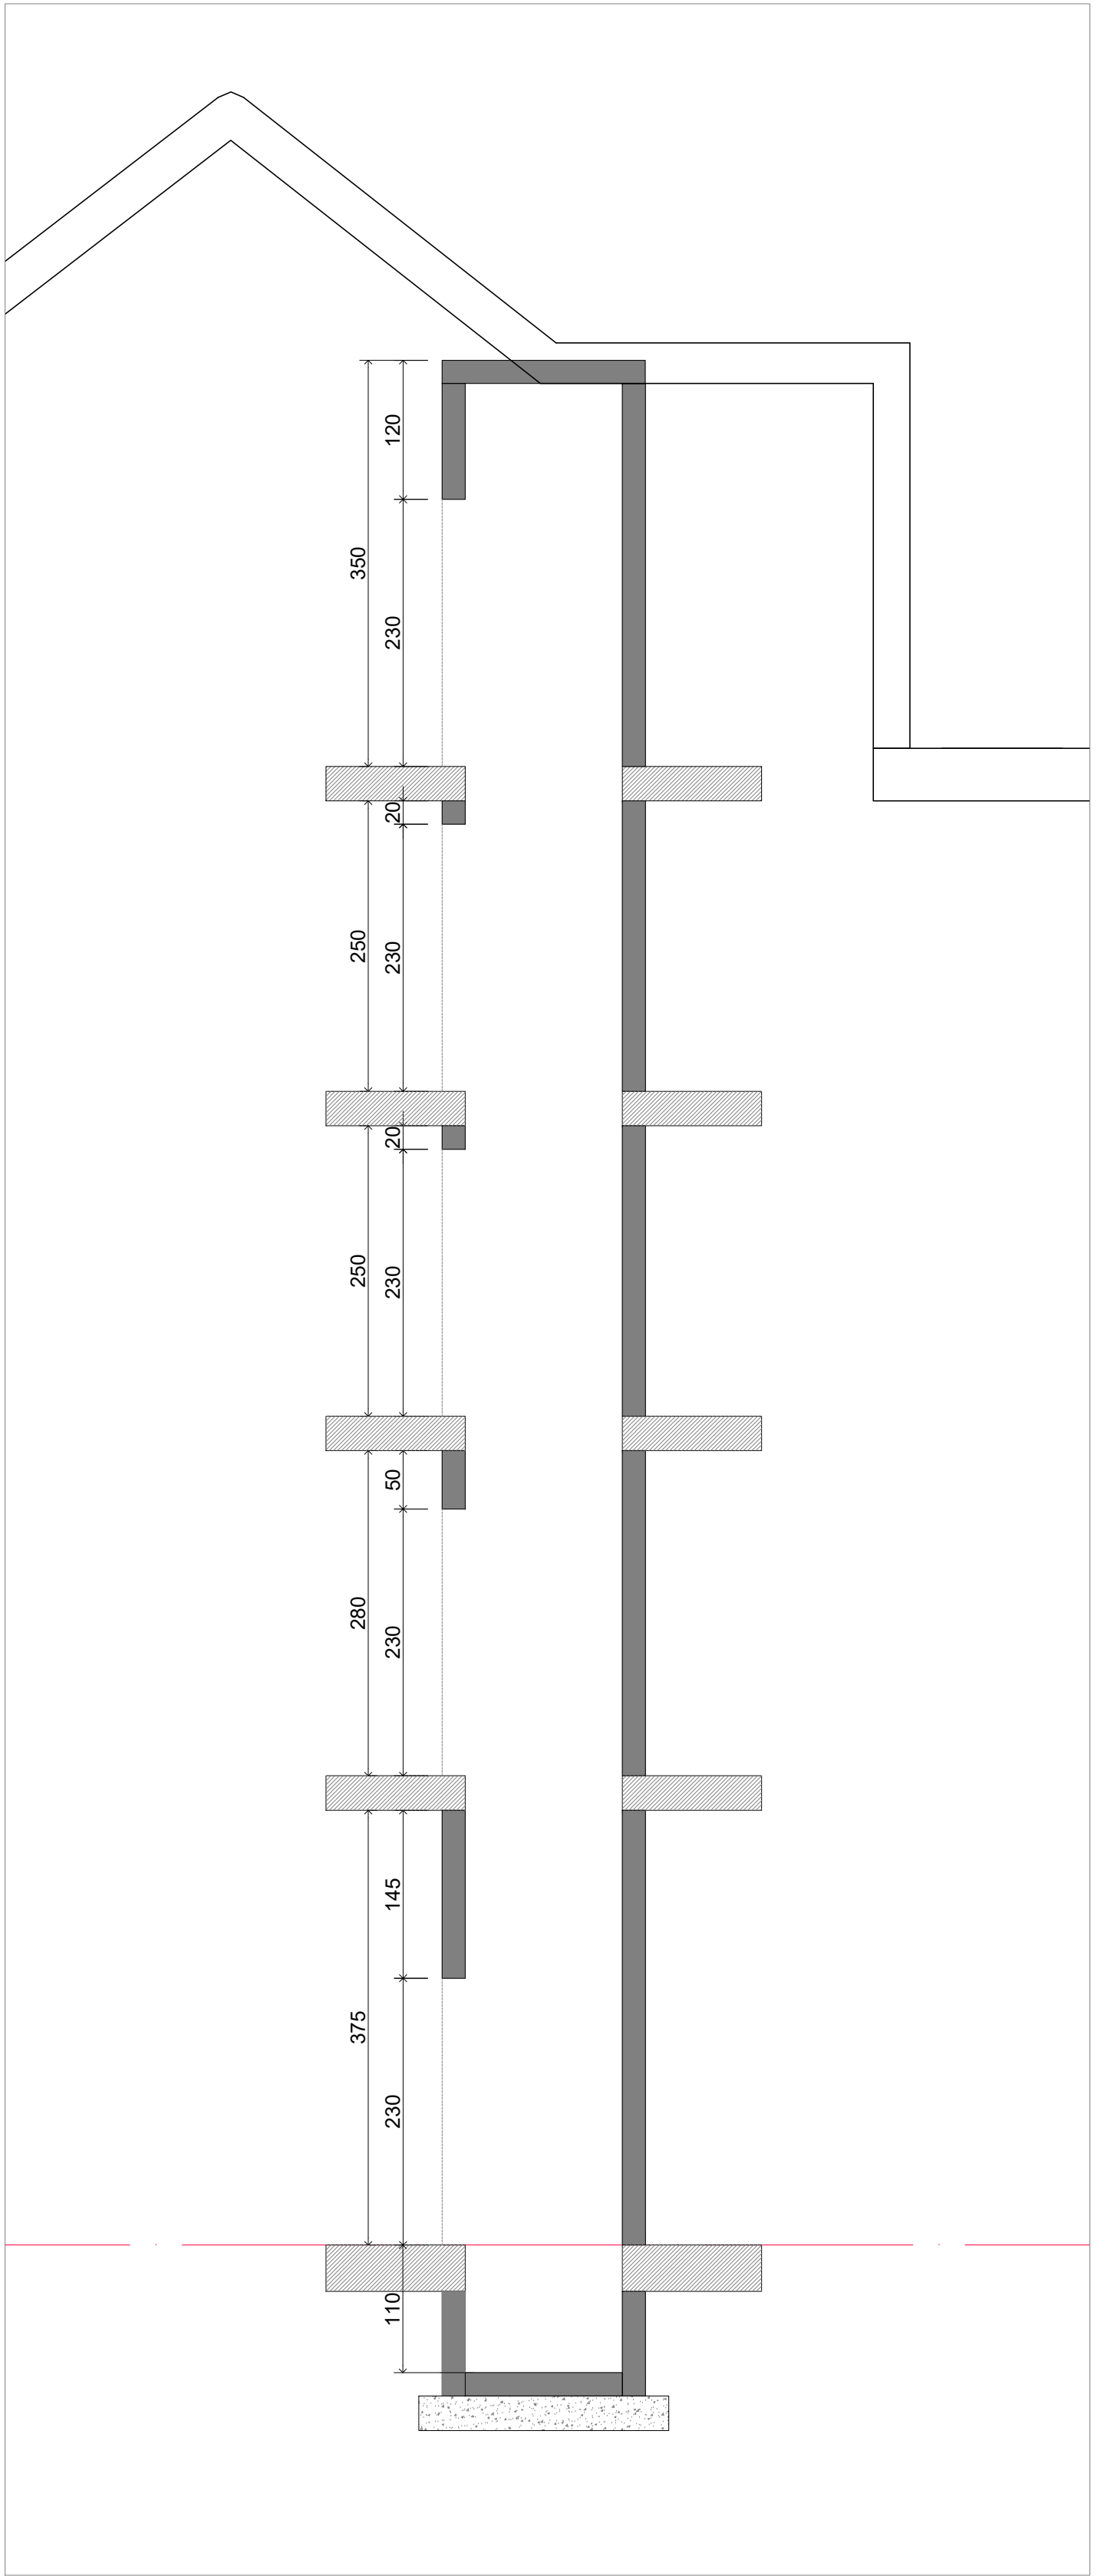

Situation projetée : Coupe AA longitudinale

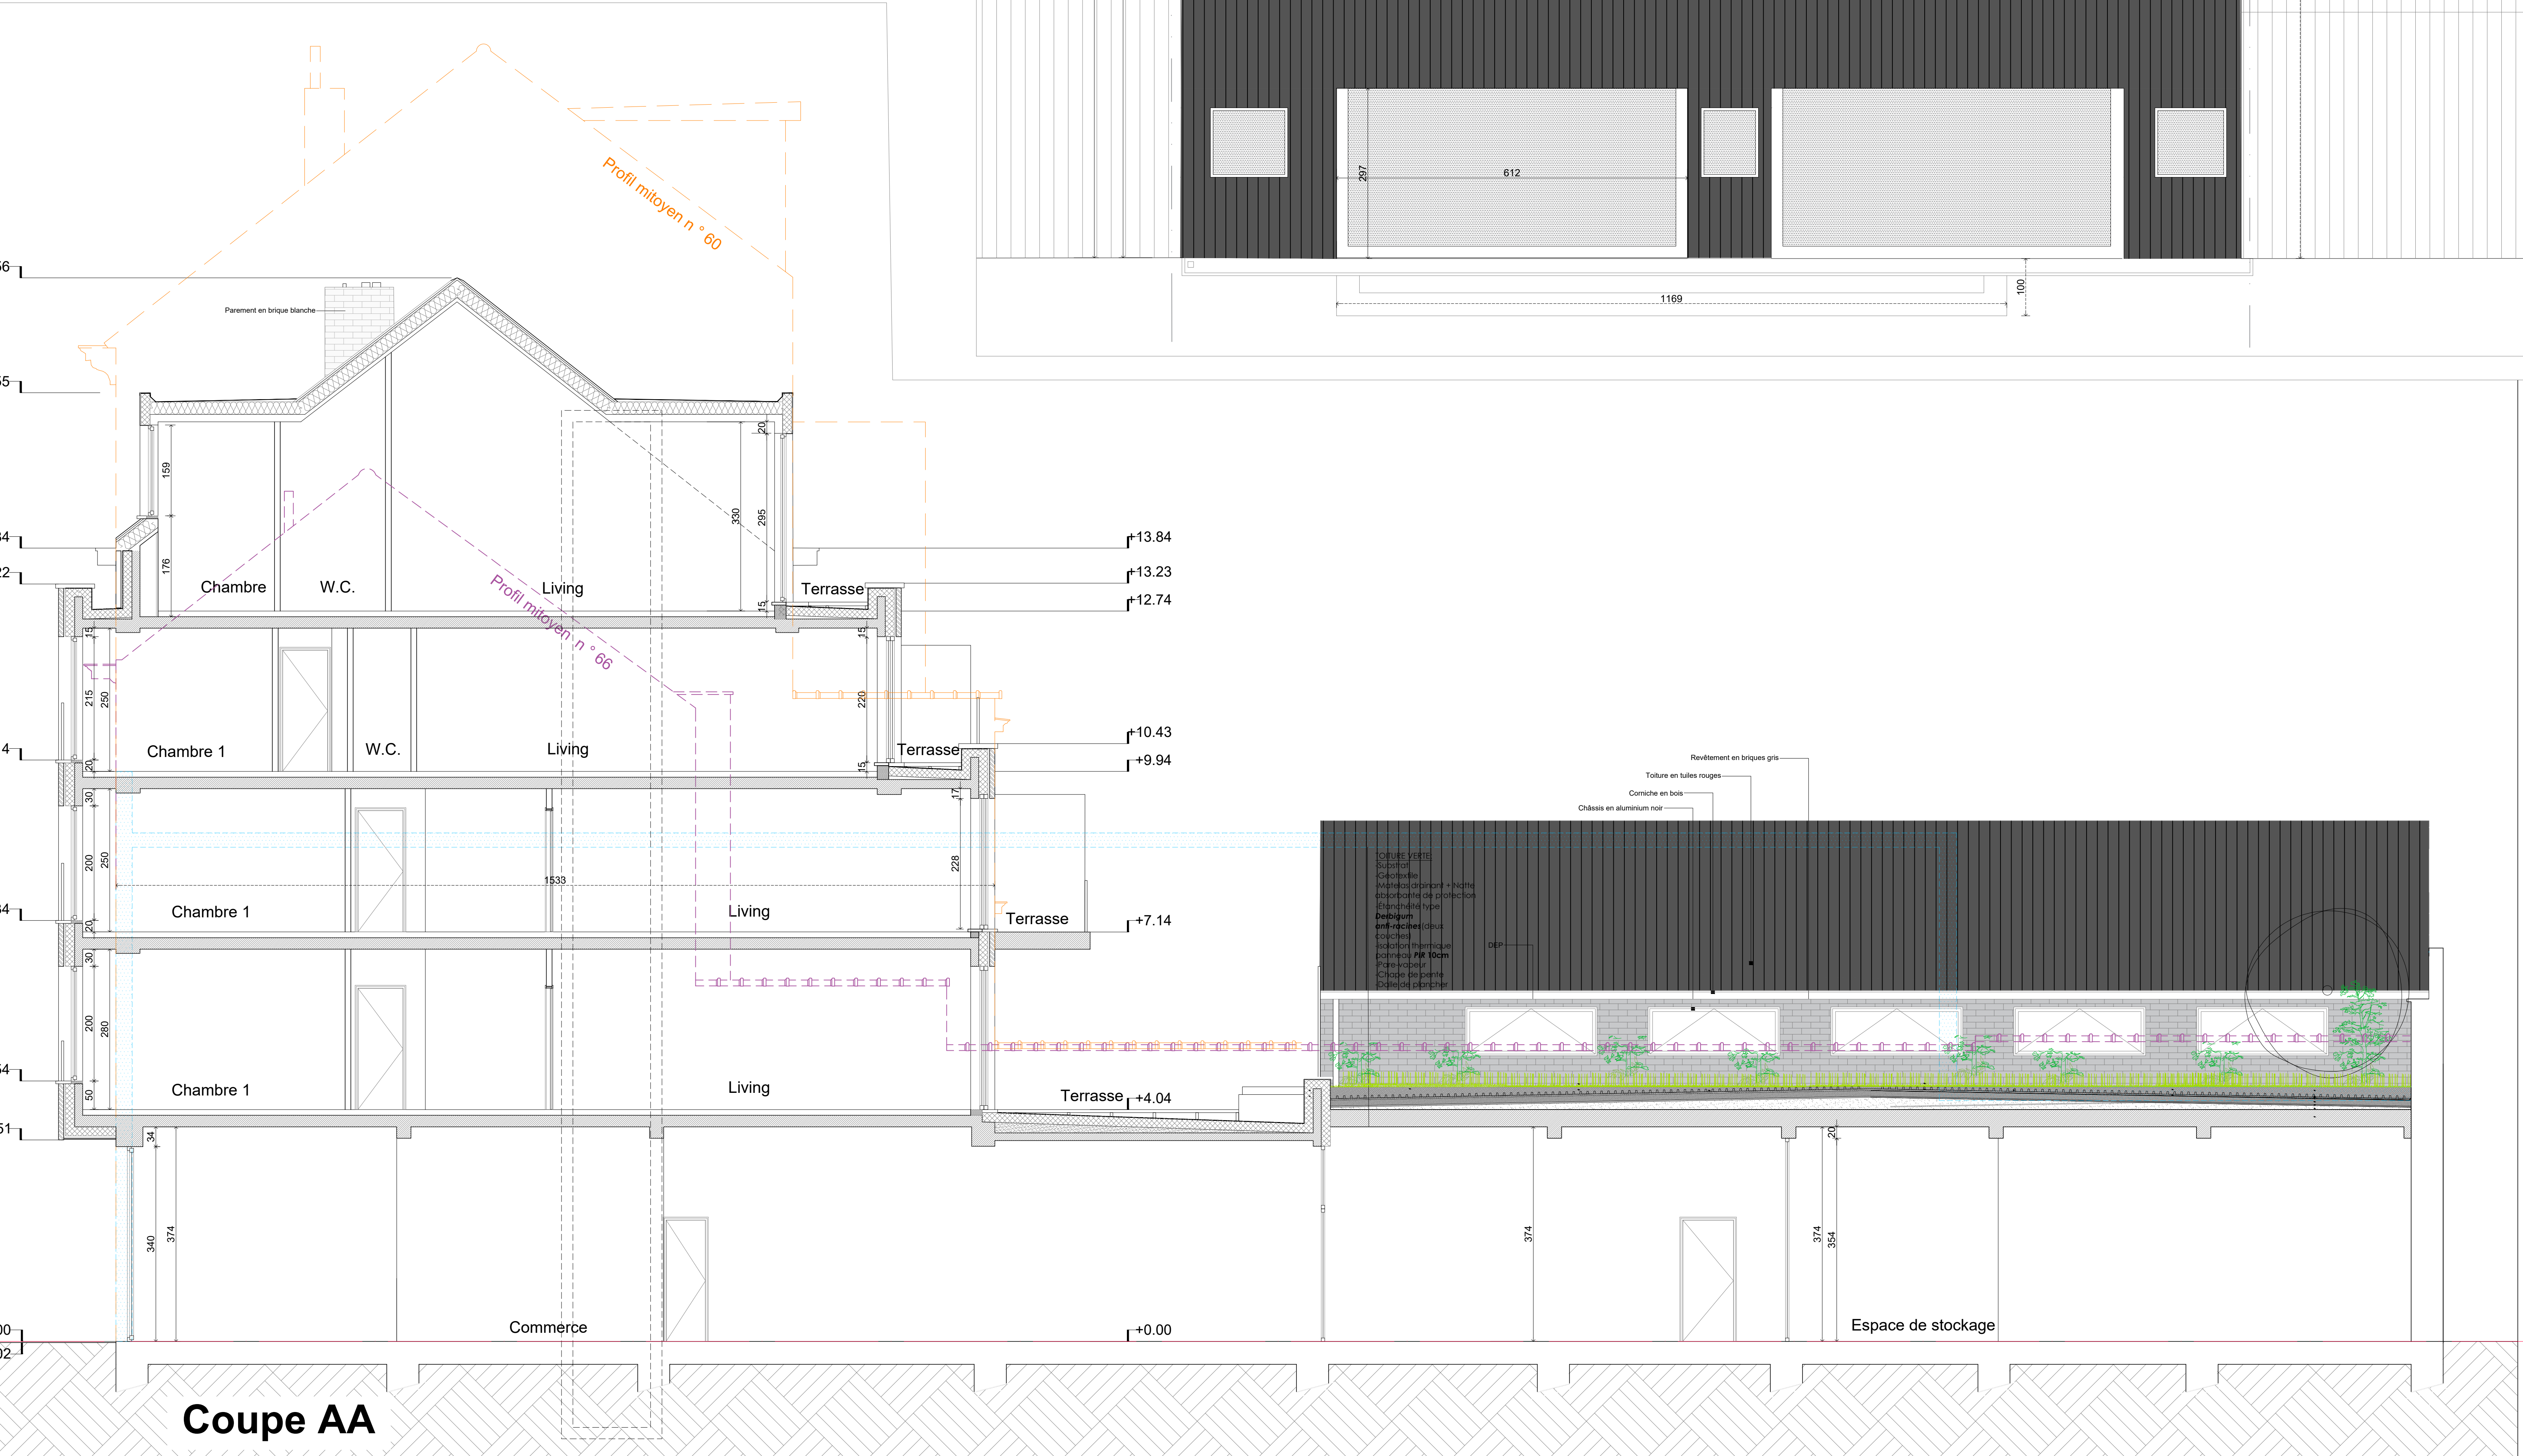

Mur existante

Assortir

Cémentation

Mur nouveau

projetée

Pavement en briques

projetée

Béton

Mur milieu

Bâtiment voisin

Isolation rigide

Isolation souple

Terre

Pelouse

Volume à régulariser

E.U. : Eau Usée

E.F. : Eau Fécide

V : Ventilation

rv : Niveau

rap : hauteur sous plafond

rap : hauteur sous poutre

rap : hauteur sous faux-plafond

rad : hauteur sous dalle

ha : hauteur cage

hf : hauteur fenêtre

E 30 : Coupe feu 30 min.

E 60 : Coupe feu 60 min.

Gaine de ventilation

Axe milieu

Axe

trait de coupe

Hide

IP : Toiture plate

TV : Toiture à versants

Projet / Project

Dossier :

06-23

Projet Victor Jacobs

Réhabilitation d'un commerce existant en un immeuble mixte de commerce et logements

Avenue Victor JACOBS 62-64

8-1040 Ertvelde

Section cadastrale : 3ème Div section B 48268

Maître d'ouvrage / Bouwheer

PLANS JOINTS A LA DEMANDE DE PERMIS D'URBANISME / SEALS PLANNING TE VRAGEN BOUWVERGUNNING

Situation projetée : Coupe AA longitudinale 1/50

plan de toiture bâtiment existant 1/50

coupe de détail 1/50

Dessiné / Getekend

Echelle / Schaal

Phase / Fase

Réf. Plan

Date / Datum

20/03/2025

N° Ordre / Order Nr

PL4

m. Date / Datum

Modification / Wijzigingen

A 23/04/2024

Modification suite au dossier incomplet du 03/04/2024

B 06/02/2025

Donner suite à la commission de concertation

C 20/04/2025

Modification suite au dossier incomplet du 10/04/2025

D

E

F

G

H

I

J

K

L

TOUTES LES COTES DONNÉES A TITRE D'INDICATION SONT A VÉRIFIER SUR PLACE PAR LES ENTREPRENEURS

POUR STRUCTURE BETON, BCG, METAL: VOIR PLAN BUREAU D'ETUDE EN STABILITE

Coupe AA