


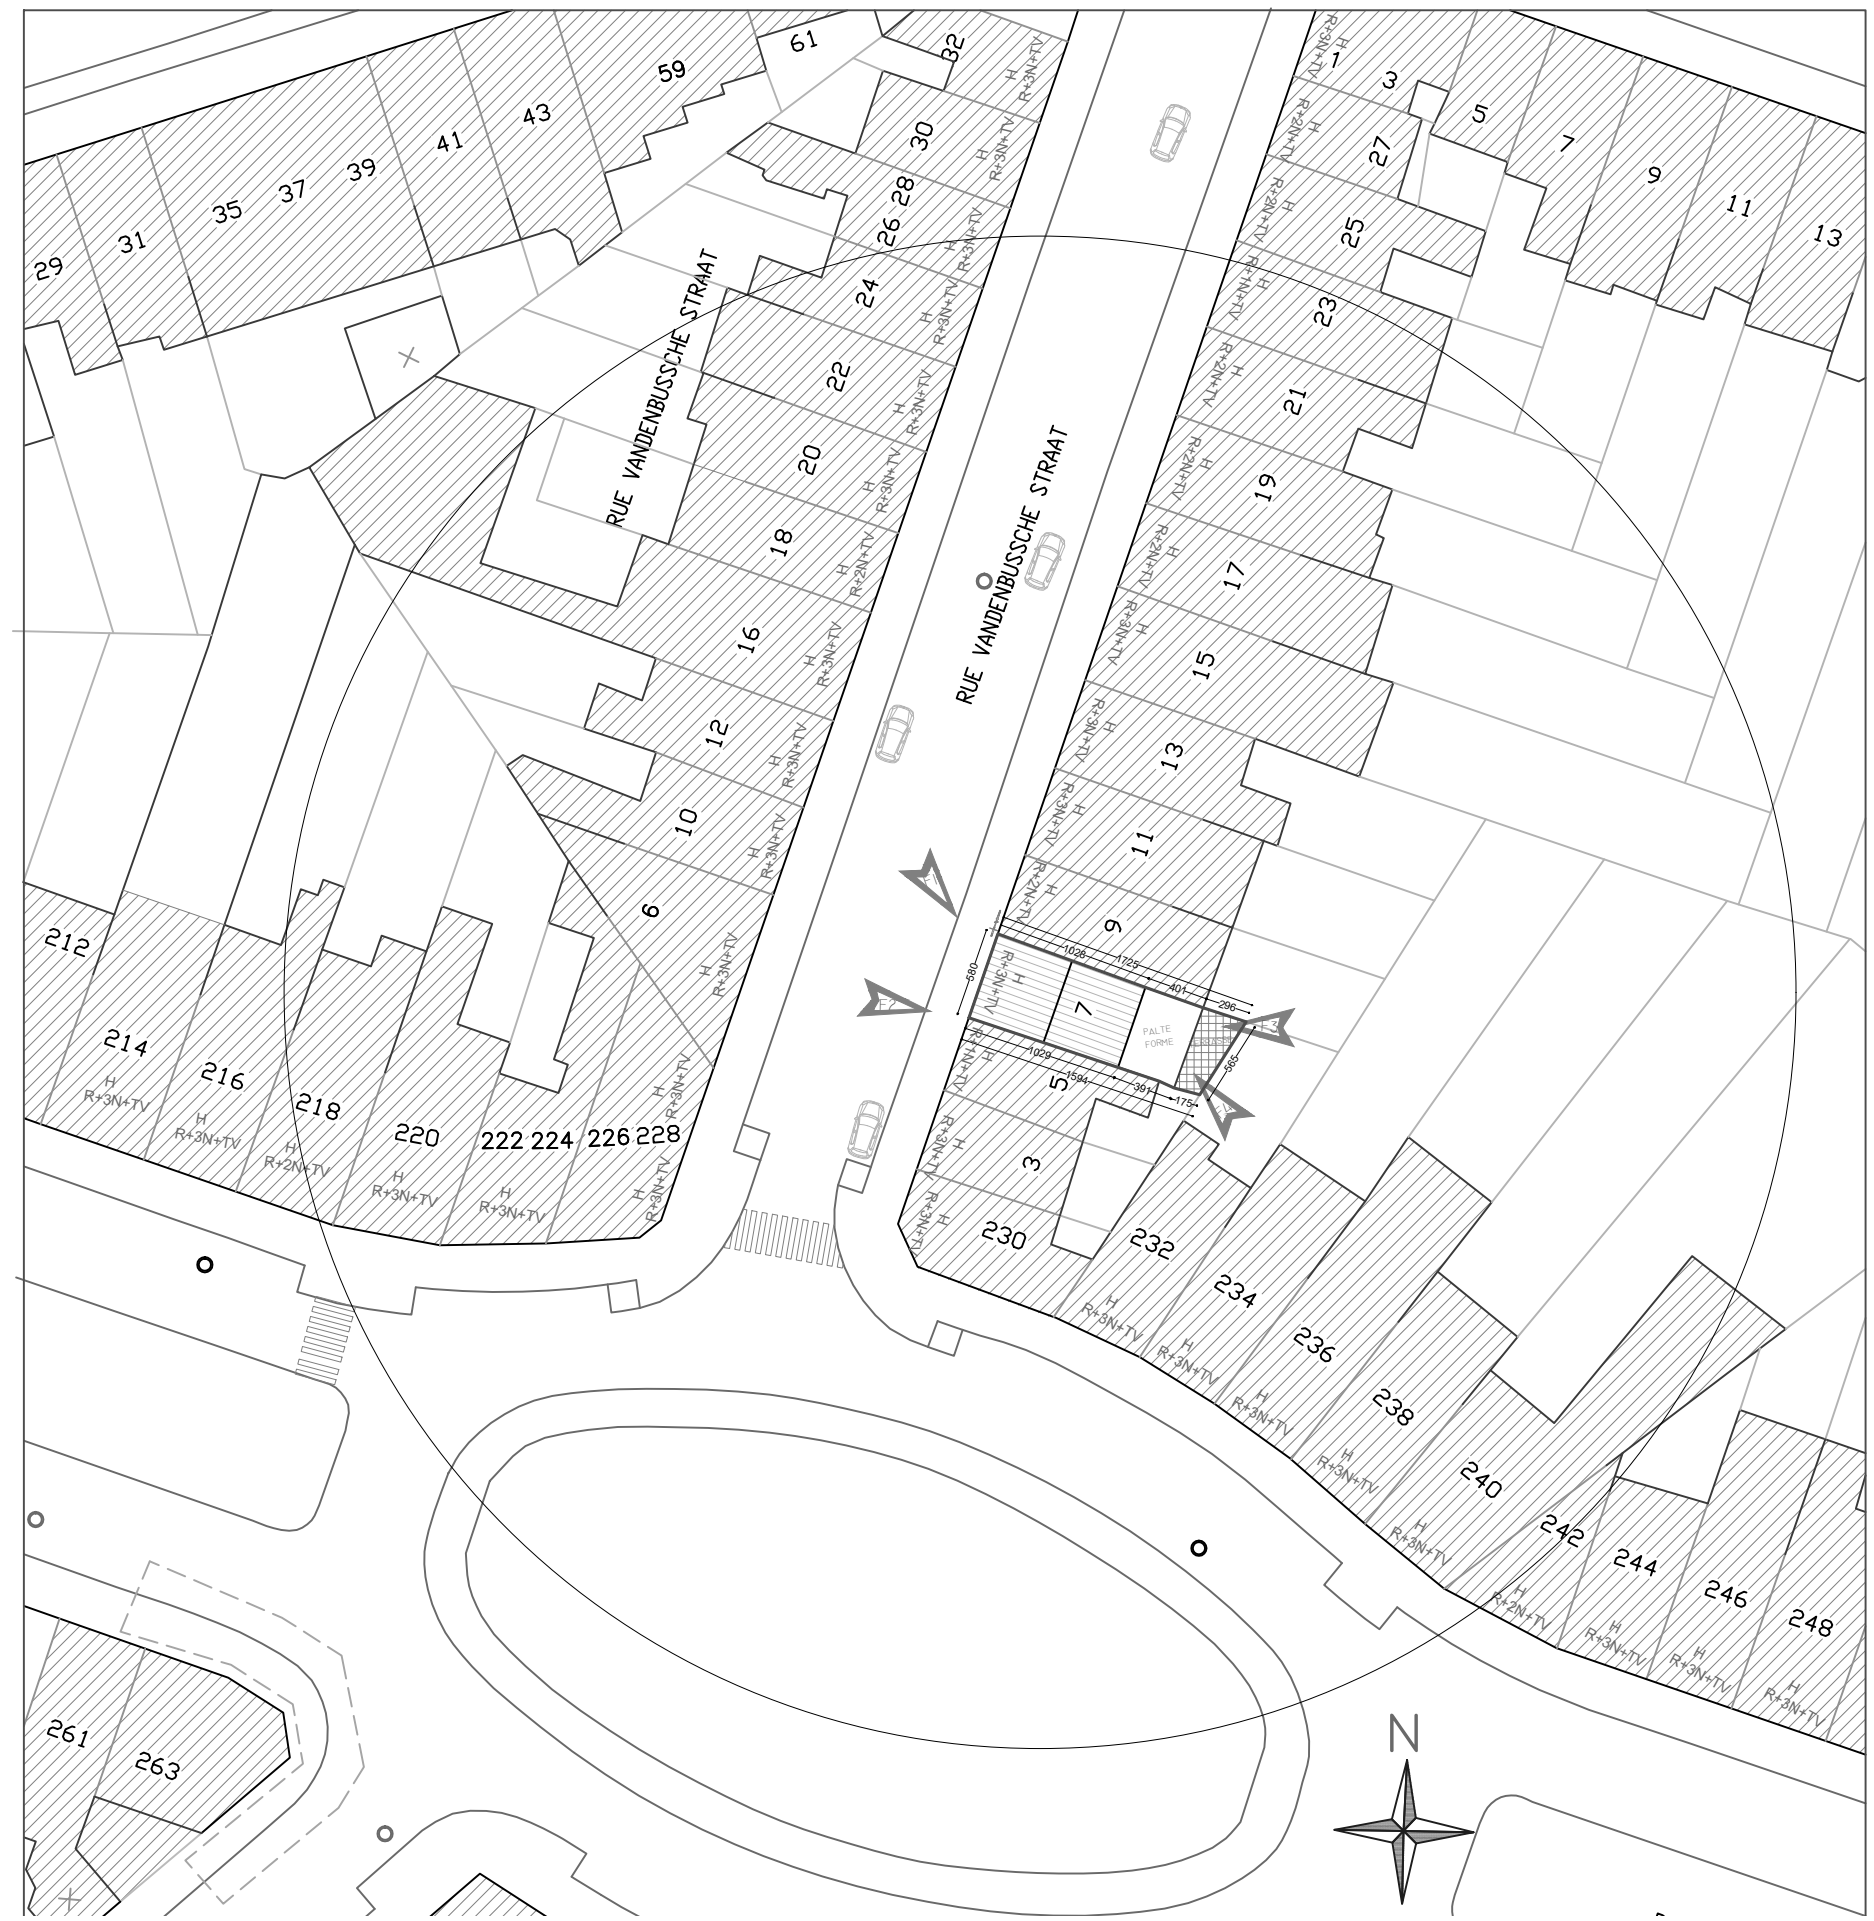

- LÉGENDE**
- R = REZ-DE-CHAUSSÉE
 - N = NOMBRE DE NIVEAU
 - TV = TOIT À VERSANT
 - TP = TOIT PLAT
 - H = HABITATION
 - C = COMMERCE
 - E = ENTREPOT

- PE = POTEAU ÉLECTRIQUE
- ⊗ EP = ECLAIRAGE PUBLIC
- PS = POTEAU DE SIGNALISATION
- AR = ARRÊT TRANSPORTS PUBLICS