
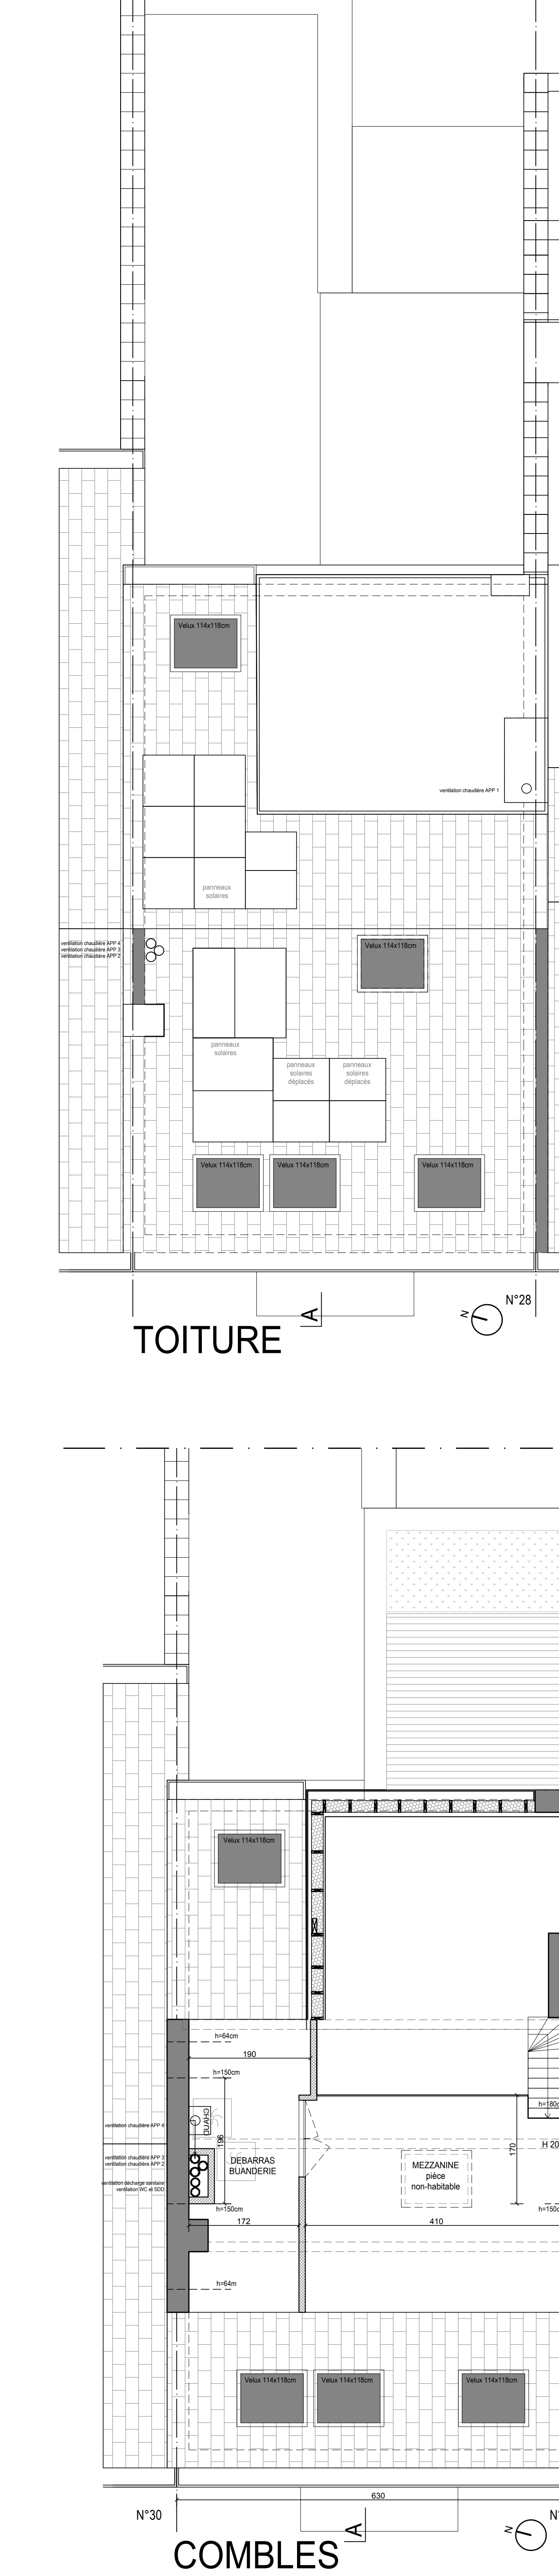
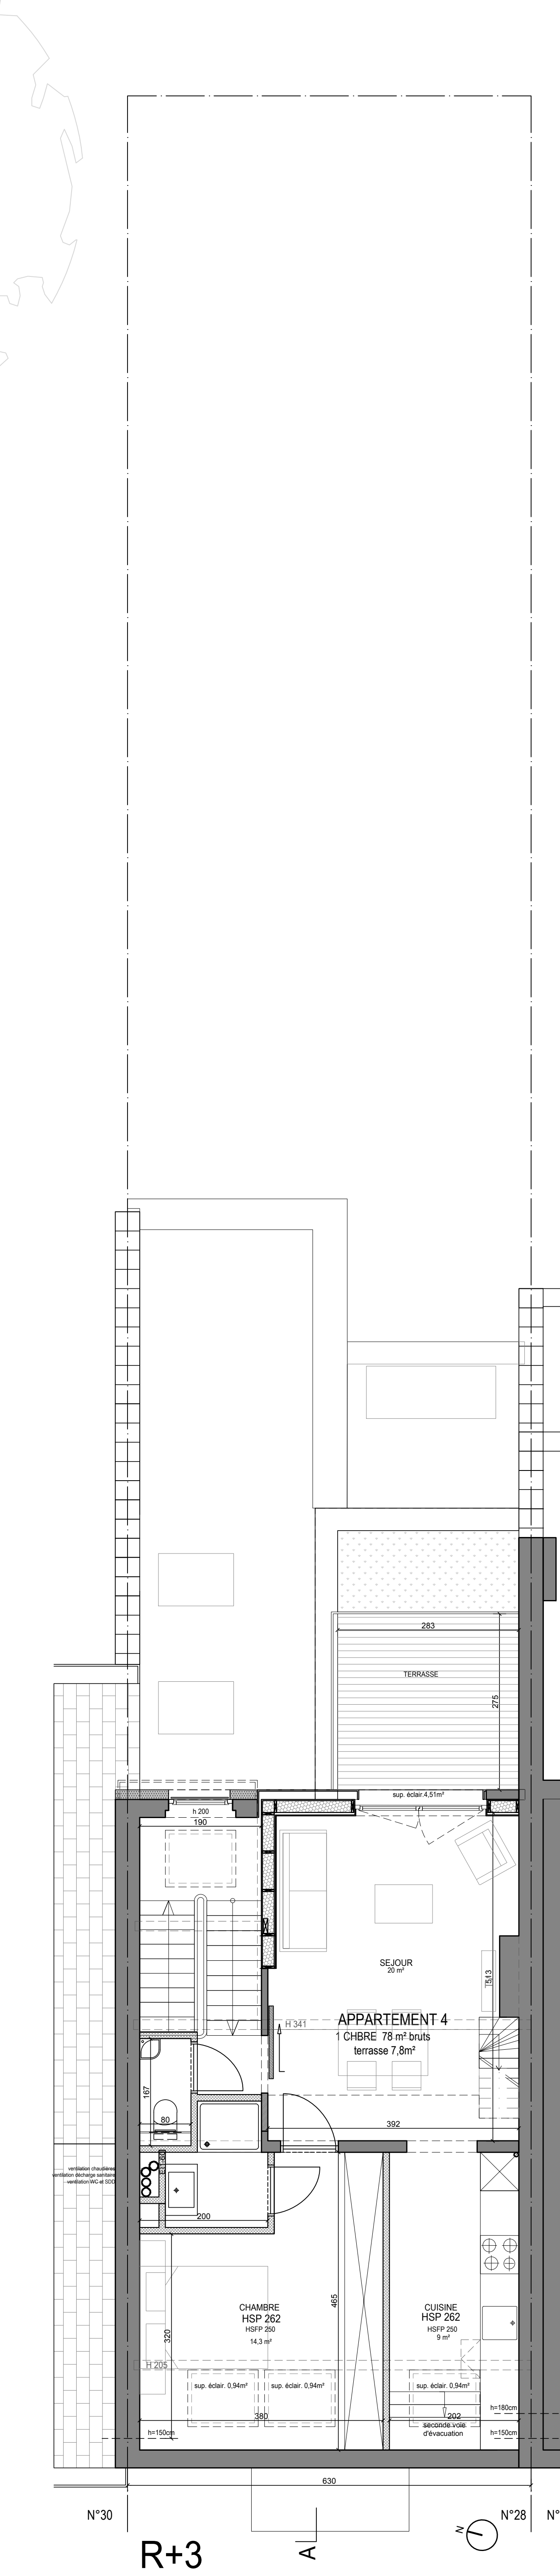
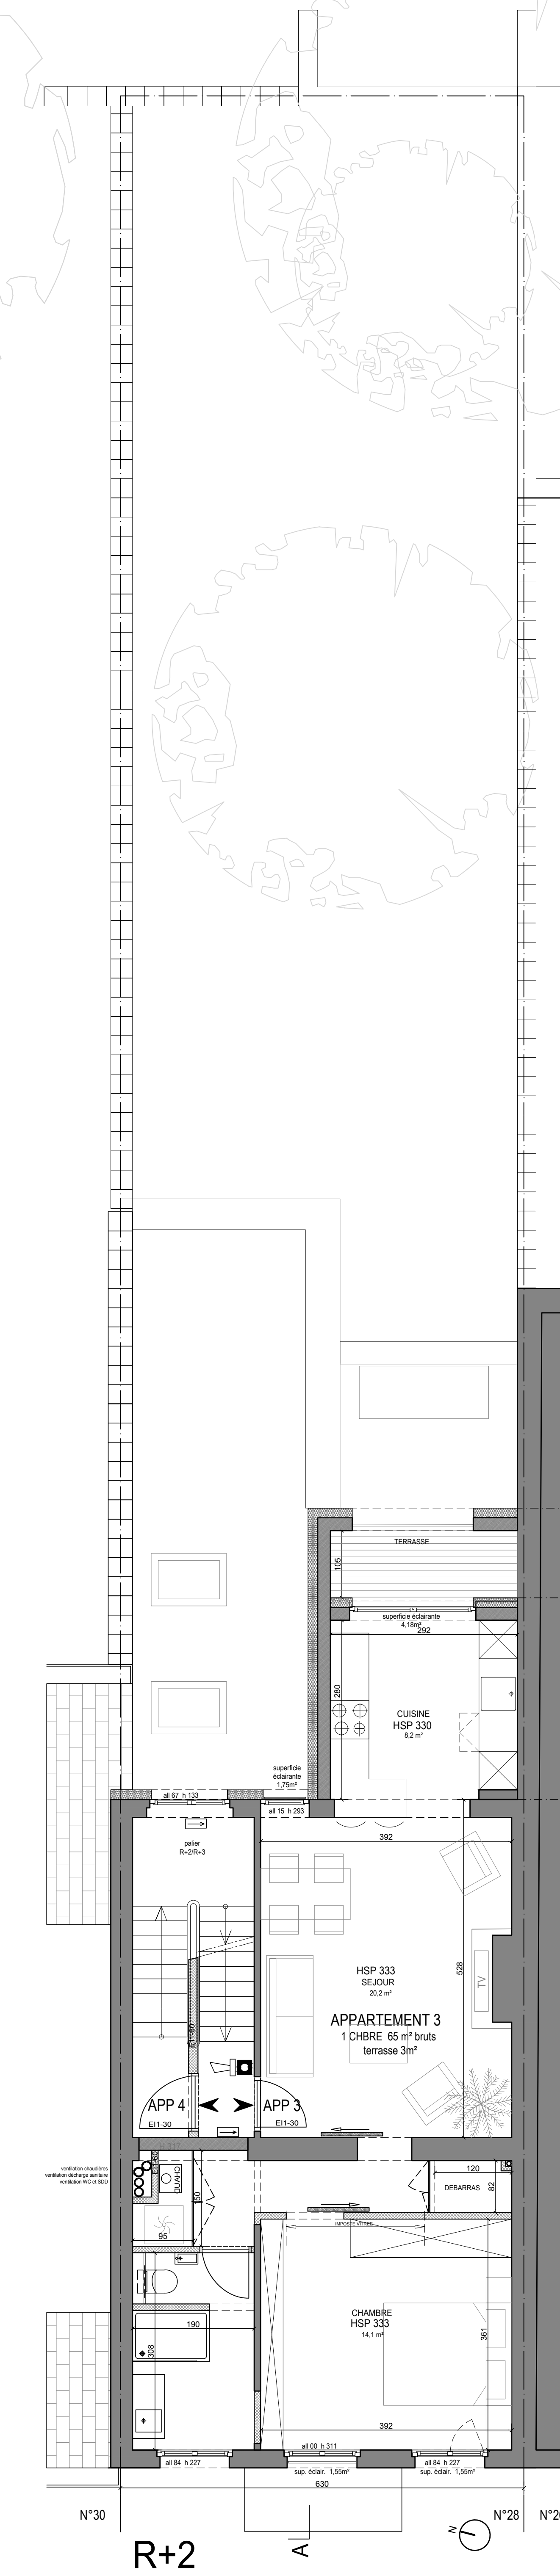
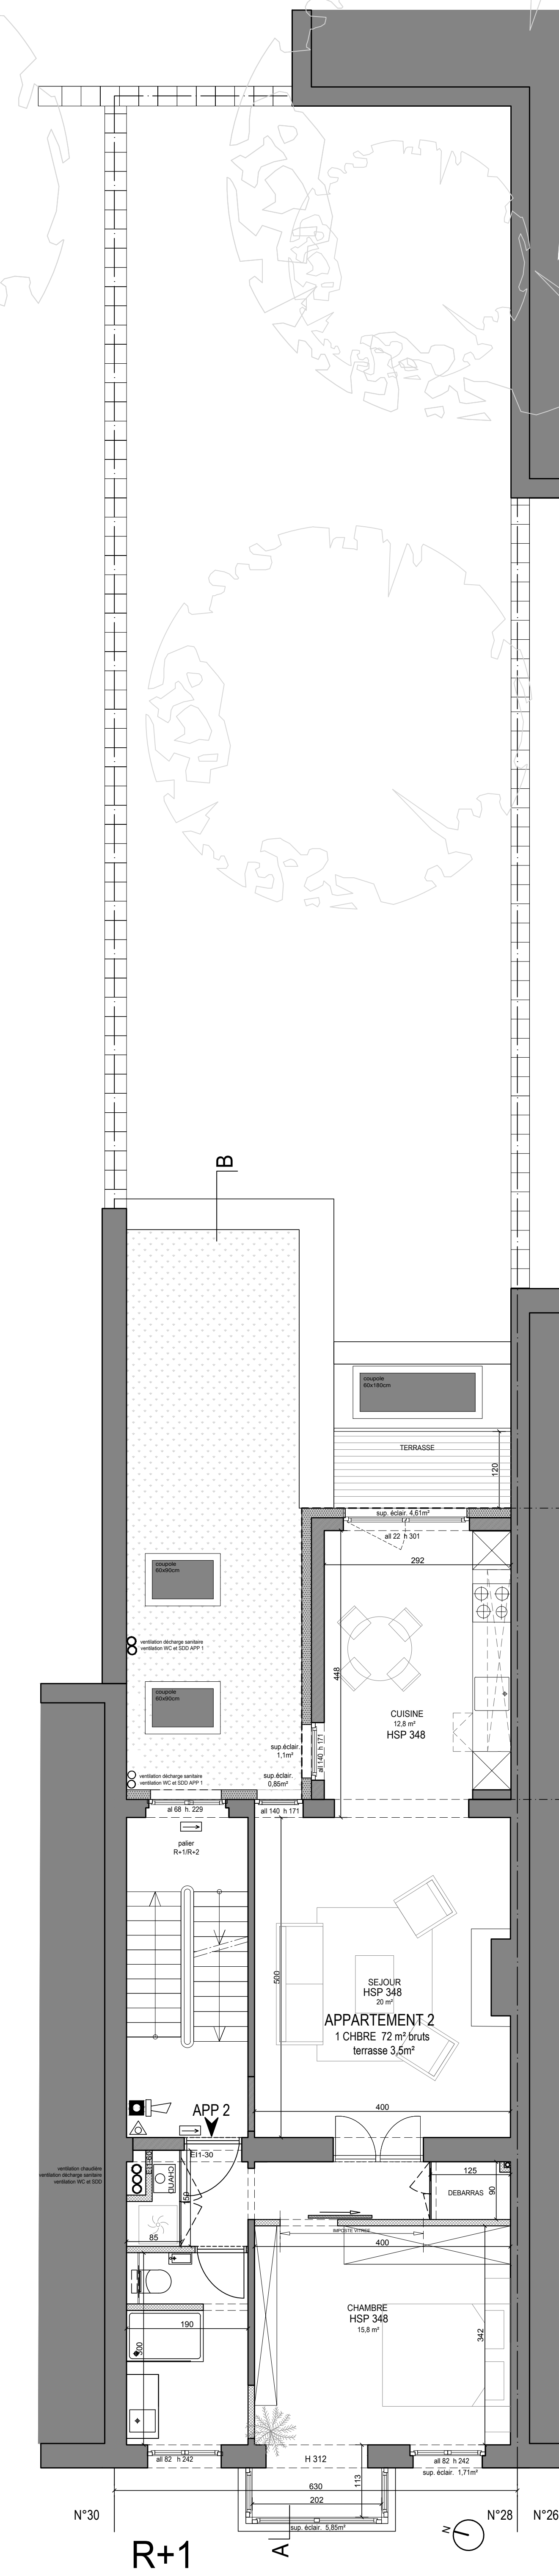
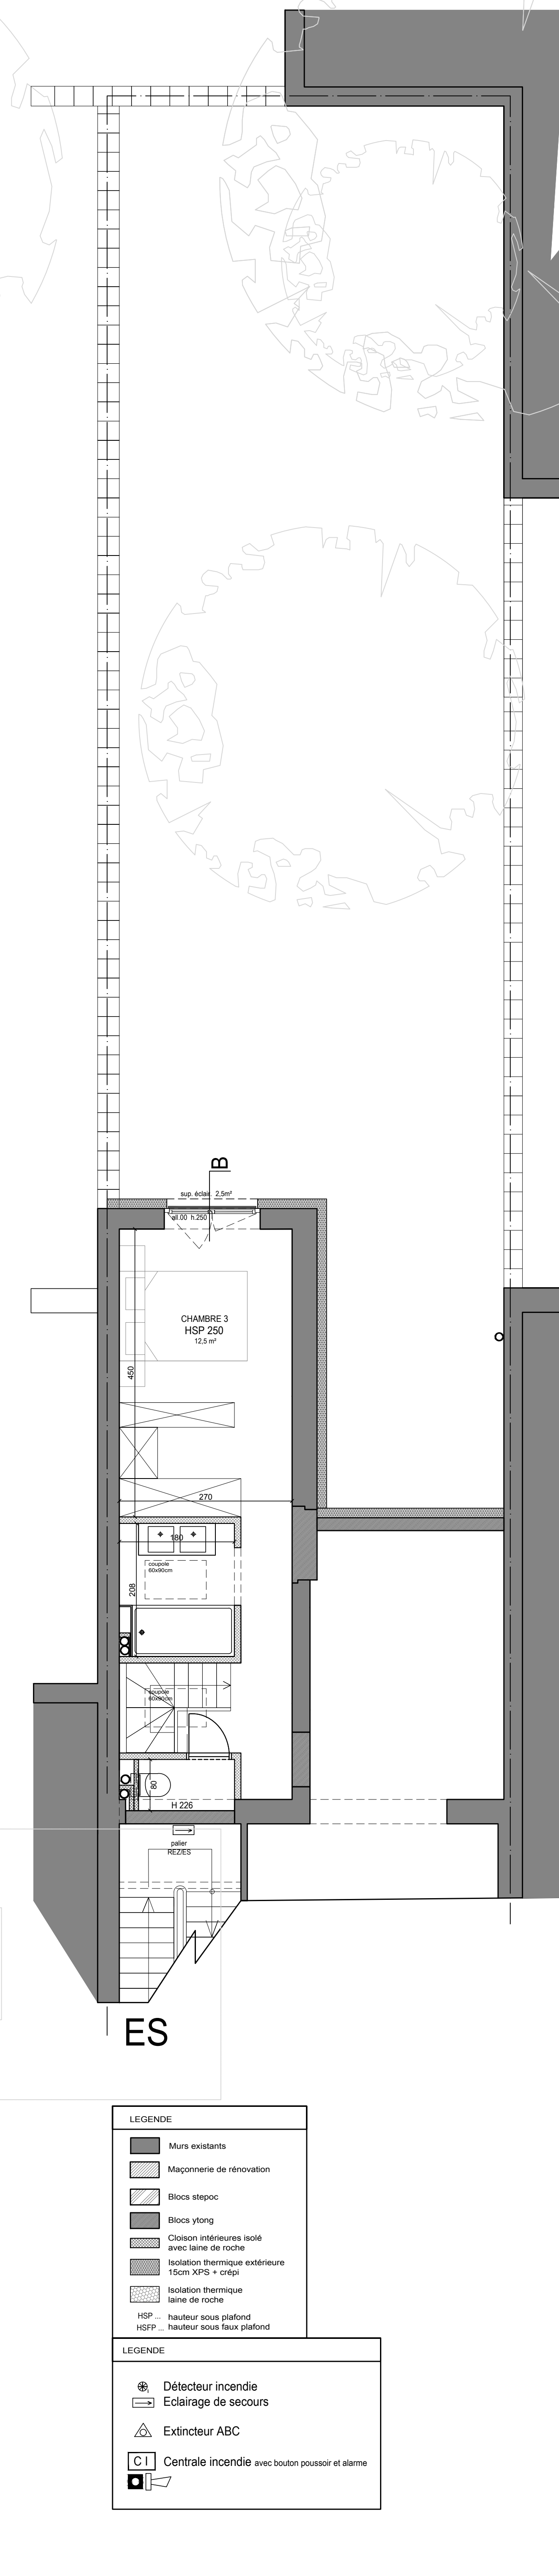
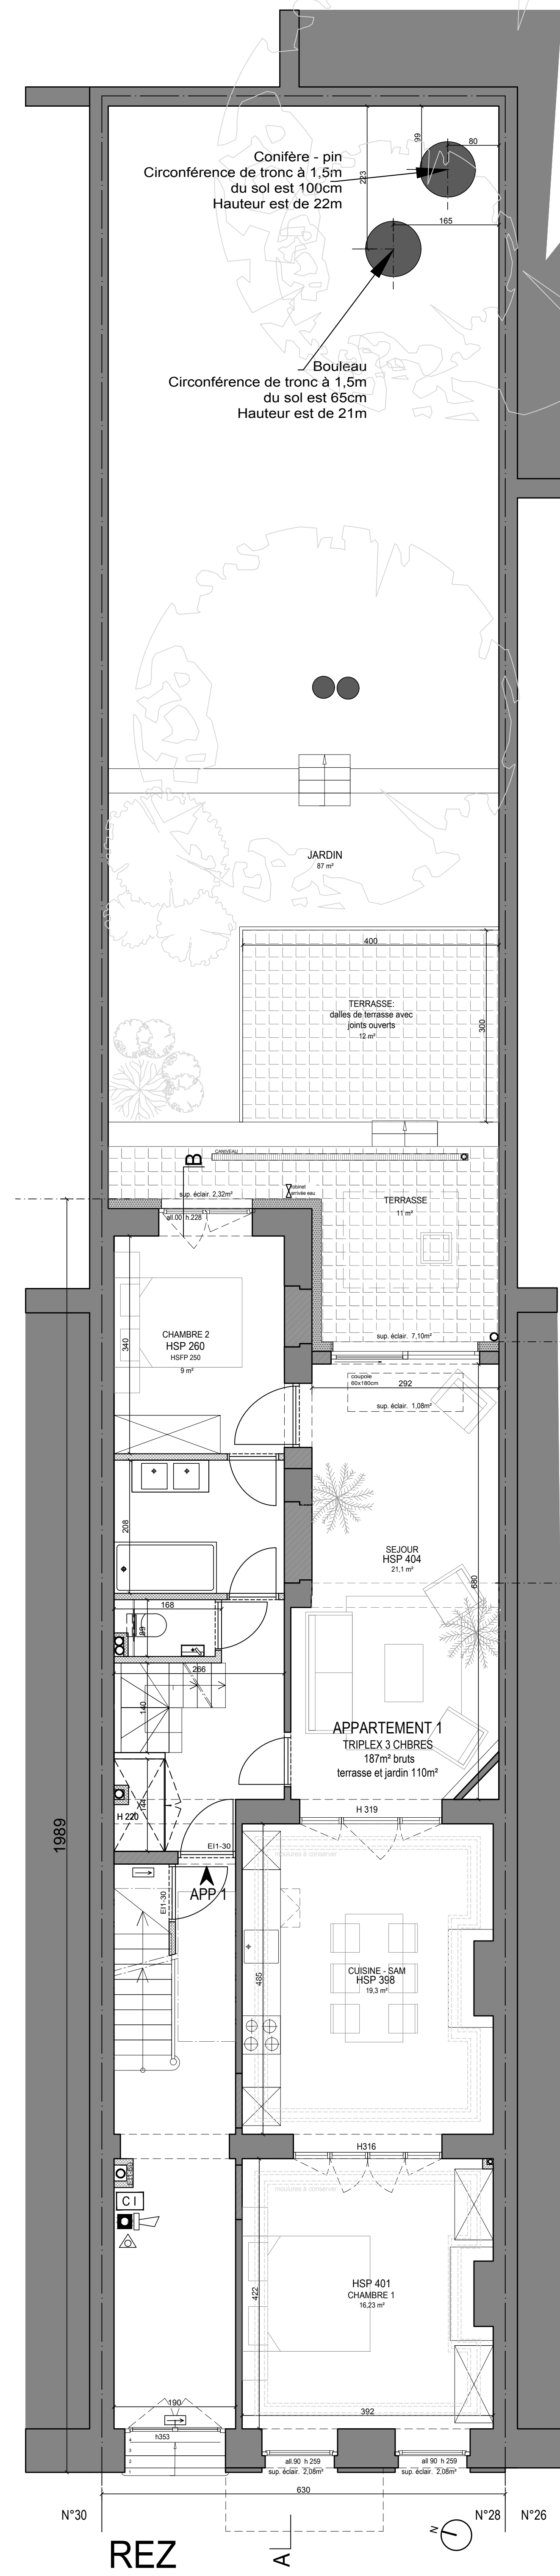


SITUATION PROJETEE

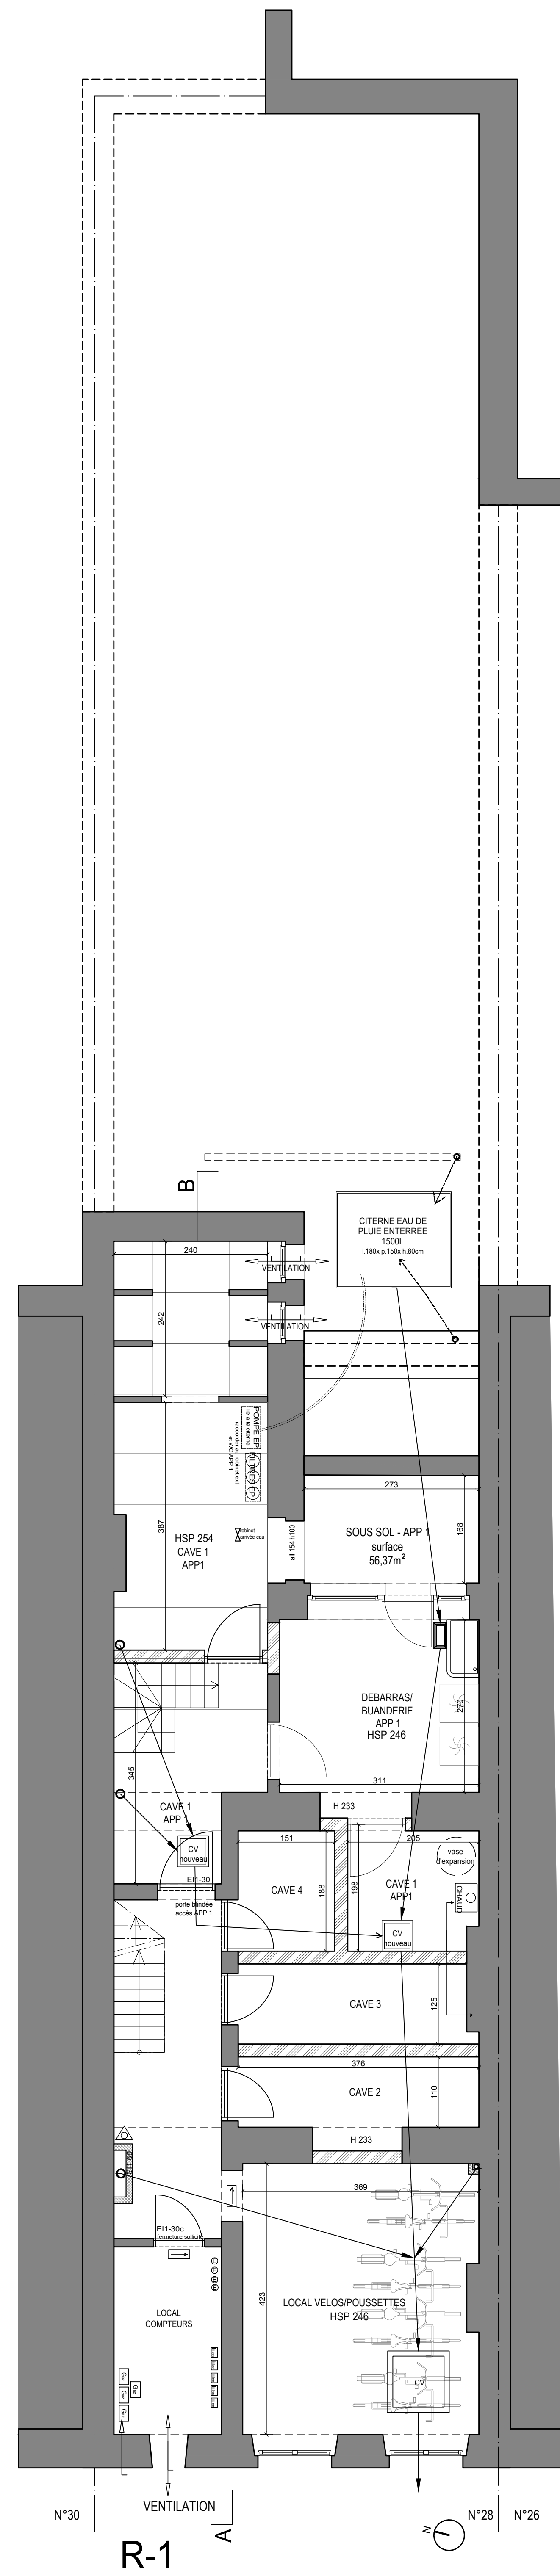

1/6 LOCALISATION et IMPLANTATION		DATE / DATE:
2/6 SITUATION EXISTANTE DE DROIT		2025.11.30
plans - façades		N° DOSSIER:
3/6 SITUATION EXISTANTE DE FAIT		N° PLAN:
plans		5/6
4/6 SITUATION EXISTANTE DE FAIT		SCHÉMA / ÉCHELLE:
façades - coupe		1/50
5/6 SITUATION PROJETEE		TOUSSTAND / SITUATION:
plans		
6/6 SITUATION PROJETEE		
façades - coupe		
RÉGION / REGION:		BRUXELLES-CAPITALE
GEMÉINTE / COMMUNE:		BRUXELLES
ADRESSE PROJET / ADRESSE PROJET:		BOULEVARD CLOVIS 28
BOUWHEER / MAÎTRE DE L'OUVRAGE:		
ARCHITECT / ARCHITECTE:		
PHASE:		PU
AARD / NATURE:		
VOOR AANKOORD / POUR ACCORD:		
BOUWHEER / MAÎTRE DE L'OUVRAGE:		ARCHITECT / ARCHITECTE: