

Liste des plans A3

Planche 1 : NOR_PU_PRO_A3_250_ALBERT II_01

Planche 2 : NOR_PU_PRO_A3_250_ALBERT II_02

Planche 3 : NOR_PU_PRO_A3_250_ALBERT II_03

Planche 4 : NOR_PU_PRO_A3_250_ALBERT II_04

Planche 5 : NOR_PU_PRO_A3_250_ALBERT II_05

Planche 6 : NOR_PU_PRO_A3_250_BIENFAISANCE-MARCHE

Planche 7 : NOR_PU_PRO_A3_250_CARREFOUR PLACE DU NORD


Planche 8 : NOR_PU_PRO_A3_250_PROGRES_01


Planche 9 : NOR_PU_PRO_A3_250_PROGRES_02



Planche 10 : NOR_PU_PRO_A3_200_Ch ANVERS



Planche 11 : NOR_PU_PRO_A3_100_COUPE AA



Planche 12 : NOR_PU_PRO_A3_100_COUPE BB

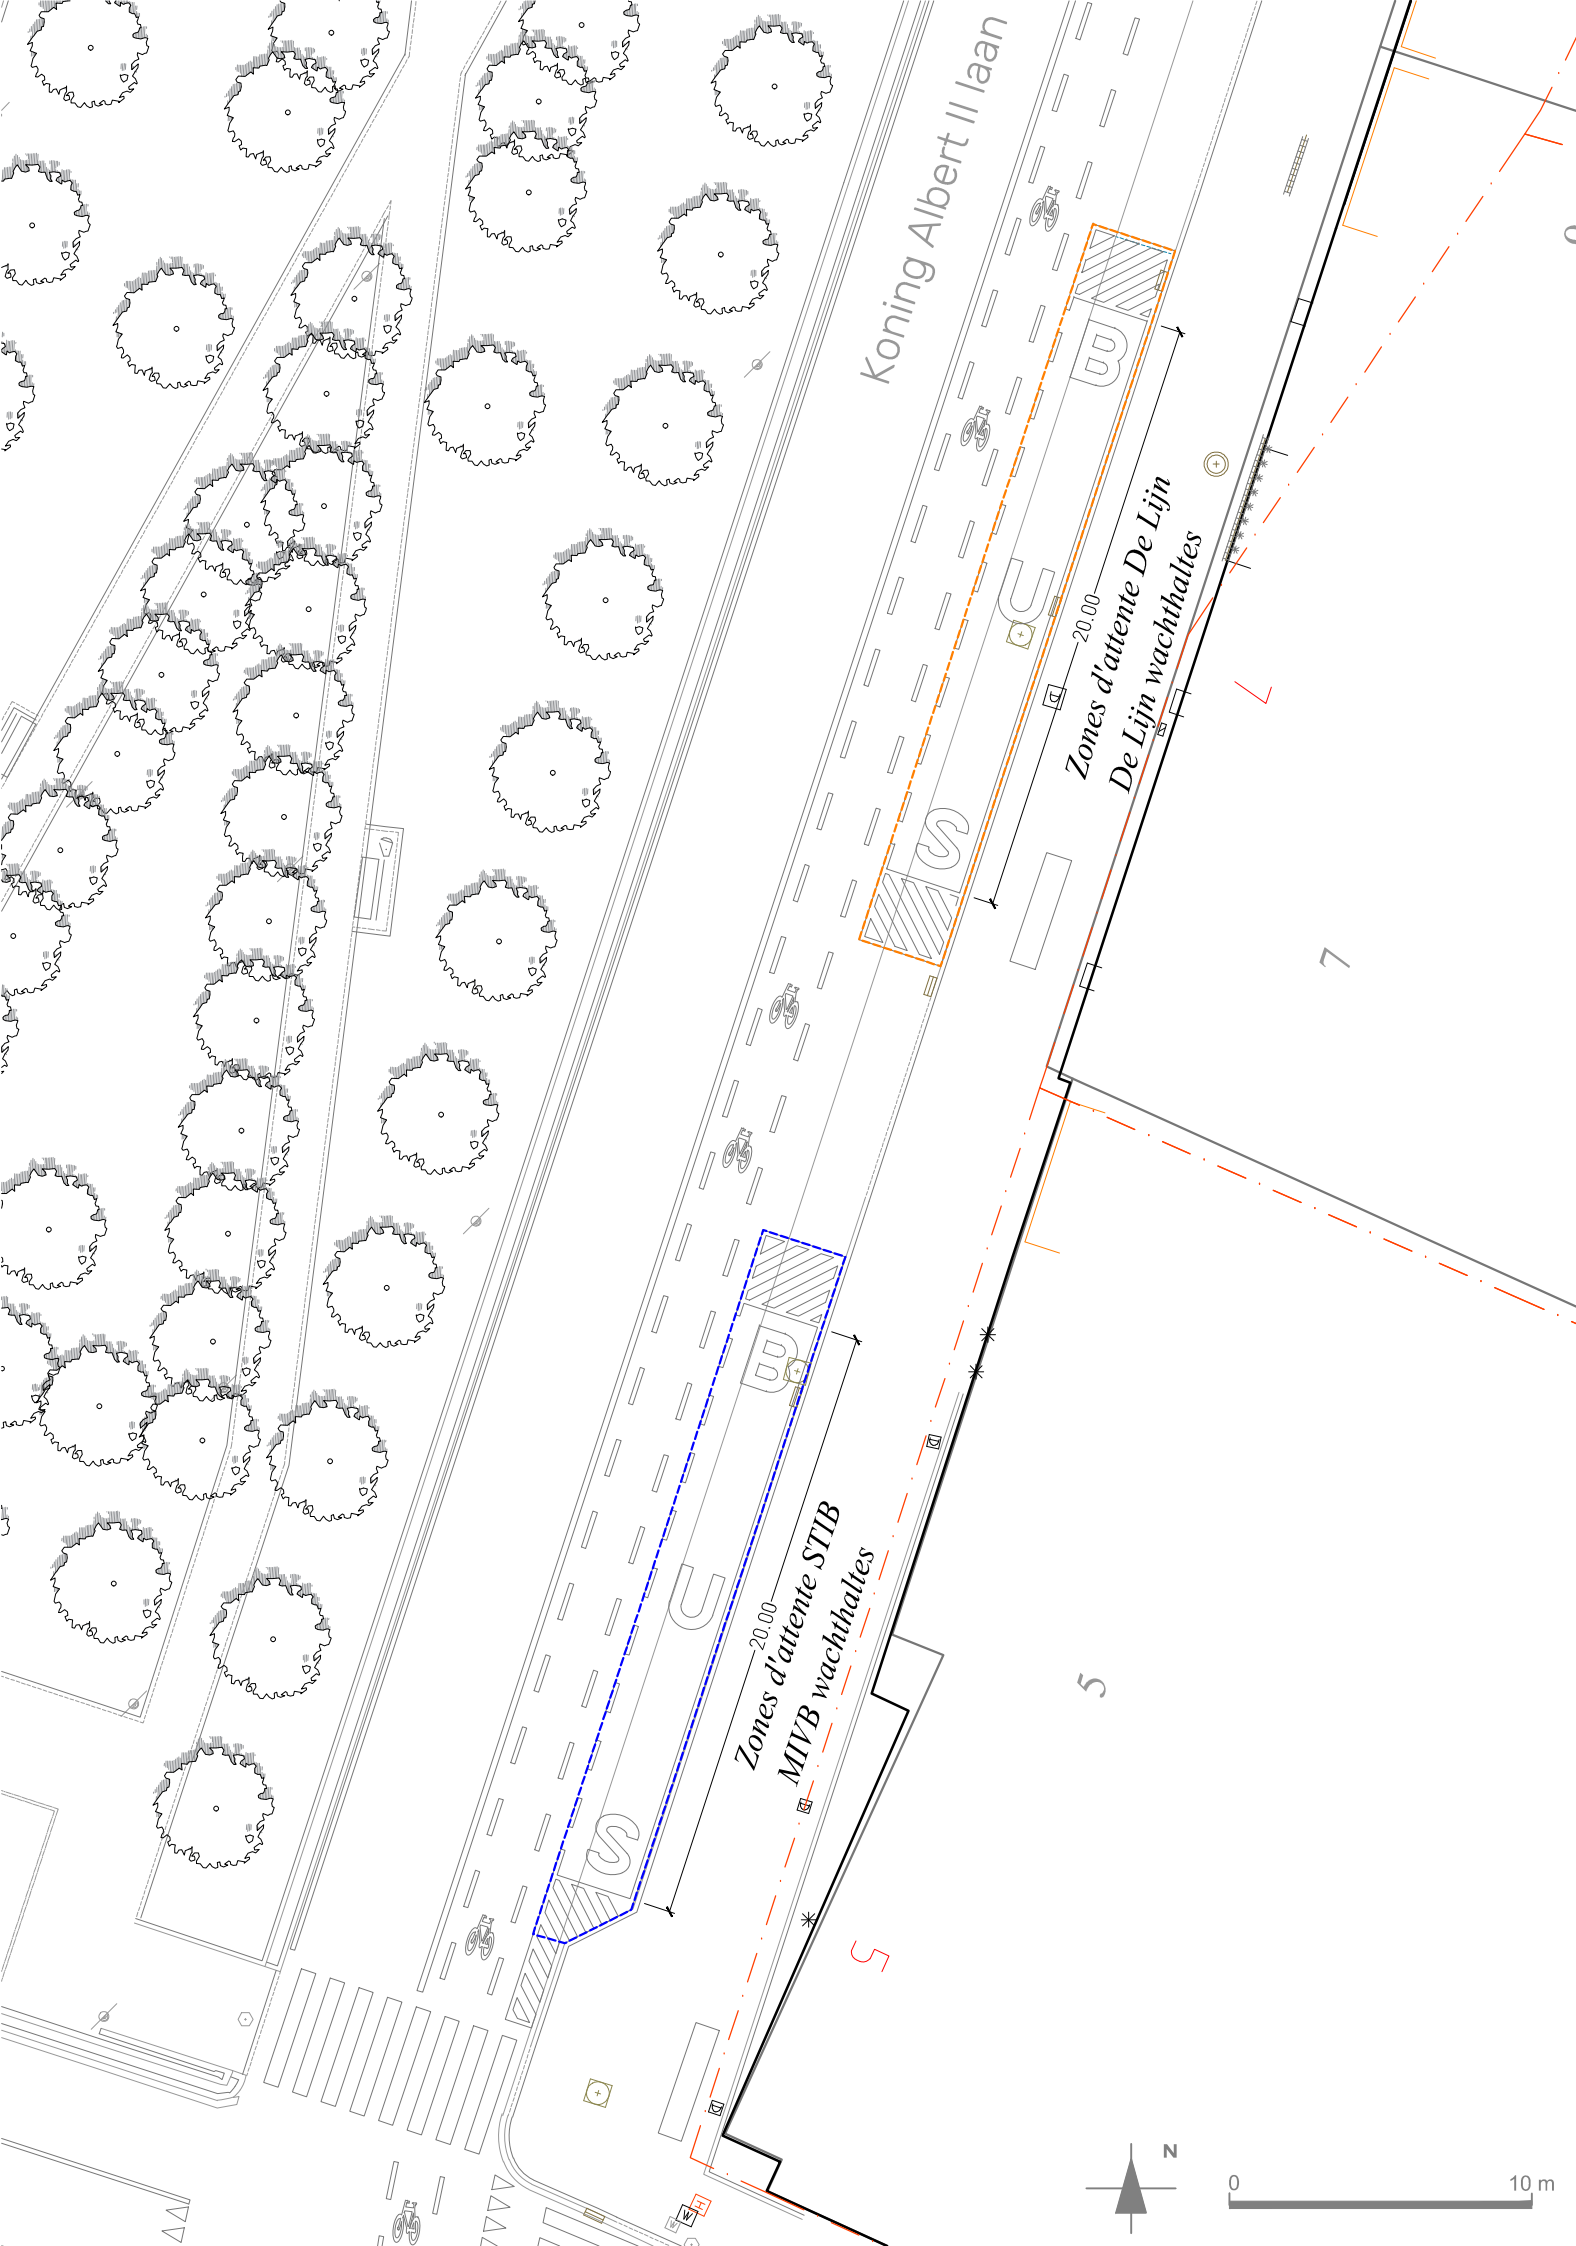


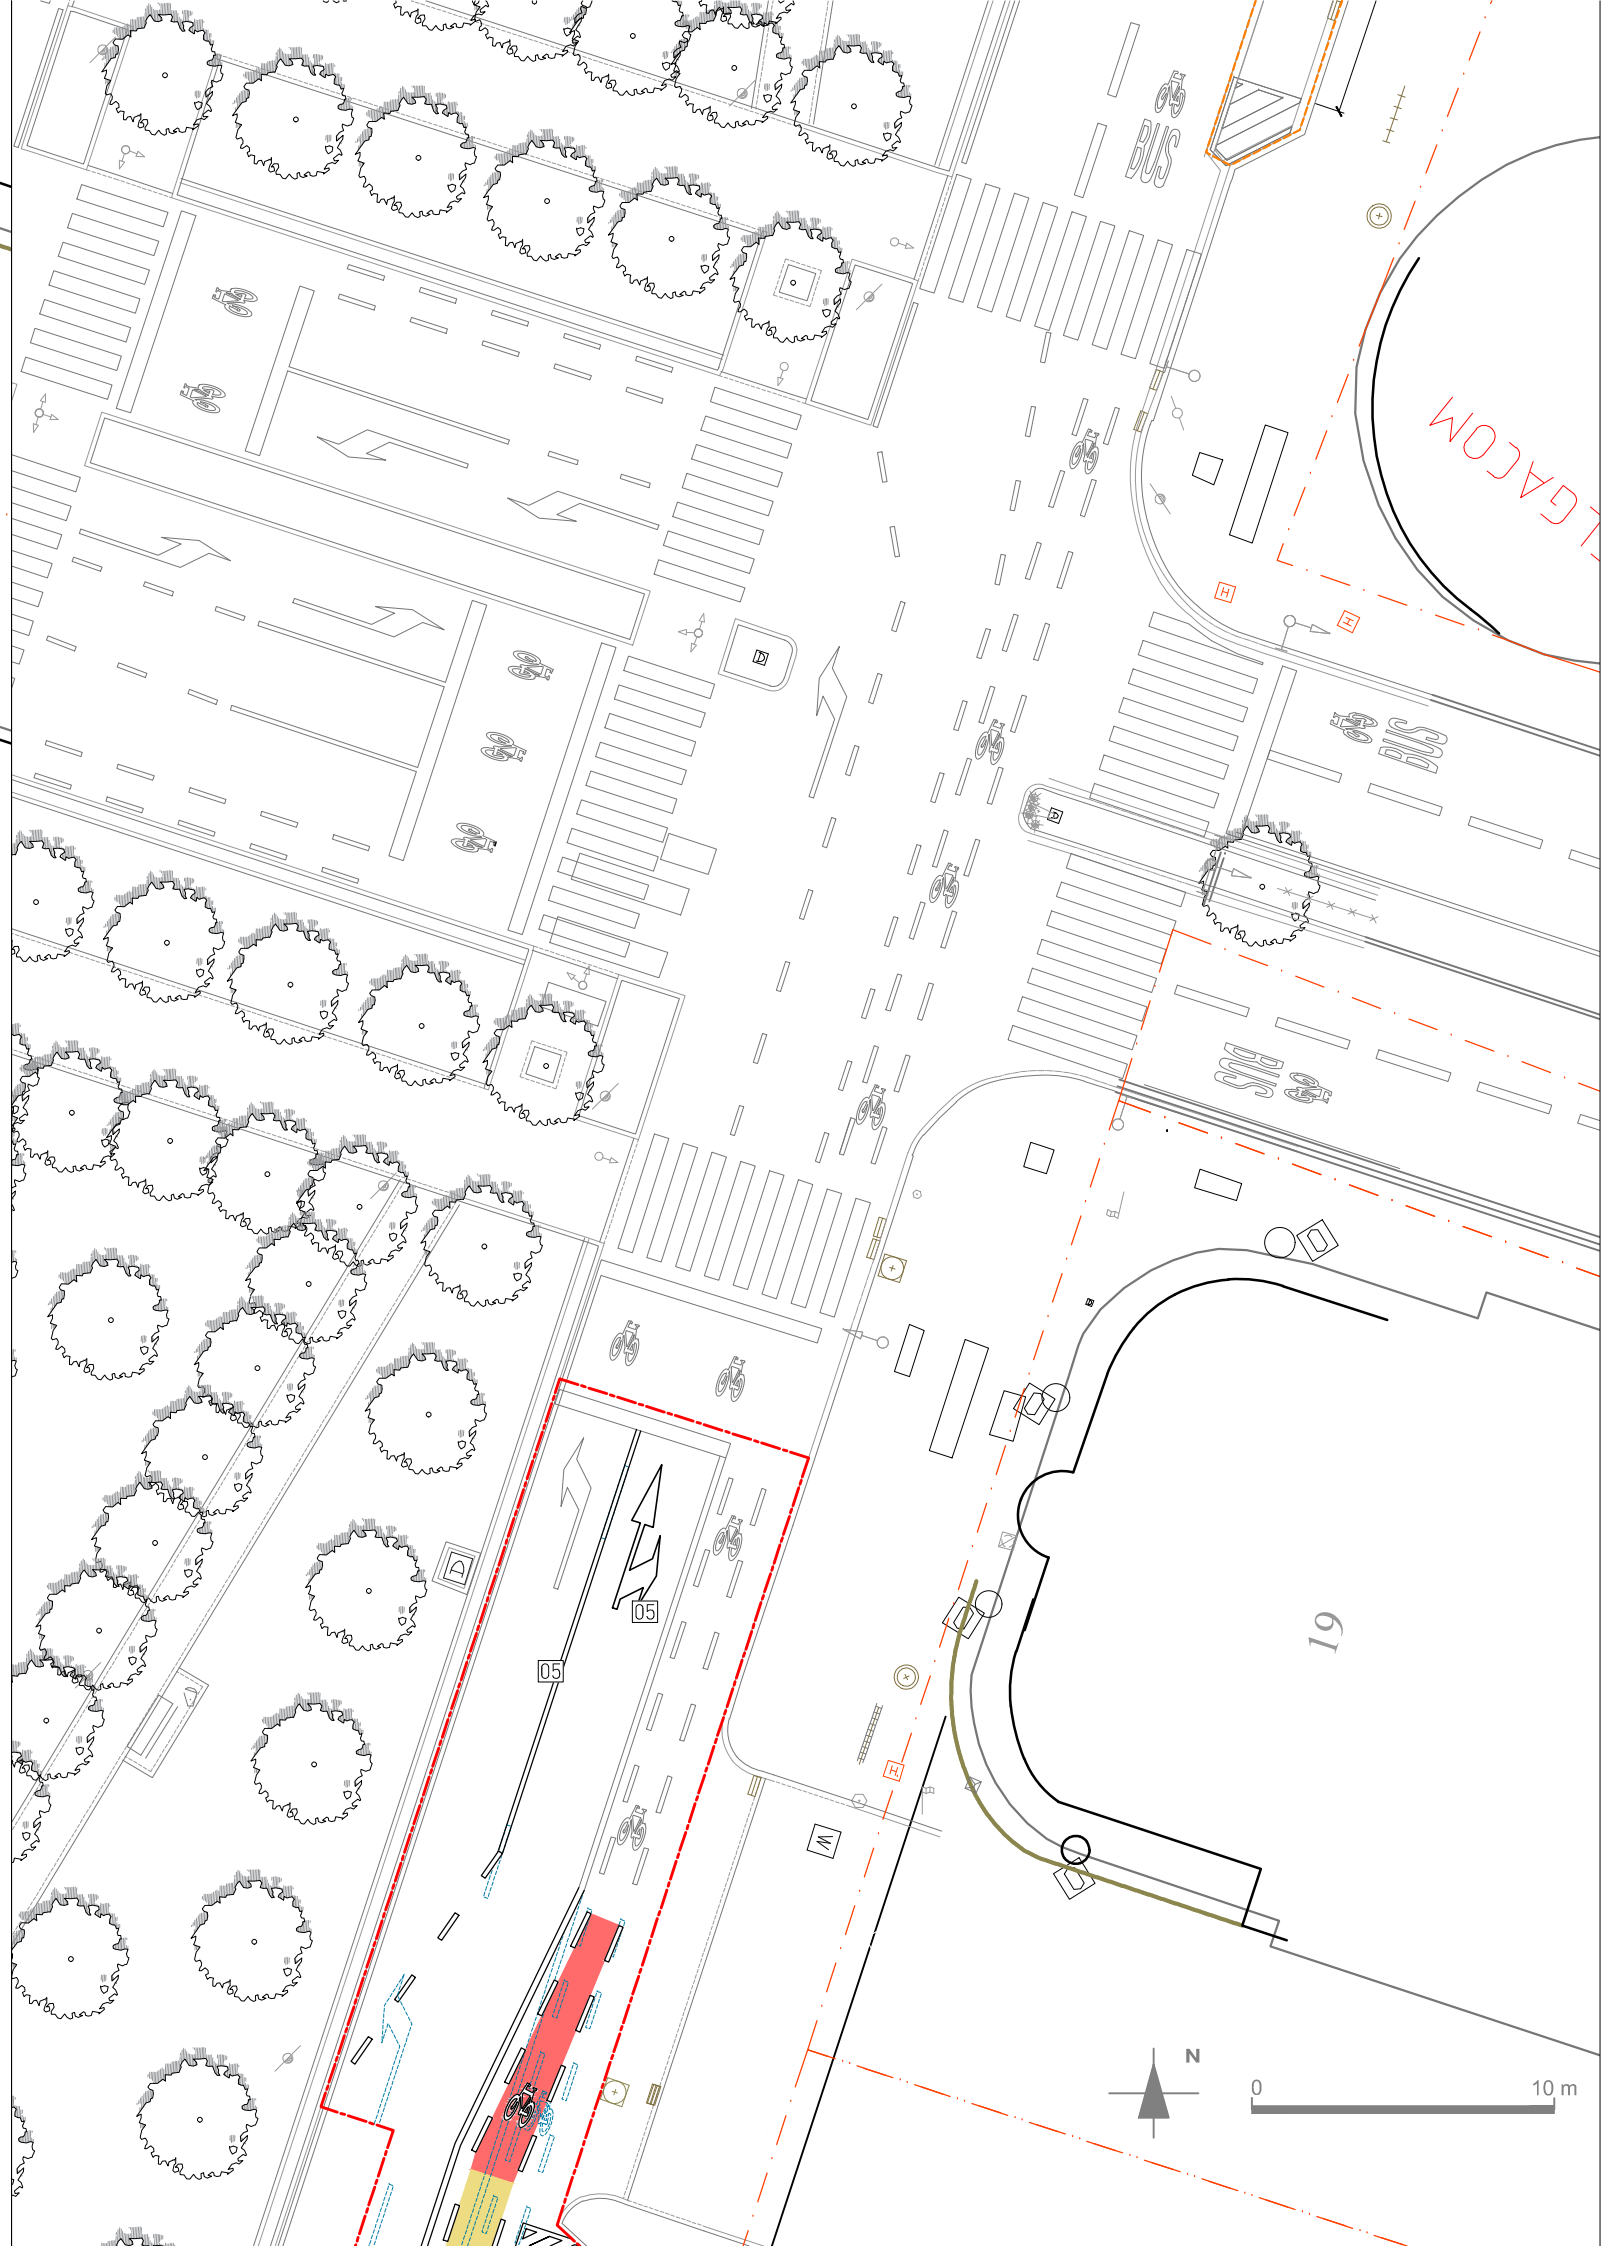


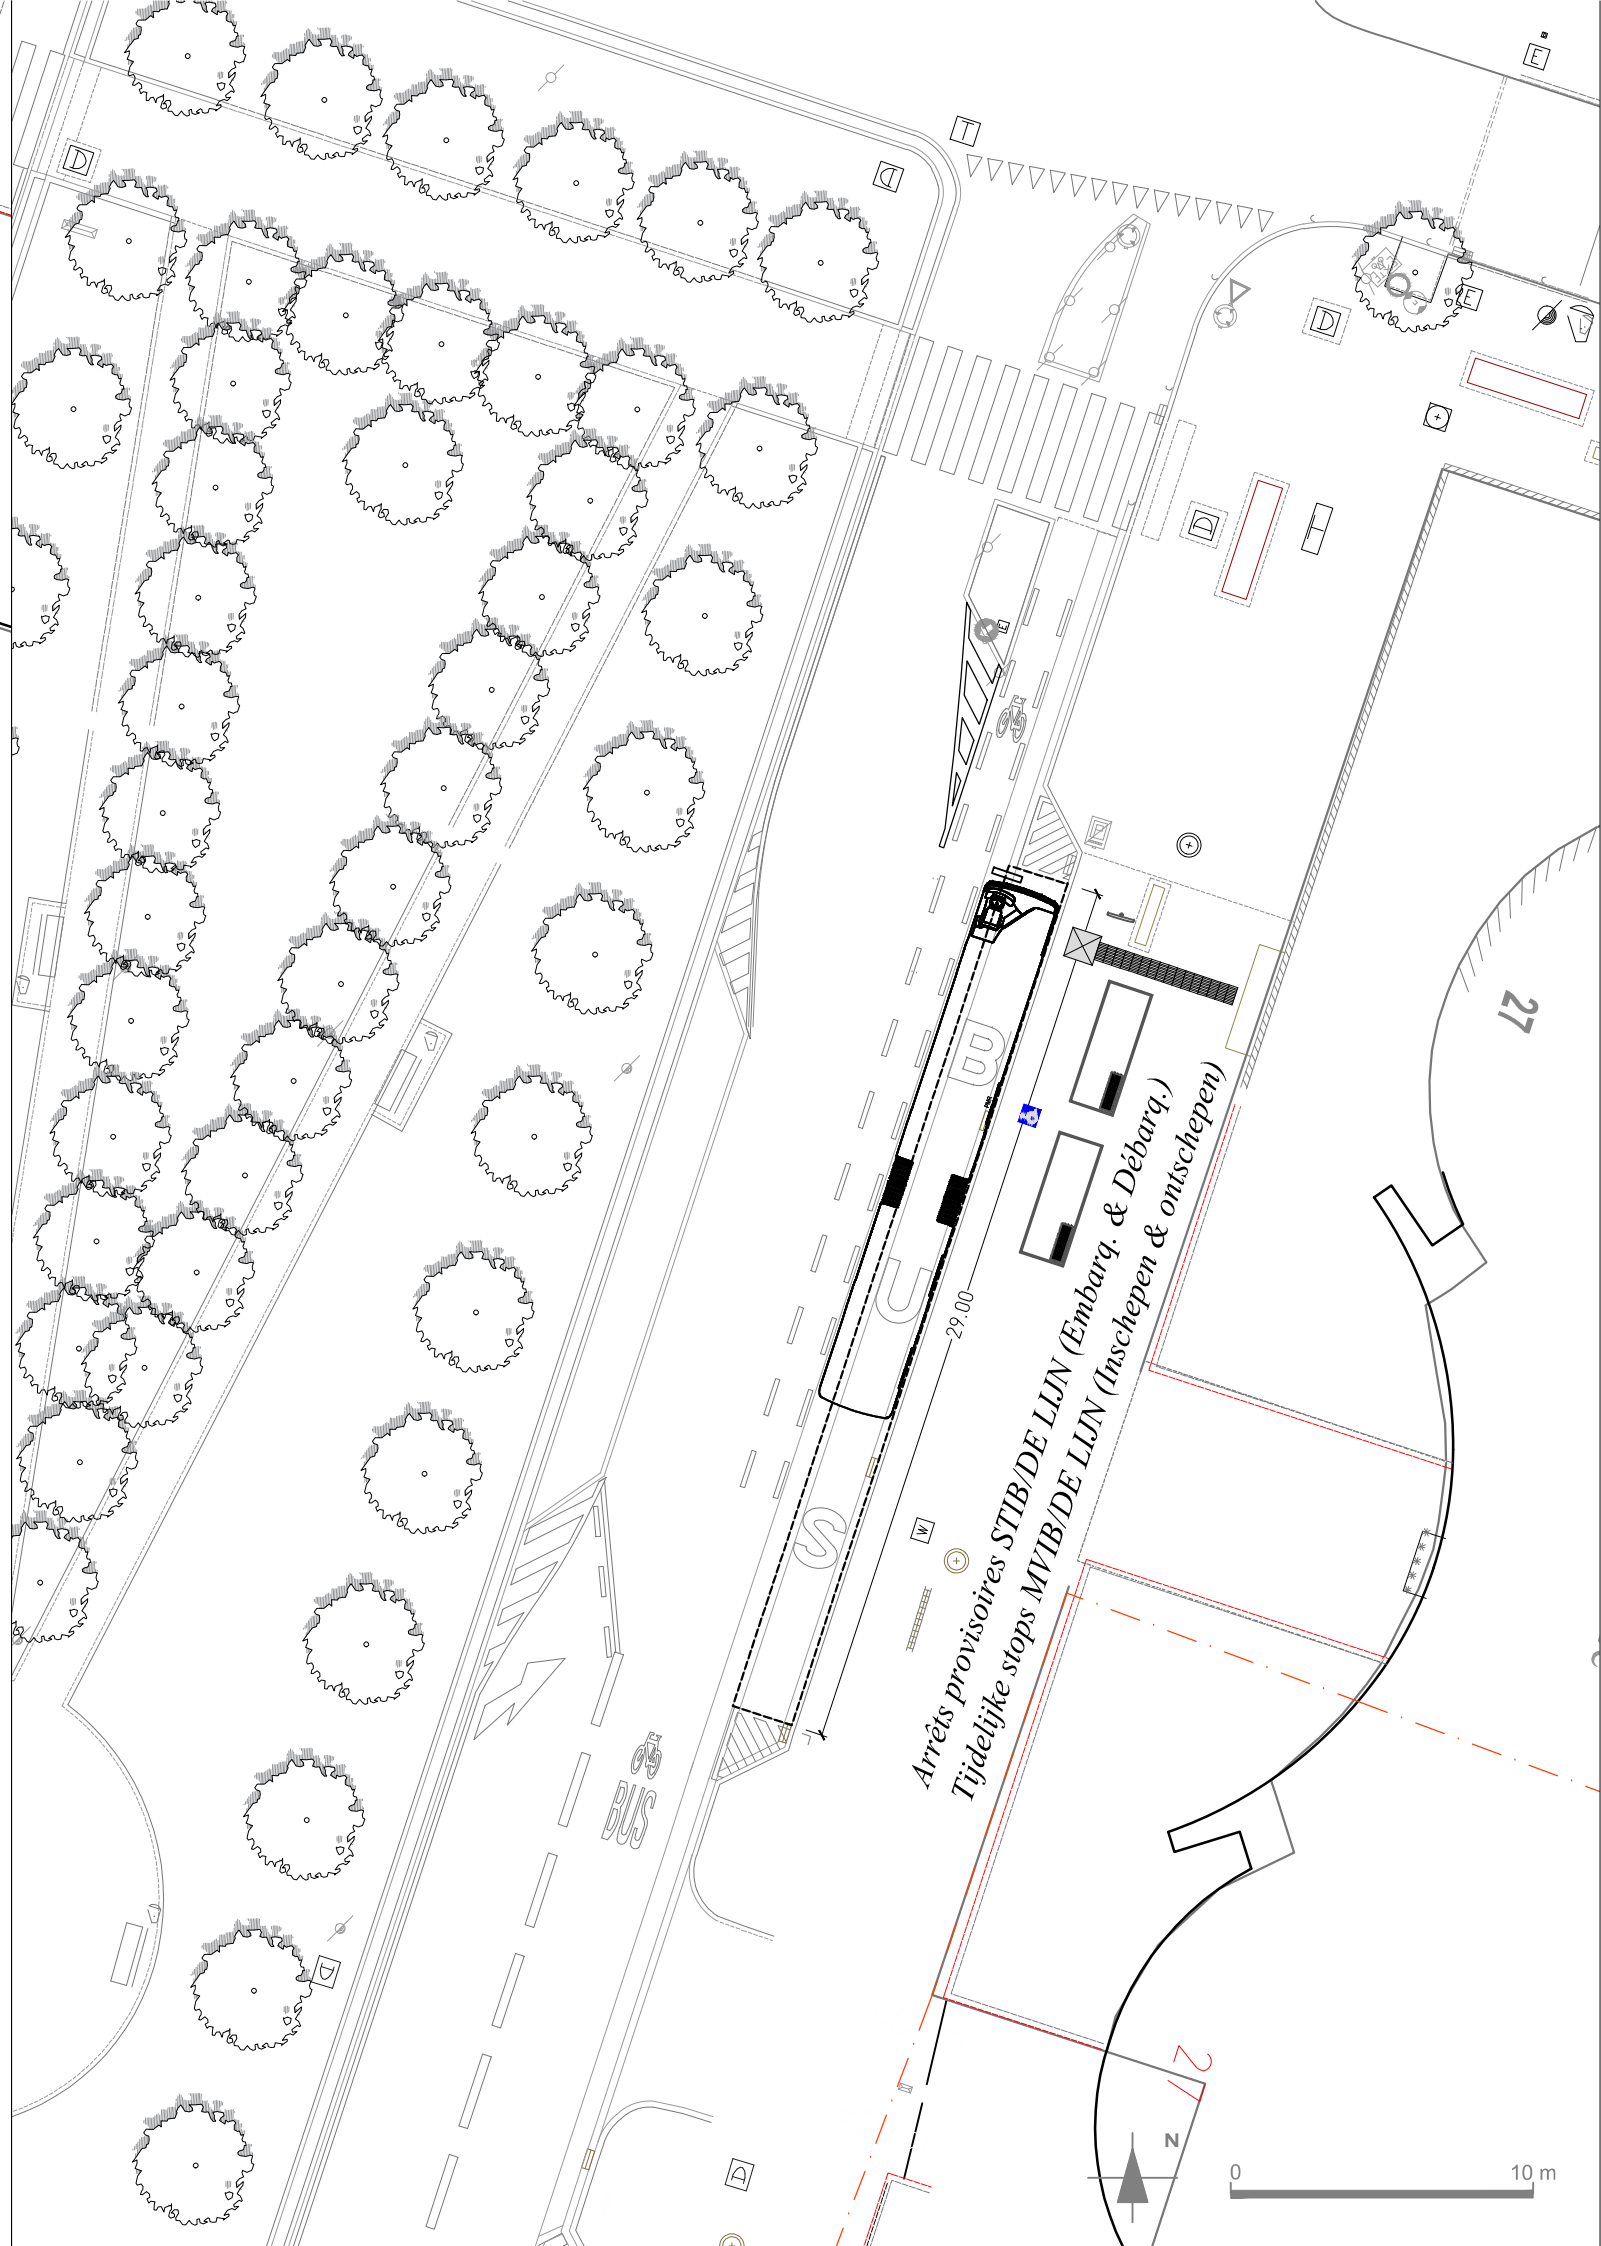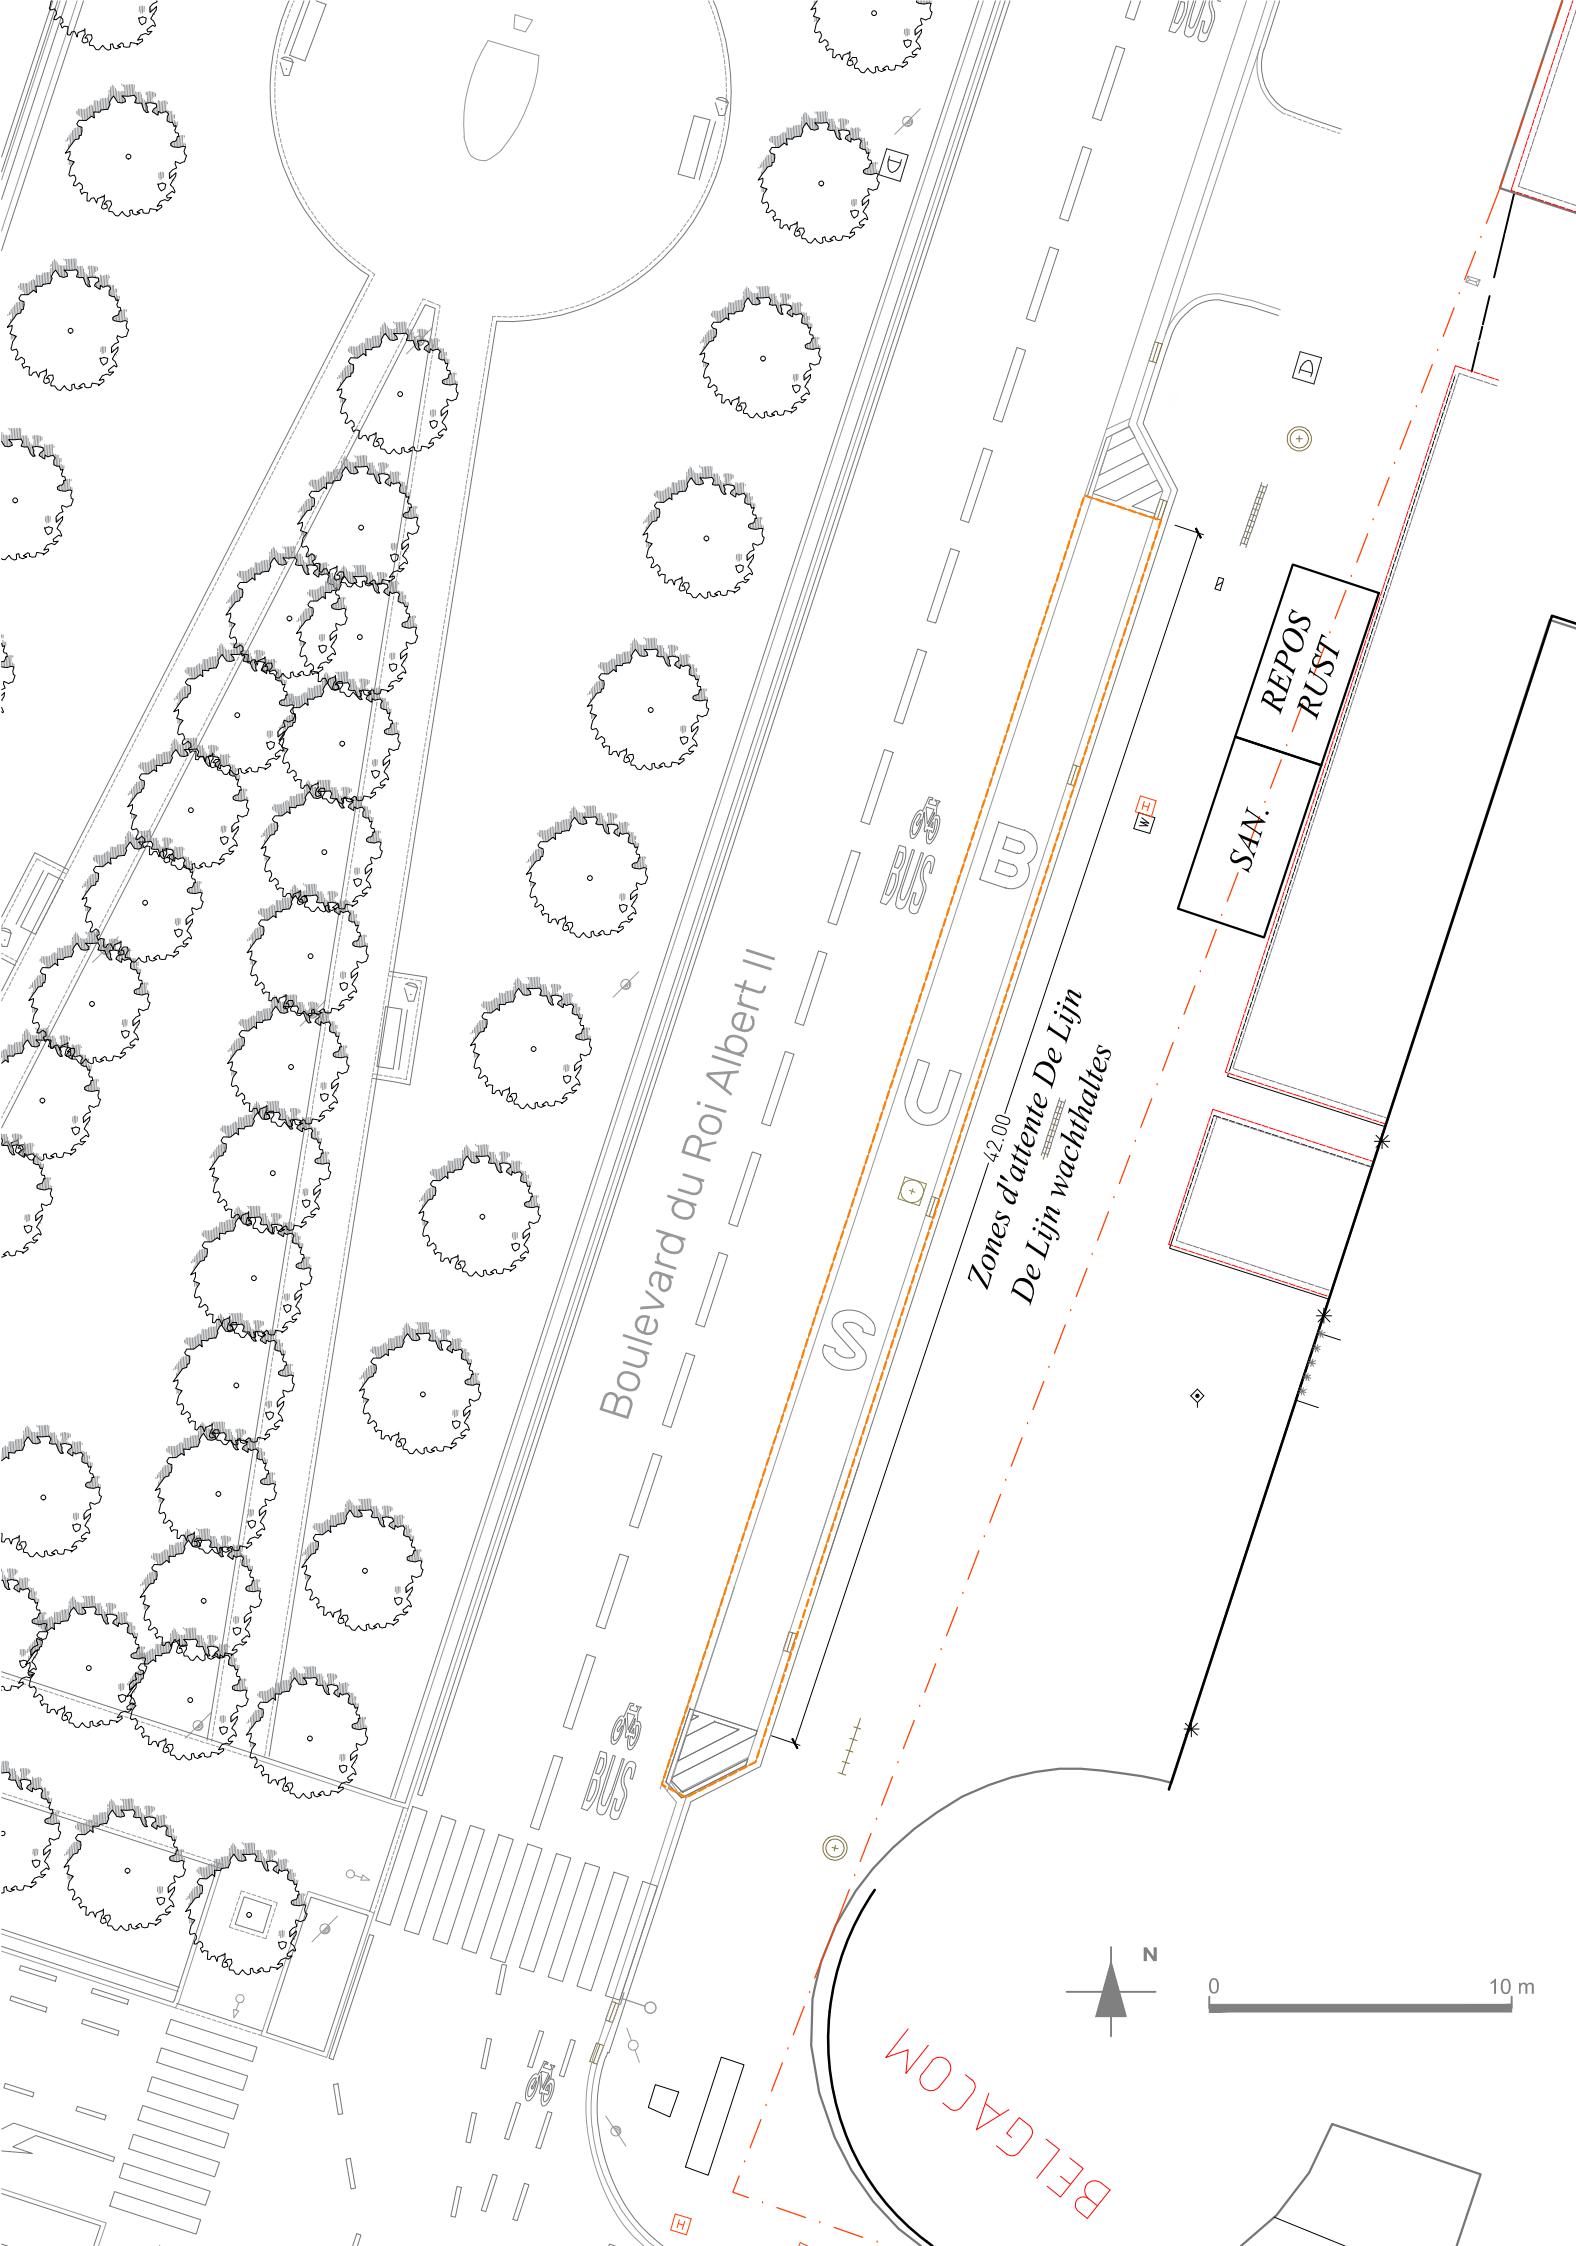

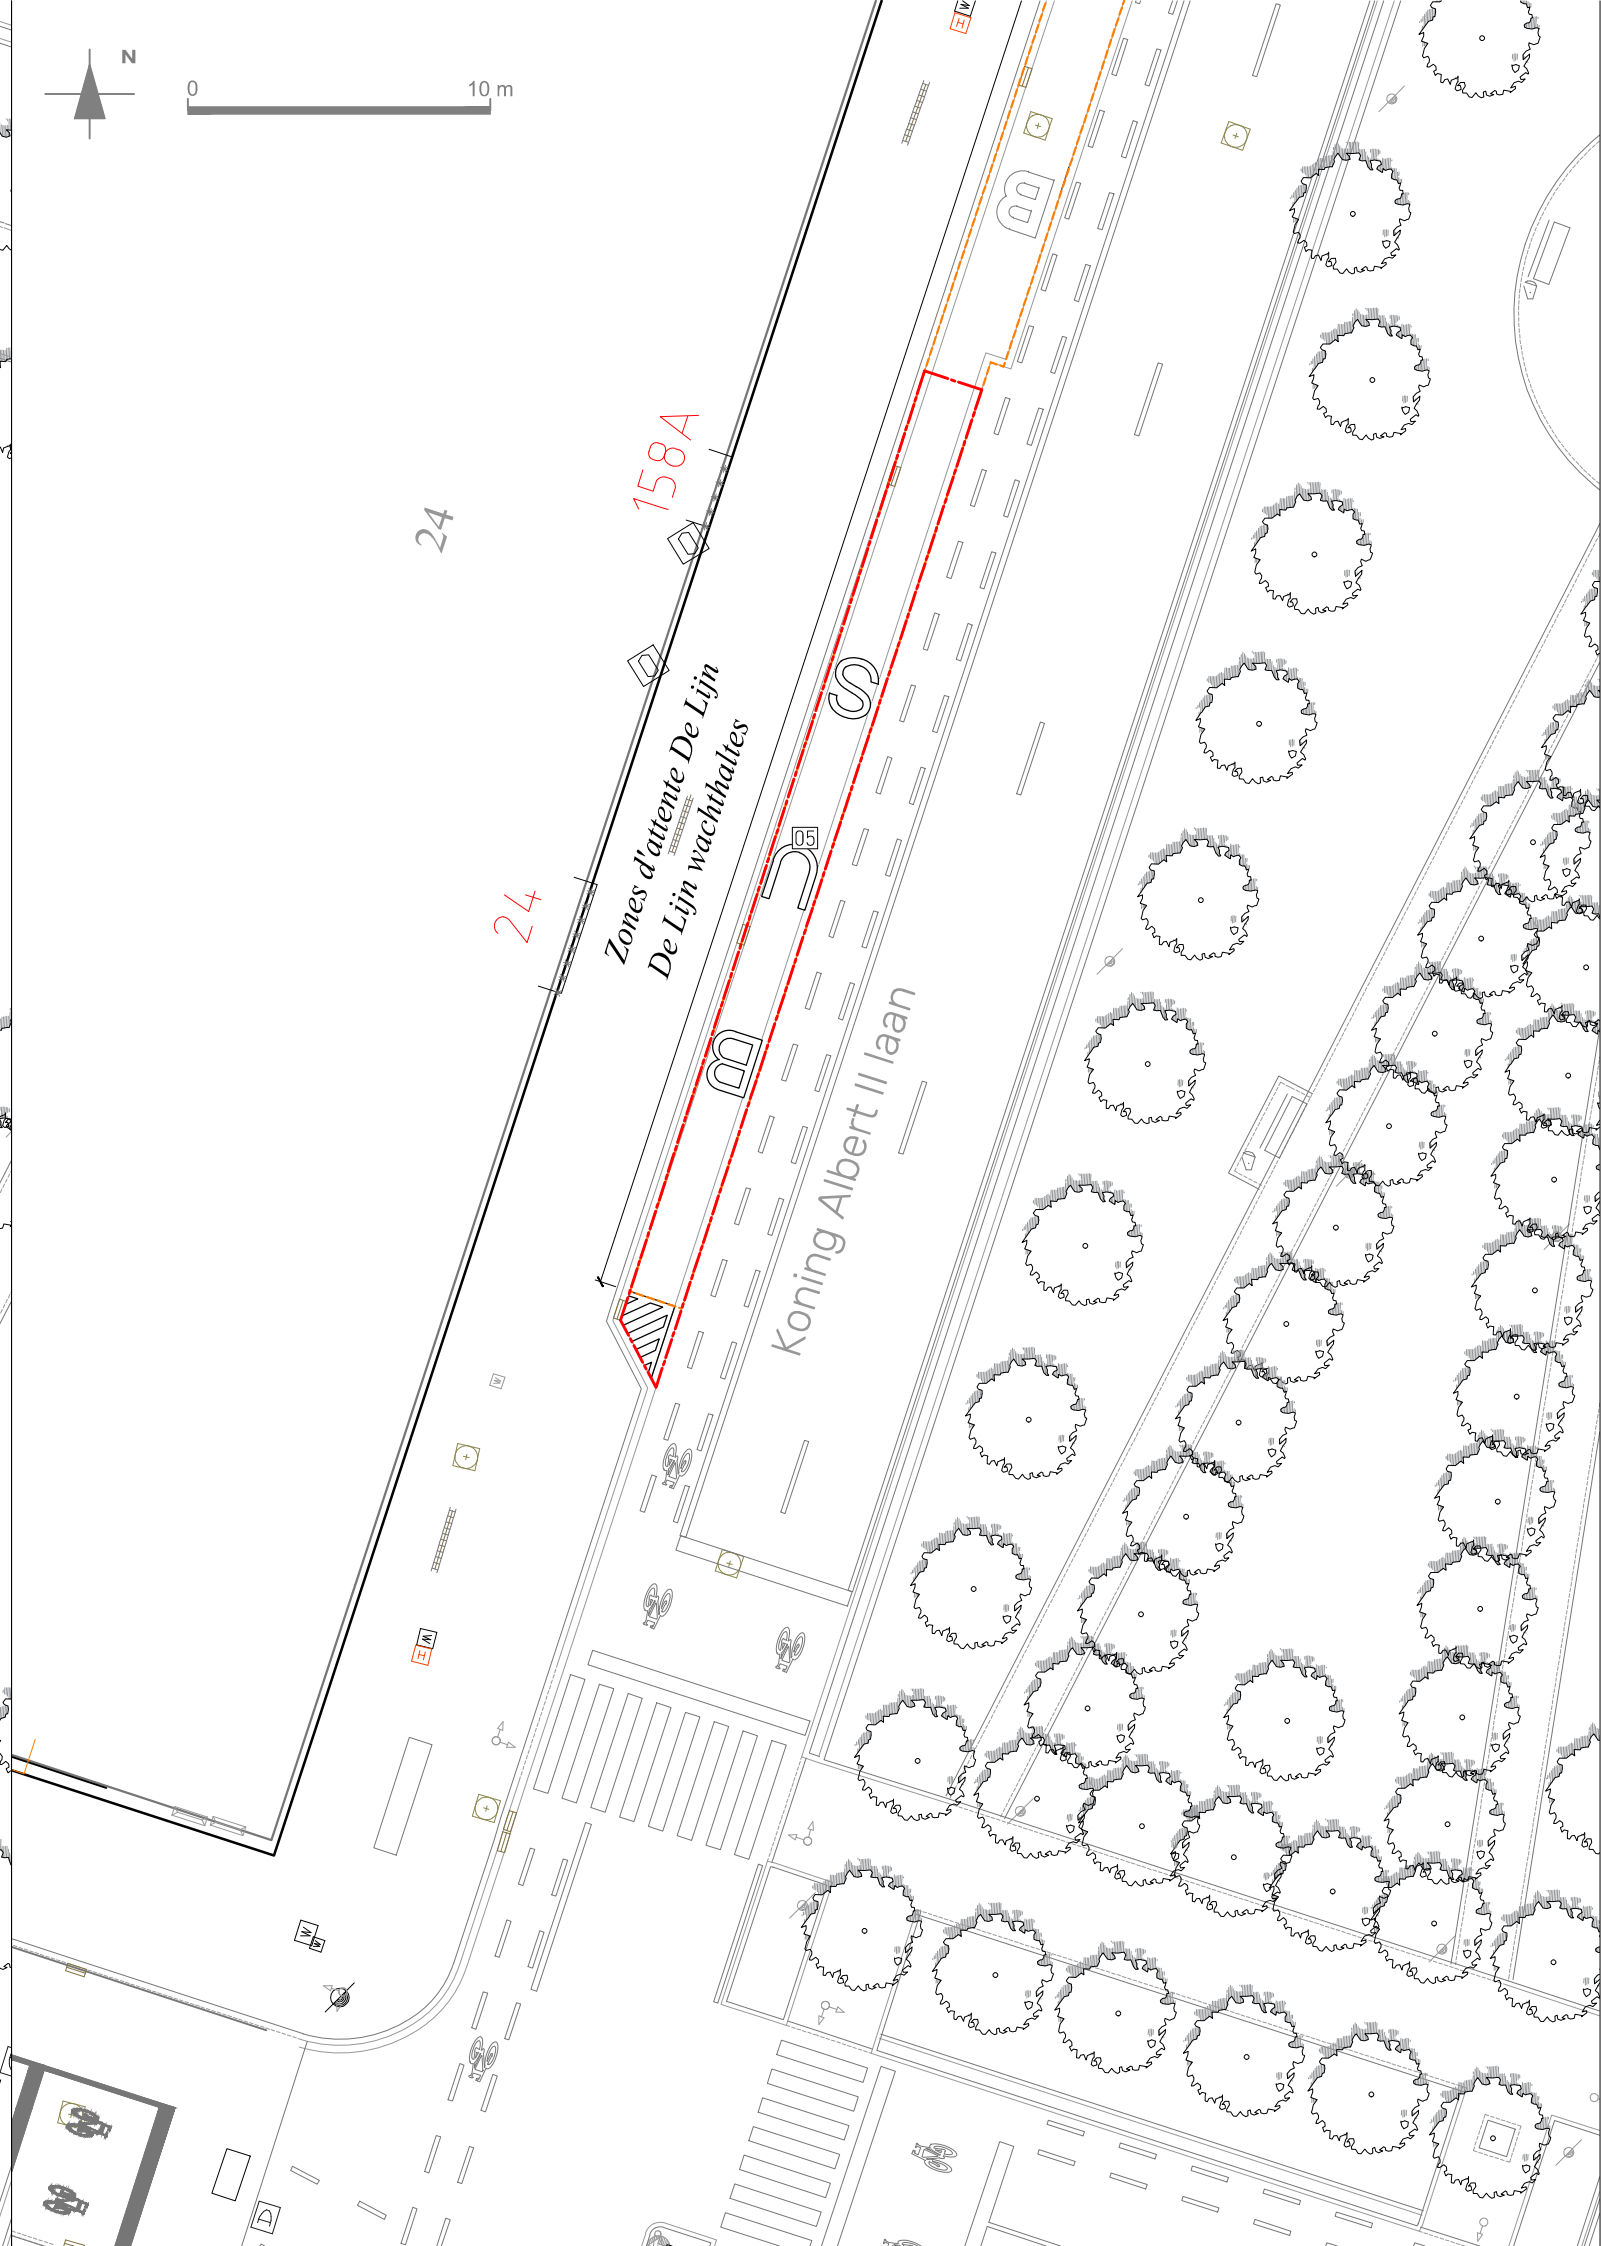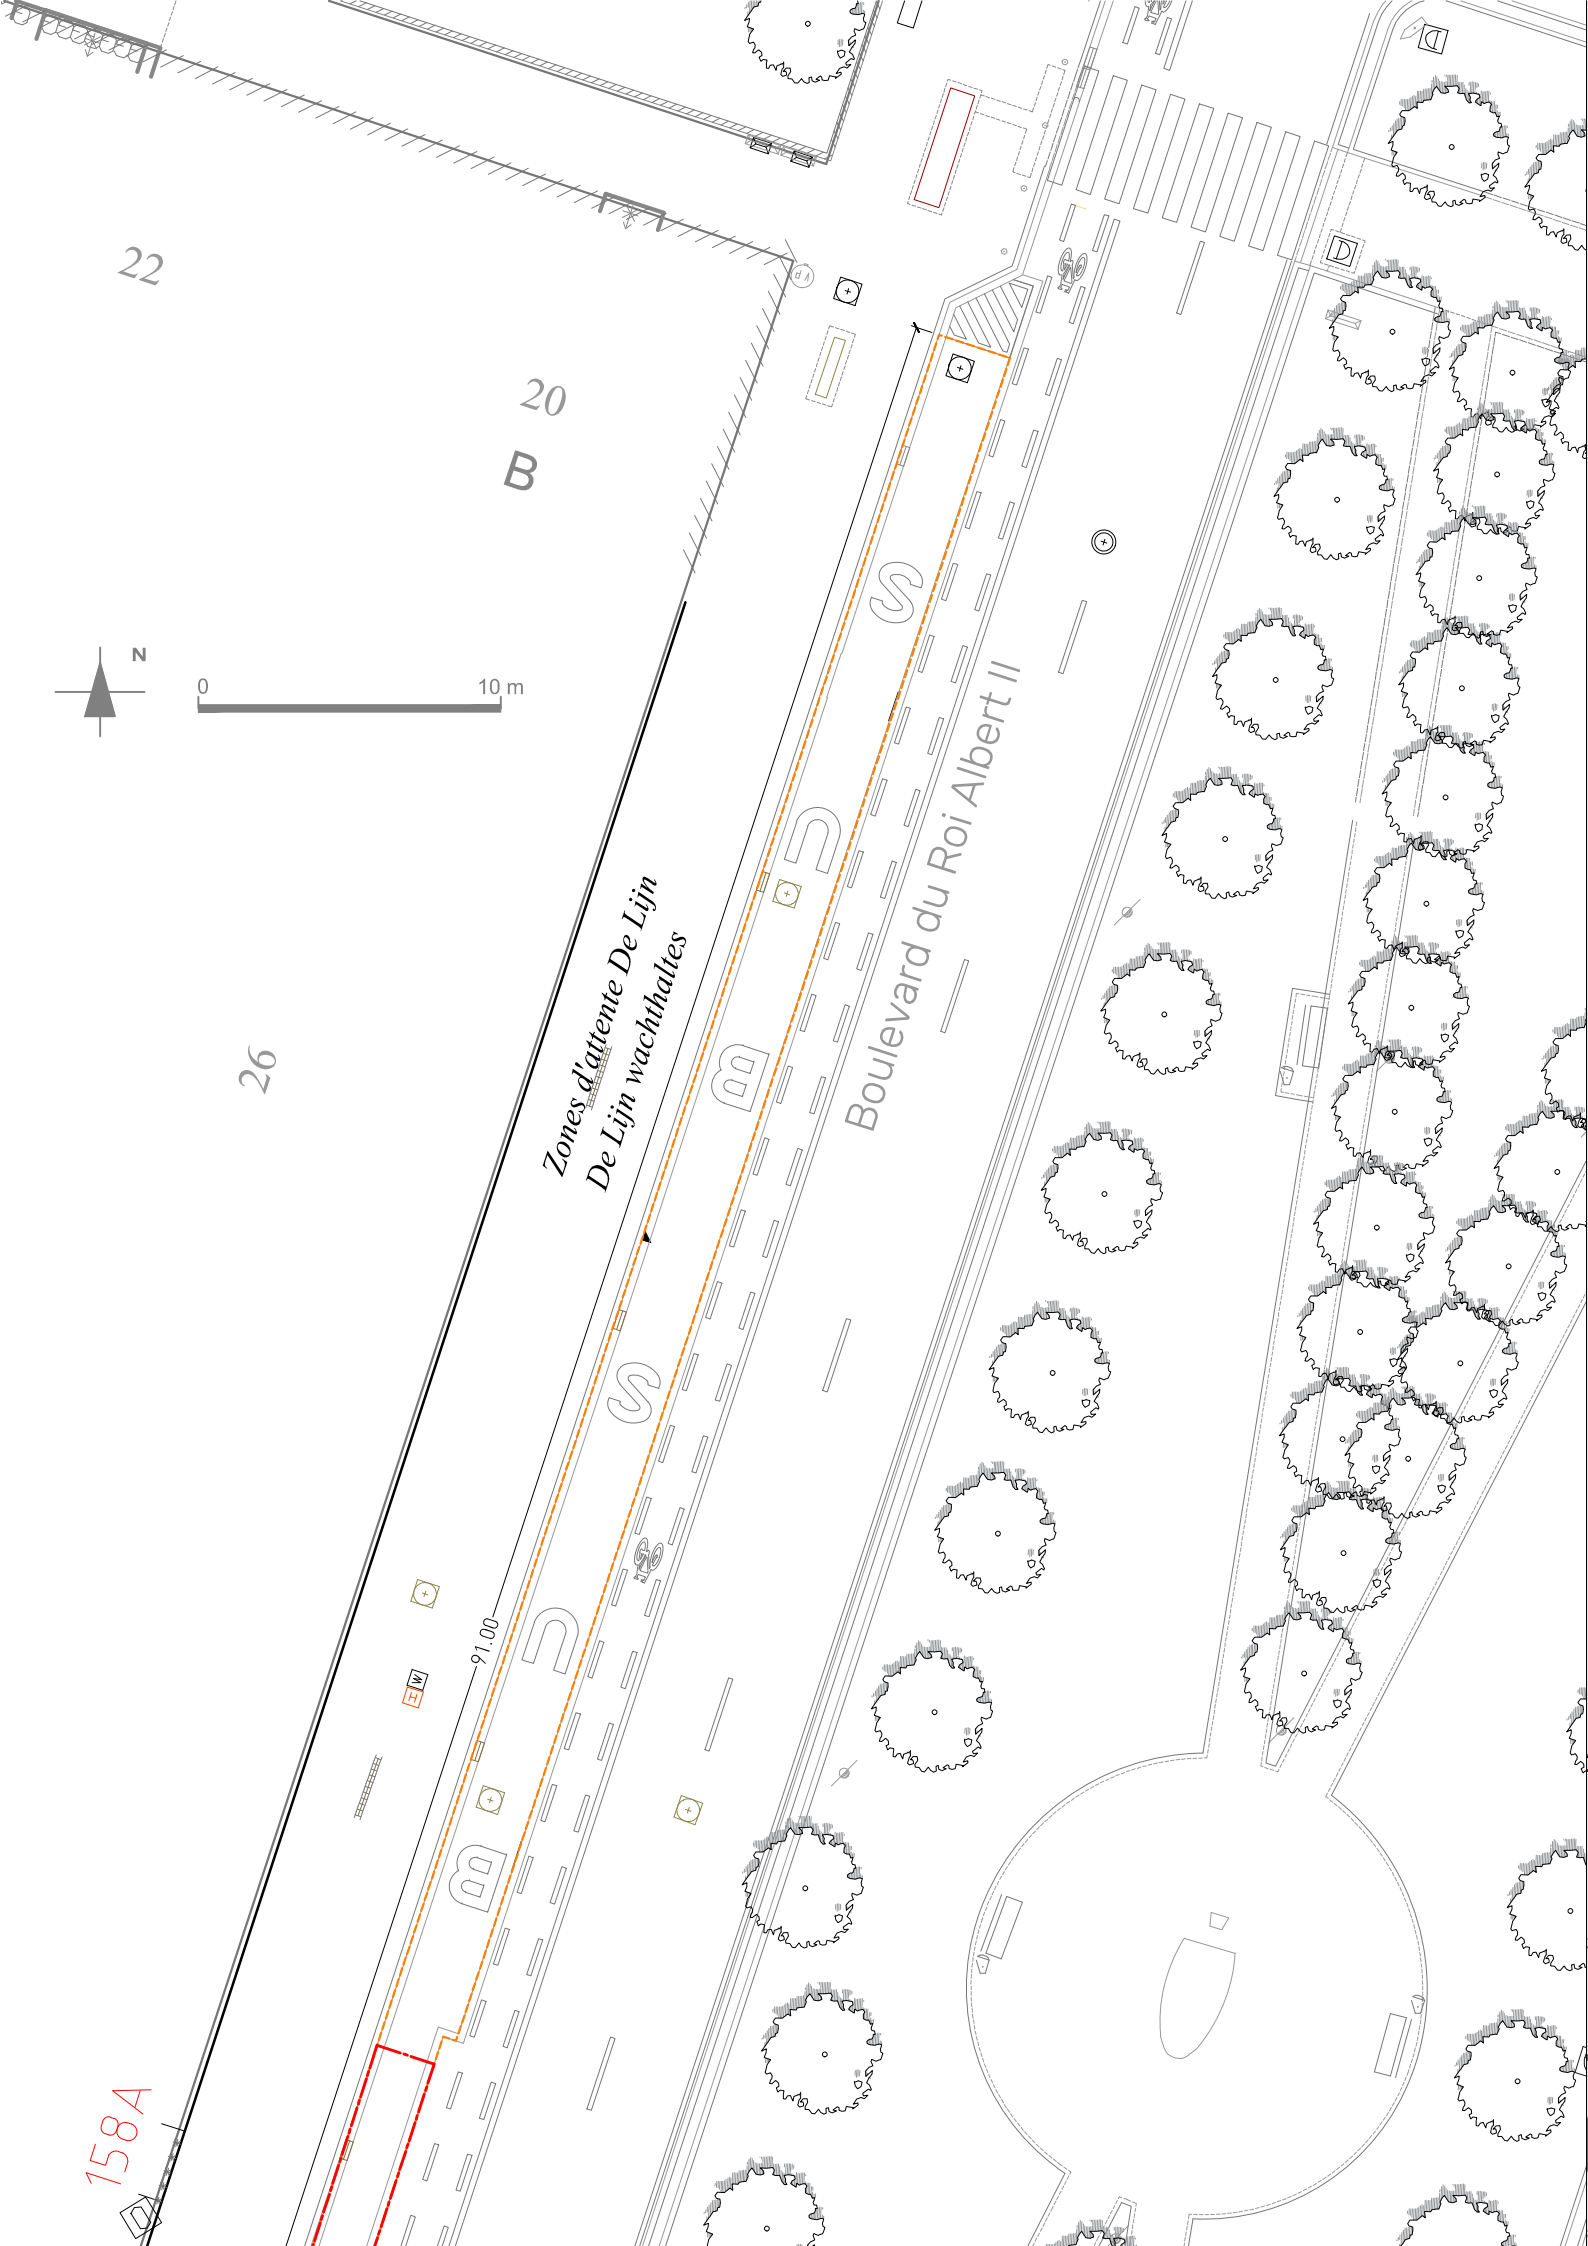

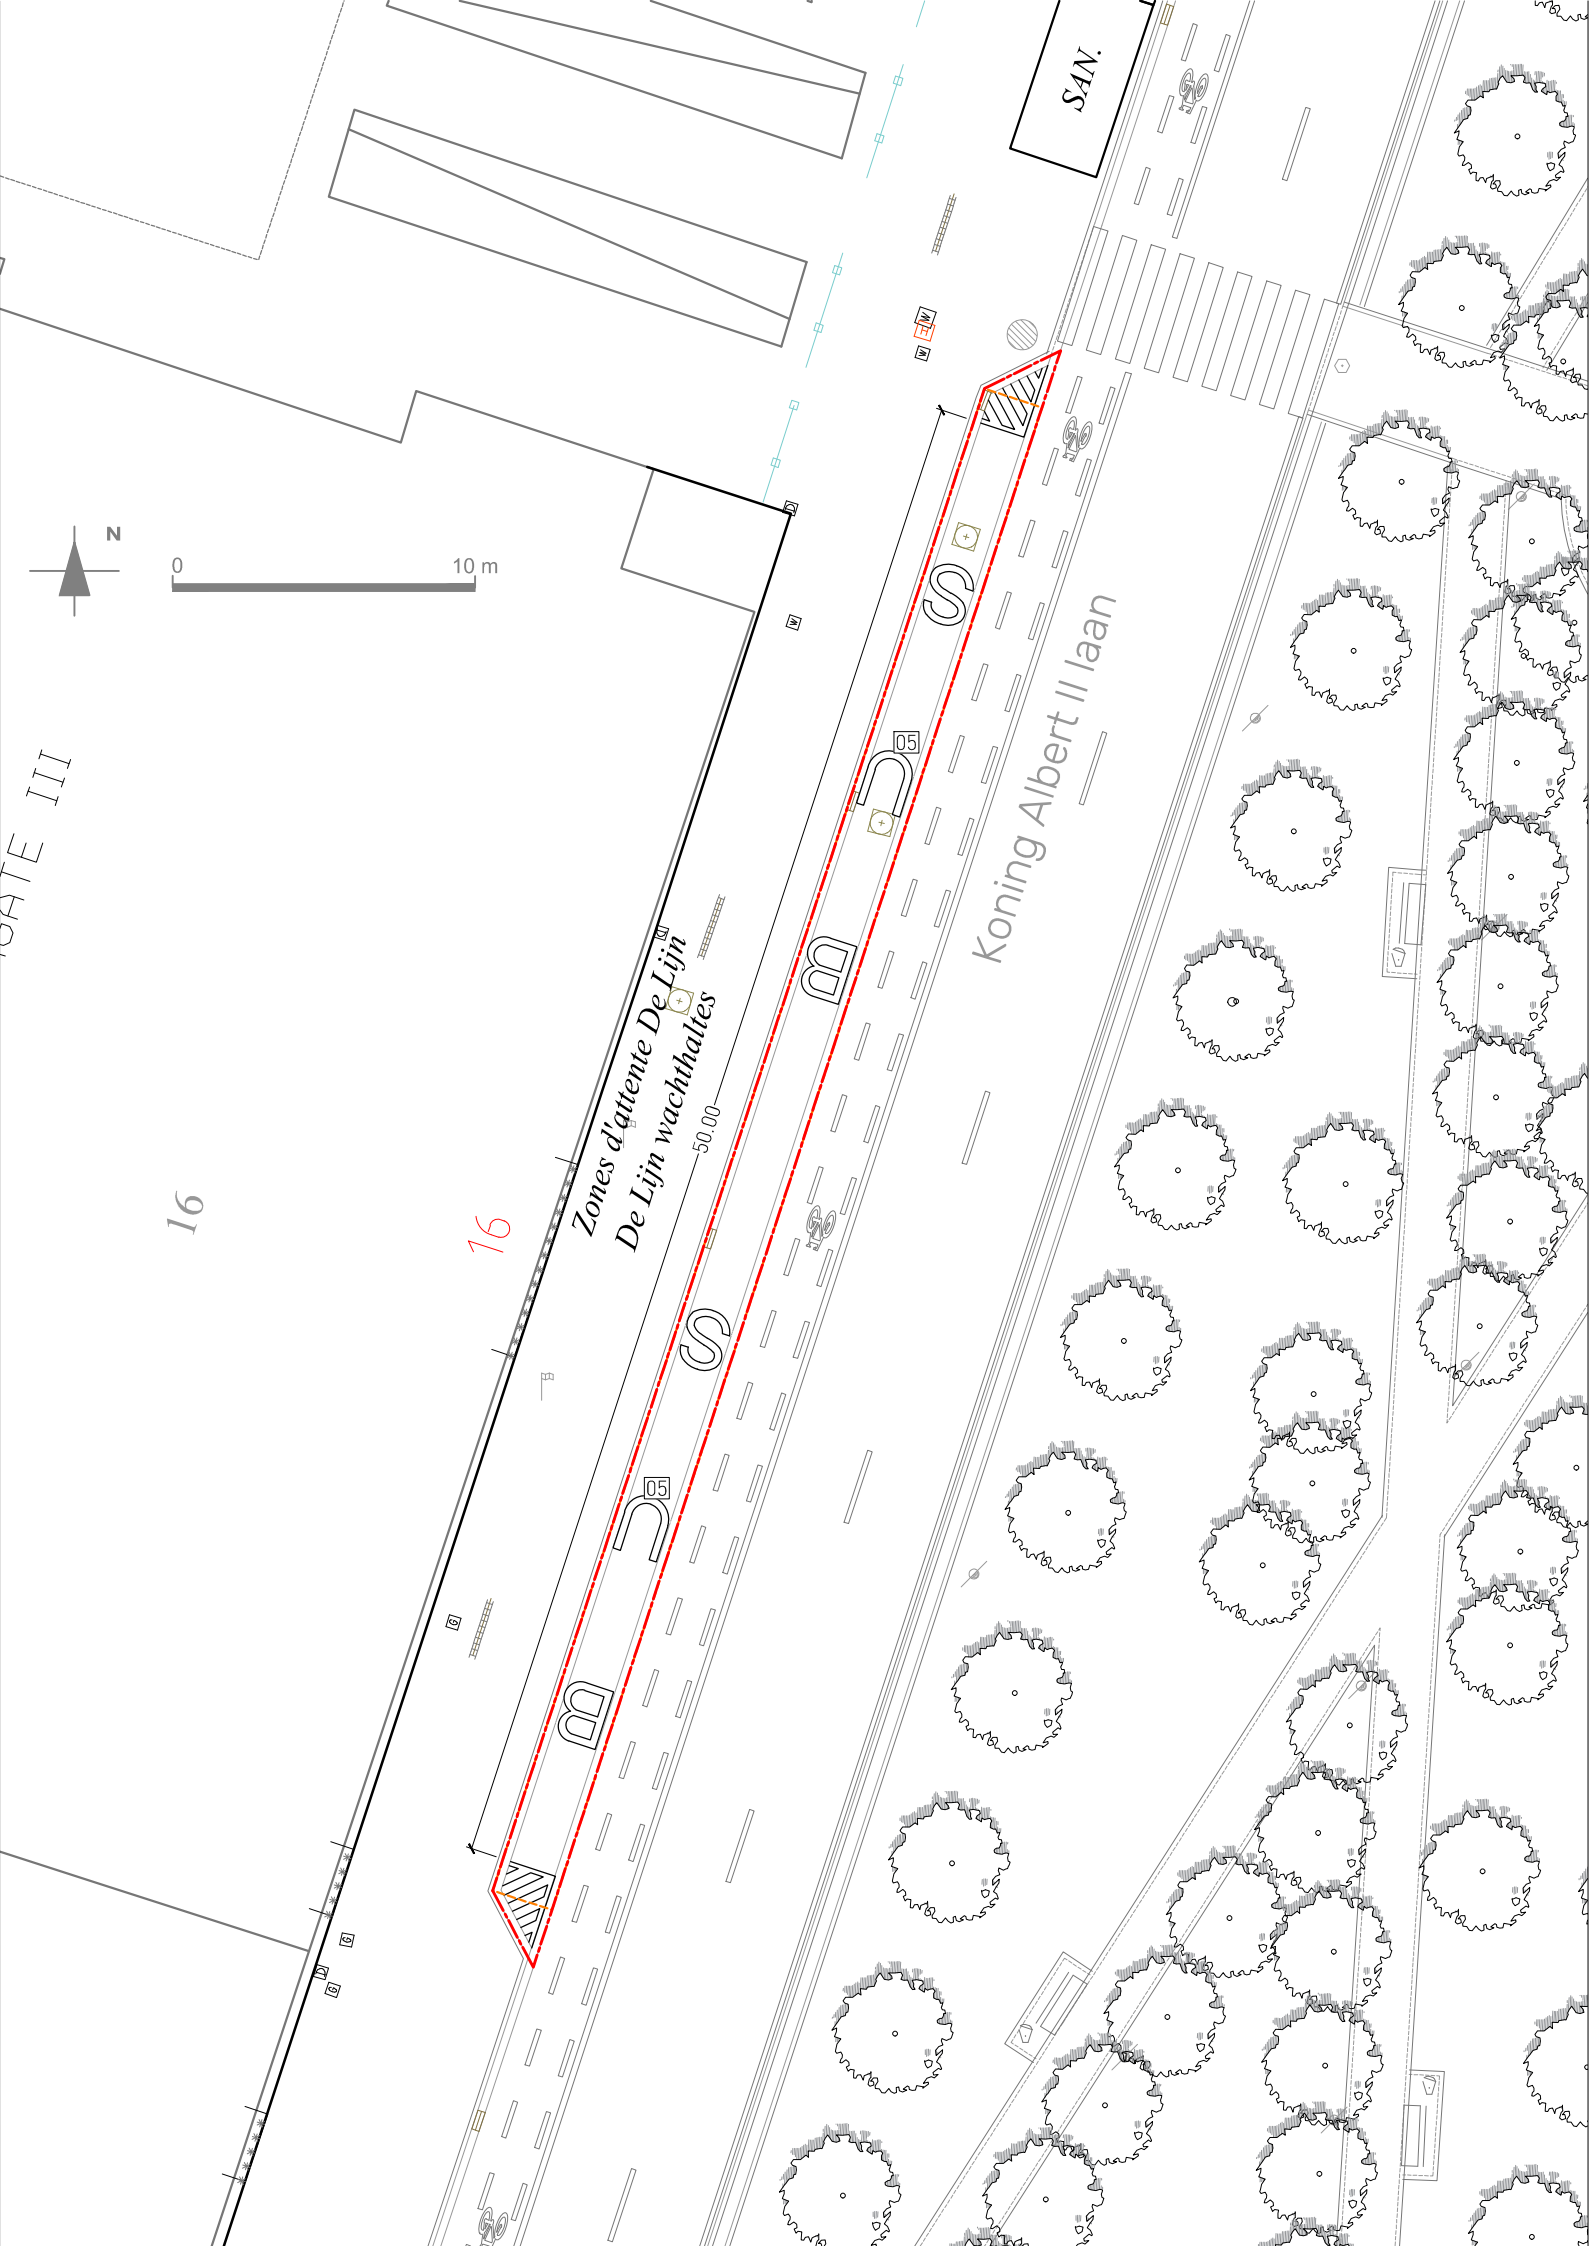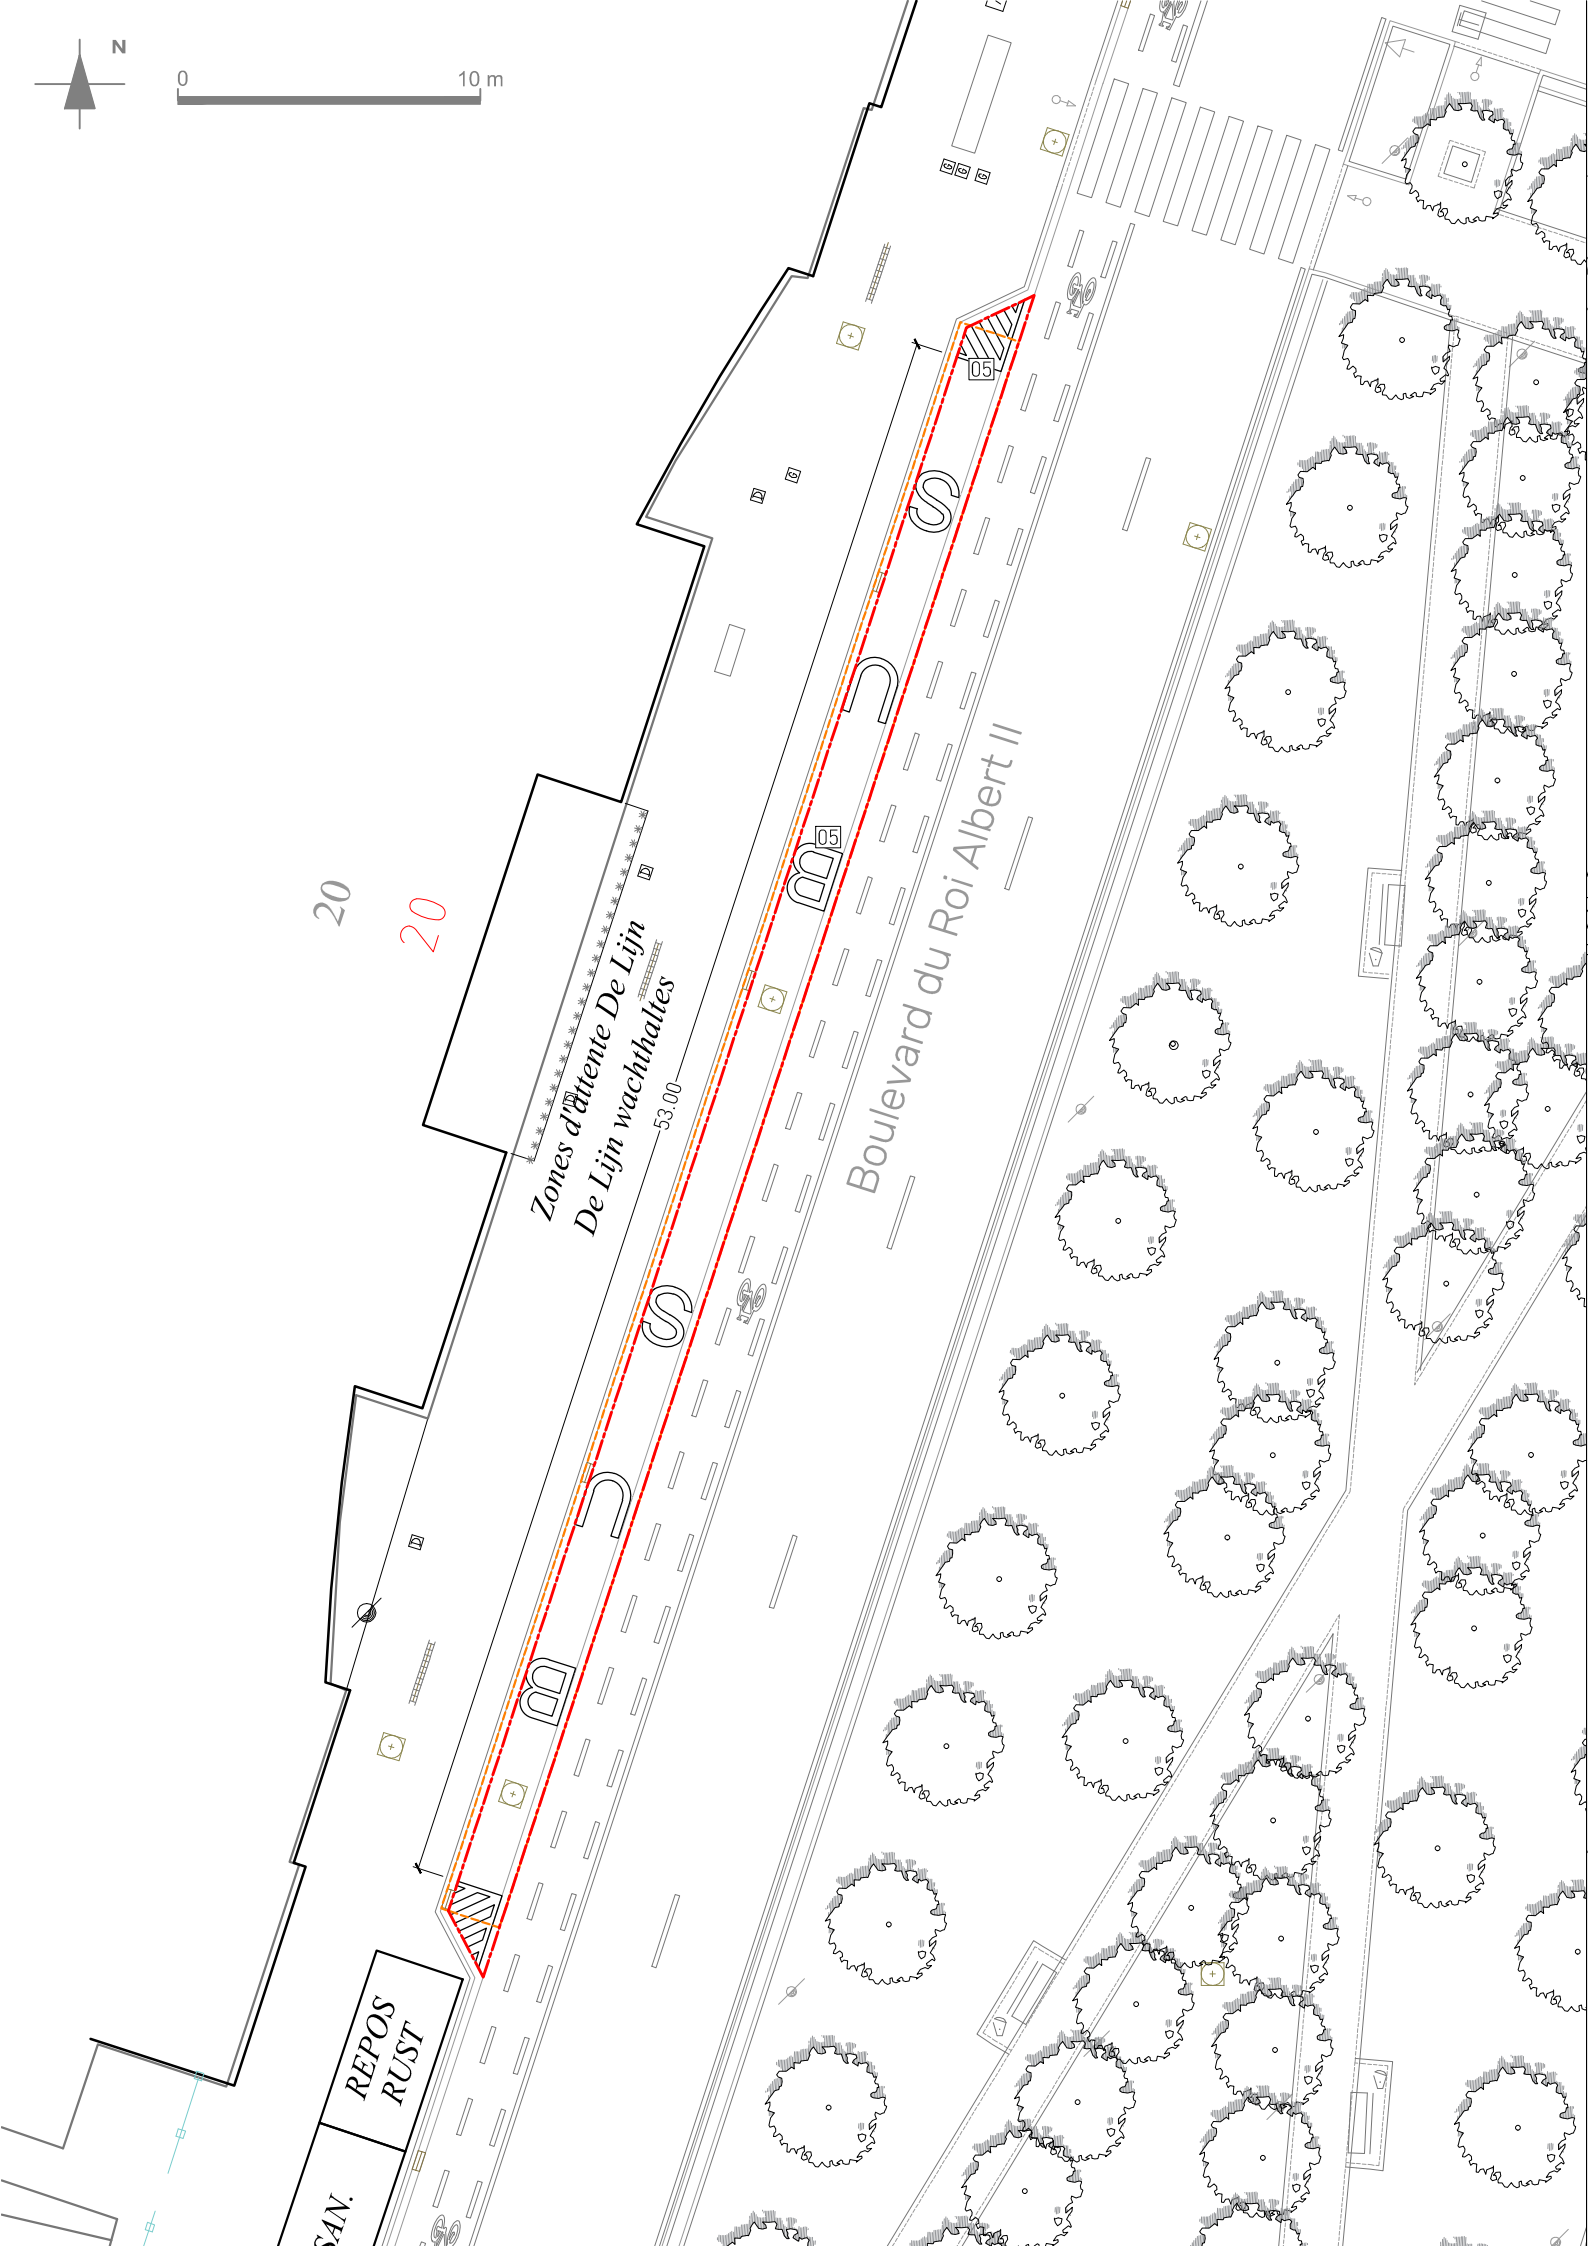

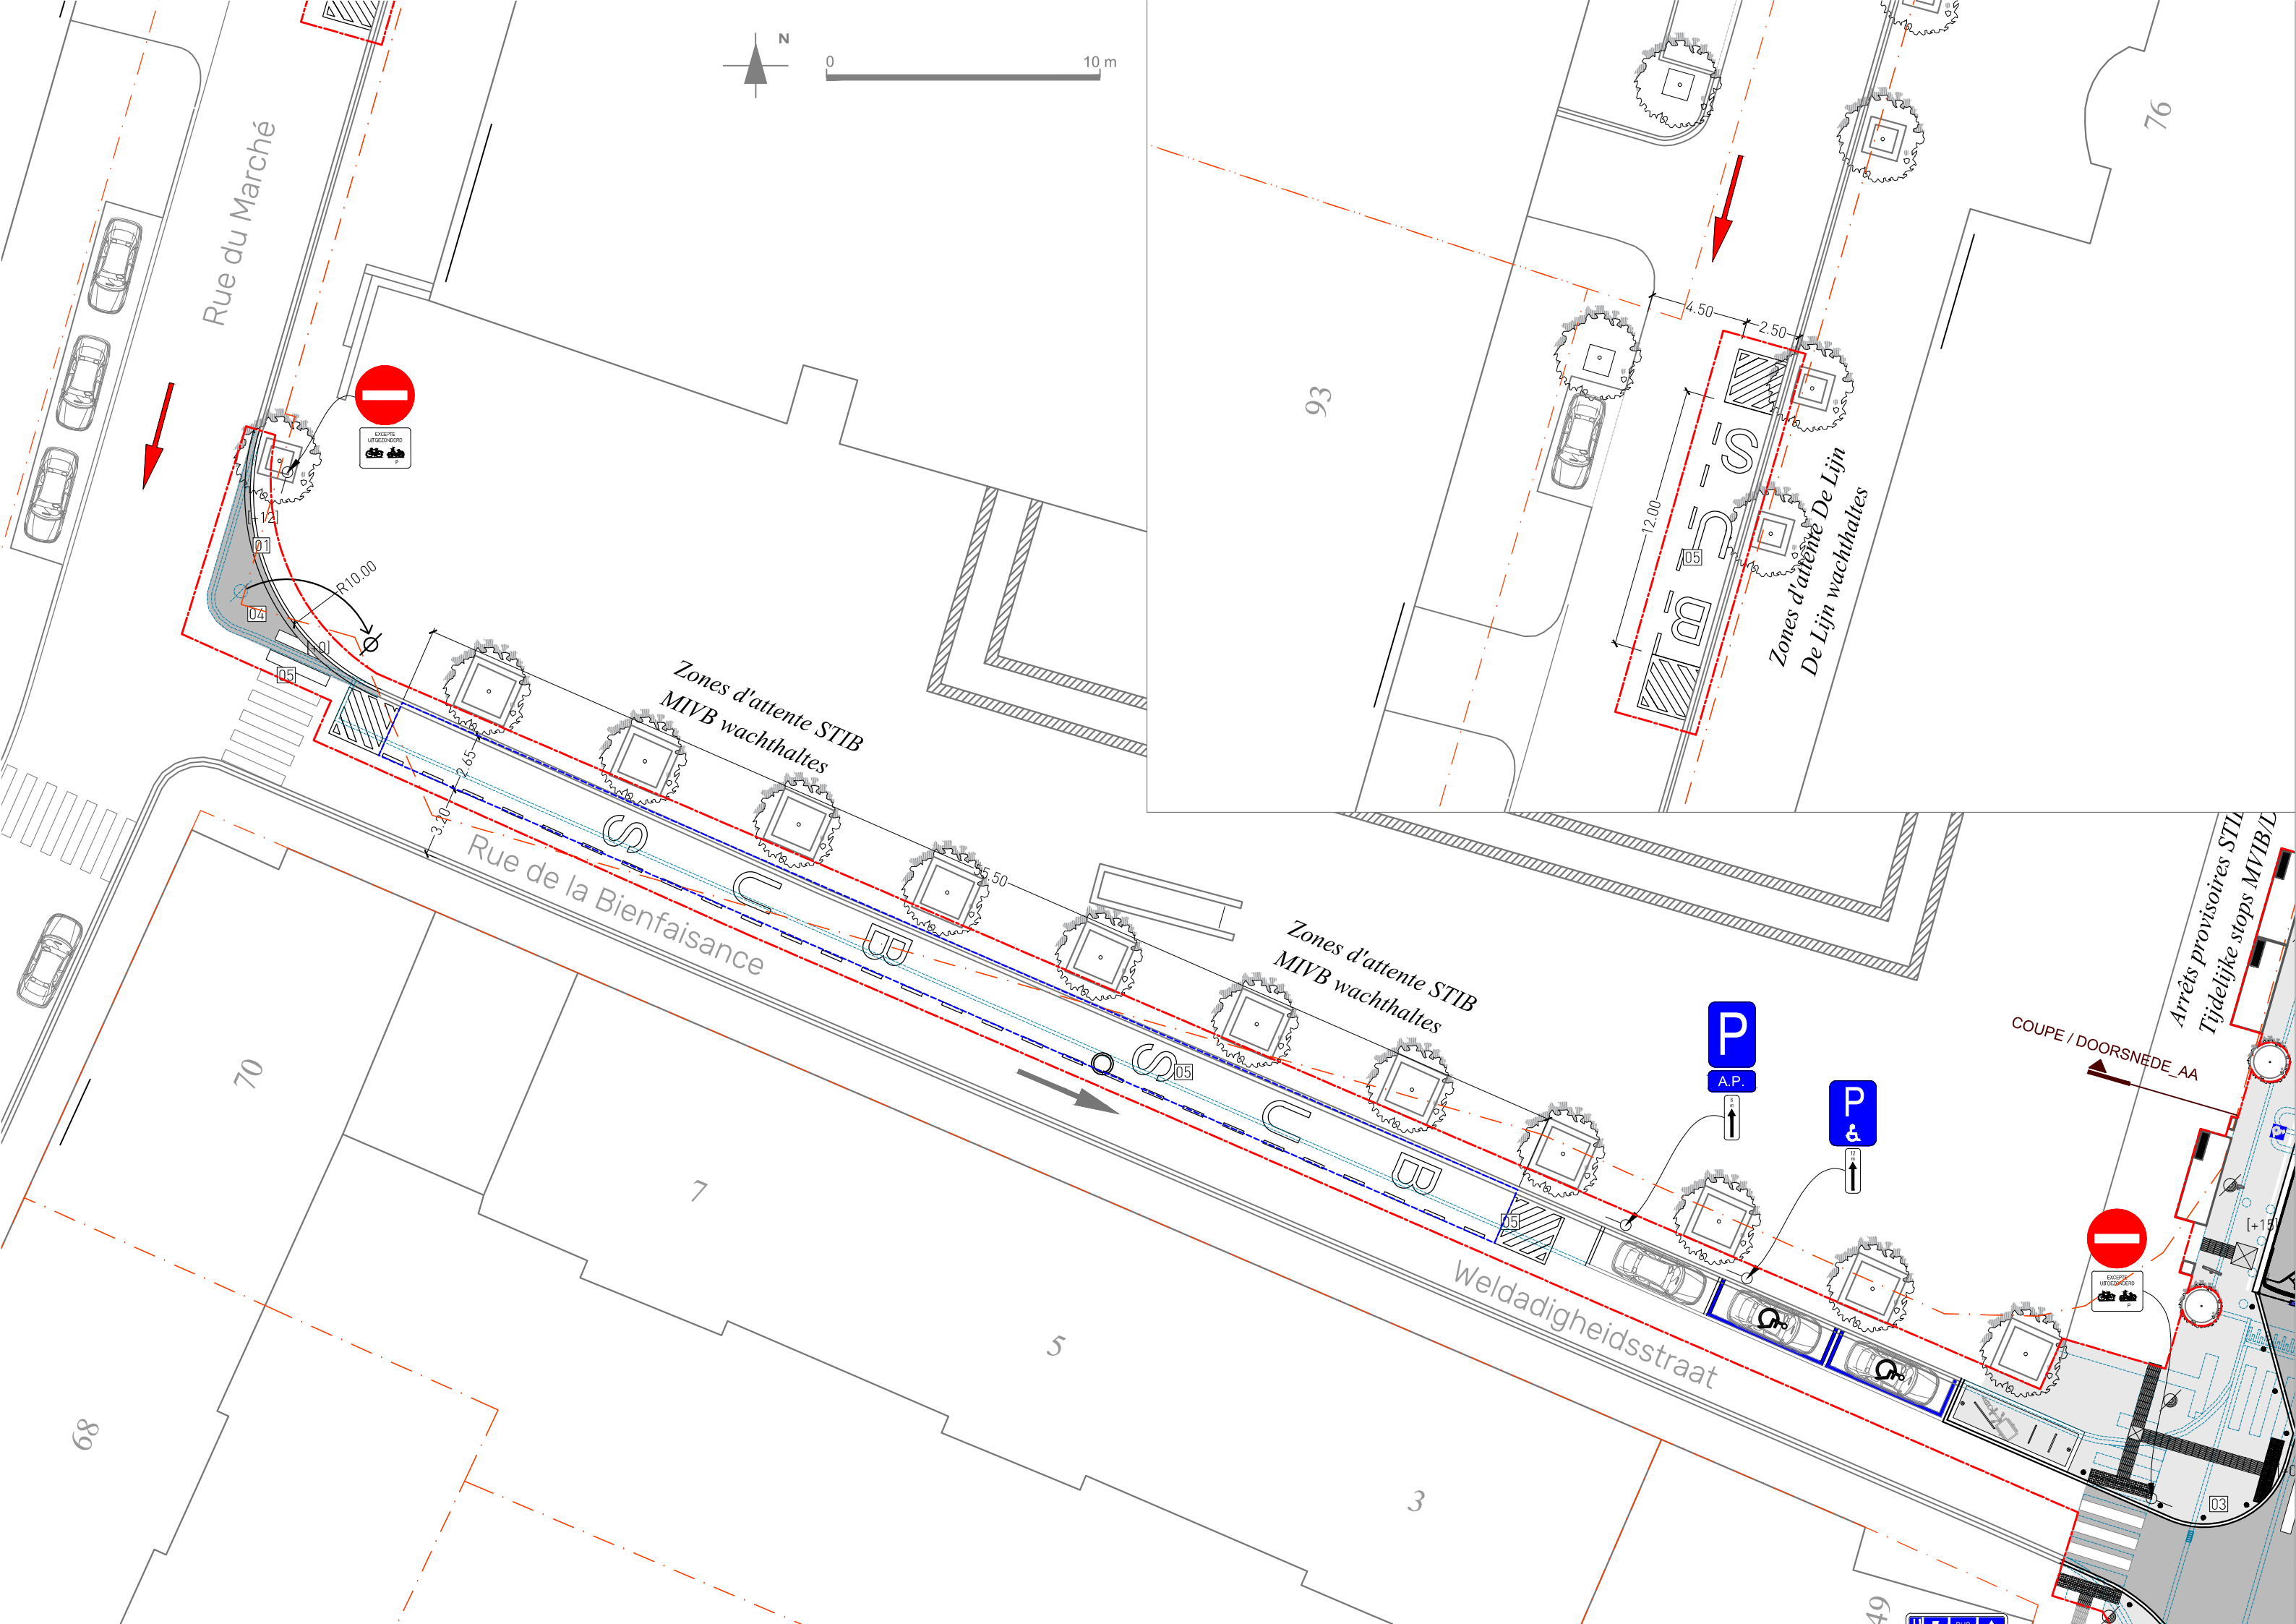

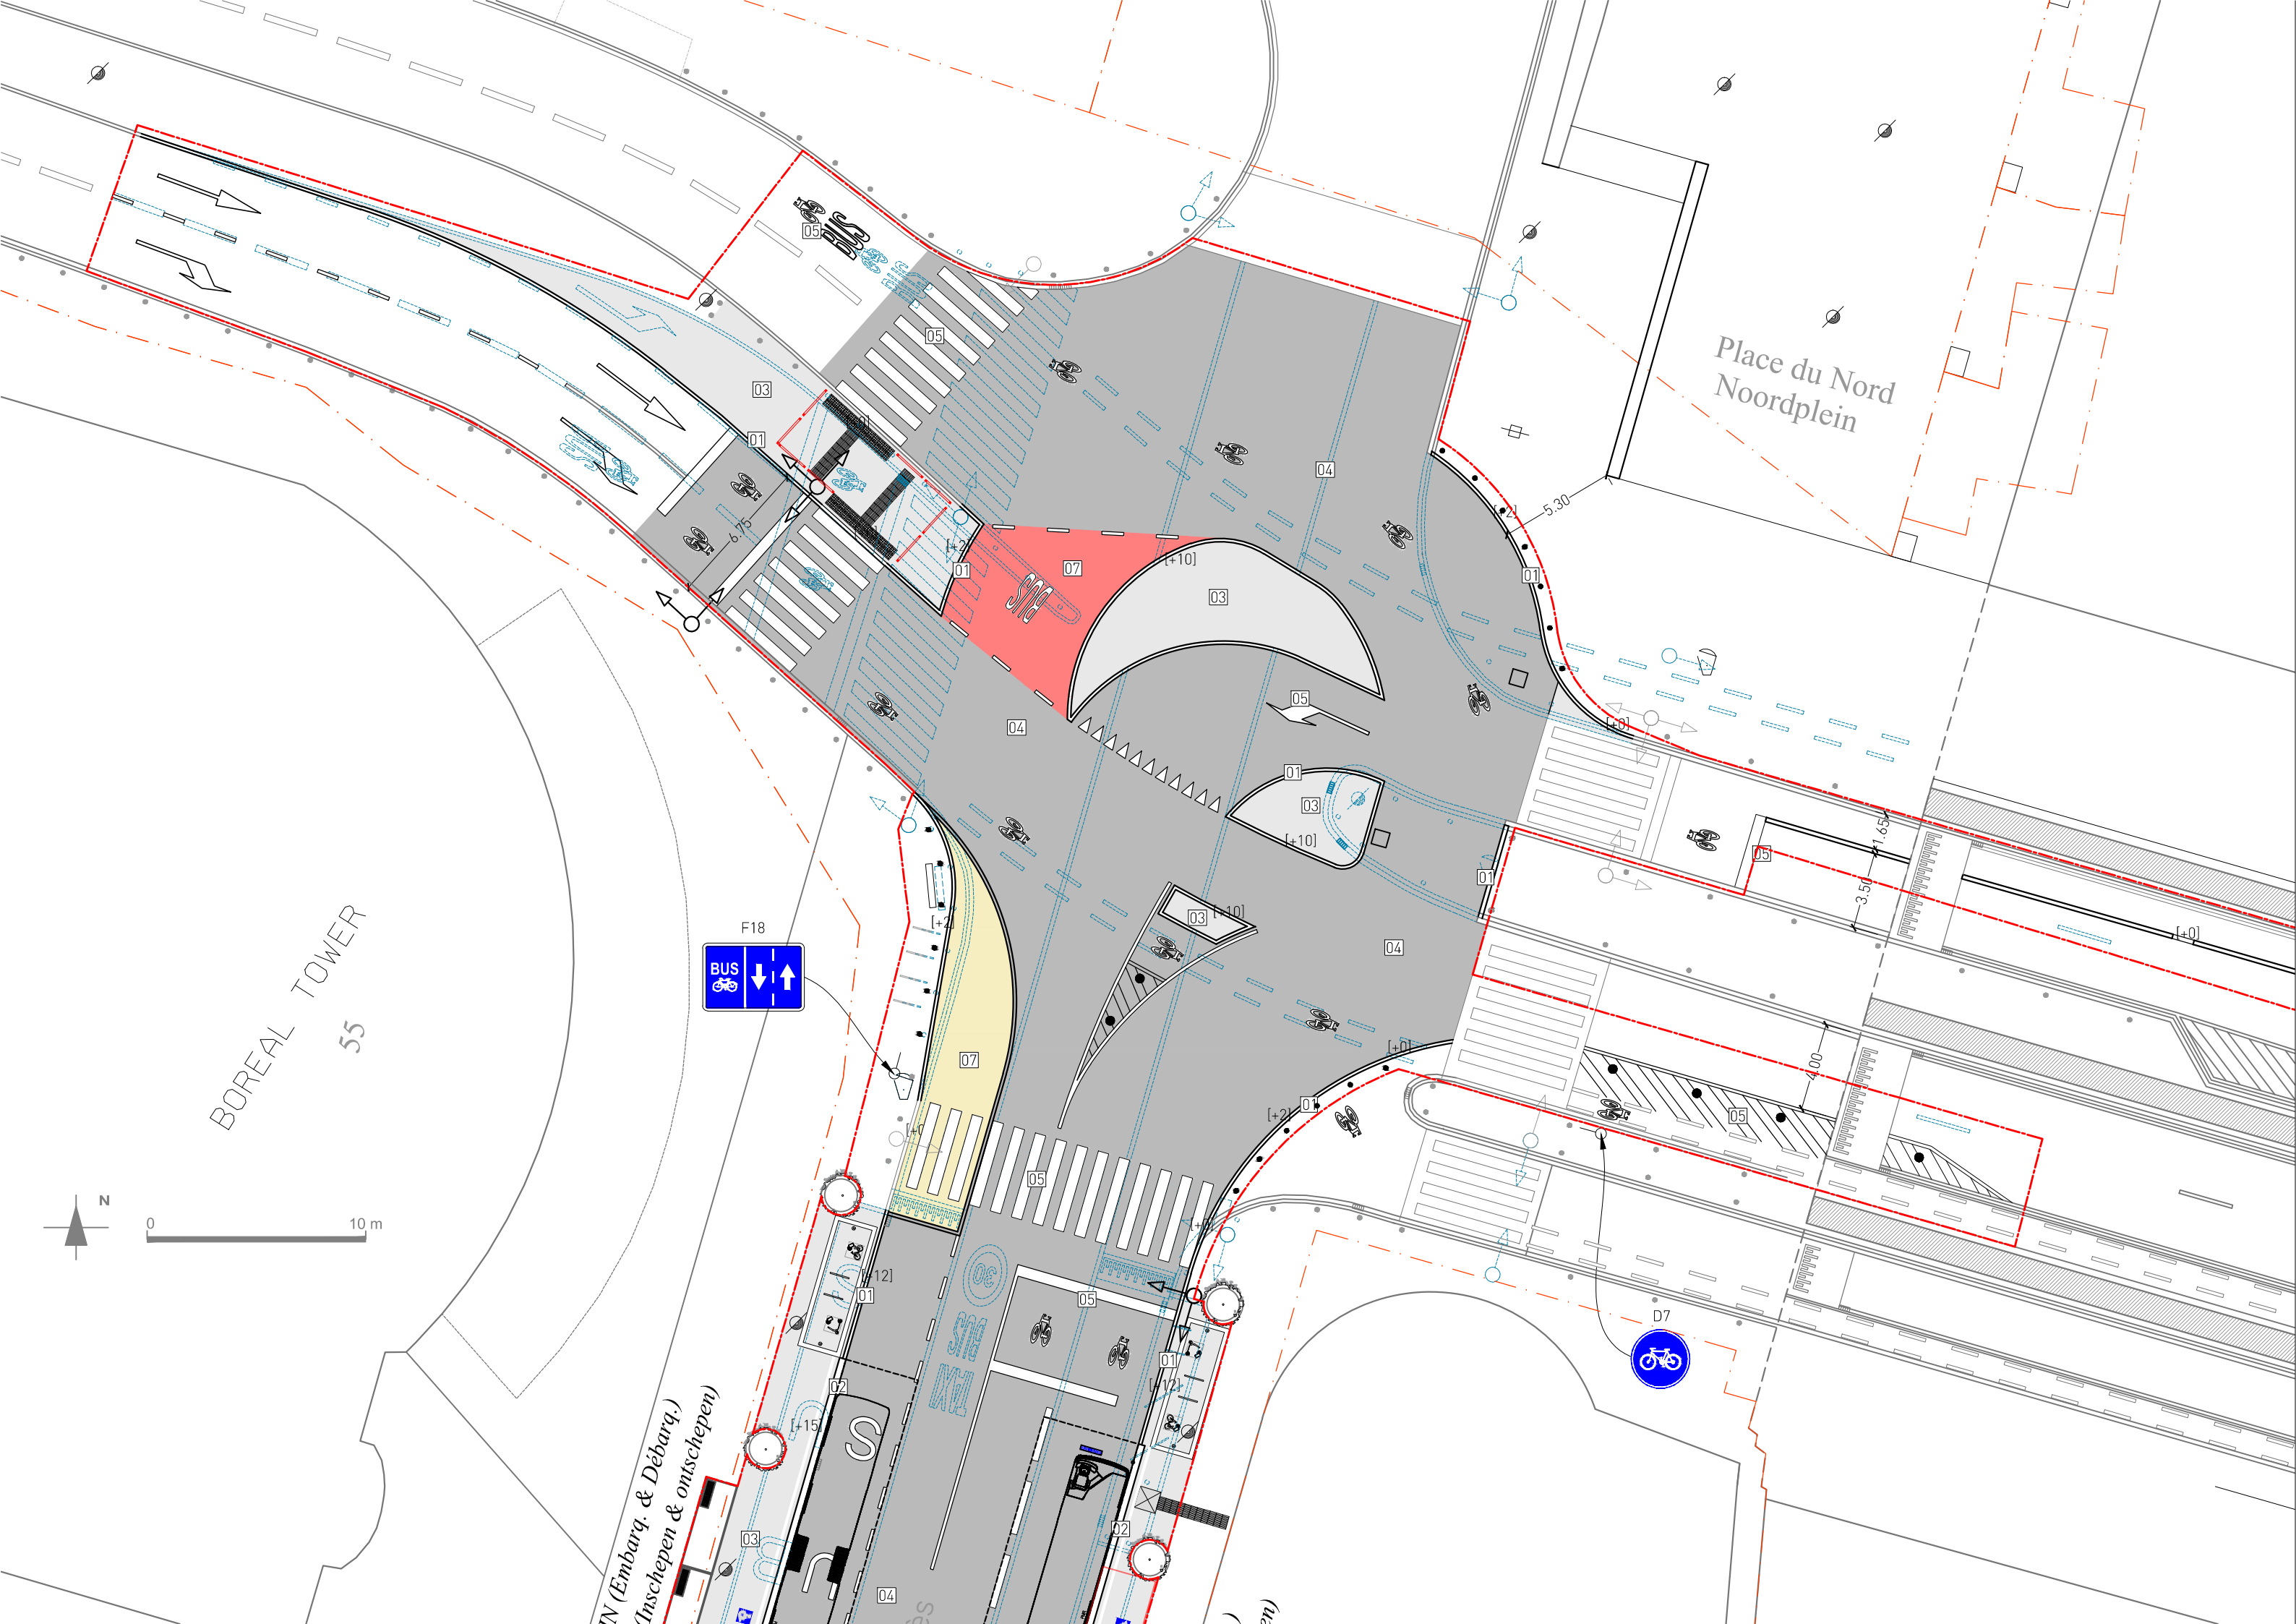


Place du Nord
Noordplein

BOREAL TOWER
55


Quai
(Embarq. & Débarq.)
(Inschepen & ontschepen)

F18
BUS
↓ ↑


N
0 10 m

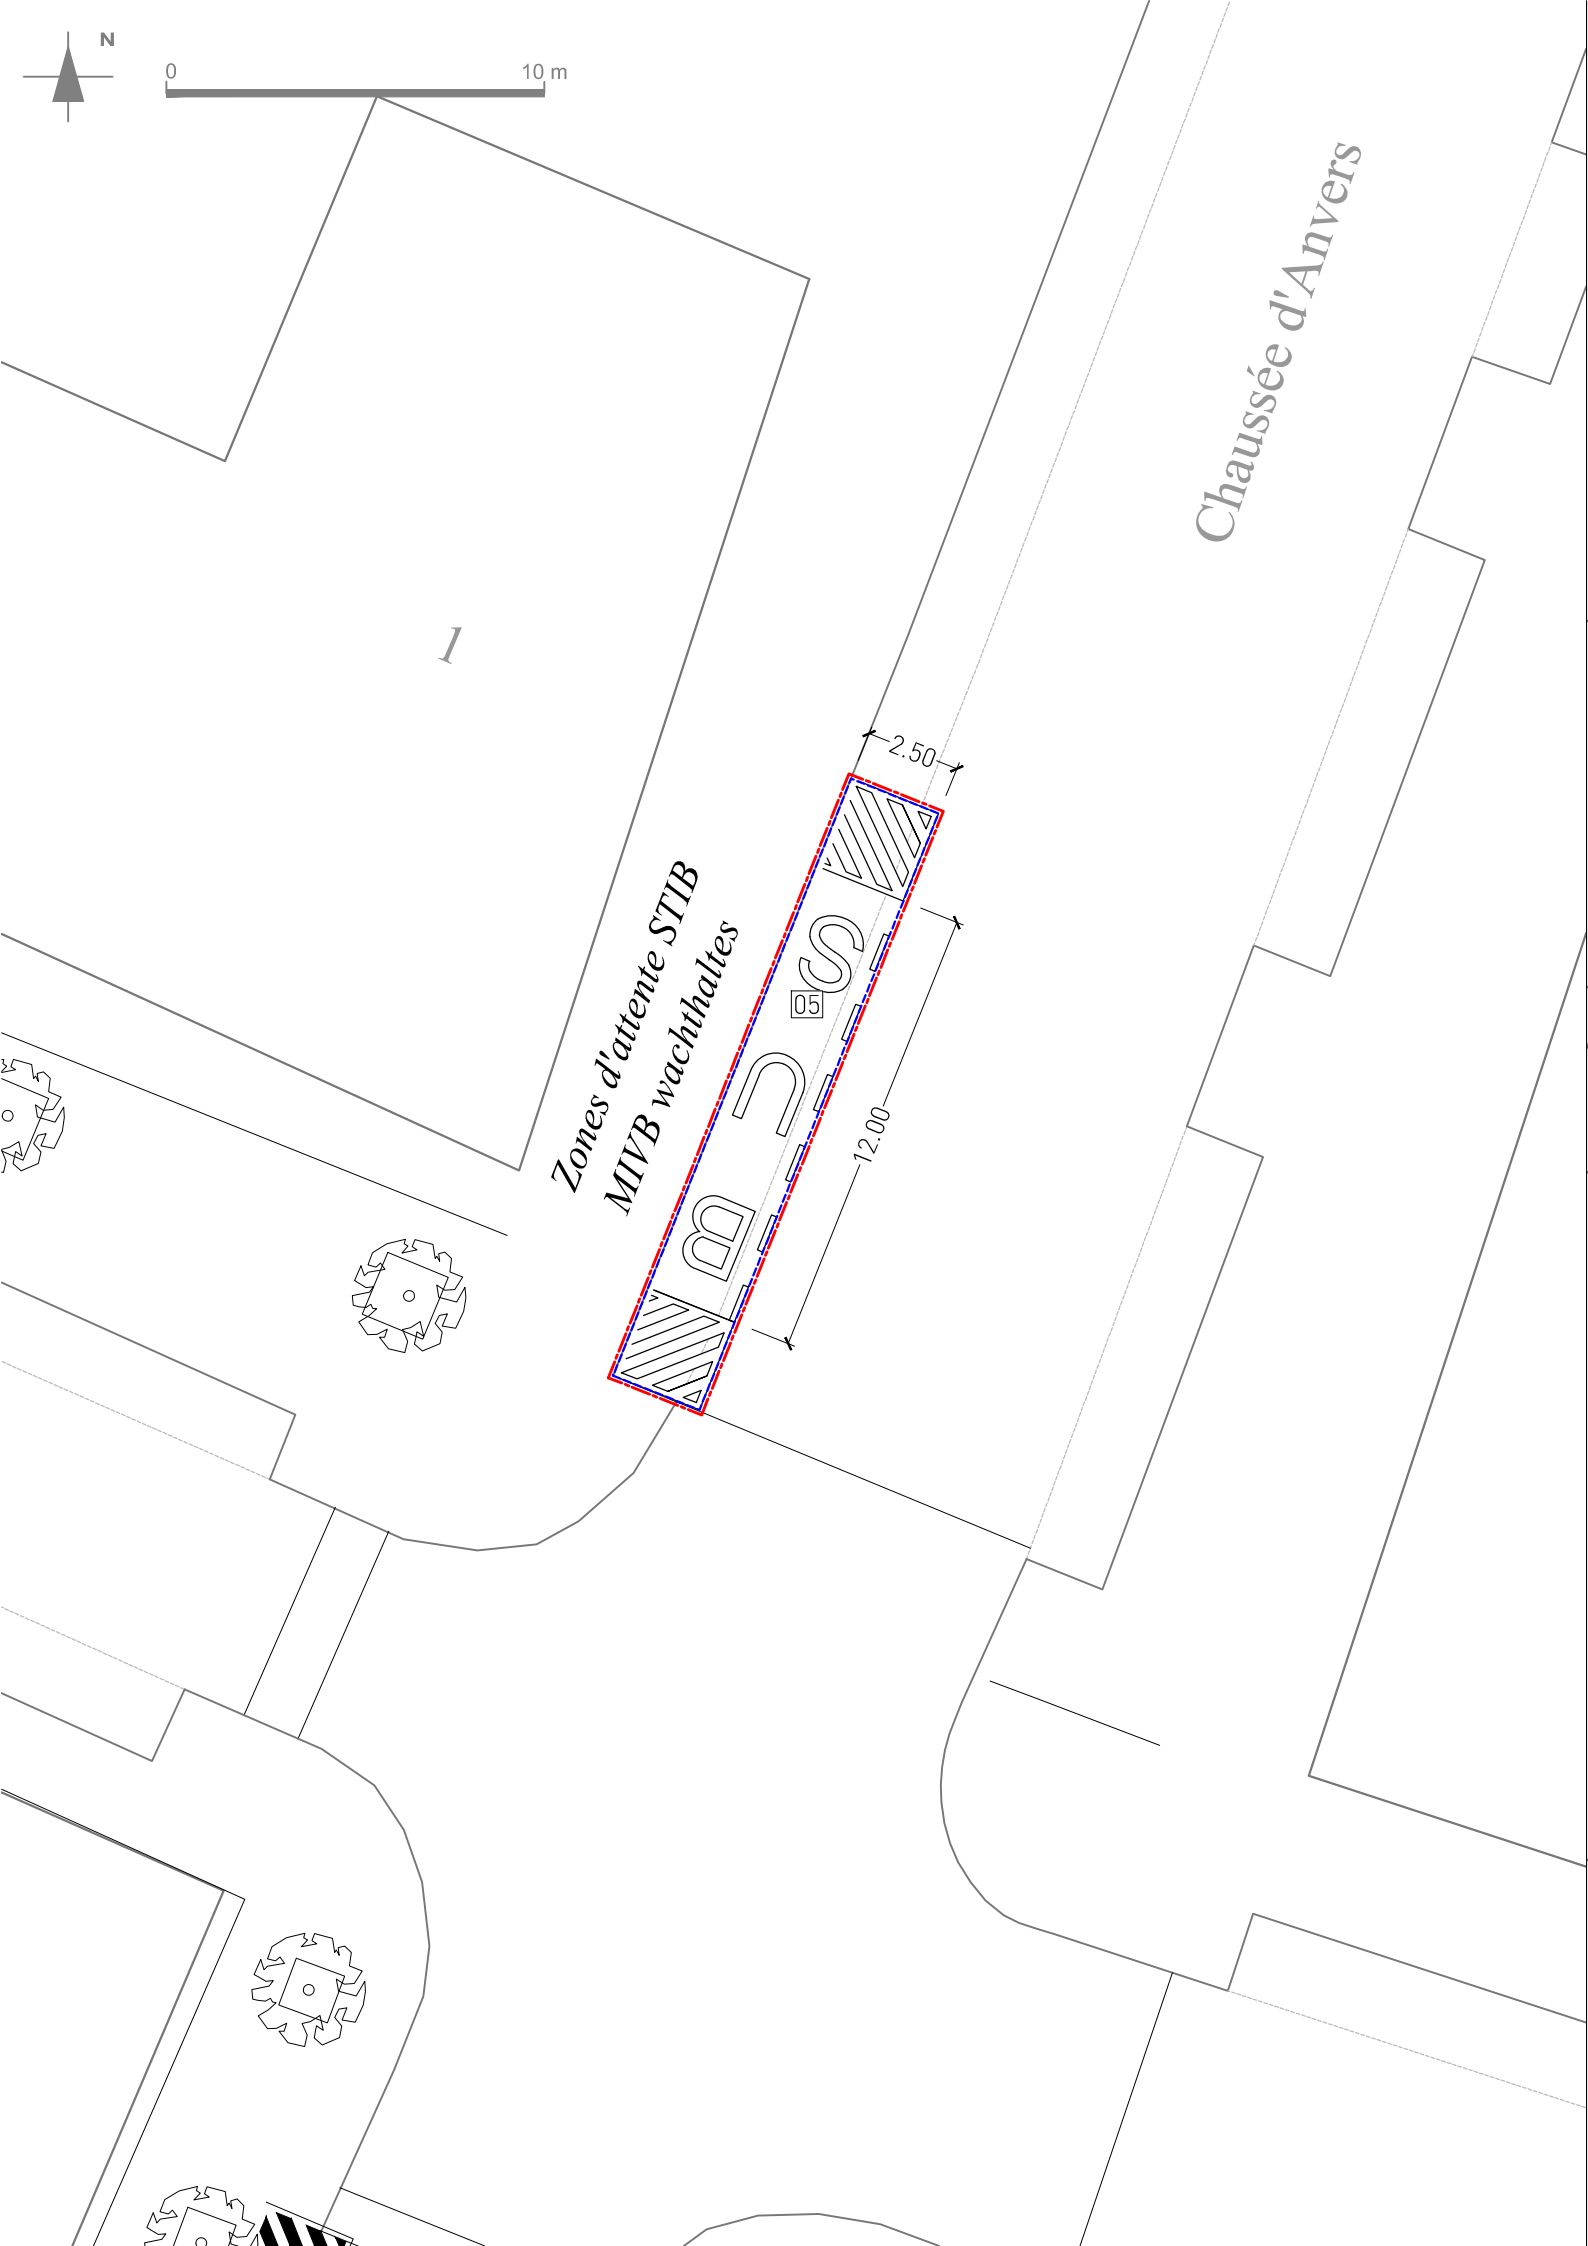


COUPE AA _ SITUATION EXISTANTE
DOORSNEDE AA _ BESTAANDE TOESTAND

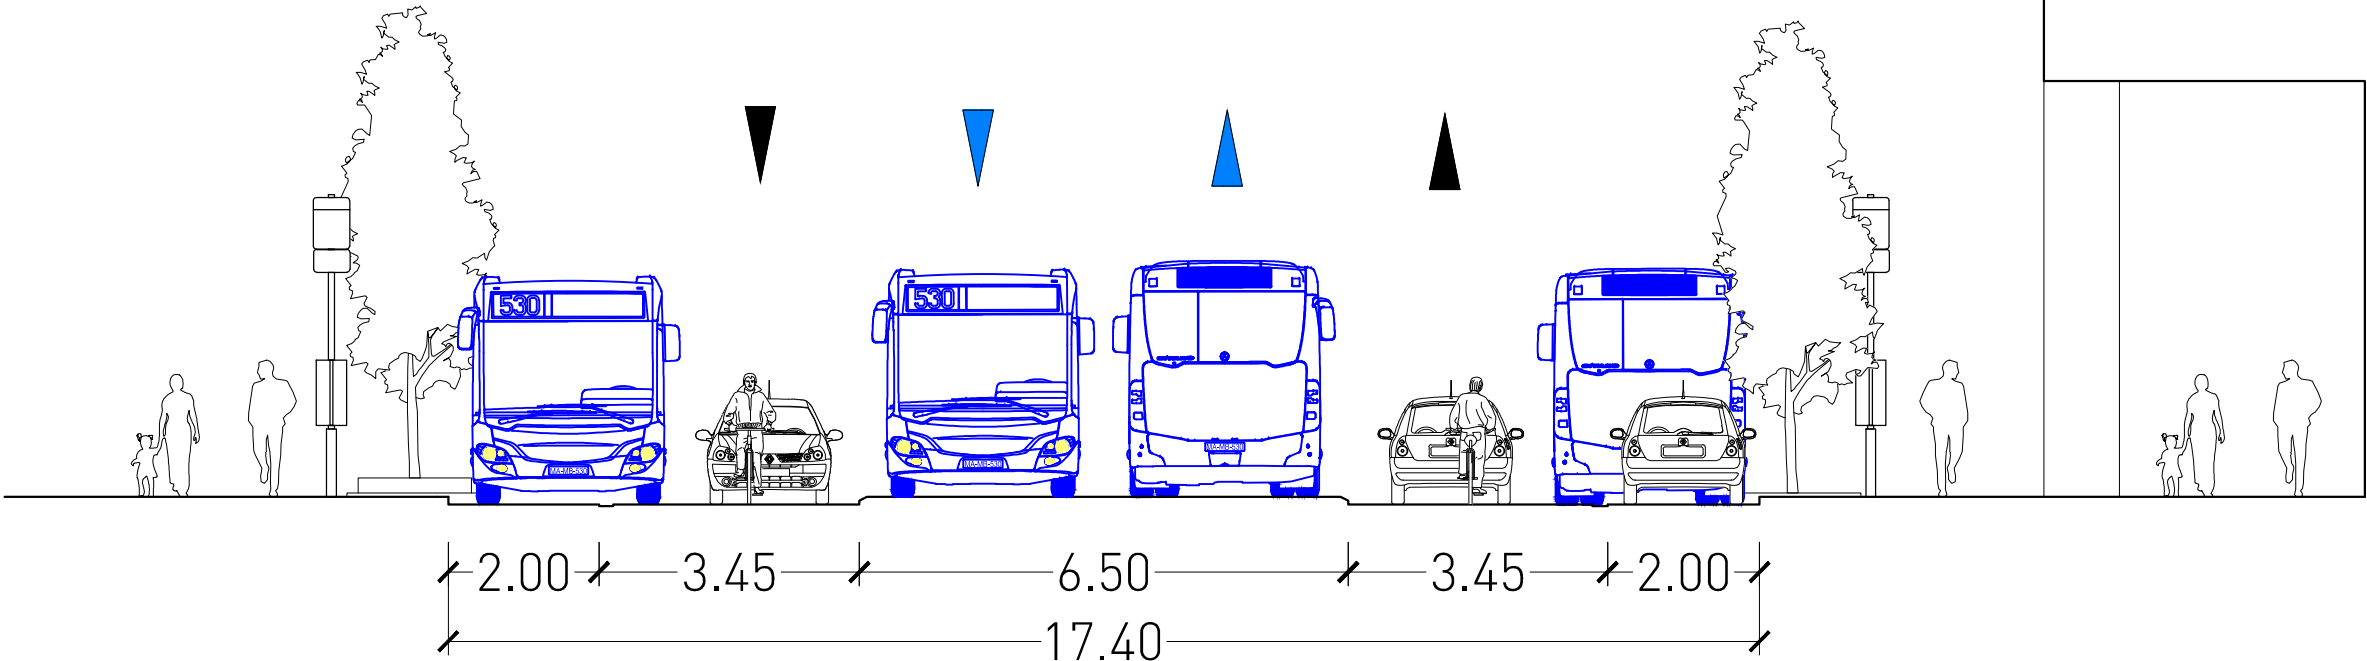

COUPE AA _ SITUATION PROJETEE
DOORSNEDE AA _ GEPLANDE TOESTAND

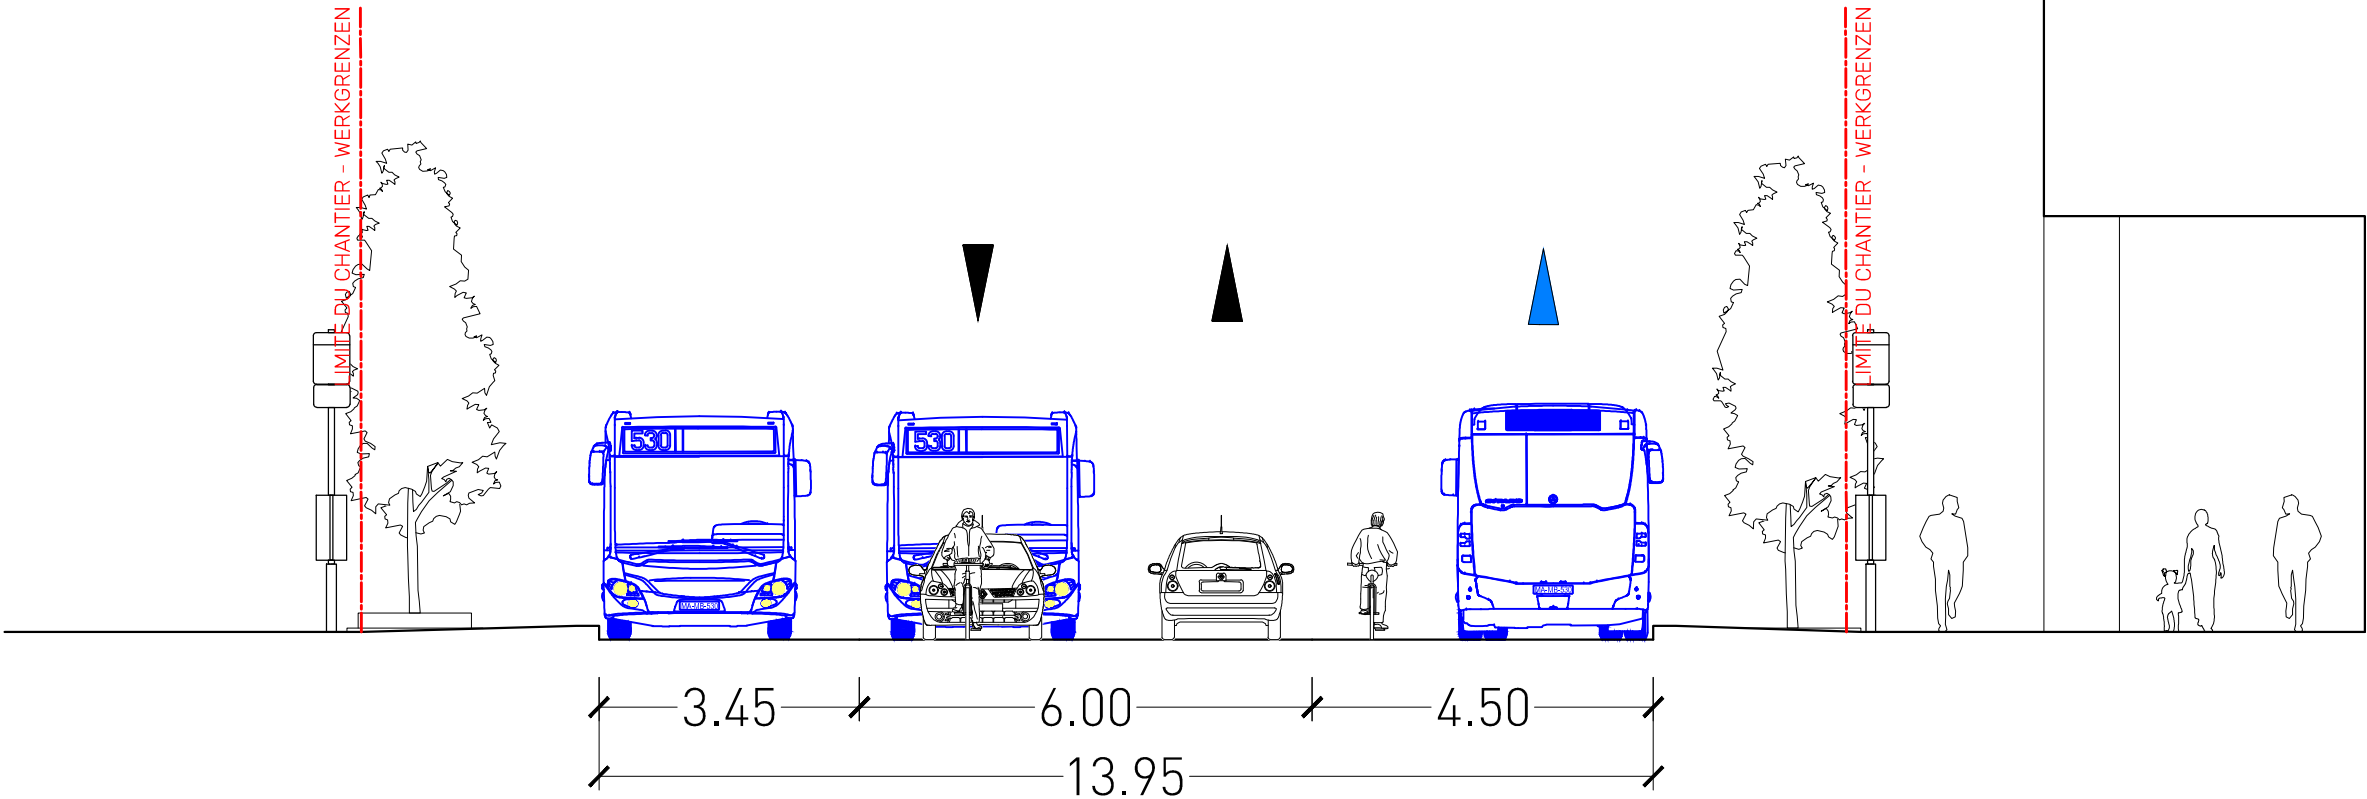

COUPE BB _ SITUATION EXISTANTE
DOORSNEDE BB _ BESTAANDE TOESTAND

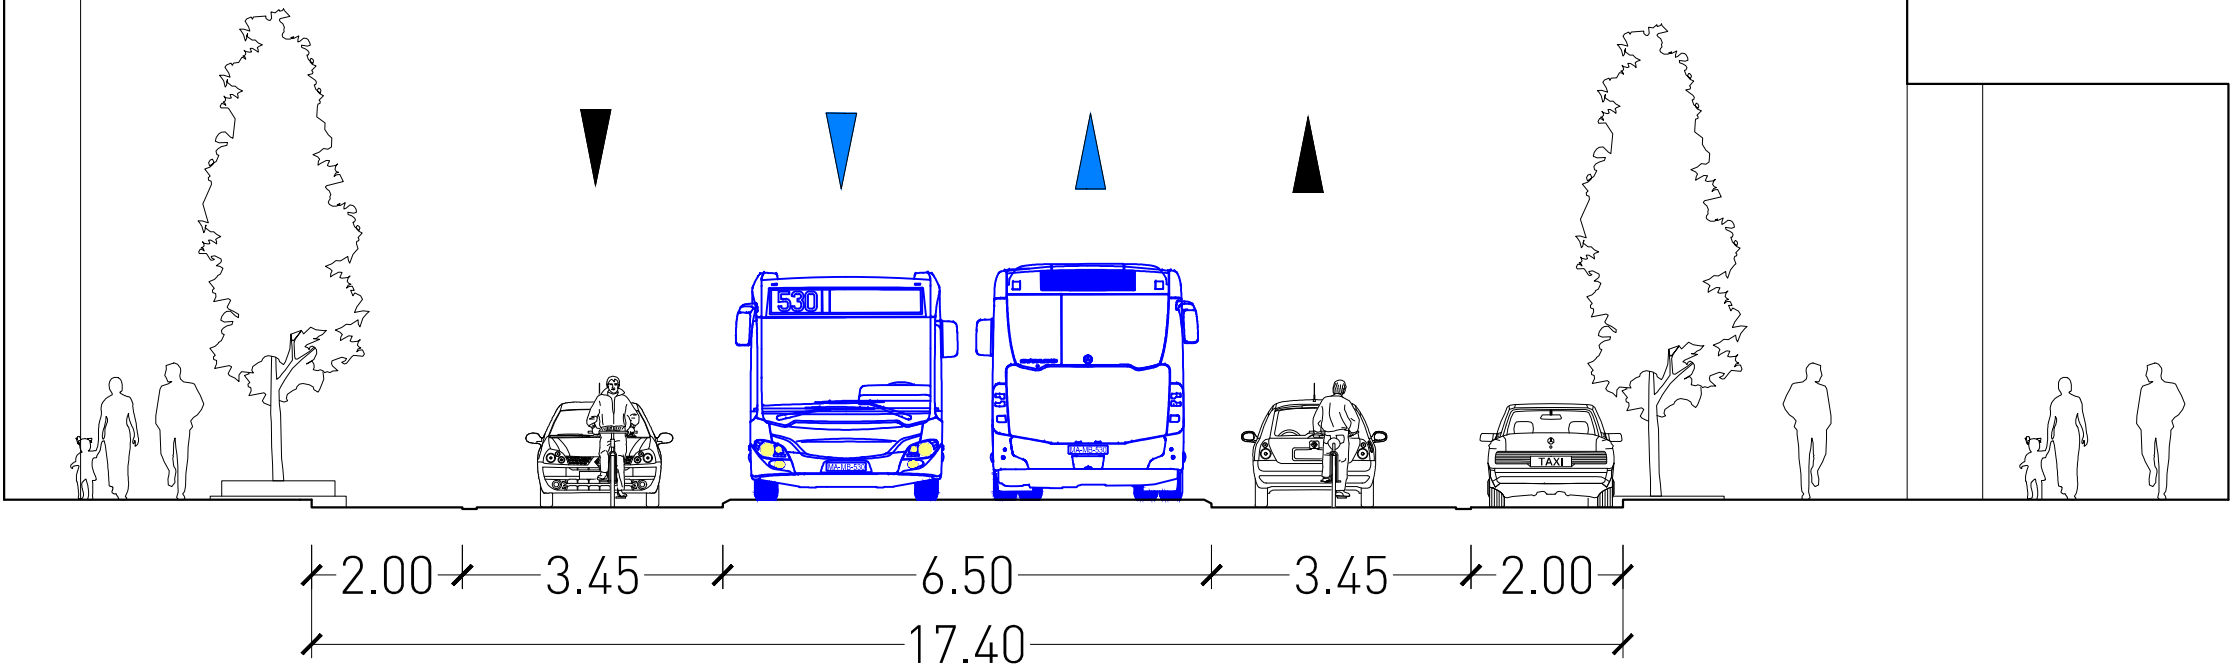

COUPE BB _ SITUATION PROJETEE
DOORSNEDE BB _ GEPLANDE TOESTAND

