




COUPE TRANSVERSALE RUE ECHELLE : 1/100

ORGANIGRAMME DE CALCUL DE SURFACES ET DE VOLUMES "ETAT EXISTANT DE DROIT" VS "ETAT PROJETE"

ECHELLE : 1/100

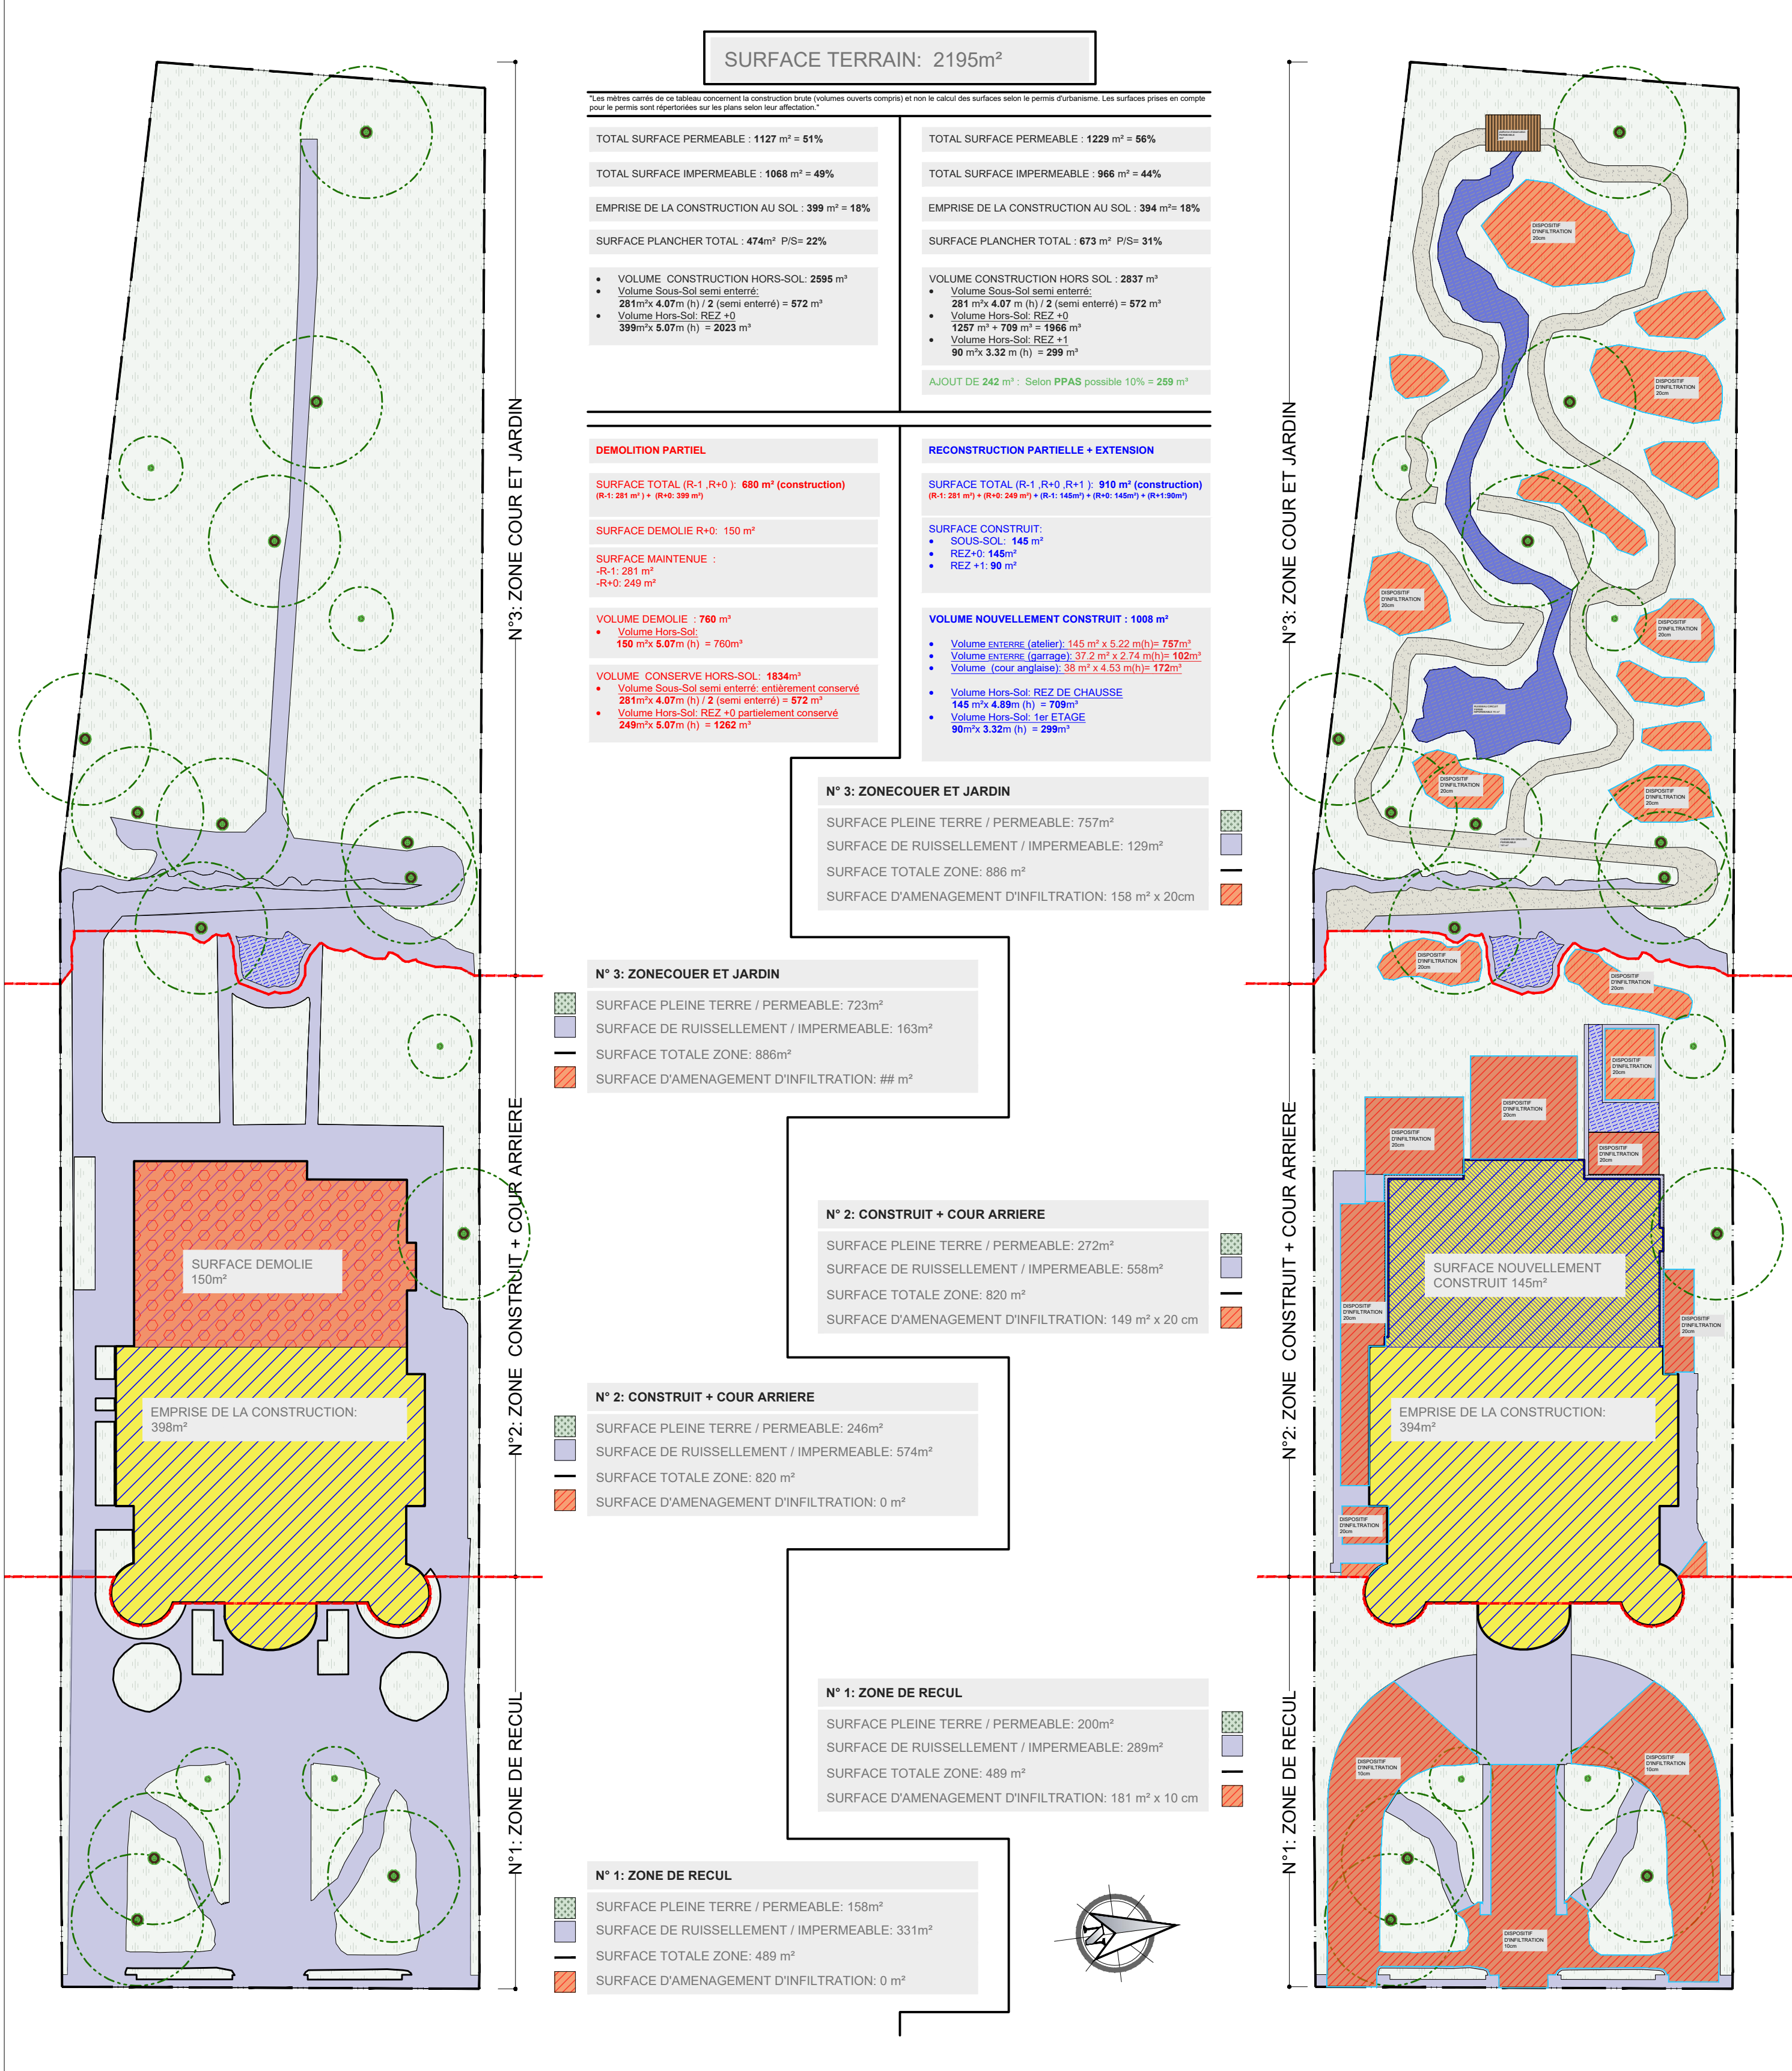

LEGENDE IMPLANTATION

- AVALOIR DE RUE
- ECLAIRAGE PUBLIC
- PLAQUE D'EGOUT
- PRISE DE VUE DE PHOTO
- SENS DE CIRCULATION
- EAU DE VILLE
- GAZ DE VILLE
- BORNE ELECTRIQUE
- ROCHERS
- DALLES - PAS JAPONAIS
- ARBRE A HAUTES TIGES
- BUISSON / ARBUSTE
- HAIE 1.50 m de haut
- HAIE 1.80 / 2.00 m de haut
- CLOTURE : -1.50 m de haut en zone de RECUL, -1.80 m de haut en zone COUR ET JARDIN

LEGENDE REVETEMENTS

- CONSTRUCTIONS
- SURFACE IMPERMEABLE
- PLEINE TERRE / HERBE
- CHEMIN EN GRAVIER PERMEABLE
- PLAN D'EAU
- MASSIF ROCHEUX
- ZONE D'INFILTRATION
- TERRASSE EN BOIS PERMEABLE
- GRAVIER PERMEABLE
- TOITURE VEGETALE
- REVETEMENT MINERALE PERMEABLE
- REVETEMENT MINERALE PERMEABLE

LEGENDE MATERIAUX

- REVETEMENT MINERALE PERMEABLE
- PLAQUE FIBRO CIMENT BRUN
- PAREMENT EN BRIQUES ROUGES
- SOUBASSEMENT EN BRIQUES ROUGES
- SOUBASSEMENT EN PIERRE BLEUE
- PAREMENTEN EN PLAQUES CIMENT IMITATION PIERRE FRANCE BEIGE CLAIR
- COUVRE MUR EN METAL BRUN

indice	modification:	date:																									
<div><div></div><div>BUREAU D'ARCHITECTURE Atelier Voltaire s.r.l Boulevard Des Quatre Journées 26 1210 St Josse Ten noode</div><div>ARCHITECTE Albert Ohanian Tel: 0472 19 43 70 albert@ateliervoltaire.be</div></div>																											
PROJET:	Dans une villa datant de 1931, comportant un sous-sol partiel (semi-enterré à l'avant) et un rez-de-chaussée avec toiture plate sur l'ensemble de l'emprise bâtie : -Démolition et reconstruction partielle du rez-de-chaussée -Création d'un sous-sol sous le volume reconstruit. -Aménagement d'une cour anglaise à l'arrière. -Aménagement de 2 emplacements de parking. -Ajout d'un volume sur la toiture plate.																										
ADRESSE:	BOULEVARD DU SOUVERAIN 86 1170 Watermael-Boltsfort Division:1 Section:D Numero 296r et 296s																										
DEMANDEUR:	Mendataire: Monsieur Manuel Joao VRAUX DE SOUSA LARANGEIRO BOULEVARD DU SOUVERAIN 86 1170 Watermael-Boltsfort TEL: +351 916 657 373 Mail: laranjeiromanuel@hotmail.com Agissant au nom du propriétaire: Madame Natalia Logvinova Smalto																										
TITRE DU PLAN: SITUATION PROJETEE																											
DATE: 22-09-2025	INDICE:	STADE: PERMIS D'URBANISME																									
ECHELLE: 1/100 1/200	PLAN: COUPE TRANSVERSALE RUE ORGANIGRAMME CALCUL SURFACES	CODE: NUMERO: <table><tr><td>A</td><td>B</td><td>C</td><td>D</td><td>E</td></tr><tr><td>F</td><td>G</td><td>H</td><td>I</td><td>J</td></tr><tr><td>K</td><td>L</td><td>M</td><td>N</td><td>O</td></tr><tr><td>P</td><td>Q</td><td>R</td><td>S</td><td>T</td></tr><tr><td>U</td><td>V</td><td>W</td><td>X</td><td>Y</td></tr></table> SVR 86 3/12	A	B	C	D	E	F	G	H	I	J	K	L	M	N	O	P	Q	R	S	T	U	V	W	X	Y
A	B	C	D	E																							
F	G	H	I	J																							
K	L	M	N	O																							
P	Q	R	S	T																							
U	V	W	X	Y																							