




PLAN 1ER. ETAGE

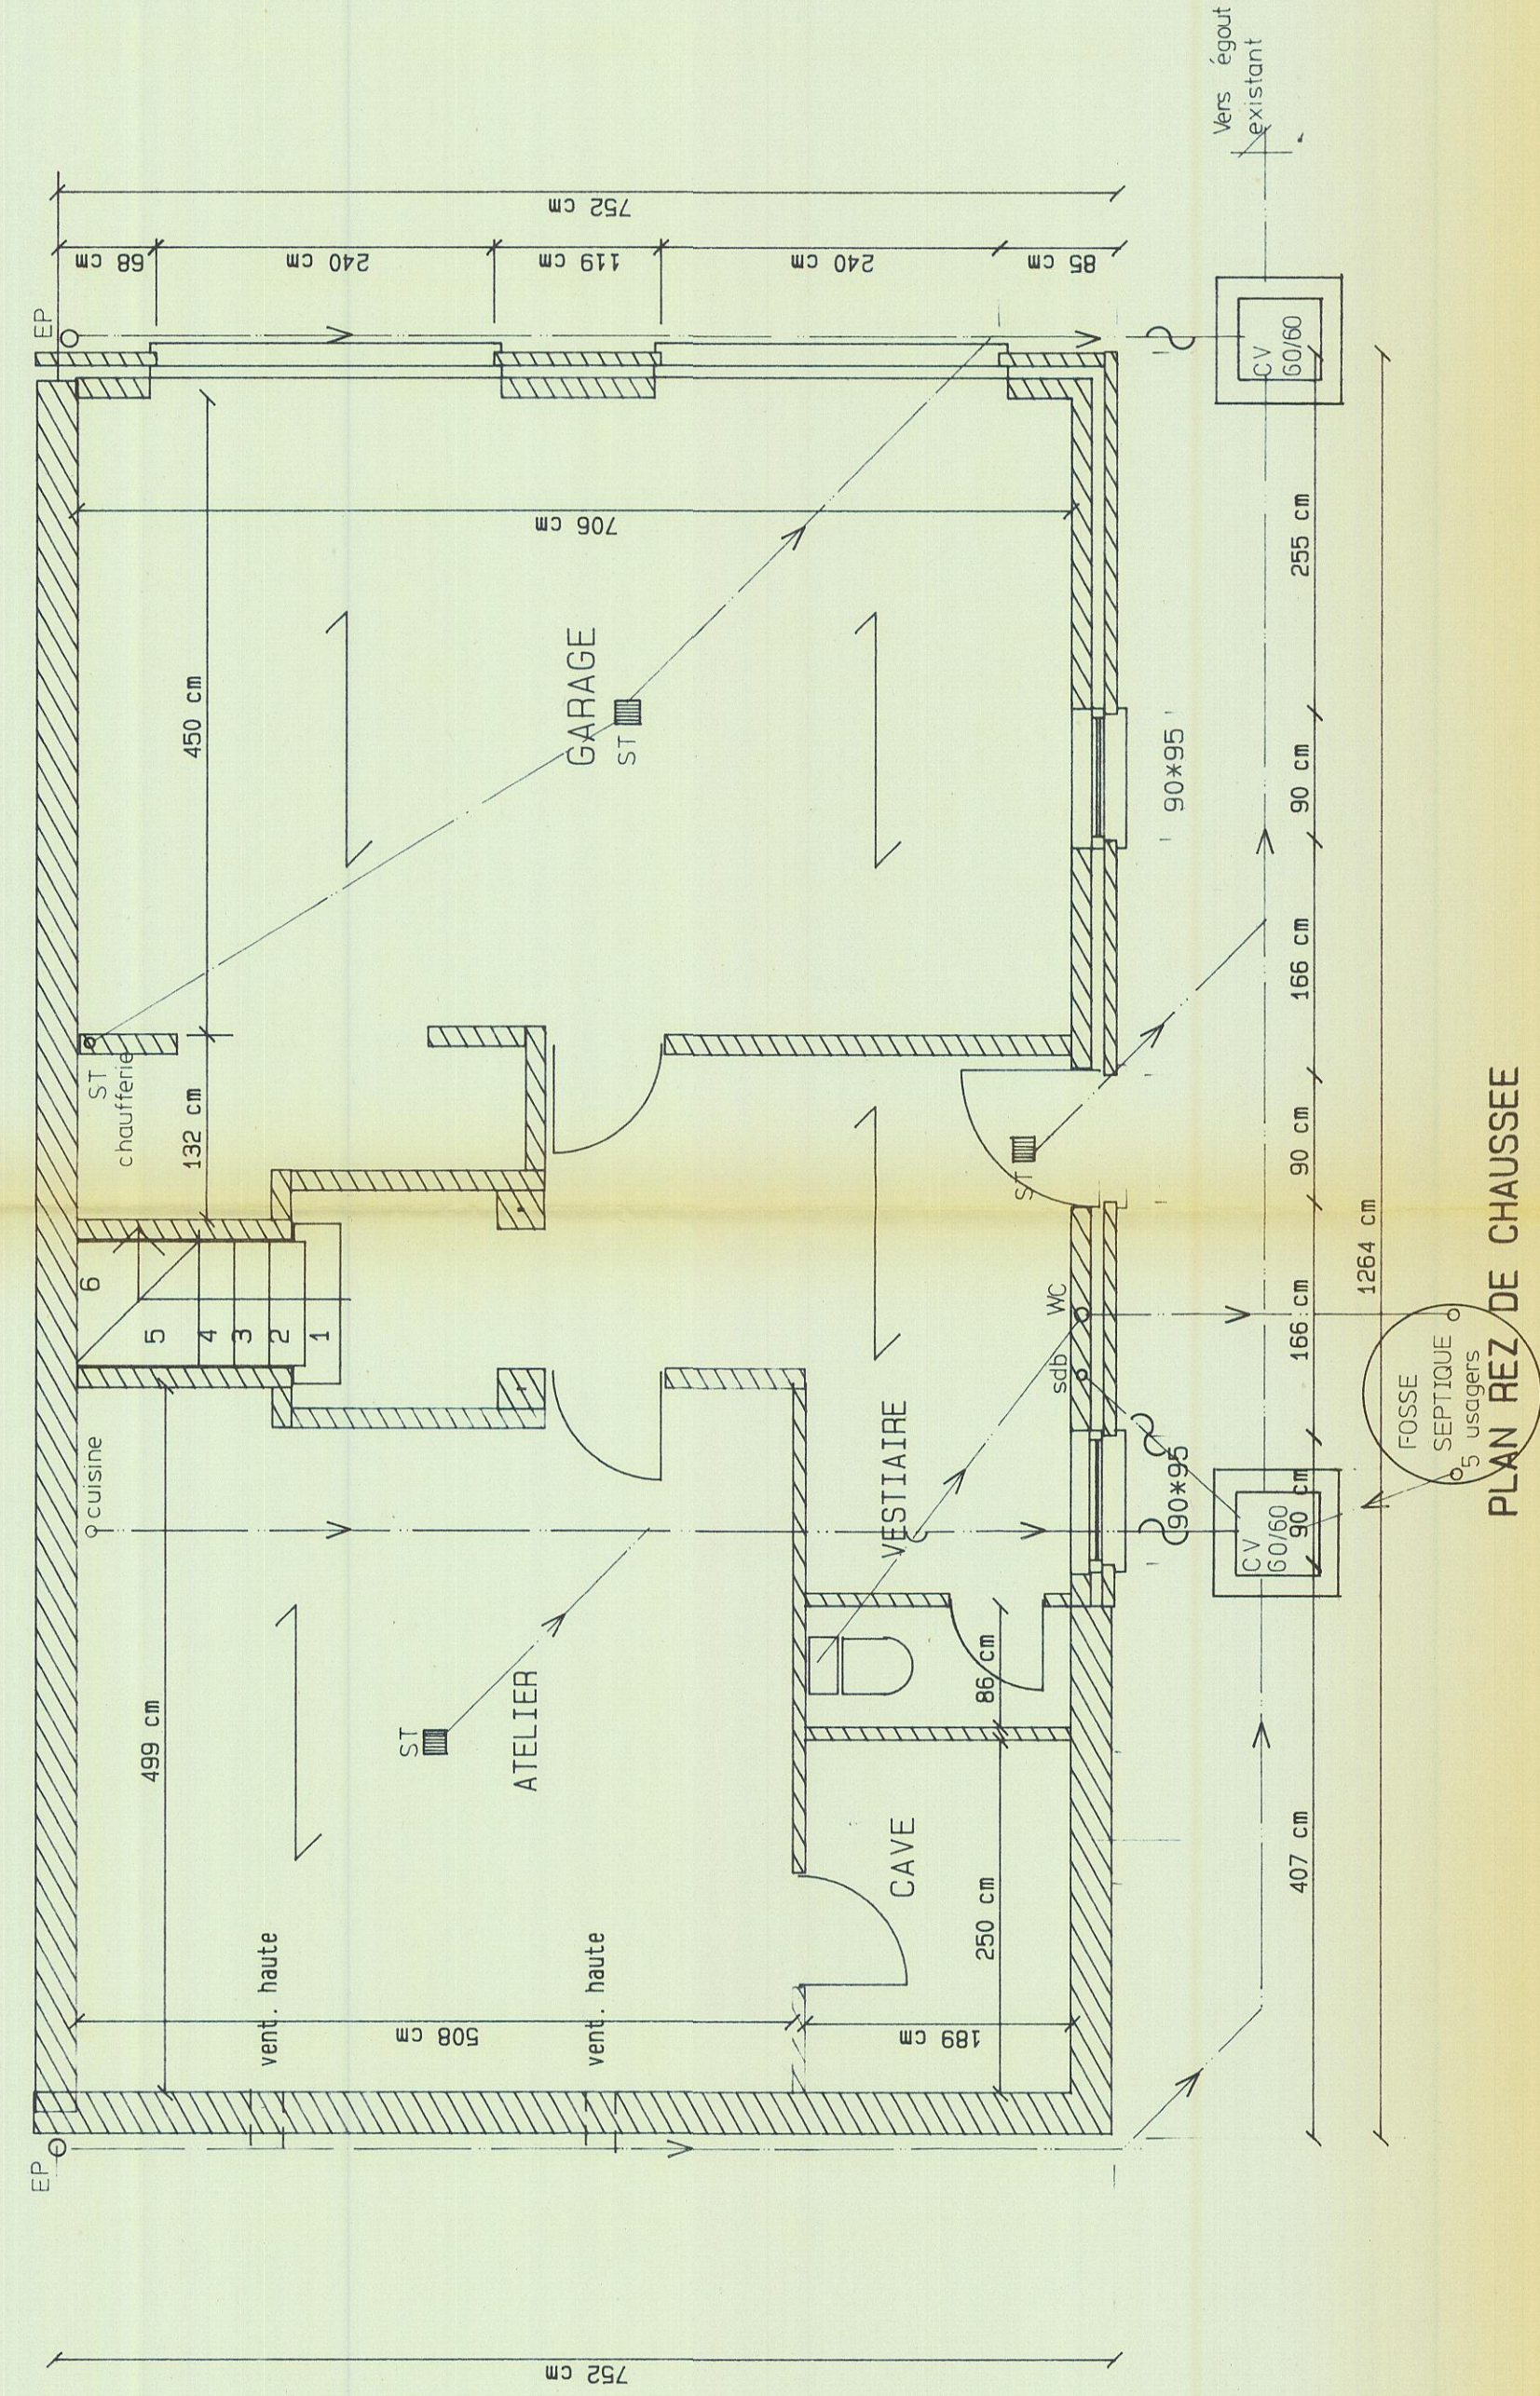

PLAN 2EME. ETAGE

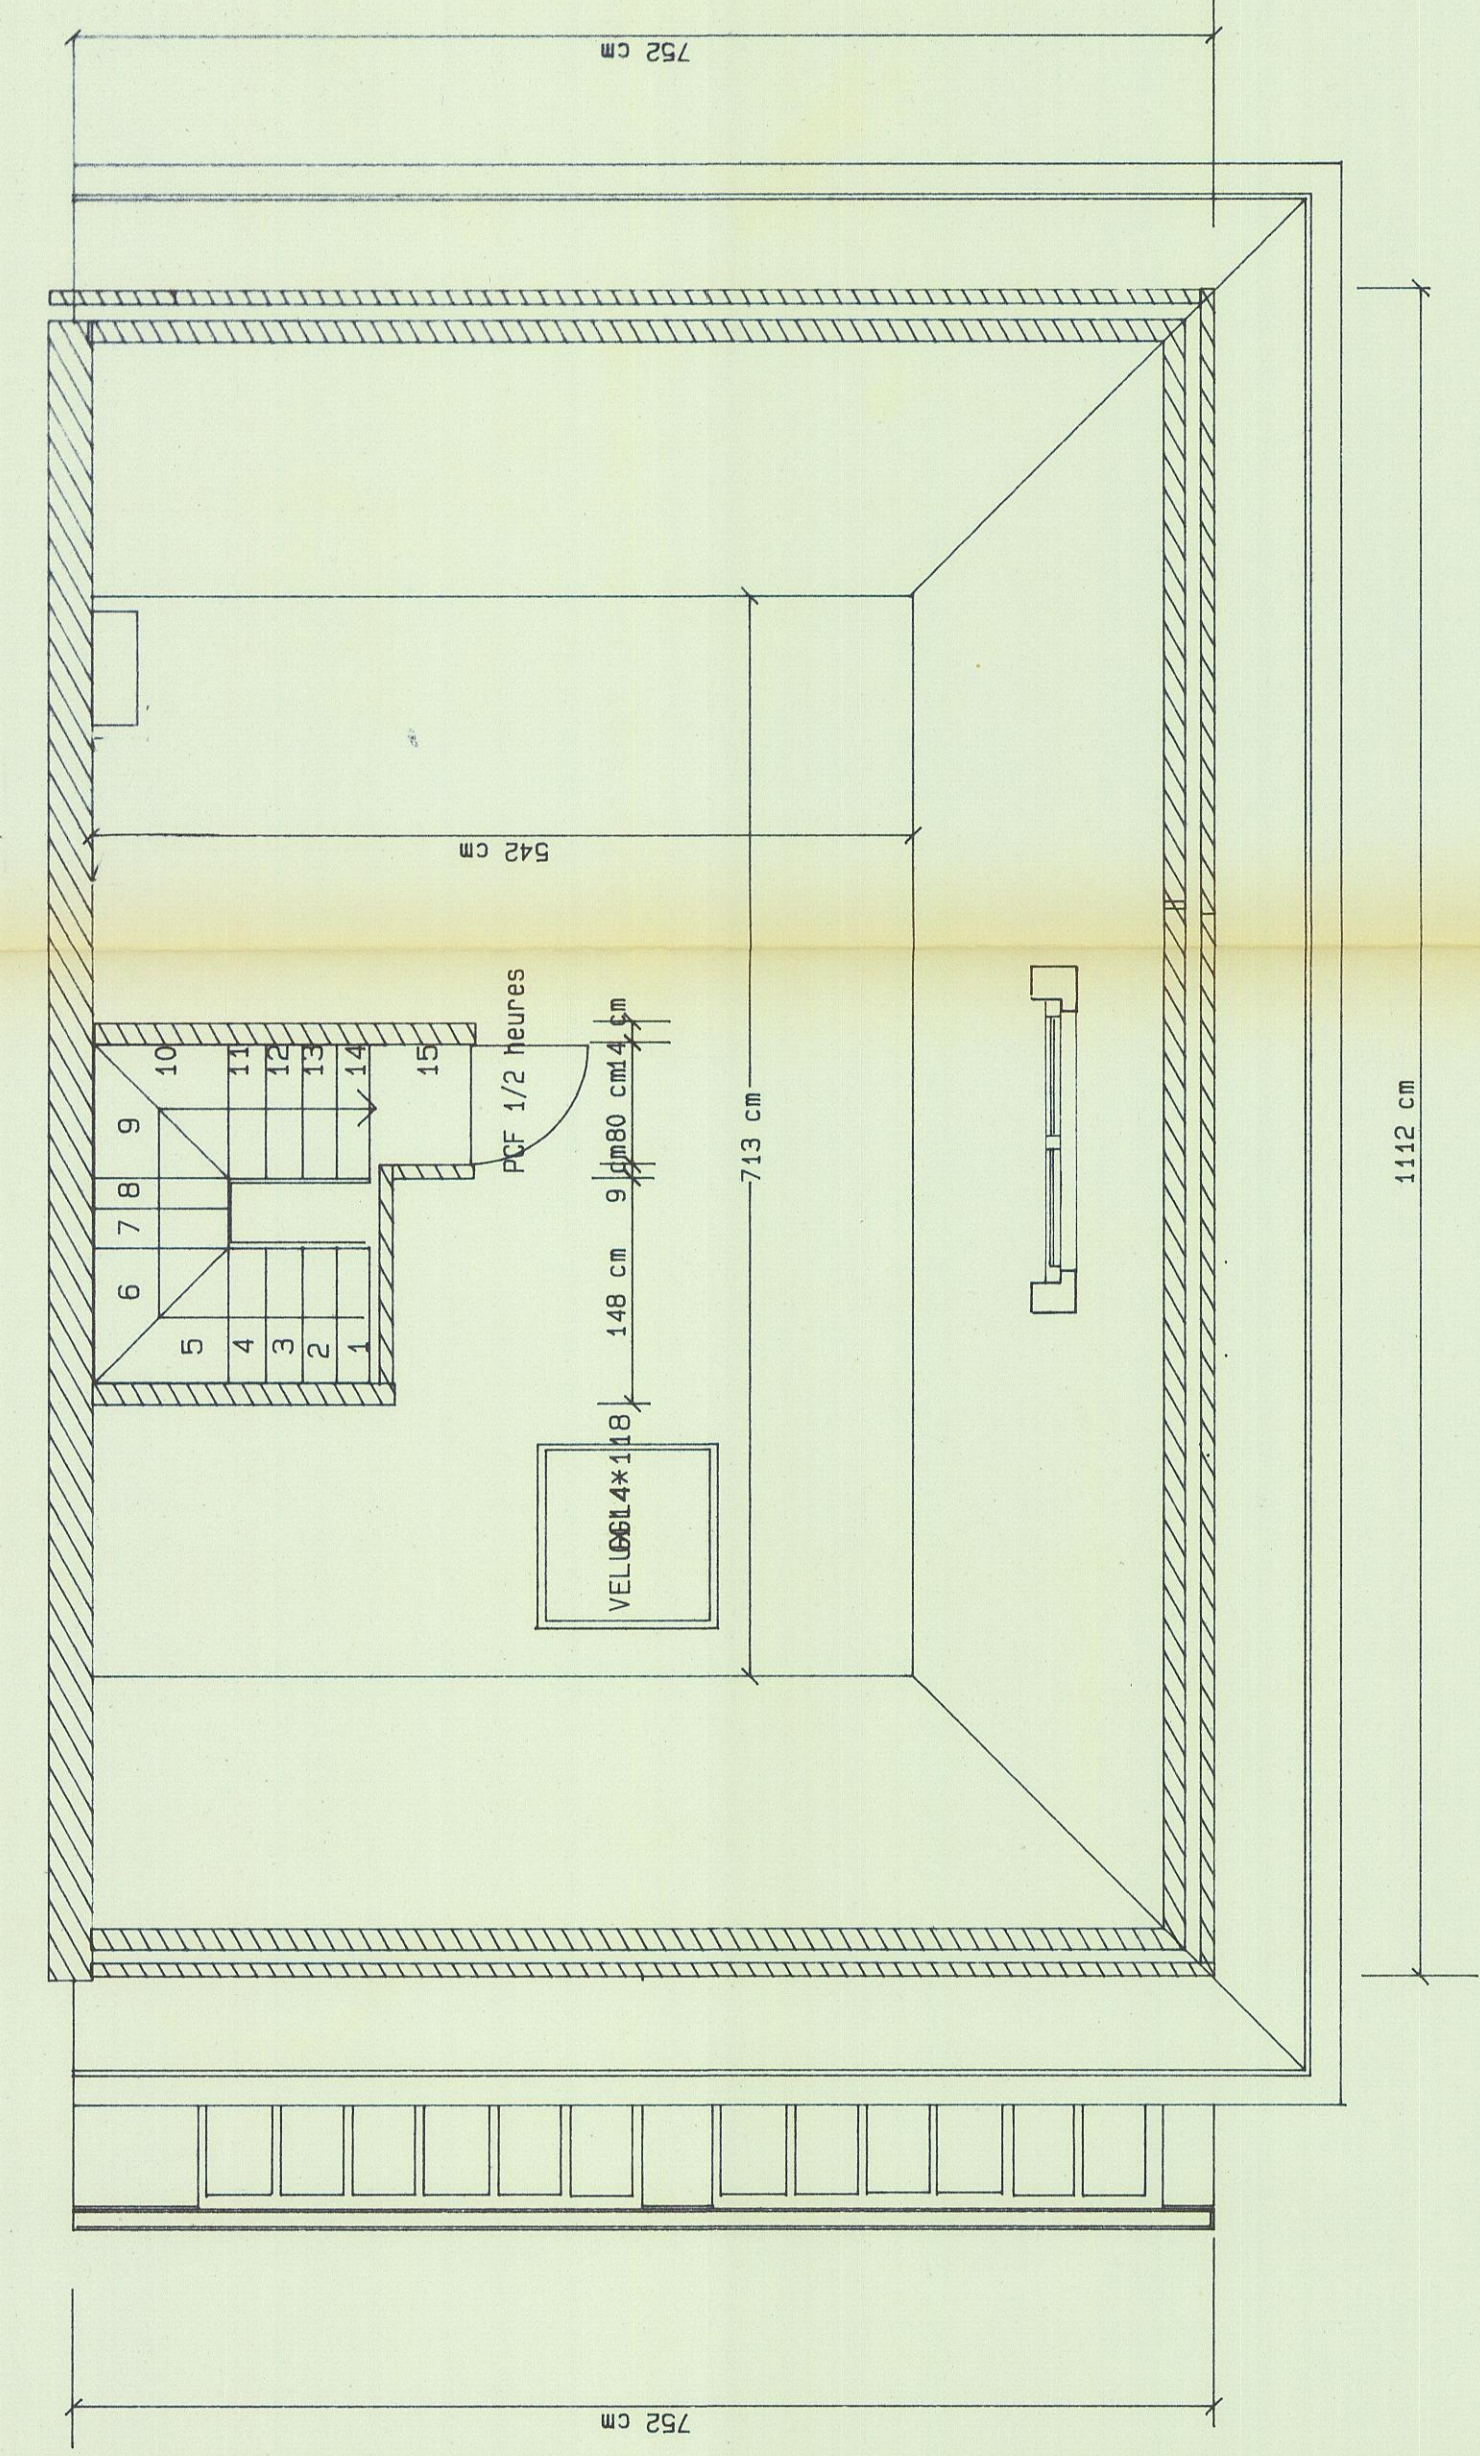

PLAN COMBLES

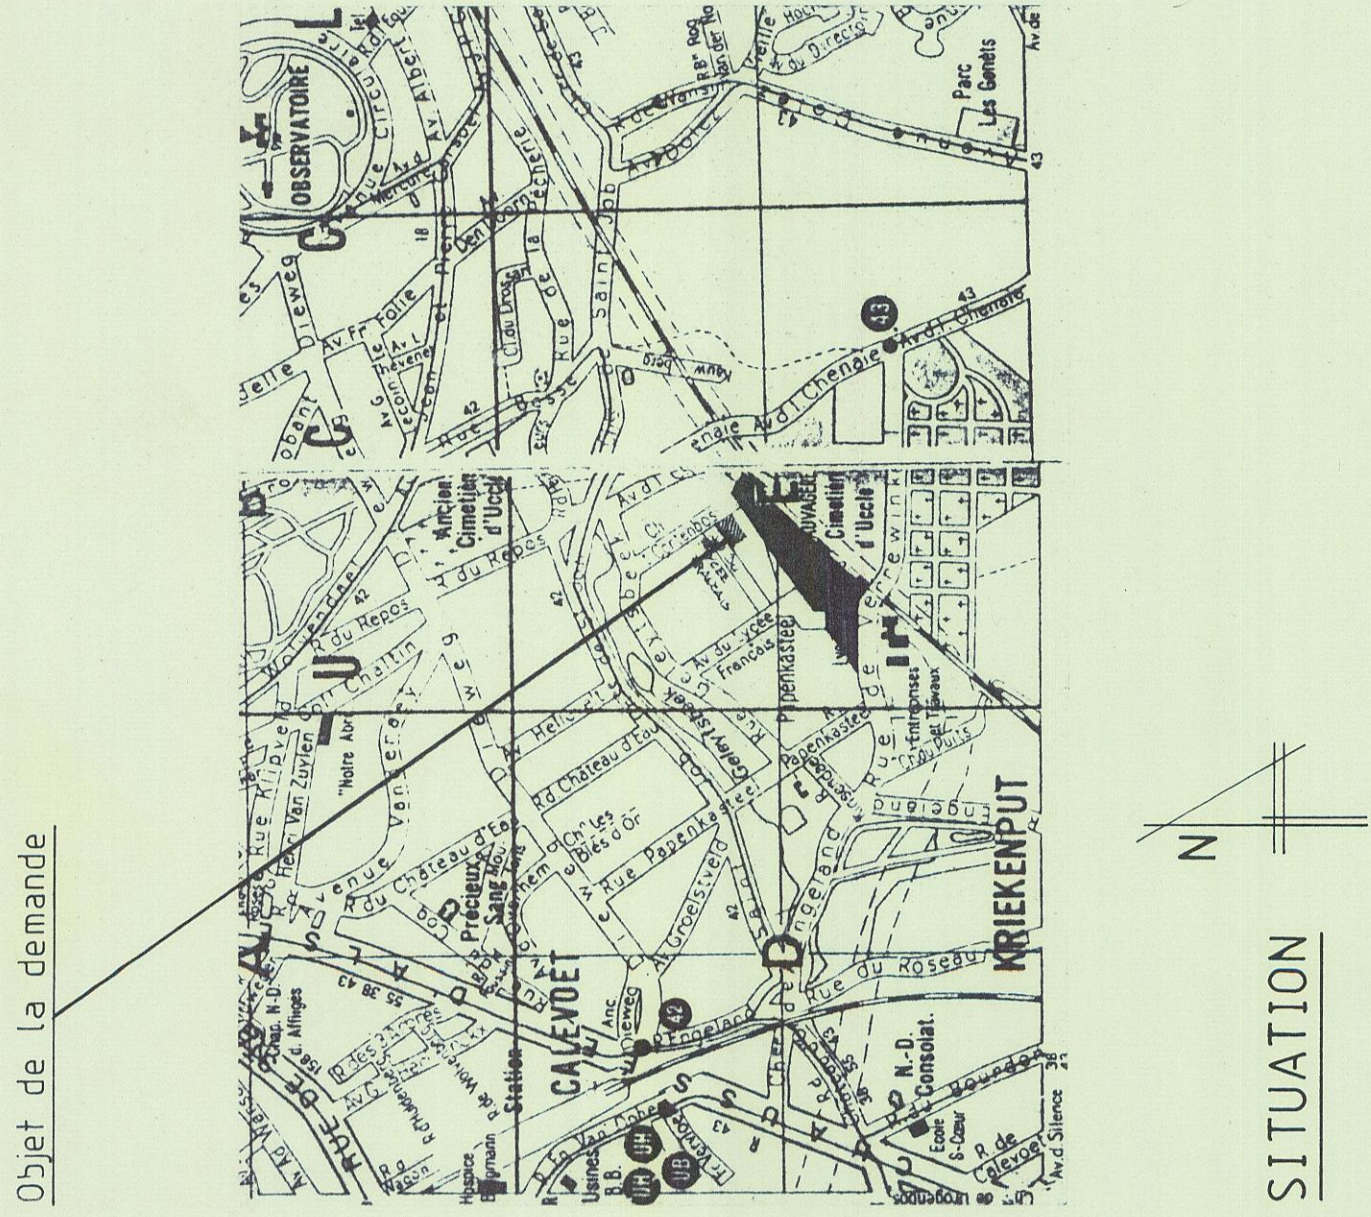

SITUATION


30.699
VOU AVOIR ETRE INVEYE A
BRETE DU COLLEGE ECHIVINAL
JCLE EN DATE DU 2 3 -05-1989
ordonnance
Secrétaire communal Le Président

15 FEV. 1989
AGGLOMERATION DE BRUXELLES
SERV. INCENDIE / PREVENTION
Avenue de l'Indépendance 11
1210 BRUXELLES
Tel.: 219.46.90

ARCHITECTES
Atelier d'Urbanisme & d'Architecture
518 Av. de la Sapinière - 1180 BRUXELLES Tel (02) 374 20 87

TRAVAUX	WERKEN	DOSSIER
CONSTRUCTION D'UNE MAISON UNIFAMILIALE	Permis de Bâtir Bouwvergtoeg	
ADRES	ADRESSE	CADASTRE KADASTER
Avenue du LYCEE FRANCAIS 1180 BRUXELLES		Section E 3ème feuille n° 231v ple
BOUWHEER	MAITRE DE L'OUVRAGE	N° DOSSIER N° DOSSIER
MONSIEUR SOSNOWSKI		LEF 8804 LOT 4 / 4
MODIFICATIONS	WIJZIGINGEN	DESSIN TEKENAAR
		A D K
		DATE DATUM
		21 / 12 / 88
		ECHELLE SCHAAL
		1 / 50
PLANS	1 / 50	N° PLAN Nr.
SITUATION	1 / 15000	0 1


Pour accord :
Antoine Bouwheer
Le Maître de l'ouvrage L'Architecte De Bouwheer De Architect

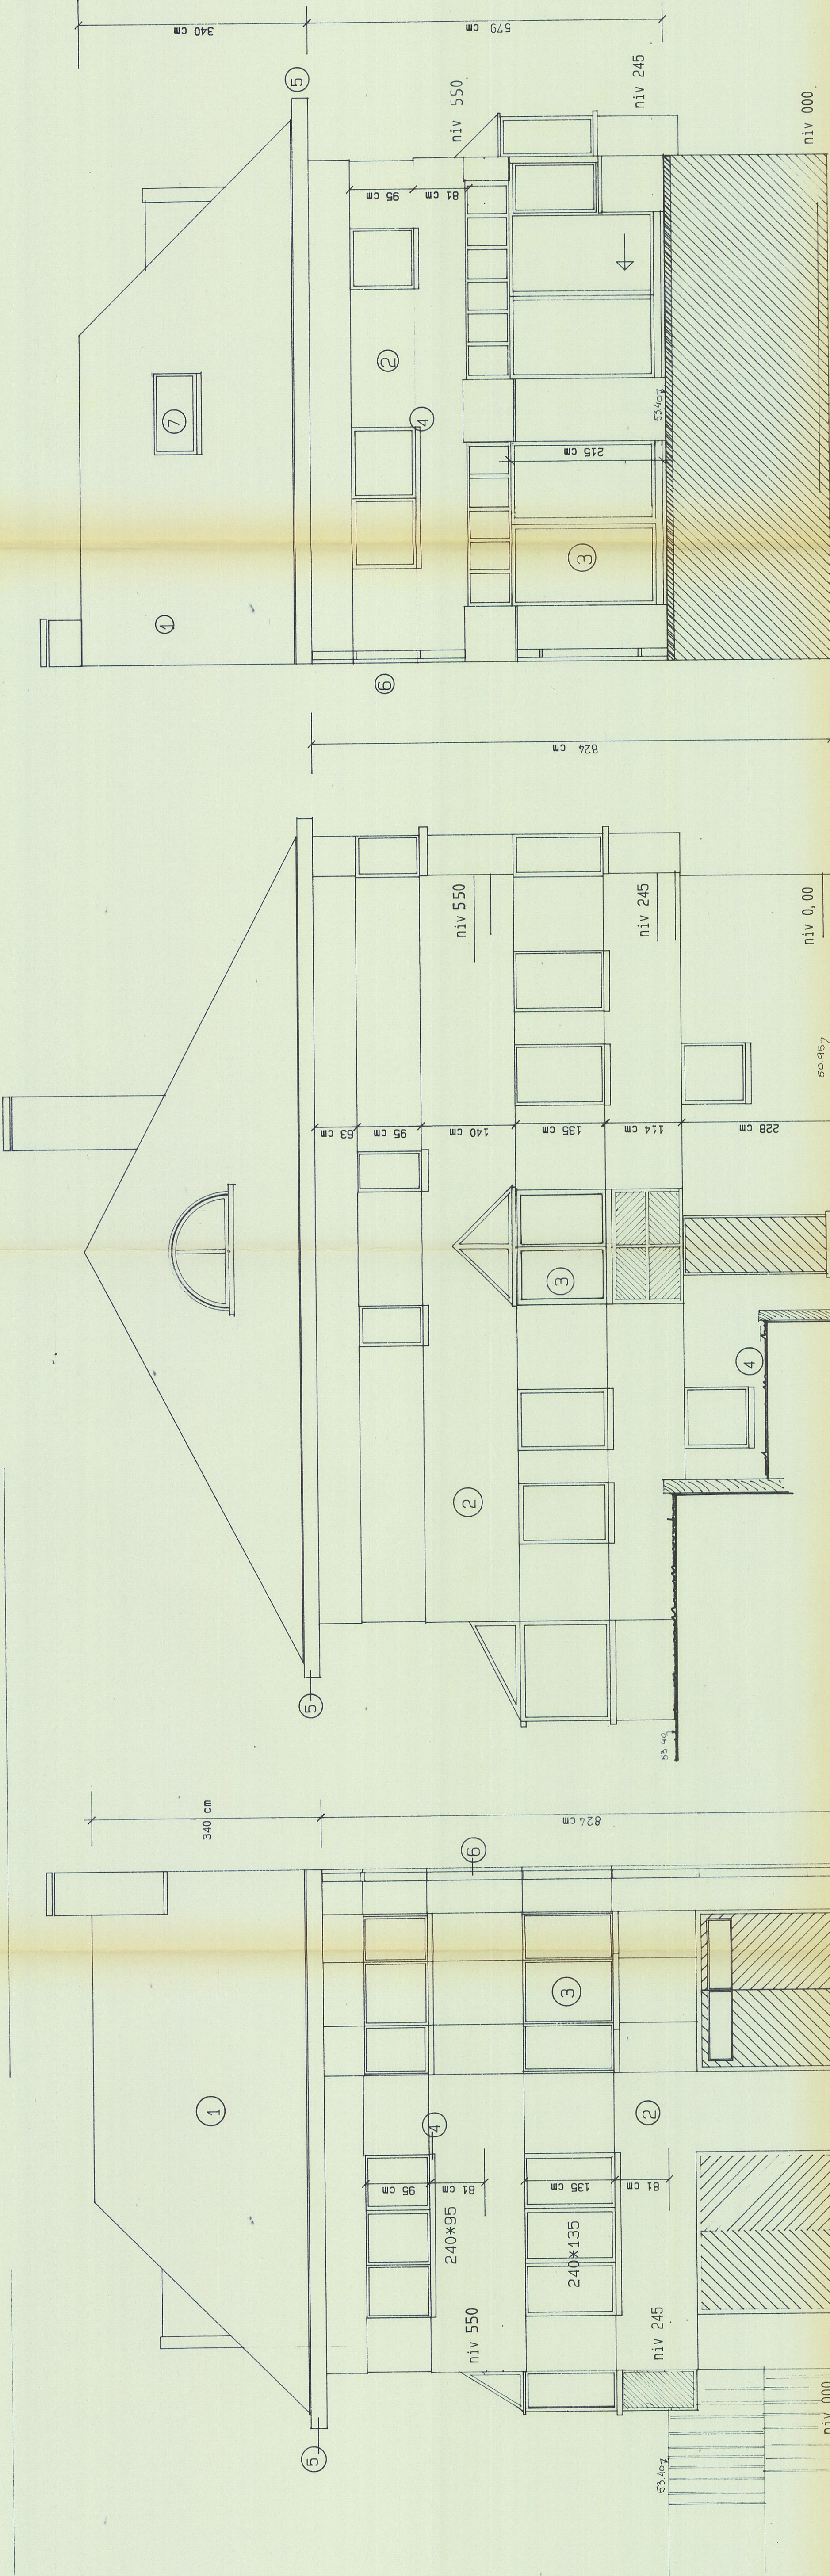


FACADE RUE

FACADE LATERALE

FACADE JARDIN

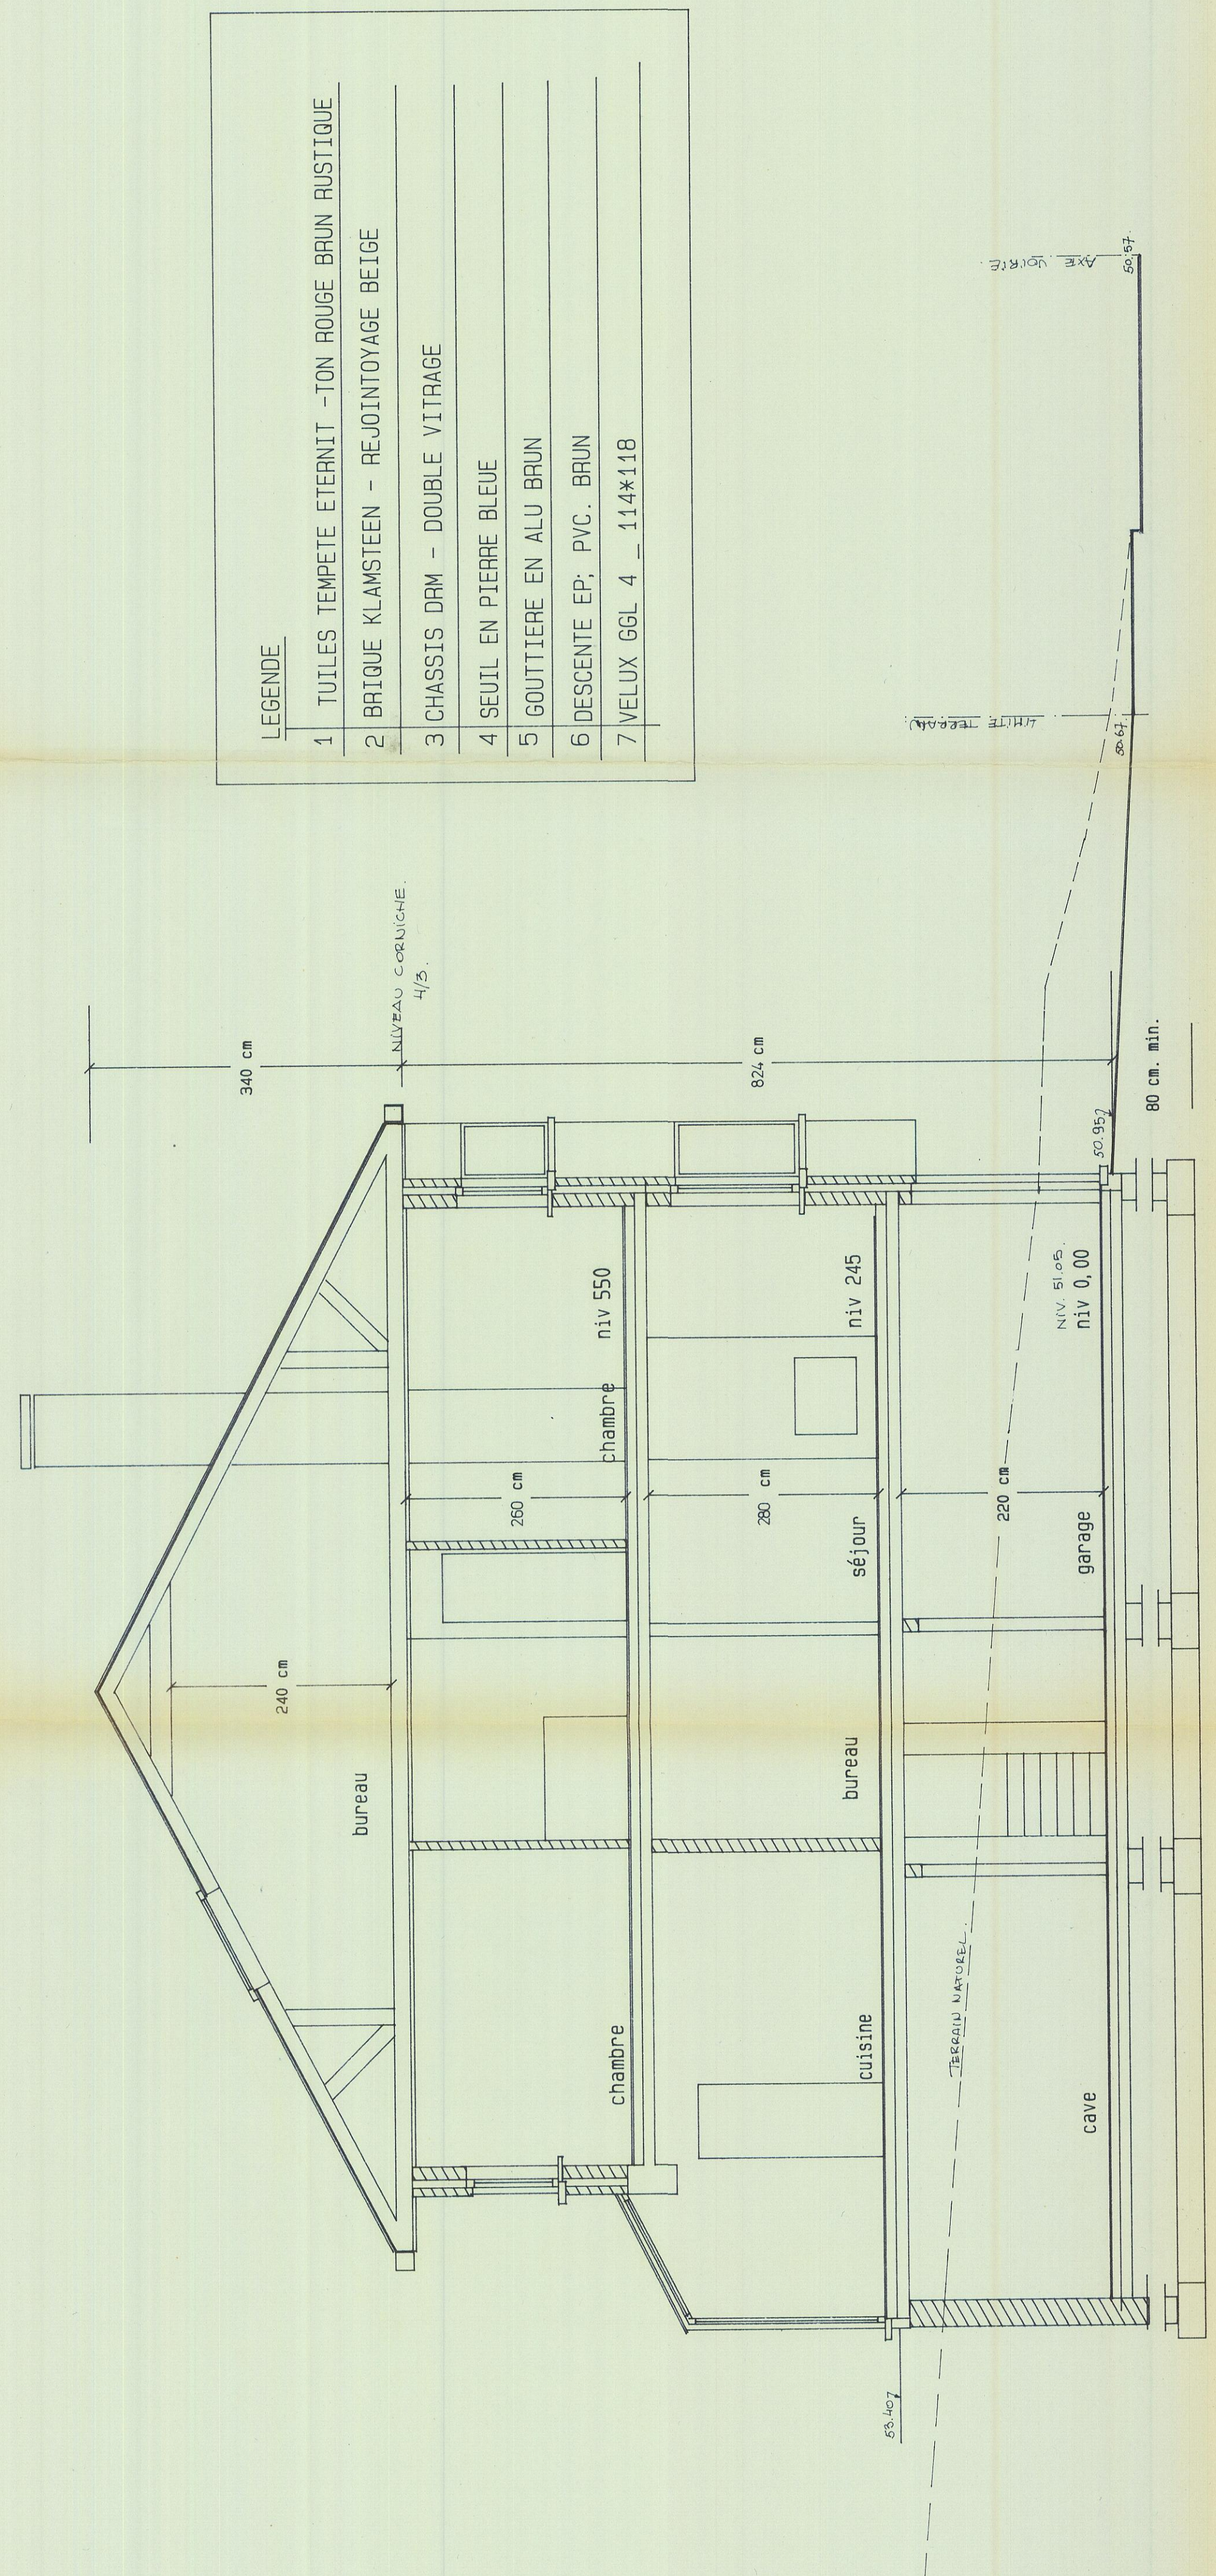

- LEGENDE
- 1 TUILLES TEMPETE ETERNIT - TON ROUGE BRUN RUSTIQUE
 - 2 BRIQUE KLANSTEEN - REJOINTOYAGE BEIGE
 - 3 CHASSIS DRM - DOUBLE VITRAGE
 - 4 SEUIL EN PIERRE BLEUE
 - 5 GOUTTIERE EN ALU BRUN
 - 6 DESCENTE EP; PVC. BRUN
 - 7 VELUX GGL 4 - 114x118

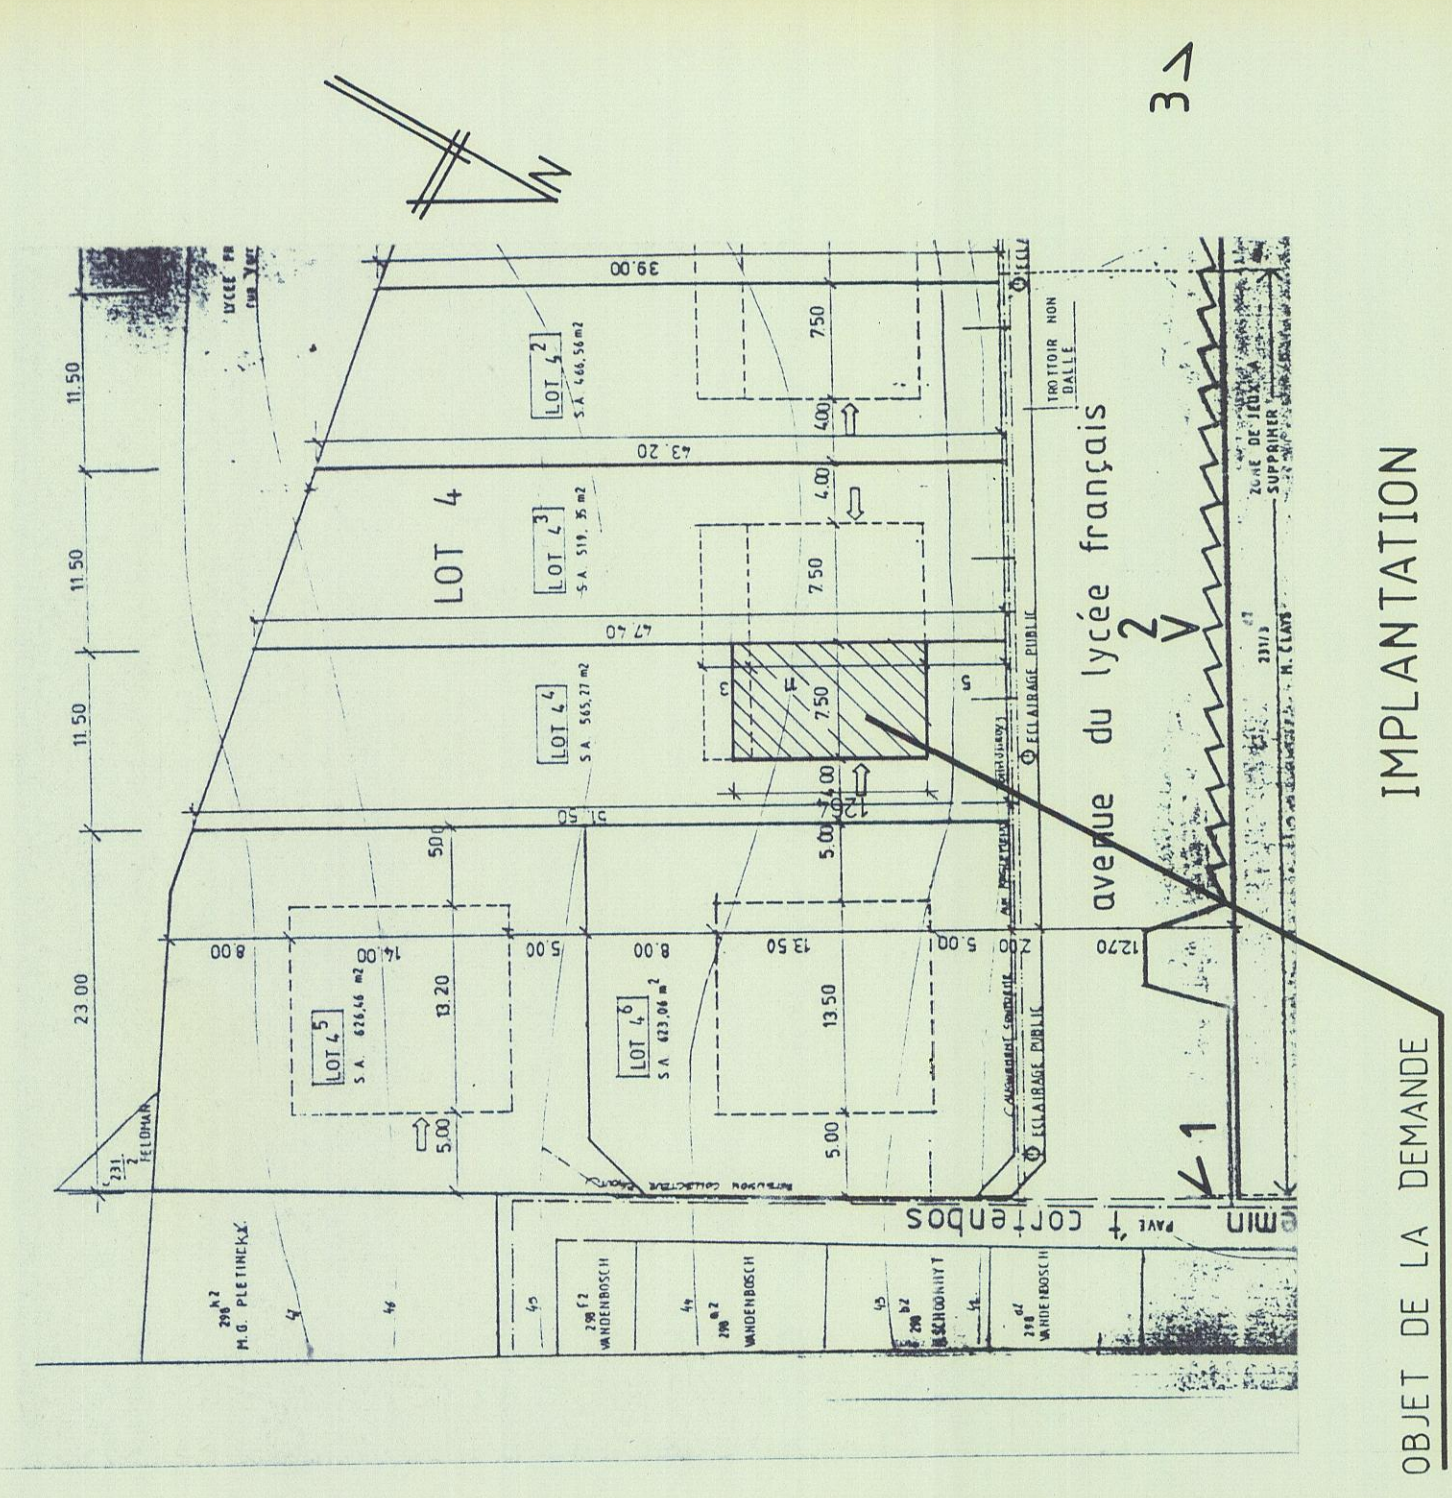

OBJET DE LA DEMANDE

30699

N° 101 POUR ETRE ANNEXE A
L'ARRETE DU COLLEGE ECHEVINAL
PRELIE EN DATE DU 23-05-1989
Par l'architecte
Le Secrétaire communal

La Présidente

ARCHITECTES
Atelier d'Urbanisme & d'Architecture
518 Av. de la Sapière - 1180 BRUXELLES Tél (02) 374 20 87

- 5 -05- 1989
Service Technique
de la Voie
Technische
Wegendienst


TRAVAUX	WERKEN	DOSSIER
CONSTRUCTION D'UNE MAISON UNIFAMILIALE		Permis de Bâtir Bouwaanvraag
ADRES	ADRESSE	CADASTRE KADASTER
Avenue du LYCEE FRANCAIS 1180 BRUXELLES		Section E 3ème Feuille n° 231 v ple
BOUWHEER	MAITRE DE L'OUVRAGE	N° DOSSIER N° DOSSIER
MONSIEUR SOSNOWSKI		LFR 8804 LOT 4 / 4
MODIFICATIONS	WIJZIGINGEN	DESSIN TEKENAAR
A D K		
DATE	DATUM	
21 / 12 / 88		
ECHELLE	SCHAAL	
1/50		
FACADES COUPE IMPLANTATION	1/50 1/500	N° PLAN Nr.
		0 2

Pour accord :

Le Maître de l'ouvrage L'Architecte De Bouwheer De Architect

2 URBANISME 25-3-1989

3 26-4-1989

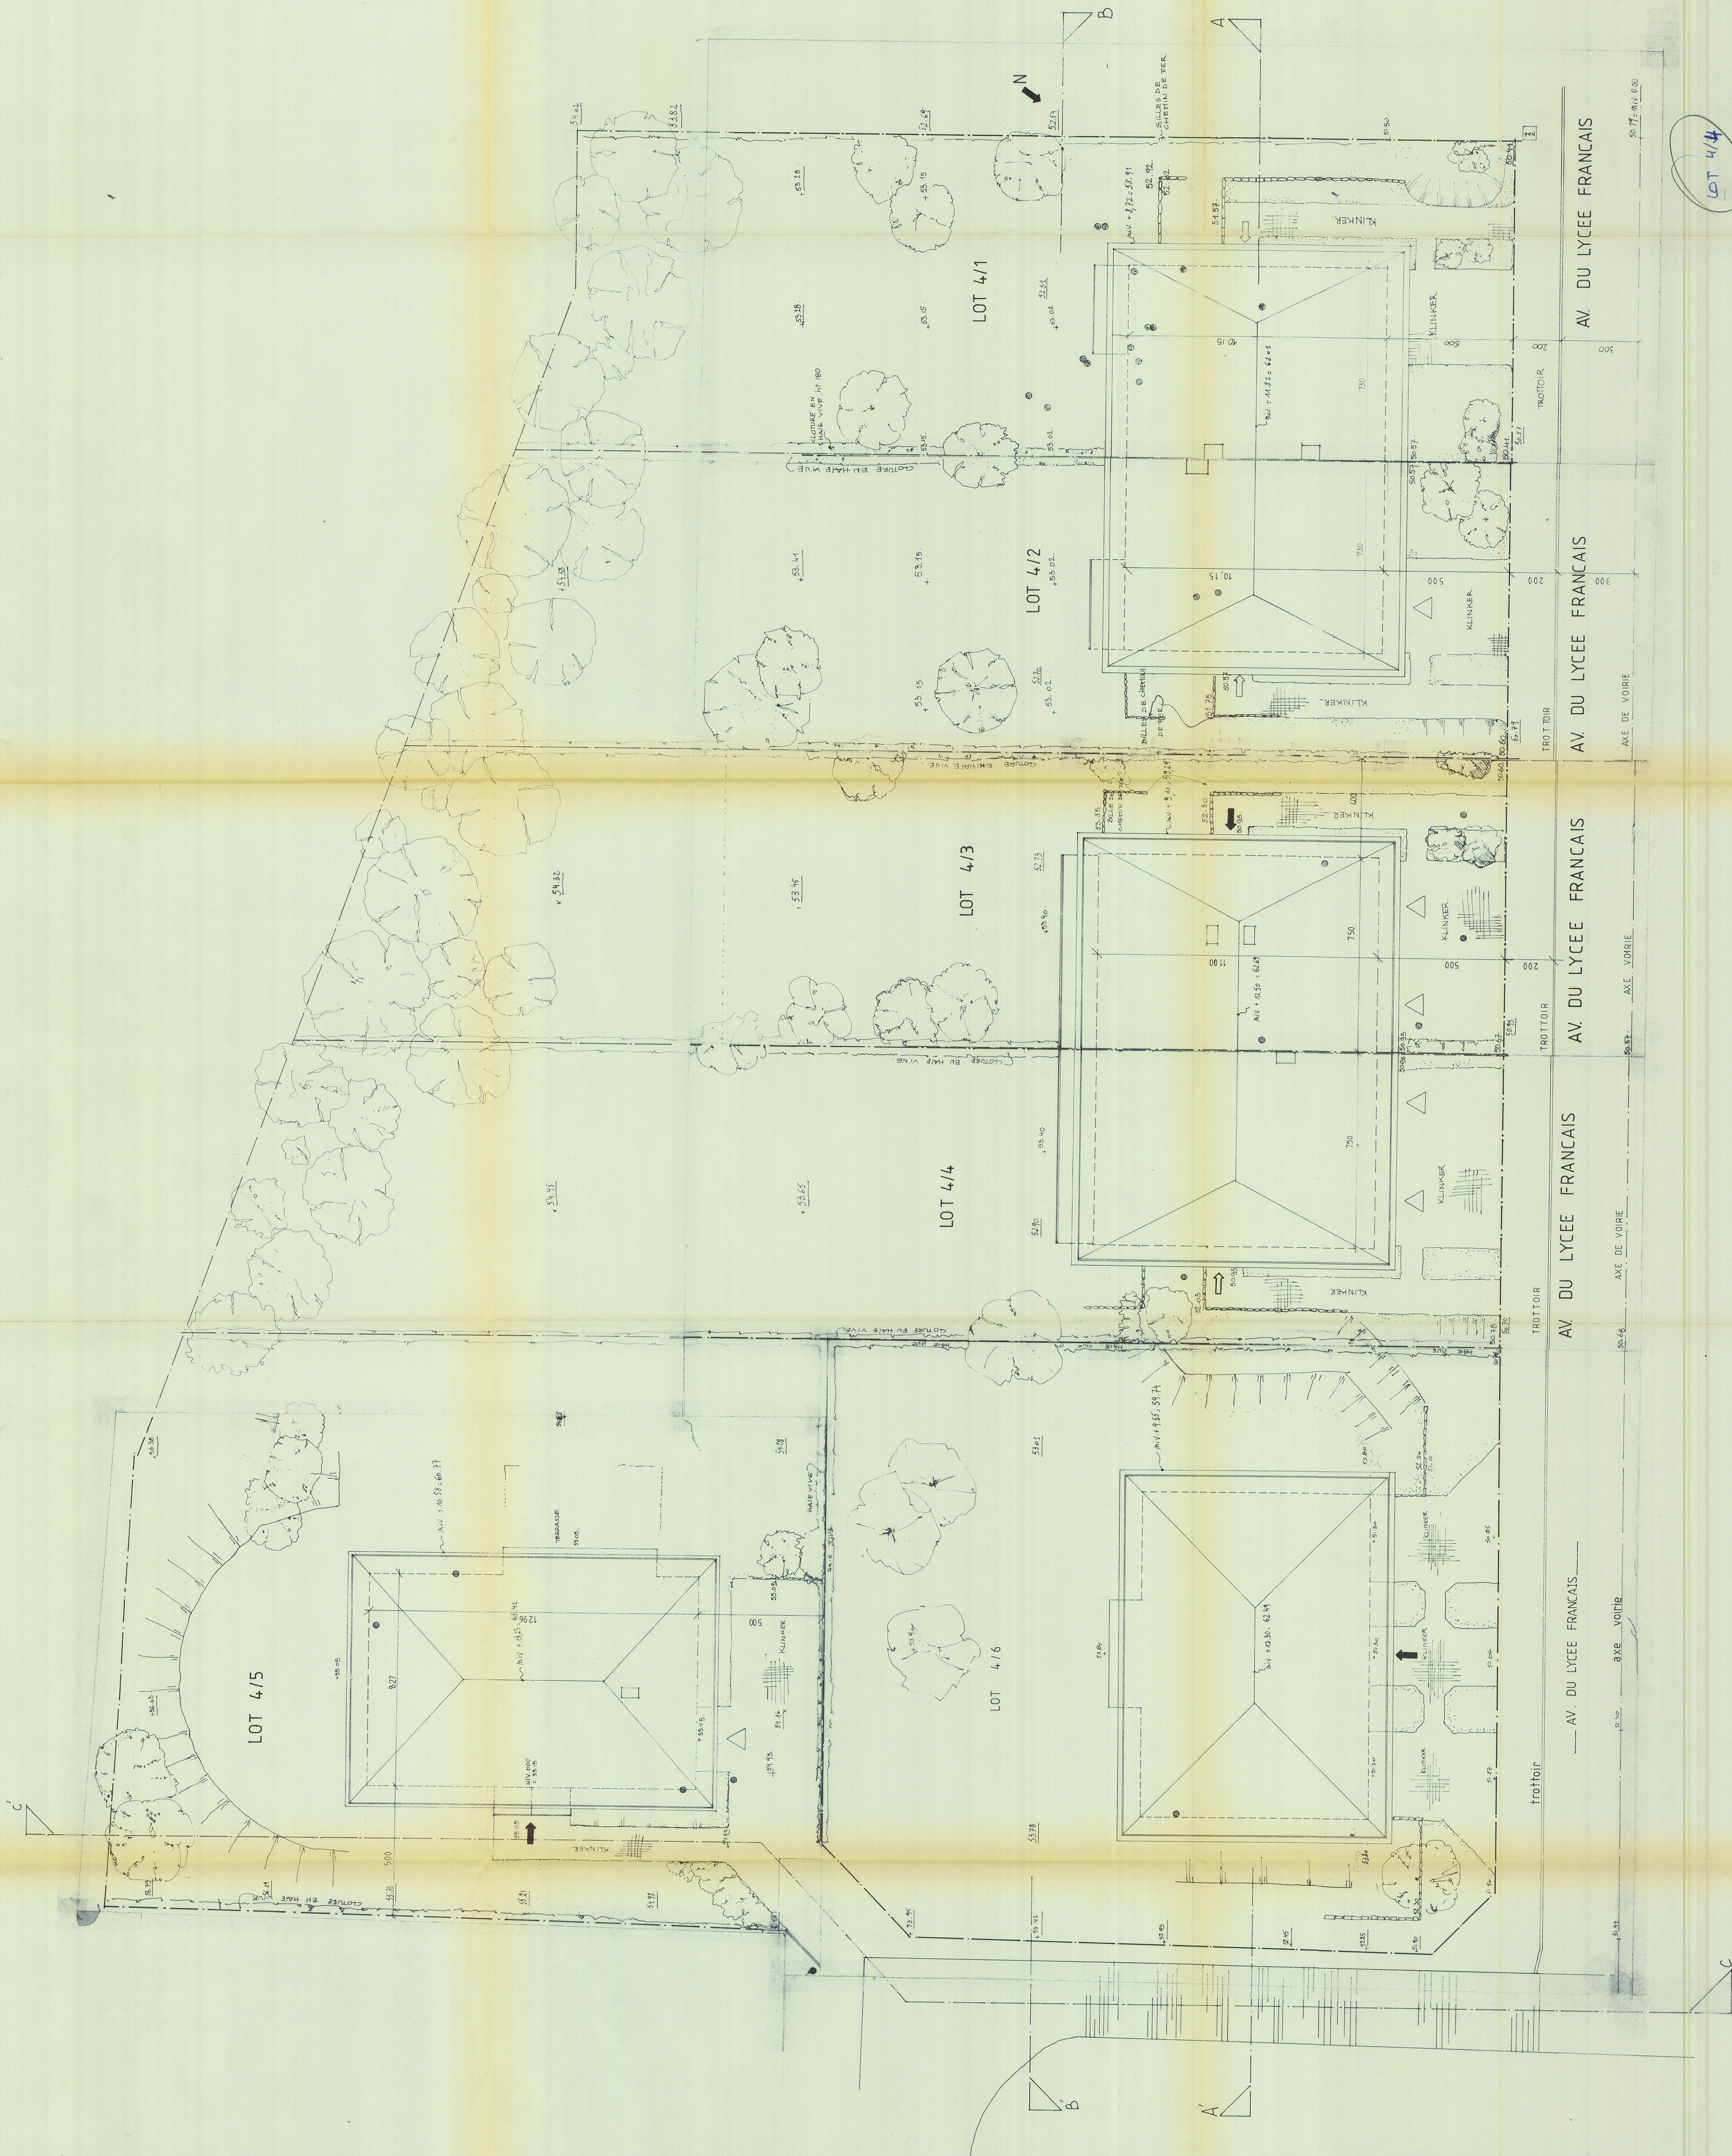

3-689
N° VOIRIE ETRE ANNEXE A
CARTE DU COLLEGE ECHIVALL
DATE 19 2 3 10-1989
Le Service Technique
Le Service de la Voirie
Le Service des Travaux
Le Service des Travaux
Le Service des Travaux

- 5-105-1989
Service Technique
de la Voirie
Urbanisme


LEGENDE

+ 52.51 niveau existant
+ 53.02 niveau projeté

LOT 4/4

URBANISME
26-4-1989

SITUATION AV DU LYCEE FRANCAIS MAIRE DE L'OUVRAGE LOTS 4/1 4/2 4/3 4/4 4/5 4/6		DOSSIER LFR 8804	
MARC ERREHA & ASSOCIES Architectes d'Urbanisme		SITUATION AV DU LYCEE FRANCAIS MAIRE DE L'OUVRAGE LOTS 4/1 4/2 4/3 4/4 4/5 4/6	
Avenue de la République 53 - 1100 Bruxelles		SITUATION AV DU LYCEE FRANCAIS MAIRE DE L'OUVRAGE LOTS 4/1 4/2 4/3 4/4 4/5 4/6	
CONTENU PLAN D'IMPLANTATION GENERAL		Echelle 1/100	
Dessiné par		Date 04.04.89	
Signé par		Code	
L'ARCHITECTE LE MAIRE DE L'OUVRAGE		03	

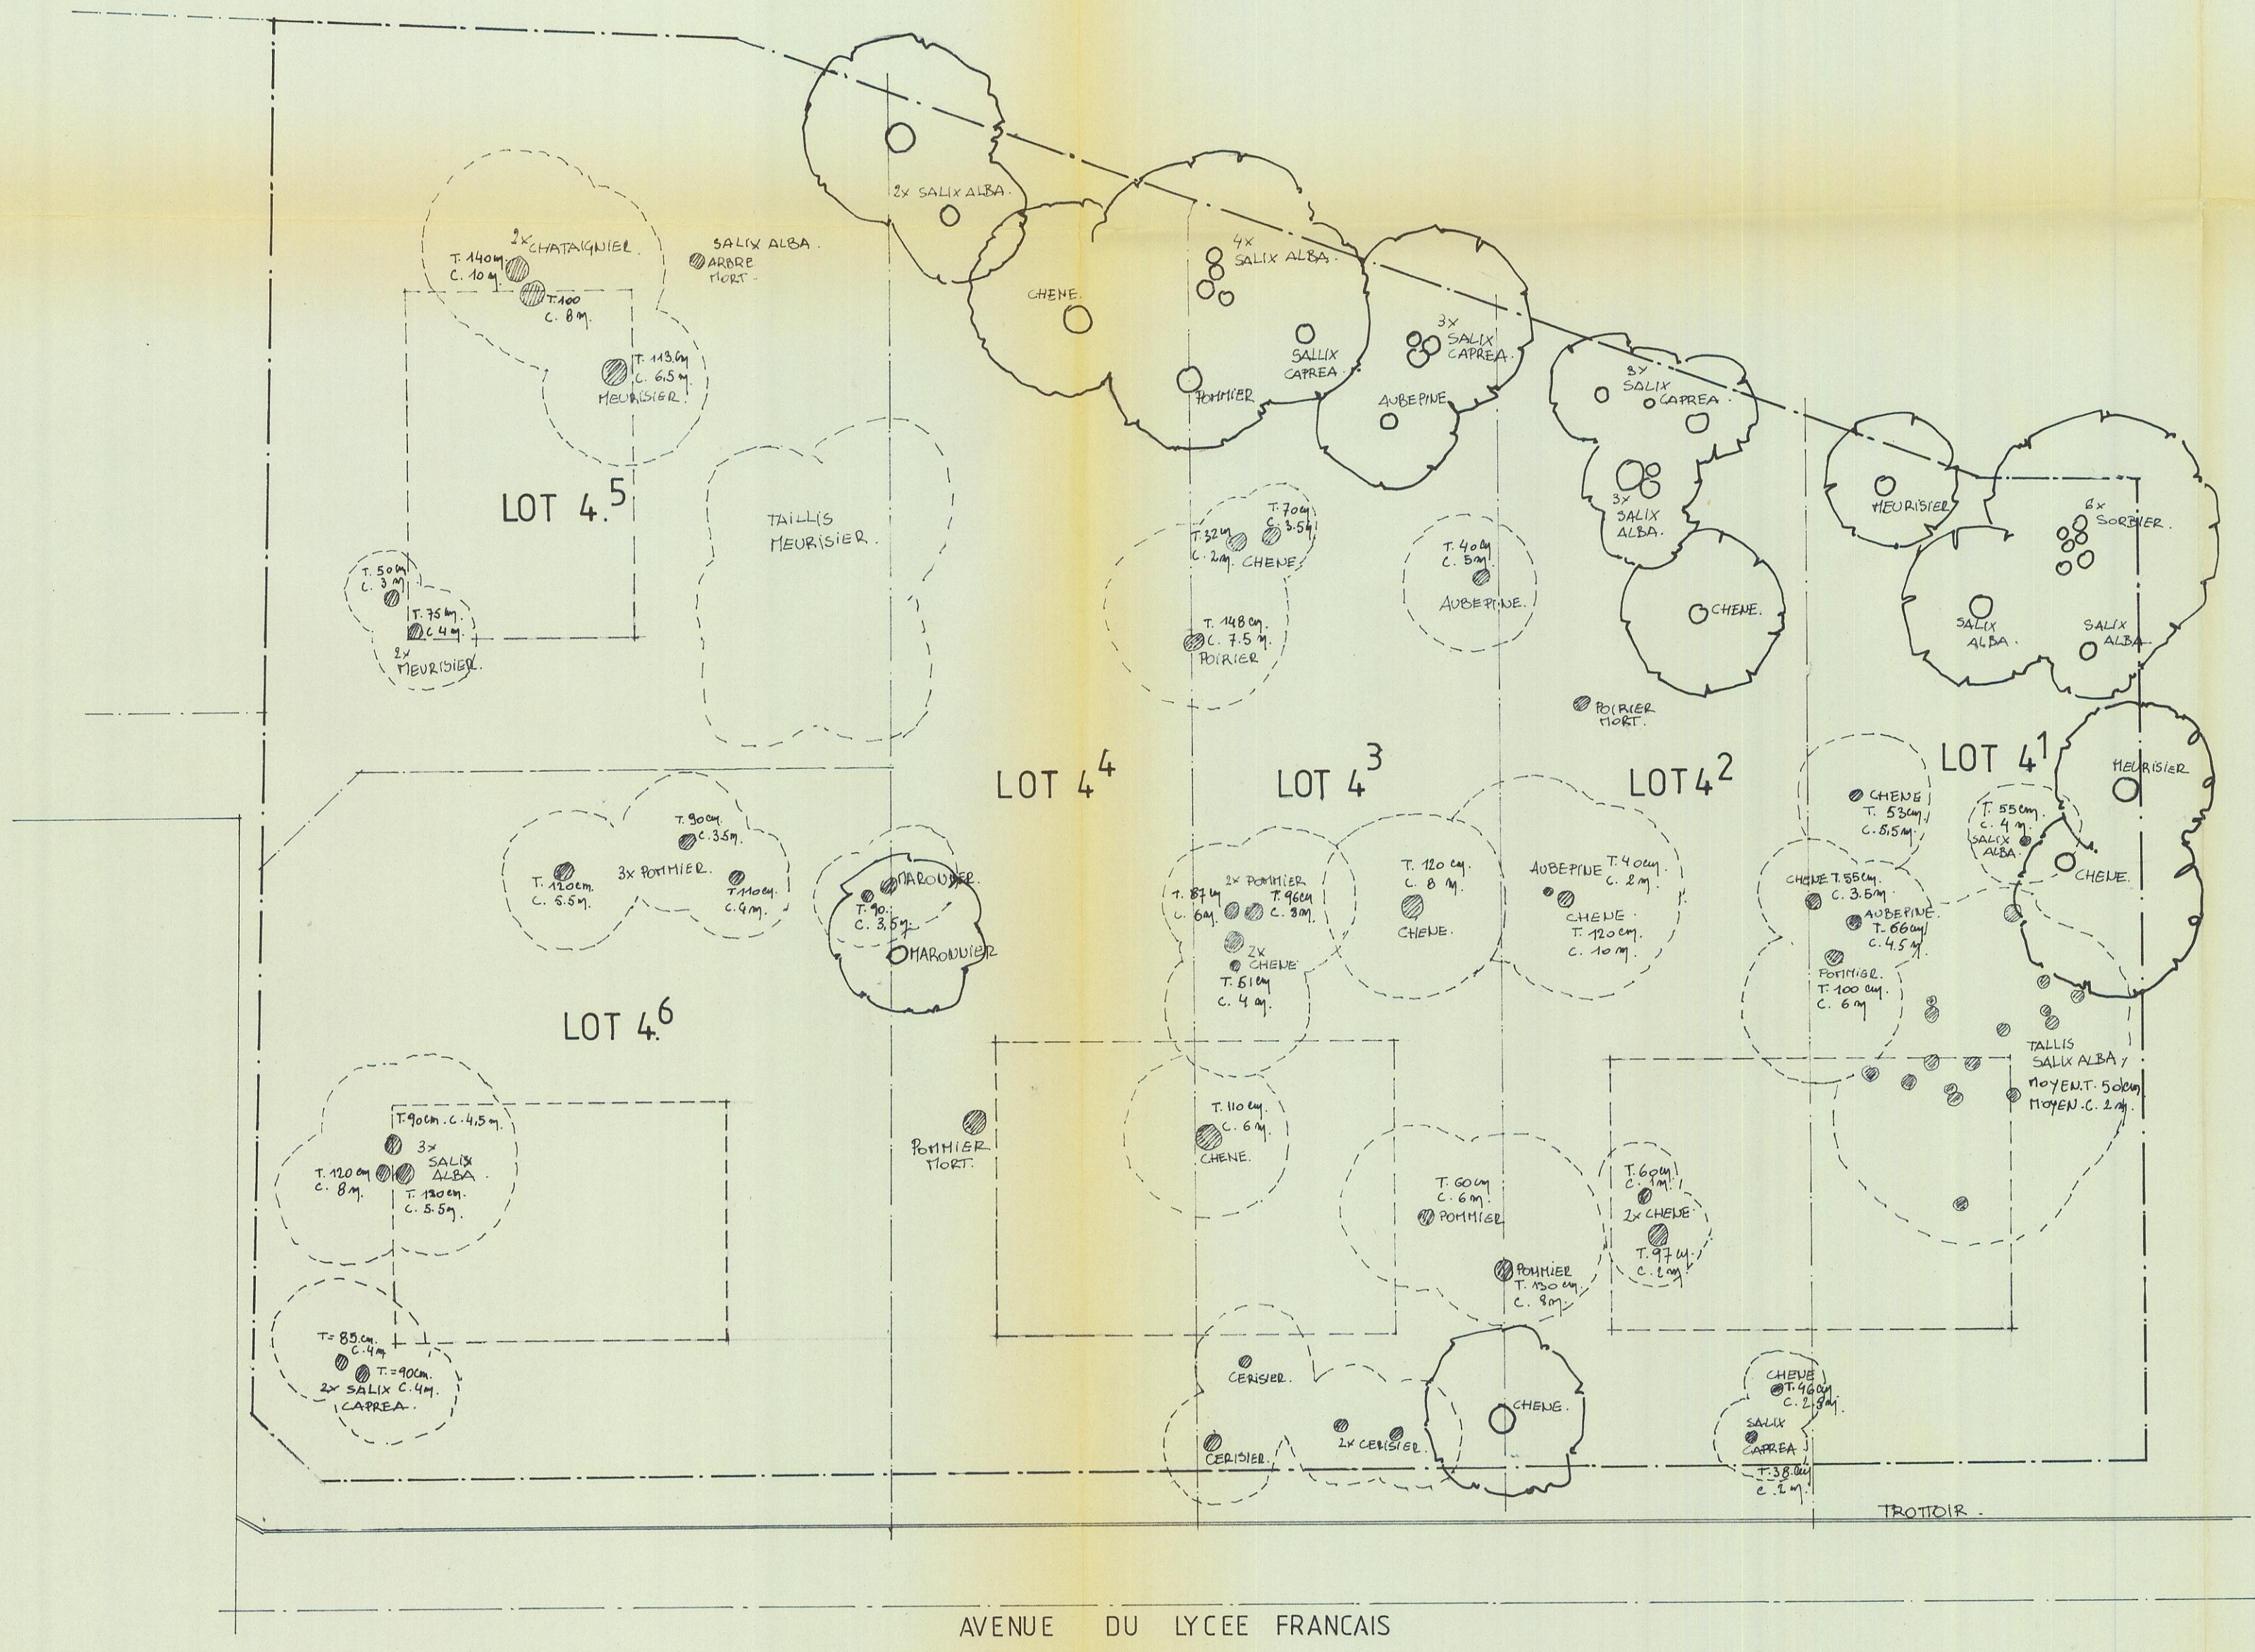

30699

N VU POUR ETRE ANNEXE A
L'ARRETE DU COLLEGE ECOLEVAL
DATE EN DATE DU 23-05-1989
Par Arrêté
Le Secrétaire communal Le Président



LEGENDE




- ARBRE A CONSERVER
- ARBRE A ABATTRE
- T. DIAMETRE DU TRONC
- C. DIAMETRE DE LA COURONNE
- IMPLANTATION MAISON

- 5 -05- 1989

Service Technique
de la Voirie
Technische
Wegendienst

URBANISME
26-4-1989

		DOSSIER LFR 8804	
		SITUATION av. du lycée français MAITRE DE L'OUVRAGE LOTS 4.1/4.2/4.3/4.4/4.5/4.6	
CONTENU PLAN ABATTAGE		ECHELLE 1/200	
DESSINE PAR		DATE 4-4-89	
SIGNATURE POUR ACCORD	L'ARCHITECTE	LE MAITRE DE L'OUVRAGE	CODE 05

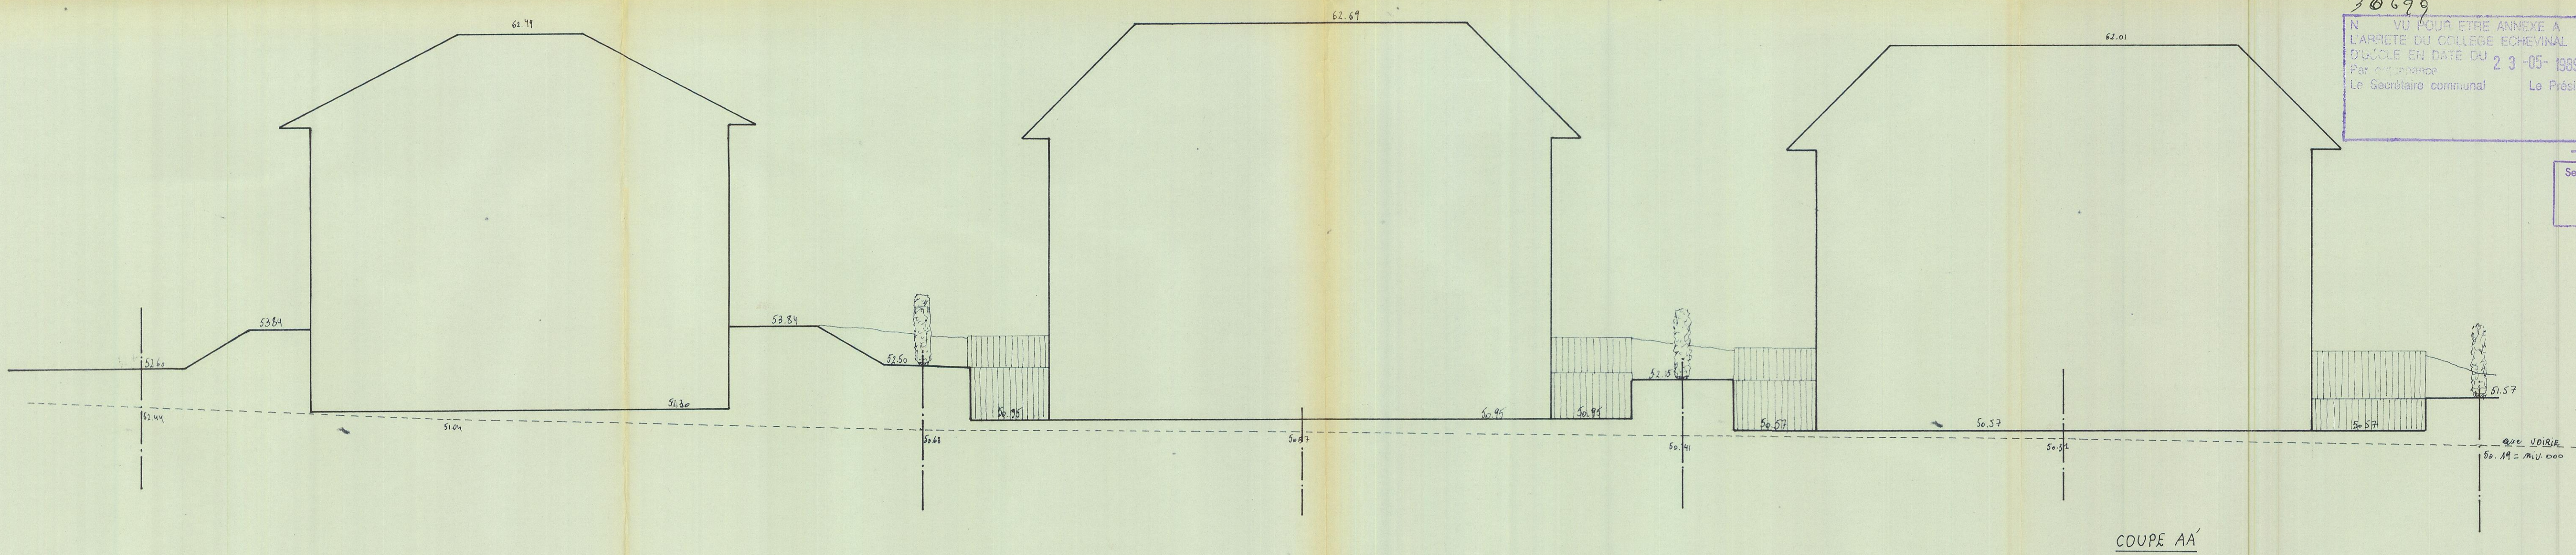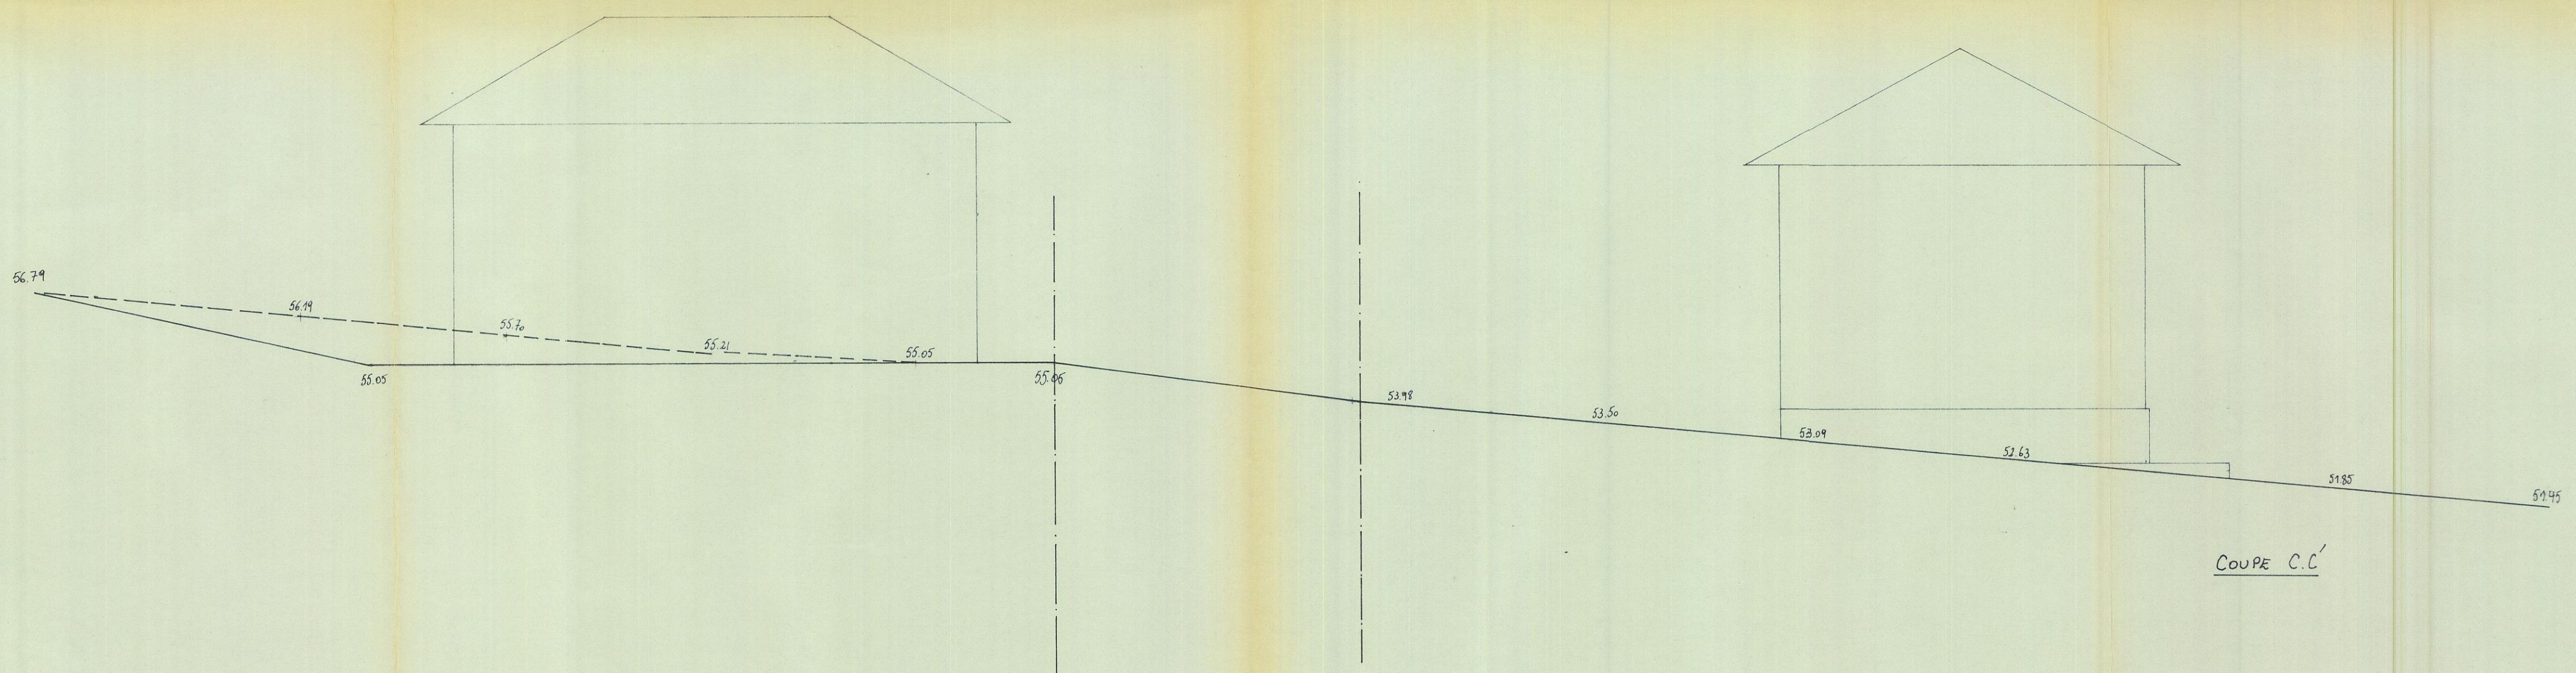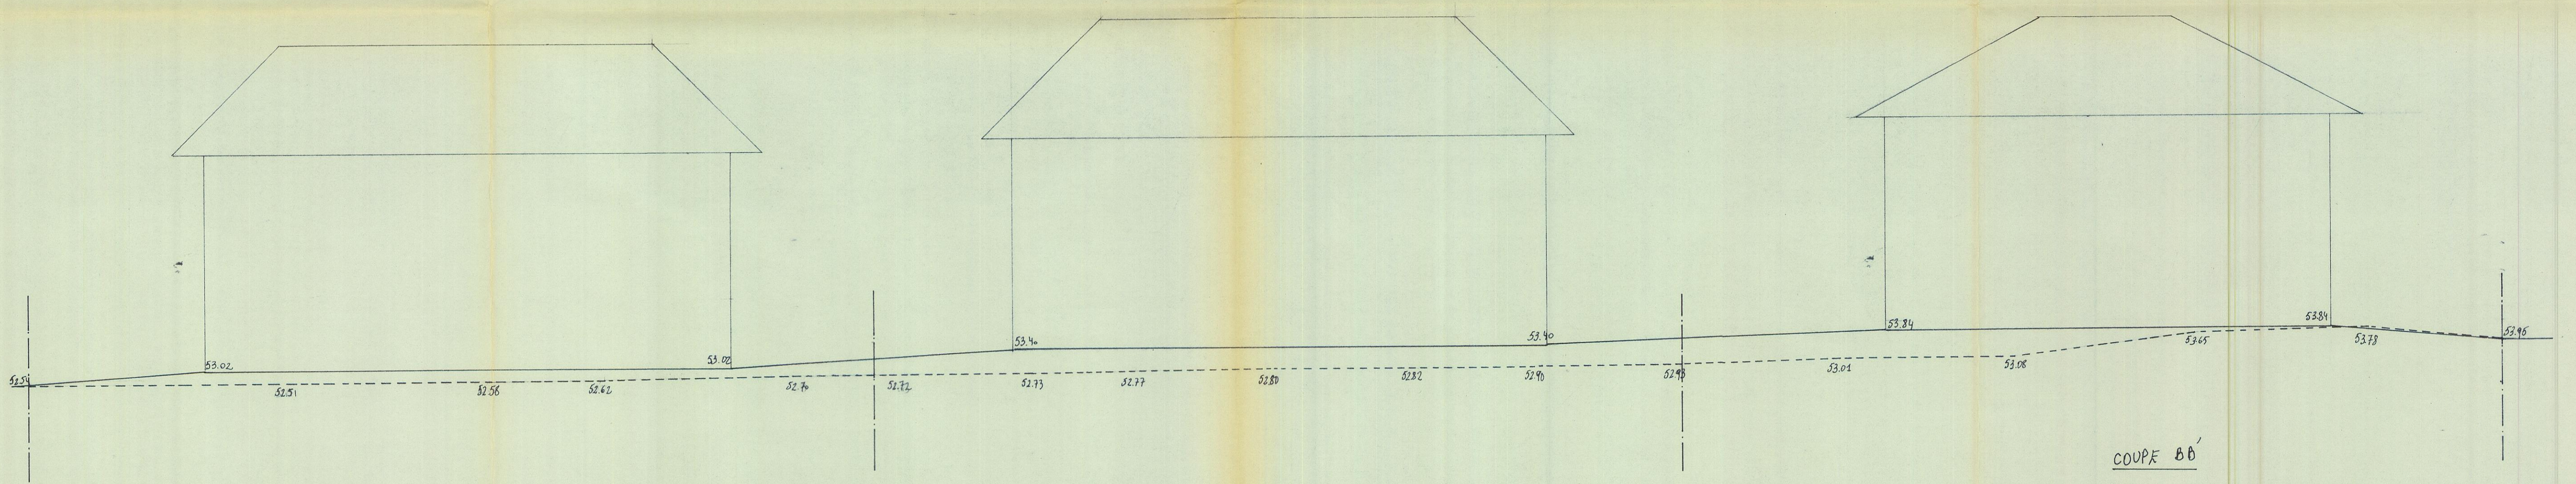

30699
 N VU POUR ETRE ANNEXE A
 L'ARRETE DU COLLEGE BOHEVINAL
 D'URBANISME EN DATE DU 23-05-1989
 Par le Maire Le Secrétaire communal Le Préfet

- 5-05-1989
 Service Technique
 de la Voirie
 Technische
 Wegendienst

3 URBANISME
 26-4-1989

		DOSSIER LFR 8804 SITUATION AV. DU LYCEE FRANCAIS MAITRE DE L'OUVRAGE LOTS 4/1 4/2 4/3 4/4 4/5 4/6	
CONTENU COUPE AA BB CC DESSINE PAR JMS SIGNATURE POUR ACCORD		ECHELLE 1/100 DATE 04.04.89 CODE 04	
L'ARCHITECTE 		LE MAITRE DE L'OUVRAGE 	