




COUPE AA

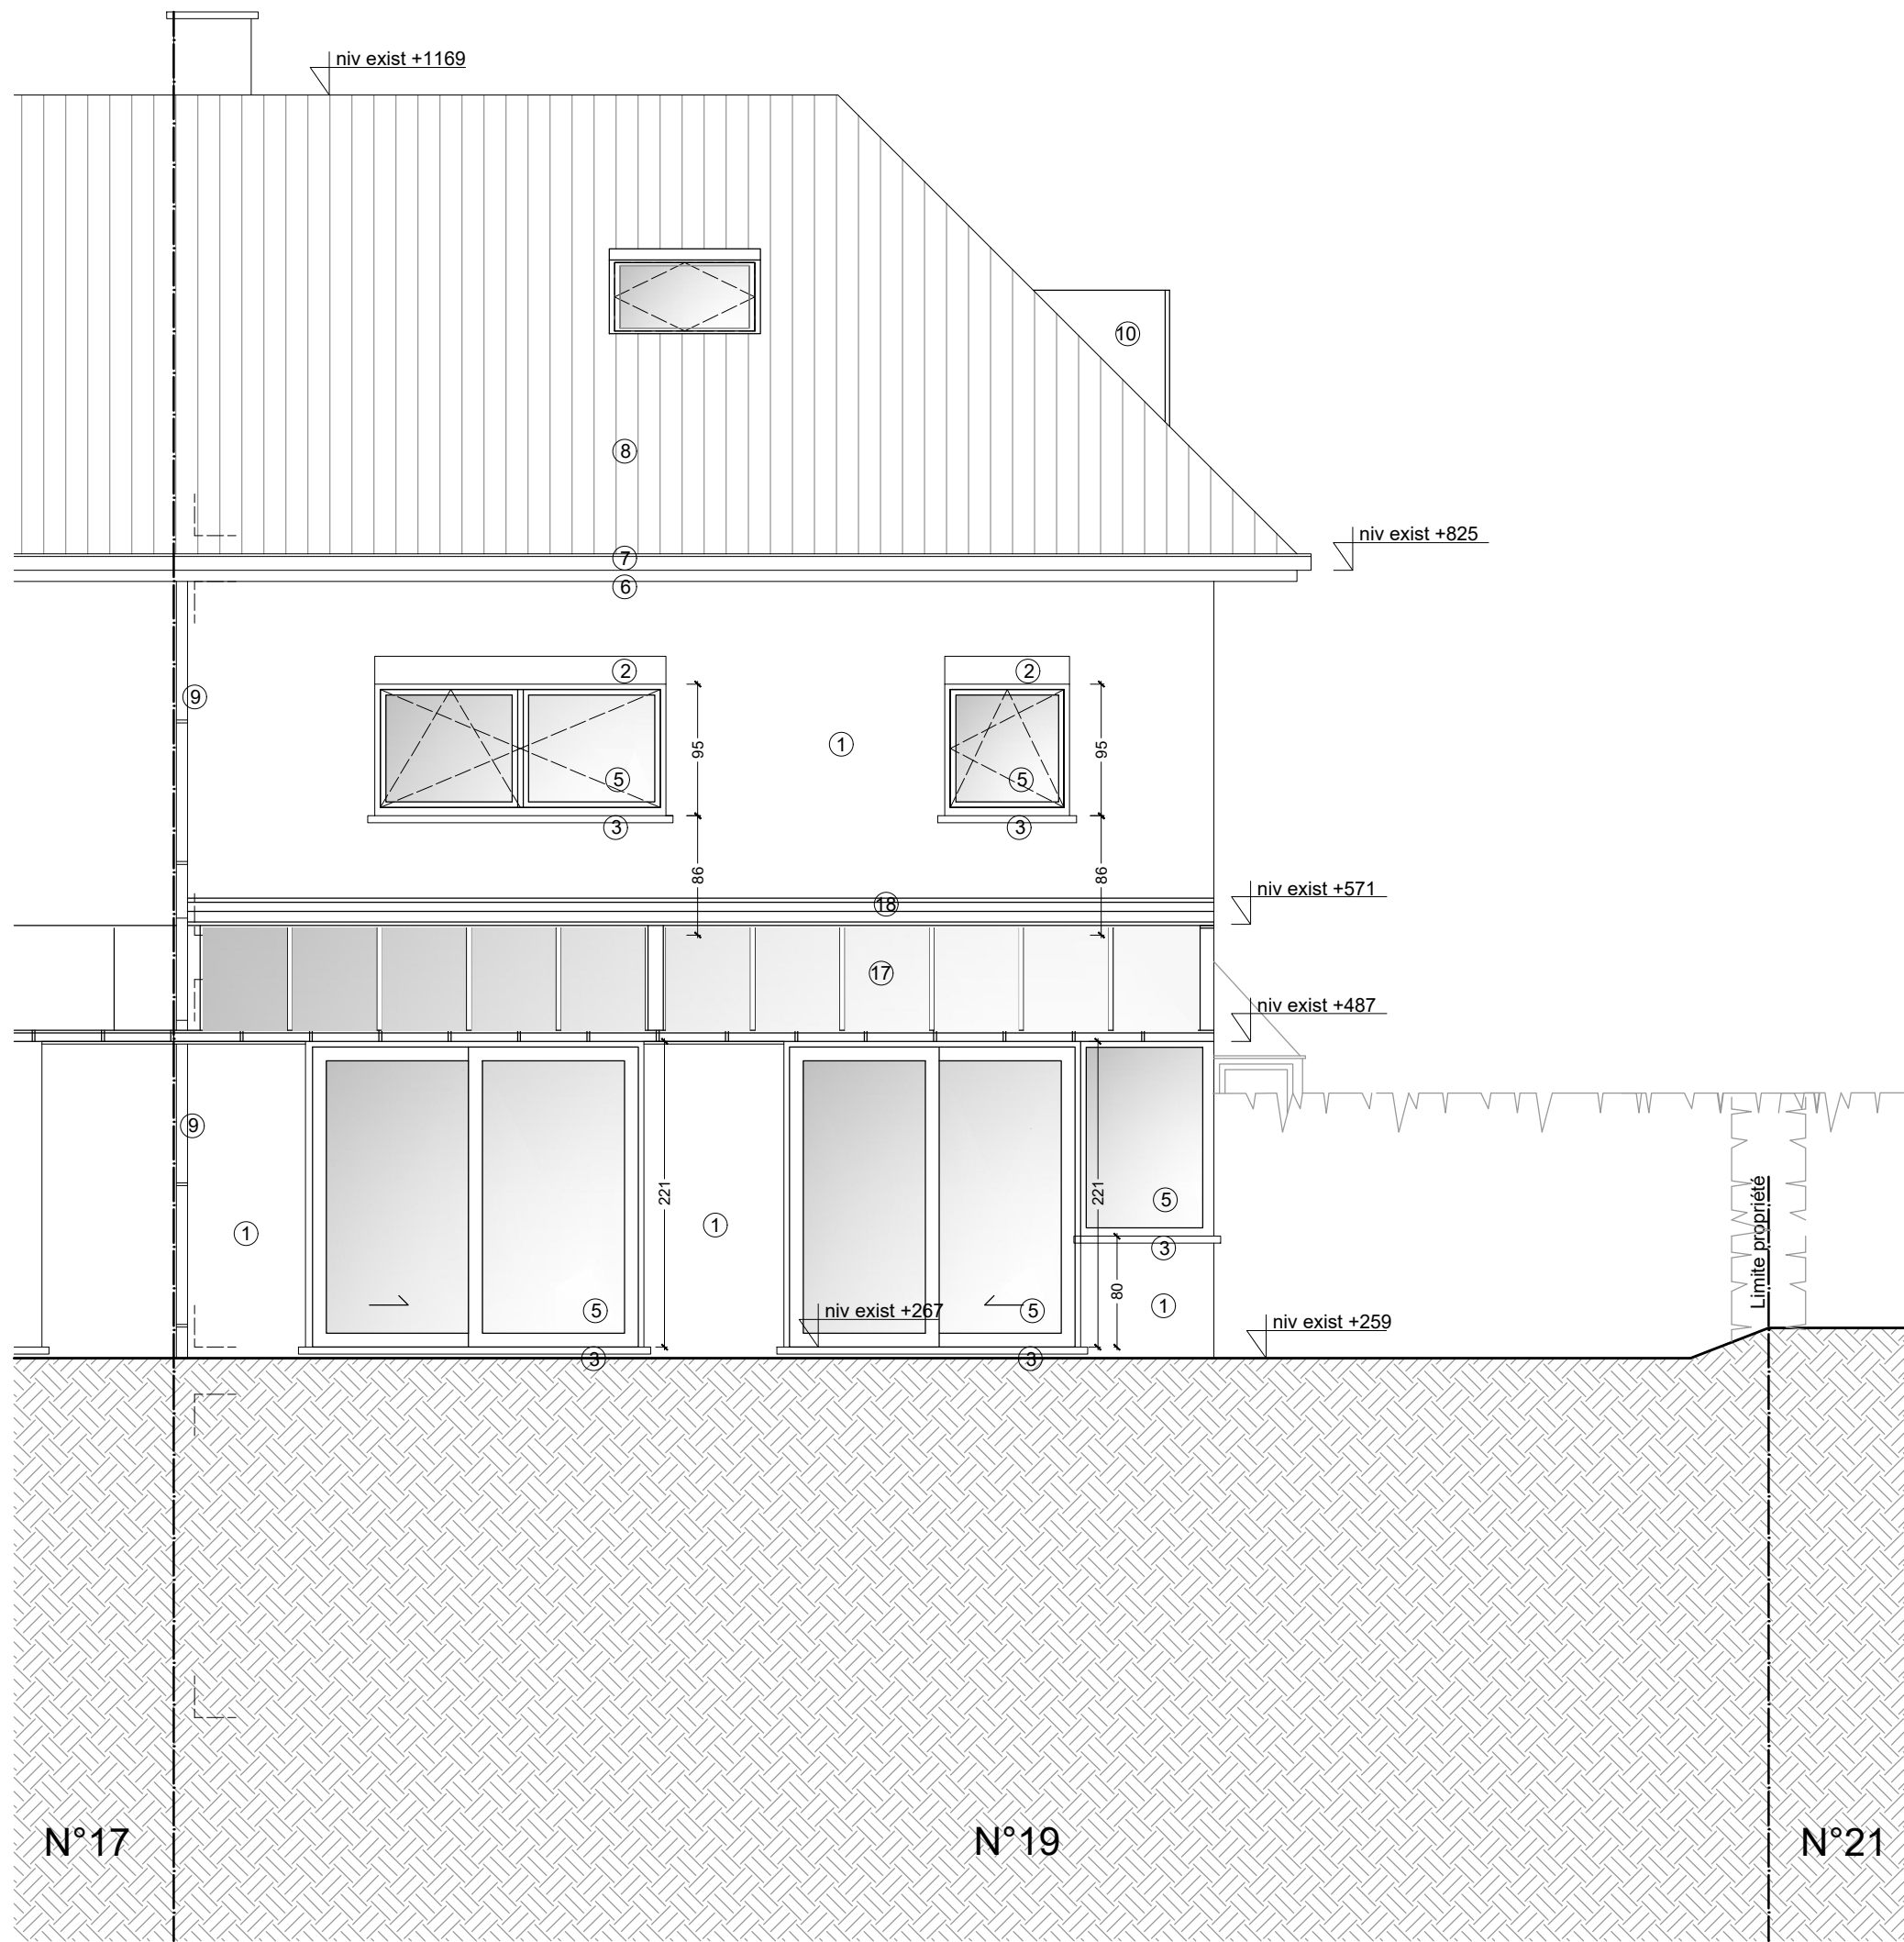

FACADE ARRIERE

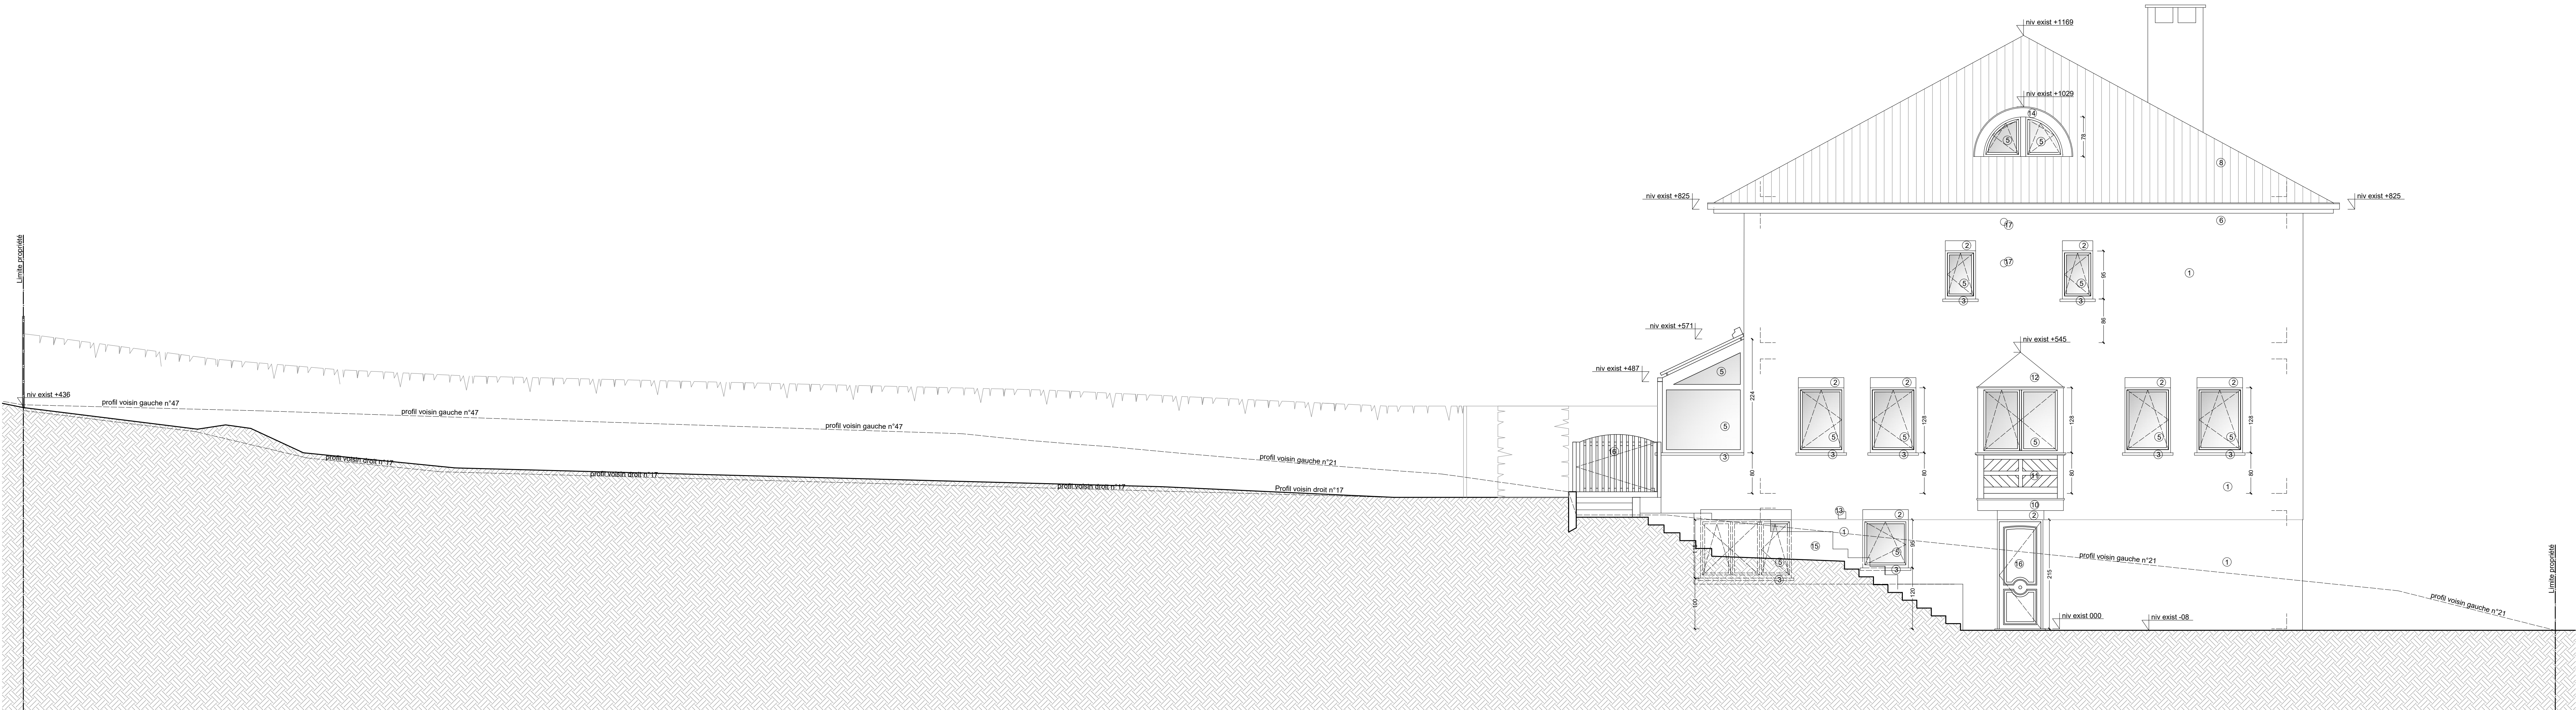

FACADE LATERALE GAUCHE

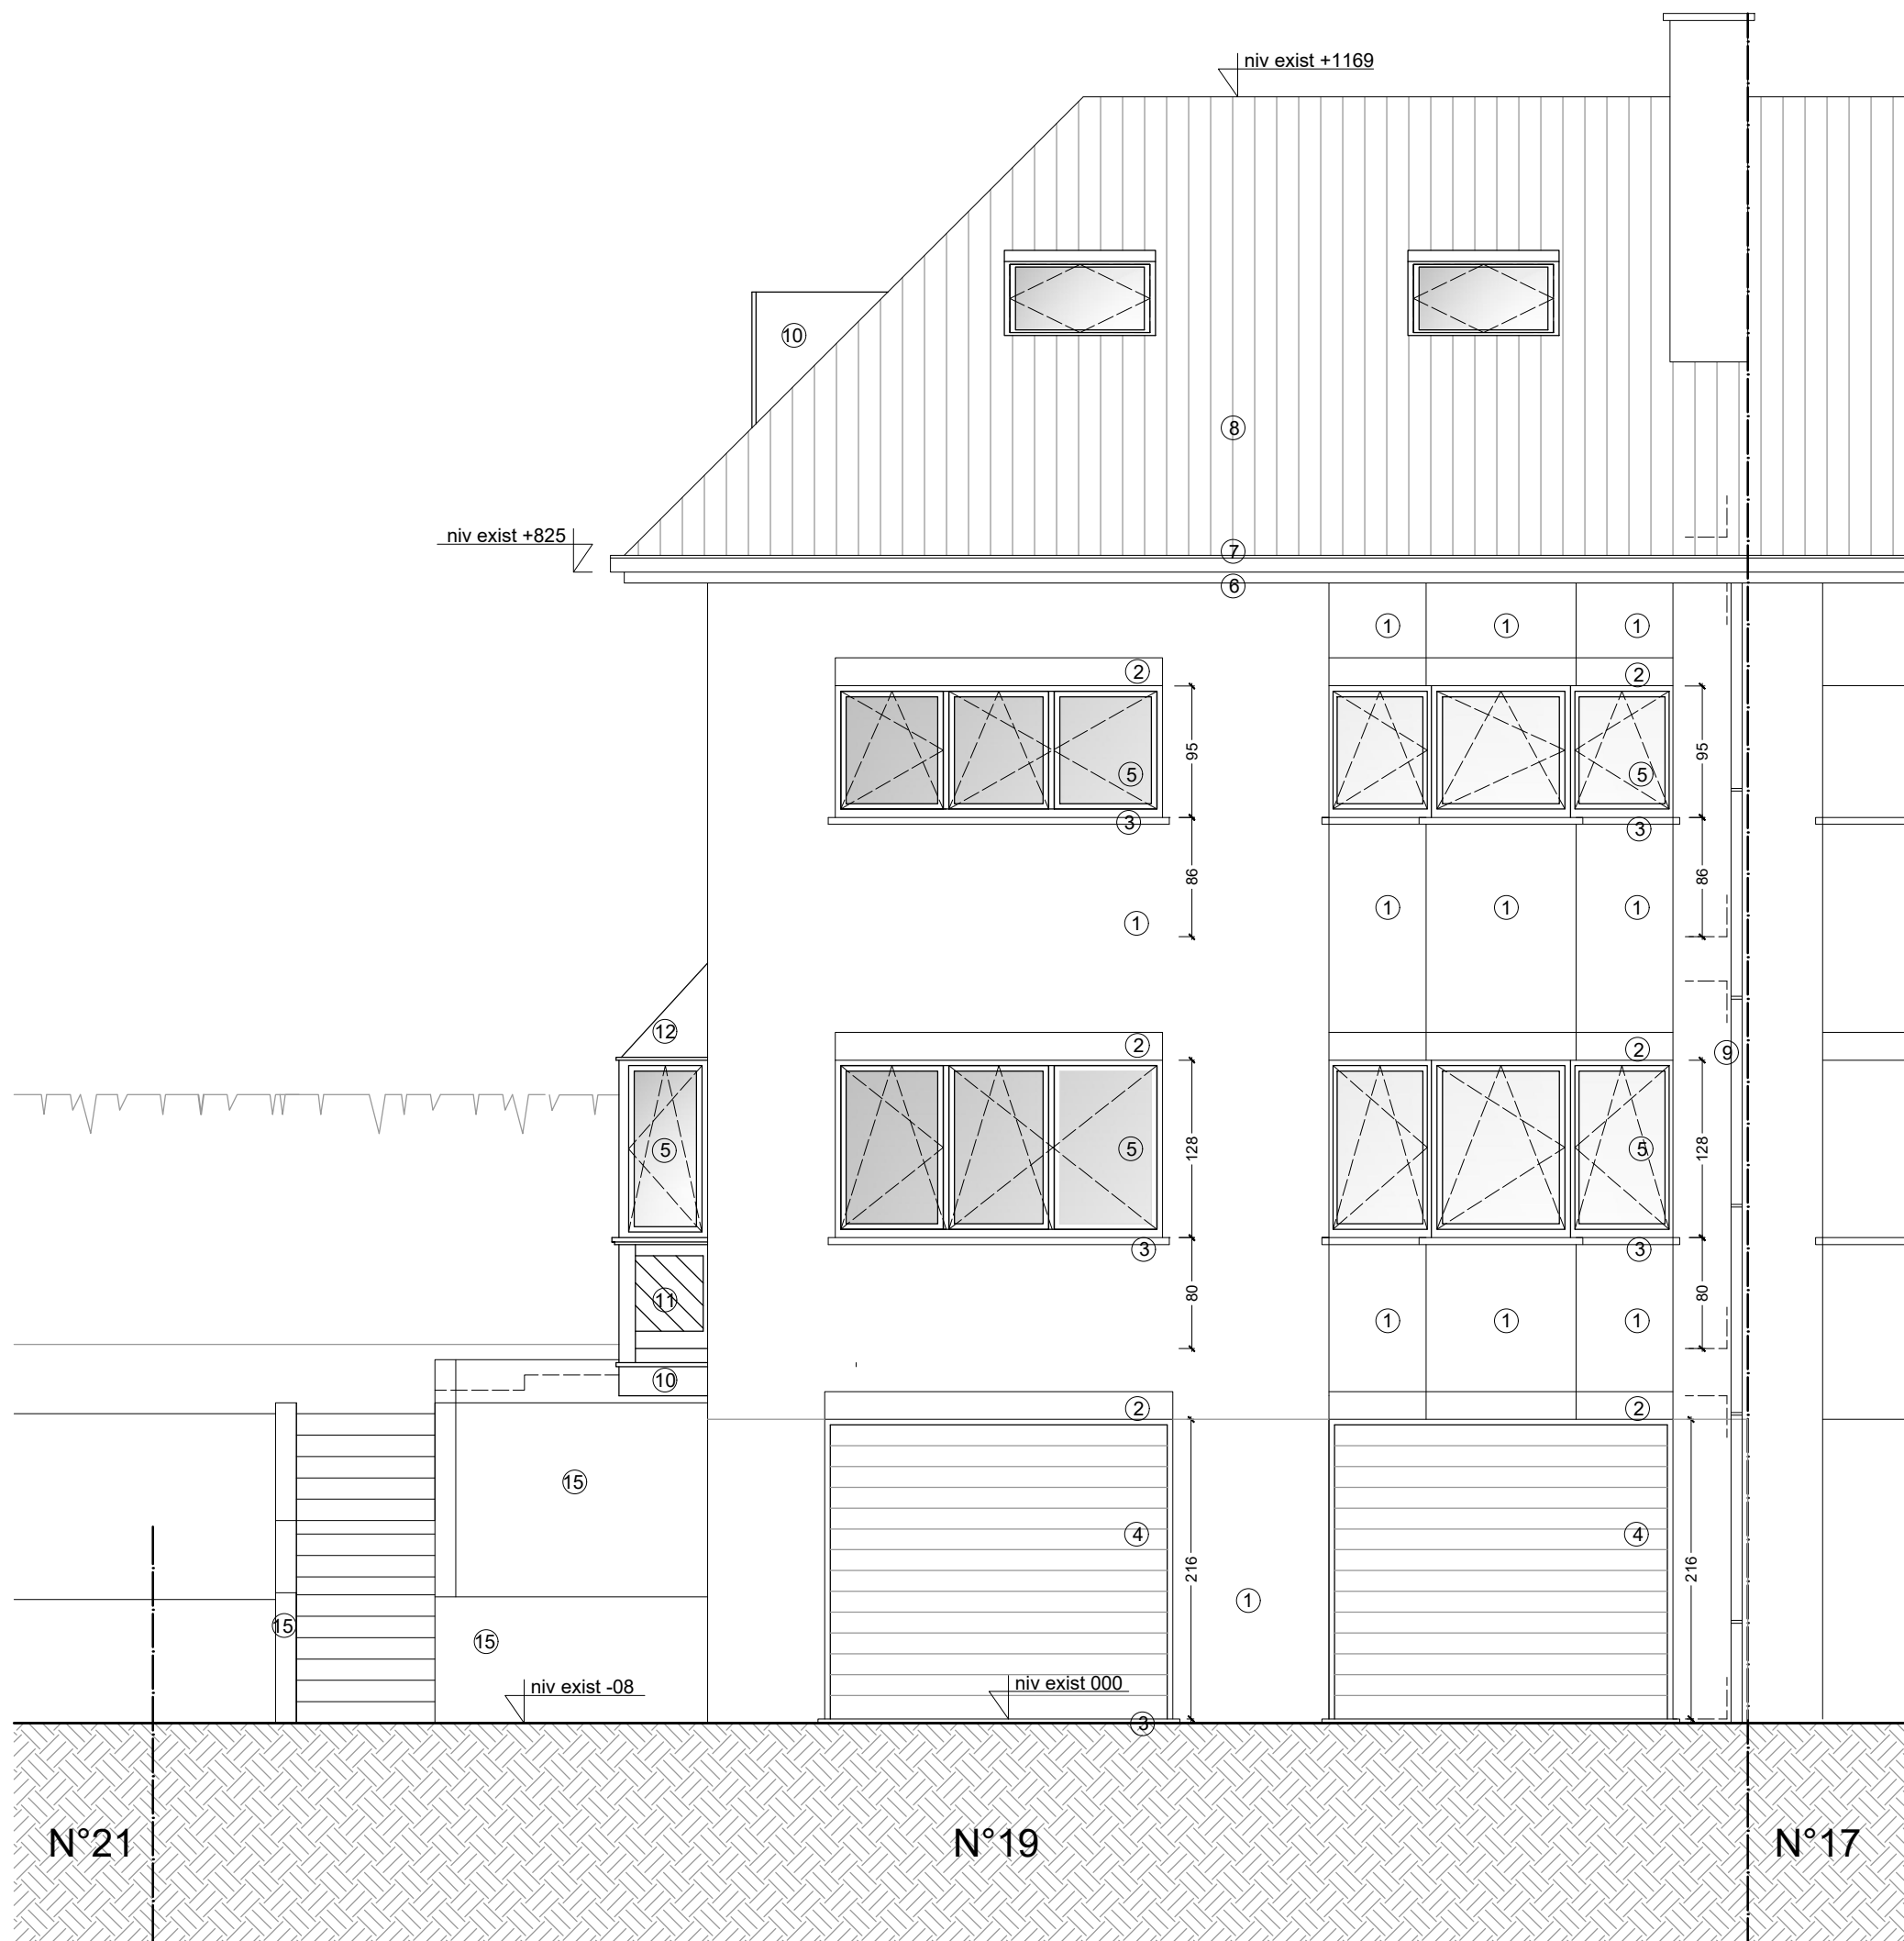

FACADE AVANT

LEGENDE DES PLANS

1. Matériaux de construction et abréviations

	Parcel existante		CV	Chambre de visite
	Nouvelle maçonnerie		ST	Sterput
	Démolition		Cl	Clôison légère
	Isolation thermique 1		Tp	Toliture plate
	Structure RF 1h		Zn	Zinc
	Nouvelle structure bois		Tv	Toliture à versant
	Isolation thermique 2		V	Vitrage
			P	Pelouse
			NIV.	Niveau sol fini
			- R -	Réseau d'égouttage

2. Matériaux de façades

	Brique sur chéri - ton : rouge orange
	Pierre beige
	Porte de garage sectionnelle PVC imitation bois - ton : naturel vernis foncé
	Châssis bois - ton : naturel vernis foncé
	Face de corniche - ton : naturel vernis foncé
	Couffière zinc - ton : brun foncé
	Tuiles terre cuite - ton : orange
	Descente d'eaux pluviales zinc - ton : brun foncé
	Habitillage bois naturel vernis foncé
	Allège bois ton naturel vernis foncé
	Couverture zinc naturel
	Grille sortie ventilation - acier gris clair
	Face de lucarne en bois - ton : naturel vernis foncé
	Alège bois ton naturel vernis foncé
	Sortie ventilation acier - gris clair
	Cage en gabion avec maillage 5x5 cm, remplies de pierres grise

Demandeur :
M Jean-Philippe TERRASA
Avenue du Lycée Français 19 - 1180 Uccle
+32 (0)475 96 81 00
jpterrasa@hotmail.com

UMAR
Architectes

Architectes
Vincent Cordonnier SRL & Maxime Servais SRL
Architectes inscrits au Tableau de l'Ordre des Architectes, Conseil des Brunnelles-Capitales & Stralant Wallon
VIMAR Architectes
Rue de l'Indre 101 - 1050 Bruxelles
+32 472 29 27 50 / +32 475 83 71 53
info@vimar.be

1 Le contenu de ce document est soumis à nos conditions générales, validées par notre site internet et par le présent engagement de projet.
2 Les architectes Vincent Cordonnier et Maxime Servais. Tous droits réservés. Toute réimpression ou utilisation non autorisée sans la permission écrite des auteurs est formellement interdite.
3 Les plans de permis d'urbanisme ne sont pas des plans d'urbanisme.
DEMANDE DE PERMIS D'URBANISME		
Mise en conformité et la création d'aménagements extérieurs en zone de cours et jardins d'une maison unifamiliale		
ADRESSE DE LA DEMANDE : AVENUE DU LYCEE FRANCAIS 19 - 1180 UCCLE		
SECTION CADASTRALE : 1180 Division Section E parcelle n°231 E2		
Nature	Modifications	Date
A	Intervention de la demande de permis d'urbanisme	28.08.2025
B		
C		
D		
E		
F		
G		
H		
I		
PU UCCLE		ÉCHELLE 1:100
SITUATION EXISTANTE DE FAIT		Planche 48
Coupe AA et Façades		