











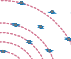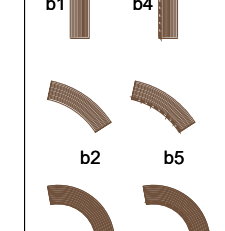


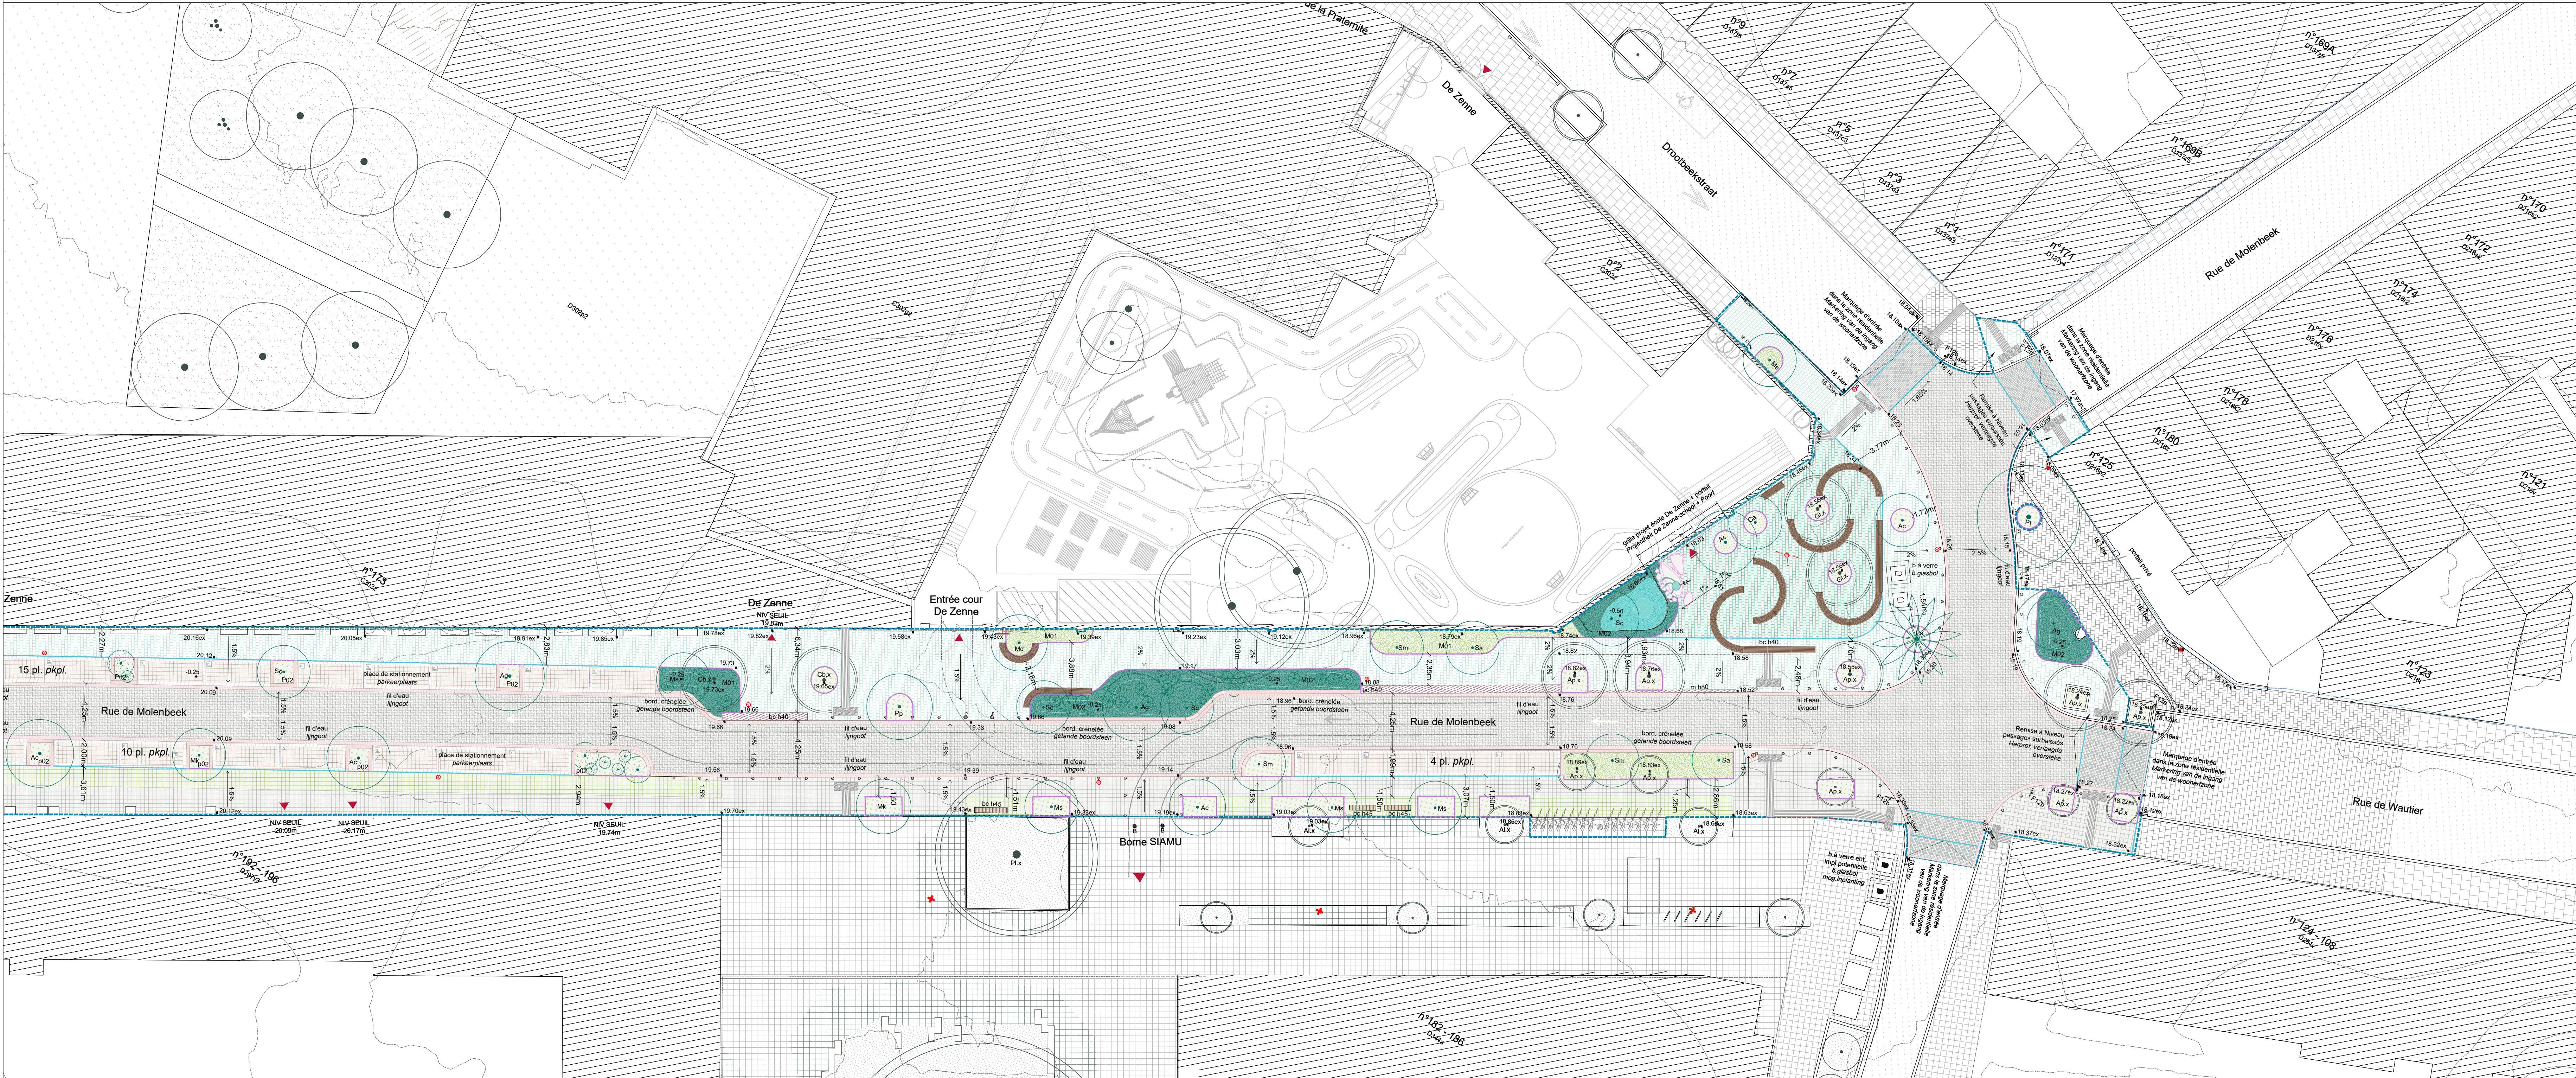


LEGENDE PROJET - PROJECT LEGENDE		
INDICATIONS DE PLAN, NIVELLEMENT, TERRASSEMENT PLAN AANDUIDINGEN, NIVELLERING, GRONDWERKEN		
	Limite de prestation - Uiteringsgedlijn Limite reprise dans le cahier des charges - Grenswaarden opgenomen in het bestek	Gratiations pompiers Draaihoeken brandweer
	Altimétrie projet - Altimétrie NGF project Altimétrie existante conservée Altimétrie oploping behouden	Mur d'enceinte historique Historische omwalling
	Seal bâtiment Drempel van het gebouw	
REVETEMENTS DE SOLS - VERHARDINGEN		
	asphalte pour résistateur rue Deudonné Lefebvre asfalt voor verkeersdrempel	Pavés platines en grès issus du réemploi 15x15 epaveur 9-12 joints fermés Herbruikte platen van zandsteen 15x15 met gesloten voegen
	Pavés béton gris 22x11 ep12cm pour voie / blancs pour marquage entrées / randstraten Grès betonstraten 22x11, dalle 12 cm voor rijweg / witte voor markering ingang woest	Pavés platines grès issus du réemploi 15x15 epaveur min 10 joints enthalés Herbruikte straten van zandsteen 15x15 met grasbegrade voegen
	Pavés béton 25x25 béton gris 10cm type "Tivoli" / joint fermé betonnen straten 10cm dik grès beton "Tivoli" / met gesloten voegen	Béton teinte similaire bancs et murs Beton in gelijkaardige tint als banken en muren
	Pavés béton à joints larges 25x25, remplis avec des graines de porphyre, béton gris ep10cm betonnen straten met brede voegen gevuld met Porfegrid, 10cm dik grès beton	Pavés marbre blanc 15x15 issu du réemploi pour marquage passage vélo / randstraten Witte marmeren herbruikte kasseien 15x15 - markering fietspad "randstraten"
	Pavés béton enthalés 25x25 béton gris ep10cm grès enthalés straten grès beton 10cm de	Pavés béton blanc 25x25, pour marquage passage vélo "randstraten" Witte betonnen tegels 25x25 - markering fietspad / "randstraten"
BORDURES, EGOUTAGE - RAND		
	Volige métal araser/ transition Metalen rand	Fill d'eau béton 25cm Betonnen goot 25cm
	Volige métal vis 5-10cm - plantations Metalen rand 5-10cm - plantaties	Bordure béton 10cm Betonnen boordsteen 10cm
	Bordure béton identique existante 25cm Betonnen boordsteen, identiek aan de bestaande	Bordure béton de protection onéisme - EP - 25cm Beschermende betonboordsteen ter bescherming van plantvakken RW - 25cm
	Fill d'eau platines 20cm Betonnen rand 20cm	Bordure pierre courbe - 25cm Vale geloopte boordsteen - 25cm

MOBIER - MOBILIER		
	<p>bancs et murets préfabriqués béton teint dans la masse et agrégats visibles Beton en murets, beton met massa gekleurde en zichtbare aggregaten Molenbeek zoals vermeld</p>	<p>Accroche vélo standard - Standard fietsophanging Accroche vélo longue pour petits vélos Lange fietsophanging voor kleine fietsen acier galvanisé - verzinkt staal</p>
	<p>Poteaux anti-stationnement métal - fixe / amovible / h=80cm Metalen antiopstapelpalen - vast / afneembaar / h=80cm</p>	<p>Garvelles en bois Houten holakken</p>
	<p>Jeu montage - Spel berg poteaux en acier thermolaqué formant des profils de montagnes, arcs en des petites buttes CT, canal de déval Thermolaqué galeste stalen paken in de vorm van bergprofielen, verankerd op kleine neuzels. Zie details</p>	<p>Bancs formant espace de jeux, Courbes, R=250cm (types B2 et B5-dossiers) + droits (types B1 et B4-dossiers) (Bancs de een speekiel vormen gebogen, R=250cm (types B2 en B5-dossiers) + rechte (types B1 en B4-dossiers))</p> 
	<p>Fontaine à boire Drinksfontein</p>	<p>Bancs en bois pour entrées courbes rayon 150cm (types B3 et B6-dossiers) Houten banken voor ingangen gebogen radius 150cm (types B3 en B6-ruggen)</p>
	<p>Fontaine à eau potable - pompe Drinksfontein - pomp</p>	<p>Bancs Lx2,5 m - type "Tivoli" assise bois / structure acier (Bancs Lx2,5 m - type "Tivoli" houten zitting / stalen structuur)</p> 
	<p>Caisson d'affichage thermique aux entrées d'écoles, accouchage mural Gezagspomp voor het creëren van een watersysteem</p>	<p>Containers poubelles extérieures existants Déjà existants dans le projet Bestaande ondergrondse afvalcontainers verplaatst in het project</p>
		<p>Panneaux de signalisation type F12B et F12 A Verkeersborden type F12B en F12 A</p>

ECLAIRAGE - LICHTMAST		
	Mal d'éclairage existant 12m Bestaande lichtmast 12m Bestaande lichtmast 12m Bestaande lichtmast 12m	Mâts nouveaux : Anmil + croisé + ellipsé pour la voie, 4,5m B=mat + spots isaroa pour trottoirs côté écoles, 4,5m C=mat + ellip pour passage piétons, 4,5 m Nouveaux existants Anmil + croisé + ellipsé pour la voie, 4,5 m B=mat + lampes spots pour la voirie, 4,5 m C=mat + ellip pour zebra, 4,5 m

PLANTATIONS - PLANTATIES		
	Arbres existants conservé- altim. pied Bestaande boom behouden hoogte voet	M01 PLANTATION DE PIED DE MUR : arbutus, vivace, graminée et couvre sol AANPLANTINGEN VAN MUREN : struik, vaste plant, kampland bodembedekker
	Arbres projet caduc: Bladverliezende projectboom	M02 NOUVEAUX : plantations de vivaces et d'arbustes immortelles WQD's : kampland van vaste planten en doornplante struiken
	Arbres projet persistant Permanente projectboom	M03 MAIRE : plantations de vivaces et graminées de larges POEL : beplanting met overlevende vaste planten en struiken
		P01 - P02 PIEDS D'ARBRE : Arbutus, vivace, graminée, bulbe et couvre sol - Solikil ornitho BOOMVOT/ Heester, vaste plant, struik, bolgewas en bodembedekker - Zon / schaduw
		P03 PIEDS D'ARBRE : gazon résistant piédonnement BOOMVOT/ loopvast gazon
Arbres existants Bestaande bomen		Arbres plantés > 12m Aangeplante bomen > 12m
Ap x Acer plataneoides columnare Al x Alnus Ba x Betula		Ag x Acer glaberrima Pa x Pinus sylvestris Qa x Quercus Robur



grue. 89 rue Gabriel Hussen 93230 Romansville-FRANCE +33 1 43 14 48 20 Avenue Minerva 3/208 1190 Bruxelles-BELGIUM +32 473 25 63 30	
DEMANDE DE PERMIS D'URBANISME AANVRAAG STEDENBOUWKUNDIGE VERGUNNING	
MAÎTRE D'OUVRAGE OPDRACHTGEVER	
Ville de Bruxelles - Stad Brussel, Rue des Halles 4 1000 Bruxelles - Hallenstraat 4 1000 Brussel	
RÉAMÉNAGEMENT DE LA RUE DE MOLENBEEK ET DE LA PLACE DE L'EAU DANS LE CADRE DU CONTRAT ÉCOLE DROOTBEEK	
HERINRICHTING VAN DE MOLENBEEKSTRAAT EN HET WATERPLEIN IN HET KADER VAN HET DROOTBEEK SCHOOLCONTRACT	
LOCALISATION LOCATIE	
Rue de Molenbeek, rue de Drootbeek et place de l'eau - 1000 Bruxelles Molenbeekstraat, Drootbeekstraat en waterplein - 1000 Brussel	
TITRE TITEL	
PLAN DE RÉALISATION - PROJET IMPLEMENTATIEPLAN - PROJECT	
ECHELLE / SCHAAL	
1:200ème	
FORMAT / FORMAAT	
A0	
DATE / DATUM	
AOUT/AUGUSTUS 2025	
NORD / NOORDEN	
04 E REA.PRO	