





2504 SEF02


HORS DEMANDE

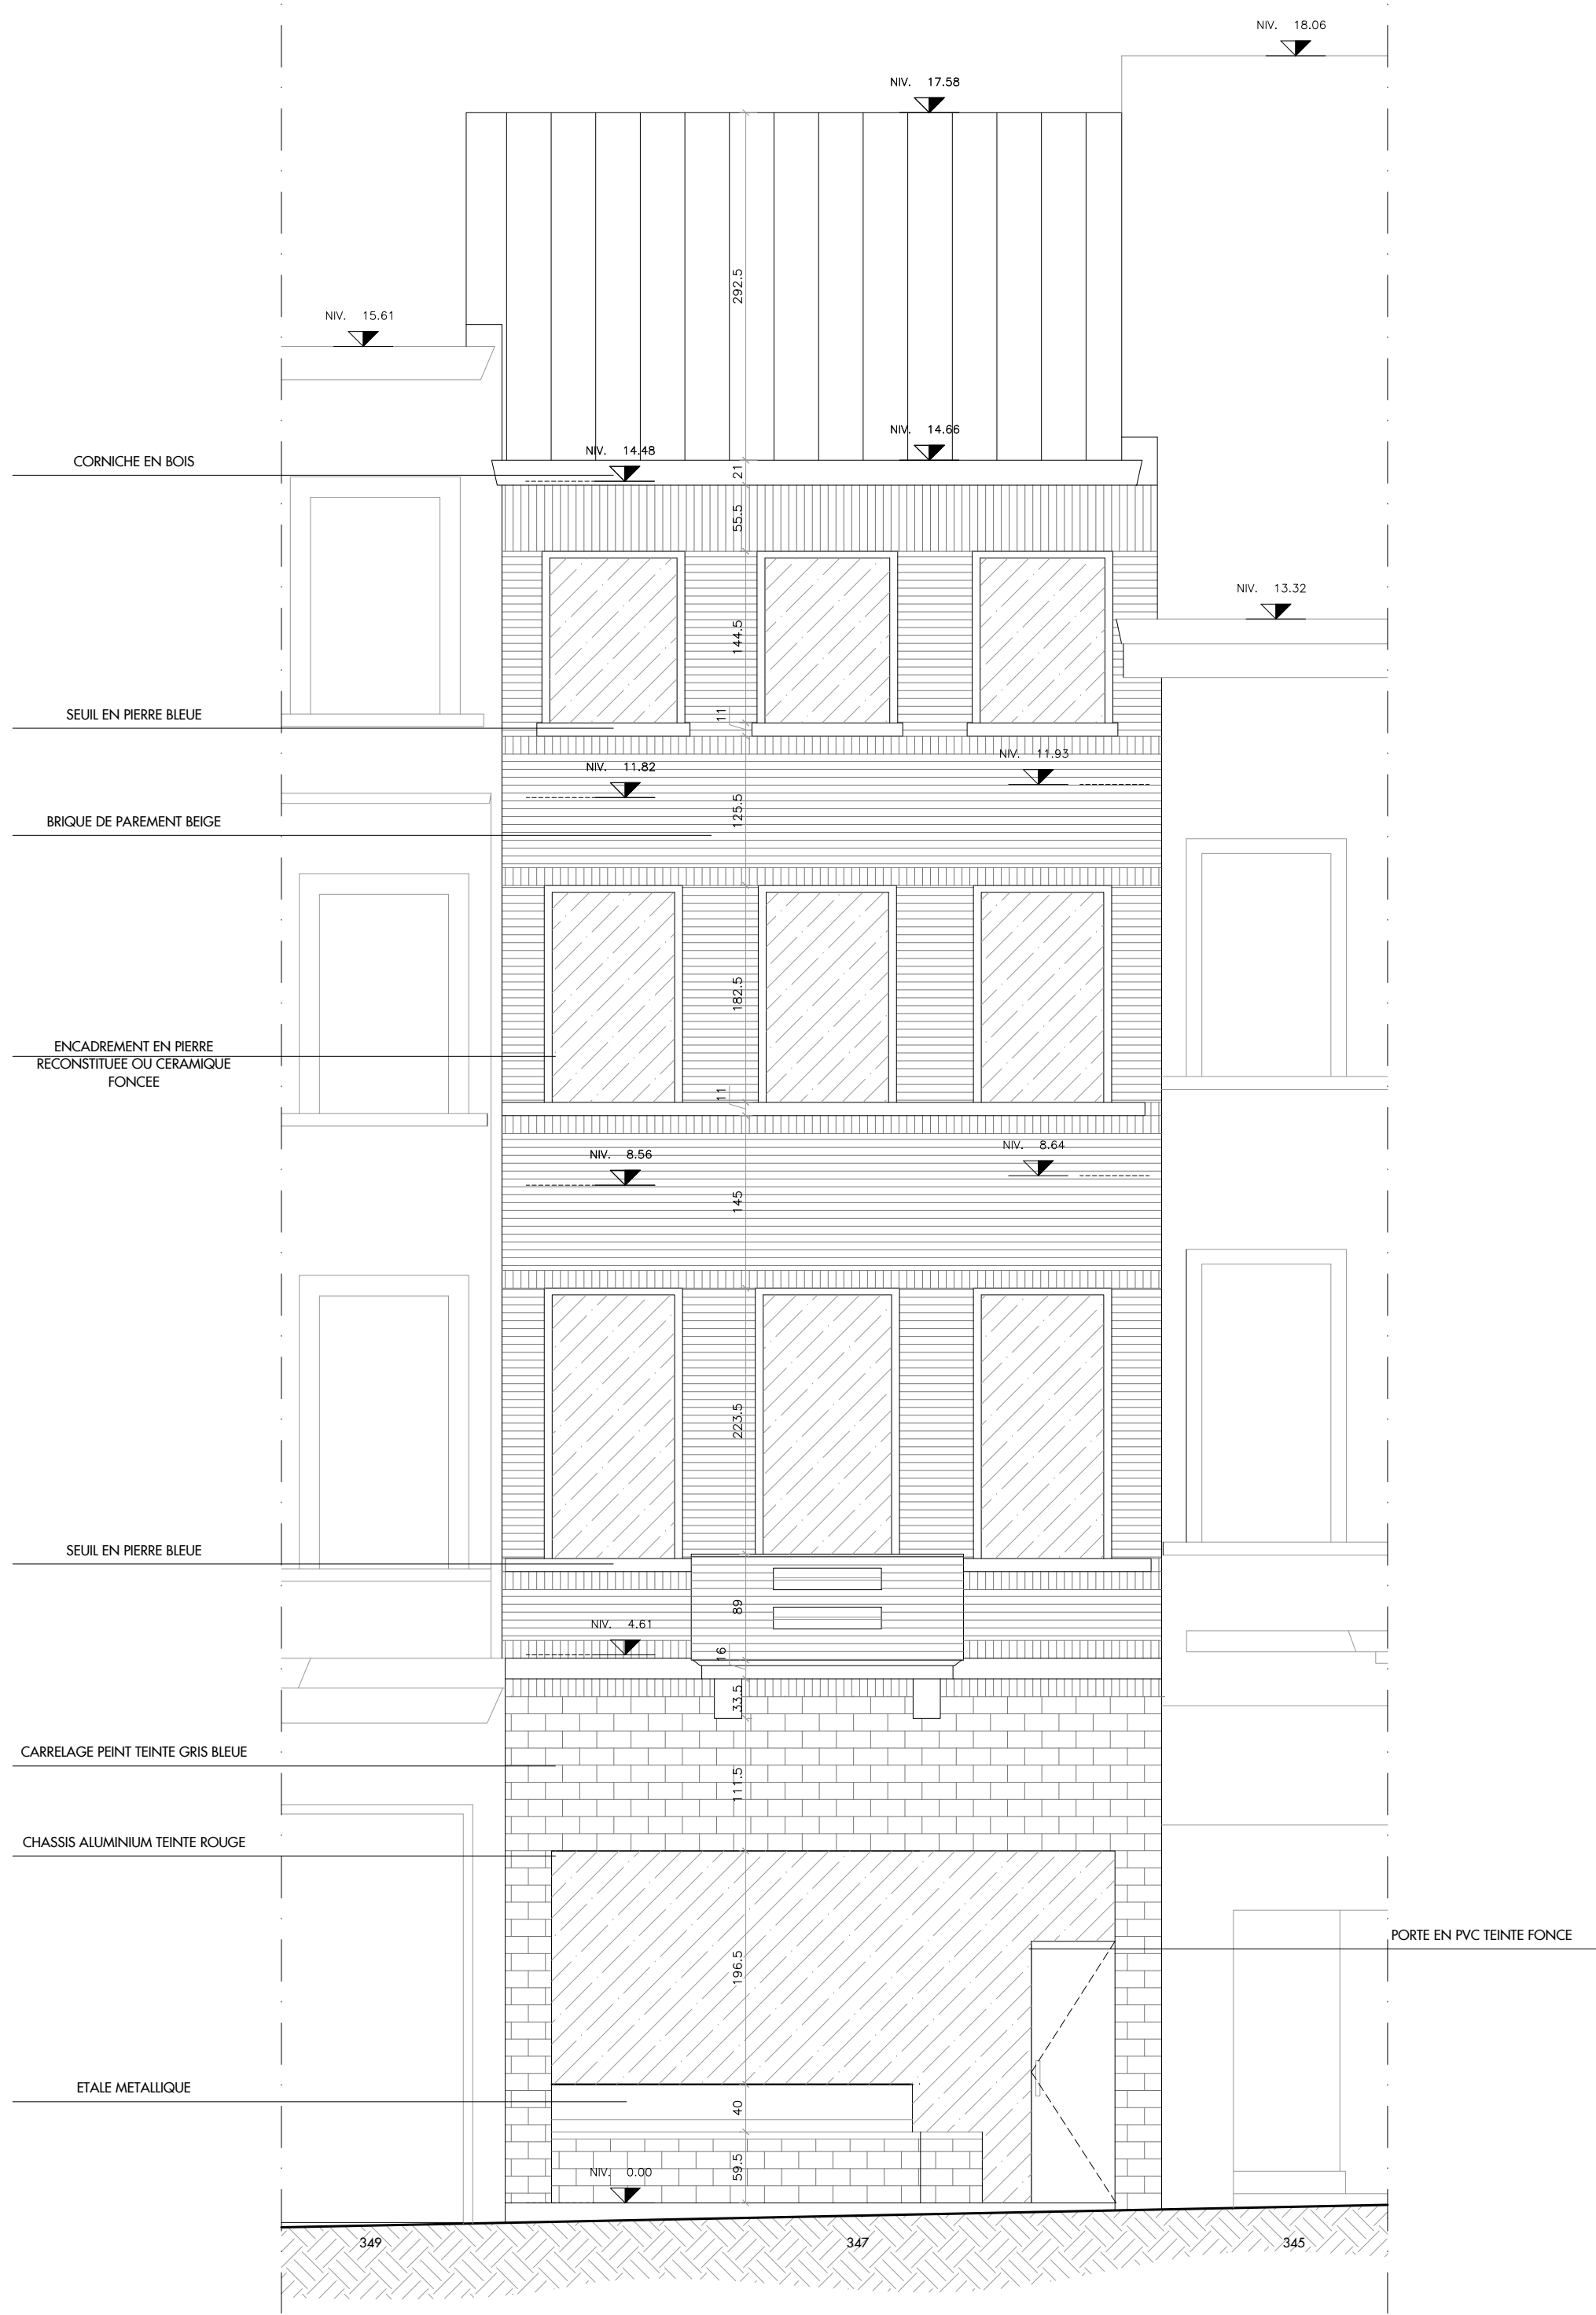

FACADE AVANT

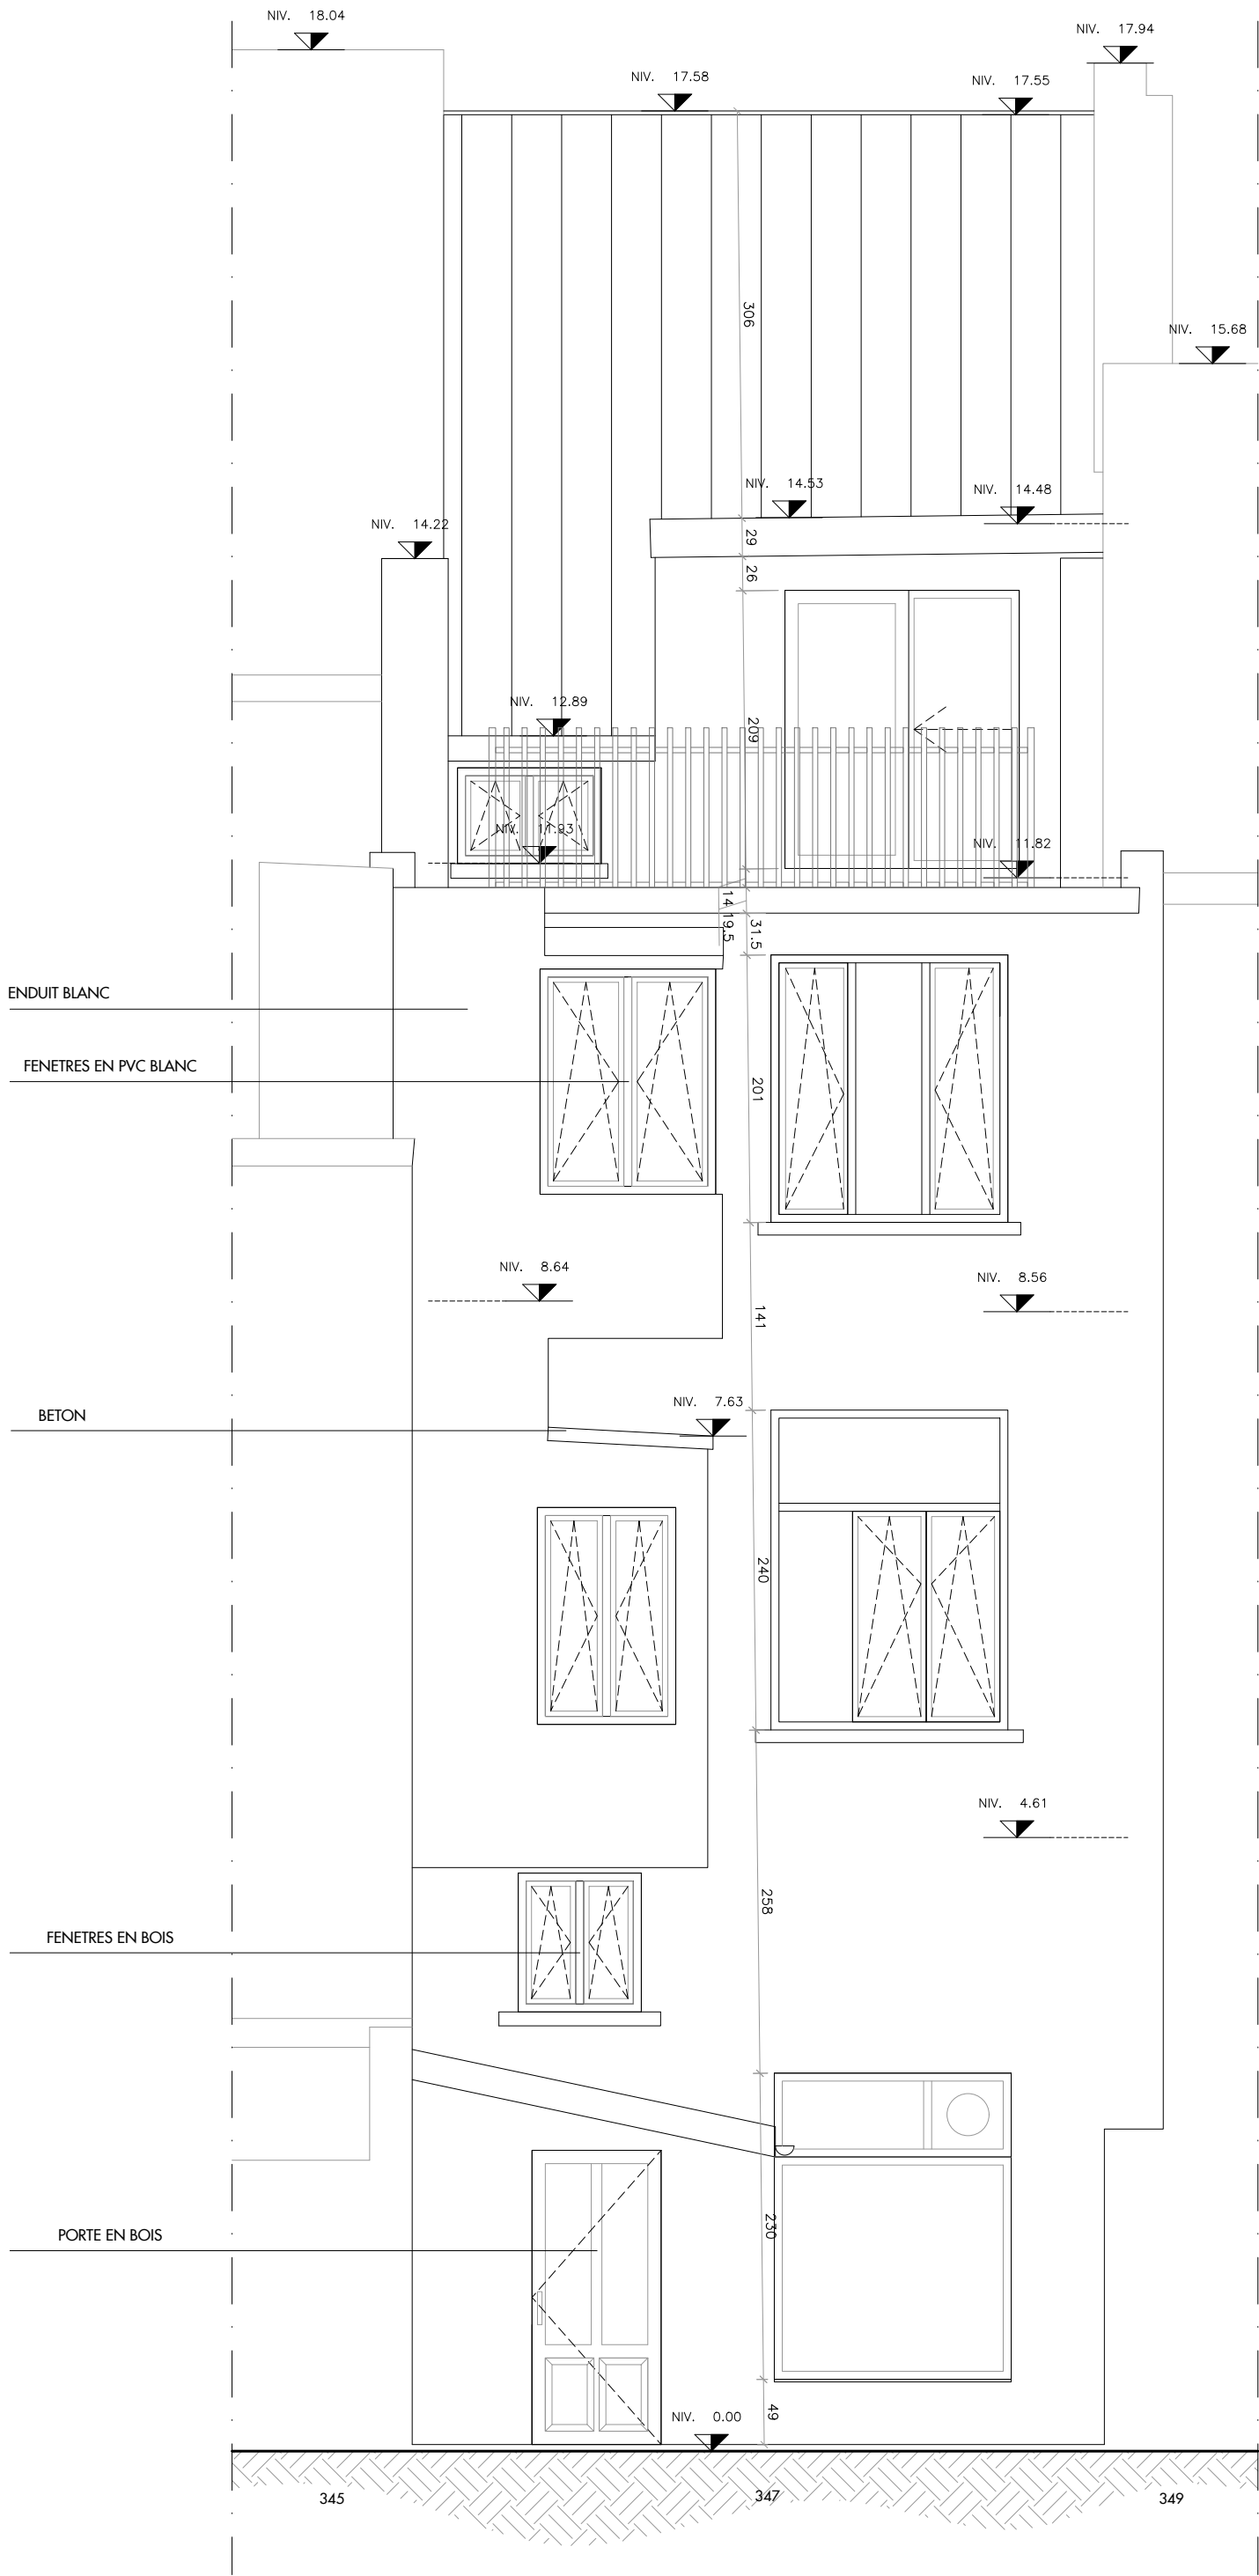


FACADE ARRIERE

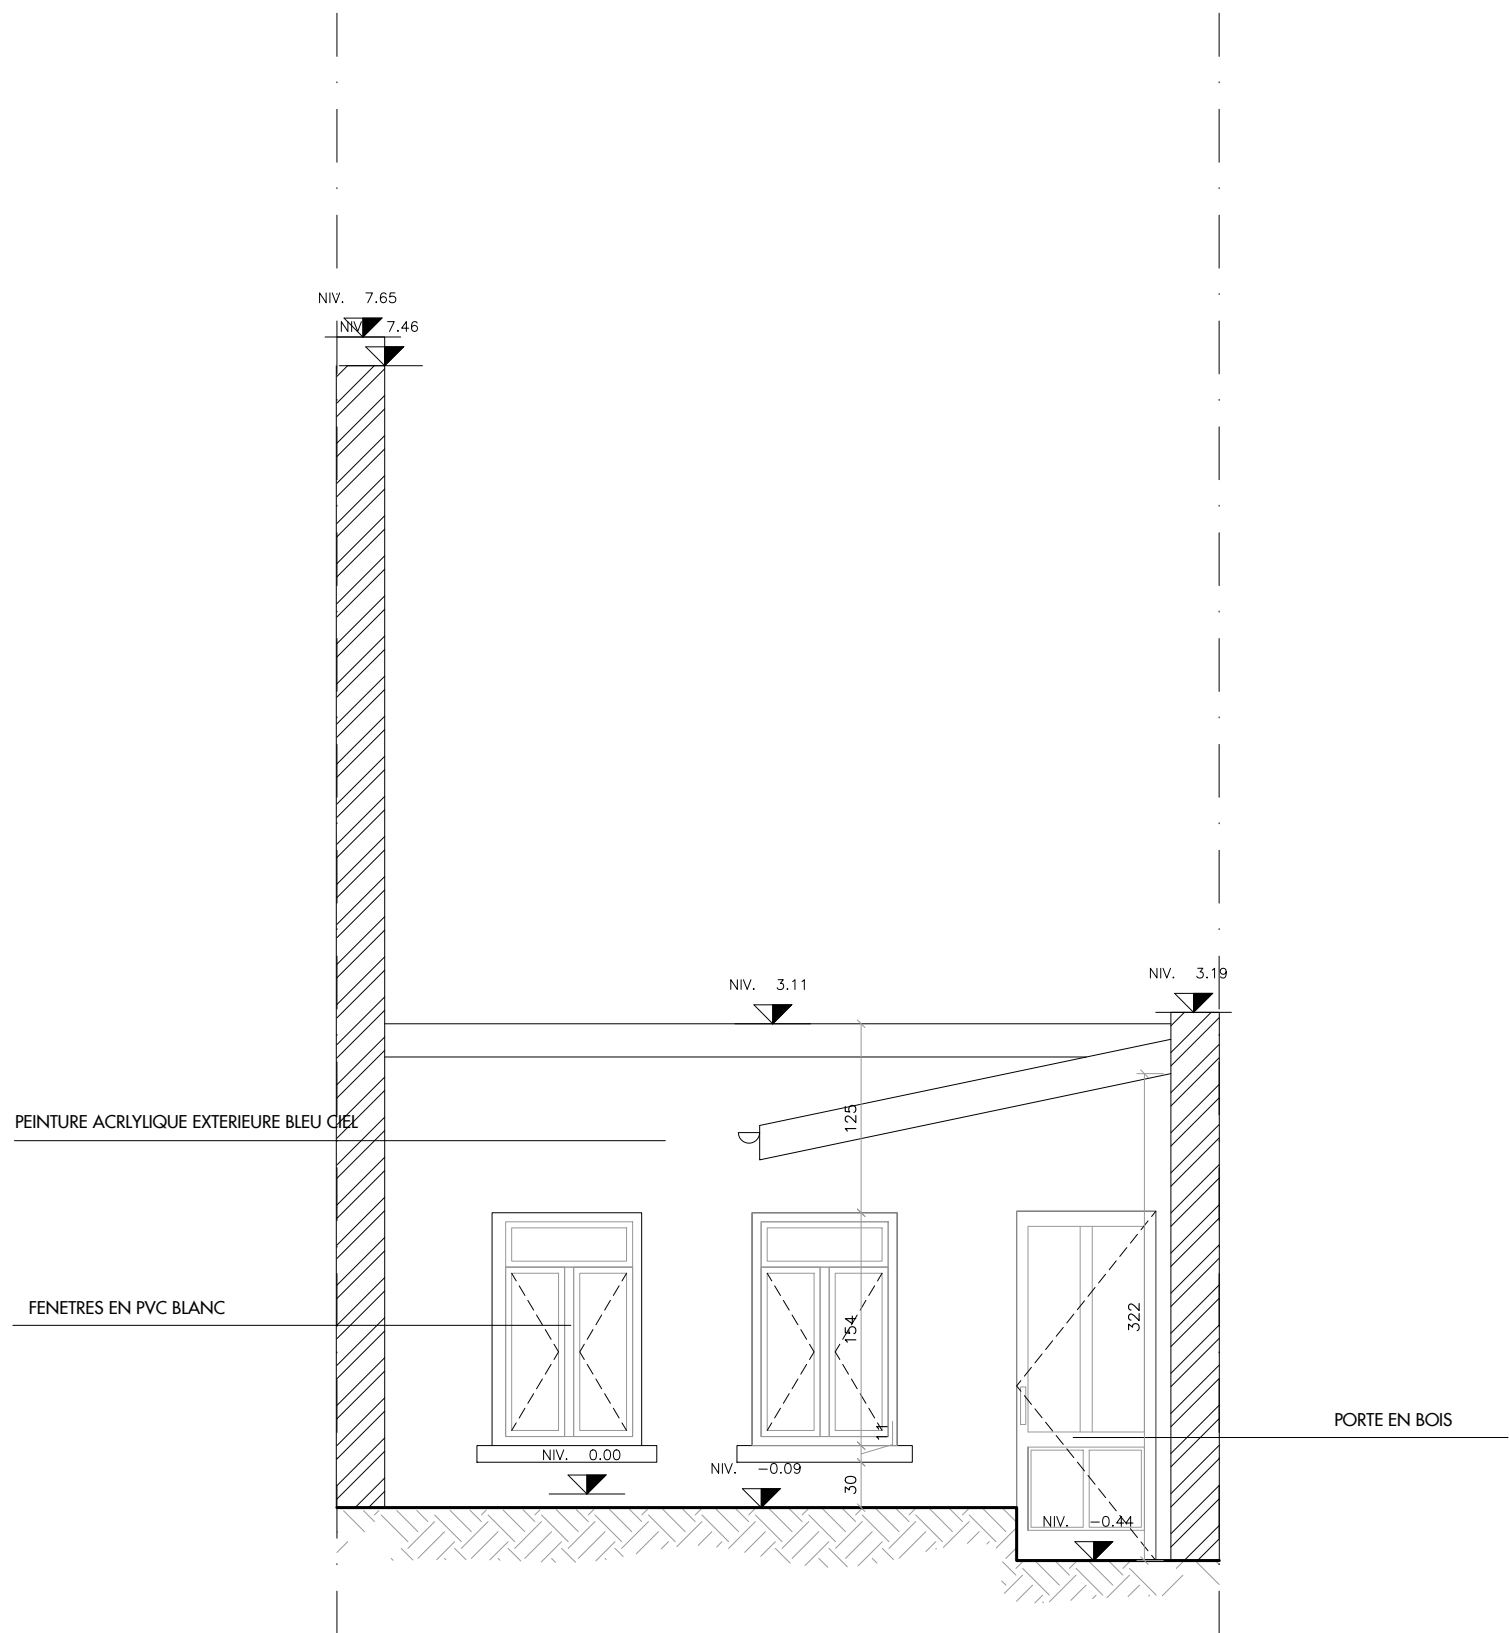


FACADE AVANT / BATIMENT ARRIERE


DATE	MODIFICATIONS		DATE	MODIFICATIONS						
26.11.2025	A	CLARIFICATION DE LA DEMANDE DE REGULARISATION								
MAITRE D'OUVRAGE										
PROPERTY WORTH SRL Drewe Pitorresque, 43 - 1180 Uccle Tel : 04 75 41 21 89 Mail : contact@cloud.com										
ARCHITECTE										
NEST ARCHITECTS <small>Architectes d'Interieur et d'Exterieur</small> Rue Bona 175 - 1070 Bruxelles Tel: 02 500 21 83 Mail : info@nestarchitects.be										
DOSSIER			OBJET DU PLAN							
REGULARISATION D'UN IMMEUBLE DE LOGEMENTS ET COMMENCE			SITUATION EXIST DU FAIT FACADE AVANT FACADE ARRIERE FACADE AVANT / BATIMENT ARRIERE							
DATE	DATUM	ECH.	SCH.	SURF.	OPP.	DES.	GETE.	IND.		
05.06.2025		1/30				NB		A		2504 SEF03

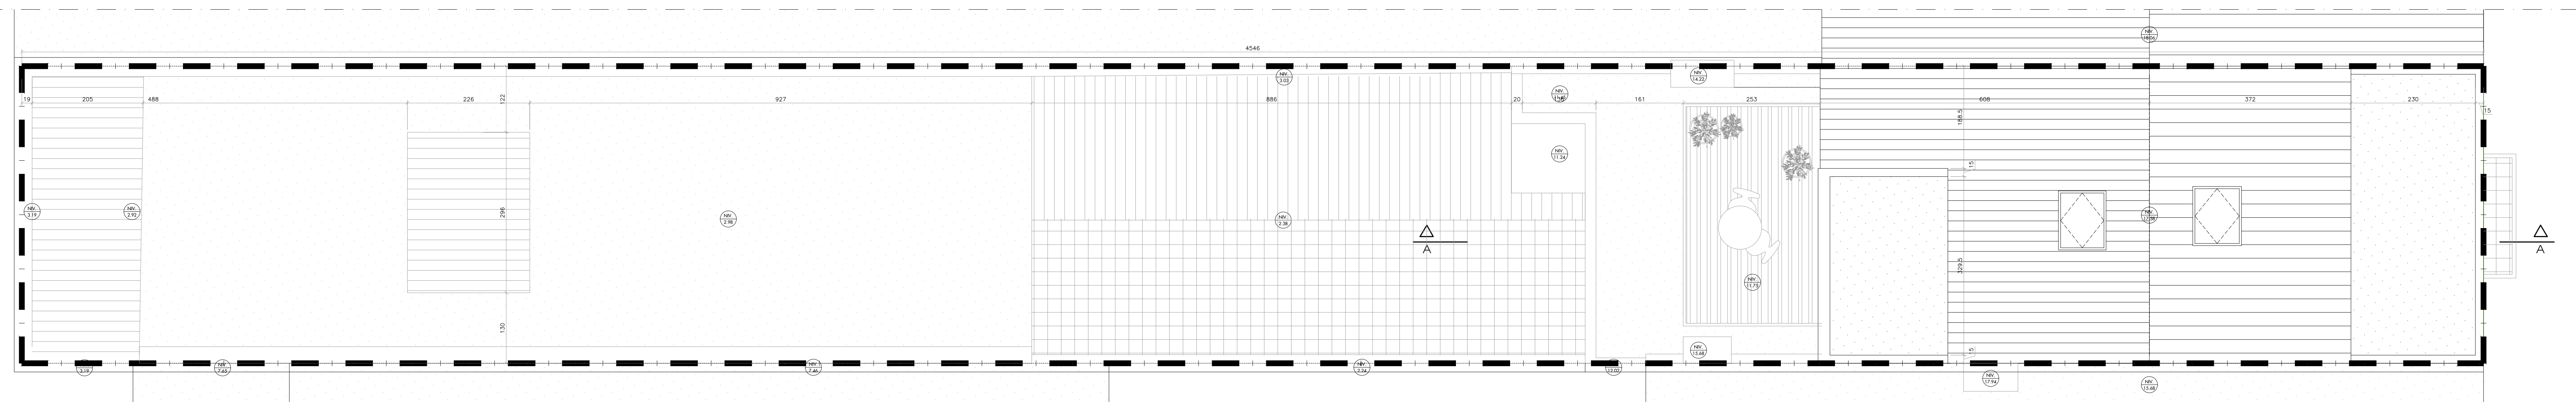

TOITURE

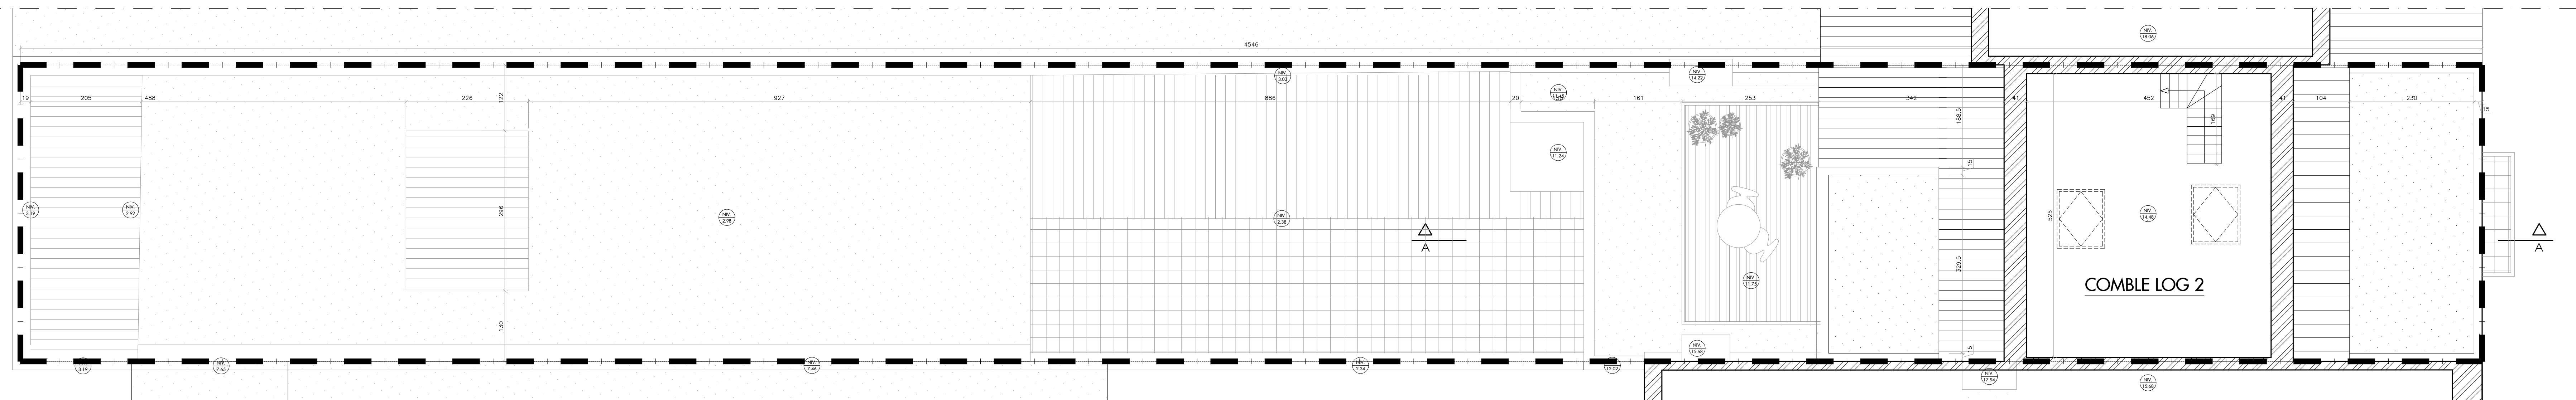

COMBLE

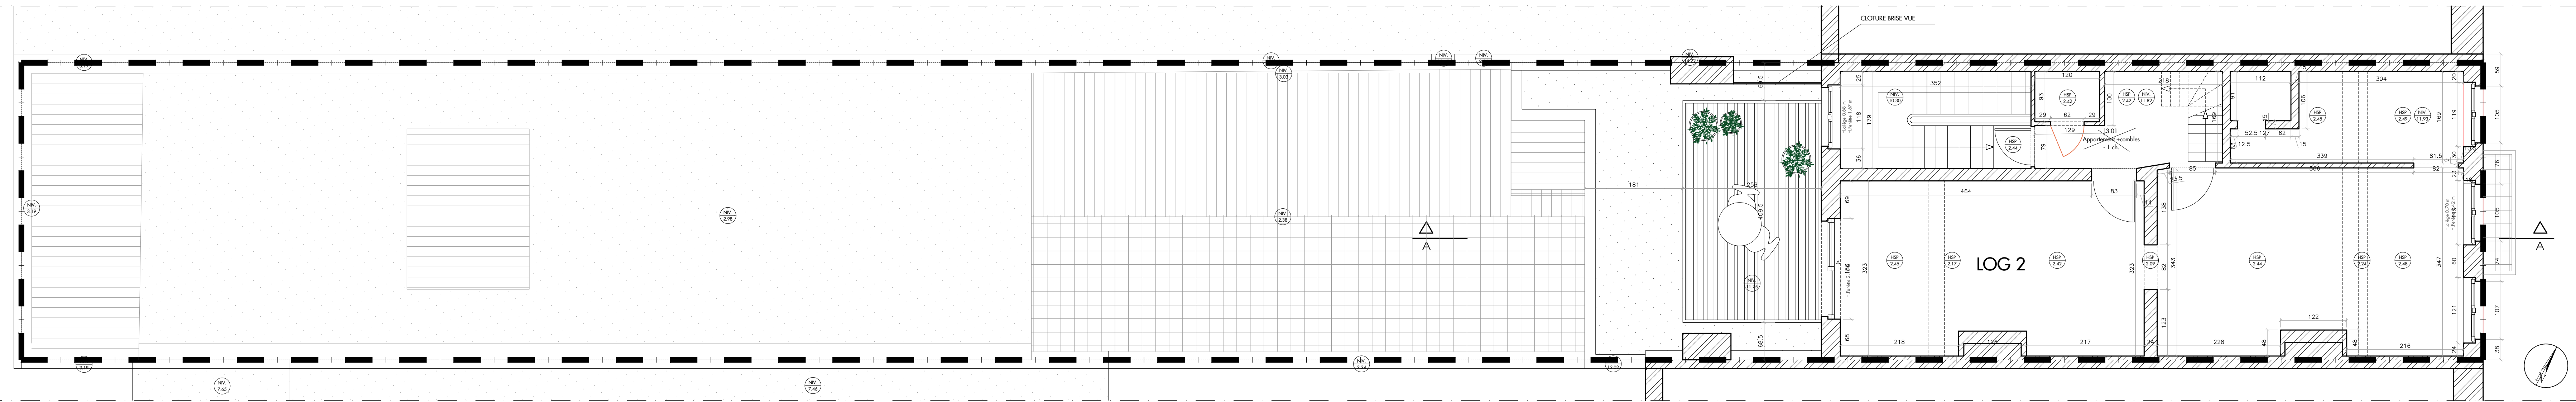

R+3

[illegible]