



RDC

 HORS DEMANDE

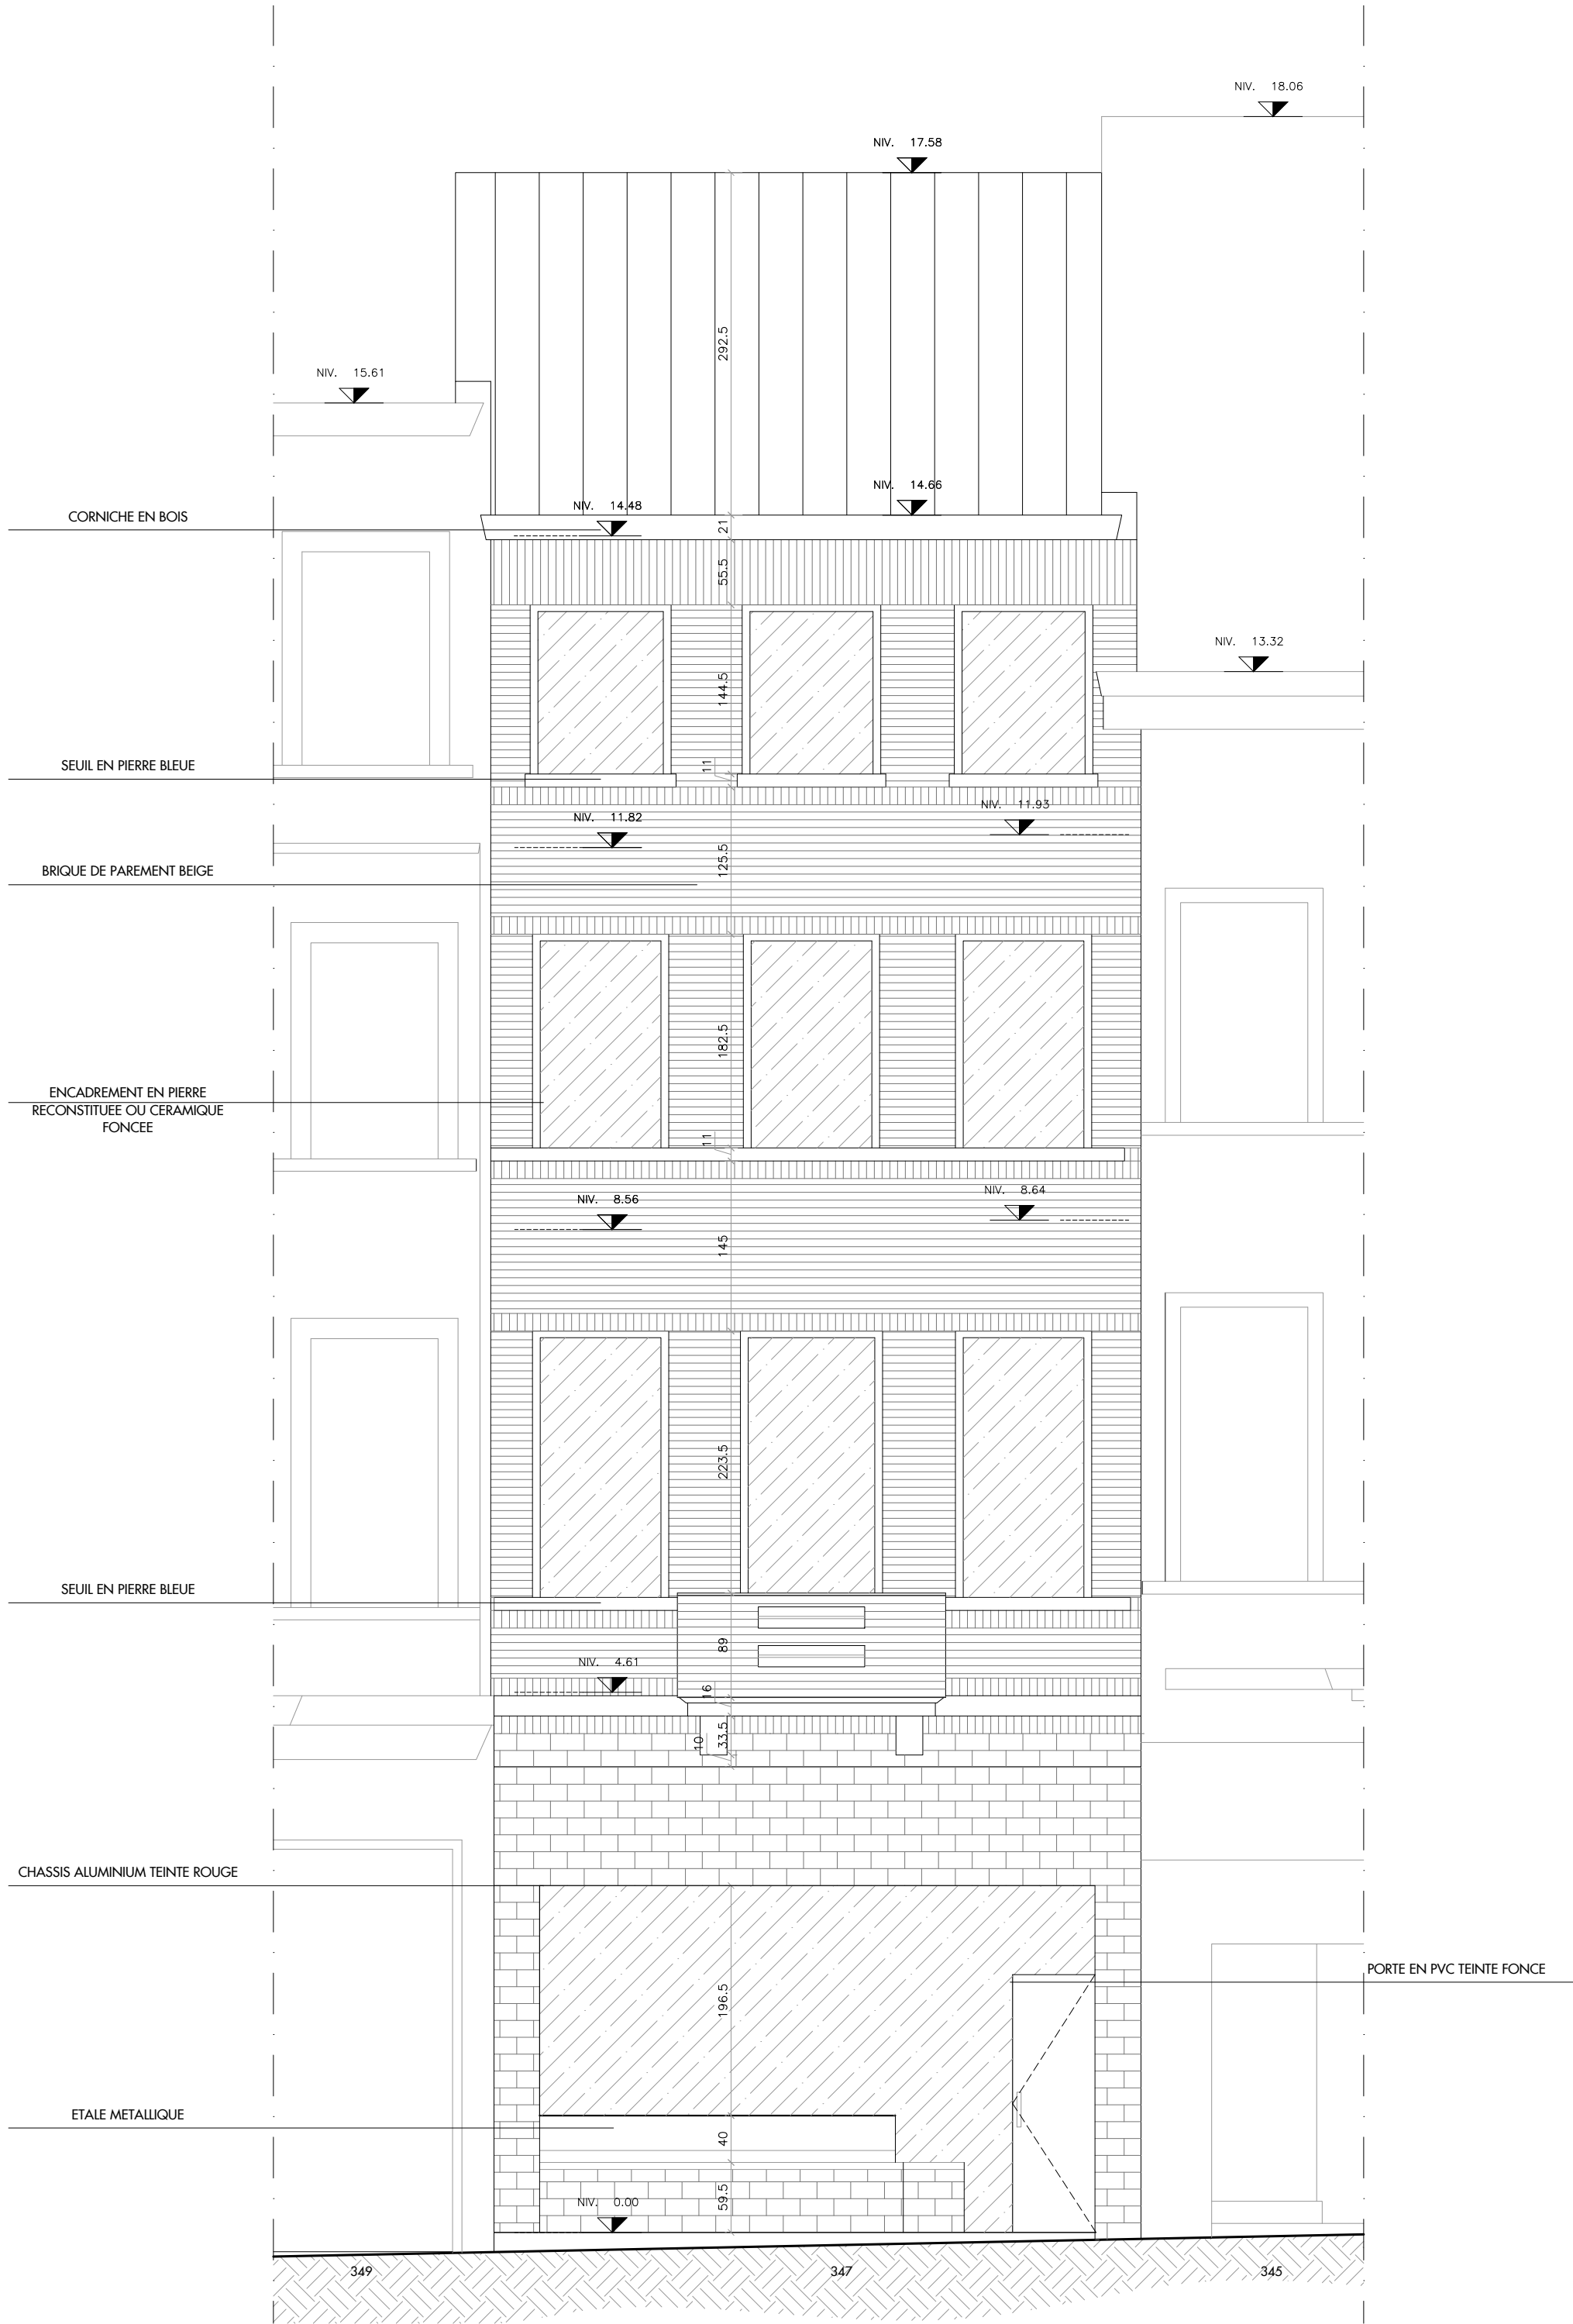

FACADE AVANT

DATE	MODIFICATIONS	DATE	MODIFICATIONS								
MAITRE D'OUVRAGE											
PROPERTY WORTH SRL											
Dreve Pittoresque, 43 - 1180 Uccle											
Tel : 04 75 41 21 89    Mail : rondask@icloud.com											
ARCHITECTE											
<div> NEST ARCHITECTS</div> <div>Rue Bora 175 - 1070 Bruxelles   Tel : 02 560 21 83   Mail : info@nestarchitects.be</div>											
DOSSIER		OBJET DU PLAN									
REGULARISATION D'UN IMMEUBLE DE LOGEMENTS ET COMMERCE		SITUATION PROJETEE RDC + FACADE AVANT									
DATE	DATUM	ECH.	SCH.	SURF.	OPP.	DES.	GETE.	IND.			
05.06.2025		1/50					NB				
										2504	SEP01