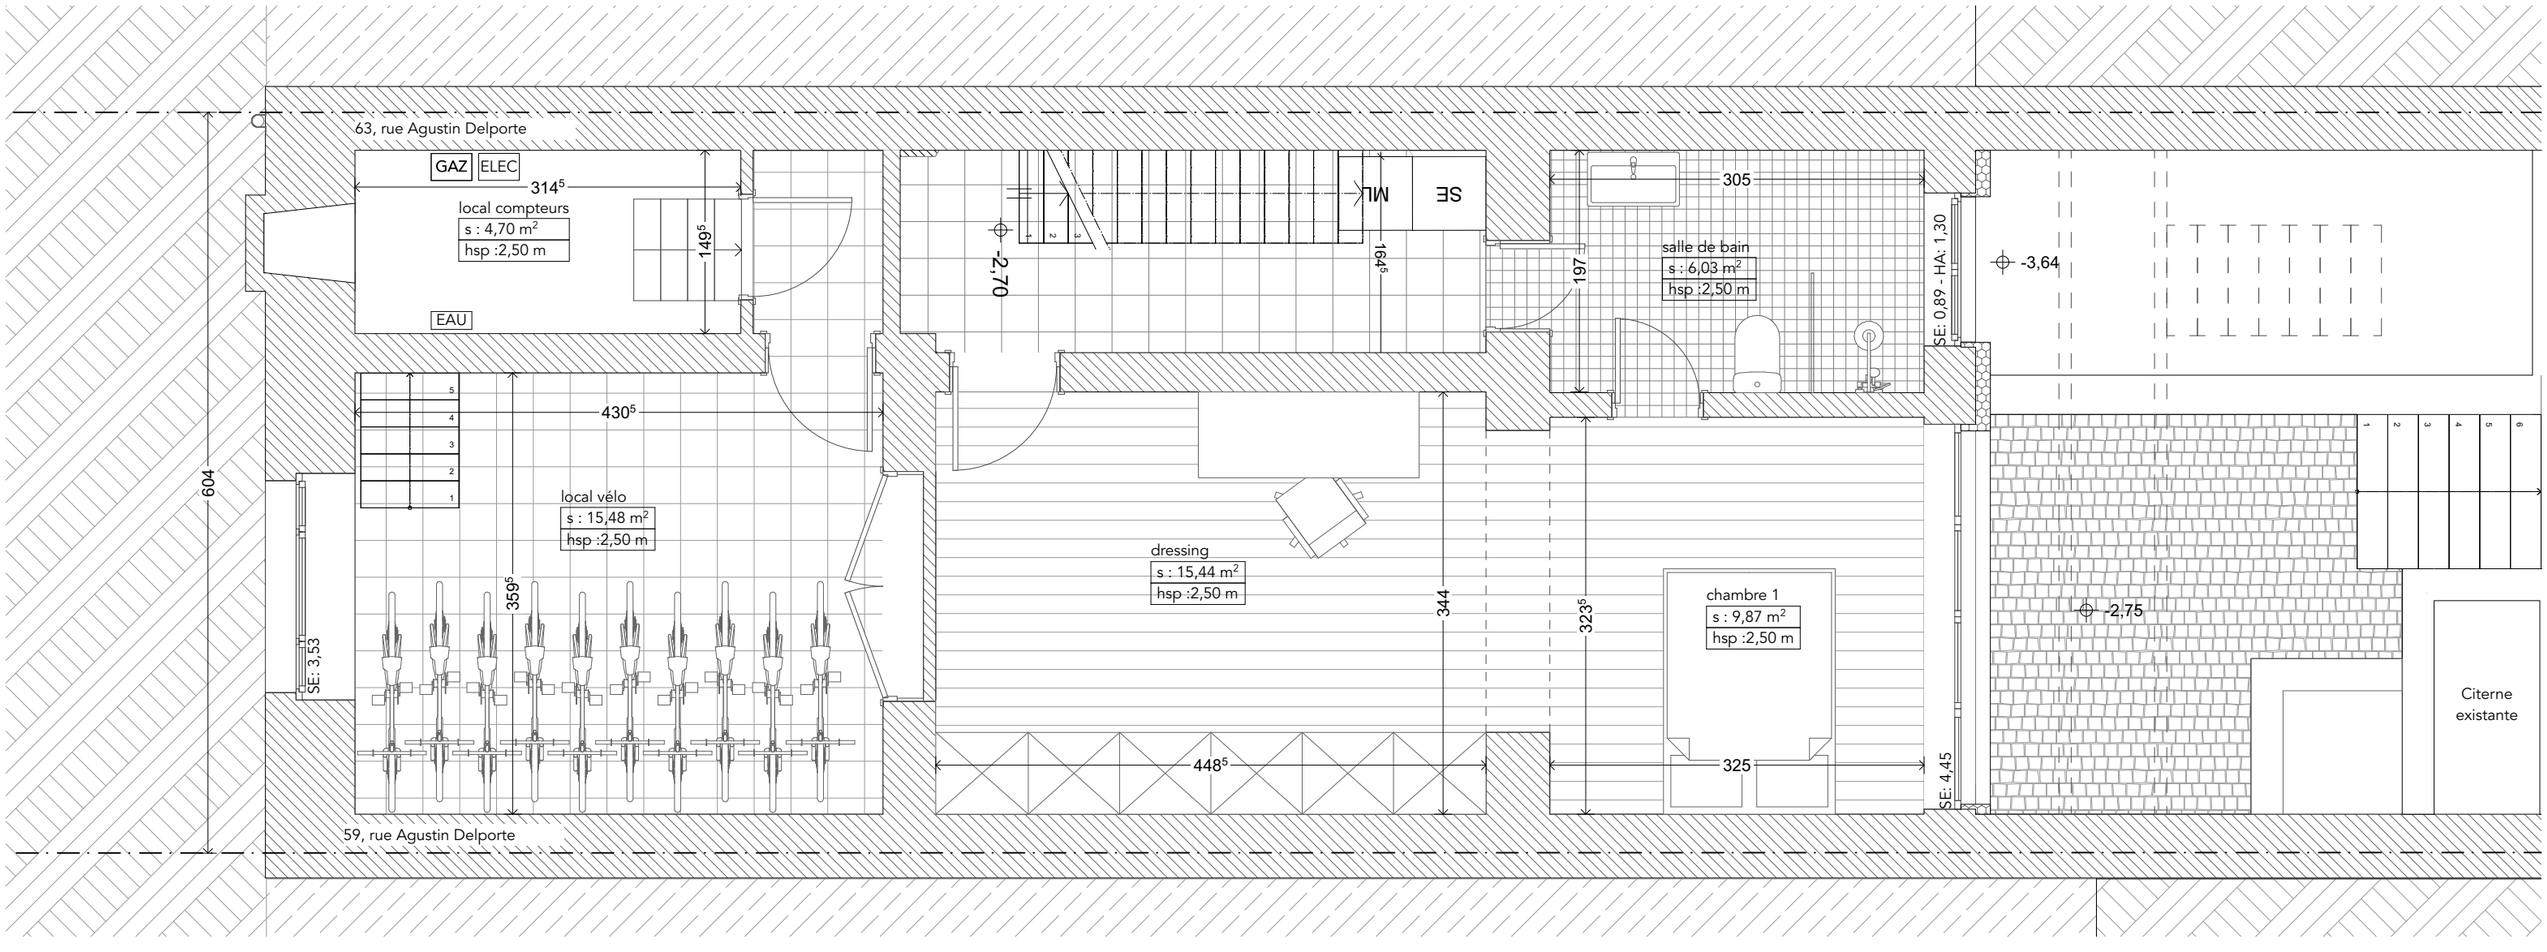
63, rue Agustin Delporte
GAZ
ELEC
314⁵
local compteurs
s : 4,70 m²
hsp :2,50 m
149⁵
EAU
-2,70
ML
SE
16⁴⁵
197
305
salle de bain
s : 6,03 m²
hsp :2,50 m
SE: 0,89 - HA: 1,30
-3,64
604
430⁵
local vélo
s : 15,48 m²
hsp :2,50 m
359⁵
SE: 3,53
dressing
s : 15,44 m²
hsp :2,50 m
344
323⁵
chambre 1
s : 9,87 m²
hsp :2,50 m
-2,75
Citerne existante
448⁵
325
SE: 4,45
59, rue Agustin Delporte

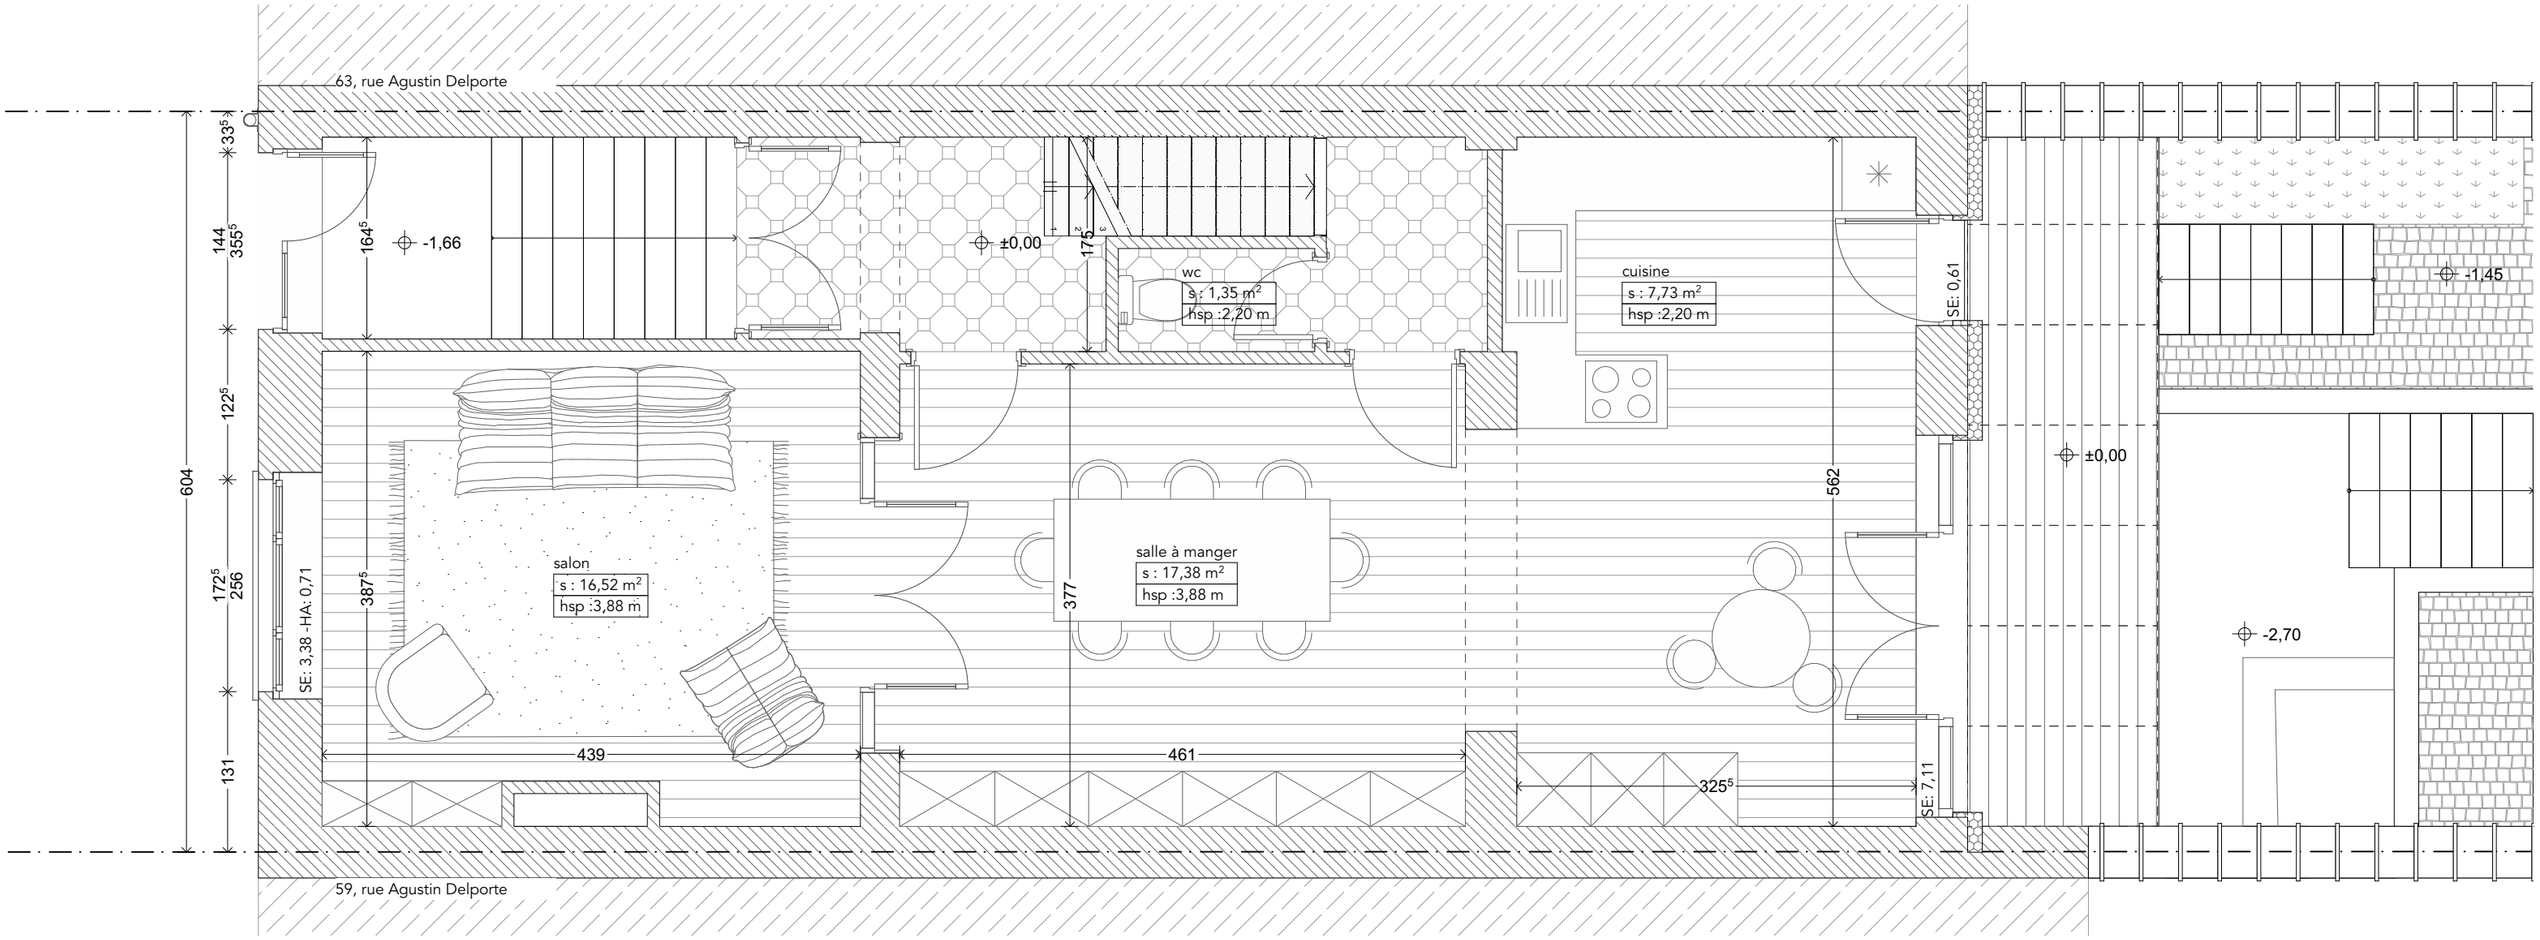

DLP - 61, rue Augustin Delporte
Régularisation et transformation d'une maison unifamiliale
Le lundi 24 août 2026

Demande de Permis d'Urbanisme compléments
Situation projetée
rez-de-chaussée

Format A3
Echelle : 1:50

Page
10

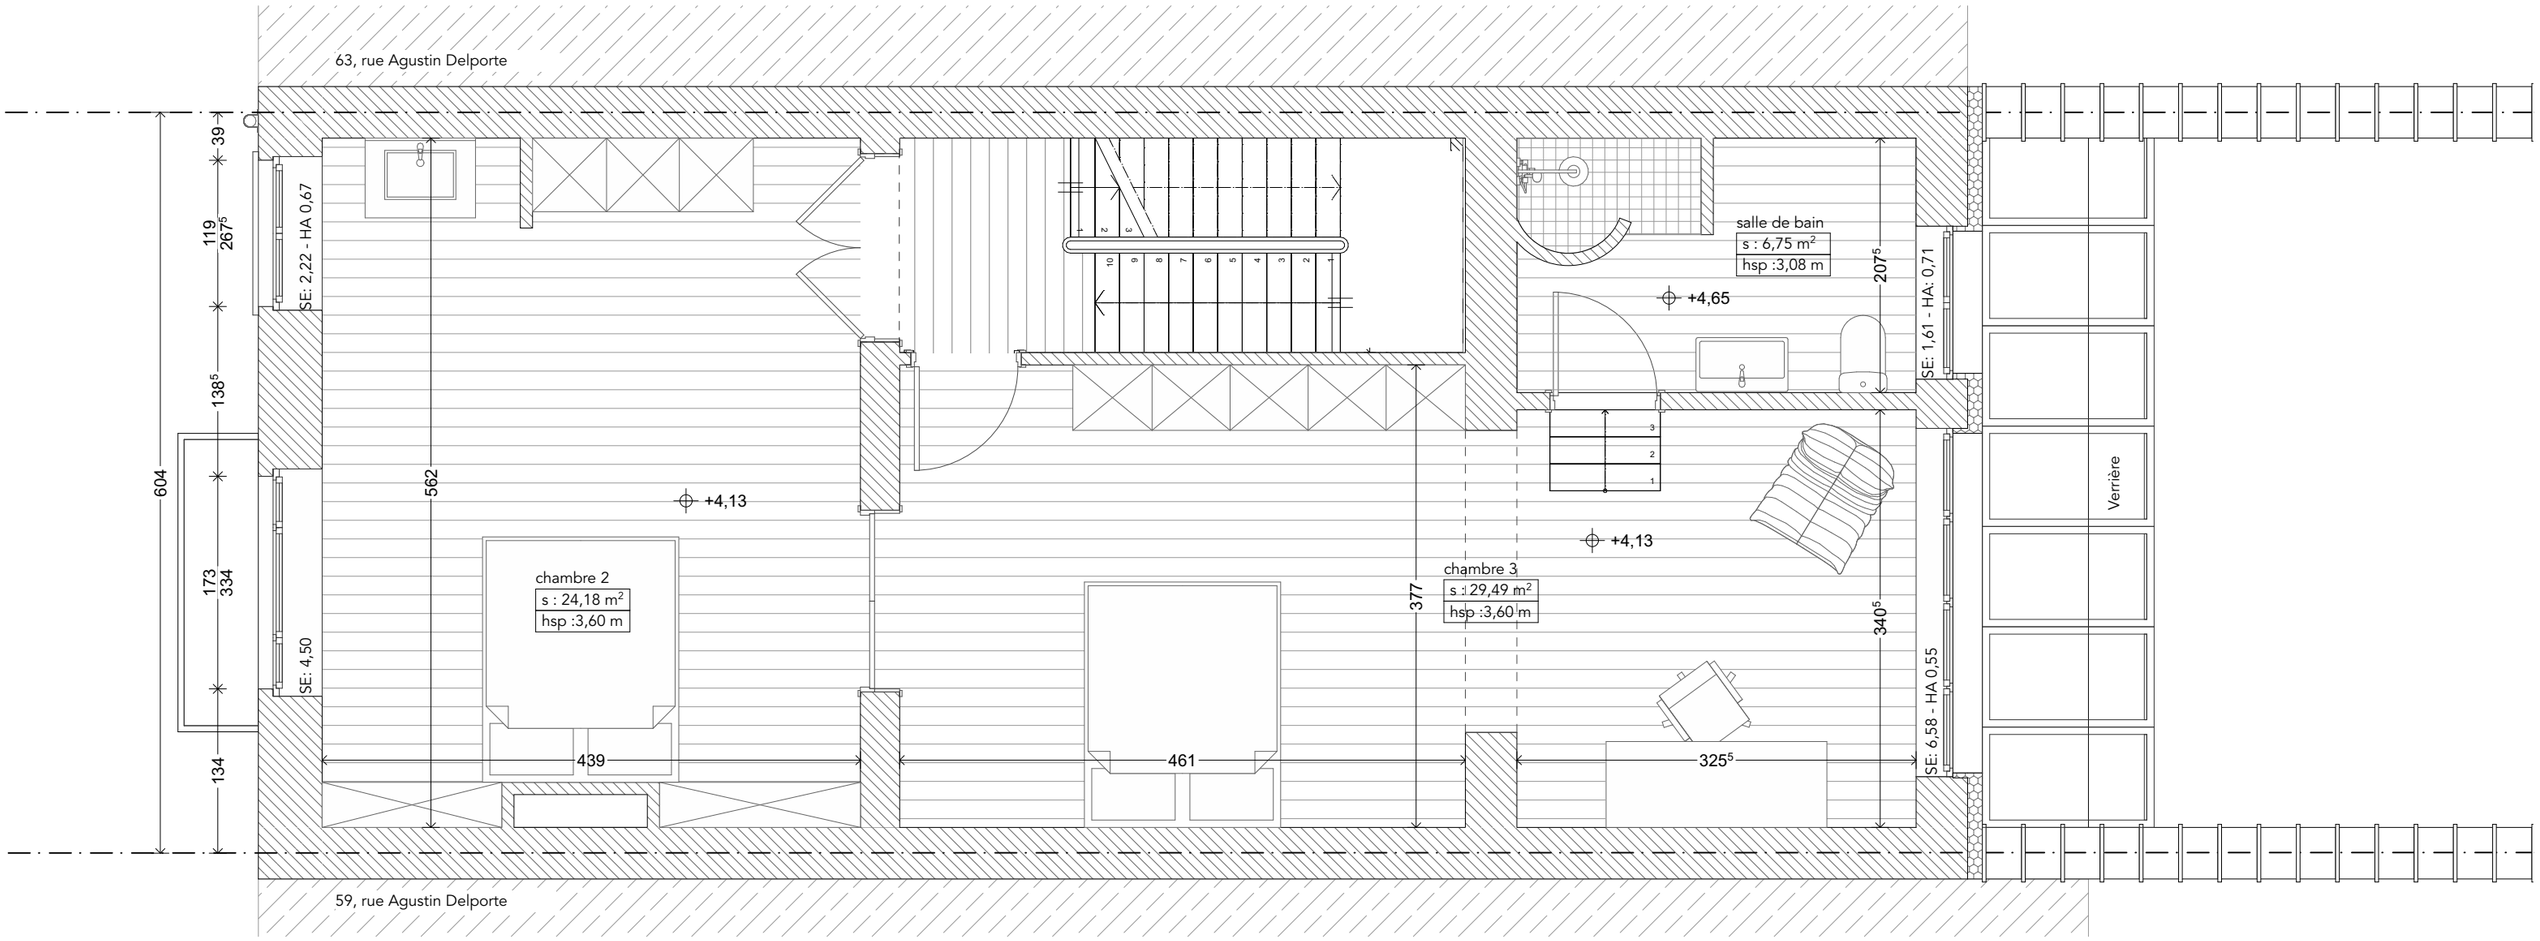

DLP - 61, rue Augustin Delporte
Régularisation et transformation d'une maison unifamiliale
Le lundi 24 août 2026

Demande de Permis d'Urbanisme compléments
Situation projetée
1er étage

Format A3
Echelle : 1:50

Page
11

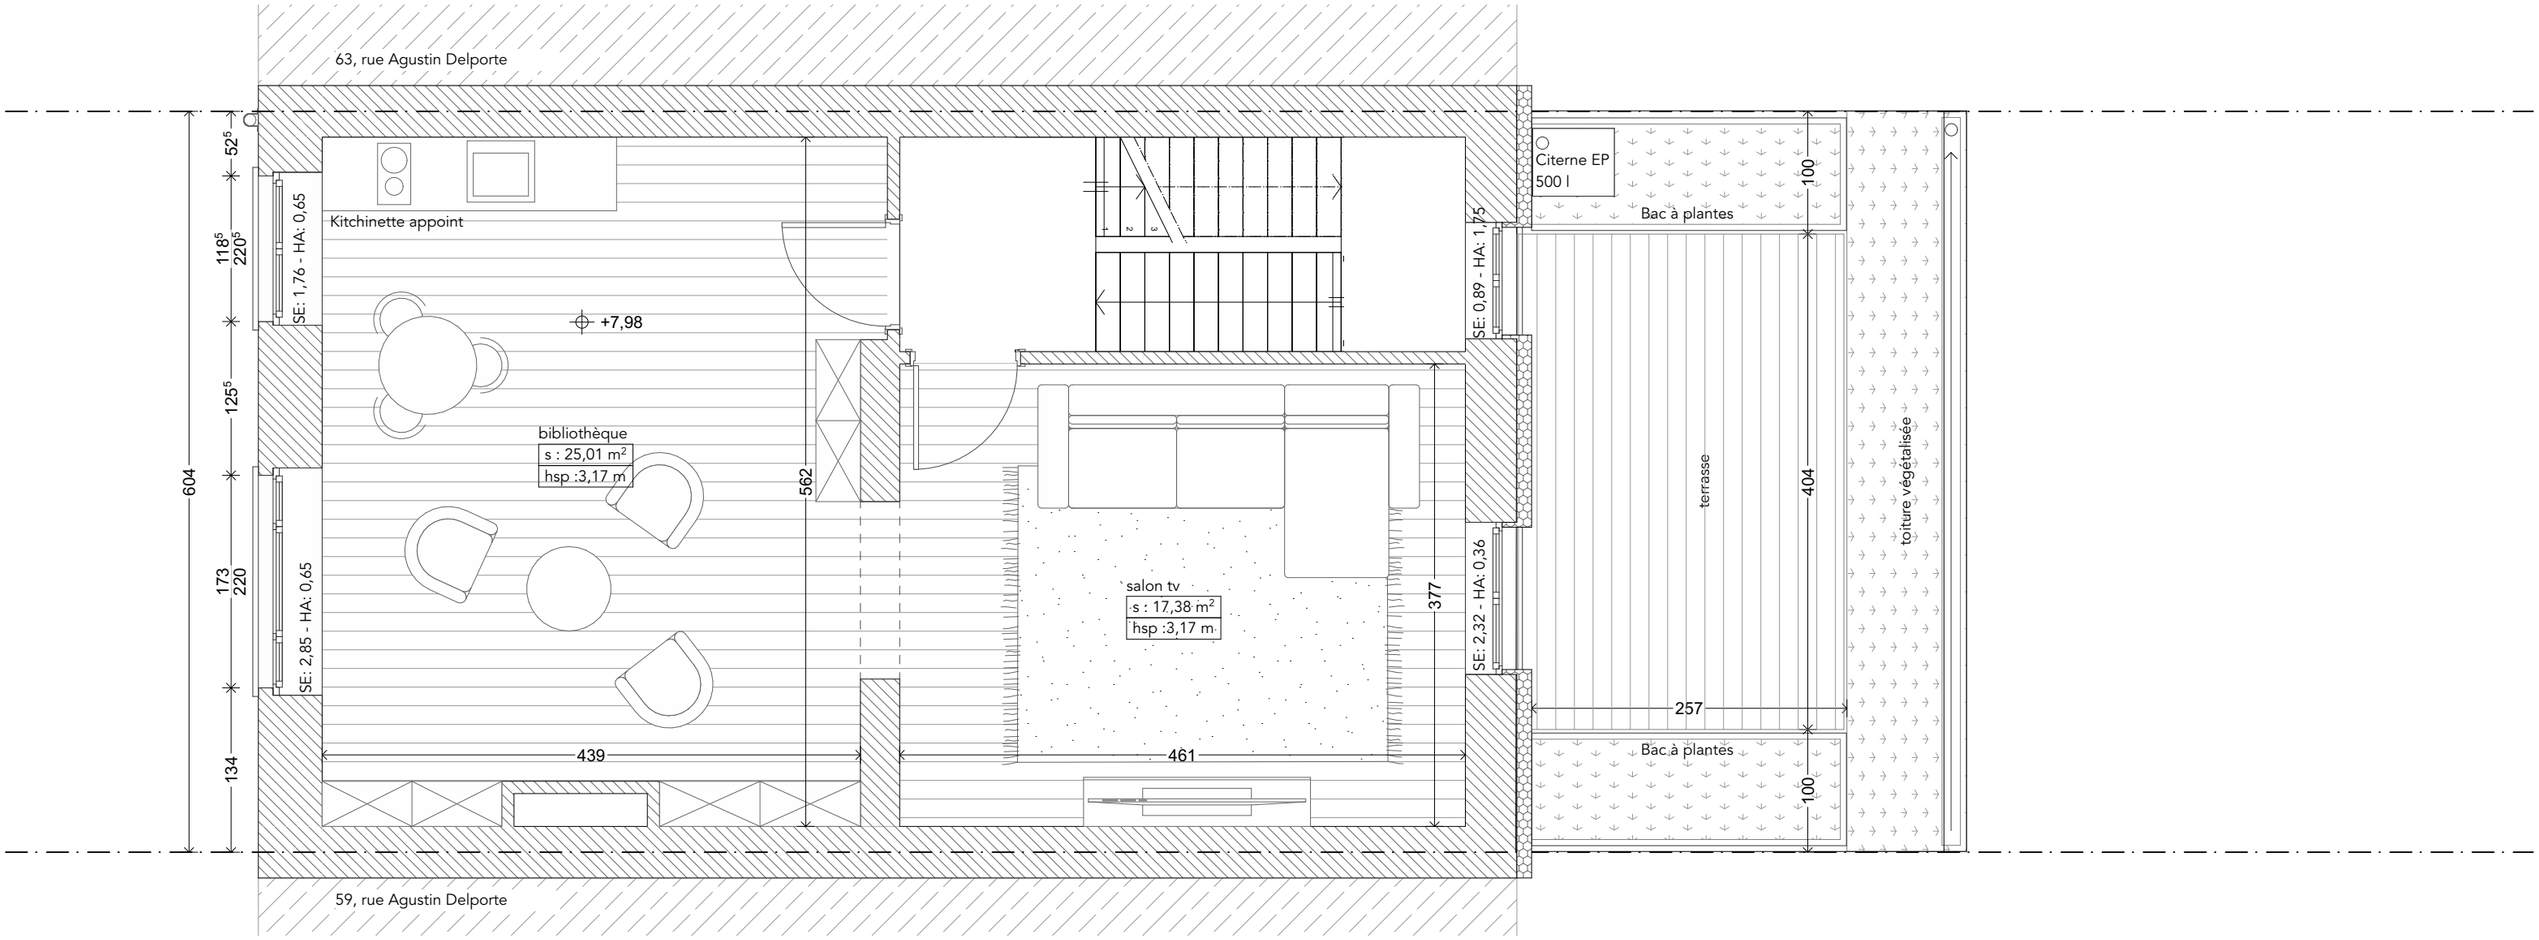

DLP - 61, rue Augustin Delporte
Régularisation et transformation d'une maison unifamiliale
Le lundi 24 août 2026

Demande de Permis d'Urbanisme compléments
Situation projetée
2e étage

Format A3
Echelle : 1:50

Page
12

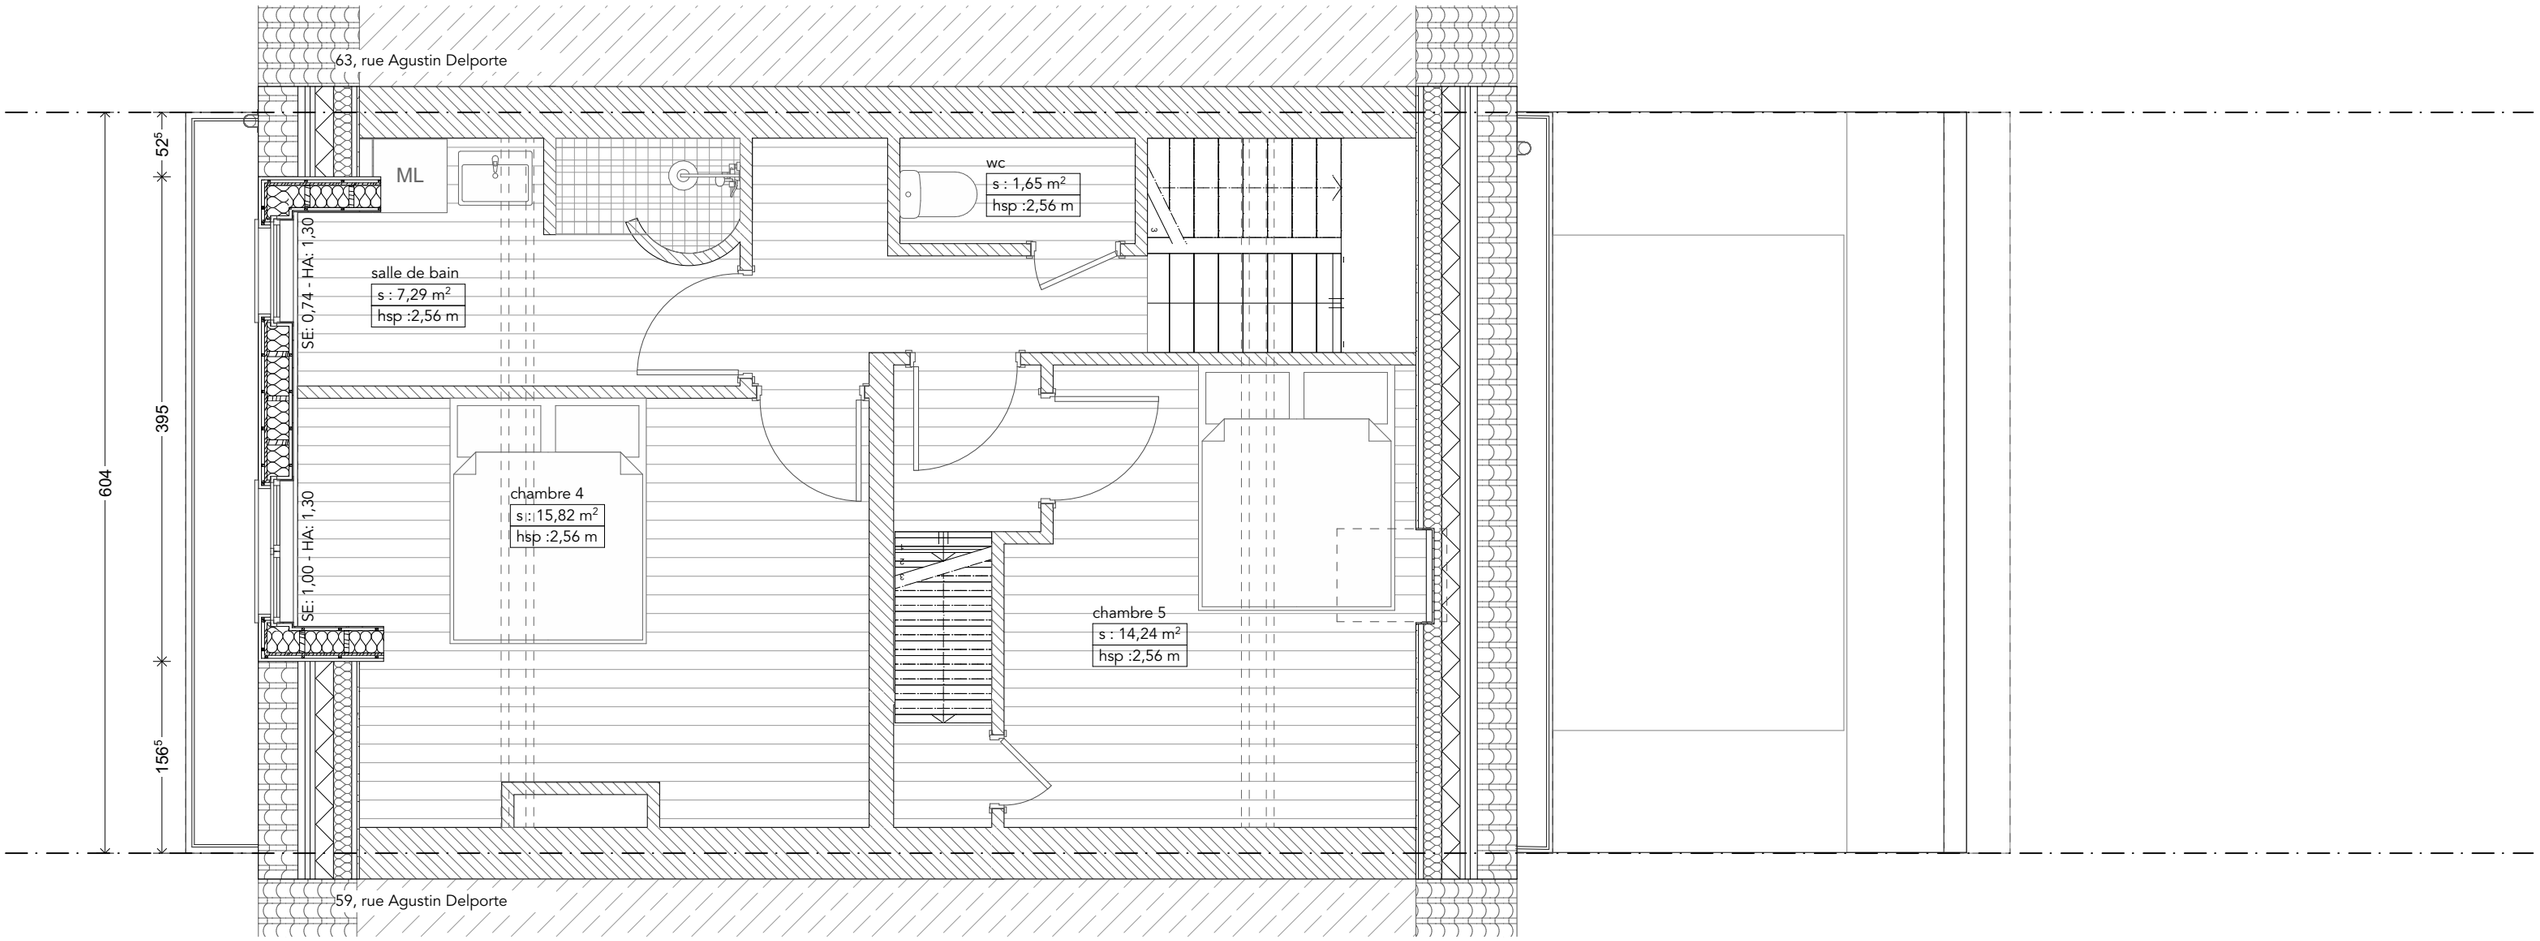
63, rue Agustin Delporte
ML
wc
s : 1,65 m²
hsp :2,56 m
salle de bain
s : 7,29 m²
hsp :2,56 m
SE: 0,74 - HA: 1,30
SE: 1,00 - HA: 1,30
chambre 4
s : 15,82 m²
hsp :2,56 m
chambre 5
s : 14,24 m²
hsp :2,56 m
604
52⁵
395
156⁵
59, rue Agustin Delporte

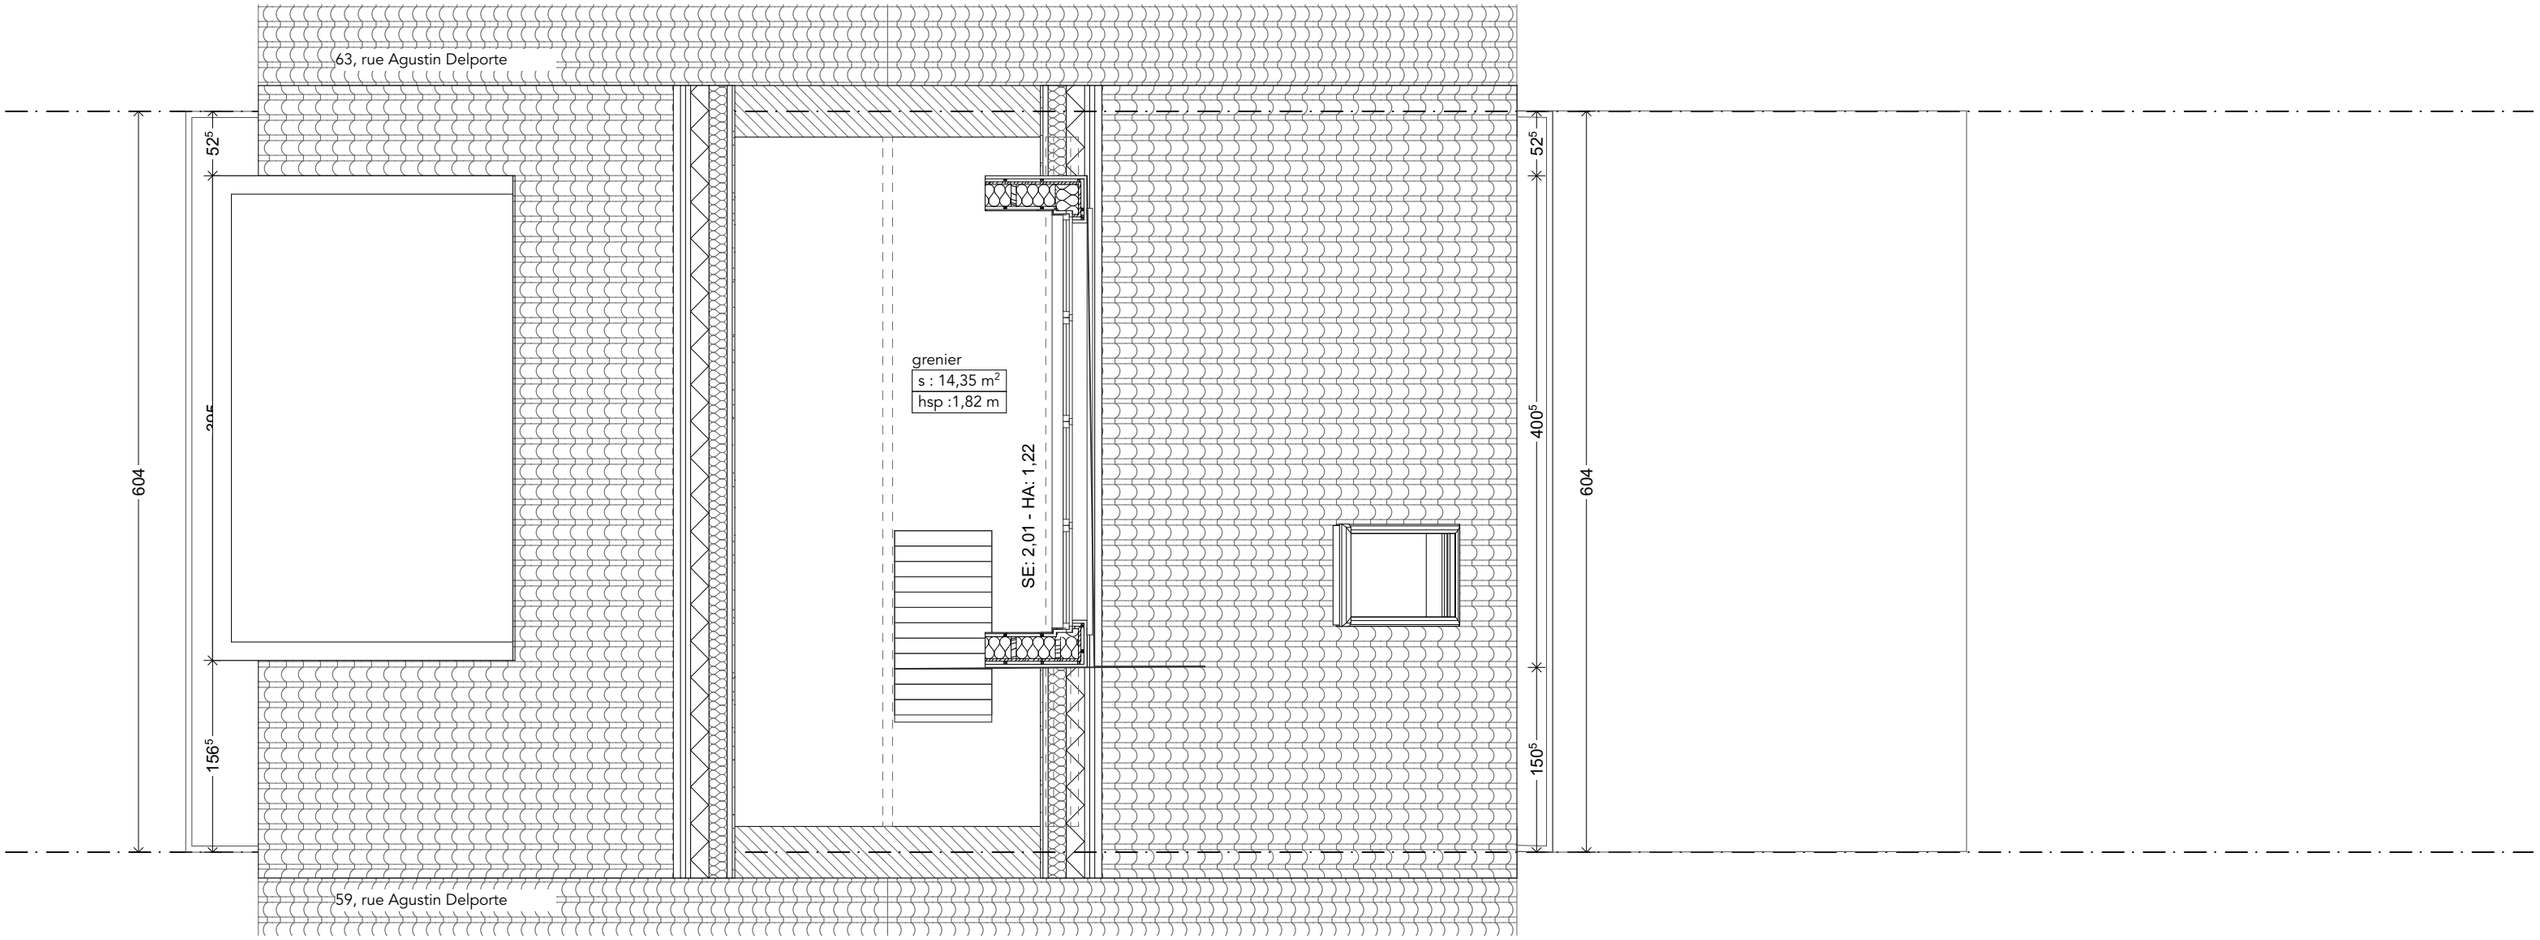

DLP - 61, rue Augustin Delporte
Régularisation et transformation d'une maison unifamiliale
Le lundi 24 août 2026

Demande de Permis d'Urbanisme compléments
Situation projetée
combles

Format A3
Echelle : 1:50

Page
14

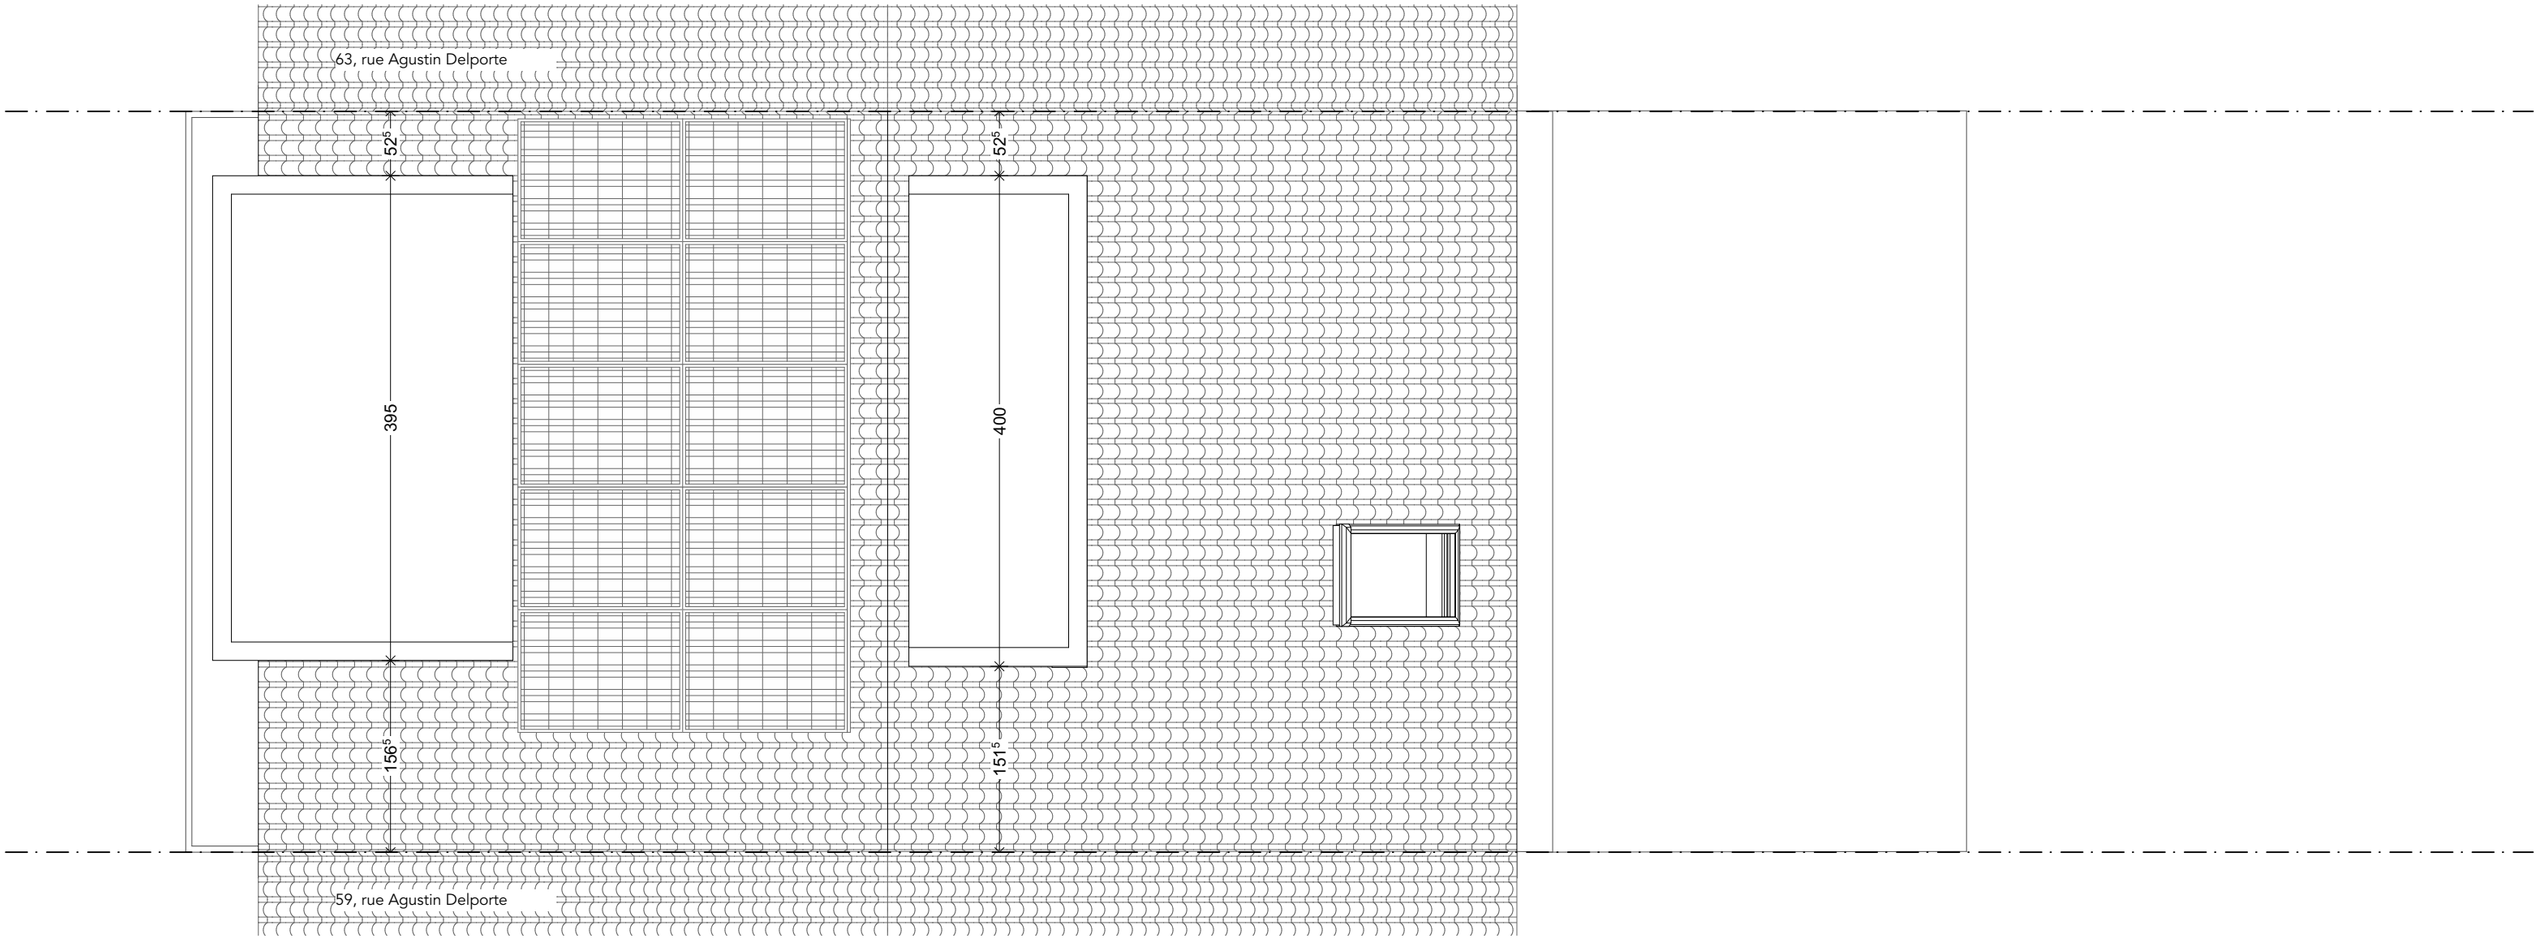
63, rue Agustin Delporte
52⁵
52⁵
395
400
156³
151⁵
59, rue Agustin Delporte

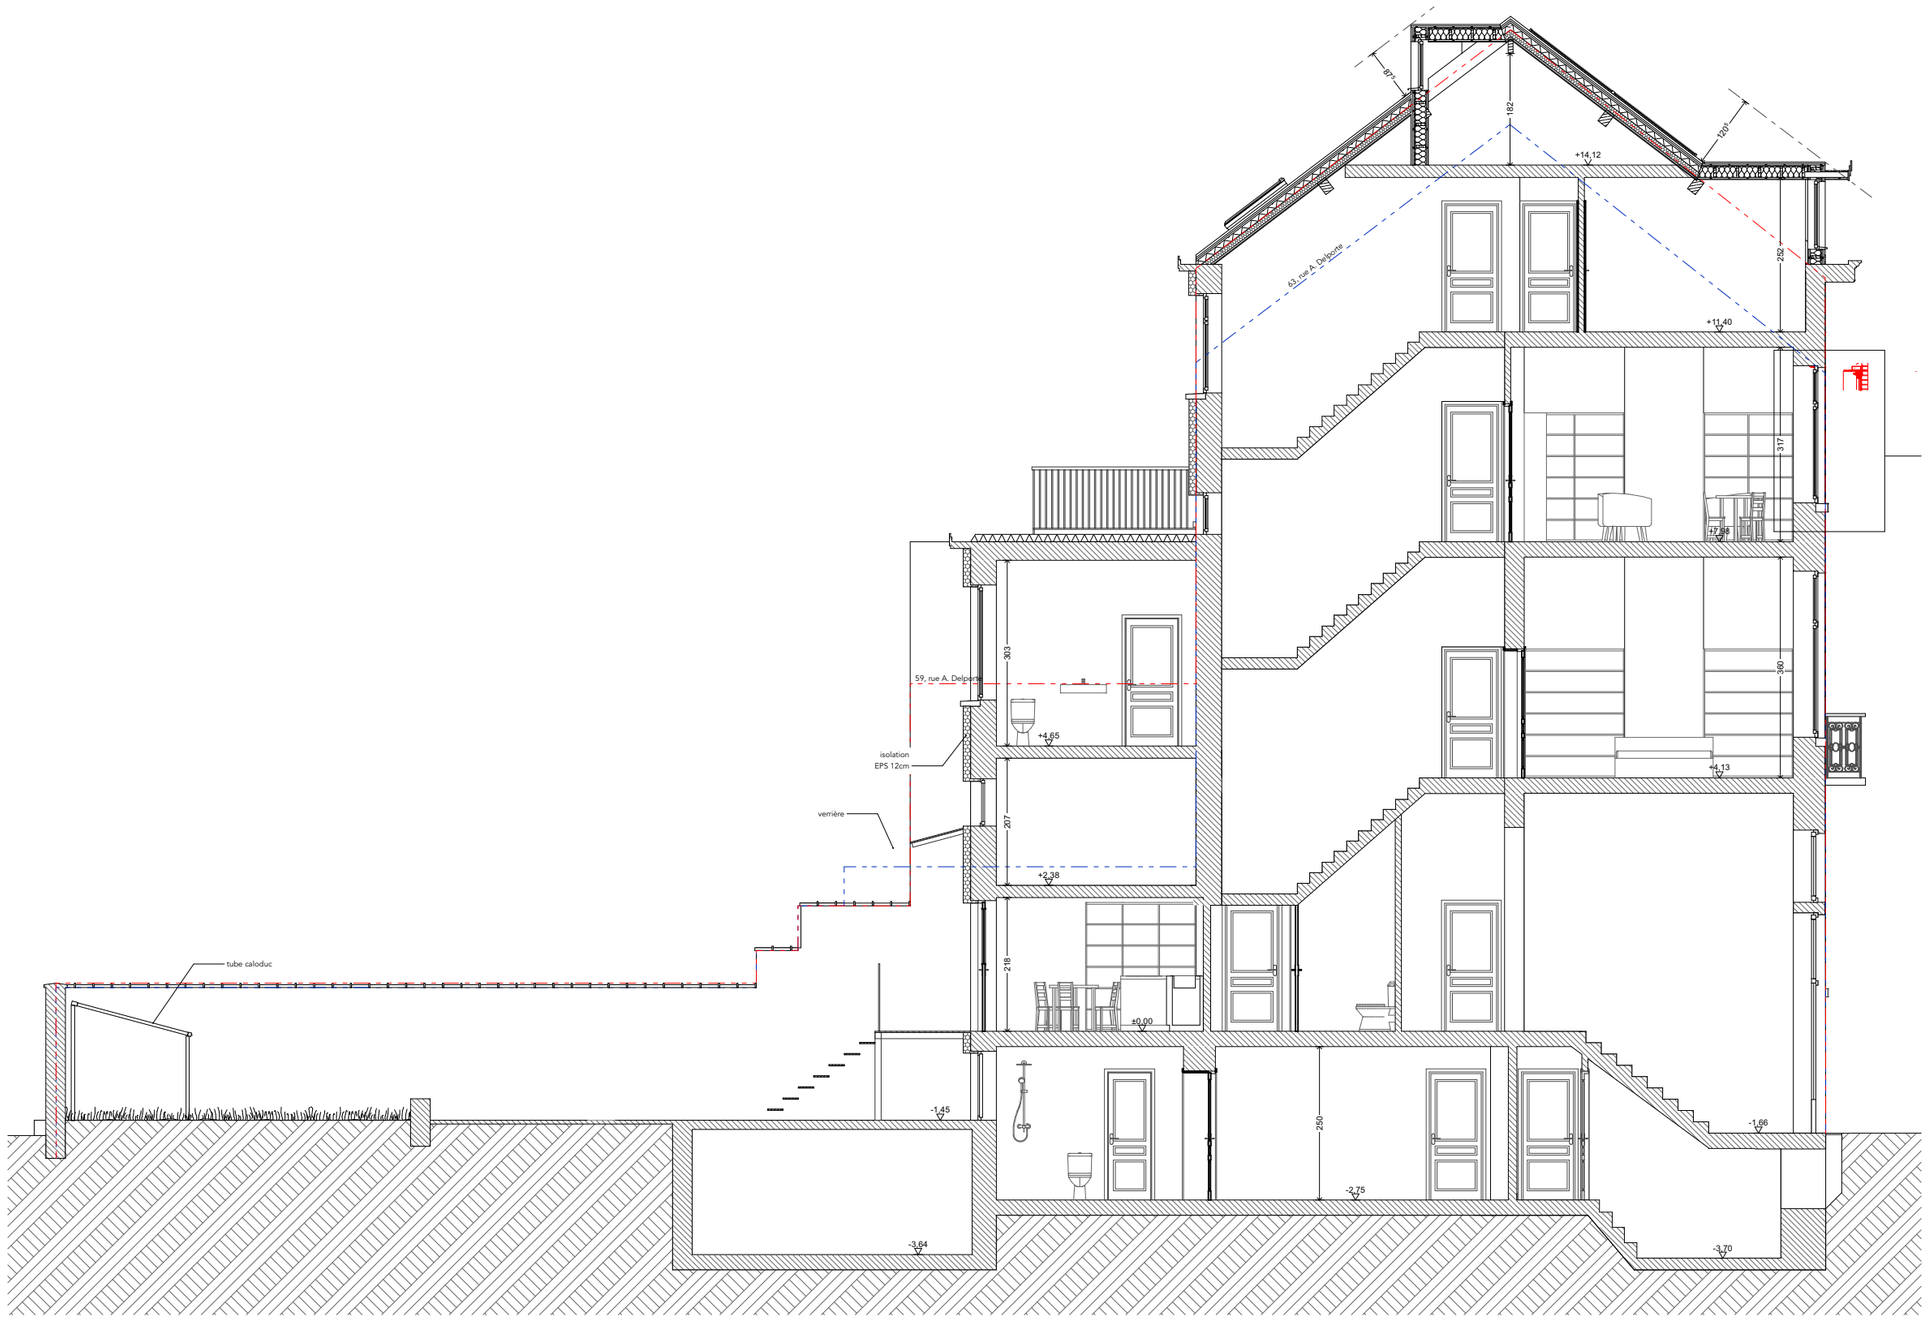

DLP - 61, rue Augustin Delporte
Régularisation et transformation d'une maison unifamiliale
Le lundi 24 août 2026

Demande de Permis d'Urbanisme compléments
Situation projetée
coupe longitudinale

Format A3
Echelle : 1:100

Page
16

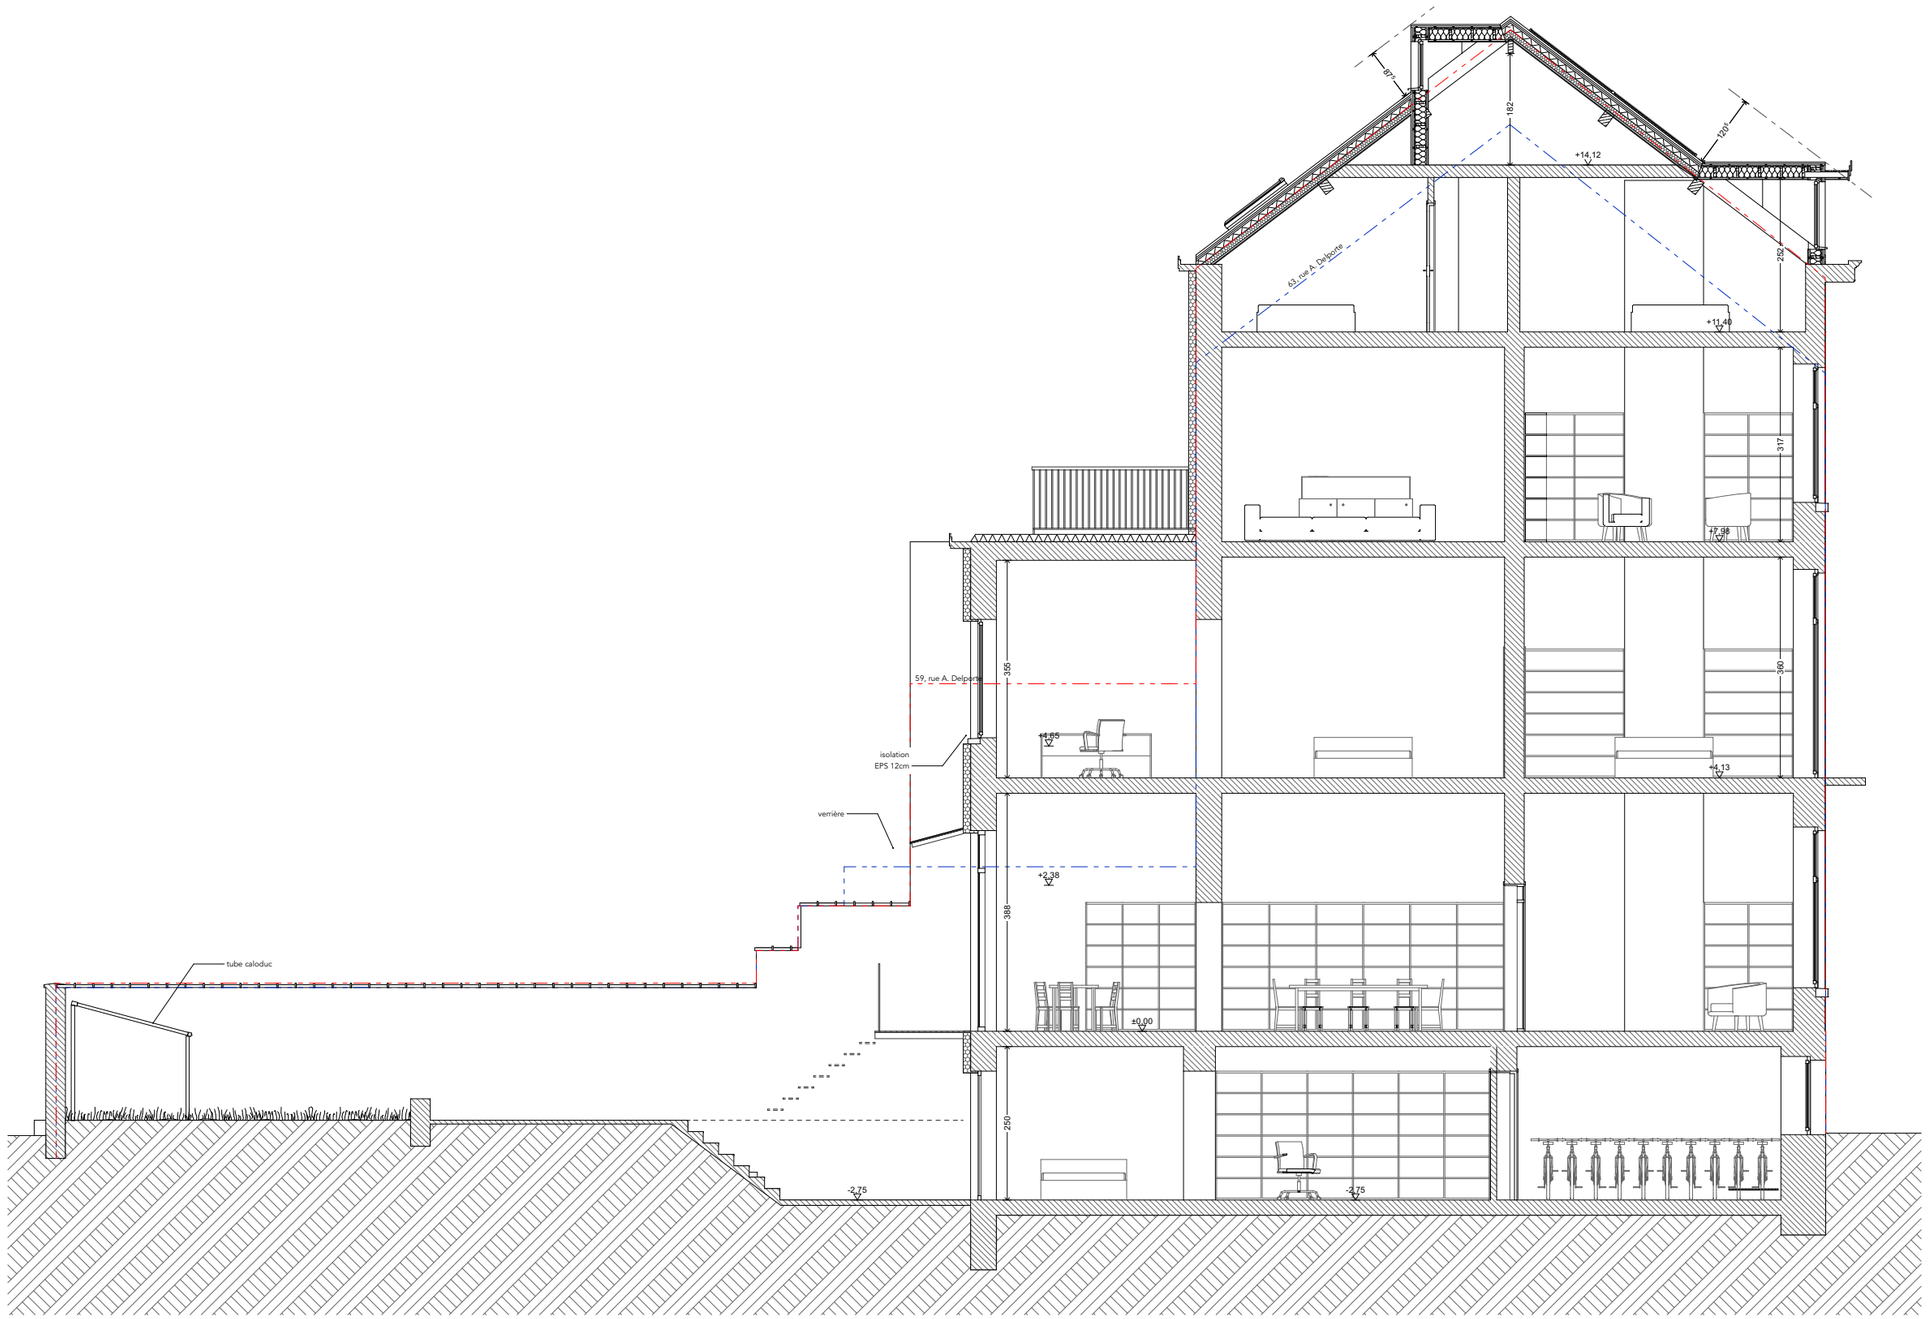

DLP - 61, rue Augustin Delporte
Régularisation et transformation d'une maison unifamiliale
Le lundi 24 août 2026

Demande de Permis d'Urbanisme compléments
Situation projetée
coupe longitudinale

Format A3
Echelle : 1:100

Page
17

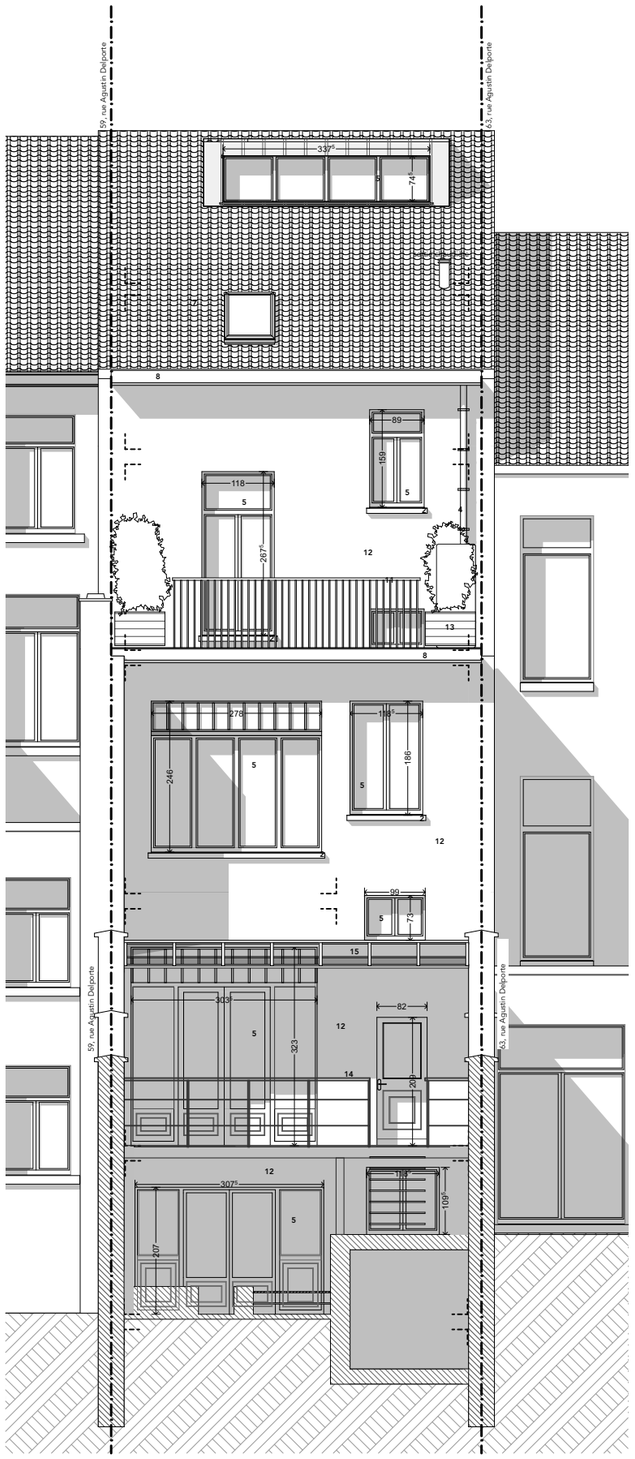

1	Brique ton blanc
2	Pierre bleue ton naturel
3	Ferronnerie ton noir
4	DEP en zinc ton naturel
5	Châssis bois ton blanc
6	Bardage zinc prépatiné
7	Tuiles terre cuite ton naturel
8	Corniche bois peint en blanc
9	Porte fer forgée ton noir
10	Dauphin en fonte ton noir
11	Garde-corps en acier ton anthracite
12	Enduit sur isolant ton blanc cassé
13	Bac à plantes
14	Garde-corps inox naturel
15	Verrière en acier laqué ton anthracite

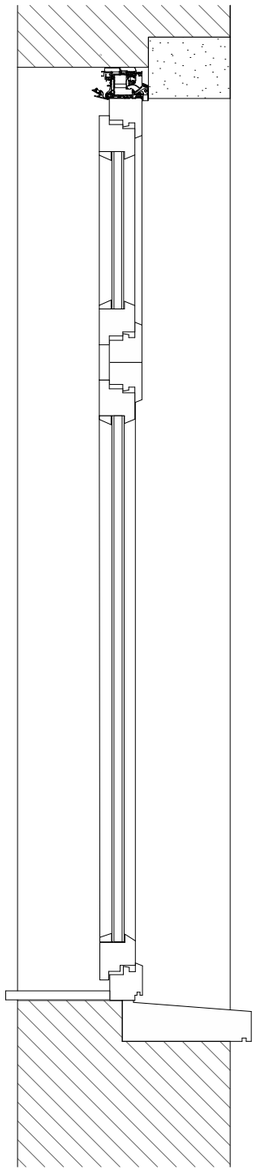

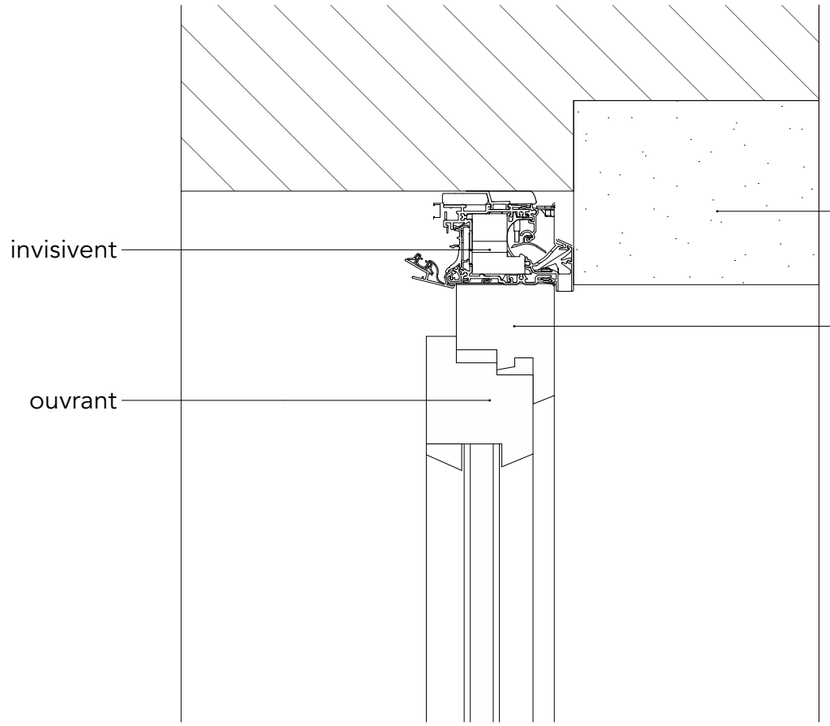
invisivent
ouvrant
Linteau pierre bleue existant
dormant