



WWW.PU4YOU.BE



Titre du plan

PLANS DE LOCALISATION

7103_engld

01/04

I Pour Accord I

I Légende et Notes I

	Objet de la demande		Tuile plate
	Maçonnerie		Terrasse / Tuile Terrasse
	Tuile 1 versant		Gazon / Tuile végétalisée
	Tuile 2 versants		


Gabarit et destination :

- 1 - Rez de chaussée (habitation) + 1 étage + comble
- 2 - Rez de chaussée (habitation) + 2 étages + comble
- 3 - Rez de chaussée (commerce) + 2 étages
- 4 - Rez de chaussée (habitation) + 3 étages + comble


	Epouttage existant
	Epouttage - Eaux pluviales
	Epouttage - Eaux usées
	Epouttage - Eaux vieilles
	Limite de propriété

Notes: toutes les cotations sont en cm


001	08/2024	PF	Permis Urbainisme
N°	DAT.	DWG	REV.

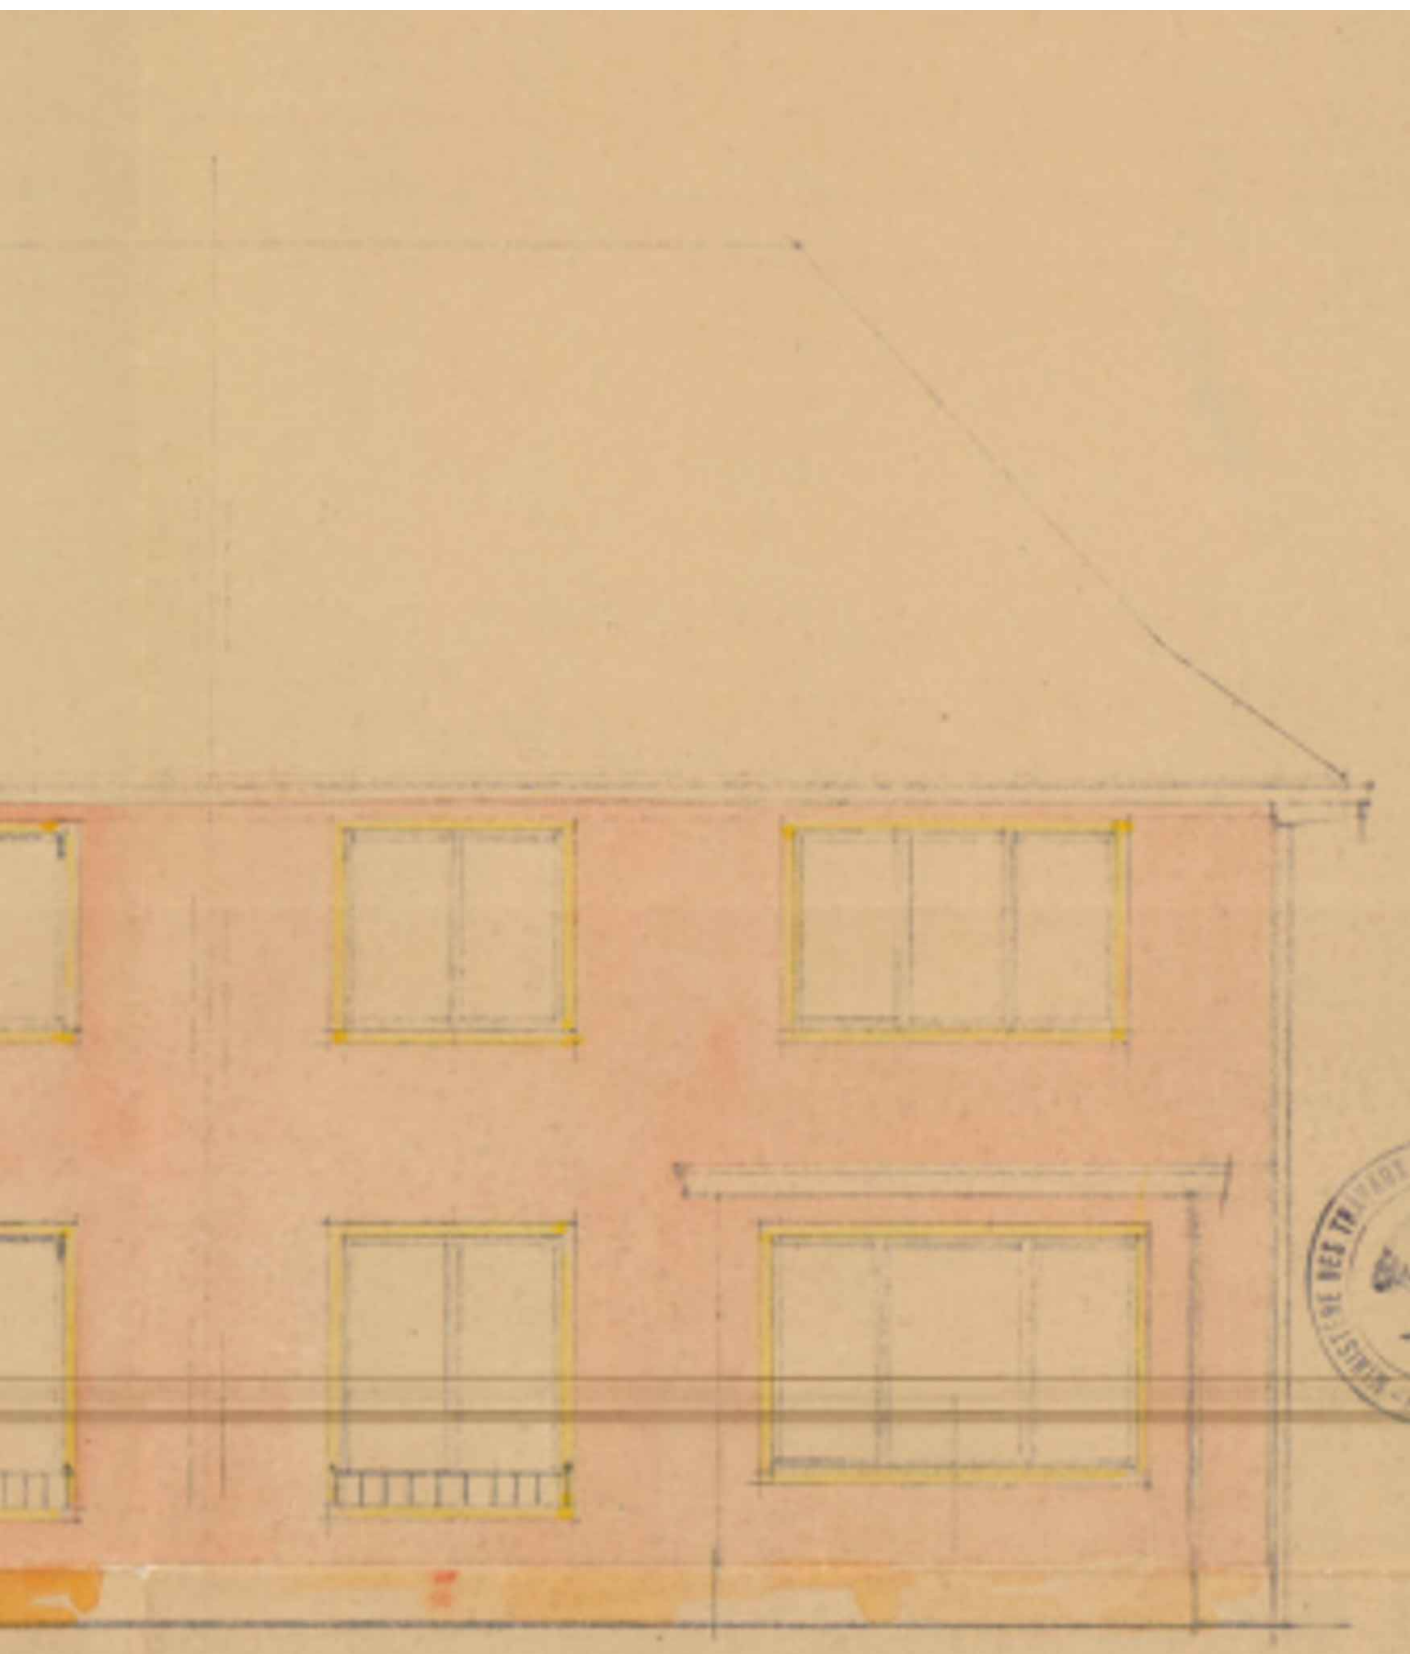

Façade avant 1950 éch: 1/50

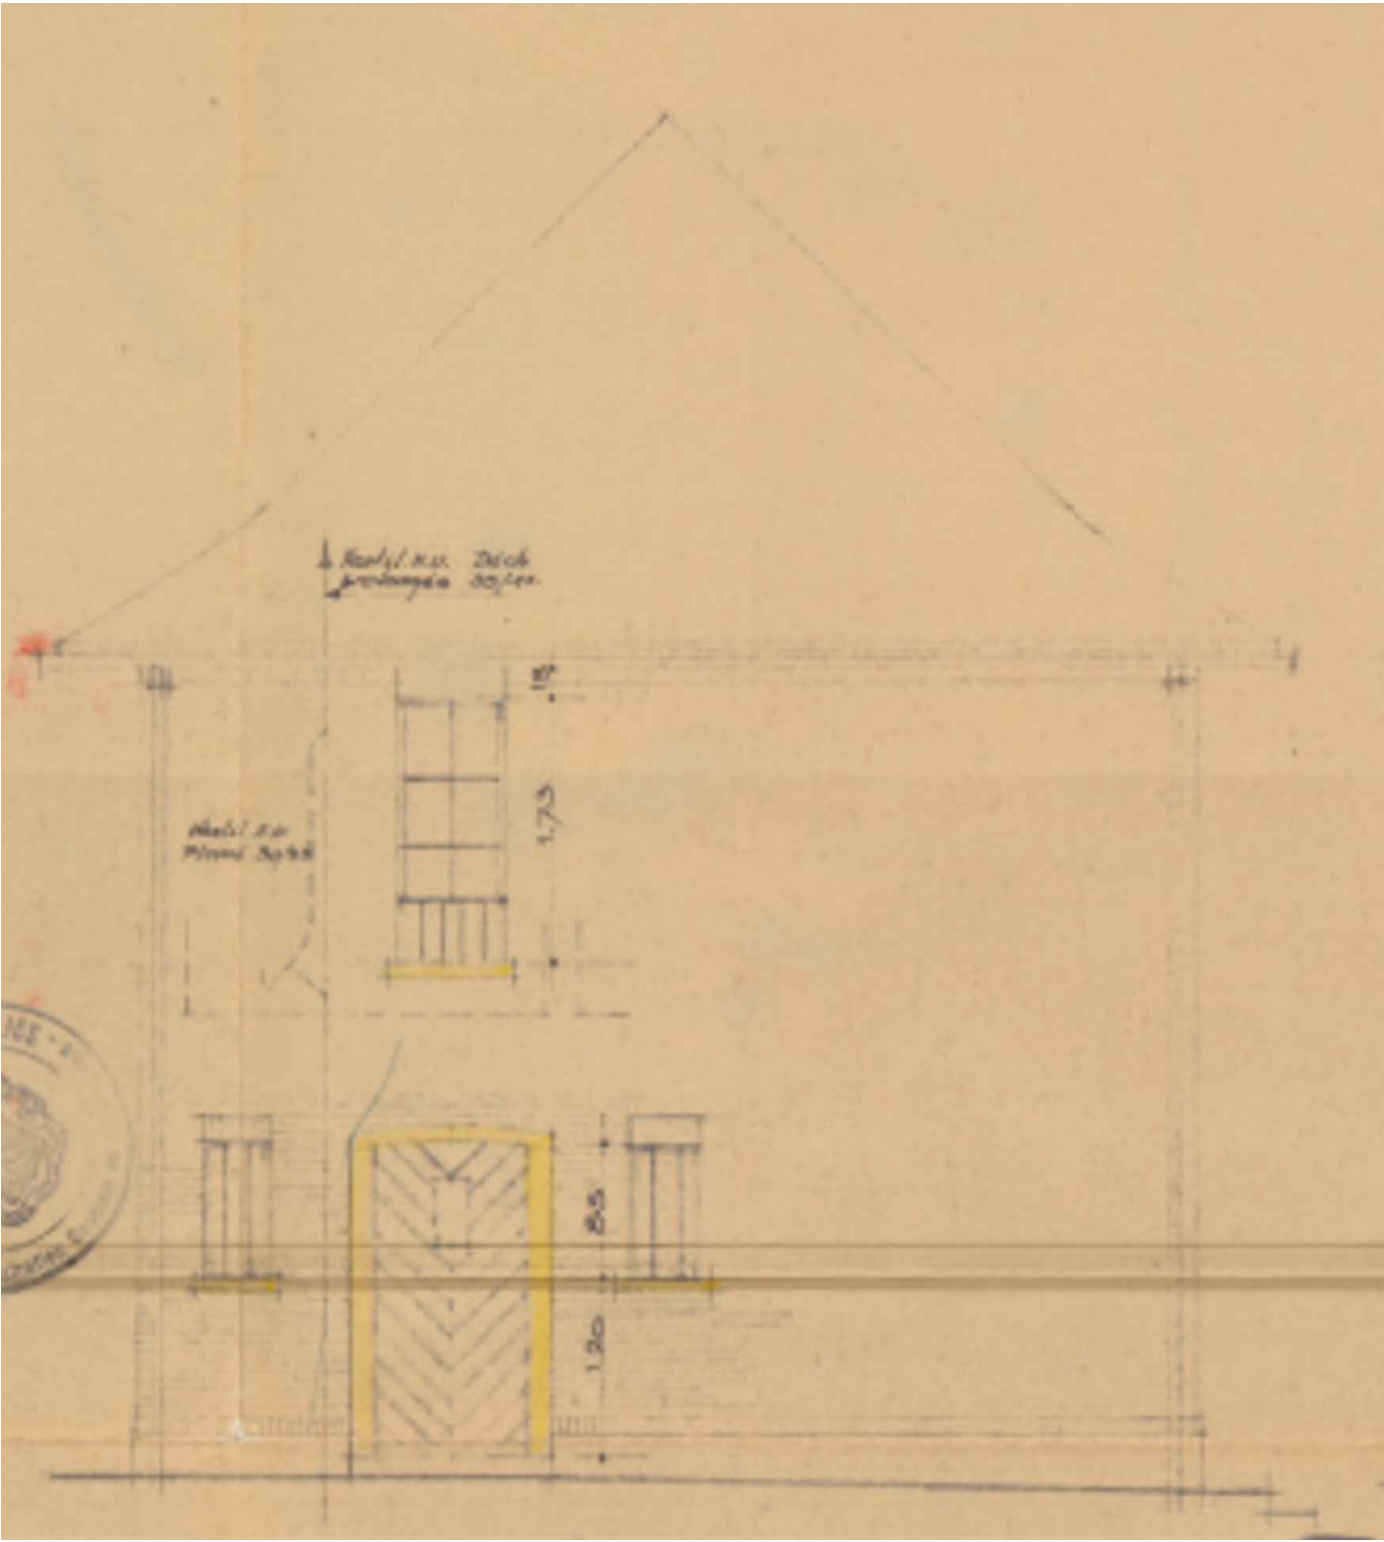


Façade latérale 1950 éch: 1/50

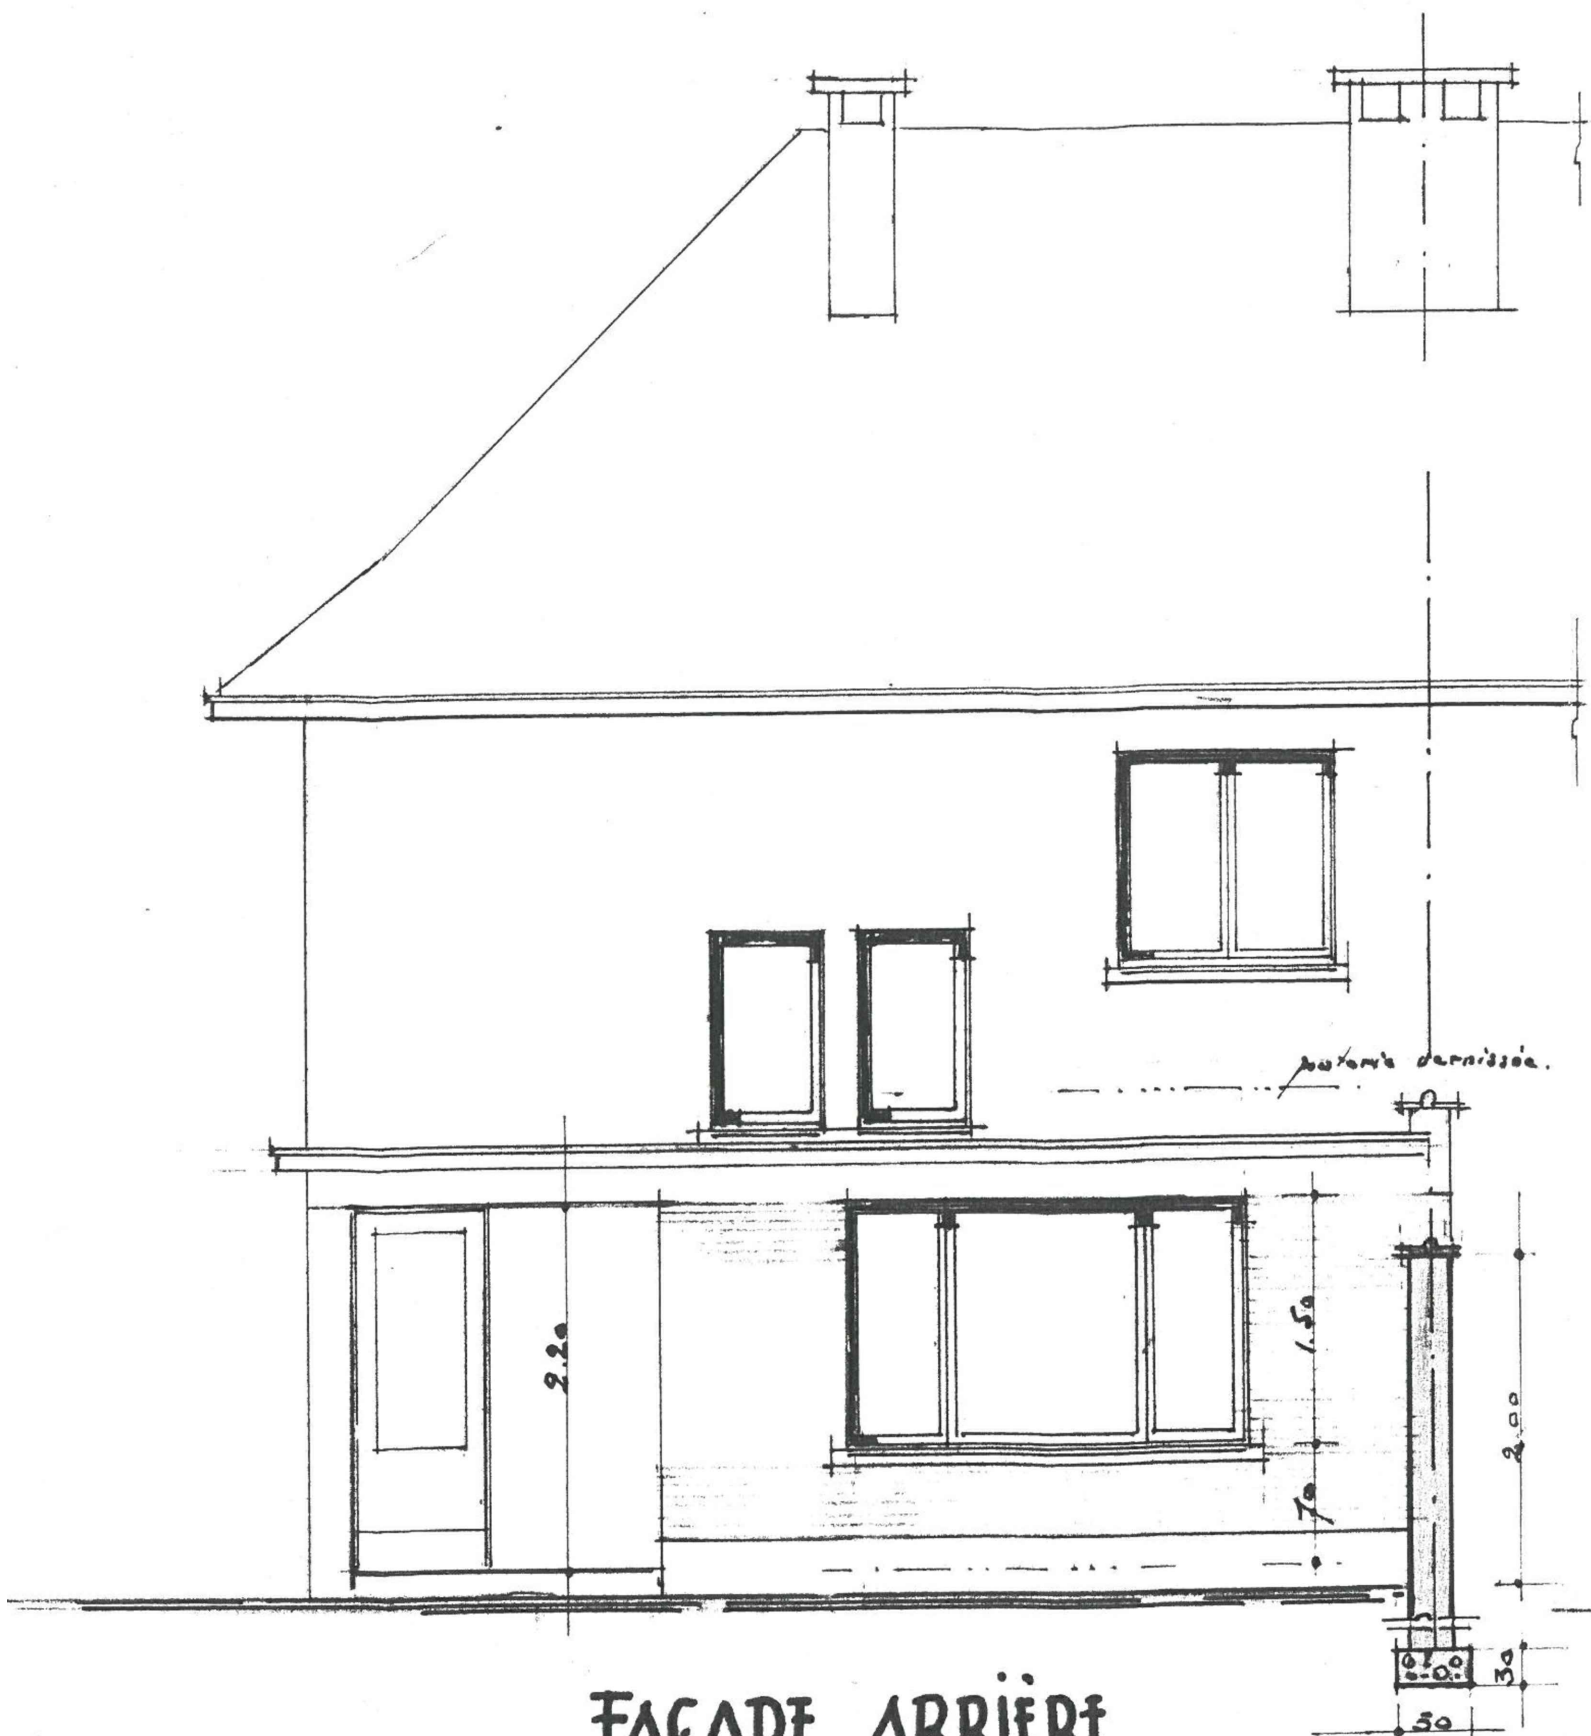


Façade arrière 1965 éch: 1/50




Cartouche 1950 éch: 1/50

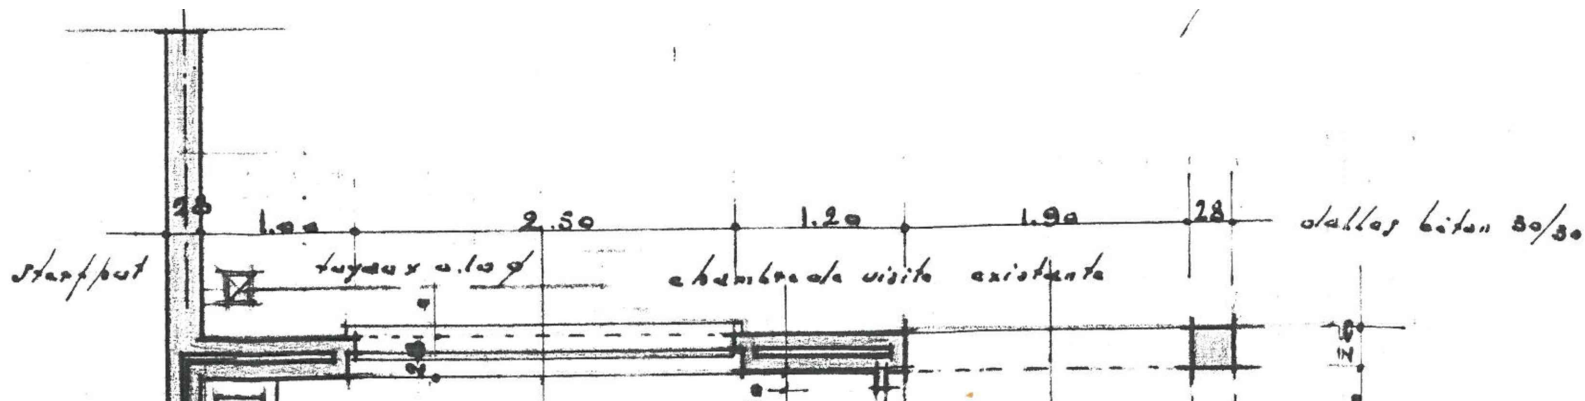


Plan rez de chaussée annexe 1965 éch: 1/50

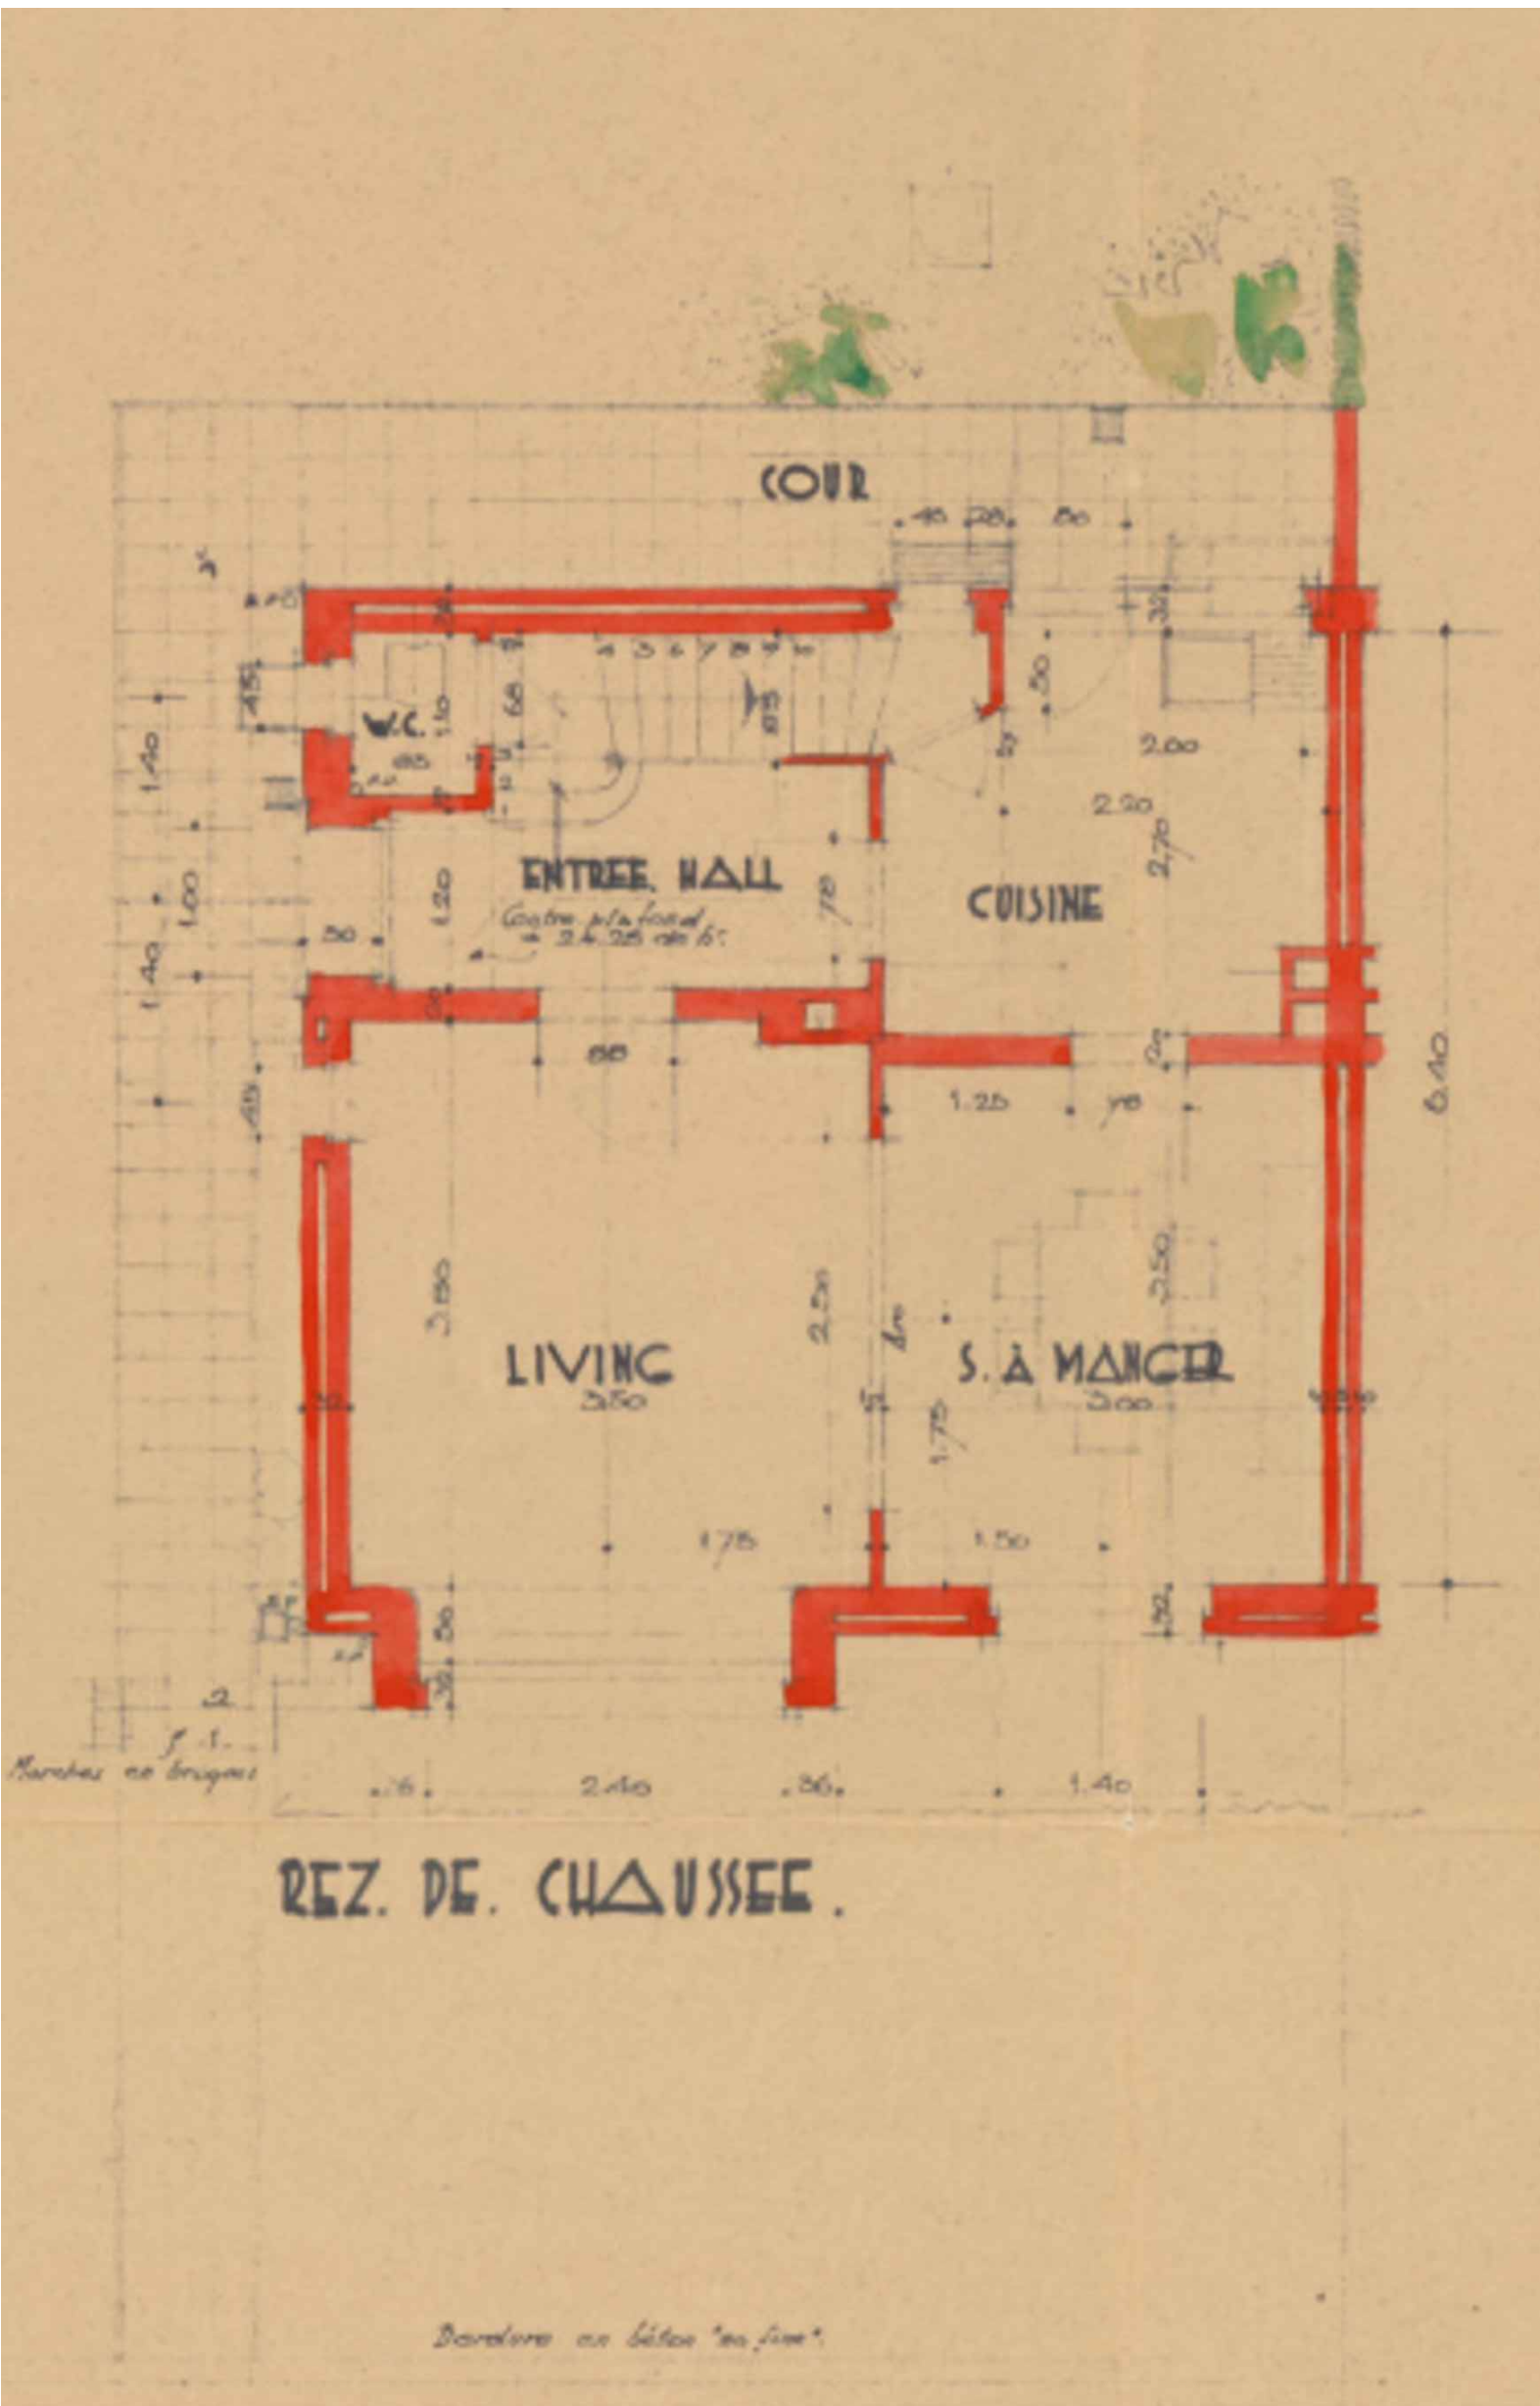


Plan rez de chaussée 1950 éch: 1/50

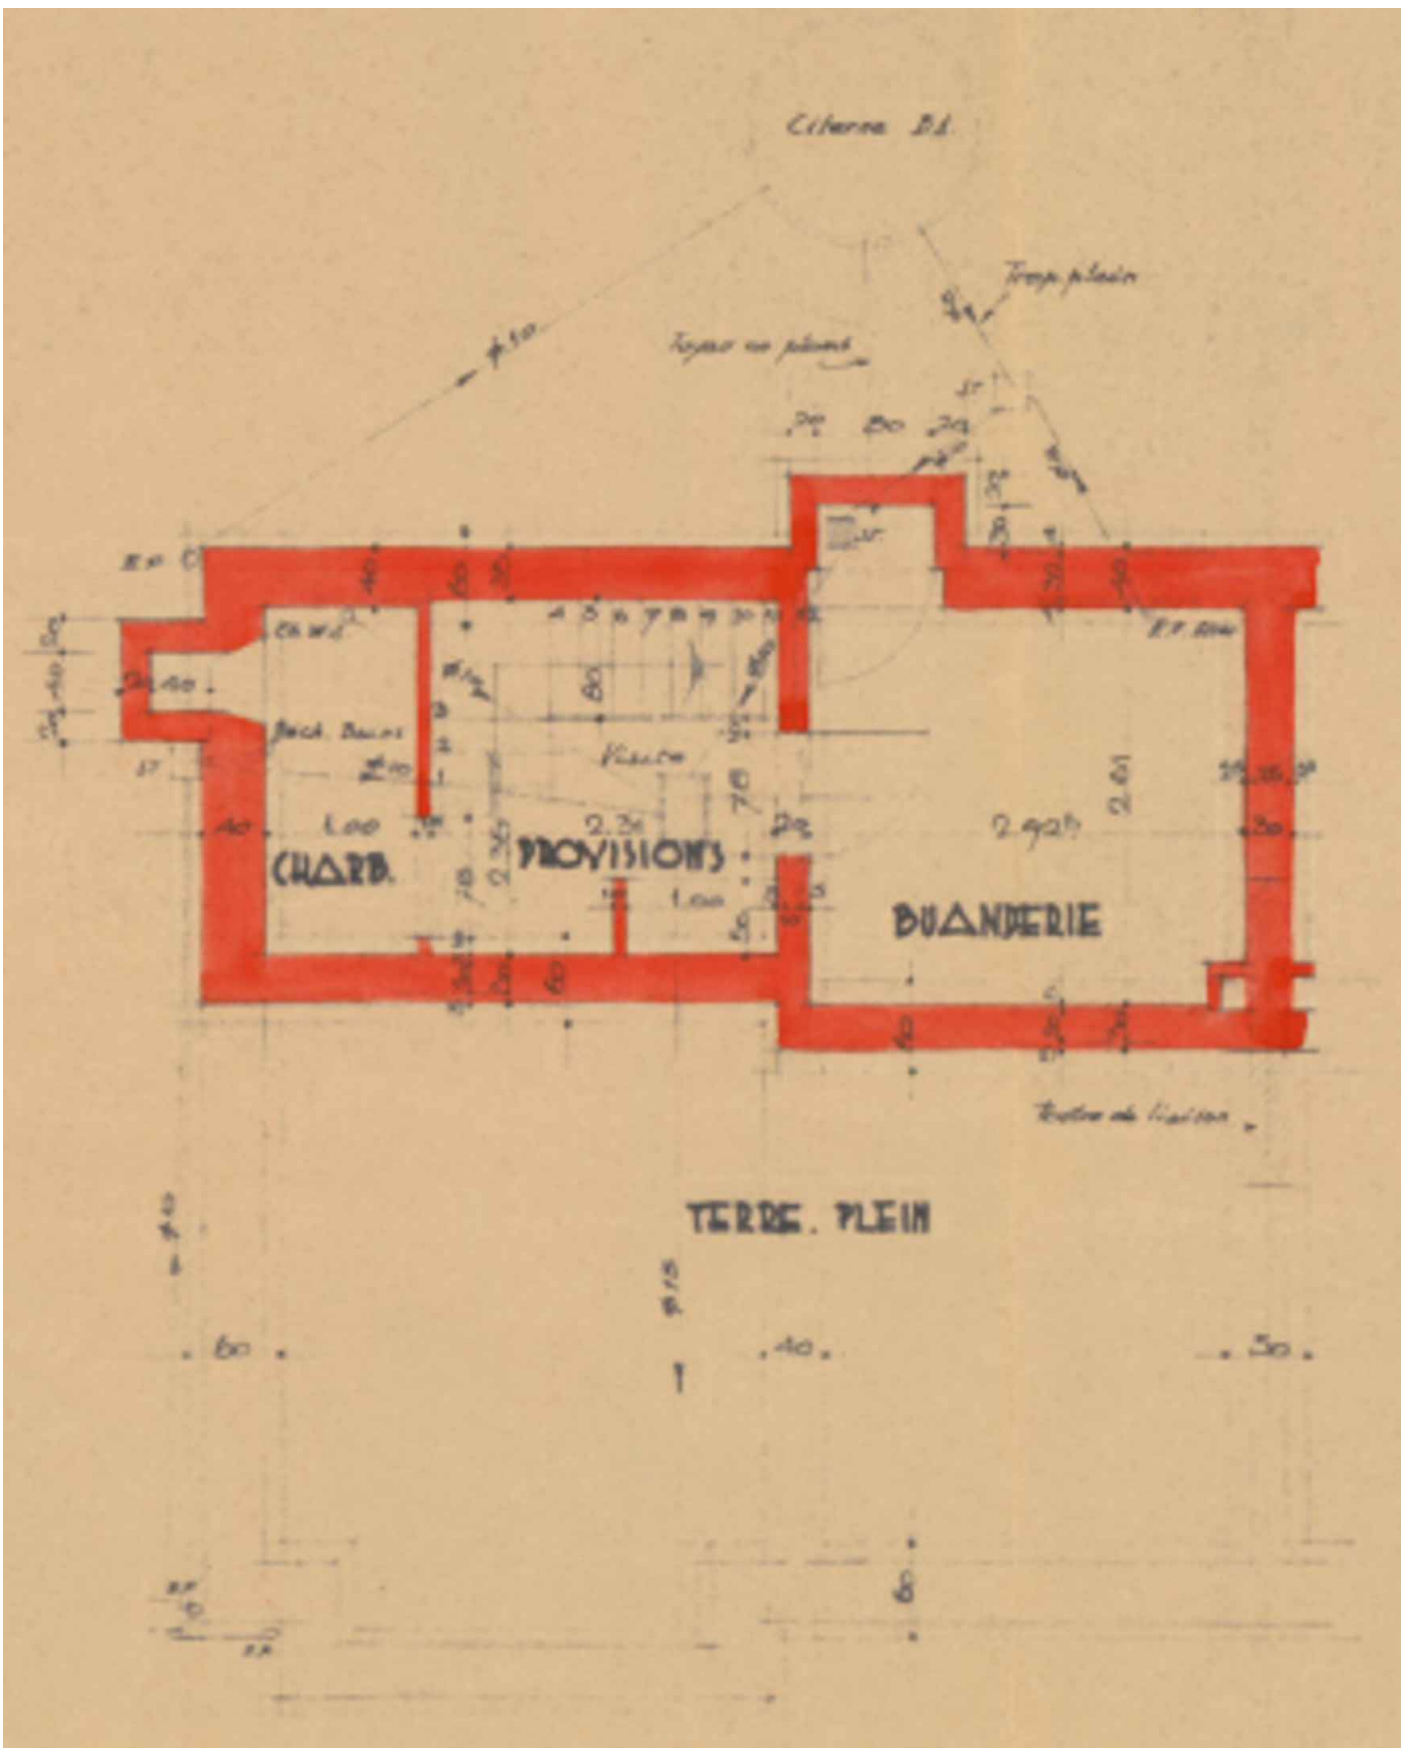


Plan rez - 1 1950 éch: 1/50

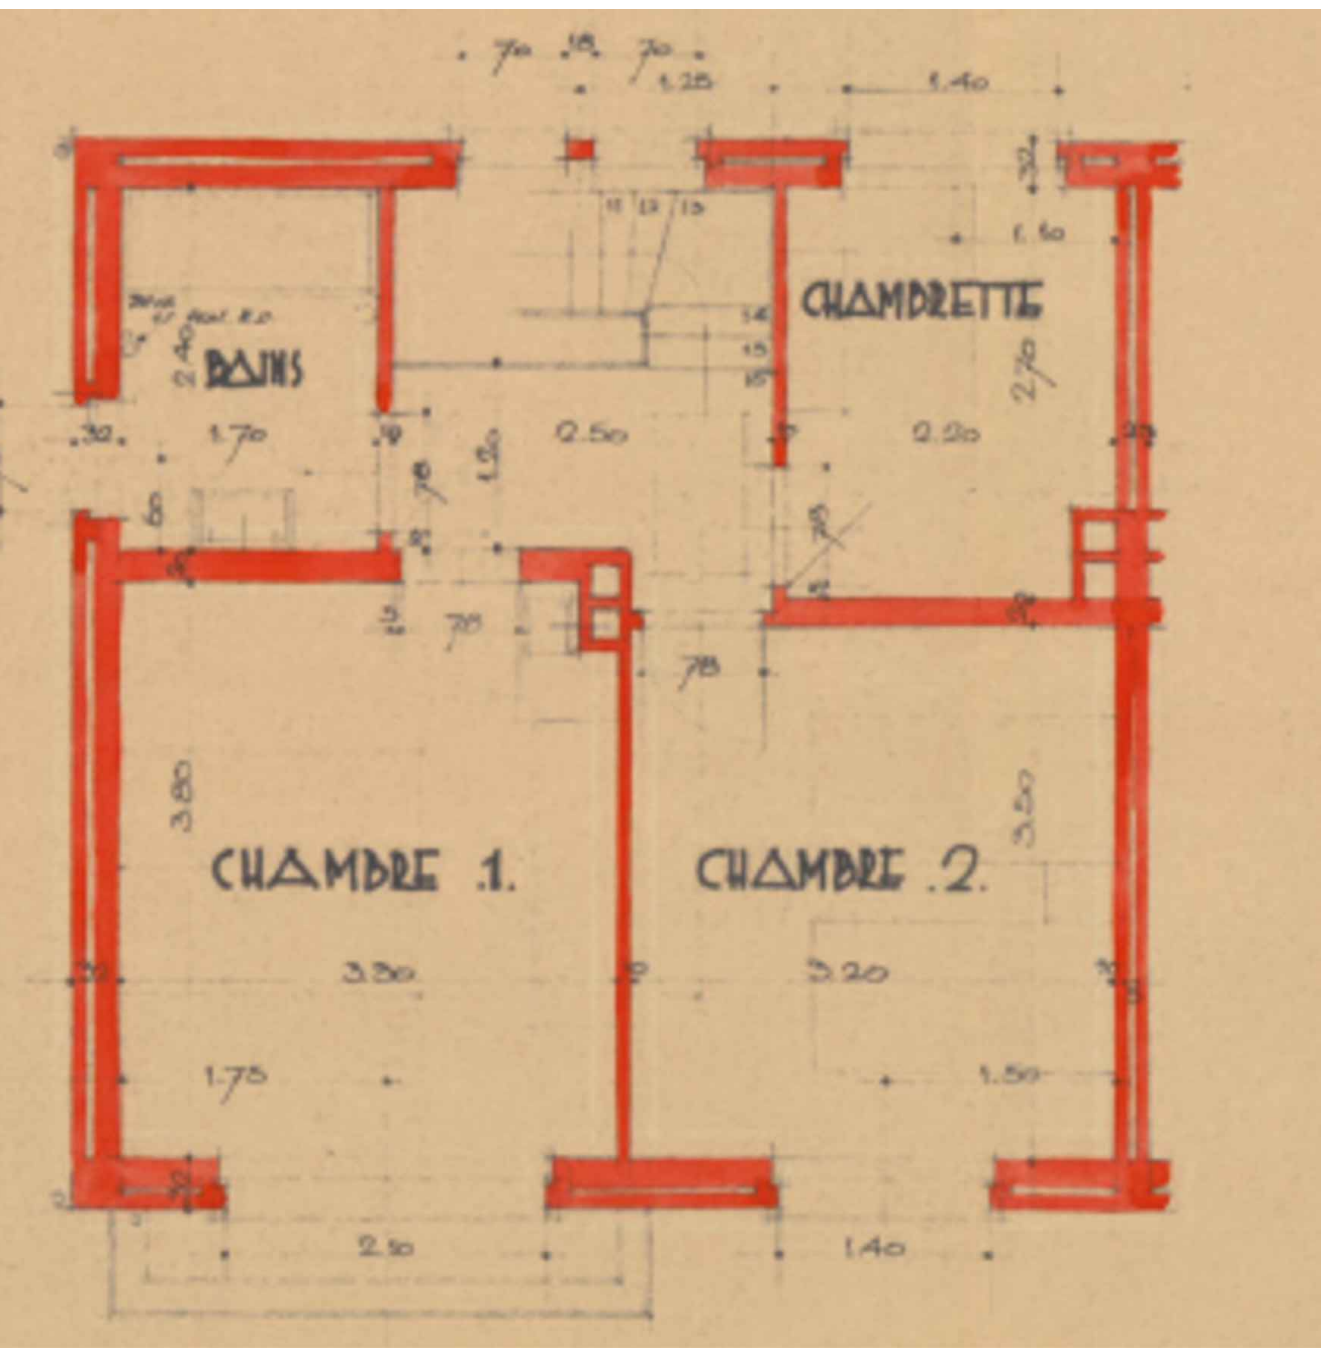


Plan rez + 1 1950 éch: 1/50

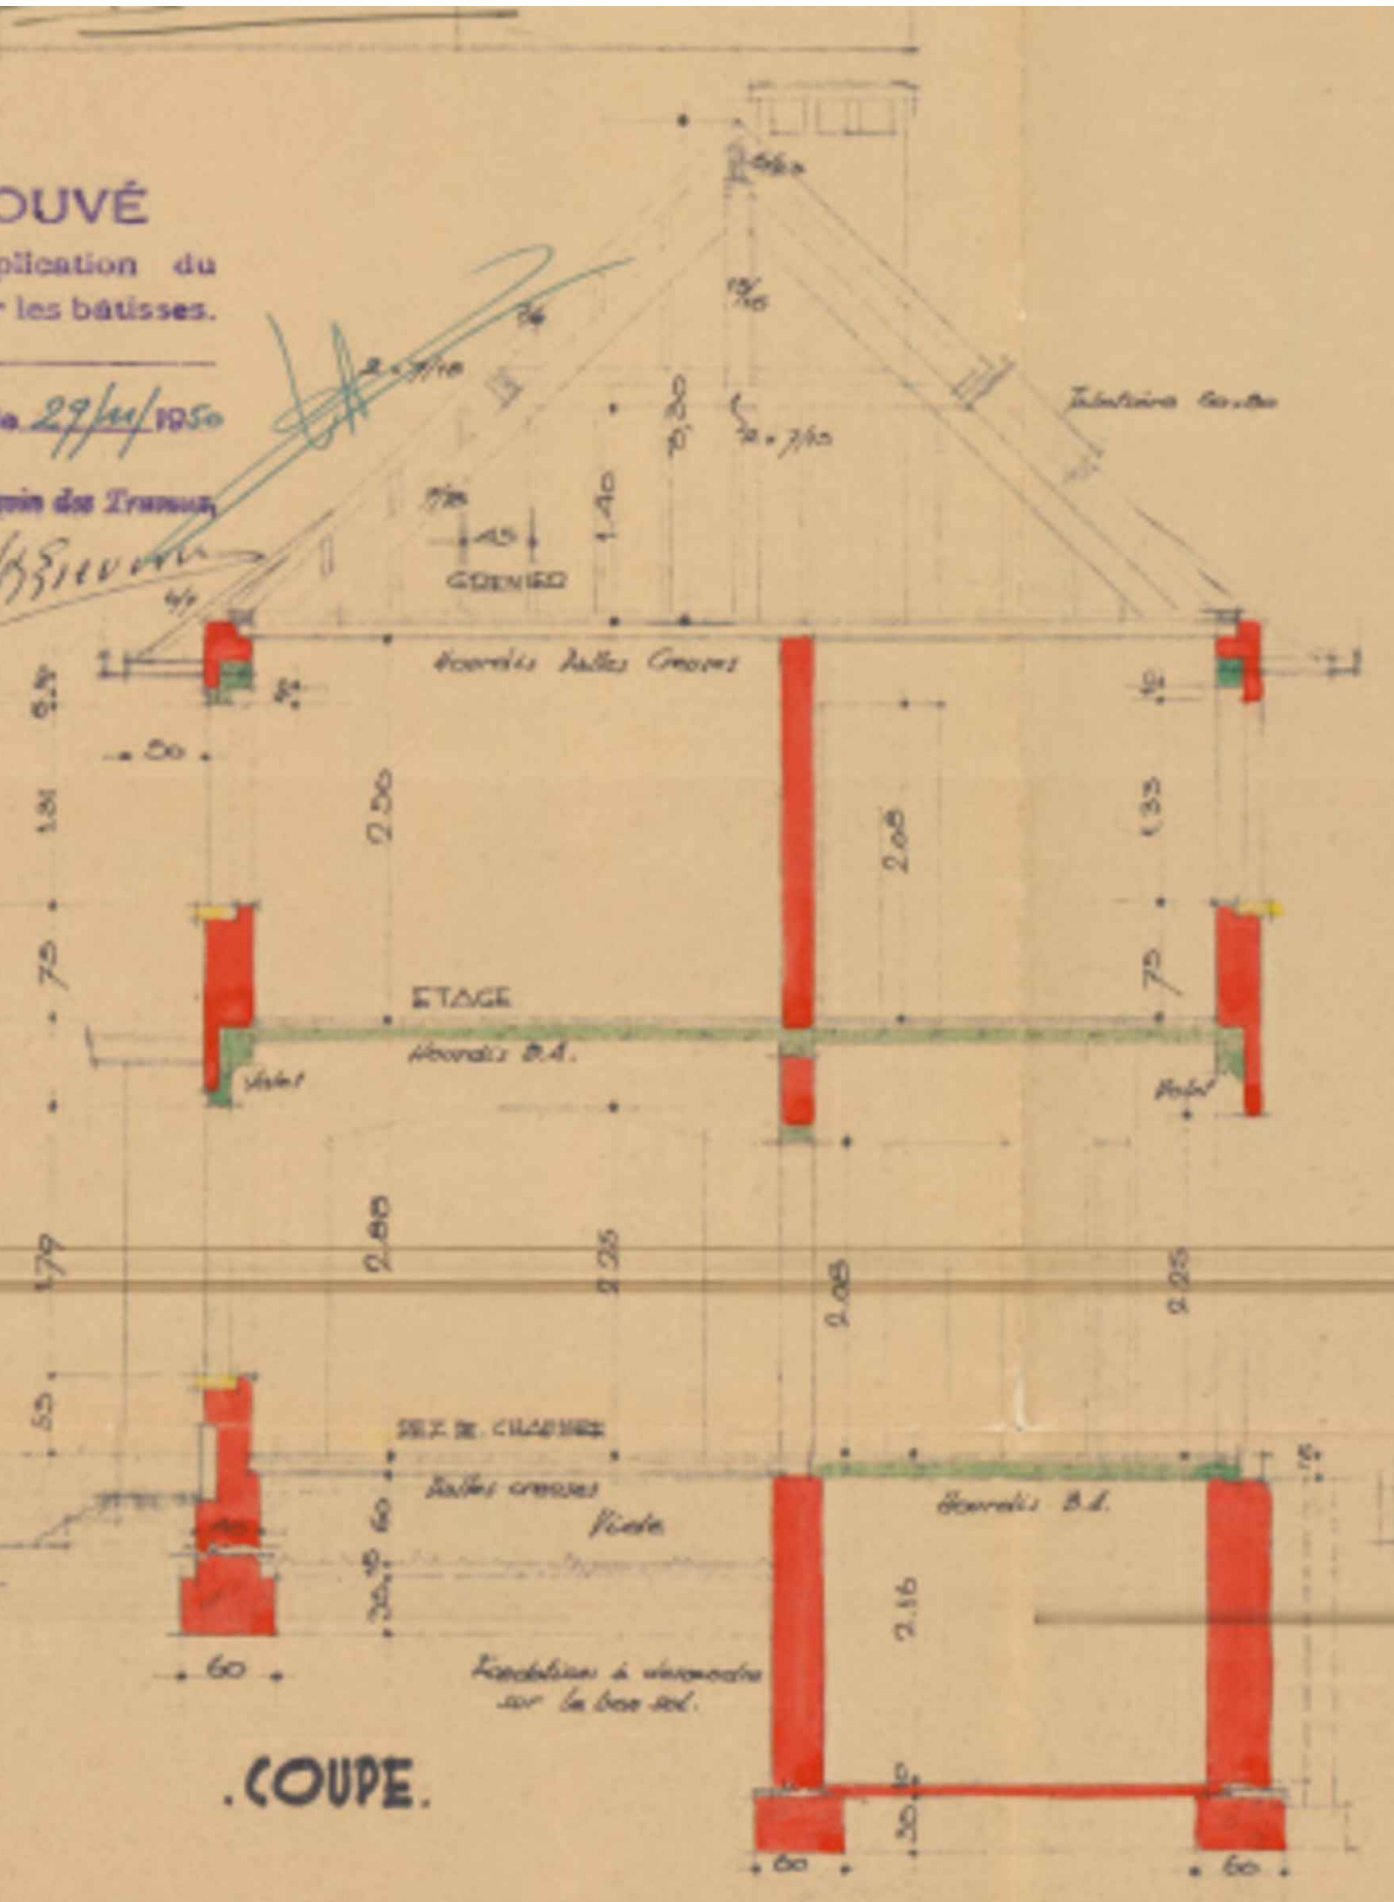


Coupe 1950 éch: 1/50

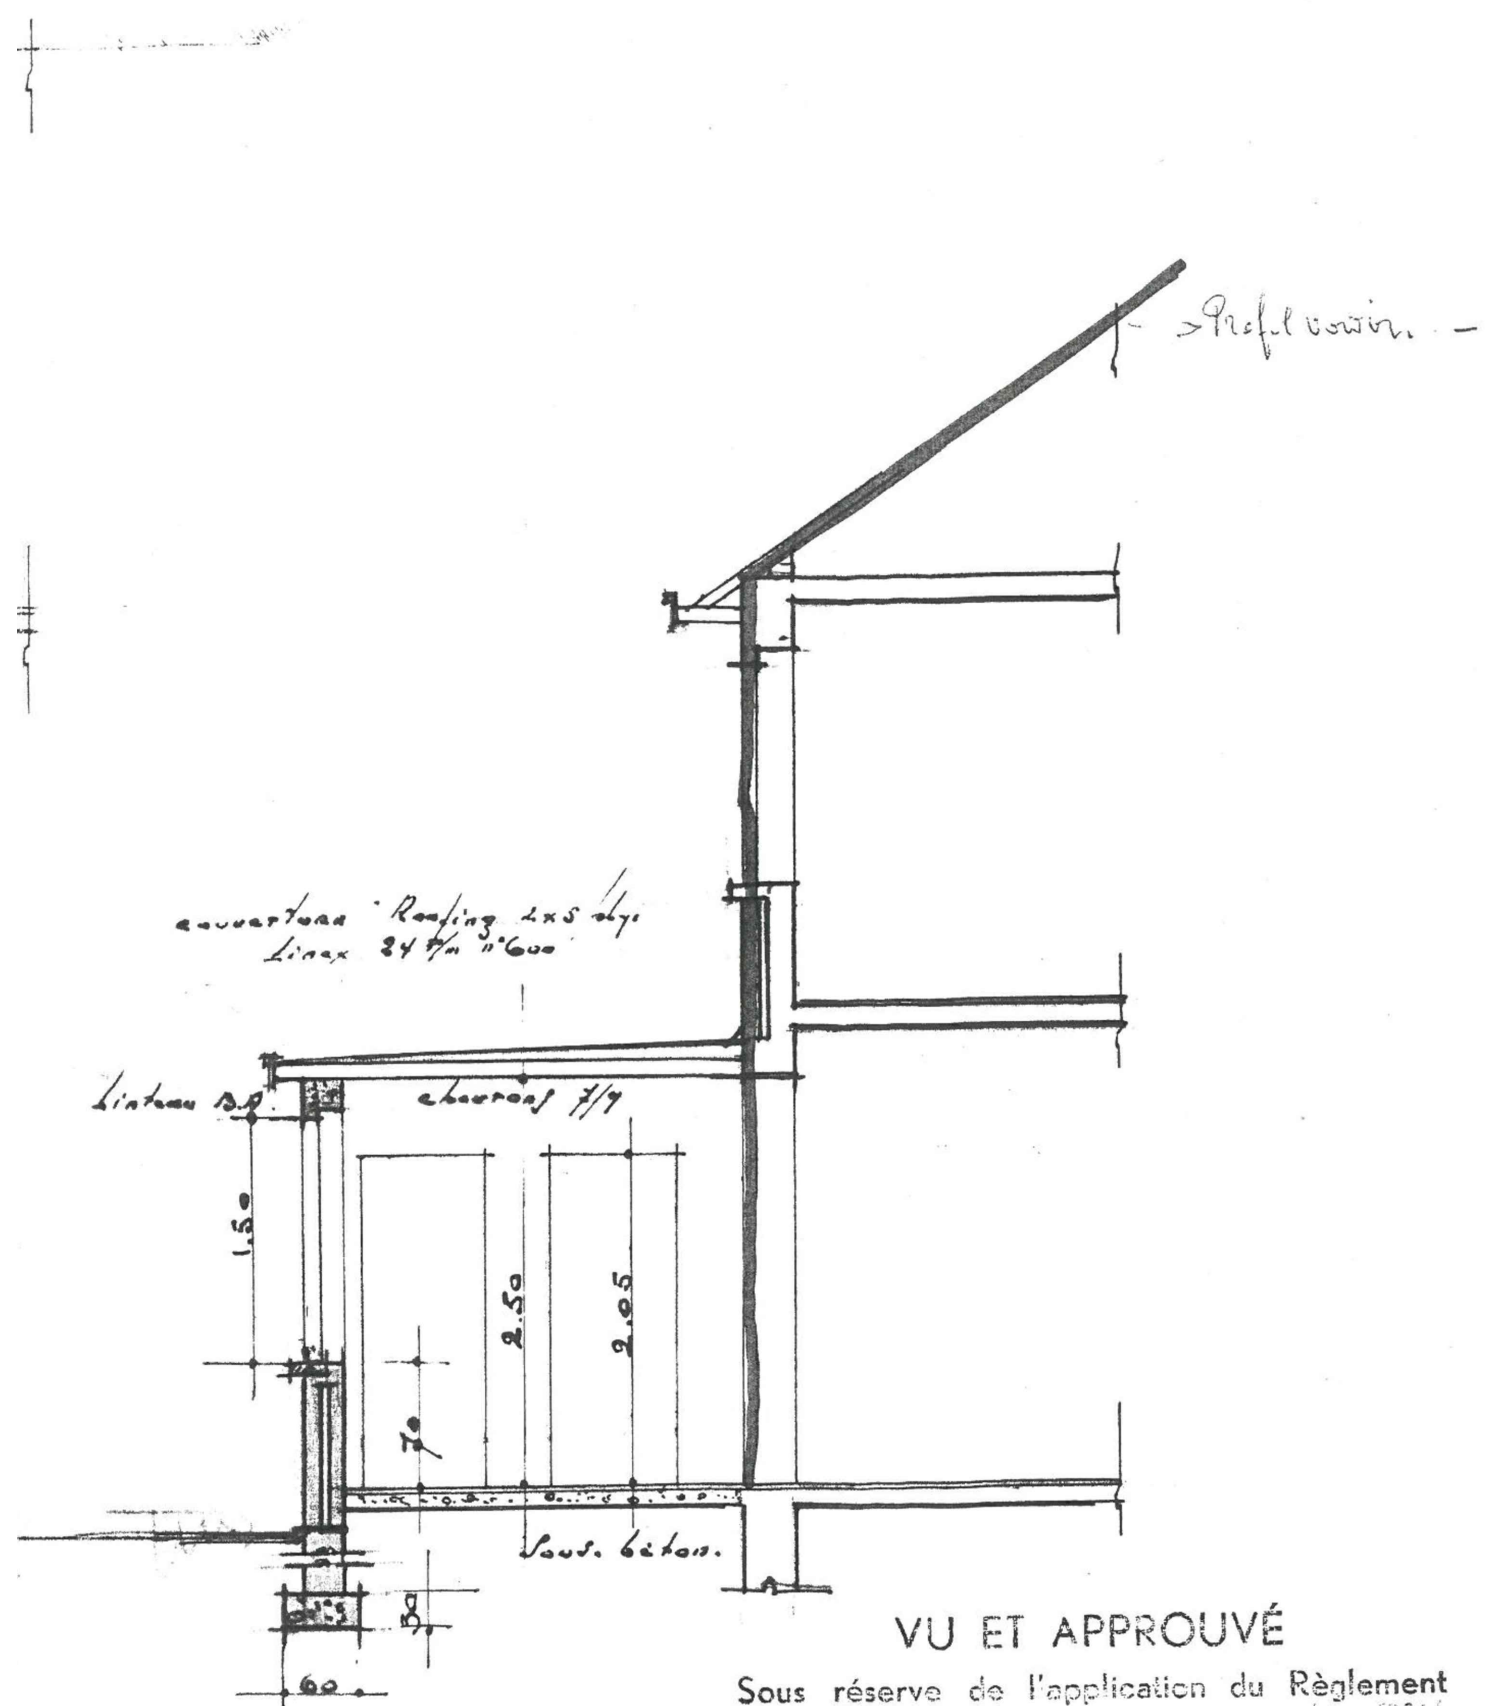

Coupe 1965 éch: 1/50

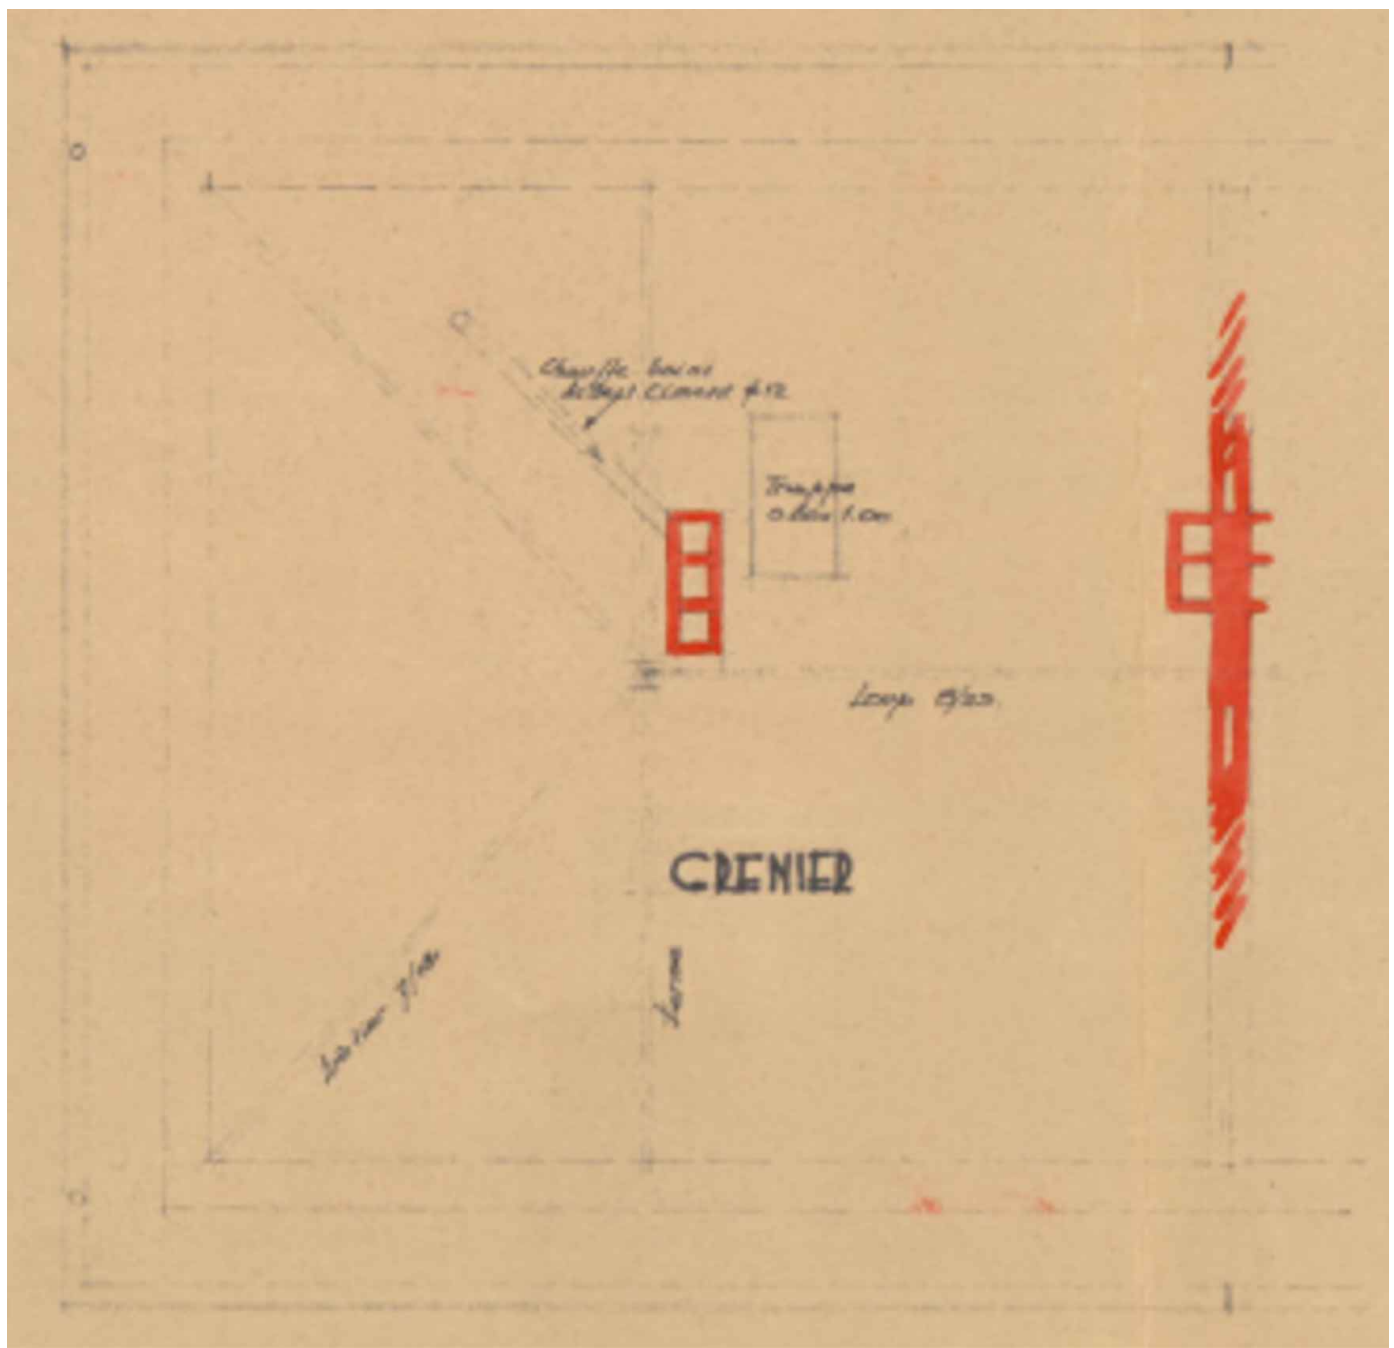

Plan rez + 2 1950 éch: 1/50

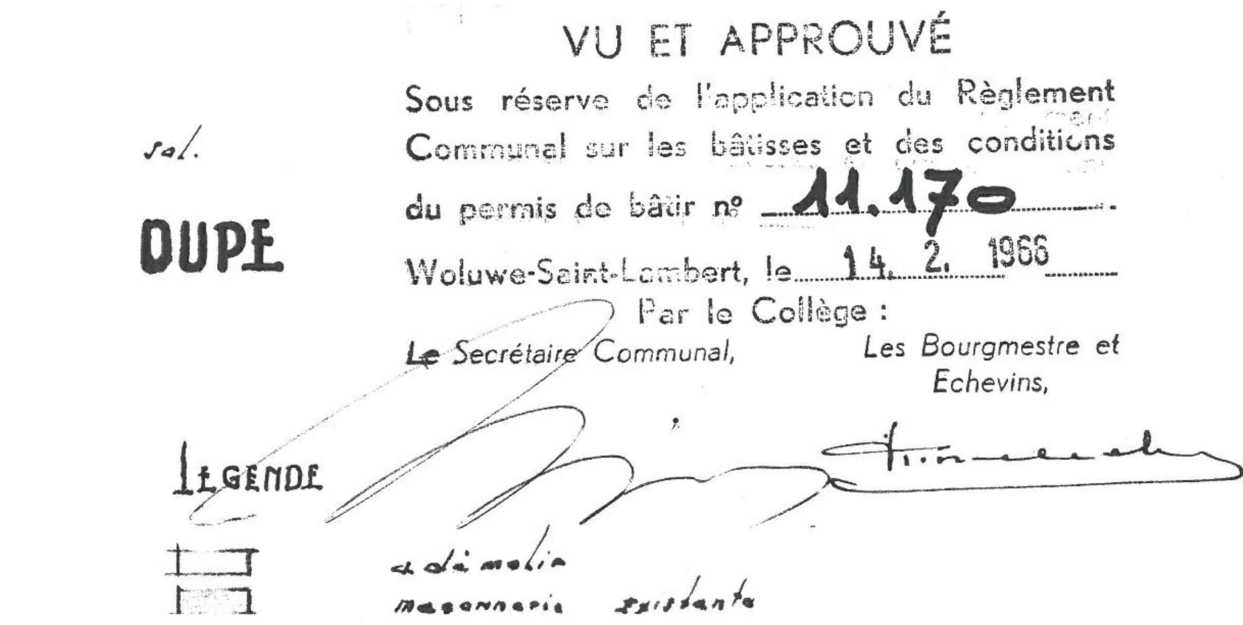

Cartouche 1965 éch: 1/50

Plans de situation de droit

Plans de 1950 par l'architecte F. VOTRON

Plans de 1965 architecte/autor non notariés

I Pour Accord I

1

2

1

2

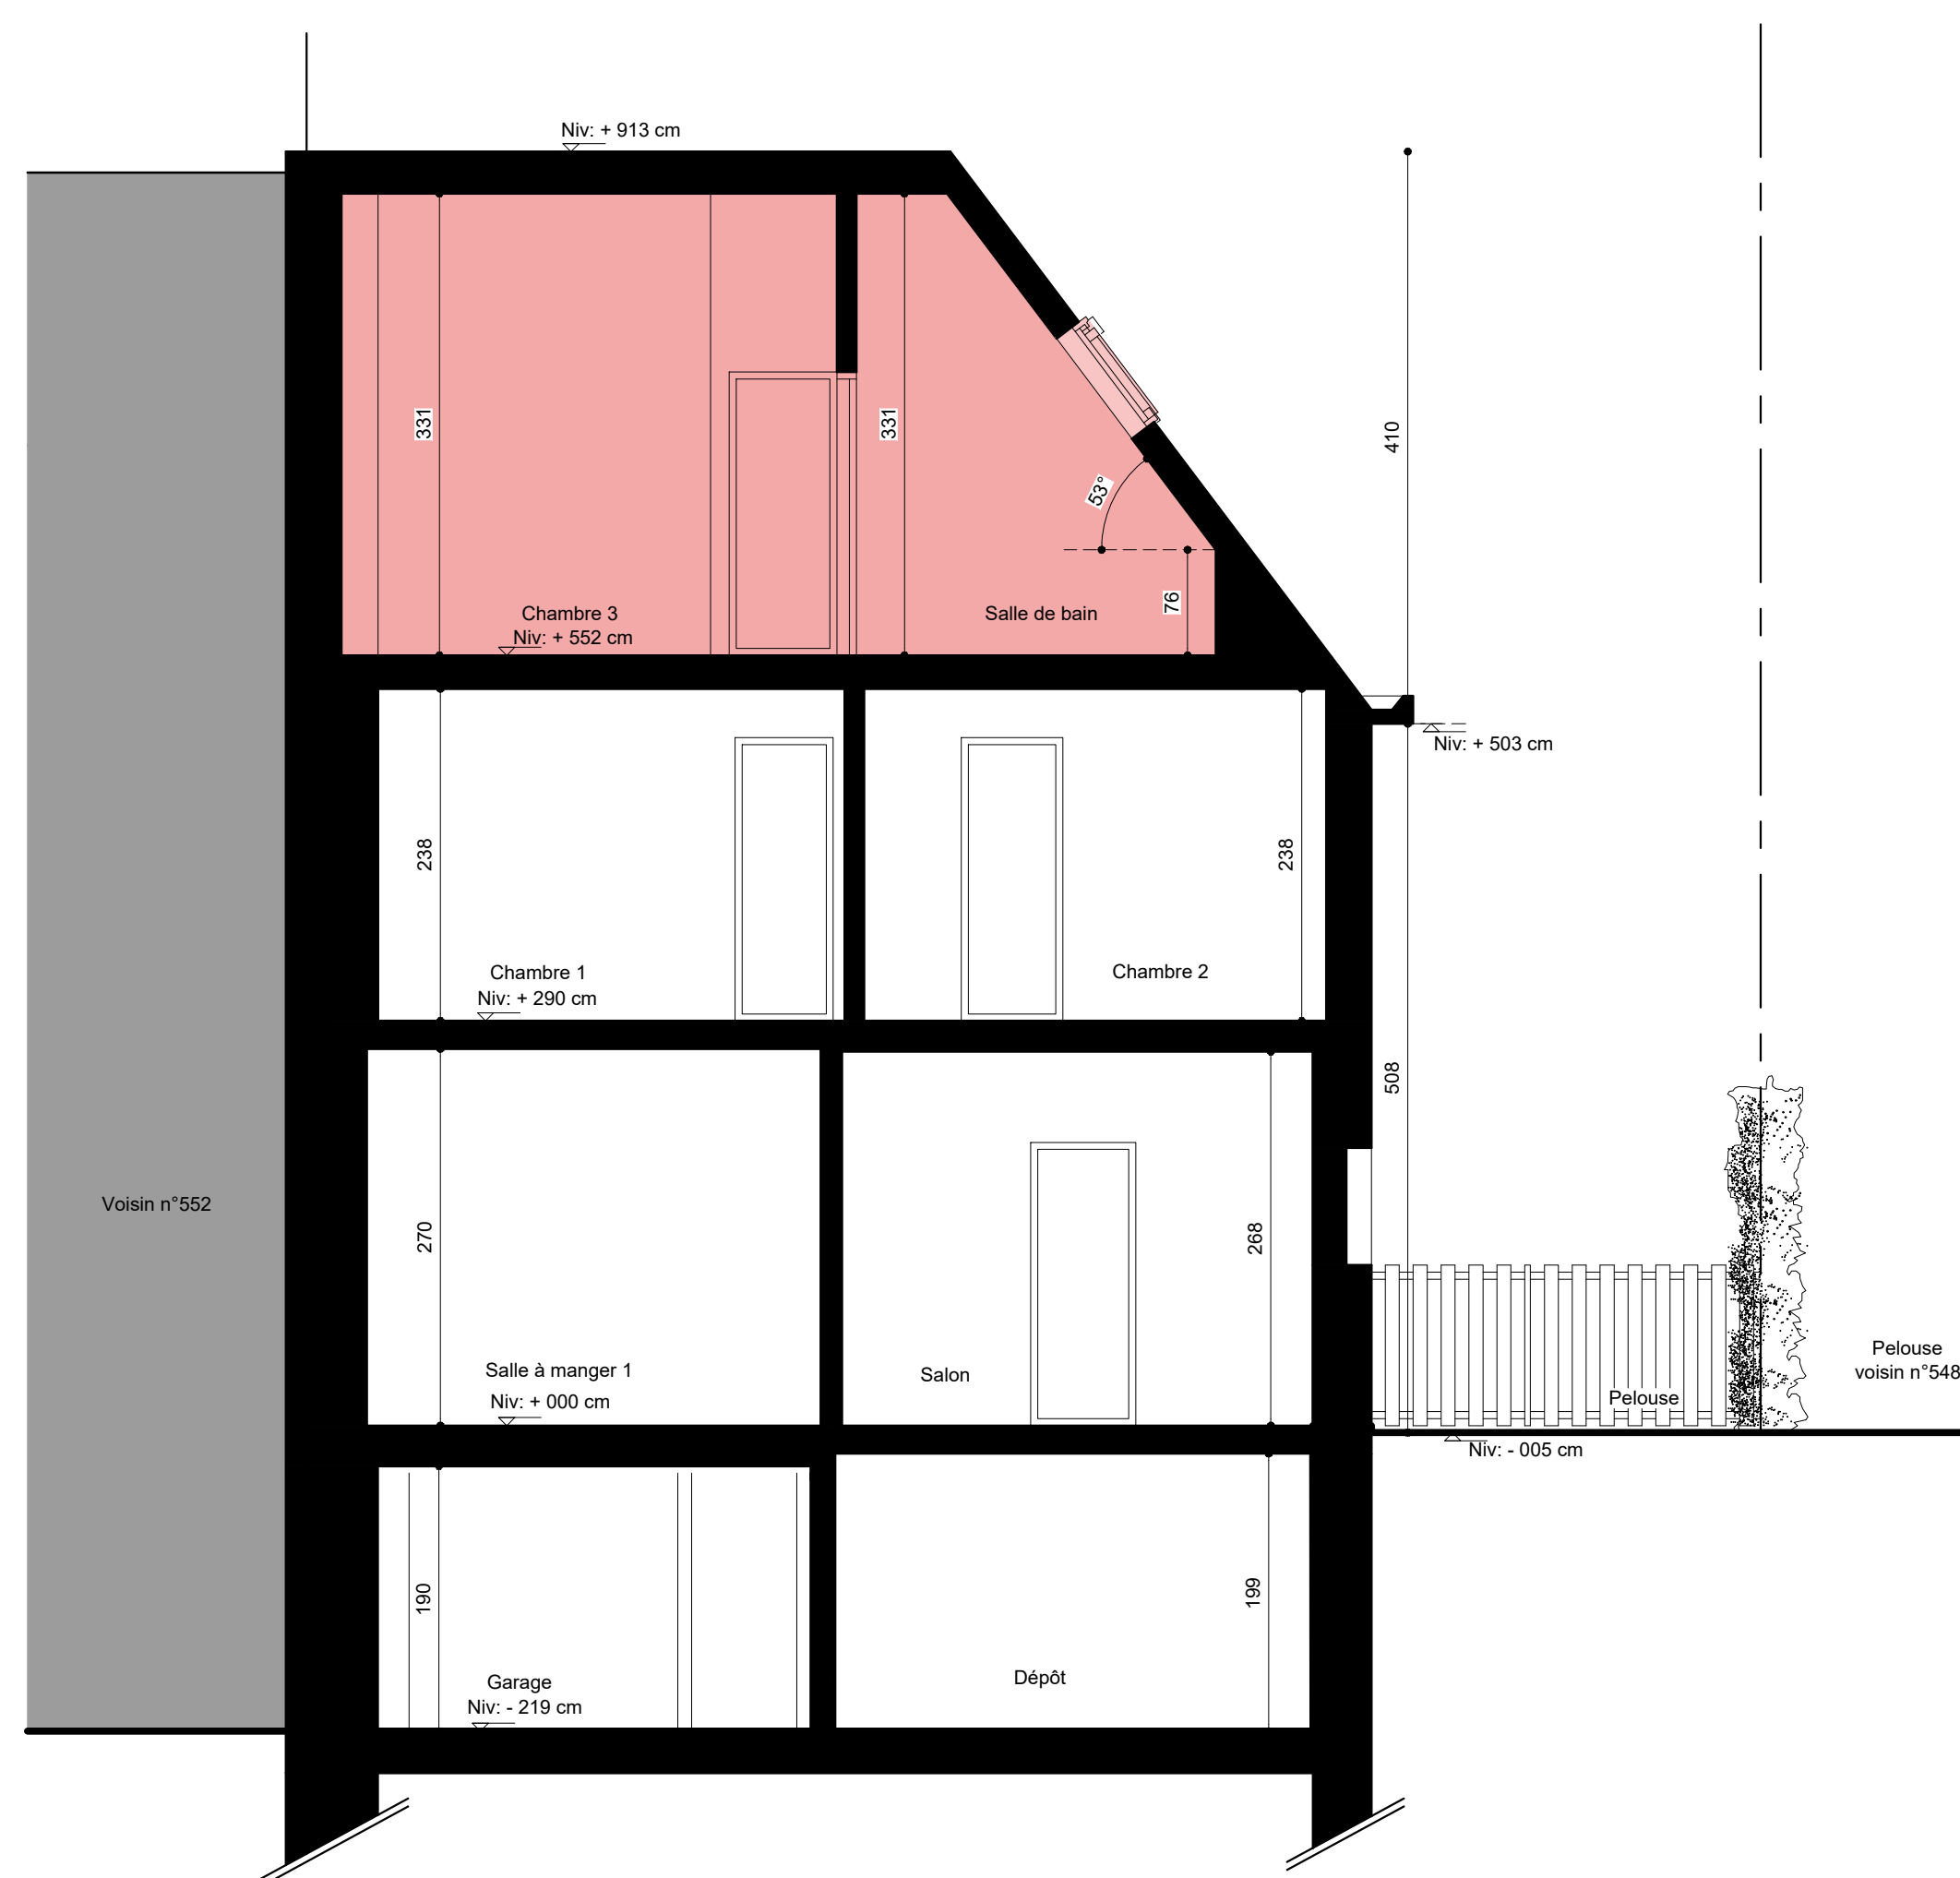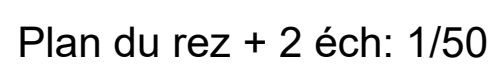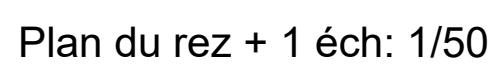

Coupe BB éch: 1/50

																
																
	<p style="text-align: right;"><i>Fiche du plan</i></p> <h3 style="text-align: center;">PLANS DE SITUATION PROJETEE</h3>															
7103_ngid	03/04															

<table border="1" style="width: 100%; border-collapse: collapse;"> <tr> <td style="width: 20%;"> </td> <td style="width: 20%;"> </td> <td style="width: 20%;"> </td> <td style="width: 20%;"> </td> <td style="width: 20%;"> </td> </tr> <tr> <td> </td> <td> </td> <td> </td> <td> </td> <td> </td> </tr> <tr> <td> </td> <td> </td> <td> </td> <td> </td> <td> </td> </tr> </table>																<p>I Pour Accord I</p>
<table border="1" style="width: 100%; border-collapse: collapse;"> <tr> <td style="width: 20%;"> </td> <td style="width: 20%;"> </td> <td style="width: 20%;"> </td> <td style="width: 20%;"> </td> <td style="width: 20%;"> </td> </tr> <tr> <td> </td> <td> </td> <td> </td> <td> </td> <td> </td> </tr> <tr> <td> </td> <td> </td> <td> </td> <td> </td> <td> </td> </tr> </table>																<p> </p>

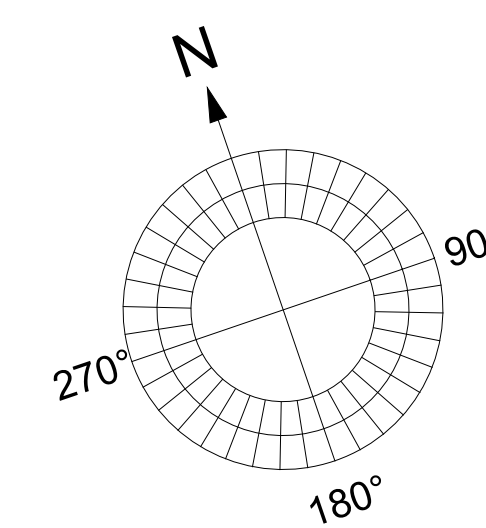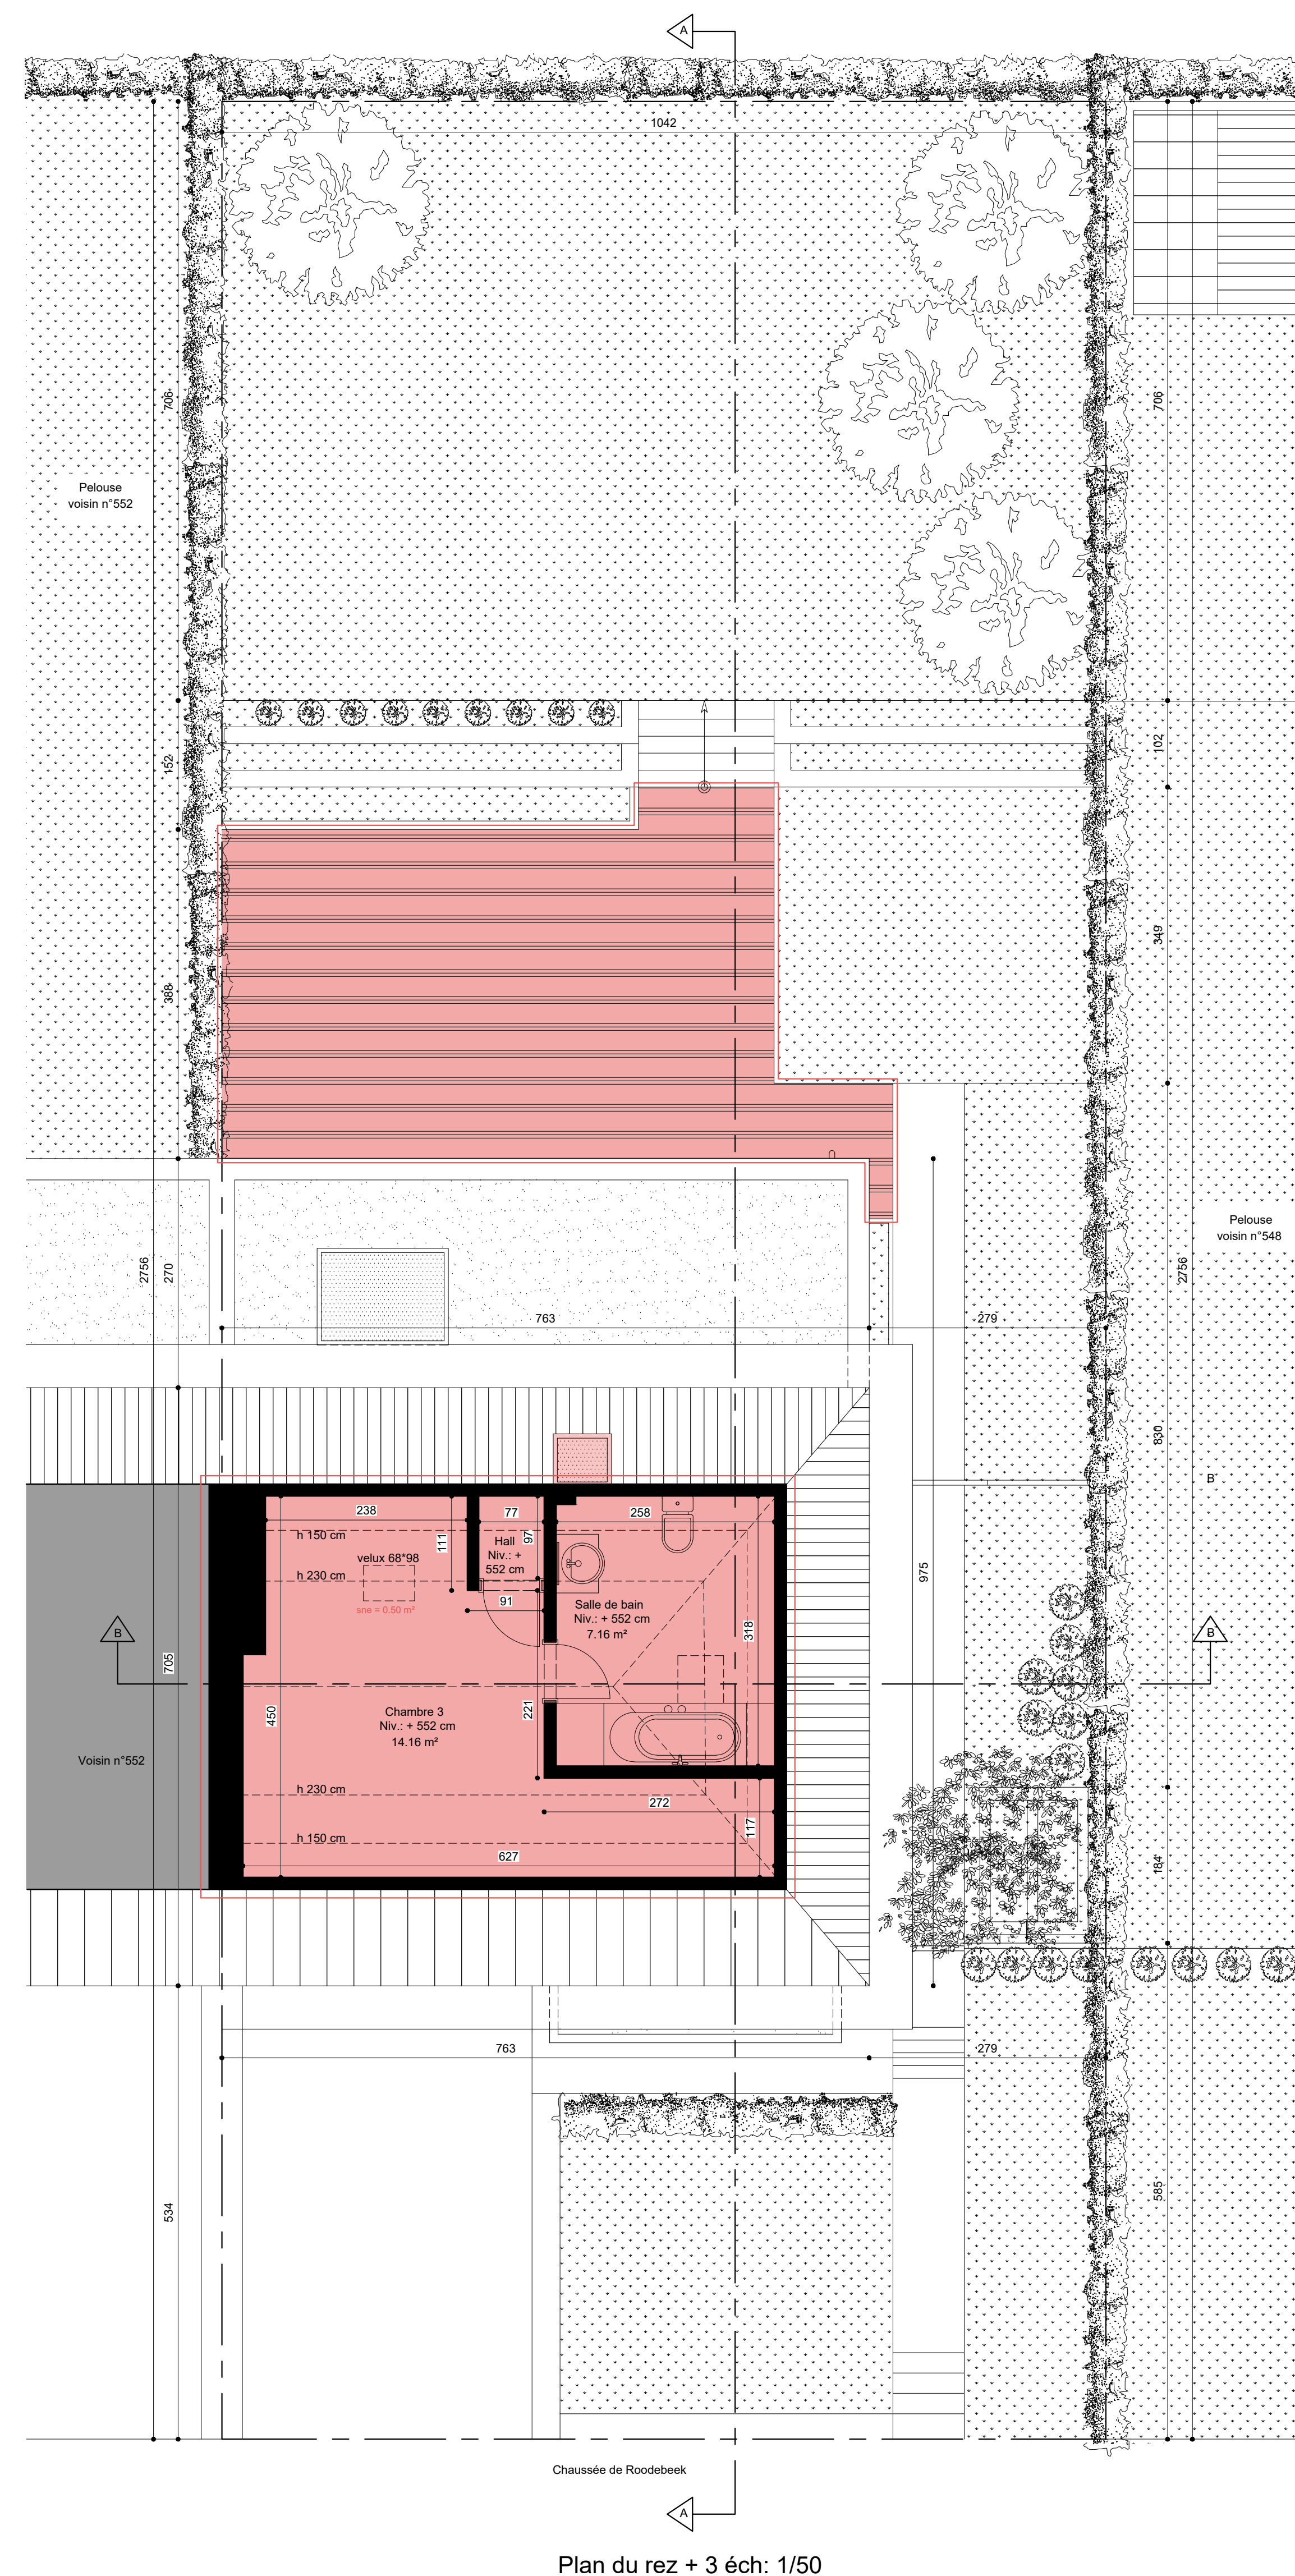[illegible]

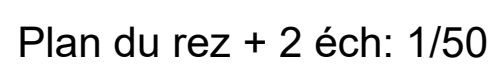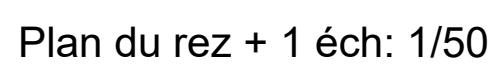

Ce document est la propriété de PU4YOU – PU4YOU est un service produit par Size+ srl