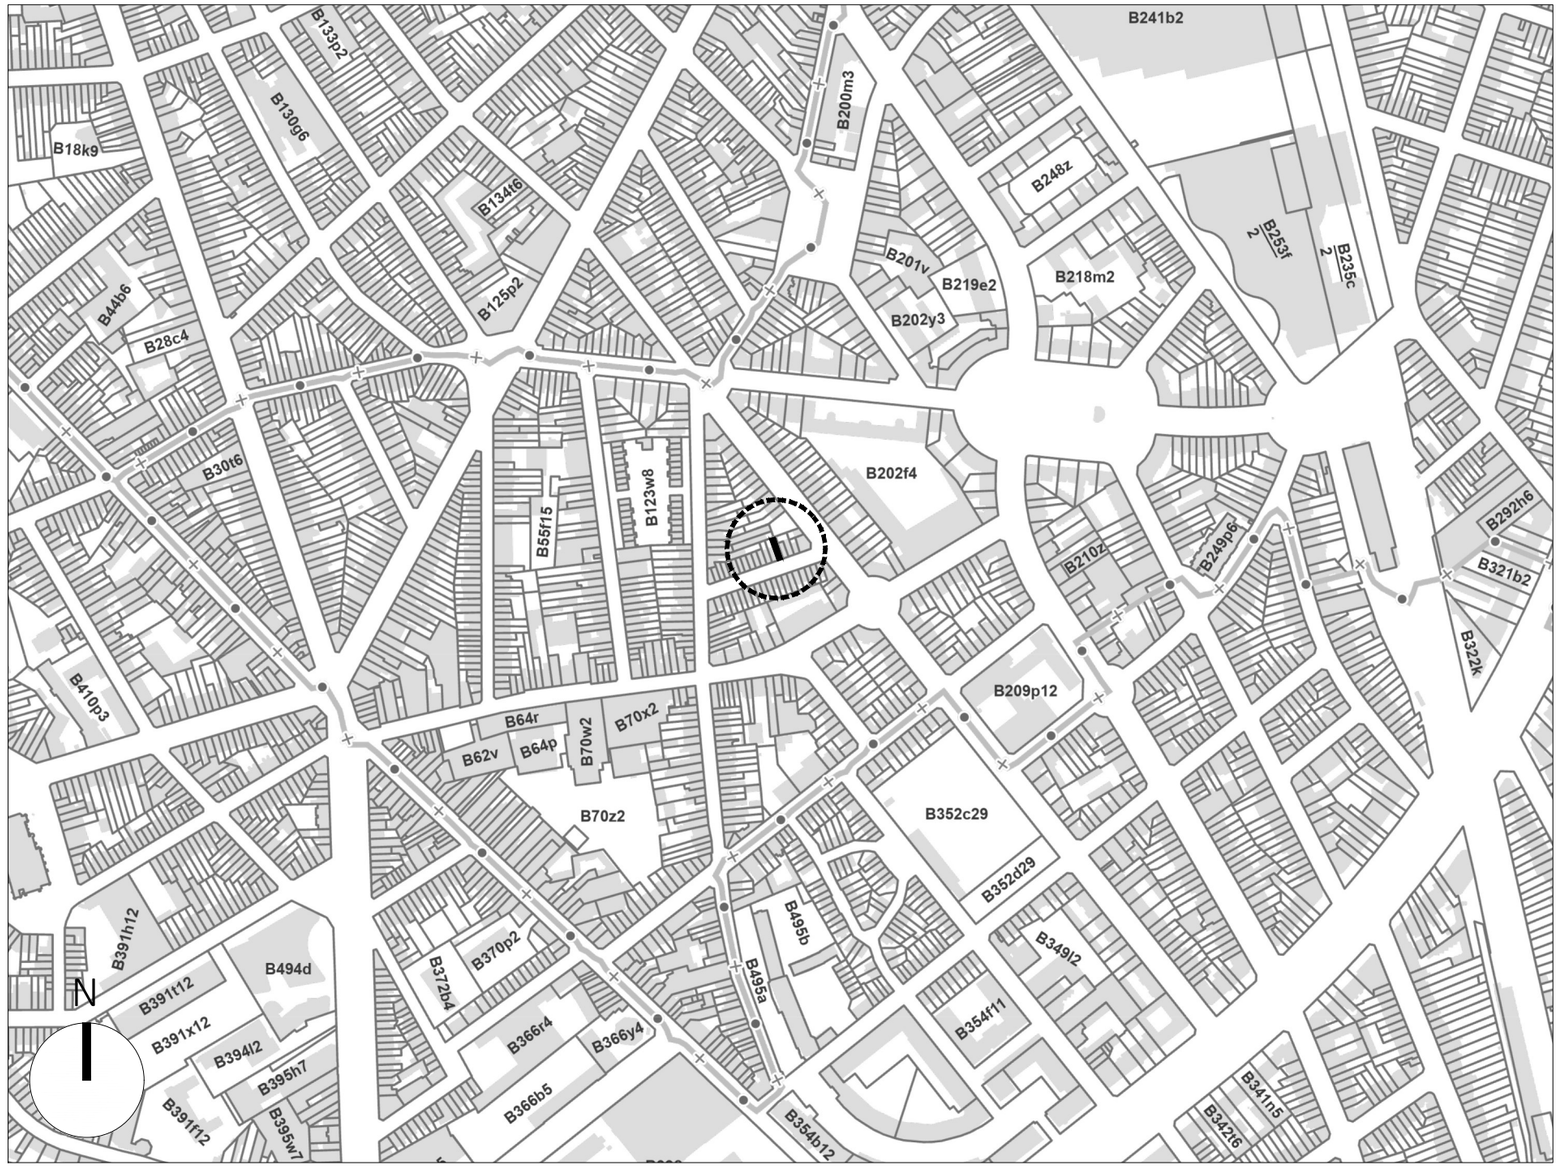


PLAN DE SITUATION - 1:5000

PLANS & COUPE

- MUR EXISTANT
- MUR BLOC BÉTON
- PAREMENT EXTÉRIEUR
- ISOLANT RIGIDE
- BLOC INTÉRIEUR
- PIERRE NATURELLE
- TOITURE PLATE
- ENDUIT
- VITRAGE
- PAREMENT EN BRIQUES
- COUVERTURE TOITURE
- CLOISON RF
- PLAQUE OSB

PLAN D'IMPLANTATION

- TOITURE PLATE
- TOITURE PENTE
- TOITURE TRANSLUCIDE
- VÉGÉTATION
- REVÊTEMENT
- ASPHALTE
- DALLES/PAVÉS DE TROTTOIR
- PAVÉS DE BÉTON
- ARBRE
- PRISE DE VUE
- SENS DE CIRCULATION

ABRÉVIATIONS

DEP : DESCENTE D'EAU PLUVIALE
HSP : HAUTEUR SOUS PLAFOND
HSFP : HAUTEUR SOUS FAUX-PLAFOND
HSL : HAUTEUR SOUS LINTEAU
HSPO : HAUTEUR SOUS POUTRE/PANNE
HA : HAUTEUR ALLÈGE
IMP : HAUTEUR IMPOSTE
S.V. : SURFACE VITRÉE
VERT. = VERTICALE (/5)
OBL. = OBLIQUE (/12)
ÀPD : À PARTIR DE LA LIMITE INDIQUÉE

: PORTE RF 1/2H + FERM. CIEL
: PORTE RF 1/2H
: BLOC AUTONOME DE SECOURS
: EXTINCTEUR À MOUSSE 6KG
: DÉTECTION INCENDIE

COUPE & FAÇADES

1. PAREMENT EN PIERRE (TEINTE BEIGE)
2. SEUILS EN PIERRE BLEUE
3. PORTE D'ENTRÉE EN BOIS (TEINTE BRUN)
4. SOUBASSEMENT EN PIERRE NATURELLE
5. CHÂSSIS EN PVC (TEINTE BLANC)
6. CHÂSSIS EN BOIS PEINT (TEINTE BRUN)
7. CORNICHE EN BOIS PEINT (TEINTE BRUN)
8. COUVERTURES EN ARDOISES (TEINTE GRIS CLAIR)
9. COUVERTURES EN TUILES T.C. (TEINTE ROUGE)
10. COUVERTURES EN ZINC
11. DESCENTE D'EAU DE PLUIE EN PVC
12. ENDUIT (TEINTE BLANC)
13. ENDUIT (BRUN CLAIR)
14. SEUILS EN CADRES EN ALU

LEGENDES

PROJET

MISE EN CONFORMITÉ D'UNE MAISON UNIFAMILIALE DIVISÉE EN DEUX UNITÉS DE LOGEMENT.

RÉGION DE BRUXELLES-CAPITALE
RUE DES PERDRIX 26
1040 ETTERBEEK
RÉFÉRENCE CADASTRALE :
2 DIV. - SECTION B - PARCELLE 113X7

[redacted]

SITUATION GENERALE

PLAN DE SITUATION
LÉGENDES

ECHELLE
VOIR PLANS

DATE
30/10/2024

PHASE
PU


DISCIPLINE
AR

REF. DOSSIER
23362


NR ORDRE
01/09

A
B
C
D
E
F
G
H


SITUATION DE DROIT
DATÉ 06/03/1932

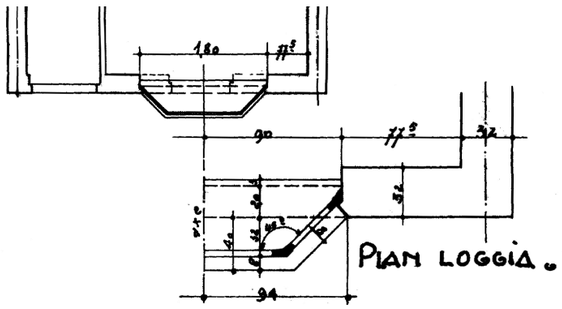

PLAN LOGIA - 1:100

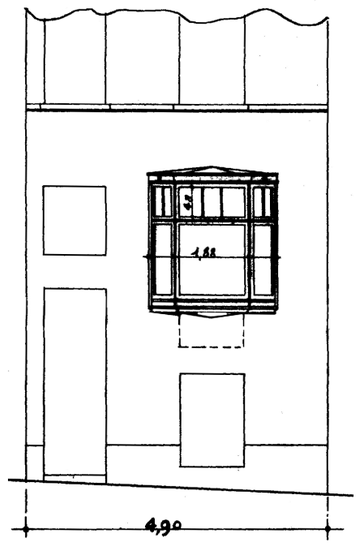


ELÉVATION AVANT - 1:100

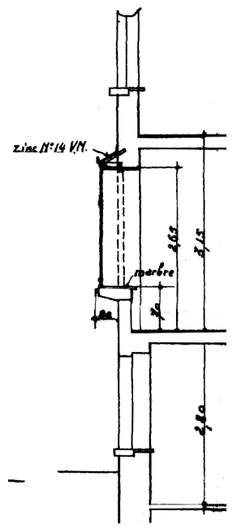


COUPE A'A - 1:100

SITUATION DE DROIT
DATÉ 15/08/1925

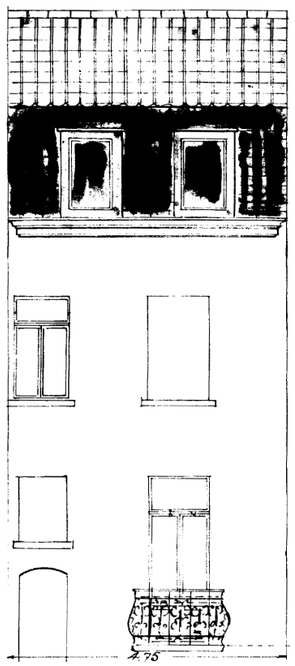

ELÉVATION AVANT - 1:100

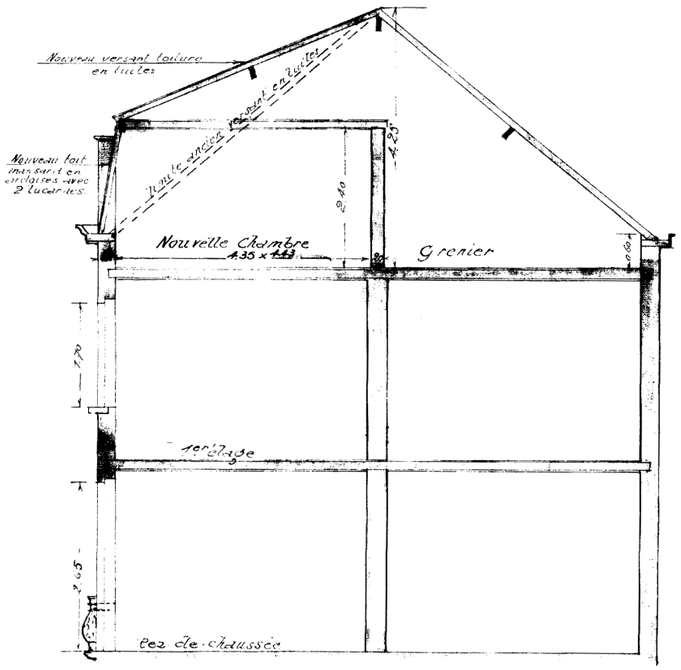

COUPE A'A - 1:100

PROJET

MISE EN CONFORMITÉ D'UNE MAISON UNIFAMILIALE DIVISÉE EN DEUX UNITÉS DE LOGEMENT.

RÉGION DE BRUXELLES-CAPITALE
RUE DES PERDRIX 26
1040 ETTERBEEK
RÉFÉRENCE CADASTRALE :
2 DIV. - SECTION B - PARCELLE 113X7

[redacted]

SITUATION DE DROIT
PLAN DES NIVEAUX
COUPE(S)
ELÉVATION(S)

ECHELLE
VOIR PLANS

DATE
30/10/2024

PHASE
PU


DISCIPLINE
AR

REF. DOSSIER
23362


NR ORDRE
02/09

A
B
C
D
E
F
G
H


SITUATION DE DROIT
DATÉ 15/02/1932

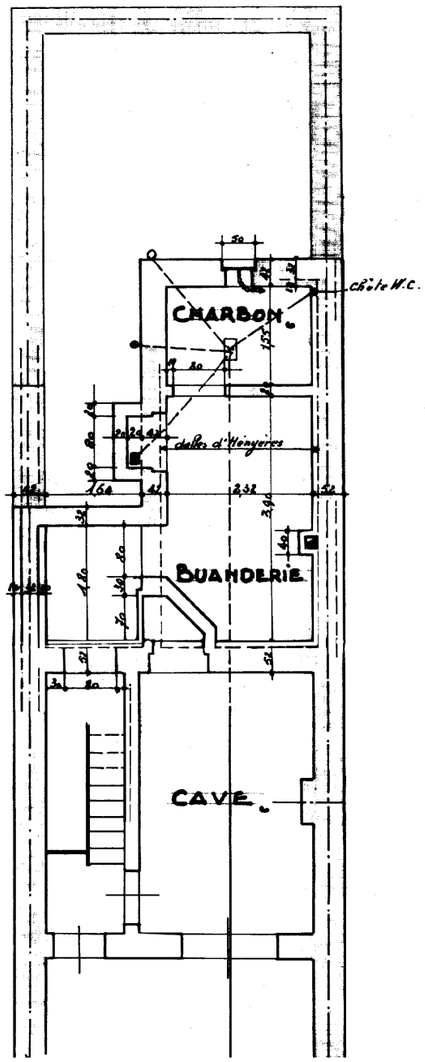


PLAN DU SOUS-SOL - 1:100

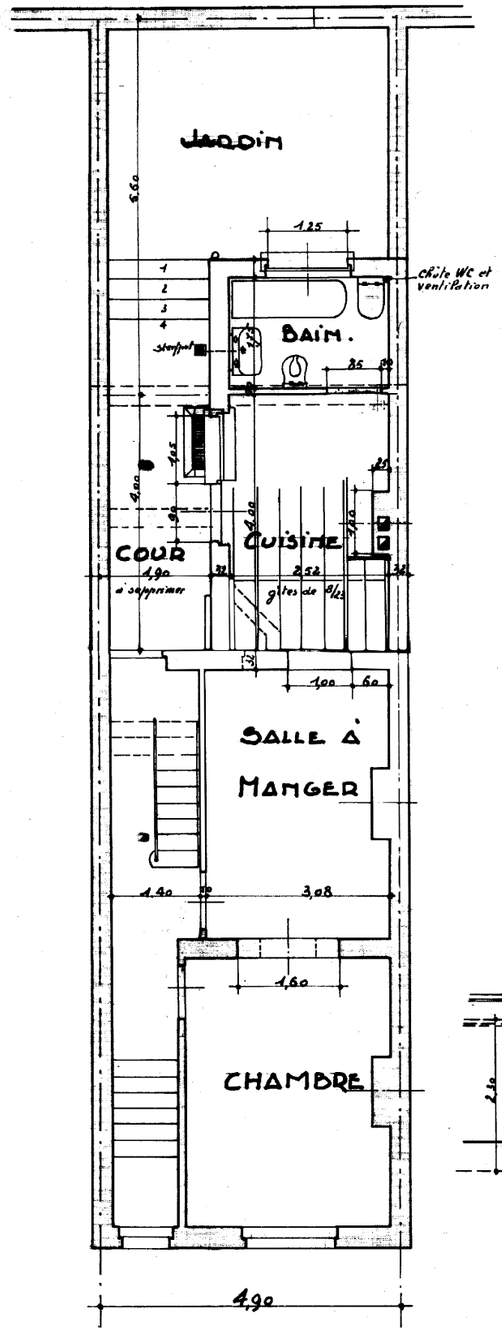


PLAN DU REZ-DE-CHAUSSÉE - 1:100

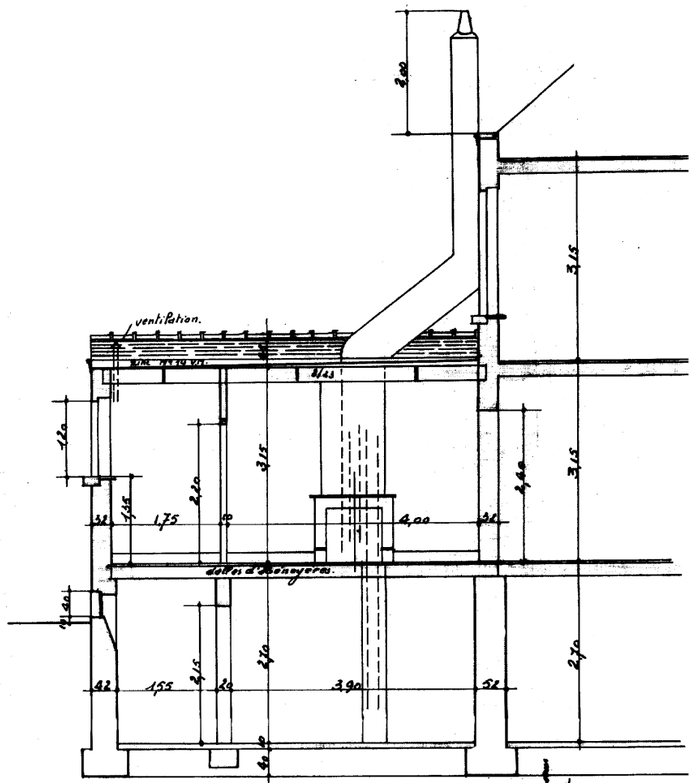

COUPE A'A - 1:100

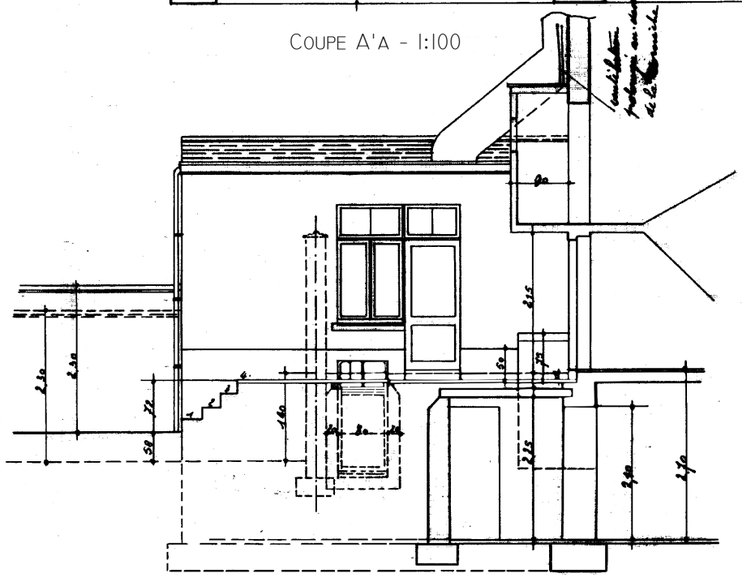

COUPE BB/FAÇADE - 1:100

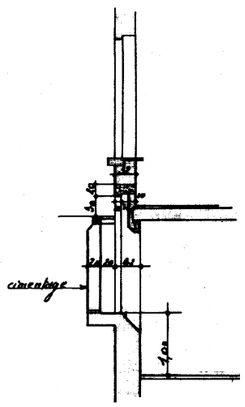

COUPE A'B - 1:100

PROJET

MISE EN CONFORMITÉ D'UNE MAISON UNIFAMILIALE DIVISÉE EN DEUX UNITÉS DE LOGEMENT.

RÉGION DE BRUXELLES-CAPITALE

RUE DES PERDRIX 26
1040 ETTERBEEK
RÉFÉRENCE CADASTRALE :
2 DIV. - SECTION B - PARCELLE 113X7

[redacted]

SITUATION DE DROIT

PLAN DES NIVEAUX
COUPE A'A
COUPE B'B

ECHELLE
VOIR PLANS

DATE
30/10/2024

PHASE
PU


DISCIPLINE
AR

REF. DOSSIER
23362


NR ORDRE
03/09

A
B
C
D
E
F
G
H


SITUATION DE FAIT

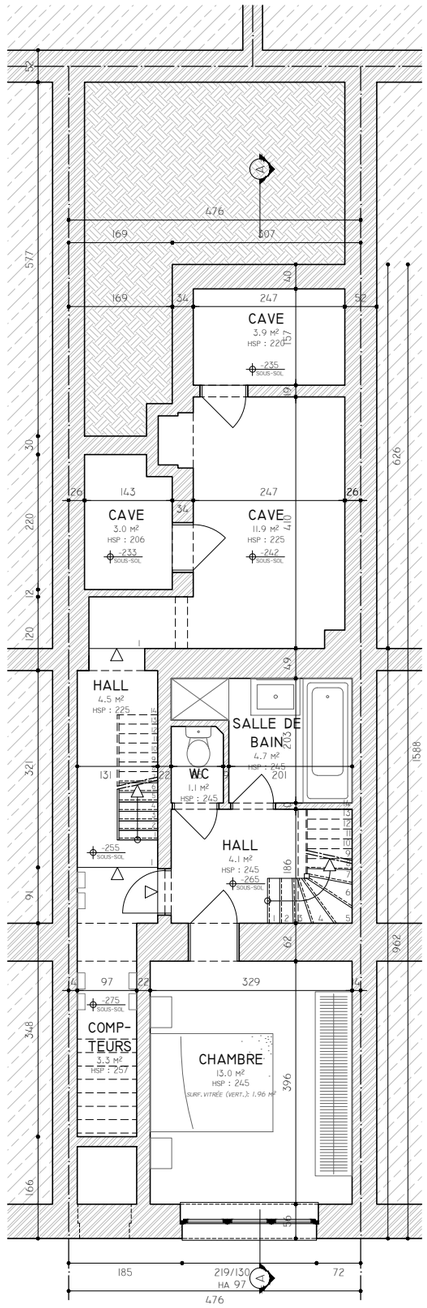


PLAN DU SOUS-SOL - 1:100

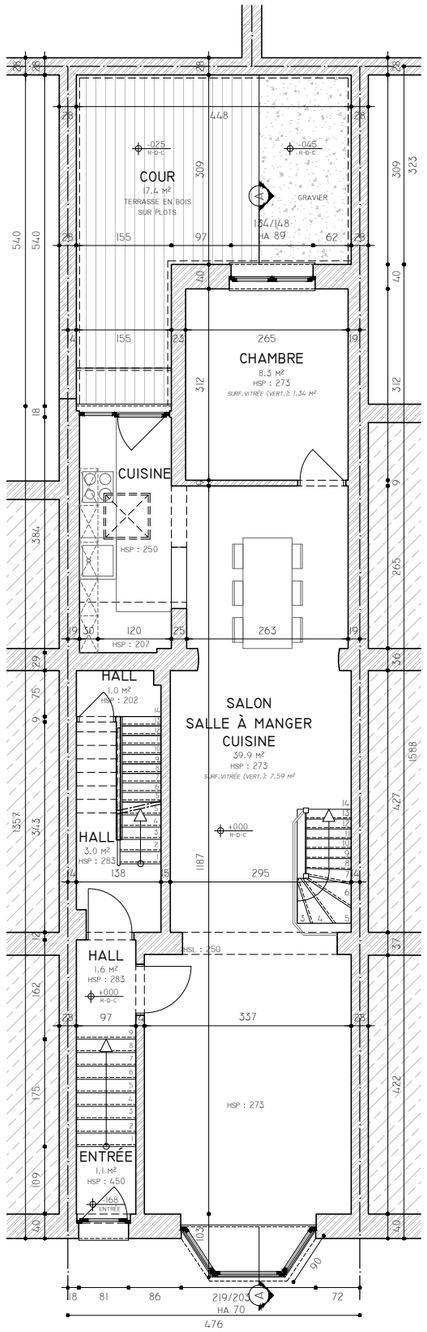


PLAN DU REZ-DE-CHAUSSÉE - 1:100

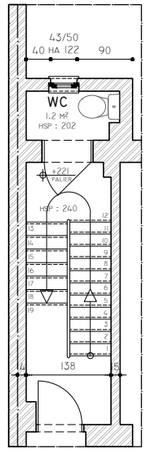

PLAN DE L'ENTRESOL - 1:100

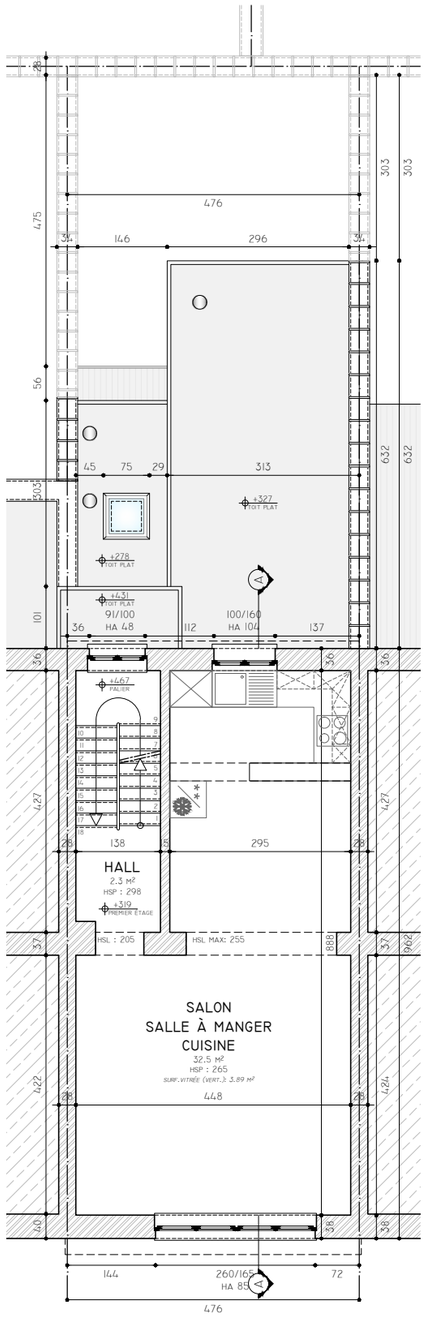

PLAN DU PREMIER ÉTAGE - 1:100

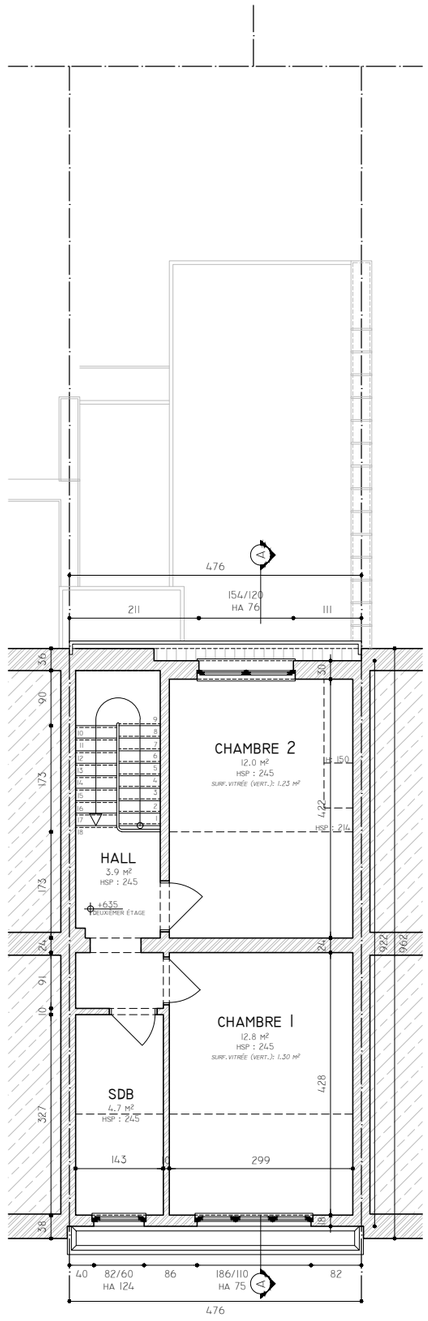

PLAN DU DEUXIÈME ÉTAGE - 1:100

PROJET

MISE EN CONFORMITÉ D'UNE MAISON UNIFAMILIALE DIVISÉE EN DEUX UNITÉS DE LOGEMENT.

RÉGION DE BRUXELLES-CAPITALE

RUE DES PERDRIX 26
1040 ETTERBEEK
RÉFÉRENCE CADASTRALE :
2 DIV. - SECTION B - PARCELLE 113X7

[redacted]

SITUATION DE FAIT
PLAN DES NIVEAUX

ECHELLE
VOIR PLANS

DATE
30/10/2024

PHASE
PU


DISCIPLINE
AR

REF. DOSSIER
23362


NR ORDRE
04/09

A
B
C
D
E
F
G
H


SITUATION DE FAIT

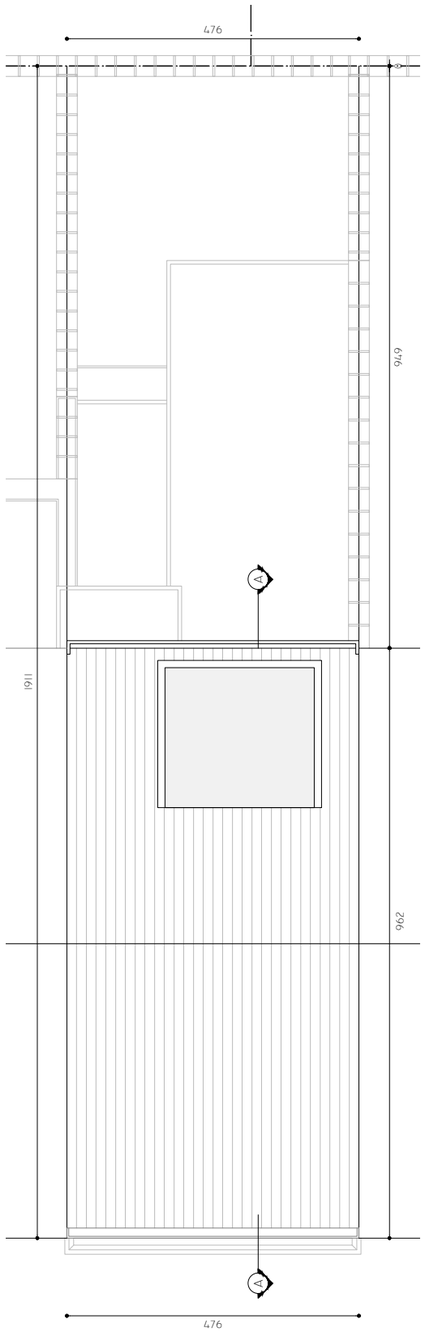

PLAN DE LA TOITURE - 1:100

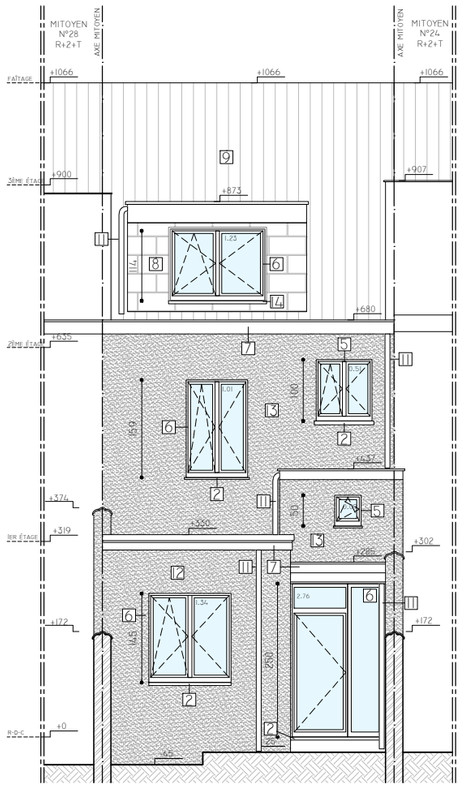

ELÉVATION ARRIÈRE - 1:100

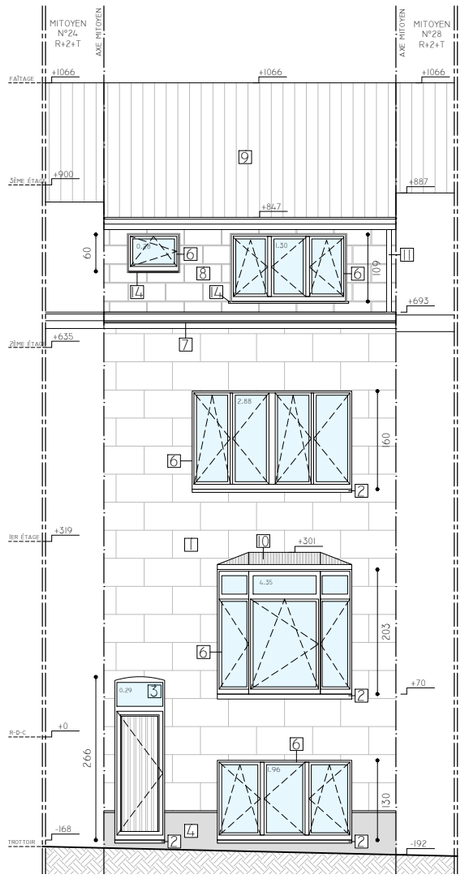

ELÉVATION AVANT- 1:100

PROJET

MISE EN CONFORMITÉ D'UNE MAISON UNIFAMILIALE DIVISÉE EN DEUX UNITÉS DE LOGEMENT.

RÉGION DE BRUXELLES-CAPITALE

RUE DES PERDRIX 26
1040 ETTERBEEK
RÉFÉRENCE CADASTRALE :
2 DIV. - SECTION B - PARCELLE 113X7

[redacted]

SITUATION DE FAIT
PLAN DE LA TOITURE
ELÉVATION AVANT
ELÉVATION ARRIÈRE

ECHELLE
VOIR PLANS

DATE
30/10/2024

PHASE
PU


DISCIPLINE
AR

REF. DOSSIER
23362

NR ORDRE
05/09

A
B
C
D
E
F
G
H

SITUATION DE FAIT

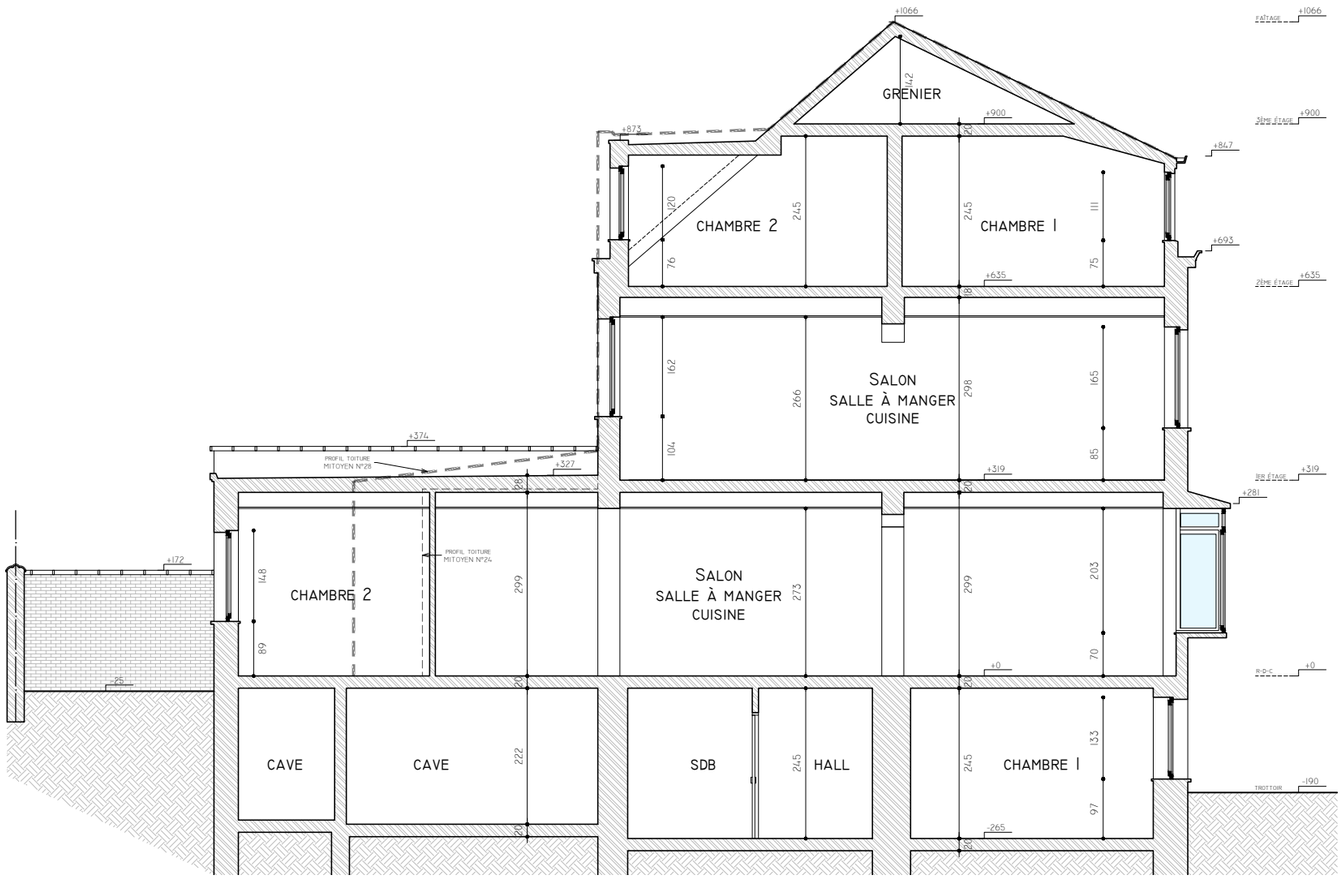

COUPE A'A - 1:100

PROJET

MISE EN CONFORMITÉ D'UNE MAISON UNIFAMILIALE DIVISÉE EN DEUX UNITÉS DE LOGEMENT.

RÉGION DE BRUXELLES-CAPITALE
RUE DES PERDRIX 26
1040 ETTERBEEK
RÉFÉRENCE CADASTRALE :
2 DIV. - SECTION B - PARCELLE 113X7

[redacted]

SITUATION DE FAIT
COUPE A'A

ECHELLE
VOIR PLANS

DATE
30/10/2024

PHASE
PU


DISCIPLINE
AR

REF. DOSSIER
23362


NR ORDRE
06/09

A
B
C
D
E
F
G
H


SITUATION PROJETÉE

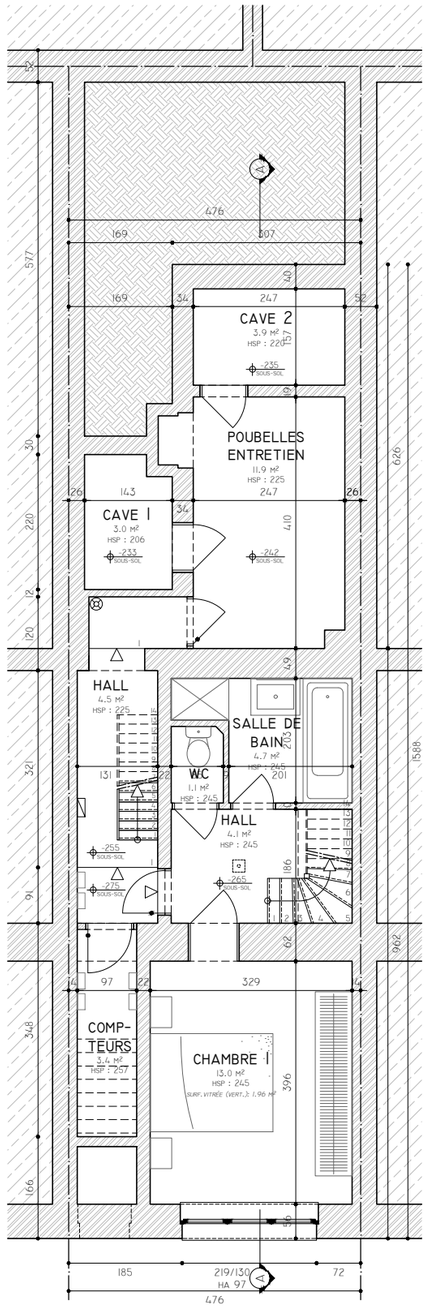


PLAN DU SOUS-SOL - 1:100

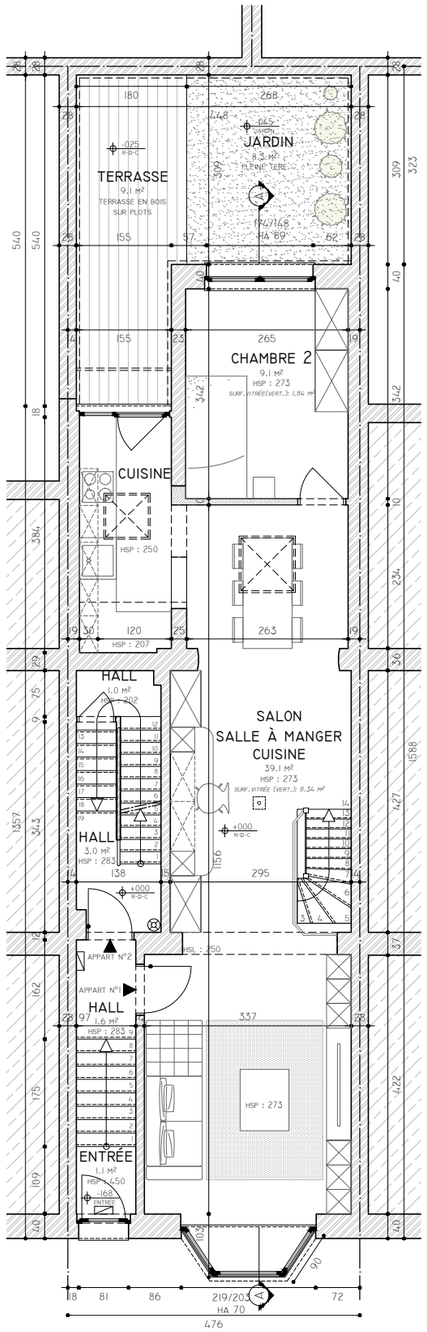


PLAN DU REZ-DE-CHAUSSÉE - 1:100

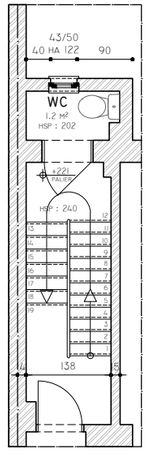

PLAN DE L'ENTRESOL - 1:100

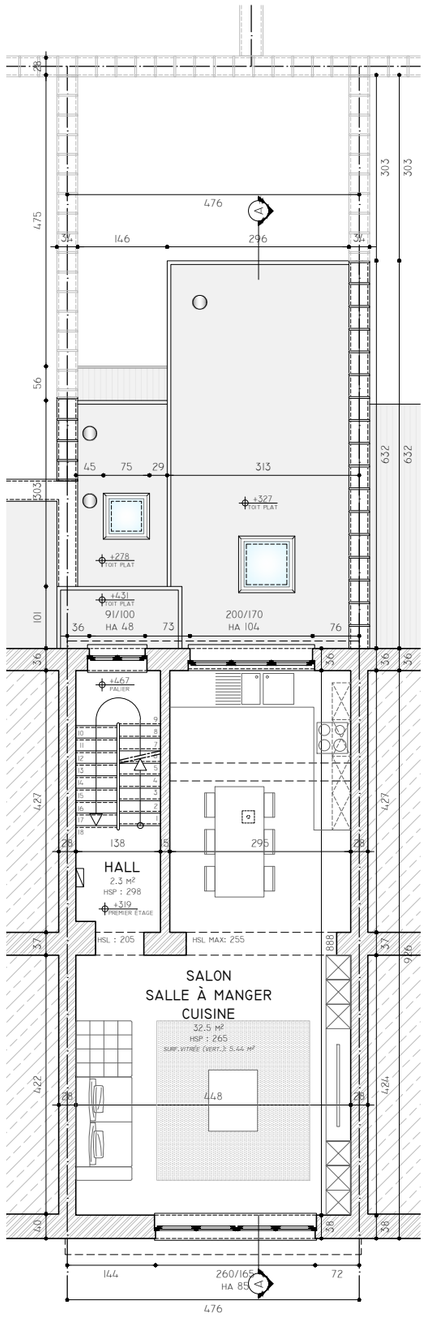

PLAN DU PREMIER ÉTAGE - 1:100

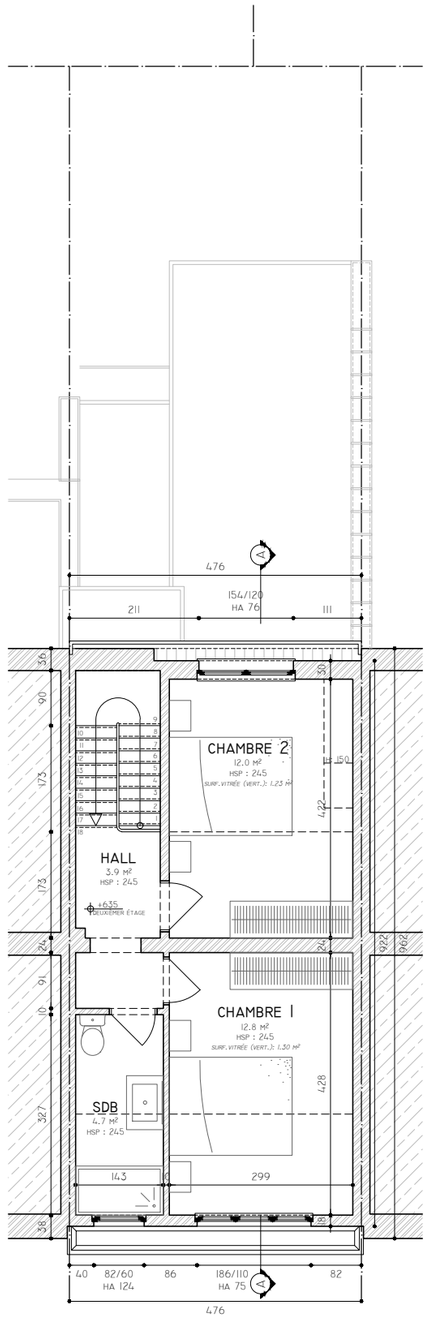

PLAN DU DEUXIÈME ÉTAGE - 1:100

PROJET

MISE EN CONFORMITÉ D'UNE MAISON UNIFAMILIALE DIVISÉE EN DEUX UNITÉS DE LOGEMENT.

RÉGION DE BRUXELLES-CAPITALE

RUE DES PERDRIX 26
1040 ETTERBEEK
RÉFÉRENCE CADASTRALE :
2 DIV. - SECTION B - PARCELLE 113X7

[redacted]

SITUATION PROJETEE
PLAN DES NIVEAUX

ECHELLE
VOIR PLANS

DATE
30/10/2024

PHASE
PU


DISCIPLINE
AR

REF. DOSSIER
23362


NR ORDRE
07/09

A
B
C
D
E
F
G
H


SITUATION PROJETÉE

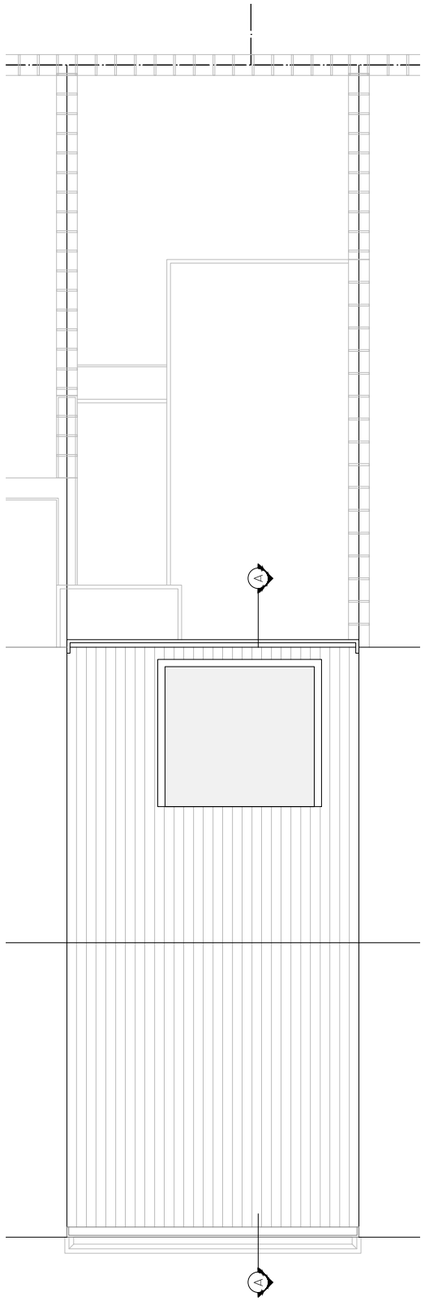

PLAN DE LA TOITURE - 1:100

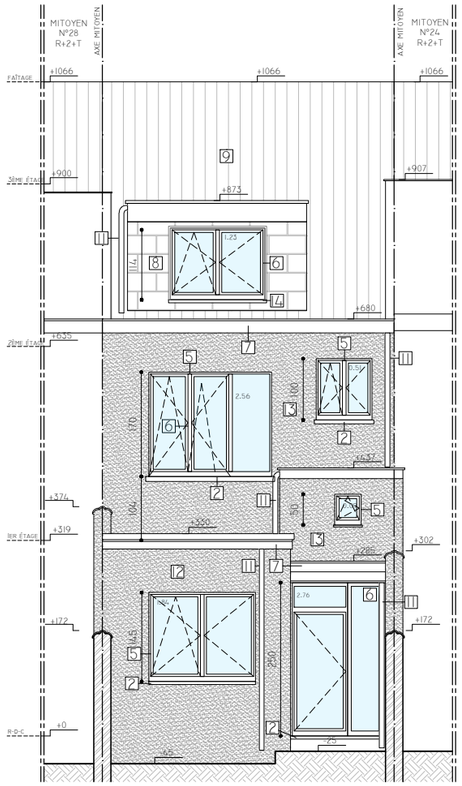

ELÉVATION ARRIÈRE - 1:100

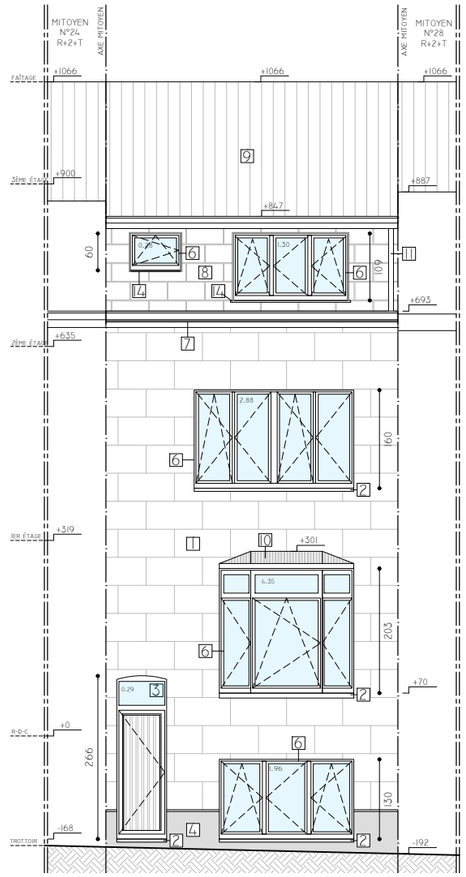

ELÉVATION AVANT- 1:100

PROJET

MISE EN CONFORMITÉ D'UNE MAISON UNIFAMILIALE DIVISÉE EN DEUX UNITÉS DE LOGEMENT.

RÉGION DE BRUXELLES-CAPITALE
RUE DES PERDRIX 26
1040 ETTERBEEK
RÉFÉRENCE CADASTRALE :
2 DIV. - SECTION B - PARCELLE 113X7

[redacted]

SITUATION PROJETEE
PLAN DE LA TOITURE
ELÉVATION AVANT
ELÉVATION ARRIÈRE

ECHELLE
VOIR PLANS

DATE
30/10/2024

PHASE
PU


DISCIPLINE
AR

REF. DOSSIER
23362

NR ORDRE
08/09

A
B
C
D
E
F
G
H

SITUATION PROJETÉE

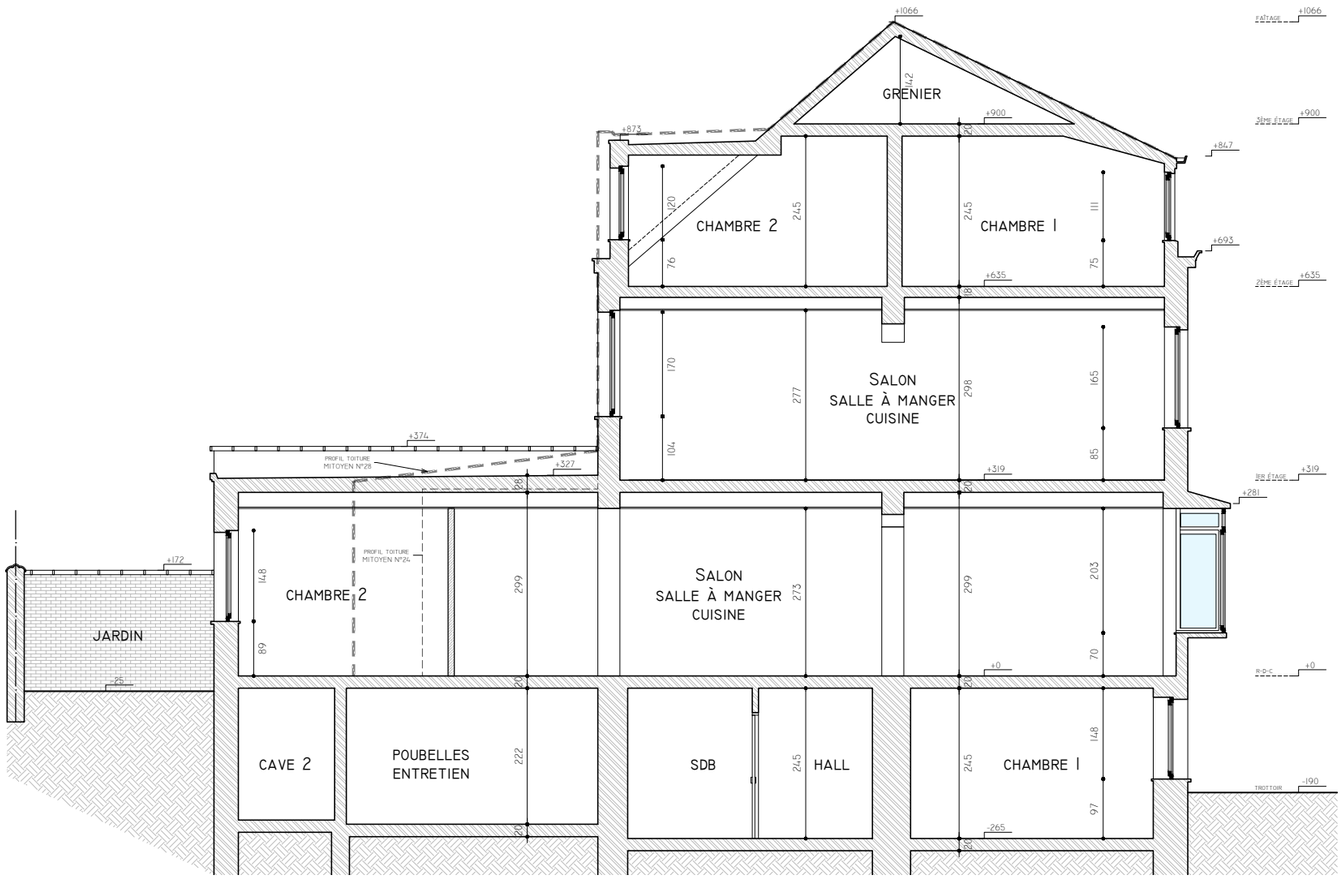

COUPE A'A - 1:100

PROJET

MISE EN CONFORMITÉ D'UNE MAISON UNIFAMILIALE DIVISÉE EN DEUX UNITÉS DE LOGEMENT.

RÉGION DE BRUXELLES-CAPITALE

RUE DES PERDRIX 26
1040 ETTERBEEK
RÉFÉRENCE CADASTRALE :
2 DIV. - SECTION B - PARCELLE 113X7

[redacted]

SITUATION PROJETEE
COUPE A'A

ECHELLE
VOIR PLANS

DATE
30/10/2024

PHASE
PU

DISCIPLINE
AR

REF. DOSSIER
23362

NR ORDRE
09/09

A
B
C
D
E
F
G
H