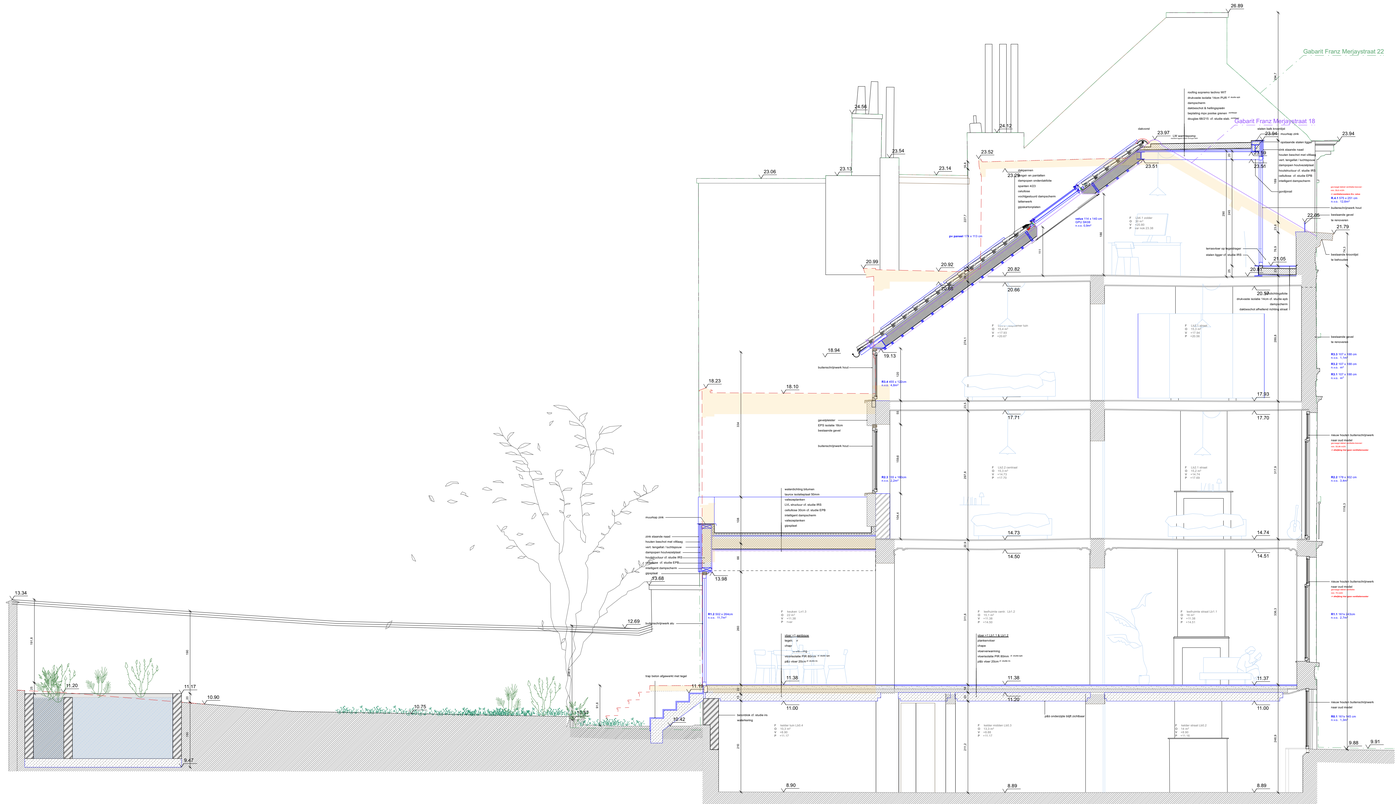

Gabarit Franz Merjaystraat 22
Gabarit Franz Merjaystraat 18
26.89
24.56
24.72
23.54
23.14
23.06
23.13
23.52
23.97
23.94
23.51
22.95
21.75
21.05
20.99
20.92
20.82
20.66
19.13
18.94
18.23
18.10
17.93
17.71
17.70
14.73
14.74
14.50
14.51
13.98
13.34
12.69
11.68
11.38
11.37
11.00
10.90
10.62
9.91
9.88
8.90
8.89
dakrand
dakgoot
nieuwe houten buitenschrijnwerk naar oud model
nieuwe houten buitenschrijnwerk naar oud model in dezelfde kleur
nieuwe houten buitenschrijnwerk naar oud model
nieuwe houten buitenschrijnwerk naar oud model
bestaande gevel te isoleren
bestaande houten buitenschrijnwerk te isoleren
bestaande houten buitenschrijnwerk te isoleren
bestaande houten buitenschrijnwerk