






LEGENDE


MURS EXISTANTS 


DEMOLITIONS 


BETON 

NOUVELLES MACONNERIES 

N. CLOISONS E160 

N. CLOISONS 

ISOLATION RIGIDE 

ISOLATION SOUPLE 

Date	IND.	Modifications																									
-	A	B	C	D	E	F	G	H	I	J	K	L	M	N	O	P	Q	R	S	T	U	V	W	X	Y	Z	-

Projet

Régularisation et modification d'une maison unifamiliale

515 Avenue d'Itterbeek Anderlecht 1070, Belgique,

Maitre de l'ouvrage

M.et Mme BUZEA Stefan BUZEA Georgiana
515 Avenue d'Itterbeek
Anderlecht
GSM : 00 32 466 38 39 19 et 00 32 465 75 51 34
email : georgiana.alexandra.toader@gmail.com

Architectes



ATELIER FRIER BUNIS
ARCHITECTURE

Dimitri FRIER
177 Chaussée de la Hulpe b6
1170 Watermael-Boitsfort
GSM : 0486 92 12 57
email : dfrier@afbar.be

<p>Géomètre</p>	<p>Géomètre</p>
-----------------	-----------------

Stabilité	Techniques spéciales
-----------	----------------------

Intitulé	Numéro :		1.6
	Date :		06-01-26
	Echelle :		1:50
	Etude :	DF	Collaborateur :

Note	Dossier : Itterbeek			
<p>Ce plan est la propriété de l'Architecte et ne peut être utilisé que dans le cadre du présent dossier.</p> <p>Toute forme de reproduction ou de communication à des tiers est interdite sans autorisation écrite à recevoir de la part de l'Architecte. Ce document (original ou copie) doit lui être restitué sur simple demande. Ce plan est valable uniquement pour la technique concernée.</p> <p>NON VALIDE POUR EXECUTION</p>	ESQ	AVP	PUR	SOU
	EXE	ASB

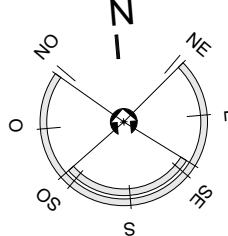


Diagram of a beam of length 2m. The load is 0 at the left end, increases linearly to 0.5 kN/m at 1m, and then remains constant at 0.5 kN/m until the right end at 2m.

Date	IND.	Modifications																									
-	A	B	C	D	E	F	G	H	I	J	K	L	M	N	O	P	Q	R	S	T	U	V	W	X	Y	Z	-

Projet

Régularisation et modification d'une maison unifamiliale
515 Avenue d'Itterbeek Anderlecht 1070, Belgique,

Maitre de l'ouvrage

M.et Mme BUZEA Stefan BUZEA Georgiana
515 Avenue d'Itterbeek
Anderlecht
GSM : 00 32 466 38 39 19 et 00 32 465 75 51 34
email : georgiana.alexandra.toader@gmail.com

Architectes



ATELIER FERIER BUNIS
ARCHITECTURE




Dimitri FERIER
177 Chaussée de la Hulpe b6
1170 Watermael-Boitsfort
GSM : 0486 92 12 57
email : dferier@afbar.be

Géomètre	Géomètre
----------	----------

Stabilité	Techniques spéciales
-----------	----------------------

Intitulé Situation existante de fait : Plans R+1, Grenier et Toiture	Numéro : 1.7	
	Date : 06-01-26	
	Echelle : 1:50	
	Etude : DF	Collaborateur :




Note	<p>Ce plan est la propriété de l'Architecte et ne peut être utilisé que dans le cadre du présent dossier. Toute forme de reproduction ou de communication à des tiers est interdite sans autorisation écrite à recevoir de la part de l'Architecte. Ce document (original ou copie) doit lui être restitué sur simple demande. Ce plan est valable uniquement pour la technique concernée.</p> <p>NON VALIDE POUR EXECUTION</p>	Dossier : Itterbeek			
		ESQ	AVP	PUR	SOU
		EXE	ASB

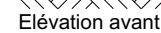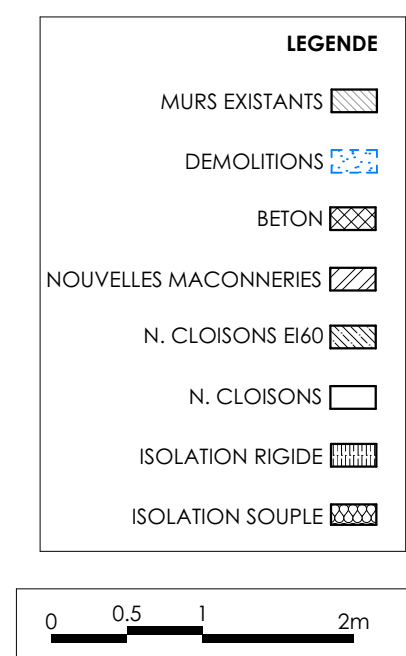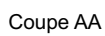







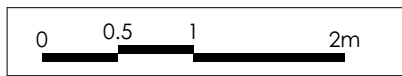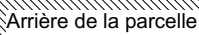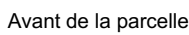

- ① Enduit blanc
- ② Brique rouge
- ③ Tuiles en terre cuite, ton rouge
- ④ Menuiserie existante en aluminium, ton foncé
- ⑤ Menuiserie existante en aluminium, ton blanc
- ⑥ Seuil et appui en pierre bleue
- ⑦ Velux en bois existant
- ⑧ Corniche existante en bois, blanc
- ⑨ DEP et gouttière en zinc
- ⑩ Marquise en aluminium et verre
- ⑪ Grille de ventilation
- ⑫ Antenne parabolique

Project _____

<p>Note</p> <p>Ce plan est la propriété de l'Architecte et ne peut être utilisé que dans le cadre du présent dossier.</p> <p>Tout forme de reproduction ou de communication à des tiers est interdite sans autorisation écrite à recevoir de la part de l'Architecte. Ce document (original ou copie) doit lui être restitué sur simple demande. Ce plan est valable uniquement pour la technique concernée.</p> <p>NON VALIDE POUR EXECUTION</p>	<p>Dossier : Itterbeek</p>			
	ESQ	AVP	PUR	SOU
	EXE	ASB



LEGENDE

- MURS EXISTANTS 
- DEMOLITIONS 
- BETON 
- NOUVELLES MACONNERIES 
- N. CLOISONS EI60 
- N. CLOISONS 
- ISOLATION RIGIDE 
- ISOLATION SOUPLE 

Date		IND.	Modifications																									
-	A	B	C	D	E	F	G	H	I	J	K	L	M	N	O	P	Q	R	S	T	U	V	W	X	Y	Z	-	

Projet

Régularisation et modification d'une maison unifamiliale
515 Avenue d'Itterbeek Anderlecht 1070, Belgique,

Maitre de l'ouvrage

M.et Mme BUZEA Stefan BUZEA Georgiana
515 Avenue d'Itterbeek
Anderlecht
GSM : 00 32 466 38 39 19 et 00 32 465 75 51 34
email : georgiana.alexandra.toader@gmail.com

Architectes



ATELIER FERIAER BUNIS

ARCHITECTURE



Dimitri FERIAER

177 Chaussée de la Hulpe b6
1170 Watermael-Boitsfort
GSM : 0486 92 12 57
email : dferier@afbar.be

Géomètre	Géomètre
Stabilité	Techniques spéciales

<p>Intitulé</p> <p>Situation projetée : Plan RDC</p>	<p>Numéro : 2.1</p>	
	<p>Date : 06-01-26</p>	
	<p>Echelle : 1:50</p>	
	<p>Etude : DF</p>	<p>Collaborateur :</p>
	<p> </p>	

<p>Note</p> <p>Ce plan est la propriété de l'Architecte et ne peut être utilisé que dans le cadre du présent dossier. Toute forme de reproduction ou de communication à des tiers est interdite sans autorisation écrite à recevoir de la part de l'Architecte. Ce document (original ou copie) doit lui être restitué sur simple demande. Ce plan est valable uniquement pour la technique concernée.</p> <p>NON VALIDE POUR EXECUTION</p>	<p>Dossier : Itterbeek</p>			
	ESQ	AVP	PUR	SOU
	EXE	ASB

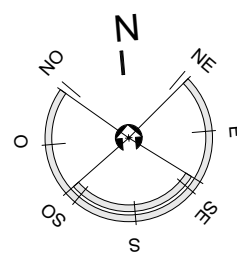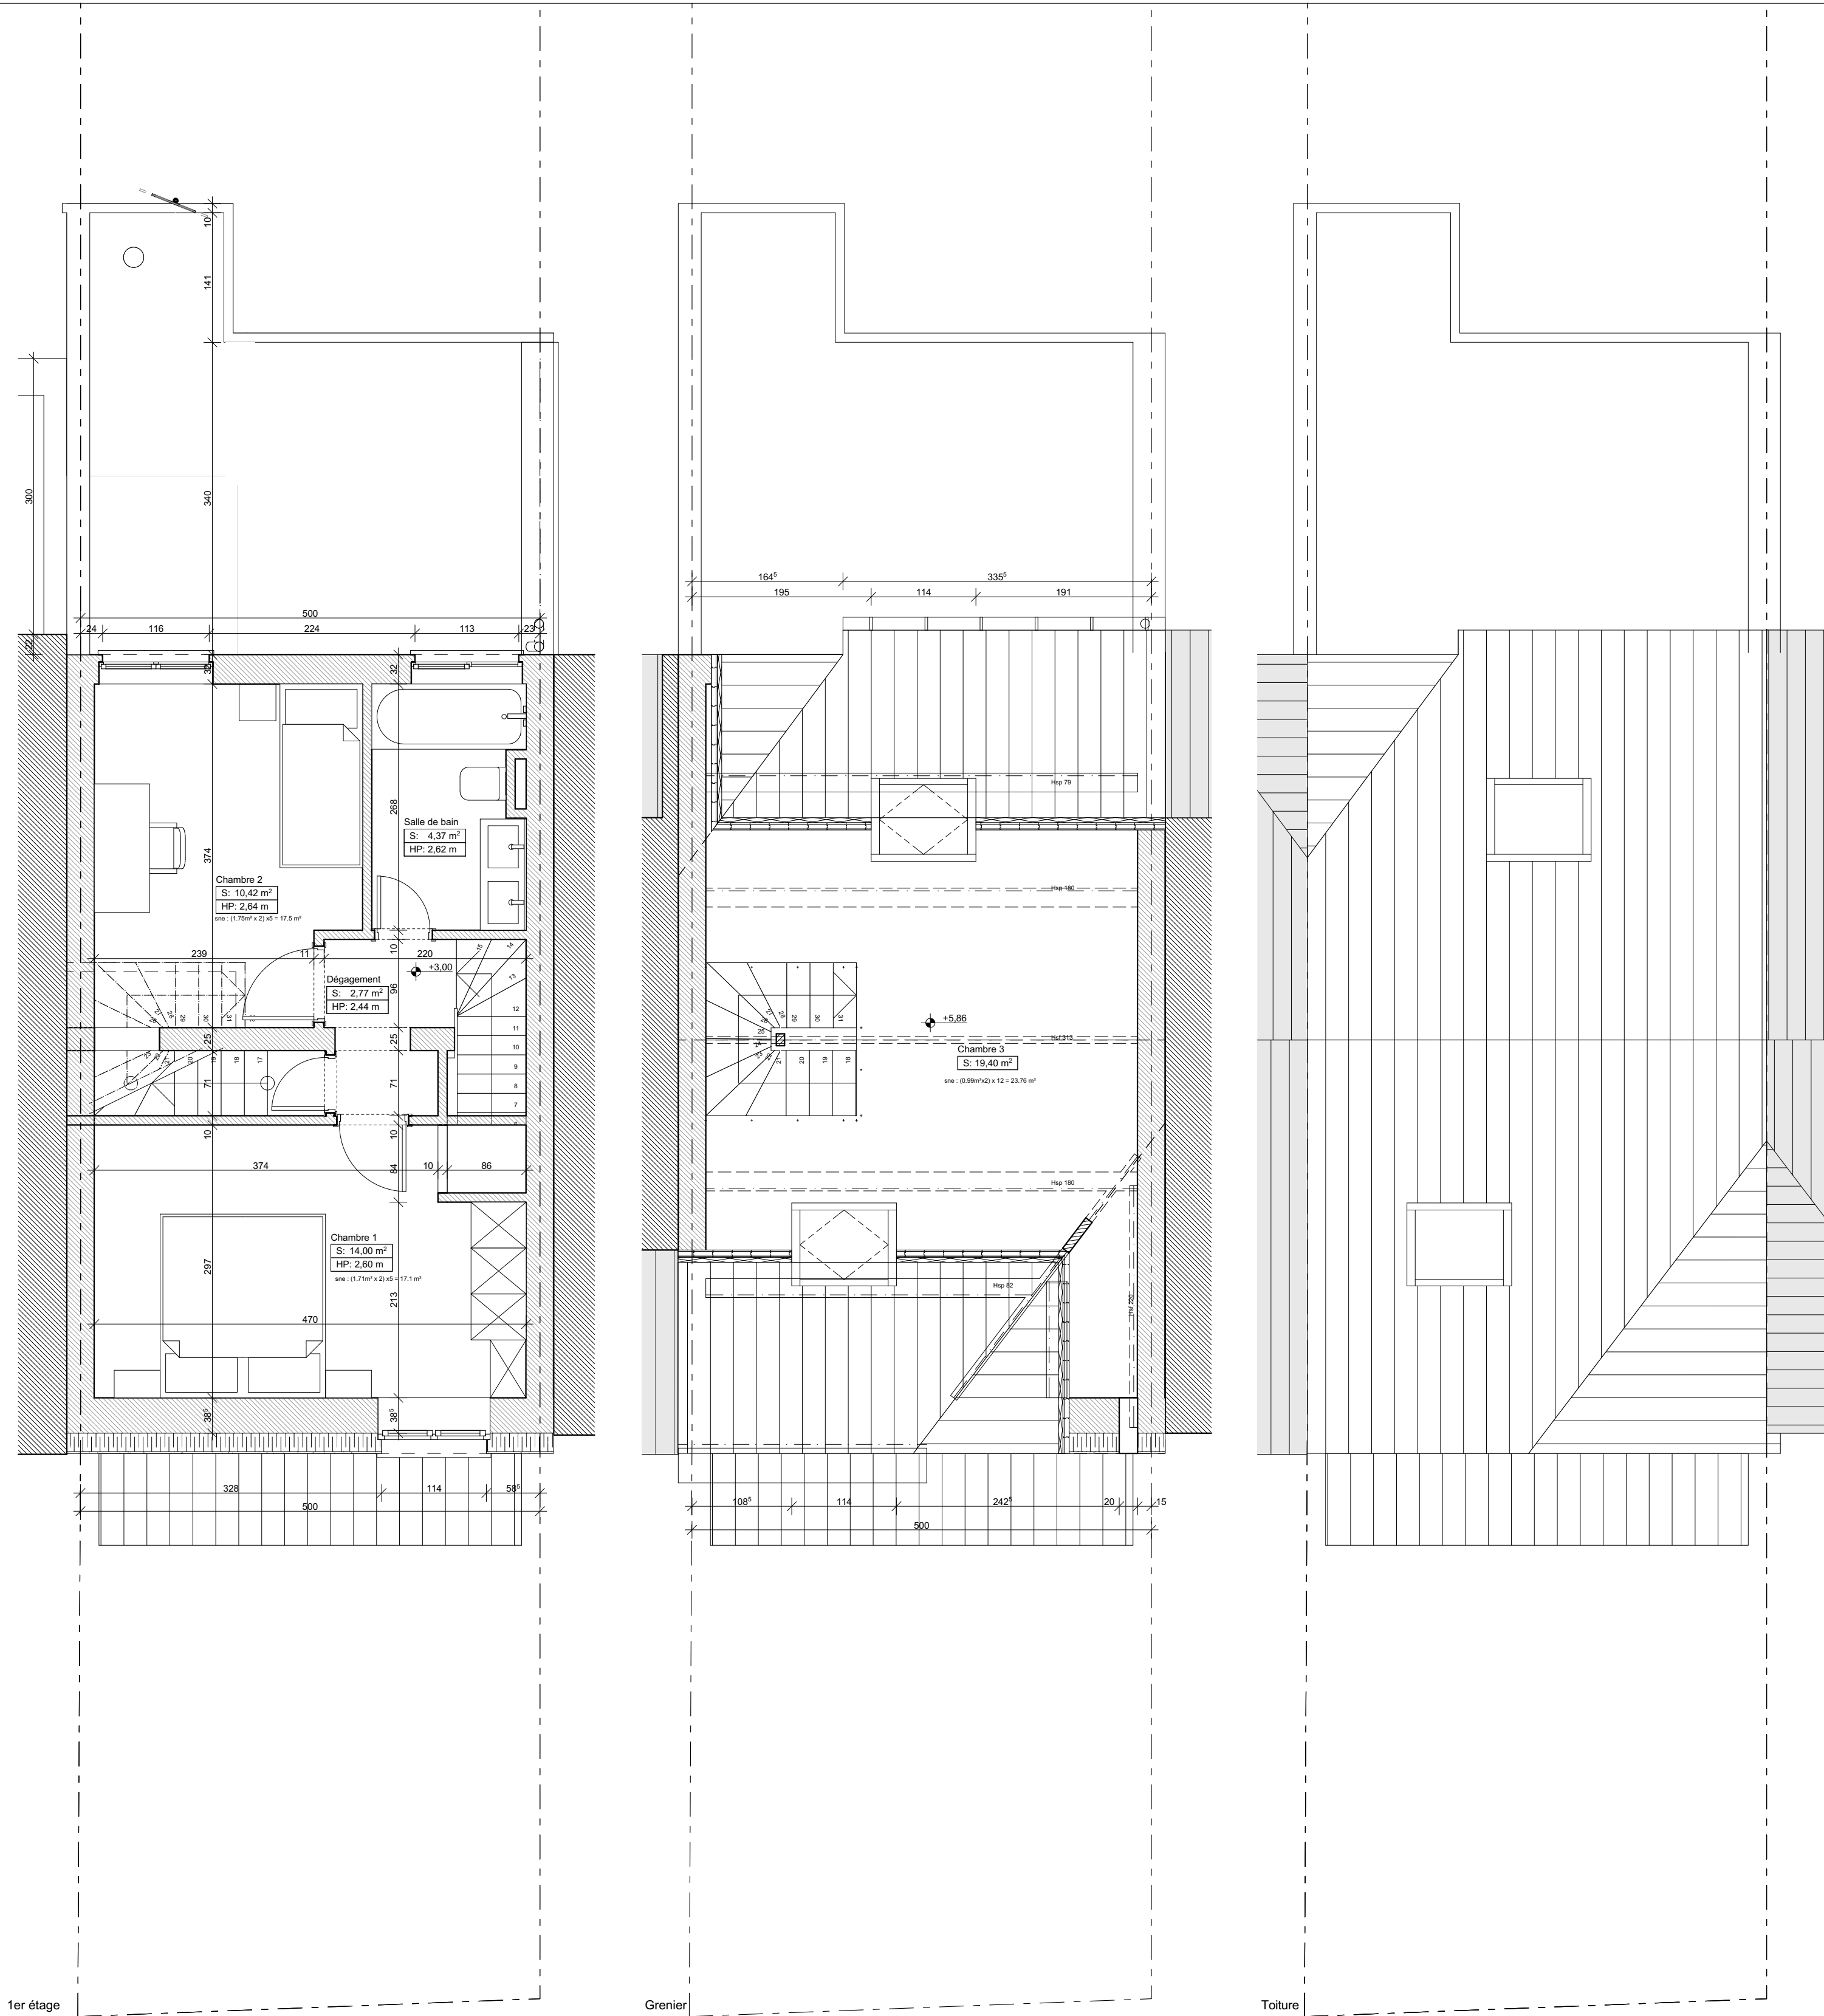

LEGENDE

MURS EXISTANTS

DEMOLITIONS

BETON

NOUVELLES MACONNERIES

N. CLOISONS EI60

N. CLOISONS

ISOLATION RIGIDE

ISOLATION SOUPLE

0

0.5

1

2m

Date	IND.	Modifications
-	A	B C D E F G H I J K L M N O P Q R S T U V W X Y Z -

Projet

Régularisation et modification d'une maison unifamiliale
515 Avenue d'ltterbeek Anderlecht 1070, Belgique,

Maitre de l'ouvrage

M.et Mme BUZEA Stefan BUZEA Georgiana
515 Avenue d'ltterbeek
Anderlecht
GSM : 00 32 466 38 39 19 et 00 32 465 75 51 34
email : georgiana.alexandra.toader@gmail.com

Architectes

Dimitri FERIER
177 Chaussée de la Hulpe b6
1170 Watermael-Boitsfort
GSM : 0486 92 12 57
email : dferier@afbar.be

Géomètre	Géomètre
Stabilité	Techniques spéciales

Intitulé	Numéro :
Situation projetée : Plans R+1, Grenier et Toiture	2.2
	Date :
	06-01-26
	Echelle :
1:50	
Etude :	DF
Collaborateur :	

Note	Dossier :			
Ce plan est la propriété de l'Architecte et ne peut être utilisé que dans le cadre du présent dossier. Toute forme de reproduction ou de communication à des tiers est interdite sans autorisation écrite à recevoir de la part de l'Architecte. Ce document (original ou copie) doit lui être restitué sur simple demande. Ce plan est valable uniquement pour la technique concernée. NON VALIDE POUR EXECUTION	ltterbeek			
	ESQ	AVP	PUR	SOU
	EXE	ASB

