


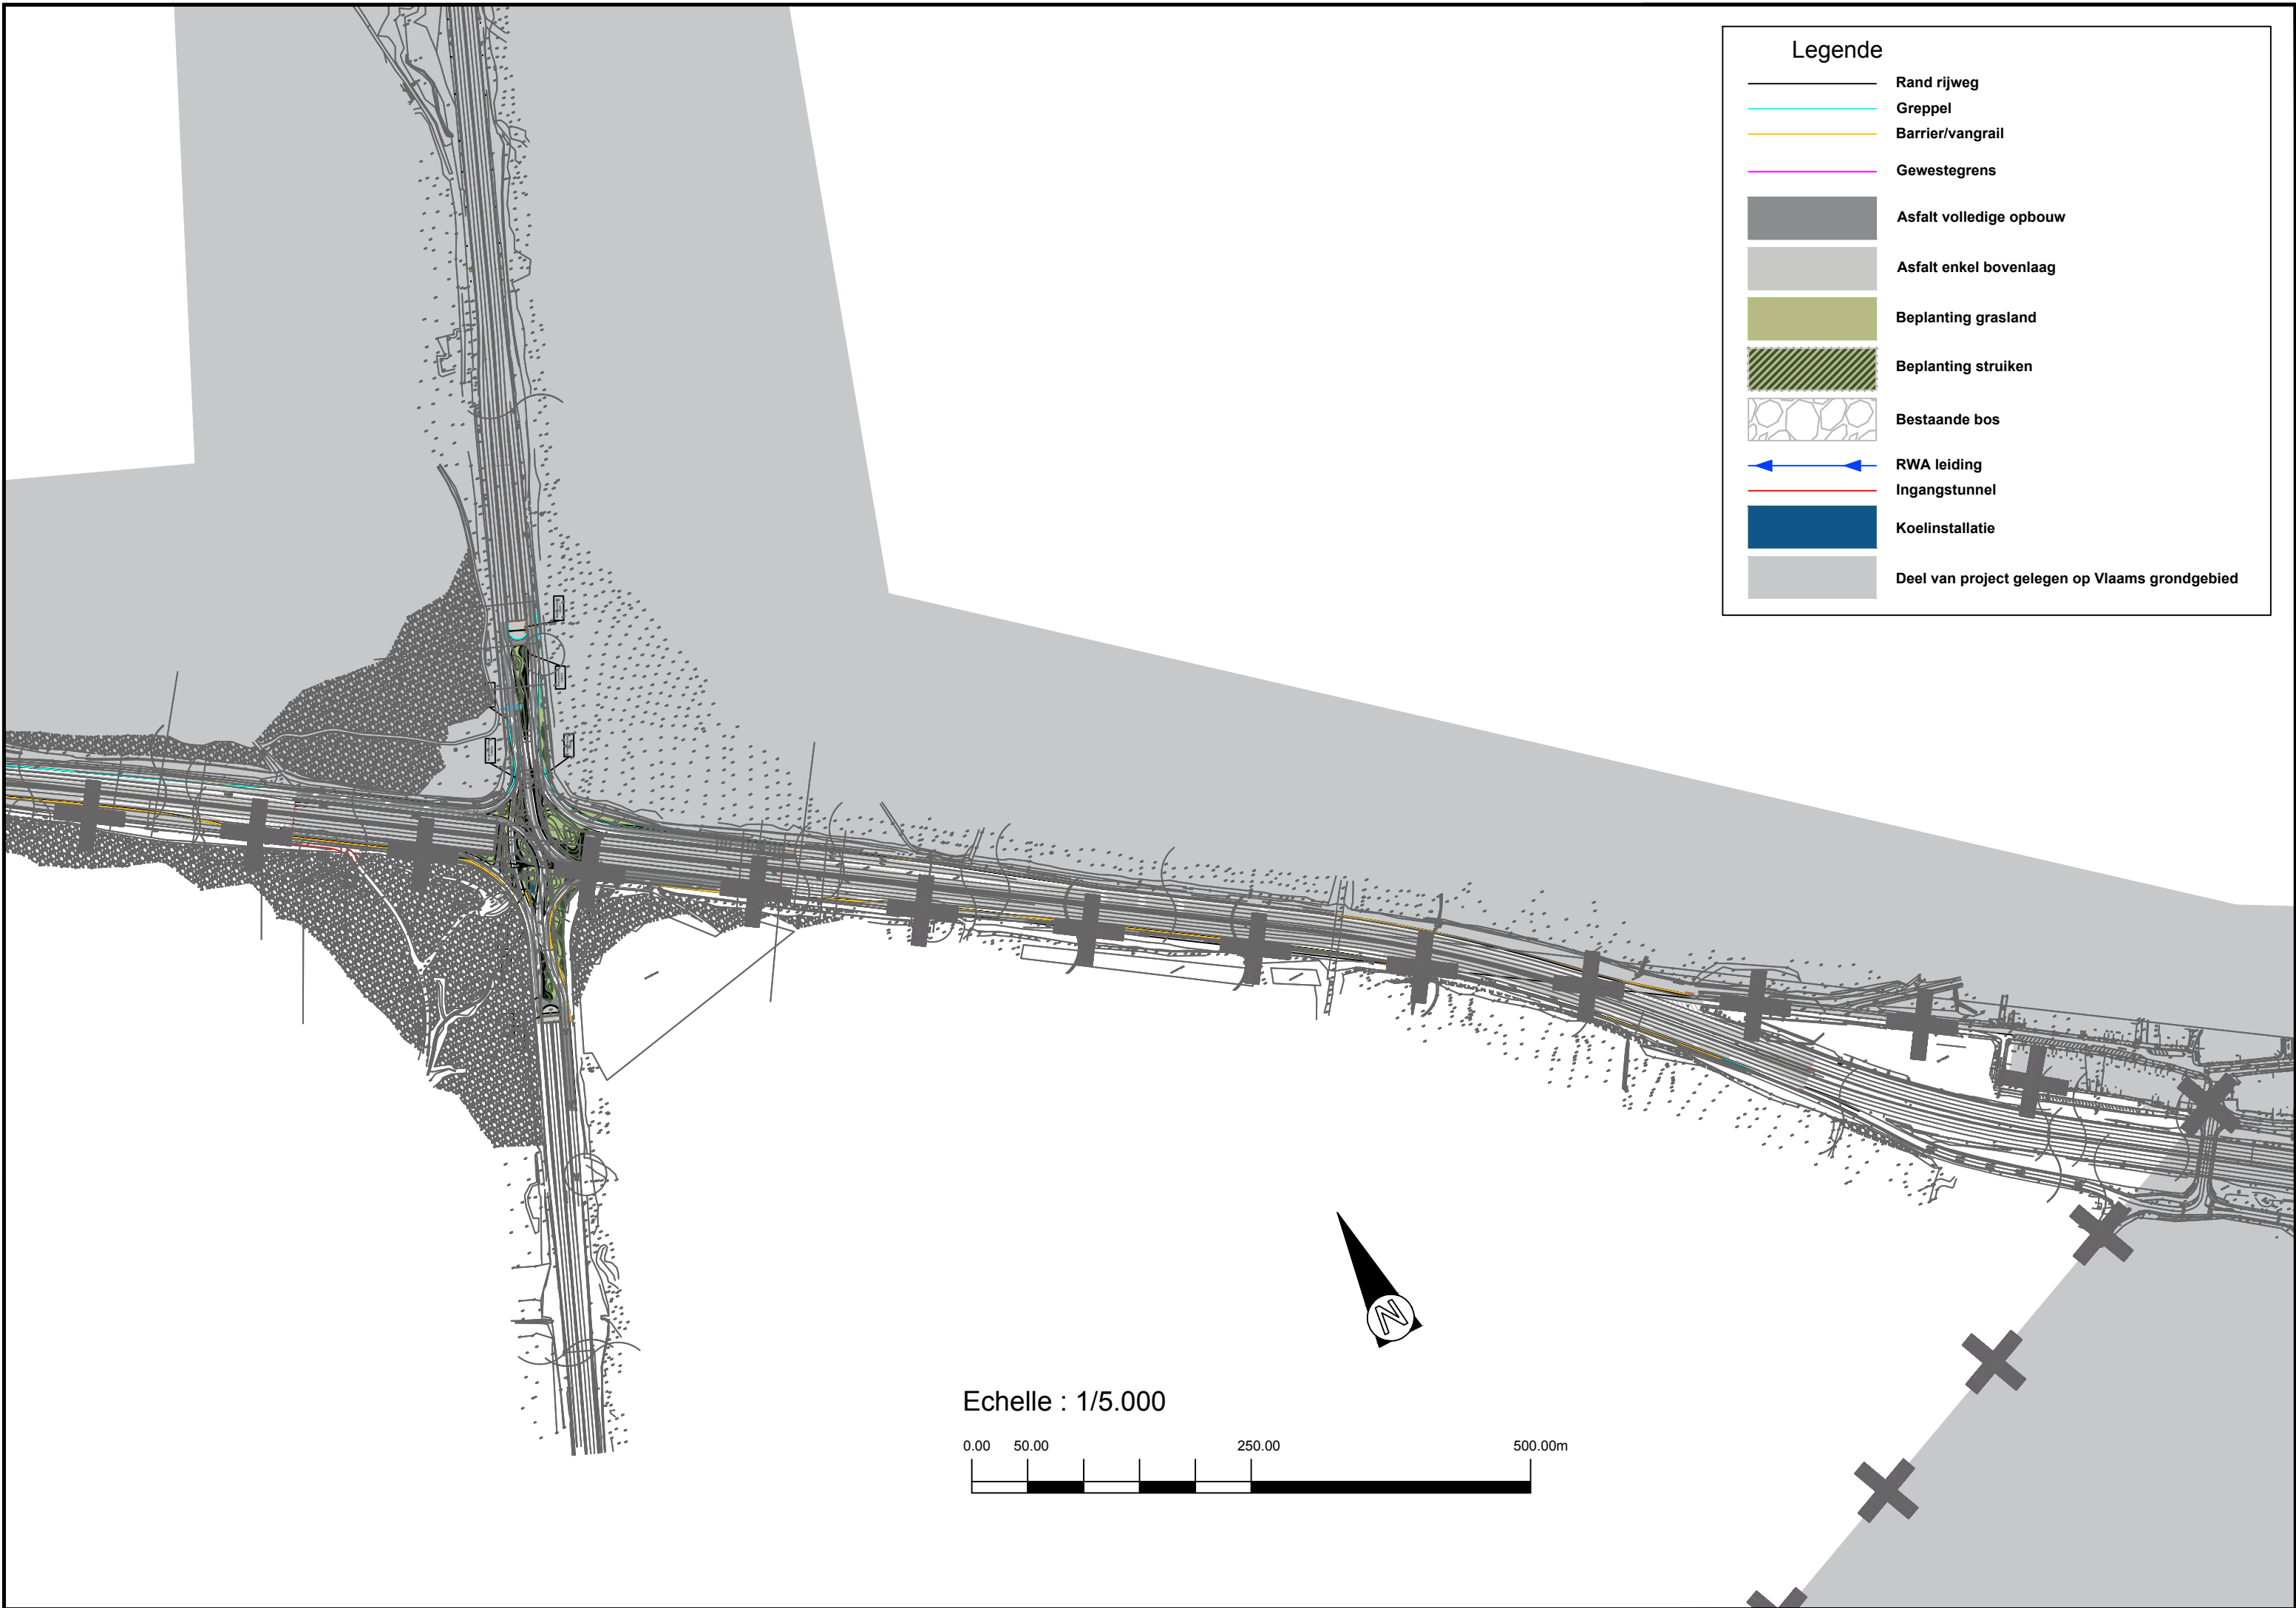



Vlaanderen
is wegen en verkeer

VLAAMSE OVERHEID
AGENTSCHAP WEGEN EN VERKEER
Wegen en Verkeer Vlaams-Brabant
VAC Dirk Bouts
Diestsepoort 6, bus 81, 3000 Leuven
Tel. 016/66.57.50
e-mail: wegen.vlaamsbrabant@mow.vlaanderen.be

Opgemeten door:

Getekend door:

/

SWECO

Projectnummer

AID-nummer

TO/INV/LEO/I/U1

TO/INV/LEO/I/U1

Pdf: 1M3D8F OXXXXX_00.pdf

Cad: 30_BA_Leonardkruispunt_I_N_BXL_Plan de synthèse.dwg

Nagezien door de teamverantwoordelijke ontwerp weginfrastructuur, Leuven

Opgemaakt door de verantwoordelijke ingenieur, Leuven,

Nagezien en goedgekeurd door de directeur investeringen, Leuven,

Nummer van het plan

1M3D8F 0 30 A

entiteitscode prefix volgnummer fase index

Datum opmaak:

19/12/2025

Aangebrachte wijzigingen

Ind.	Aard	Datum
A	Inleiding tot de bouwvergunning	19/12/2025

R0 RING OM BRUSSEL
Oudergem

Renovatie Leonard kruispunt
Oudergem

Samenvattend plan / Plan de synthèse

Afmetingen plan

Schaal

Referentiepunten

0.630 x 0.297 = 0.187 m²

1/5.000

van tot