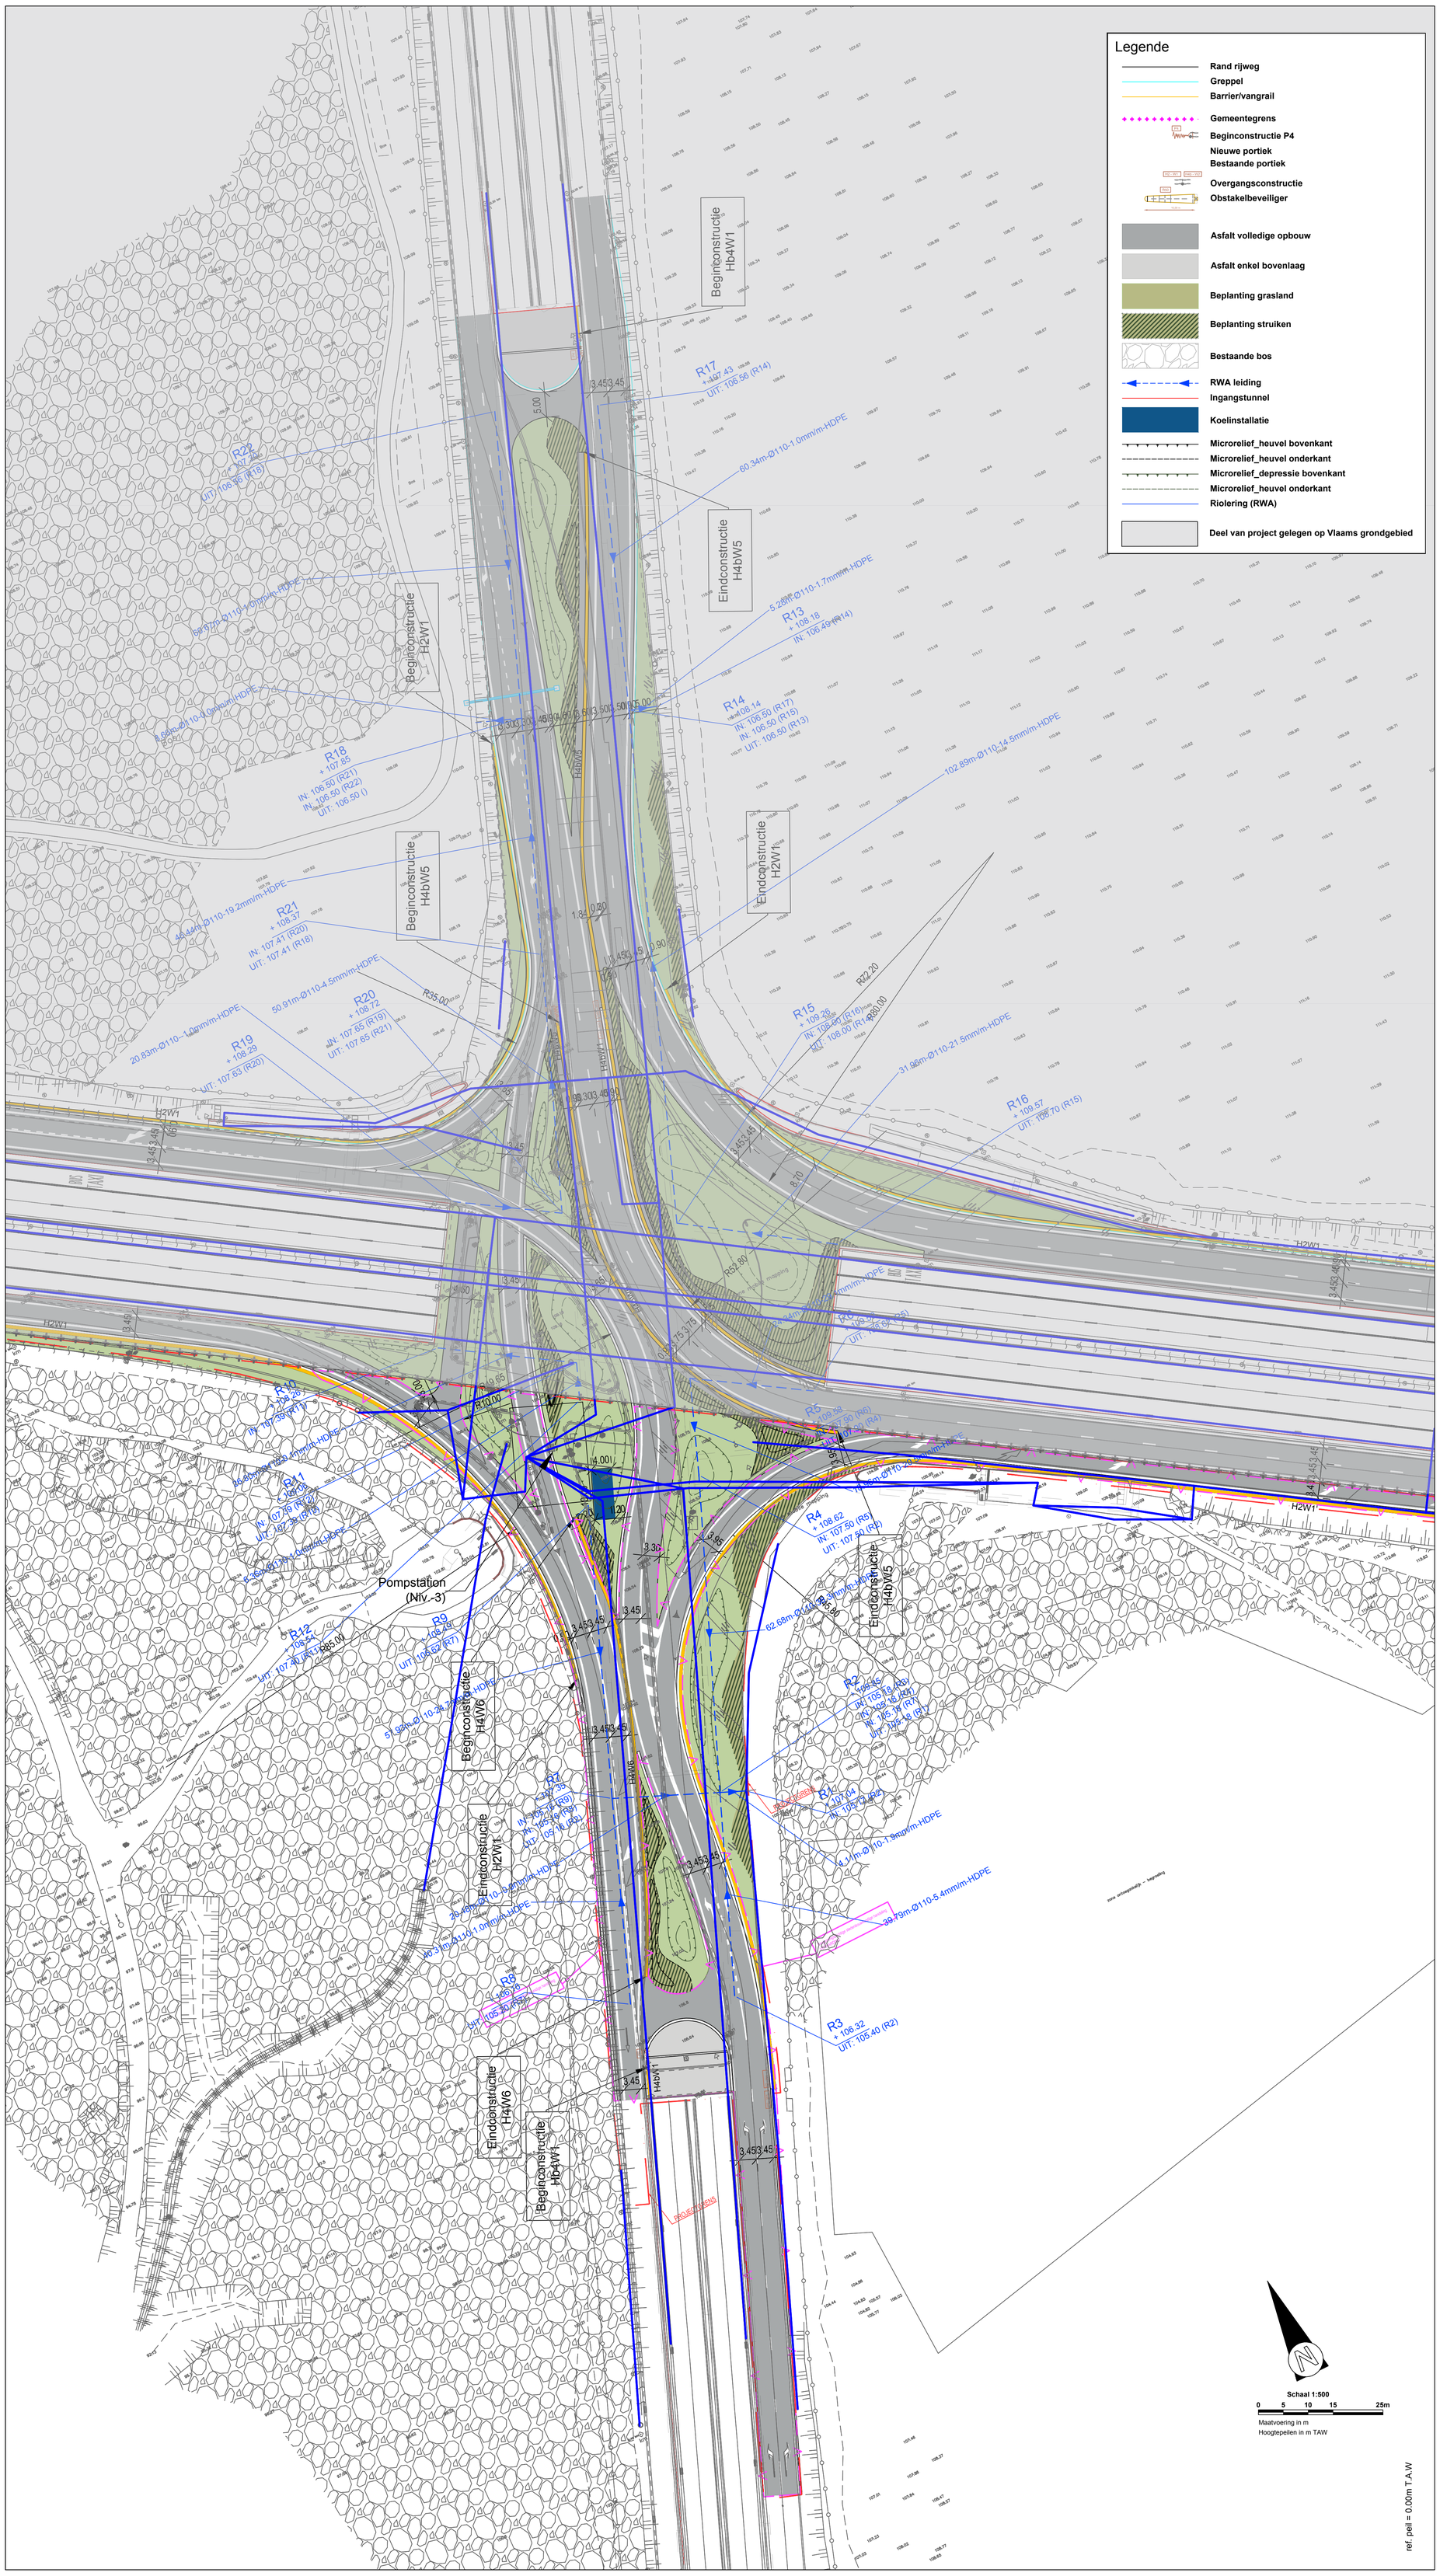

LIGGINGSPLAN

0.00 500.00 1000.00m

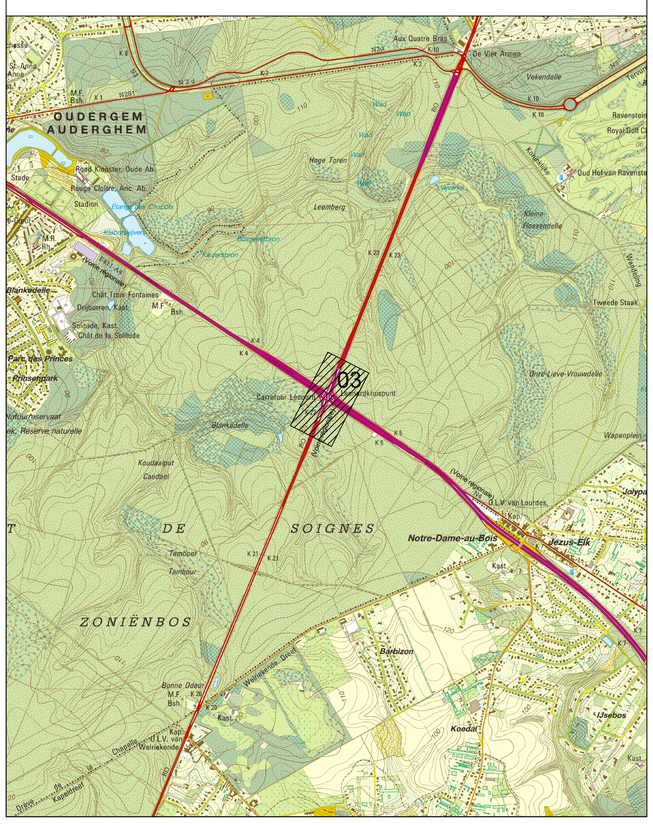

Vlaanderen
is wegen en verkeer

VLAAMSE OVERHEID
AGENTSCHAP WEGEN EN VERKEER
Wegen en Verkeer Vlaams-Brabant
VAC Dirk Bouts
Diestsepoort 6, bus 81, 3000 Leuven
Tel. 016/66.57.50
e-mail: wegen.vlaamsbrabant@mow.vlaanderen.be

Opgemeten door:	Getekend door:
/	SWECO

Projectnummer	AID-nummer
TO/INV/LEO/I/U1	TO/INV/LEO/I/U1

Pdf: 1M3D8F OXXXXXX_00.pdf
Cad: 7-Xx_BA_Leonardkruispunt_I_N_BXL.dwg

Nagezien door de teamverantwoordelijke ontwerp weginfrastructuur,
Leuven

Opgemaakt door de verantwoordelijke ingenieur,
Leuven,

Nagezien en goedgekeurd door de directeur investeringen,
Leuven,

Nummer van het plan

entiteitscode	prefix	volgnummer	fase	index
1M3D8F	0	20		A

Datum opmaak: 19/12/2025

Aangebrachte wijzigingen

Ind.	Aard	Datum
A	Inleiding tot de bouwvergunning	19/12/2025

R0 RING OM BRUSSEL
Oudergem

Renovatie Leonard kruispunt

Oudergem

Technische detailplan (rioleringsplan) 1/4

Afmetingen plan	Schaal	Referentiepunten	
0.804 x 1.050 = 0.844 m²	1/500	van	tot