


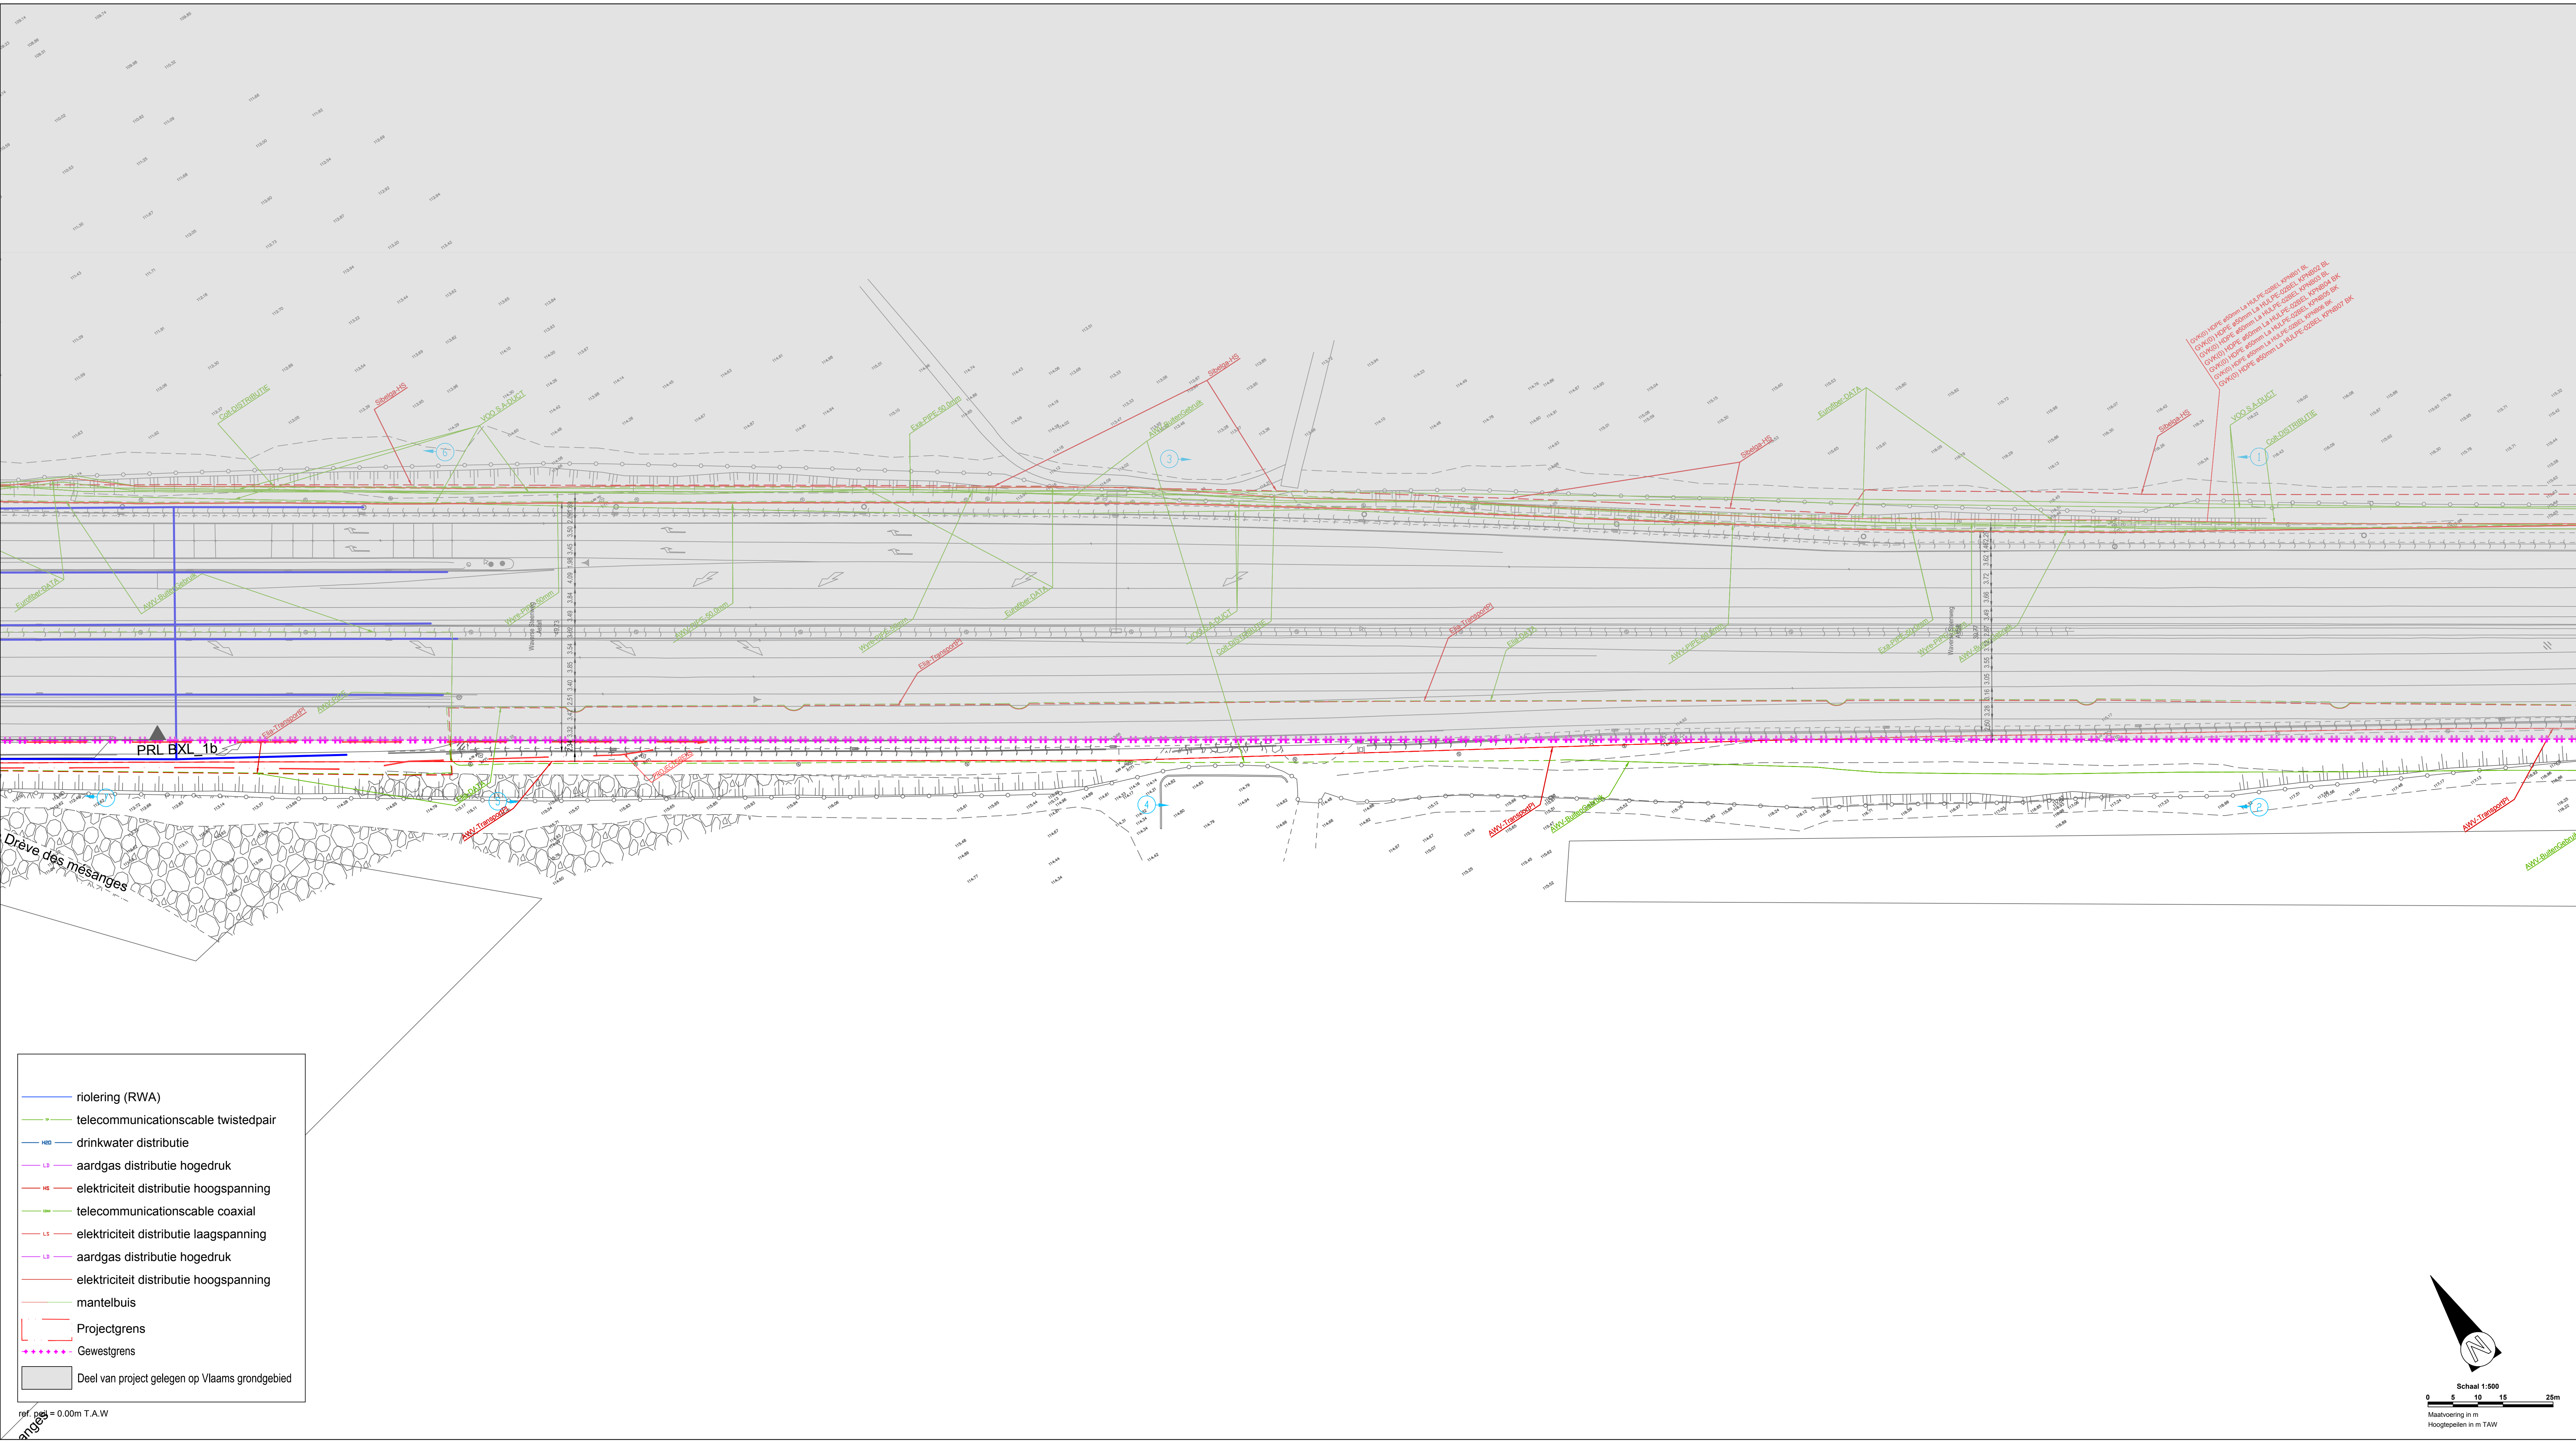

LIGGINGSPLAN





Vlaanderen
is wegen en verkeer

VLAAMSE OVERHEID
AGENTSCHAP WEGEN EN VERKEER
Wegen en Verkeer Vlaams-Brabant
VAC Dirk Bouts
Dienstpunt 6, bus 81, 3000 Leuven
Tel. 016/66.57.50
e-mail: wegen.vlaamsbrabant@mow.vlaanderen.be

Opgemeten door:	Getekend door:	Projectnummer	AID-nummer
/	SWECO	TO/INV/LEO//U1	TO/INV/LEO//U1
		Pdf: 1M3D8F_0XXXXX_00.pdf	
		Cad: 1-6_R4_Leonardikruispunt_L_B_Bldwg	

Nagezien door de teamverantwoordelijke opwerf weginfrastructuur, Leuven	Nummer van het plan
	1M3D8F 0 2 A
	entiteitscode prefix volgnummer fase index

Opgemaakt door de verantwoordelijke ingenieur, Leuven,	Aangebrachte wijzigingen		
	Ind.	Aard	Datum
Nagezien en goedgekeurd door de directeur investeringen, Leuven,			19/12/2025

RO RING OM BRUSSEL Oudergem

Renovatie Leonard kruispunt
Oudergem

Implantingsplan / Plan d'implantation 2/3

Afmetingen plan	Schaal	Referentiepunten
1.260 x 0.594 = 0.748 m²	1/500	van tot