




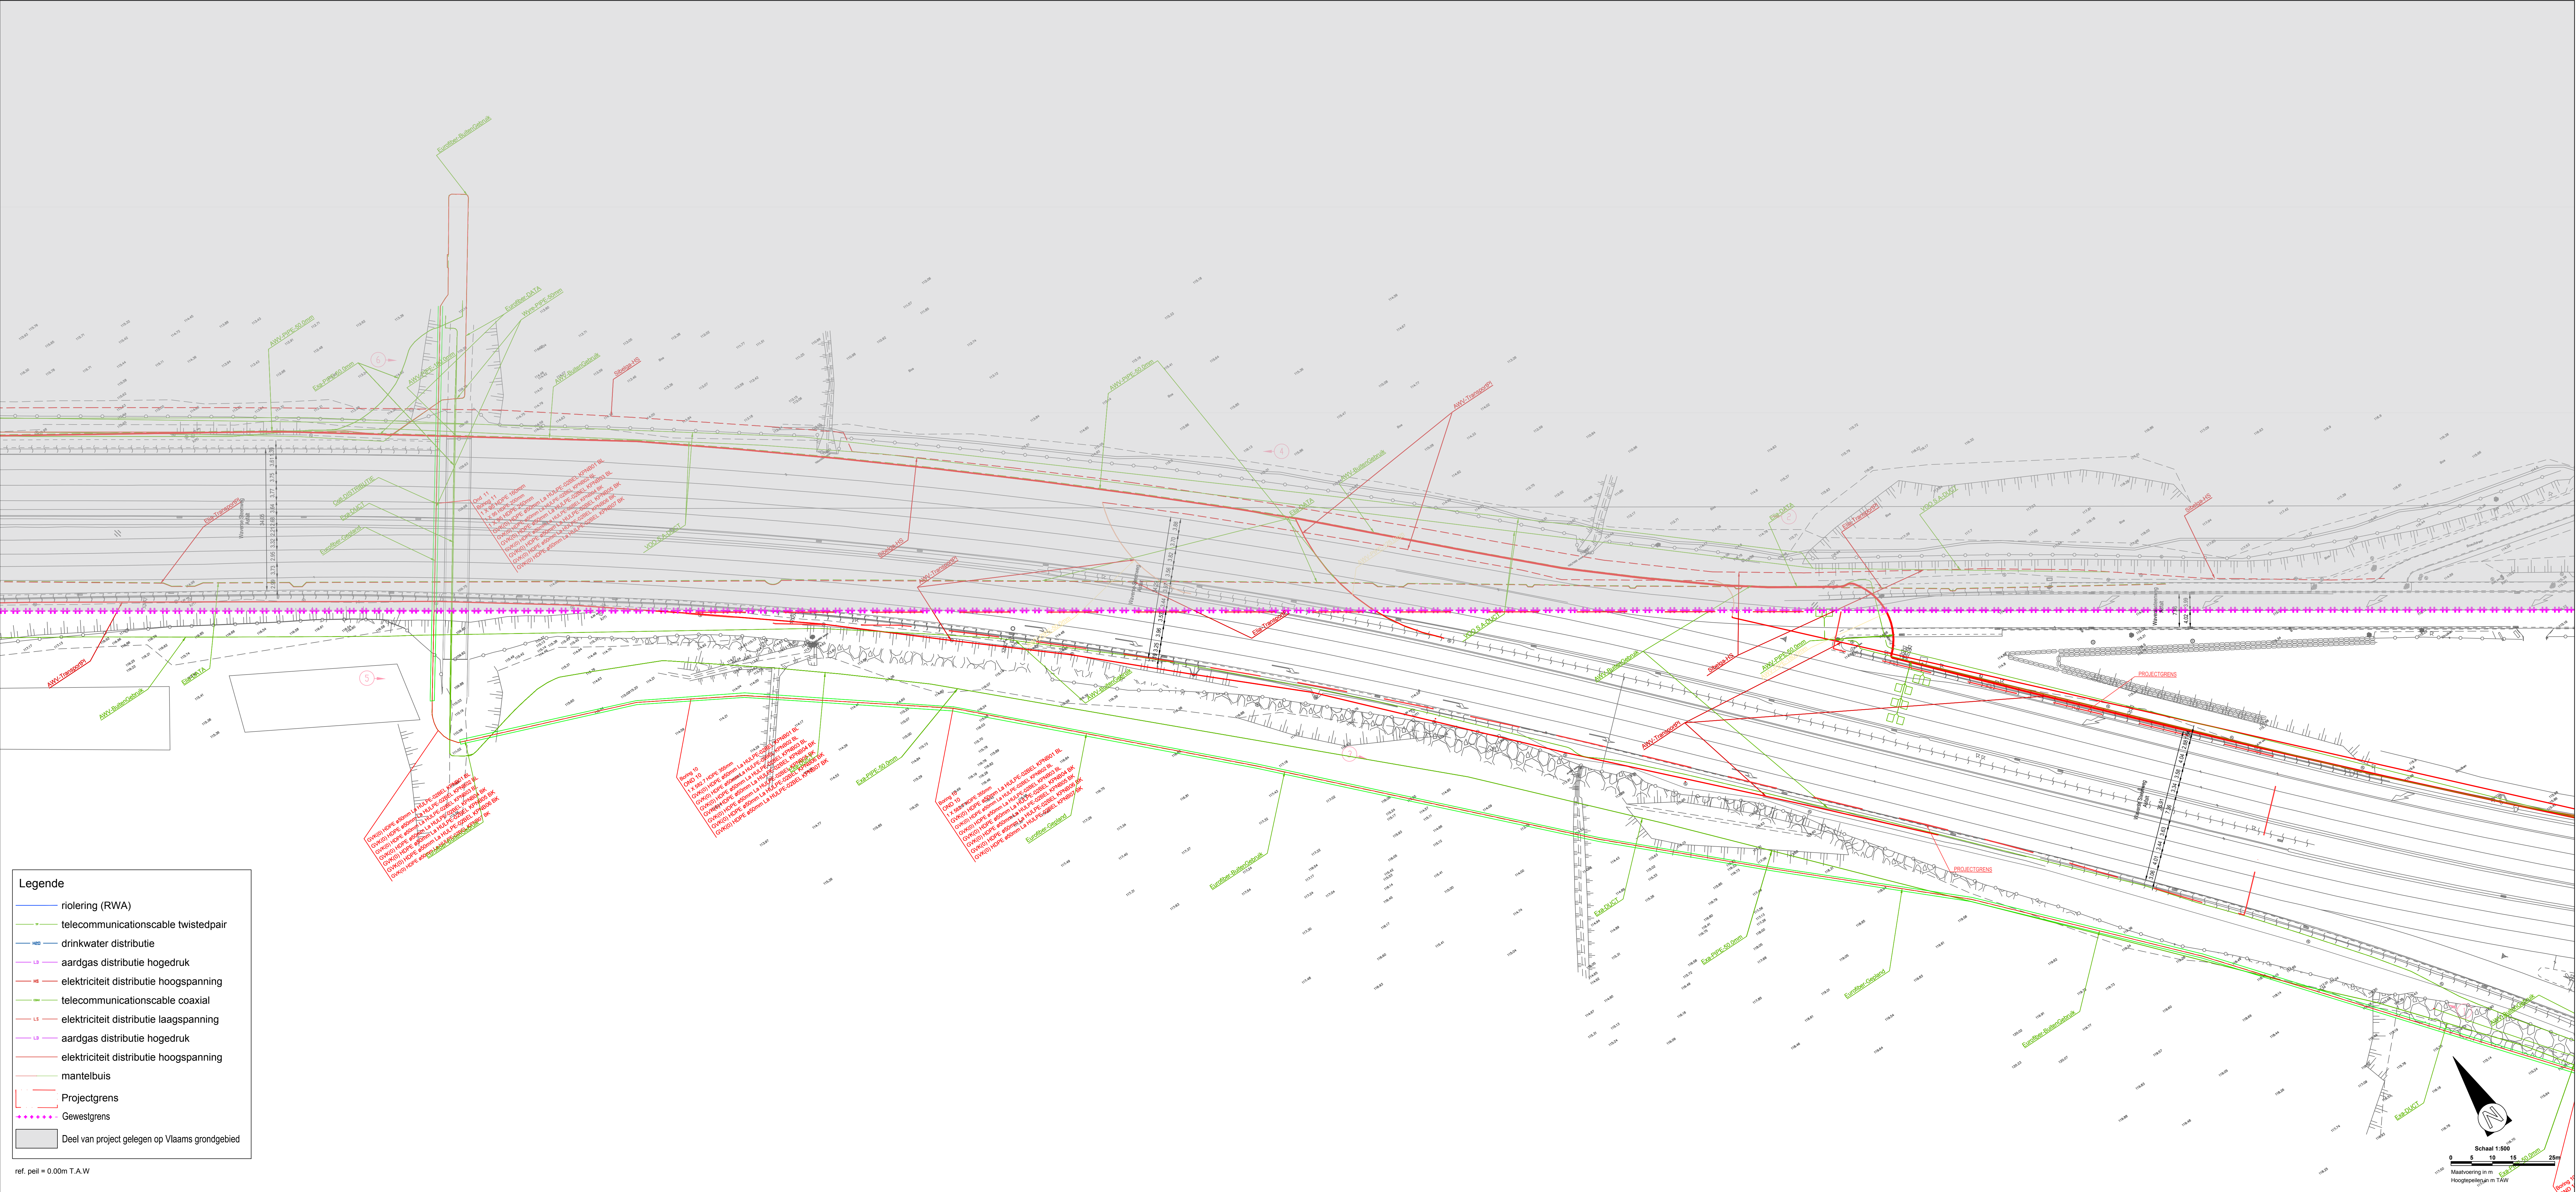

LIGGINGSPLAN

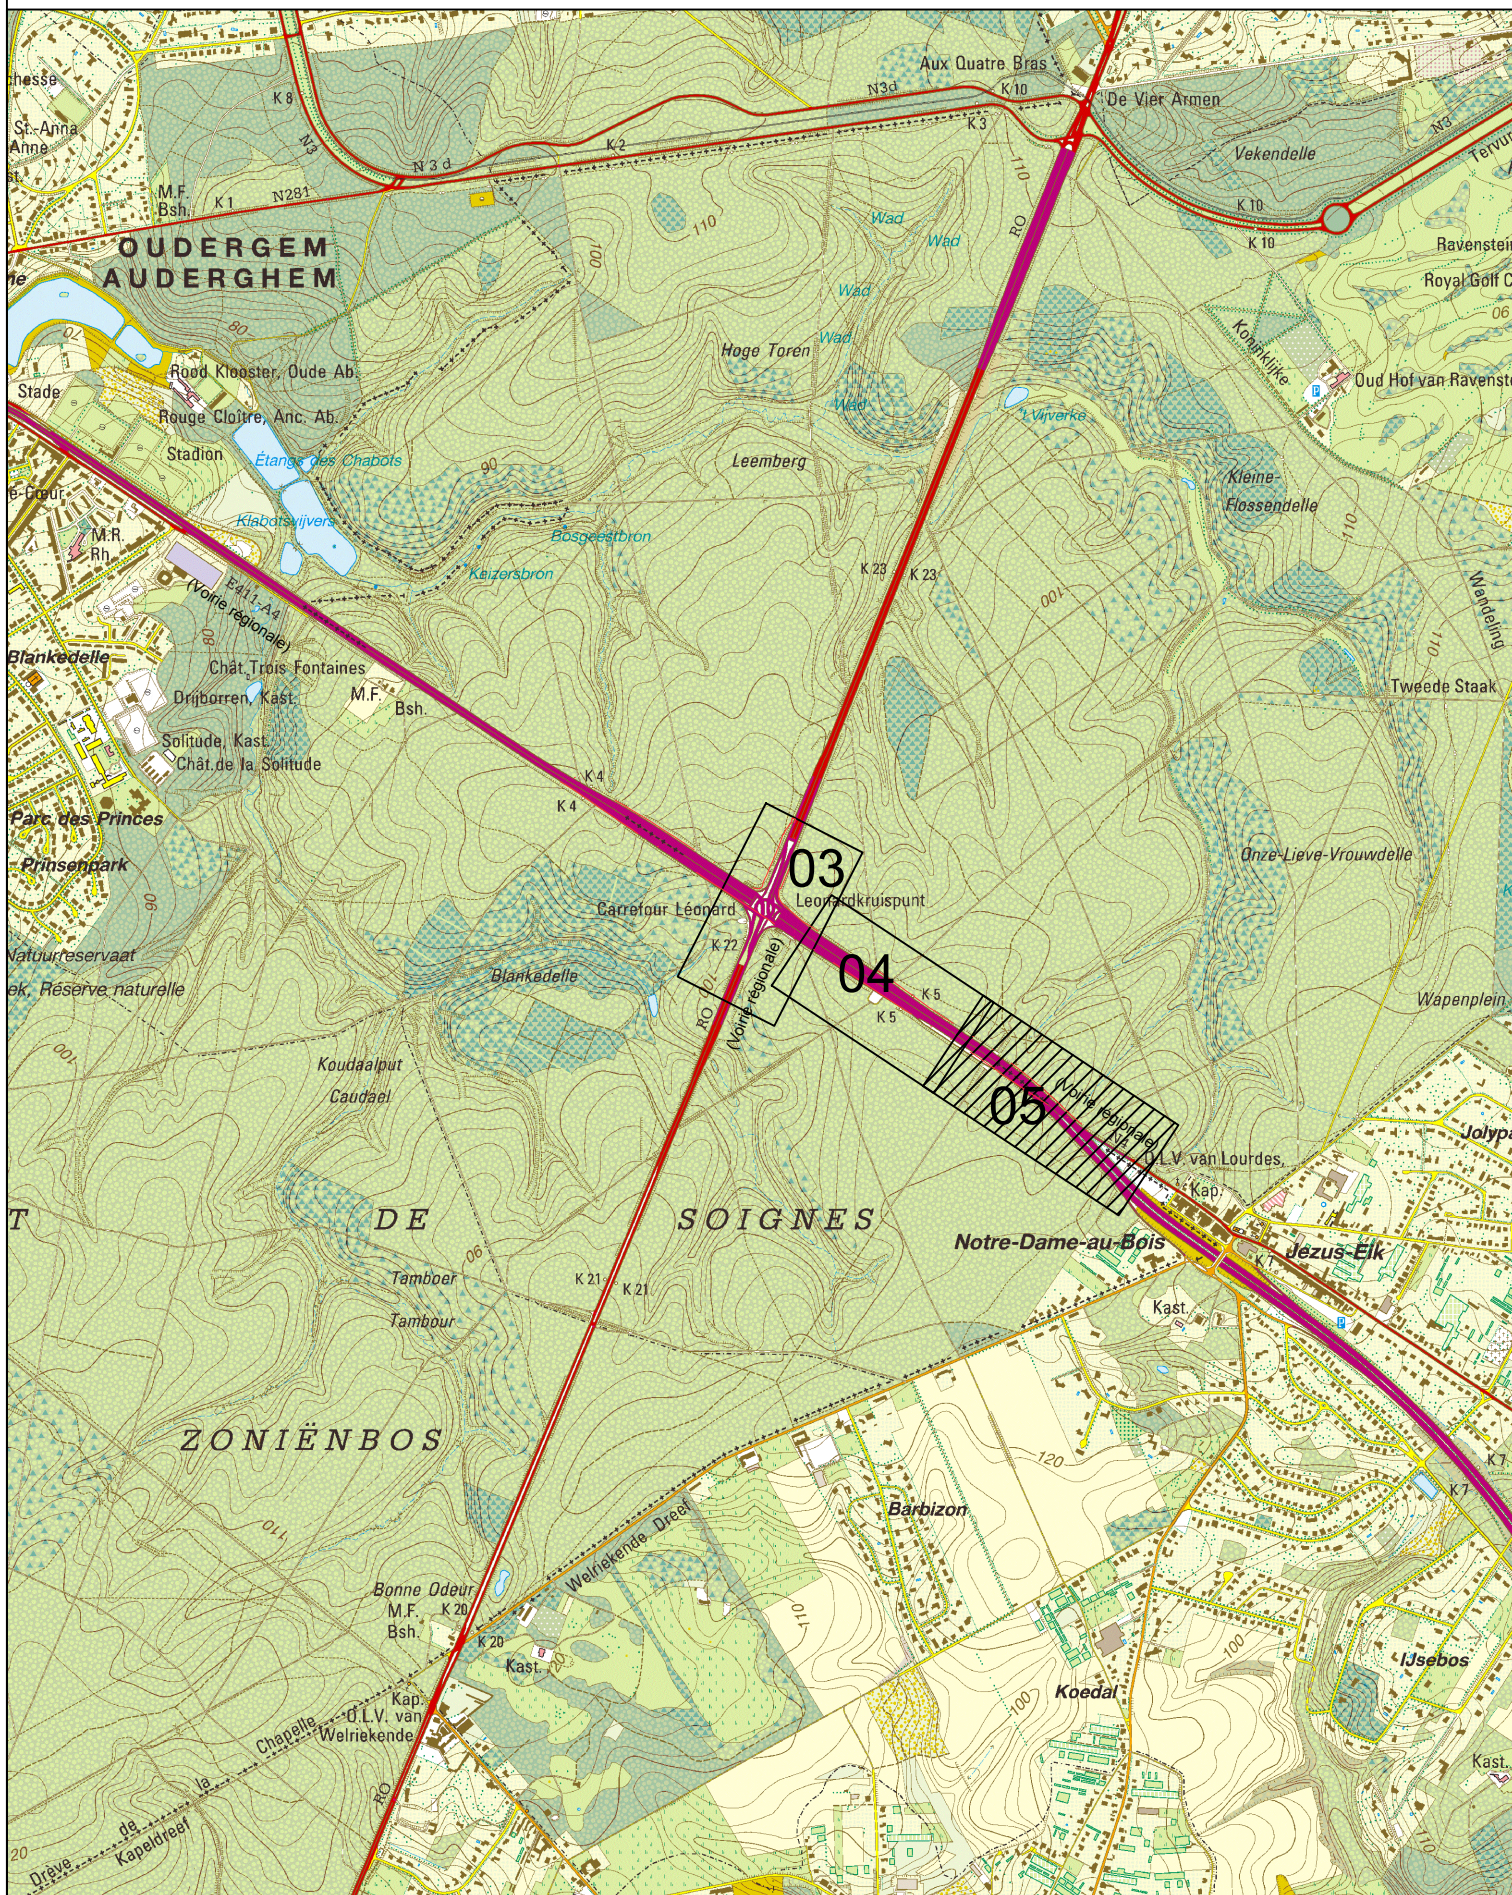

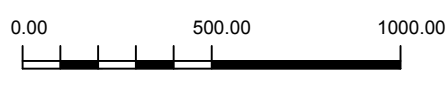

Vlaanderen
is wegen en verkeer

VLAAMSE OVERHEID
AGENTSCHAP WEGEN EN VERKEER
Wegen en Verkeer Vlaams-Brabant
VAC Dirk Bouts
Diestsepoort 6, bus 81, 3000 Leuven
tel. 016/66.57.50
e-mail: wegen.vlaamsbrabant@mow.vlaanderen.be

Opgemeten door:	Getekend door:	Projectnummer	AID-nummer
/	SWECO	TO/INV/LEO//U1	TO/INV/LEO//U1
		Pdf: 1M3D8F 0XXXXX_00.pdf	
		Cad: 14_BA_Luonvdukrup_LB_BRL.dwg	

Nagezien door de teamverantwoordelijke
Ontwerp weginfrastructuur,
Leuven

Opgemaakt door de verantwoordelijke ingenieur,
Leuven,

Nagezien en goedgekeurd door de directeur
investeringen,
Leuven,

Nummer van het plan

1M3D8F 0 3 A

entiteitscode prefix volgnummer fase index

Datum opmaak: 19/12/2025

Aangebrachte wijzigingen		
Ind.	Aard	Datum
A	Inleiding tot de bouwvergunning	19/12/2025

RO RING OM BRUSSEL
Oudergem

Renovatie Leonard kruispunt
Oudergem

Inplantingsplan / Plan d'implantation 3/3

Afmetingen plan 1.470 x 0.594 = 0.873 m²	Schaal 1/500	Referentiepunten van tot
---	-----------------	-----------------------------